




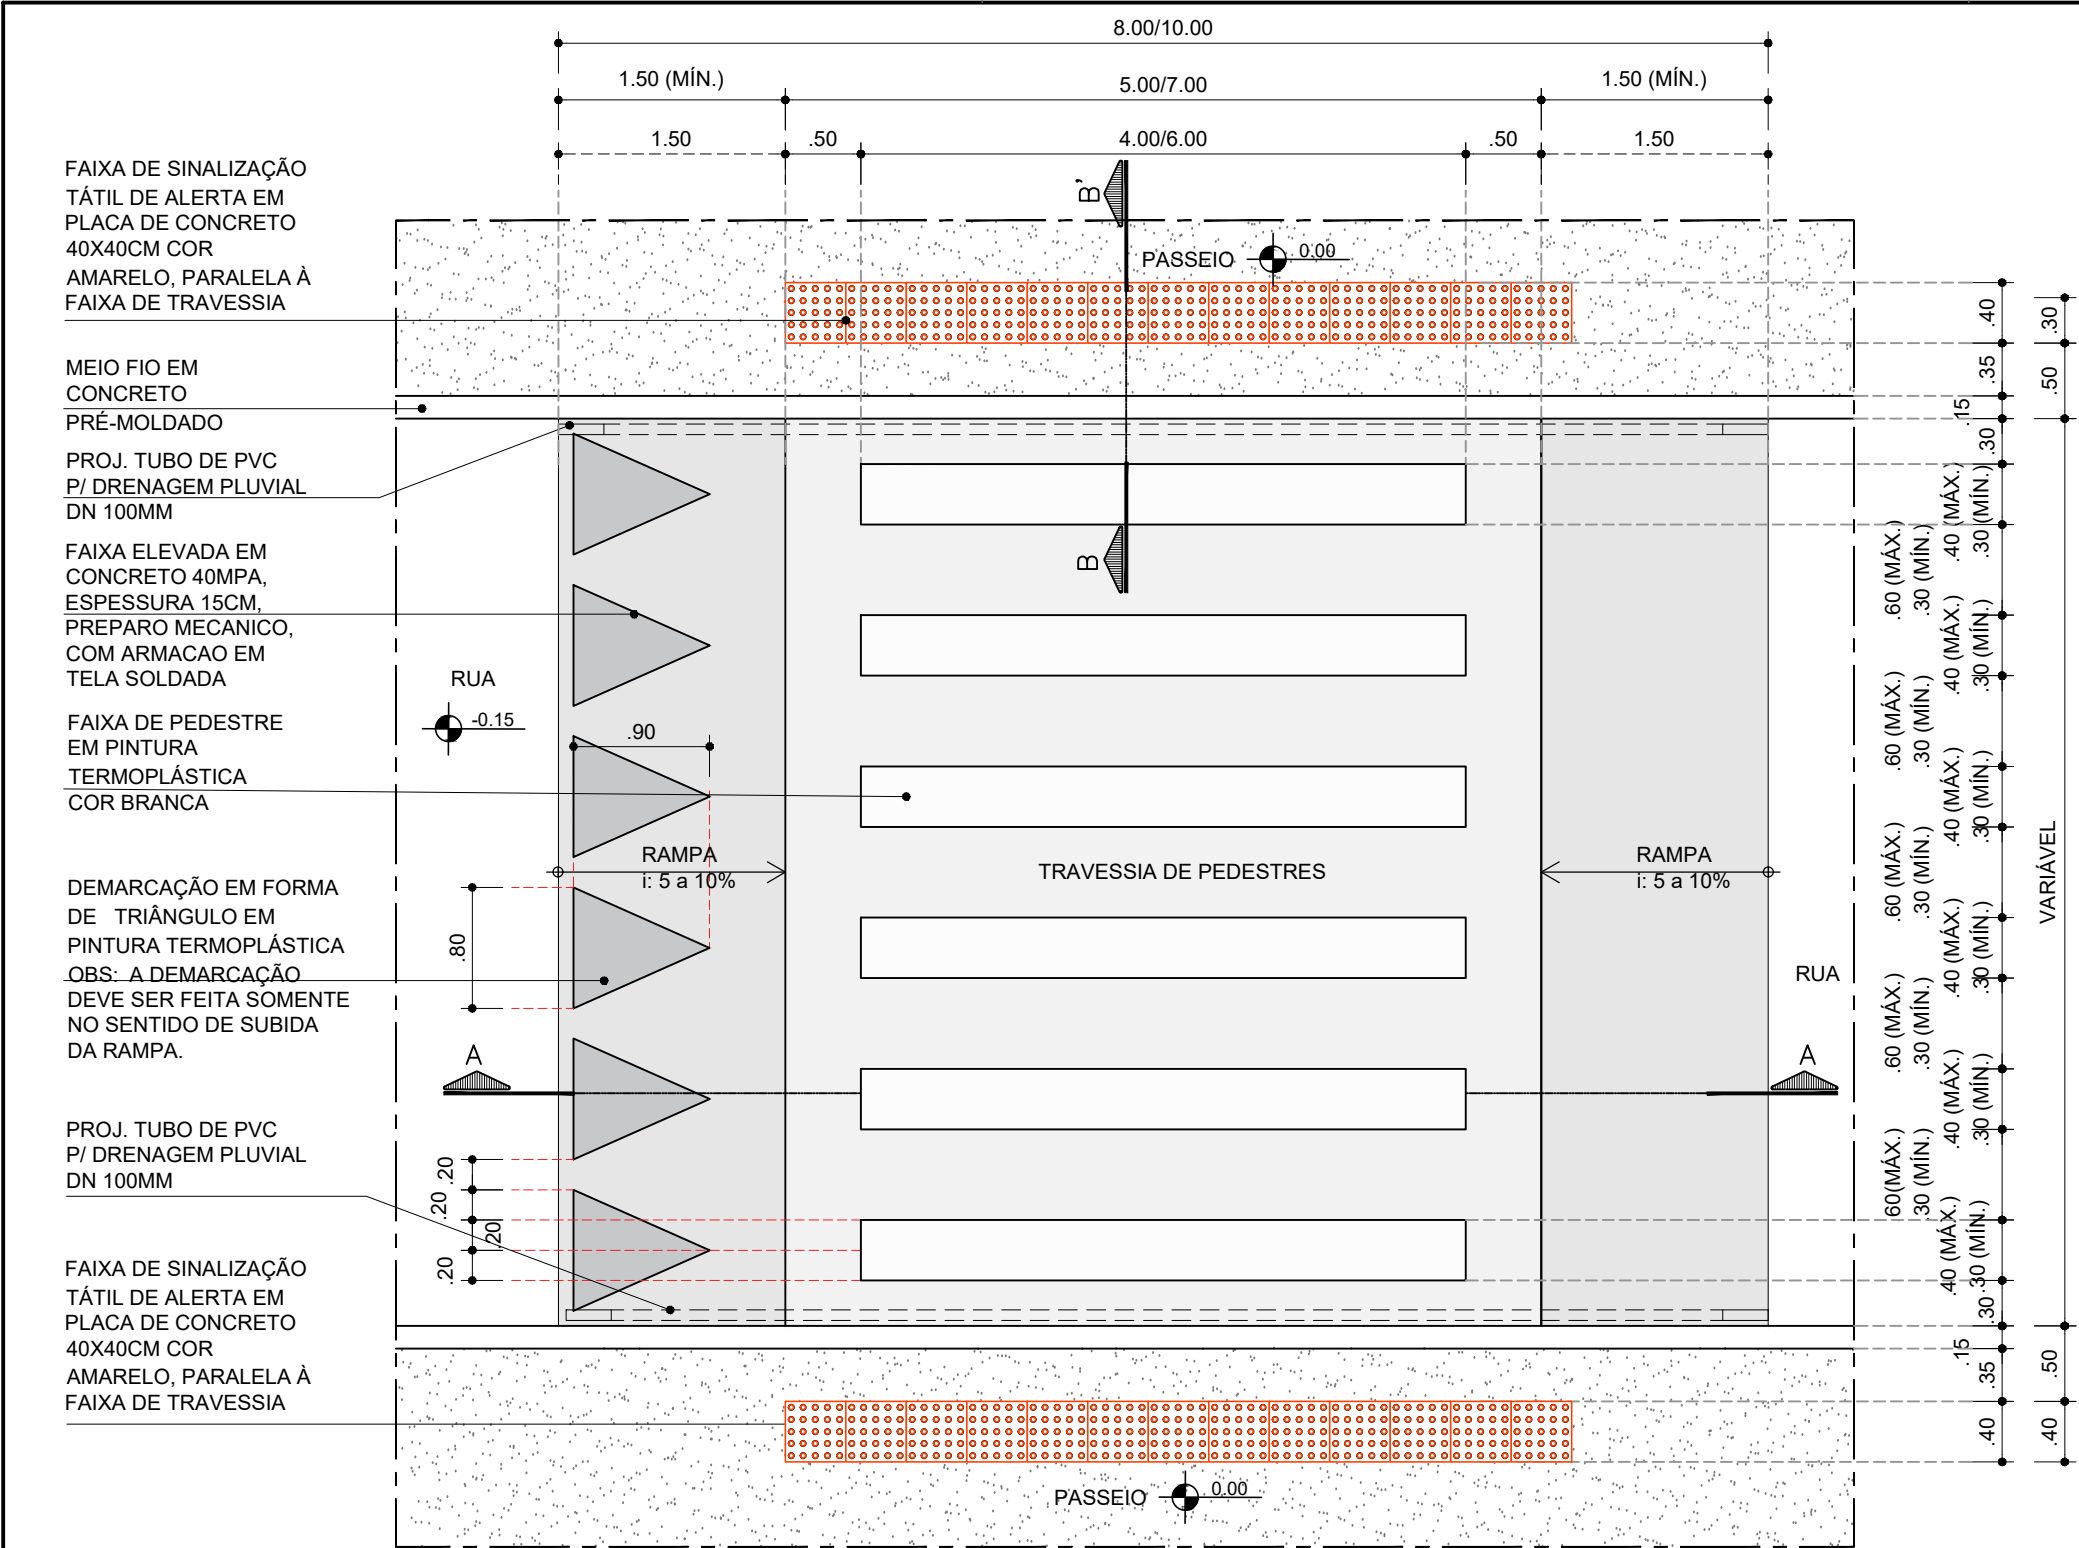


PLANTA BAIXA - DETALHE FAIXA ELEVADA
ESCALA: 1/50

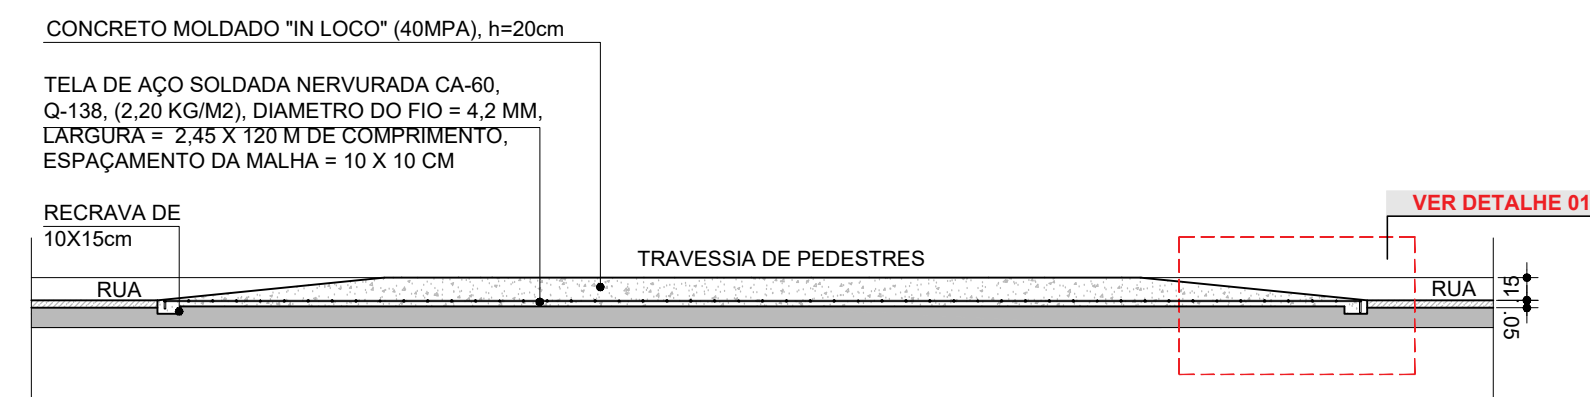


CORTE AA' - DET. FAIXA ELEVADA
ESCALA: 1/50

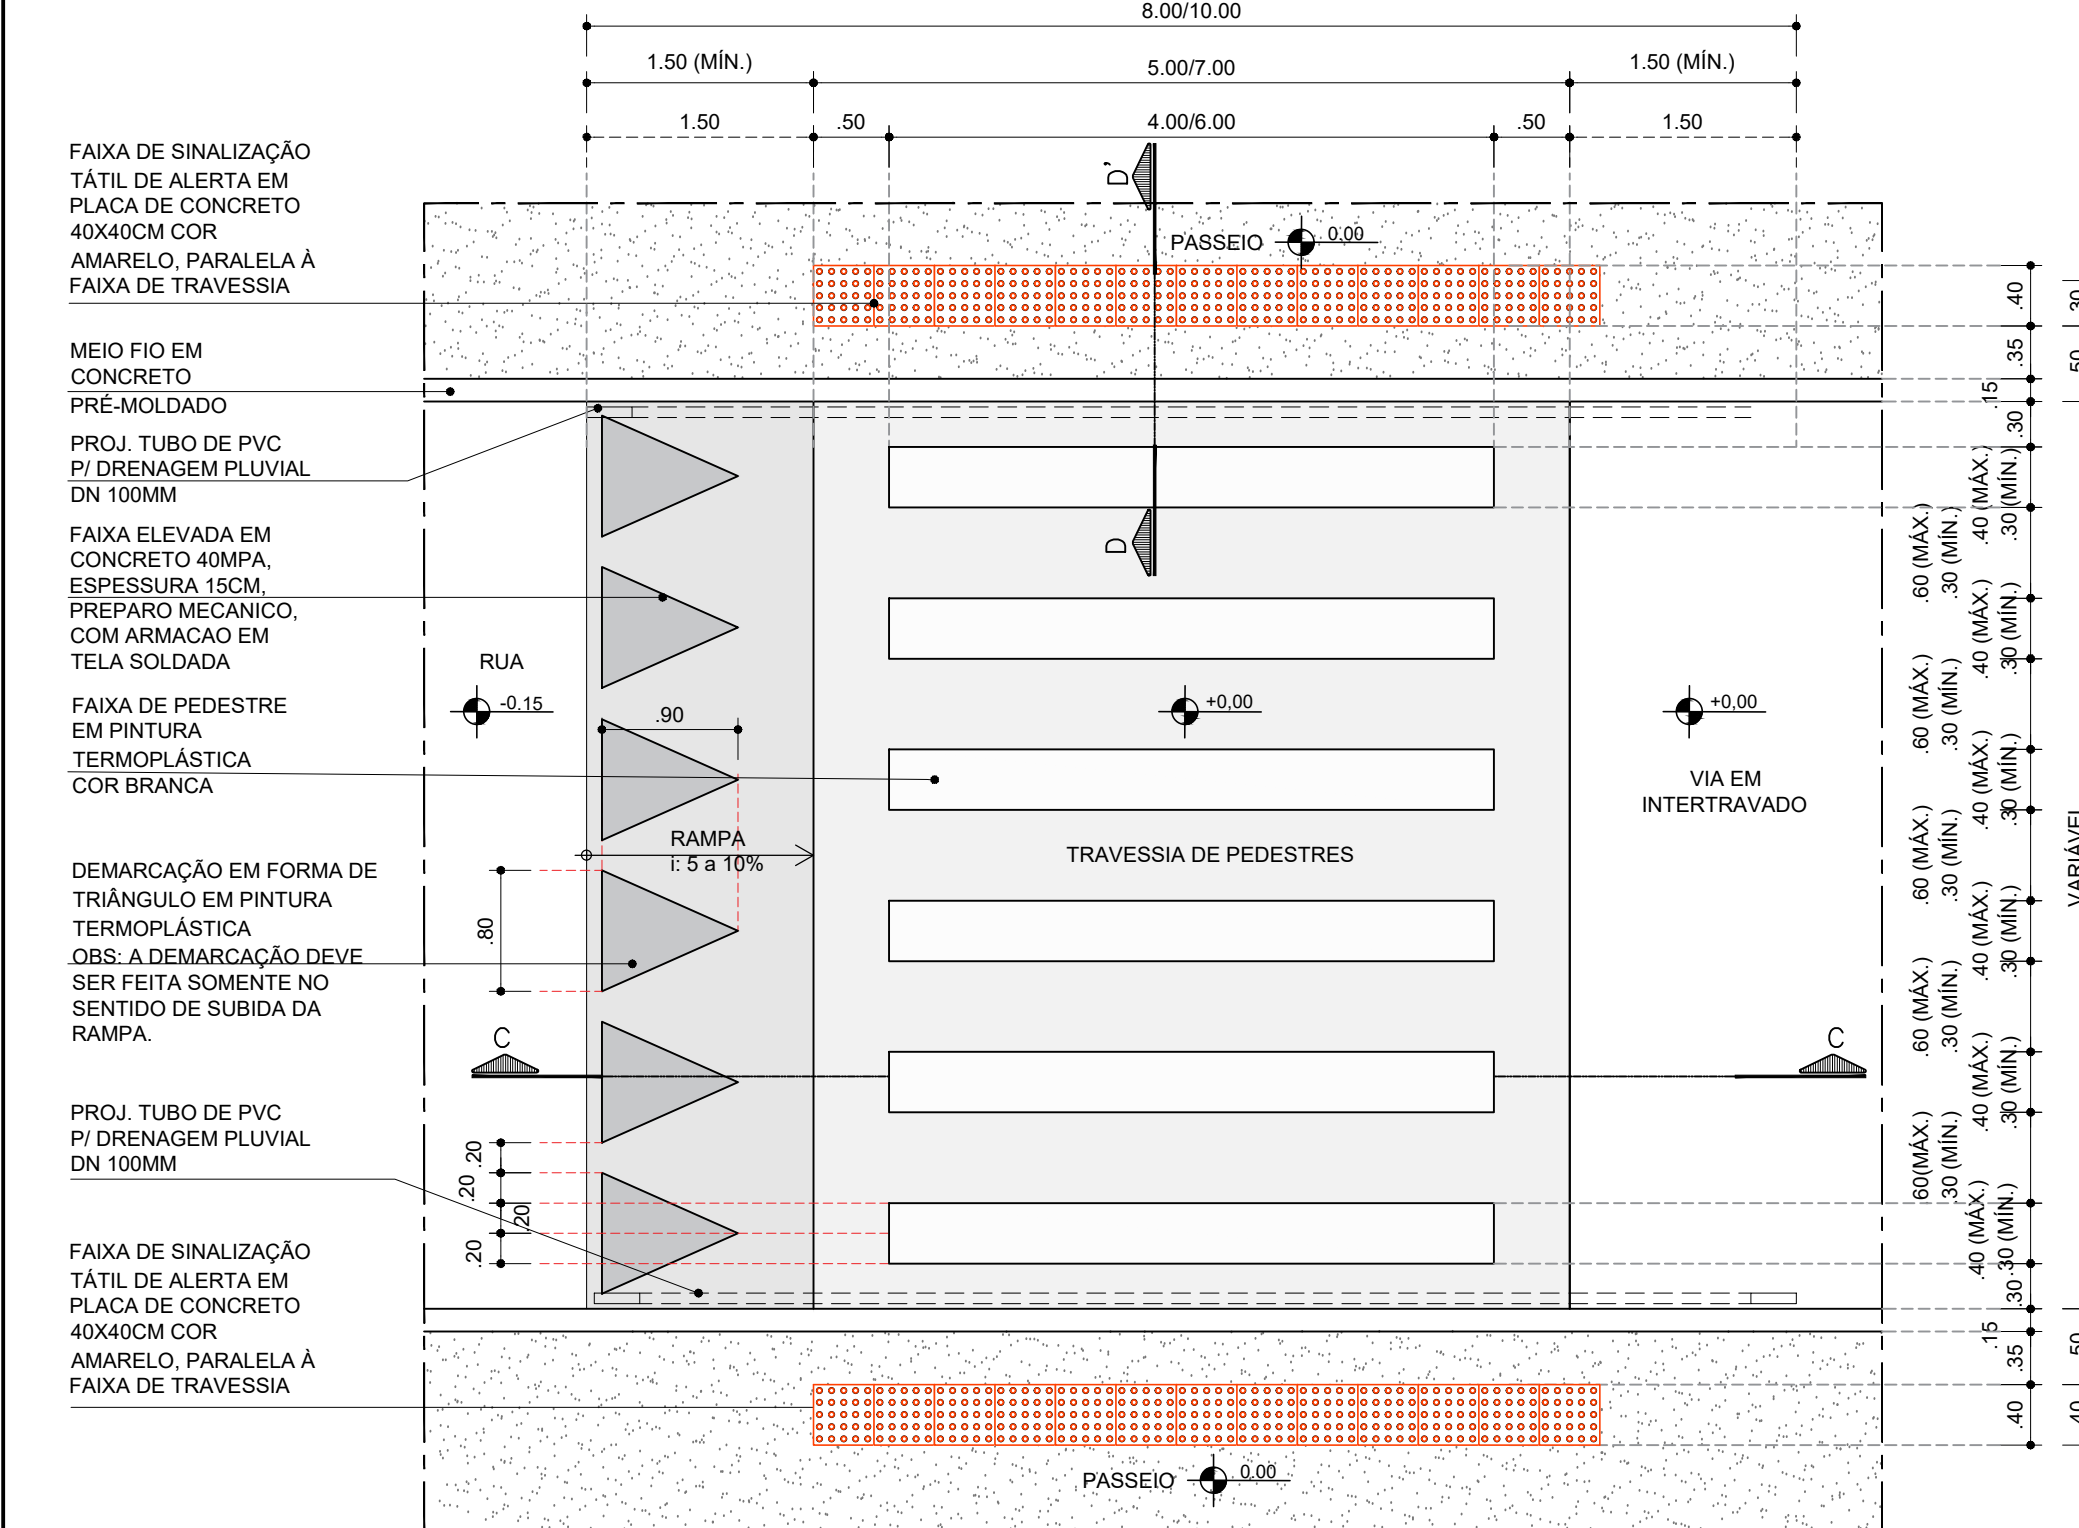


PLANTA BAIXA - DETALHE FAIXA ELEVADA
ESCALA: 1/50

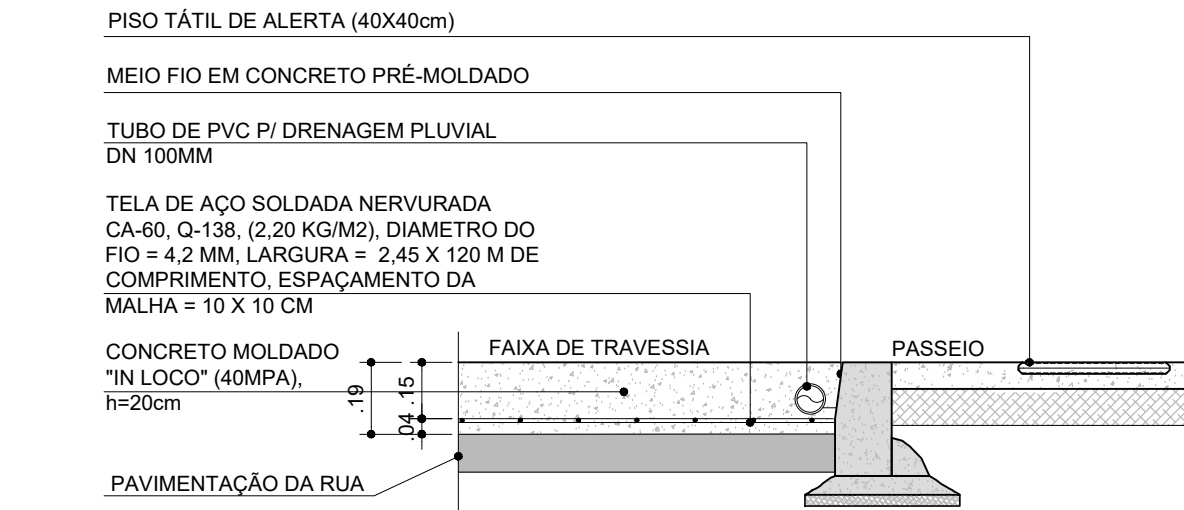


CORTE DD' - DET. FAIXA ELEVADA
ESCALA: 1/20

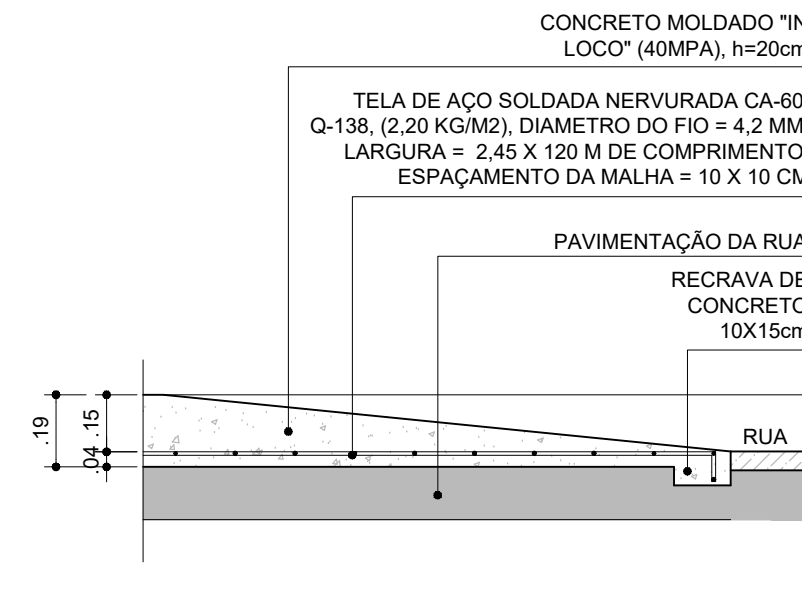


DETALHE 02 - DET. FAIXA ELEVADA
ESCALA: 1/20

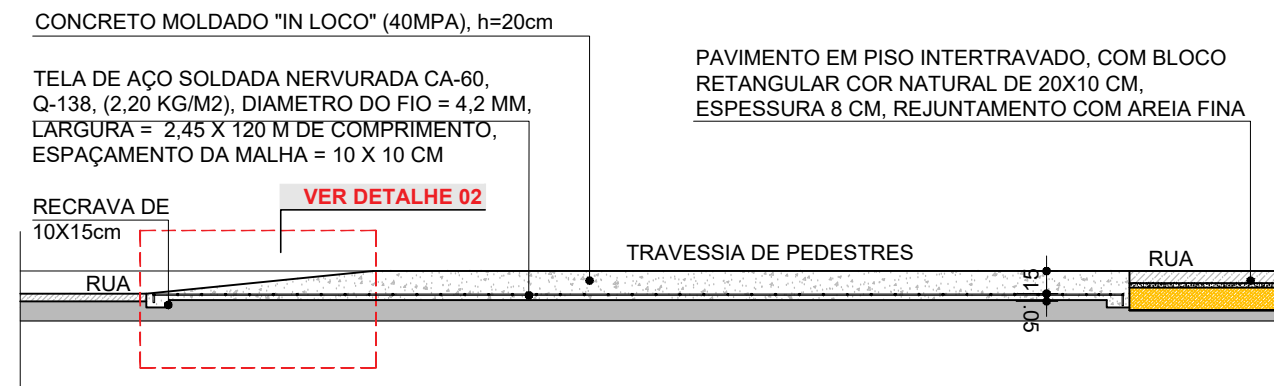


CORTE CC' - DET. FAIXA ELEVADA
ESCALA: 1/50

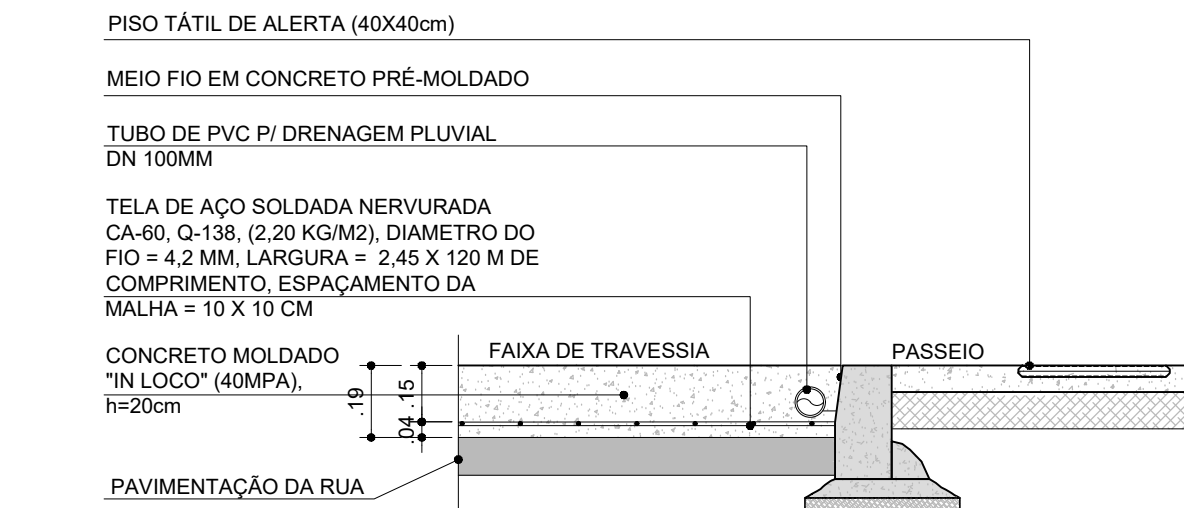


CORTE DD' - DET. FAIXA ELEVADA
ESCALA: 1/20

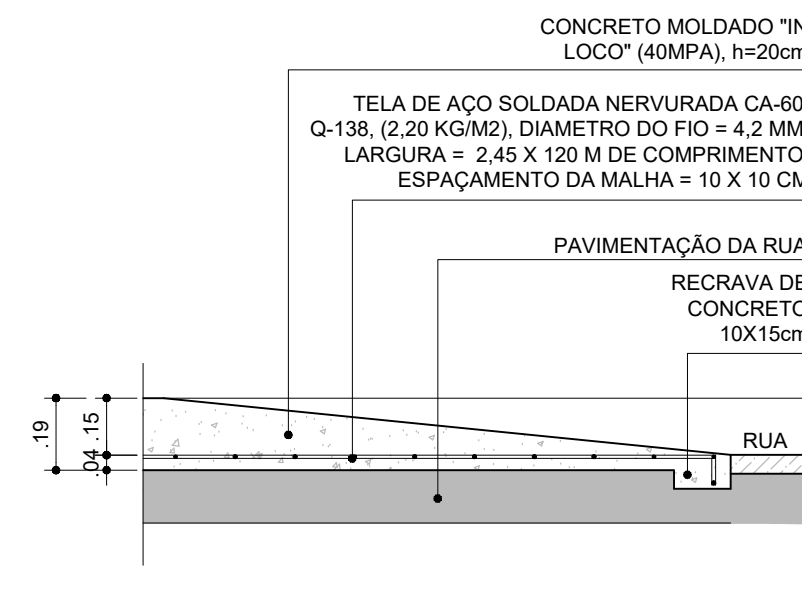


DETALHE 02 - DET. FAIXA ELEVADA
ESCALA: 1/20

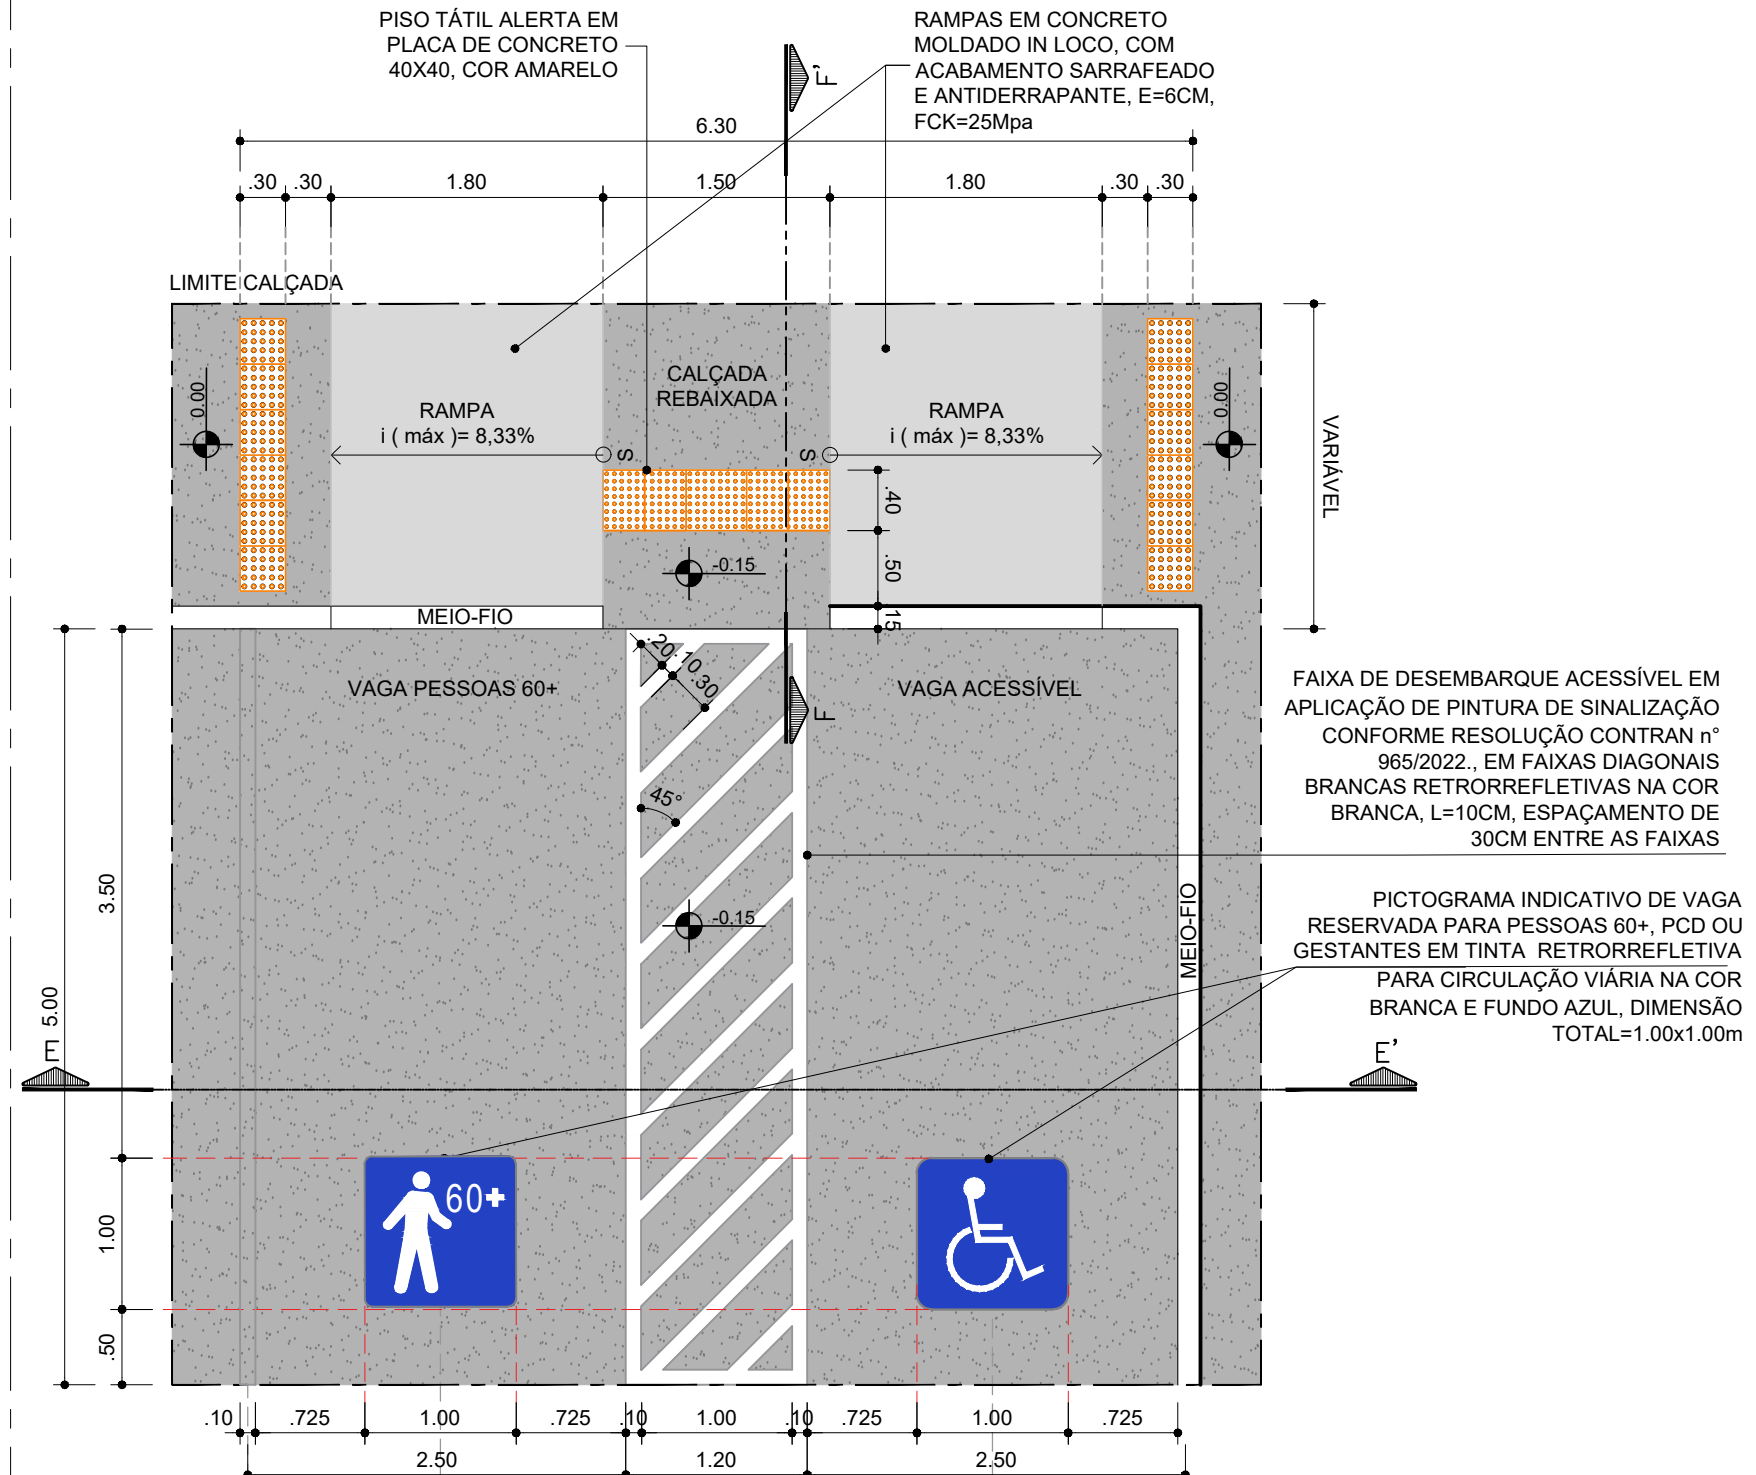


PLANTA BAIXA - DETALHE VAGAS ACESSÍVEIS
ESCALA: 1/50

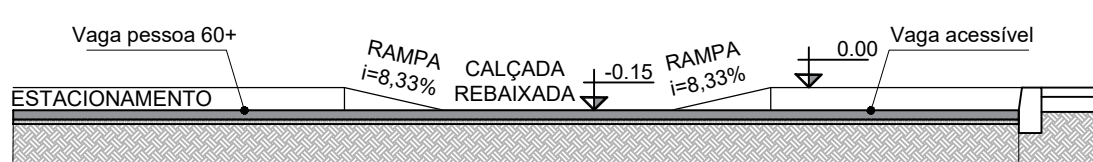


CORTE EE' - DET. VAGAS ACESSÍVEIS
ESCALA: 1/50

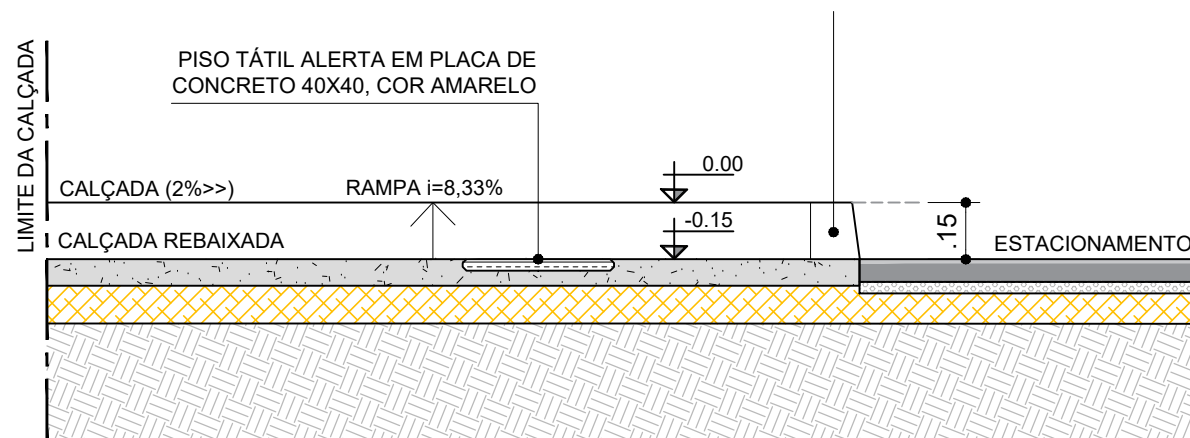

CORTE FF' - DET. VAGAS ACESSÍVEIS
ESCALA: 1/20

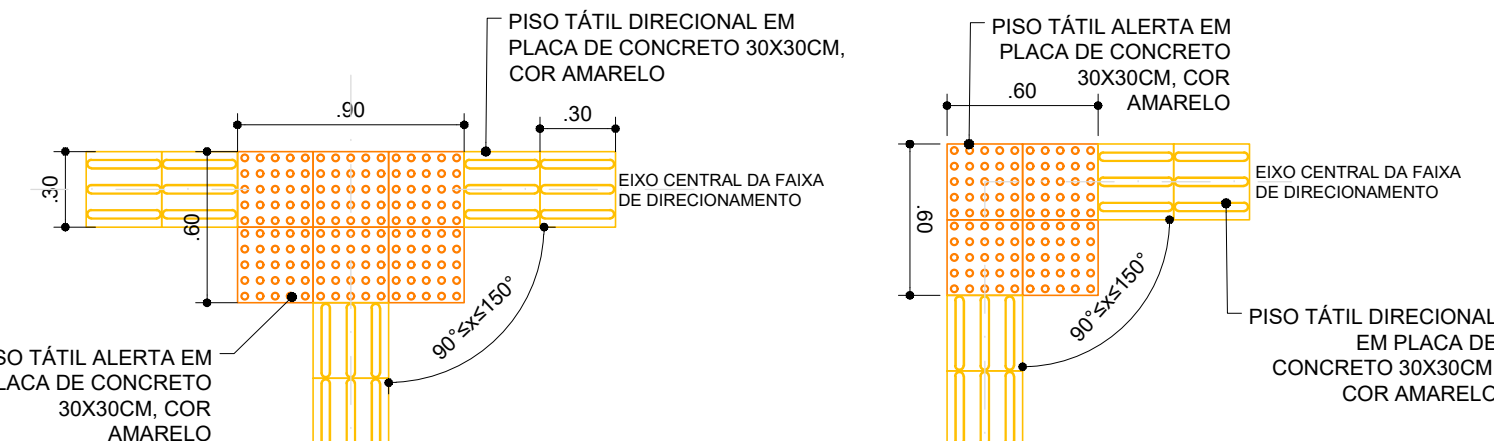


ENCONTRO DE TRÊS FAIXAS DIRECIONAIS
ORTOGONAIS/ANGULAR

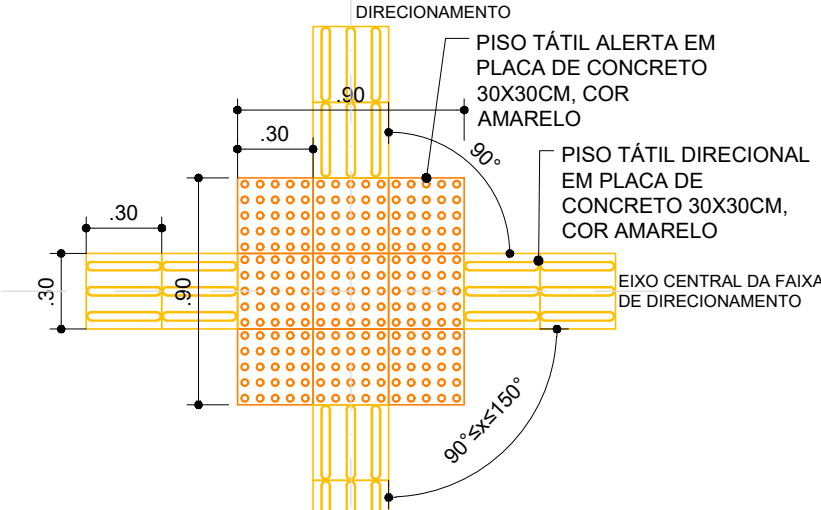


ENCONTRO DE QUATRO FAIXAS DIRECIONAIS
ORTOGONAIS/ANGULAR

DETALHE MUDANÇA DE DIREÇÃO DO PISO TÁTIL
ESCALA: 1/25

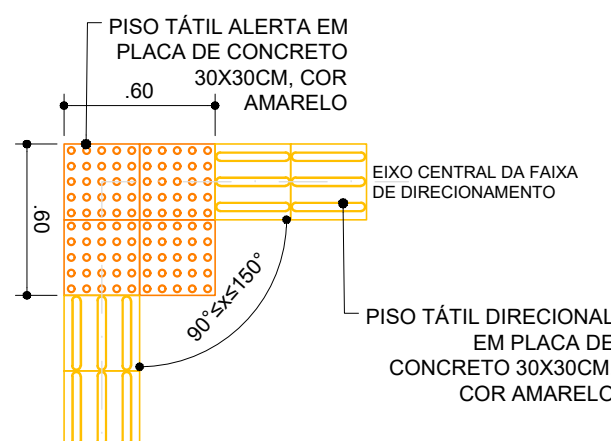

MUDANÇA DE DIREÇÃO NO PISO 90°x150°

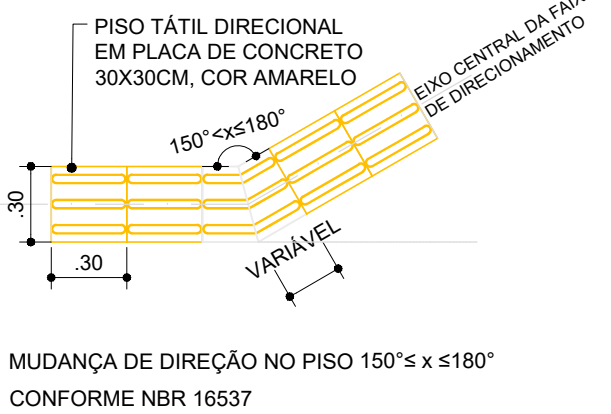

MUDANÇA DE DIREÇÃO NO PISO 150°x180°
CONFORME NBR 16537

CONSORCIO SAÚDE CONCREMAT-MEP - CNPJ 00.255.454/0001-35
RUA JOAQUIM PALHARES, no. 40, ANDAR 5 - RIO DE JANEIRO/RJ - CEP 20.260-080 - FONE (21) 3535-4131
Medidas em metros. Confira medidas no local.
O valor da cota prevalece ao da escala. Antes de qualquer alteração consultar o arquiteto responsável.

REV	DATA	CONTEÚDO	REV	DATA	CONTEÚDO			
00	10/09/2026	EMIÇÃO INICIAL						
Nome do Empreendimento								
CER IV								
Endereço do Empreendimento			Disciplina					
LOTEAMENTO CIDADE NOVA, TERRENO 81A, RUA PRESIDENTE KENNEDY – JEQUIÉ / BAHIA.			URBANISMO					
Título do desenho			Escala					
DETALHES GERAIS			PROJETO EXECUTIVO					
 CONSORCIO SAÚDE CONCREMAT MEP			Projeto e coordenador			Prancha	Especialidade	
			CONSORCIO SAÚDE CONCREMAT-MEP - CNPJ 00.255.454/0001-35 RUA JOAQUIM PALHARES, no. 40, ANDAR 5 - RIO DE JANEIRO/RJ - CEP 20.260-080 FONE (21) 3535-4131			09/09		URB
			Responsável Técnico pelo Projeto de Urbanismo			Revisão		Escala
			AILA LEVINDO PEDREIRA BRITTO Arquiteta CAUBA nº AS2017-0			00		INDICADA