

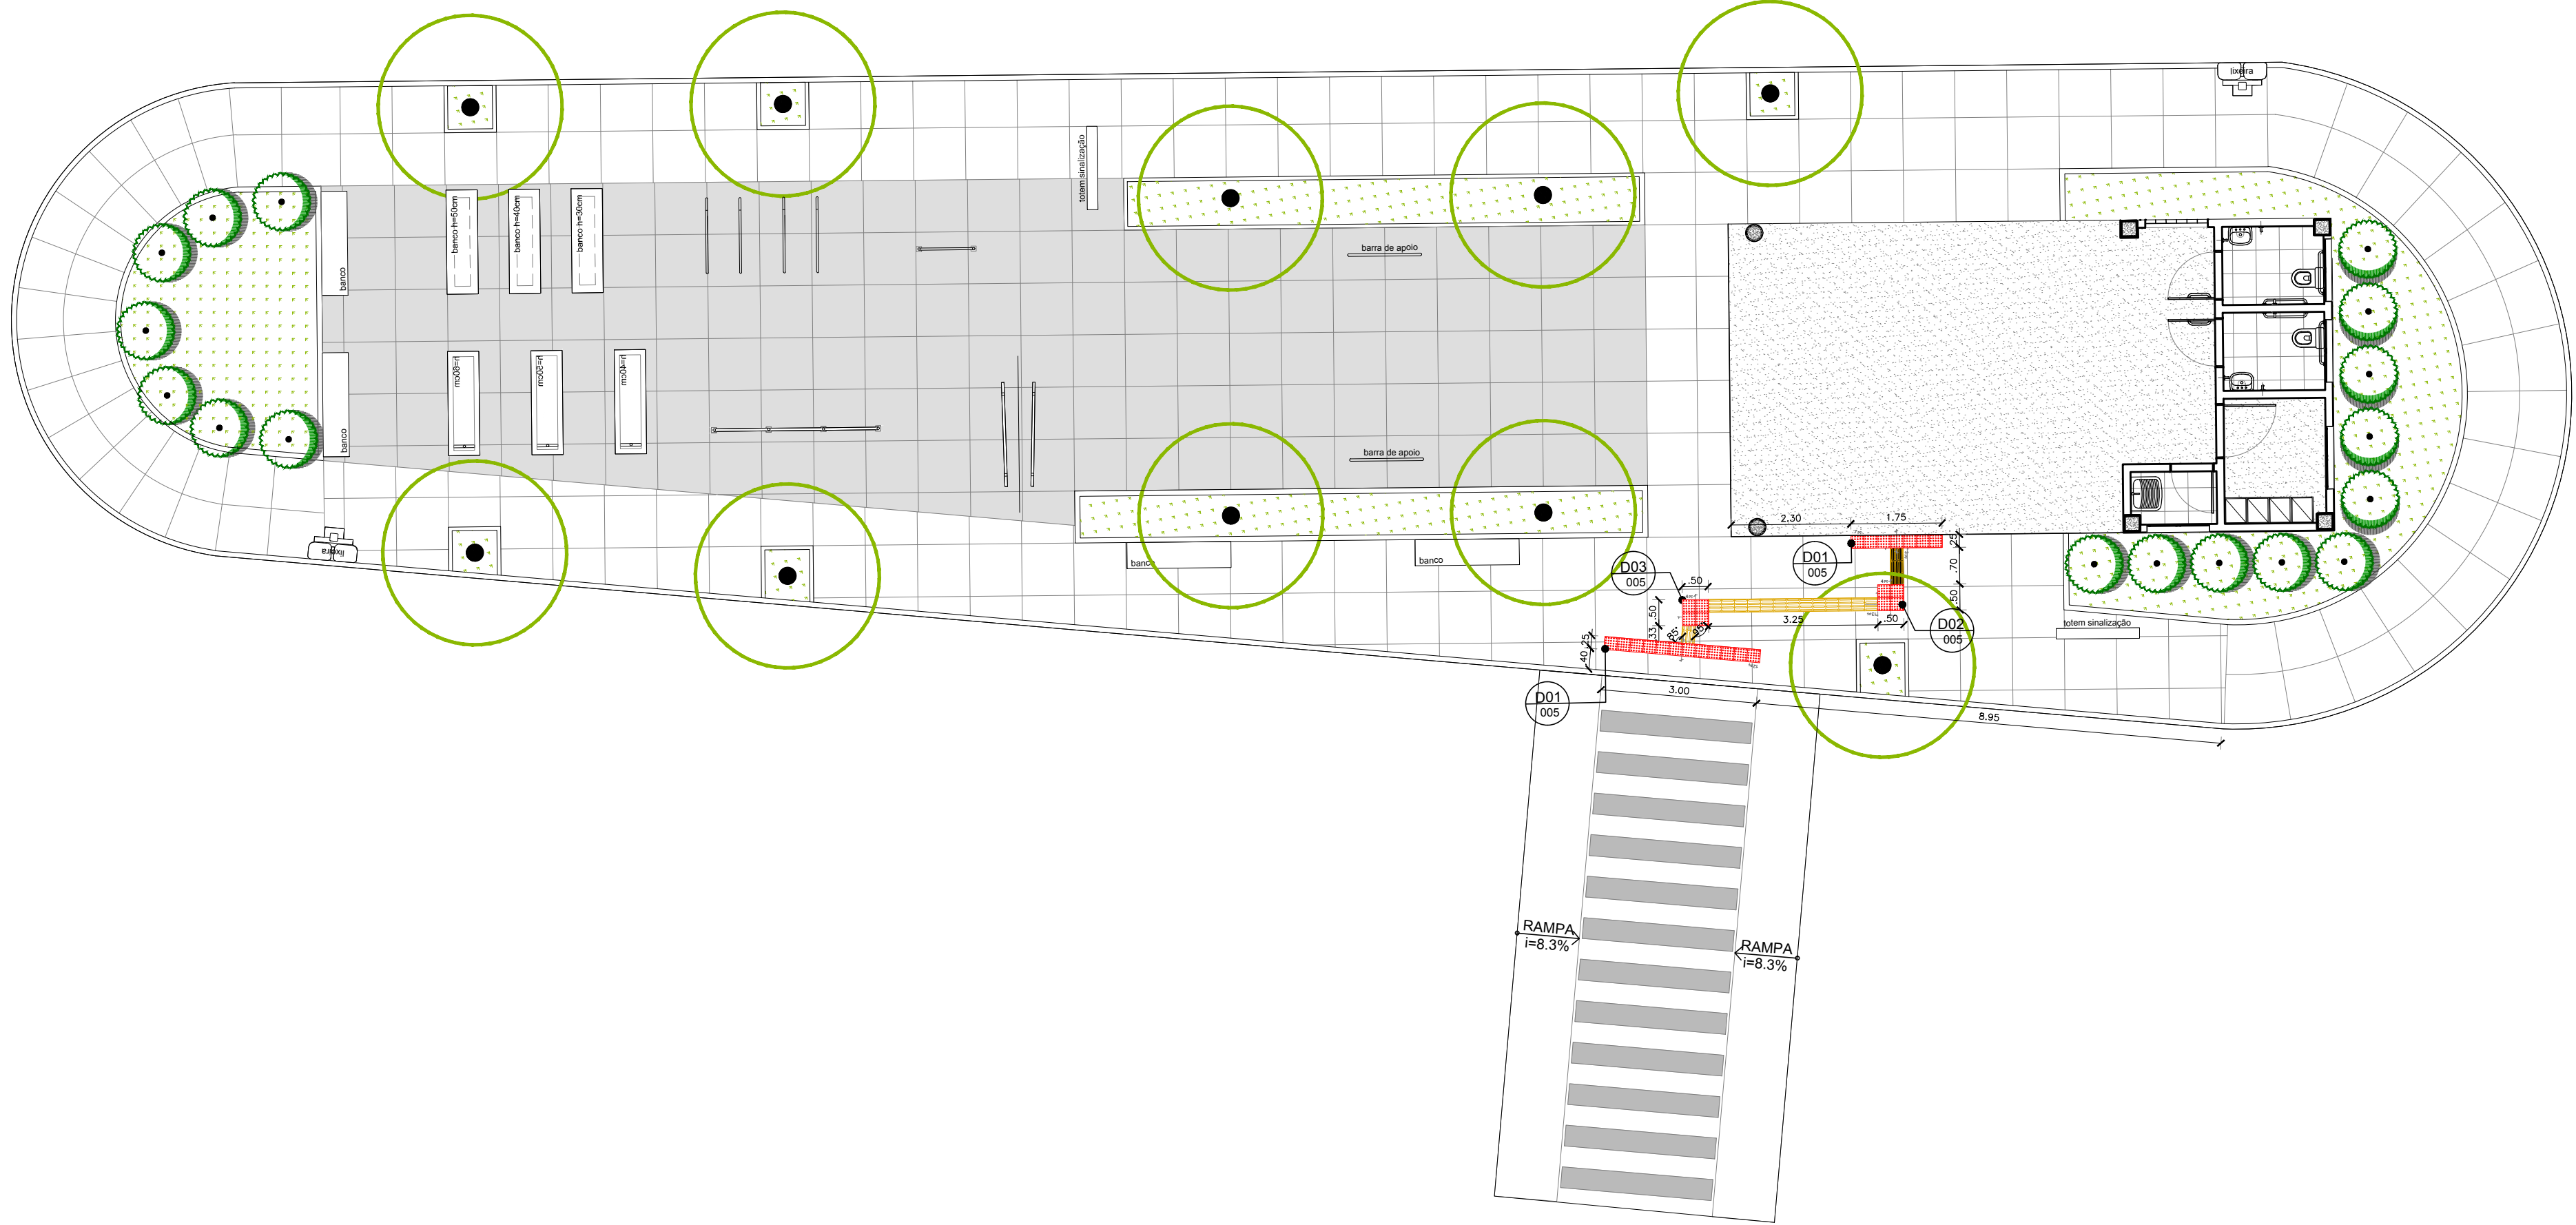
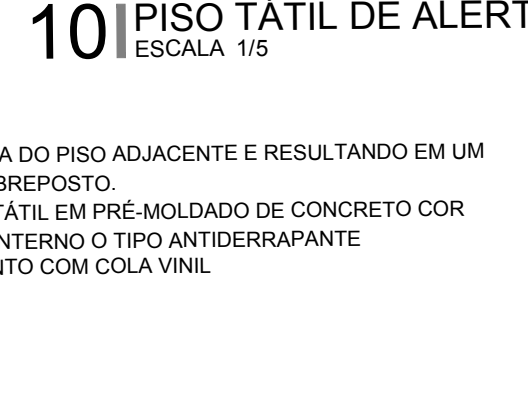
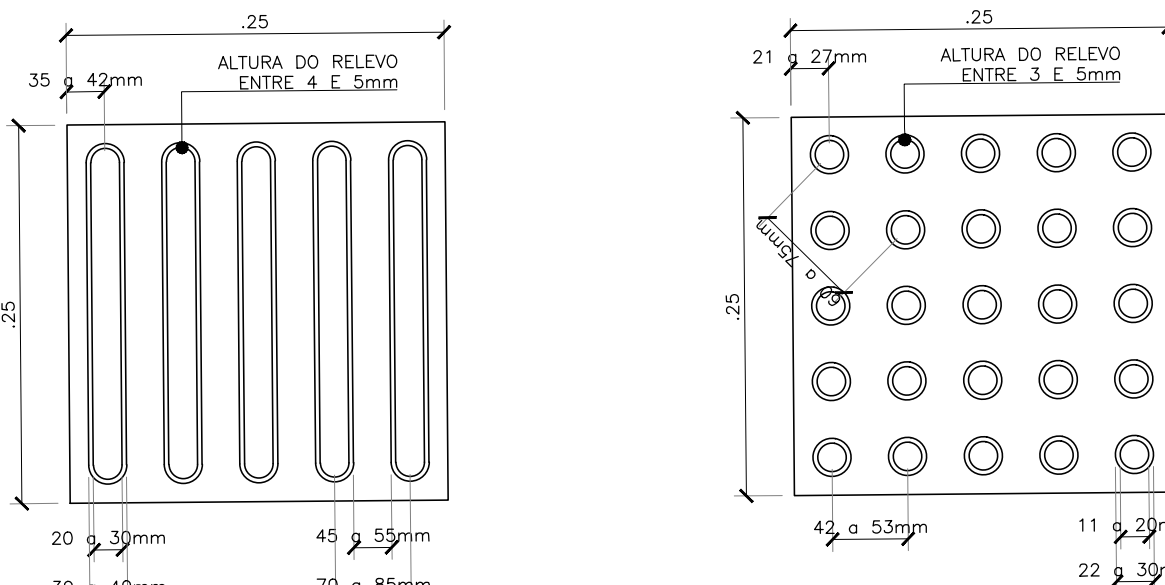
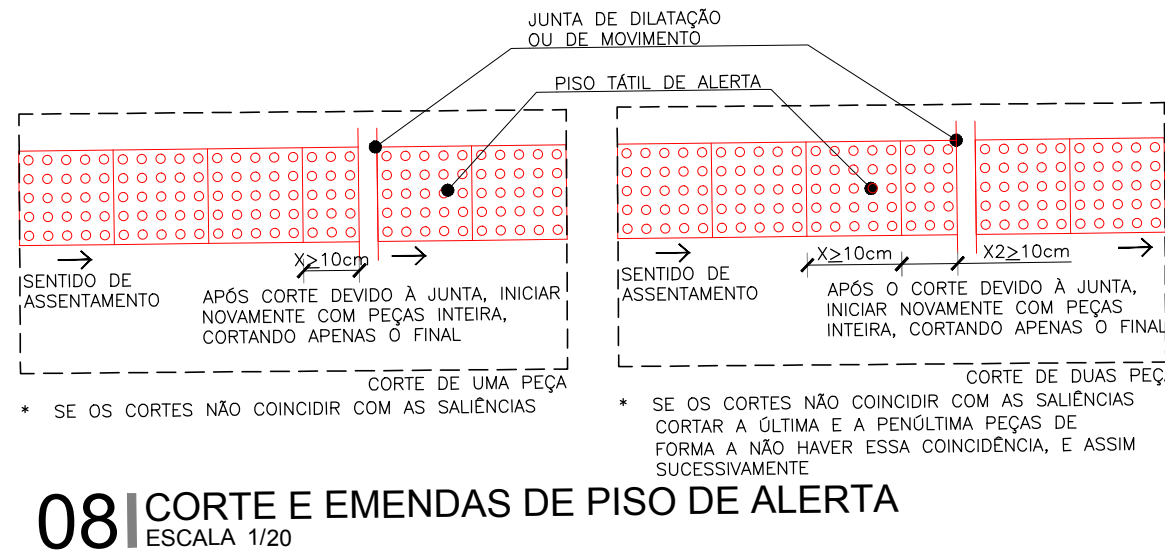
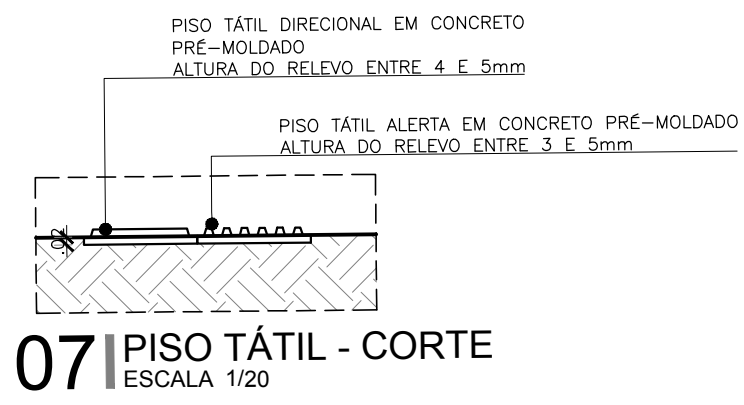
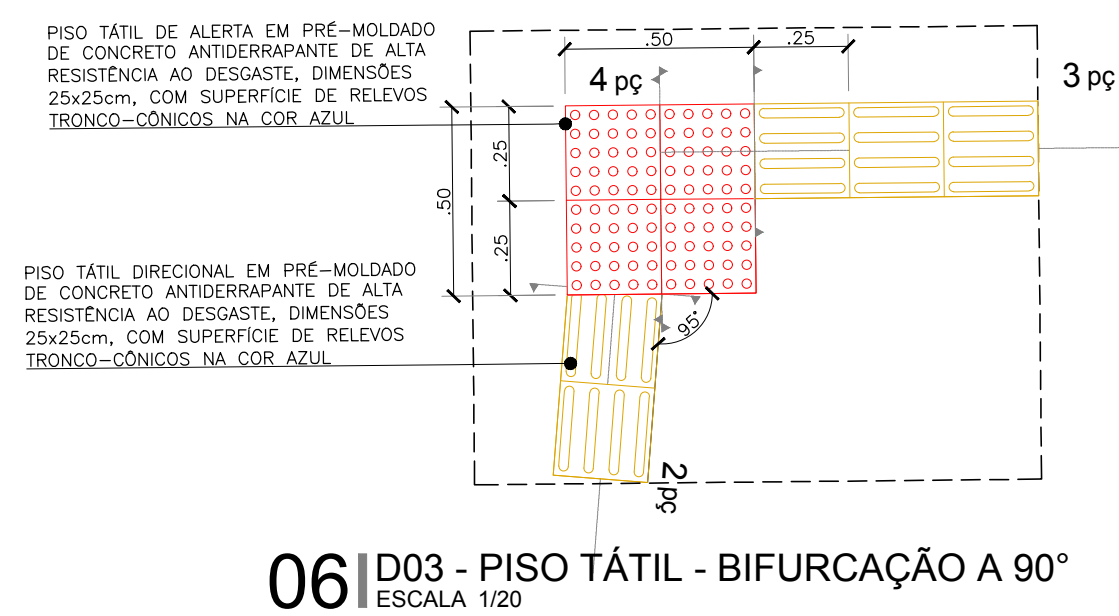
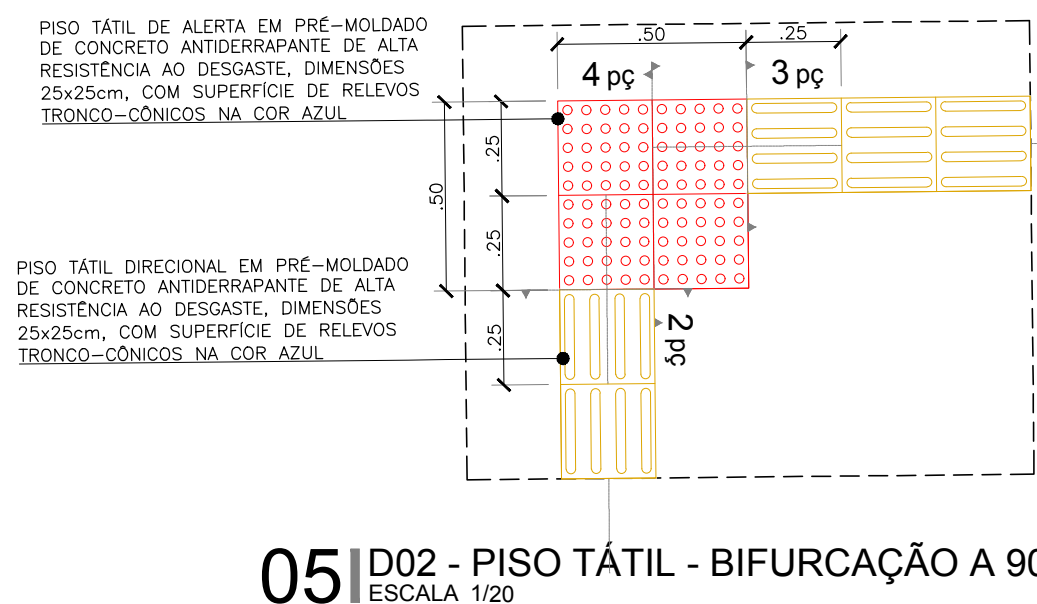
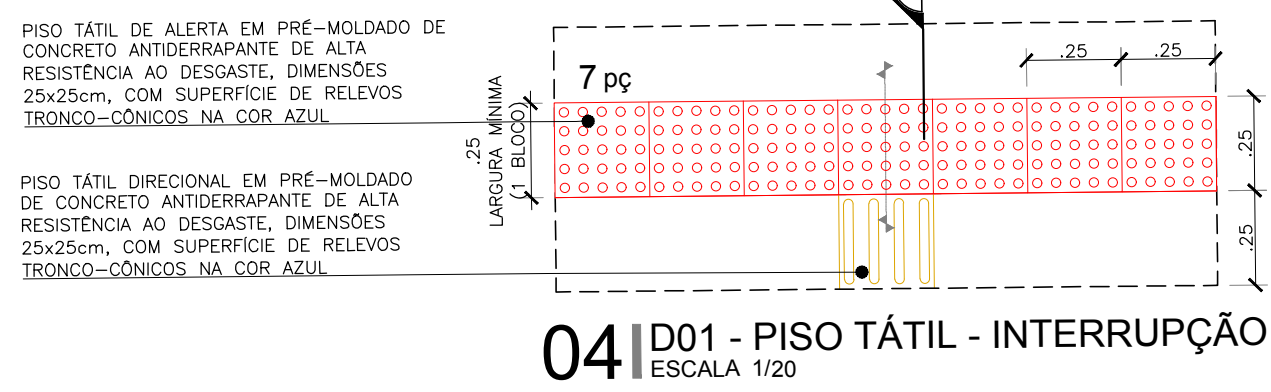


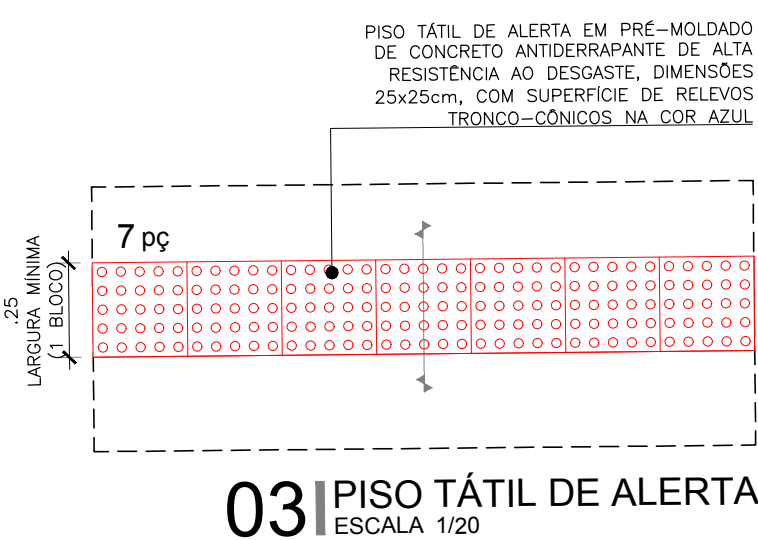

01 PLANTA DE ACESSIBILIDADE
ESCALA 1/100

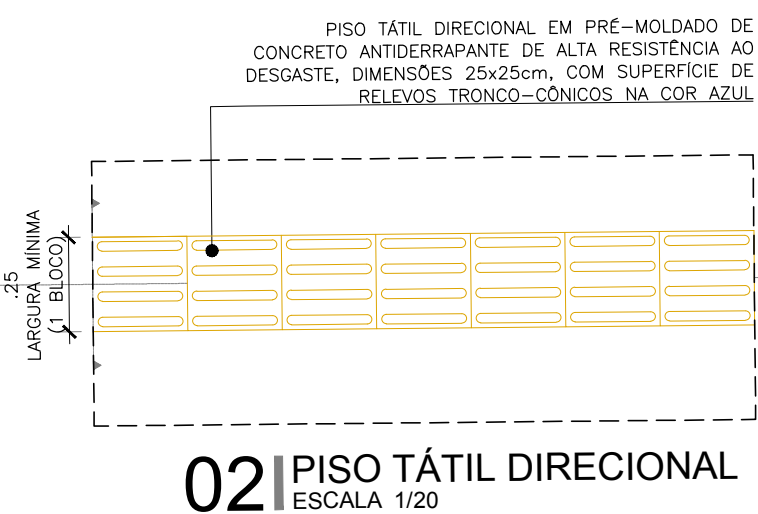

LEGENDA:

TIPOS DE PISO TÁTIL

PLACAS DE CONCRETO PRÉ-MOLDADO - 25 x 25 cm
INSTALADO NO PISO COM ARGAMASSA COLANTE
USO EXTERNO - INSTALADO COMO PISO

ELEMENTOS "GUIA" - MURETAS, PAREDES,
GUARDA-CORPOS...

NÚMERO DE PEÇAS

PAGINAÇÃO PELO CANTO

PAGINAÇÃO PELO CENTRO

TIPO ALERTA

TIPO DIRECIONAL

OBSERVAÇÕES:

- O PISO TÁTIL DEVE SER EM COR CONTRASTANTE COM A DO PISO ADJACENTE E RESULTANDO EM UM DESNÍVEL MÁXIMO DE 2MM QUANDO EMBUTIDO OU SOBREPOSTO.
- DEVERÁ SER UTILIZADO EM ÁREAS EXTERNAS O PISO TÁTIL EM PRÉ-MOLDADO DE CONCRETO COR CONTRASTANTE COM ESP. DE 30MM NO MÍNIMO E PARA USO INTERNO O TIPO ANTIDERRAPANTE EMBORRACHADO NA COR AMARELA COM ASSENTAMENTO COM COLA VINIL

SUP.	COD.	ATIVIDADE	INSCRIÇÃO	F/I
FIRMA: ARCHITECTUS S/S EPP LOCAL: RUA CANUTO DE AGUIAR, 1401C - MEIRELES CEP 60.160-120 FORTALEZA - CE				

ISS-P

ISS-C

Proprietário:

Construção:

CREA/CAU

CREA/CAU

APROVO BOMBEIROS

APROVO PREFEITURA

00	Emissão inicial	19/07/2017	Mariana Furlani	Mariana Furlani
----	-----------------	------------	-----------------	-----------------

Revisão n°

Descrição

Data

Projetista

Aprovação

BAHIA GOVERNO DO ESTADO

PROSUS SECRETARIA DE SAÚDE DO ESTADO DA BAHIA-SESAB

PROSUS Programa de fortalecimento do SUS na Região Metropolitana do Salvador

Unidade/Orgão: ACADEMIA DA SAÚDE

Proprietário: SEC. DE SAÚDE DO ESTADO DA BAHIA

Endereço: PRAÇA RUY BARBOSA

Município: S. SEBASTIÃO/BA

Bairro: CENTRO

Nome do projeto: PROJETO EXECUTIVO ARQUITETURA - ACADEMIA DE SAÚDE

Escola: INDICADA

Título da folha: PLANTA BAIXA - ACESSIBILIDADE

Data: JULHO/2017

Responsável técnico: MARIANA FURLANI

Coord. elab. de projetos: MARIA TEREZA DE CARVALHO BRAGA

CAU: A26182-3

CAU: A18883-2

Arquivo: 029_PE_ARQ_ACAD_PASSÉ_005_R00.dwg

Topógrafo: -

Desenho: CAMILA

ARQ 005 009