



Z:\01 PROJETOS\0299 - PROSUS BAHIA\07 - ACADEMIAS DE SAÚDE\01 - CP - COORDENAÇÃO DO PROJETO\CP_06_02 - PROSUS\2017.07.21 ACADEMIAS EXECUTIVO\02 - ACADEMIA SÃO SEBASTIÃO DO PASSE\01 - ARQUITETURA\DWG\0299 - PE_ARQ_ACAD_PASSÉ_006_R00.DWG

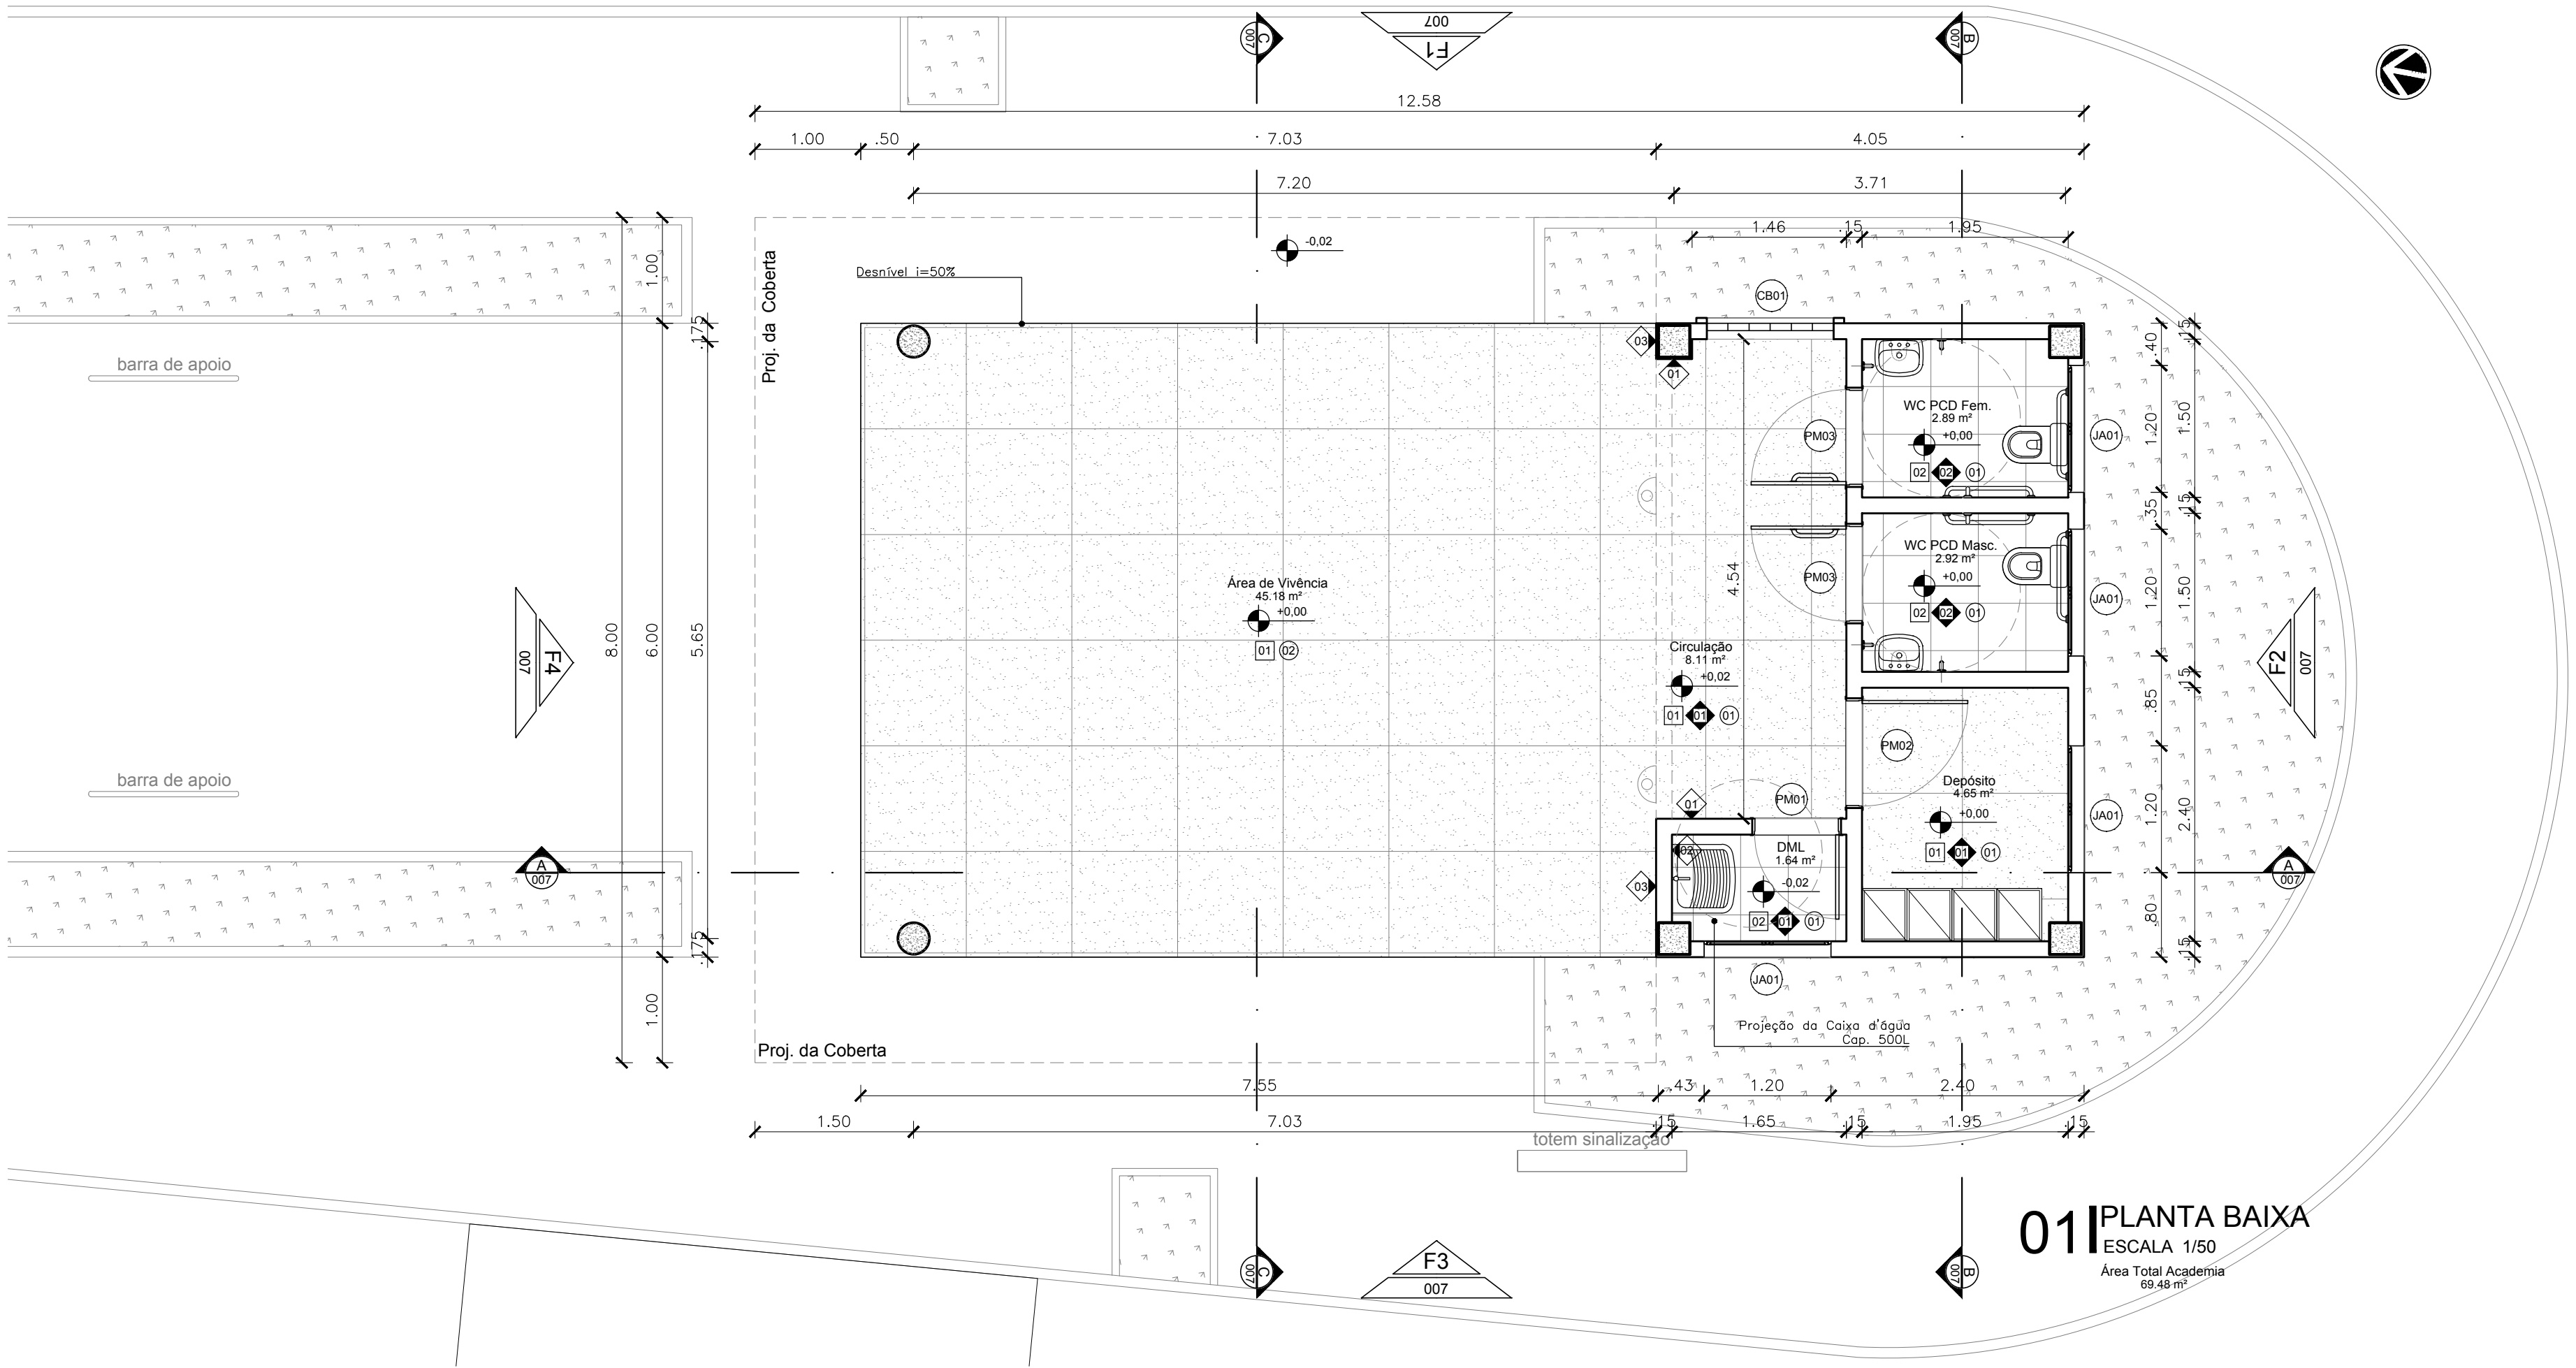

01 PLANTA BAIXA


ESCALA 1/50

Área Total Academia 69.48 m²

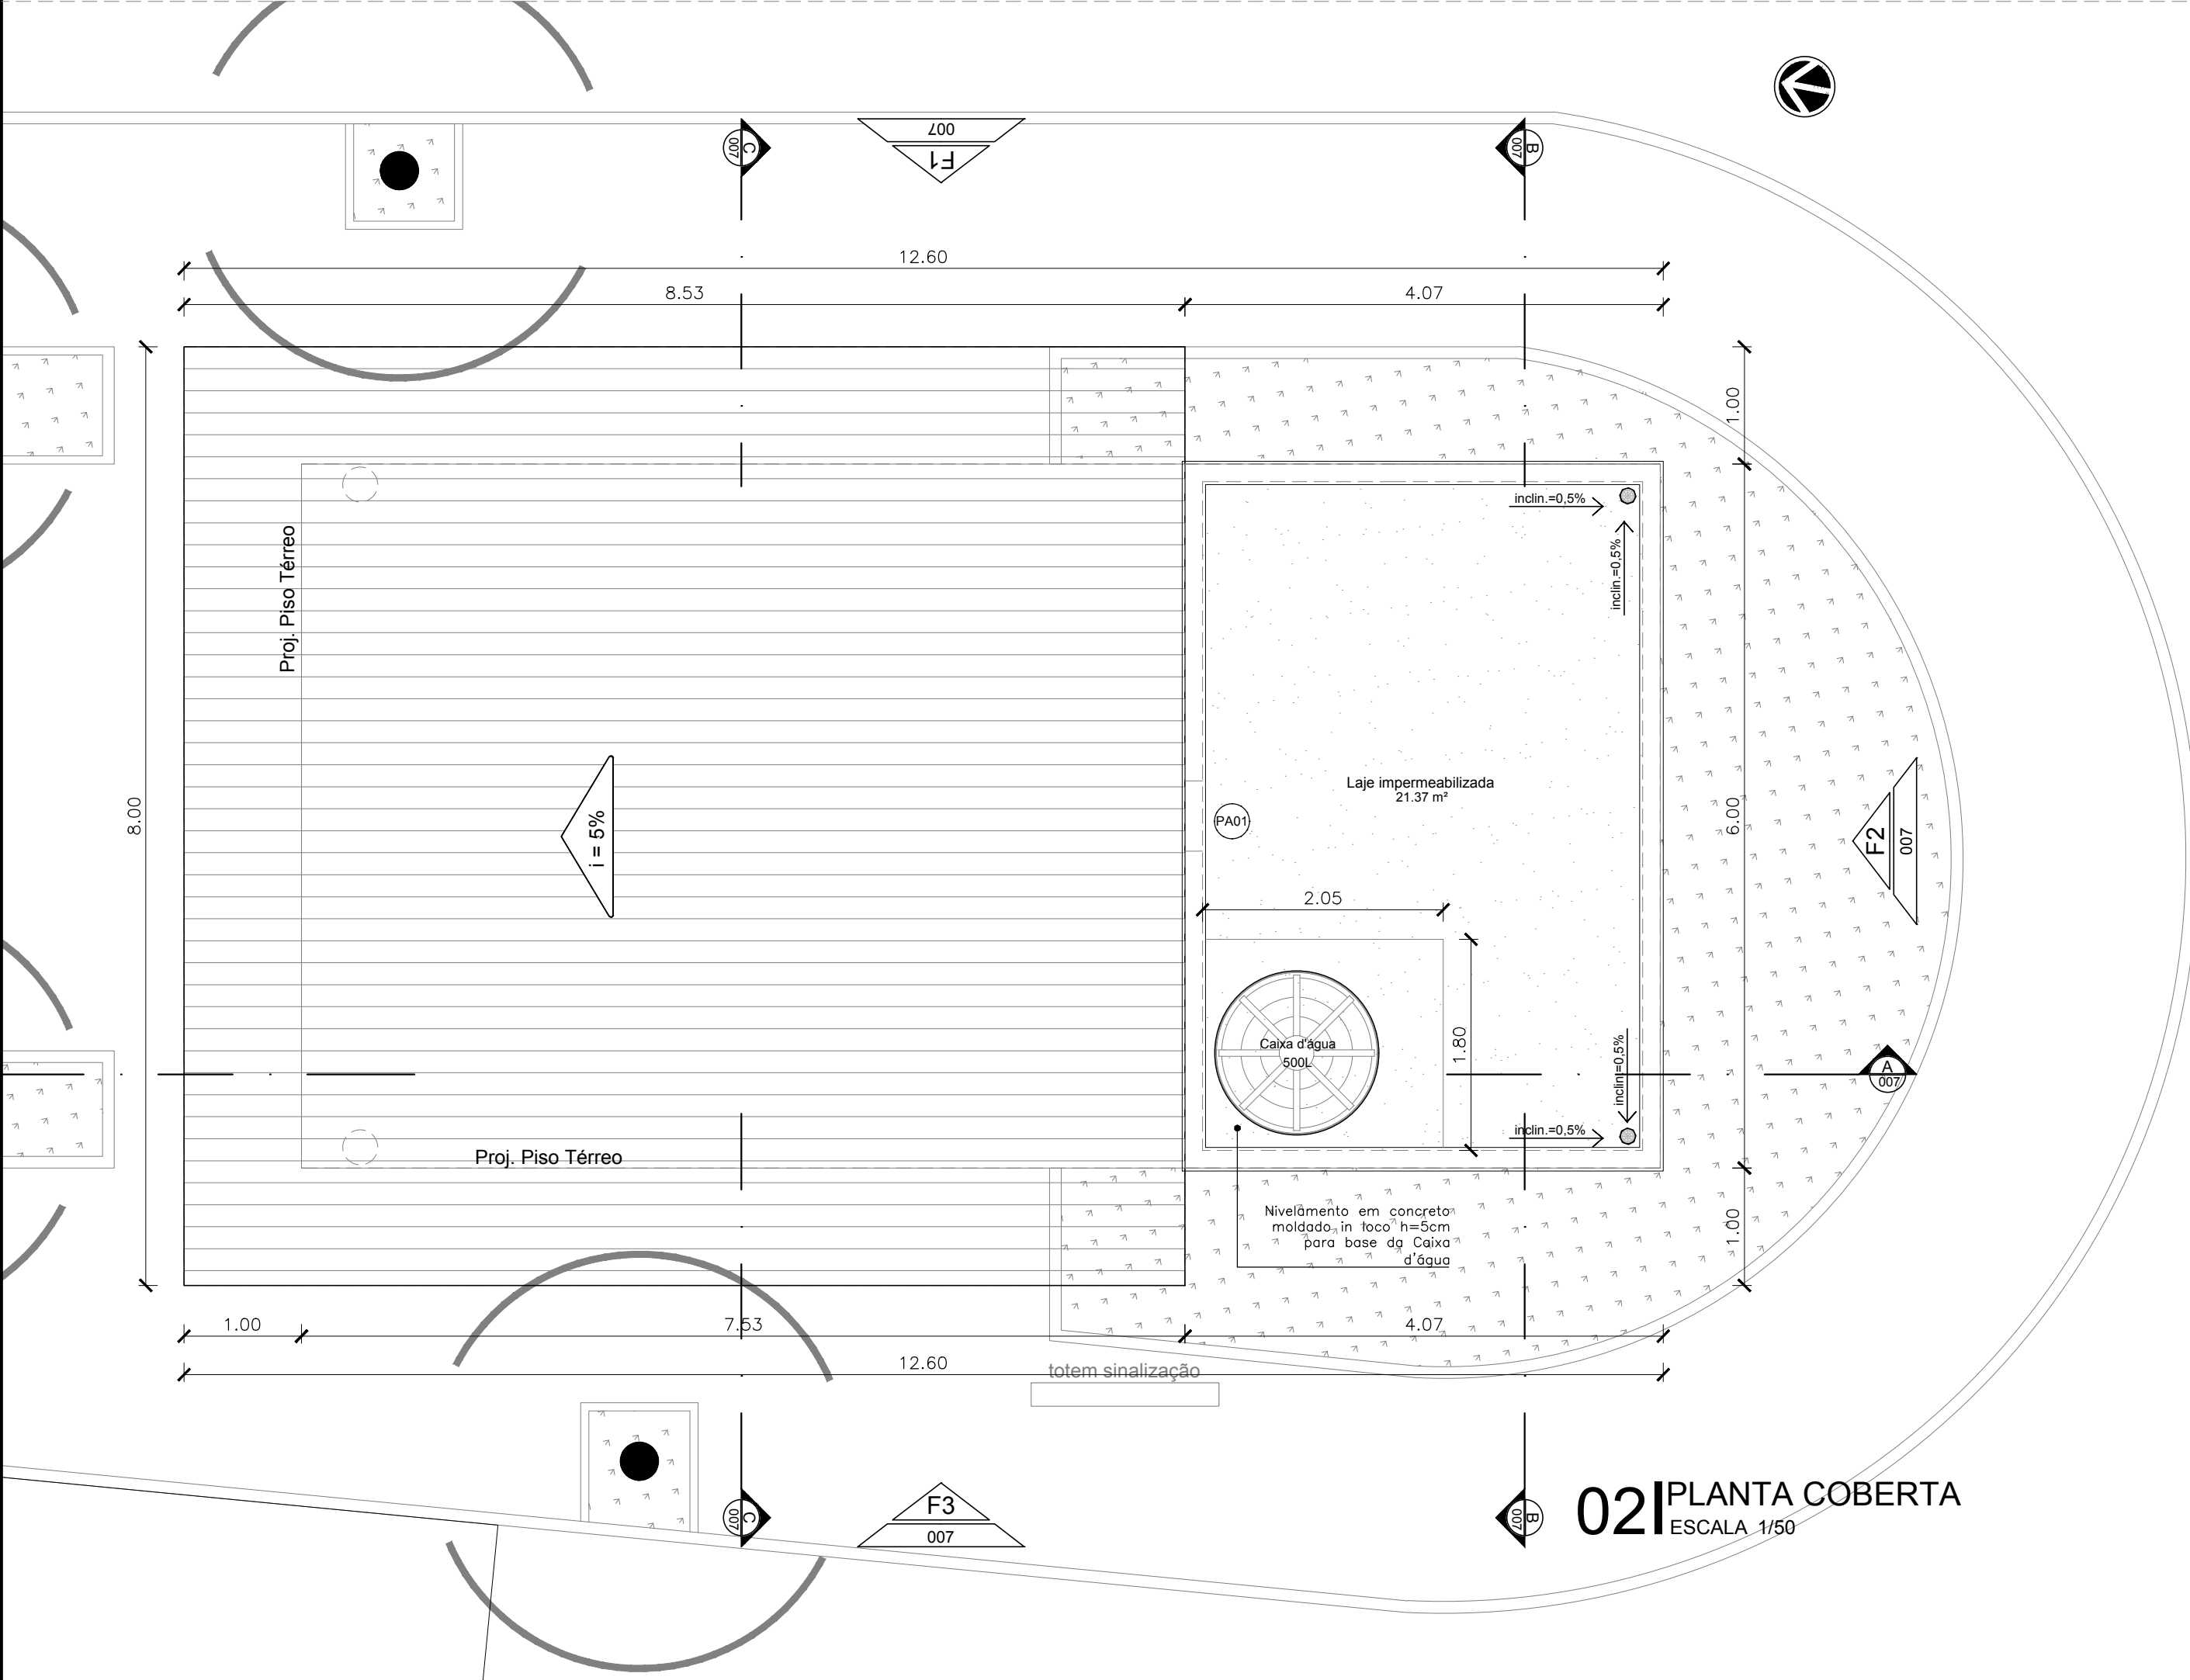

02 PLANTA COBERTA

ESCALA 1/50

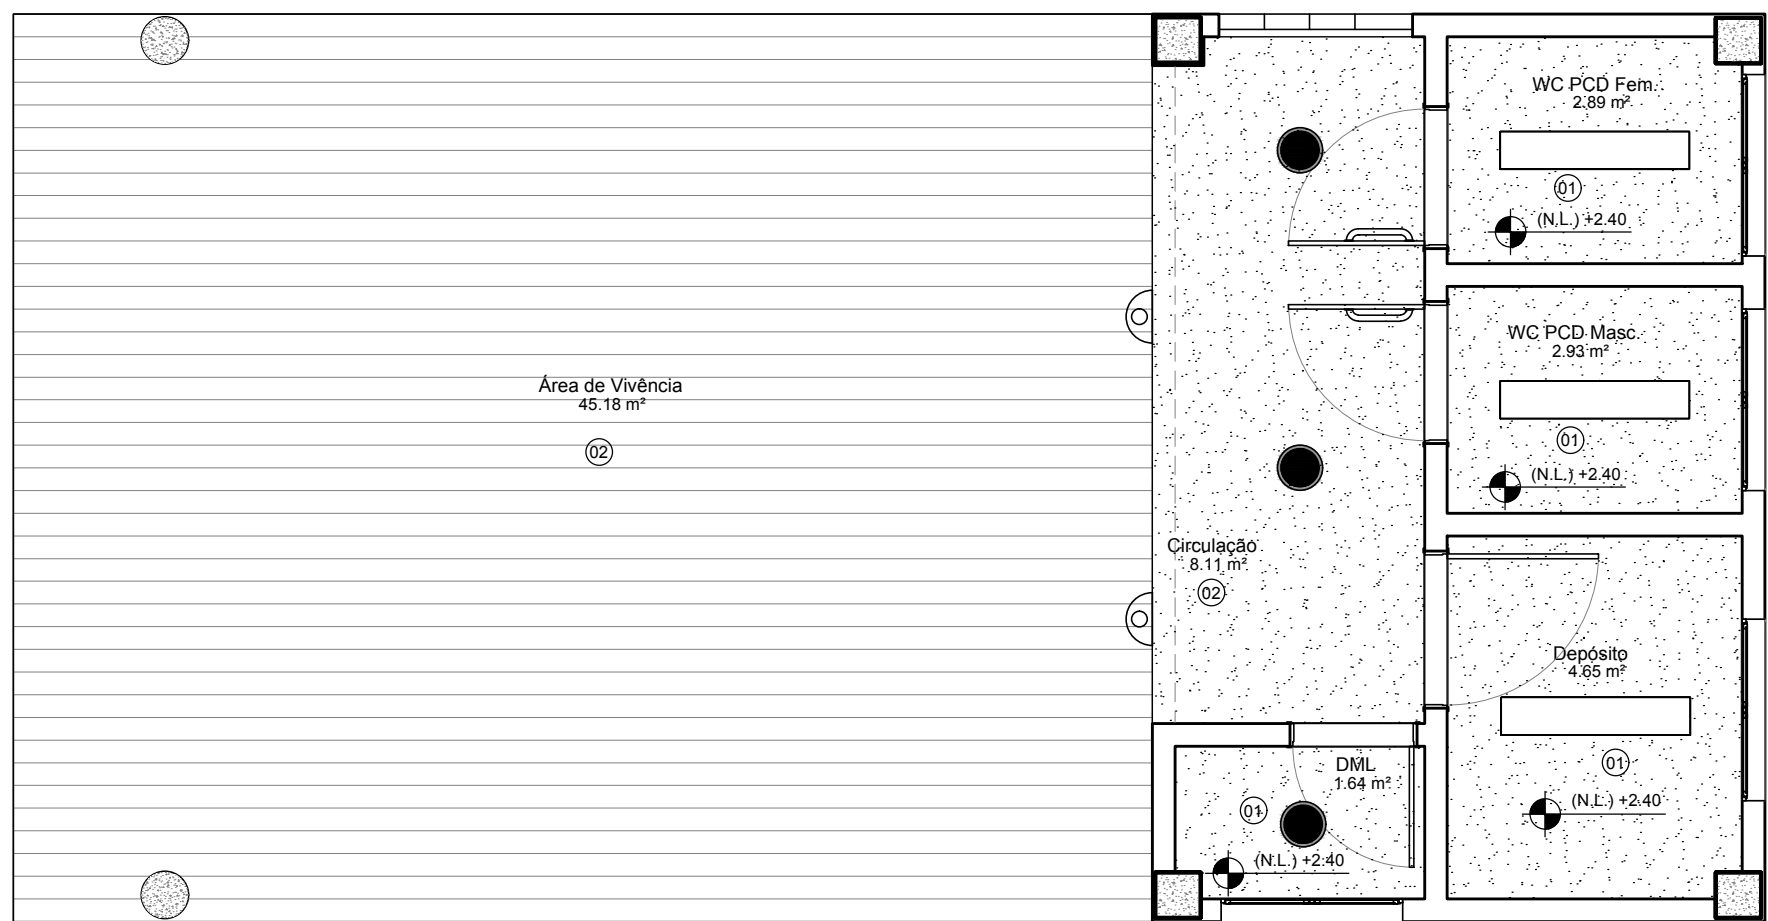

03 PLANTA PAGINAÇÃO DE FORRO

ESCALA 1/50

LEGENDA DE FORRO

INDICAÇÃO DE NÍVEL DA LAJE EM RELAÇÃO AO NÍVEL DE PISO ACABADO

01 [Symbol] 02 [Symbol]

OBSERVAÇÃO: OS NÚMEROS INDICADOS AO LADO DAS FIGURAS ACIMA CORRESPONDEM ÀS MESMAS ESPECIFICAÇÕES DE TETO INDICADAS NA LEGENDA DE REVESTIMENTOS.

TETO

- 01 - LAJE REBOCADA COM ACABAMENTO EM TINTA LÁTEX PVA, NA COR BRANCO NEVE, DUAS DEMÃOIS COM MASSA E SELADOR PVA
- 02 - TELHA TERMOACÚSTICA TRAPEZOIDAL DUPLA C/ FACE SUPERIOR PRÉ-PINTADA C/ TINTA ELASTOMÉRICA (DENS. MÍN.: 1 kg/m²) VIBRAC ACUSTICFLEX TOP NA COR MARROM OU SIMILAR + NÚCLEO DE LÂ DE PET (40 kg/m²) E CHAPA CIMENTÍCIA 10 mm

LEGENDA

SIMBOLOGIA	ILUMINAÇÃO
[Symbol]	LUMINÁRIA DE SOBREPOR SEM ALETAS SÉRIE BRANCA COM DUAS LÂMPADAS FLUORESCENTES DE 20W
[Symbol]	LUMINÁRIA TIPO TARTARUGA PARA ÁREA EXTERNA EM ALUMÍNIO, COM GRADE, COM UMA LÂMPADA FLUORESCENTE DE 60W
[Symbol]	LUMINÁRIA DE SOBREPOR REDONDA, TIPO ÂMBAR COM UMA LÂMPADA FLUORESCENTE DE 20W

ARCHITECTUS

R. Canuto de Aguiar, n.1401
Fortaleza/CE – Tel:(85)3456–5000
architectusbr@gmail.com

MHA

Alameda Araguaia, n.2104, 2º andar
Barueri/SP – Tel:(11)2078–9000
comunicacao@mha.com.br

LEGENDA:

LEGENDAS DE REVESTIMENTOS

PISO

01 PISO INDUSTRIAL TIPO GRANILITE DE ALTA RESISTÊNCIA POLIDO COM ACABAMENTO EM RESINA ACRÍLICA (3 DEMÃOIS) COM FILETE DE PVC NAS JUNTAS DE DILATAÇÃO NA MODULAÇÃO 1,00 X 1,00 m - COR CIMENTO NATURAL, COM RODAPÉ h=10cm NO MESMO PADRÃO

02 REVESTIMENTO CERÂMICO REFINADO BRANCO PARA PISO COM PLACAS TIPO GRÊS DE DIMENSÕES 40x40 cm, PEI-4, TIPO A, COM RODAPÉ h=10cm NO MESMO PADRÃO, COM EXCEÇÃO DOS AMBIENTES ONDE A PAREDE SERÁ REVESTIDA DE CERÂMICA

PAREDE

01 PINTURA LÁTEX ACRÍLICA, NA COR BRANCO GELO, DUAS DEMÃOIS COM MASSA E SELADOR ACRÍLICO

02 COMBINADO DE REVESTIMENTO CERÂMICO BRANCO COM PLACAS TIPO GRÊS OU SEMI-GRÊS DE DIMENSÕES 40 X 40 cm, PEI-3 APLICADO H=1,60 m E PINTURA LÁTEX ACRÍLICA, NA COR BRANCO GELO, DUAS DEMÃOIS COM MASSA E SELADOR ACRÍLICO

03 CERÂMICA COM PLACAS SEMI-GRÊS DIMENSÕES 10x10cm, PEI-3, COR TERRACOTA

TETO

01 LAJE REBOCADA COM ACABAMENTO EM TINTA LÁTEX PVA, NA COR BRANCO NEVE, DUAS DEMÃOIS COM MASSA E SELADOR PVA

02 TELHA TERMOACÚSTICA TRAPEZOIDAL DUPLA C/ FACE SUPERIOR PRÉ-PINTADA C/ TINTA ELASTOMÉRICA (DENS. MÍN.: 1 kg/m²) VIBRAC ACUSTICFLEX TOP NA COR MARROM OU SIMILAR + NÚCLEO DE LÂ DE PET (40 kg/m²) E CHAPA CIMENTÍCIA 10 mm

MATERIAIS E REVESTIMENTOS EXTERNOS

01 TEXTURA ACRÍLICA, NA COR BEGE, DUAS DEMÃOIS

02 CERÂMICA COM PLACAS SEMI-GRÊS DIMENSÕES 10x10cm, PEI-3, COR TERRACOTA

03 ELEMENTO VAZADO CERÂMICO, 20x20x7cm, OU SIMILAR, COM TEXTURA ACRÍLICA NA COR BRANCO GELO

SIGLAS E ABREVIATURAS

DAUX - DETALHE CONSTRUTIVO DE ARQUITETURA
DUXX - DETALHE CONSTRUTIVO DE URBANISMO
DXX - DETALHE ESPECÍFICO DO DESENHO
ESCCX - DETALHE ESCADA
RXX - DETALHE RAMPA
GCXX - DETALHE GUARDA-CORPO

NOTAS

01 Todas as medidas devem ser confirmadas no local

02 As dimensões estão cotadas nos cantos das alvenarias

REFERÊNCIA DO DETALHE

NÚMERO DA PRANCHA

DXX
000

QUADRO TOTAL DE ESQUADRIAS_ACADEMIAS DE SAÚDE						
NOM	QTD	PEIT	L_ESQ	H_ESQ	FLS	MOV
CB01	1	0.100	1.200	2.200	-	FIXO
JA01	4	1.800	1.200	0.600	02	MAXIM-AR
PA01	1	-	0.600	0.800	01	GIRO
PM01	1	-	0.800	2.100	01	GIRO
PM02	1	-	1.000	2.100	01	GIRO
PM03	2	-	0.900	2.100	01	GIRO

Descrição

Elemento vazado cerâmico, 20x20x7 cm, ou similar, com textura acrílica na cor branco gelo

Janela em alumínio anodizado natural e vidro float incolor 4mm

Portão de aço em chapa galvanizada plana com pintura em esmalte sintético na cor branca

Porta tipo parâmetro compacta com pintura em esmalte sintético na cor branca

Porta tipo parâmetro compacta com pintura em esmalte sintético na cor branca

Porta tipo parâmetro compacta com pintura em esmalte sintético na cor branca com barra em aço inox de apoio 40 cm e chape de aço inox

SUP. COD. ATIVIDADE INSCRIÇÃO F/U

FIRMA: ARCHITECTUS S/S EPP
LOCAL: RUA CANUTO DE AGUIAR, 1401C - MEIRELES
CEP: 60.160-120 FORTALEZA - CE

ISS-P

ISS-C

Proprietário:

Construção:

CREA/CAU

CREA/CAU

APROVO BOMBEIROS

APROVO PREFEITURA

00 Emissão inicial 19/07/2017 Mariana Furlani Mariana Furlani

Revisão n° Descrição Data Projetista Aprovação

BAHIA GOVERNO DO ESTADO

PROSUS SECRETARIA DE SAÚDE DO ESTADO DA BAHIA-SESAB

PROSUS Programa de fortalecimento do SUS na Região Metropolitana do Salvador

Unidade/Orgão: ACADEMIA DA SAÚDE

Proprietário: SEC. DE SAÚDE DO ESTADO DA BAHIA

Endereço: PRAÇA RUY BARBOSA

Município: S. SEBASTIÃO/BA

Bairro: CENTRO

Nome do projeto: PROJETO EXECUTIVO ARQUITETURA - ACADEMIA DE SAÚDE

Escola: INDICADA

Título da folha: PLANTA BAIXA / PLANTA DE COBERTA/PAG. DE FORRO

Data: JULHO/2017

Folha: ARQ 006 009

Responsável técnico: MARIANA FURLANI

Coord. elab. de projetos: MARIA TEREZA DE CARVALHO BRAGA

CAU: A26182-3 CAU: A15883-2

Arquivo: 029_PE_ARQ_ACAD_PASSÉ_006_R00.dwg

Topógrafo: -

Desenho: CAMILA