




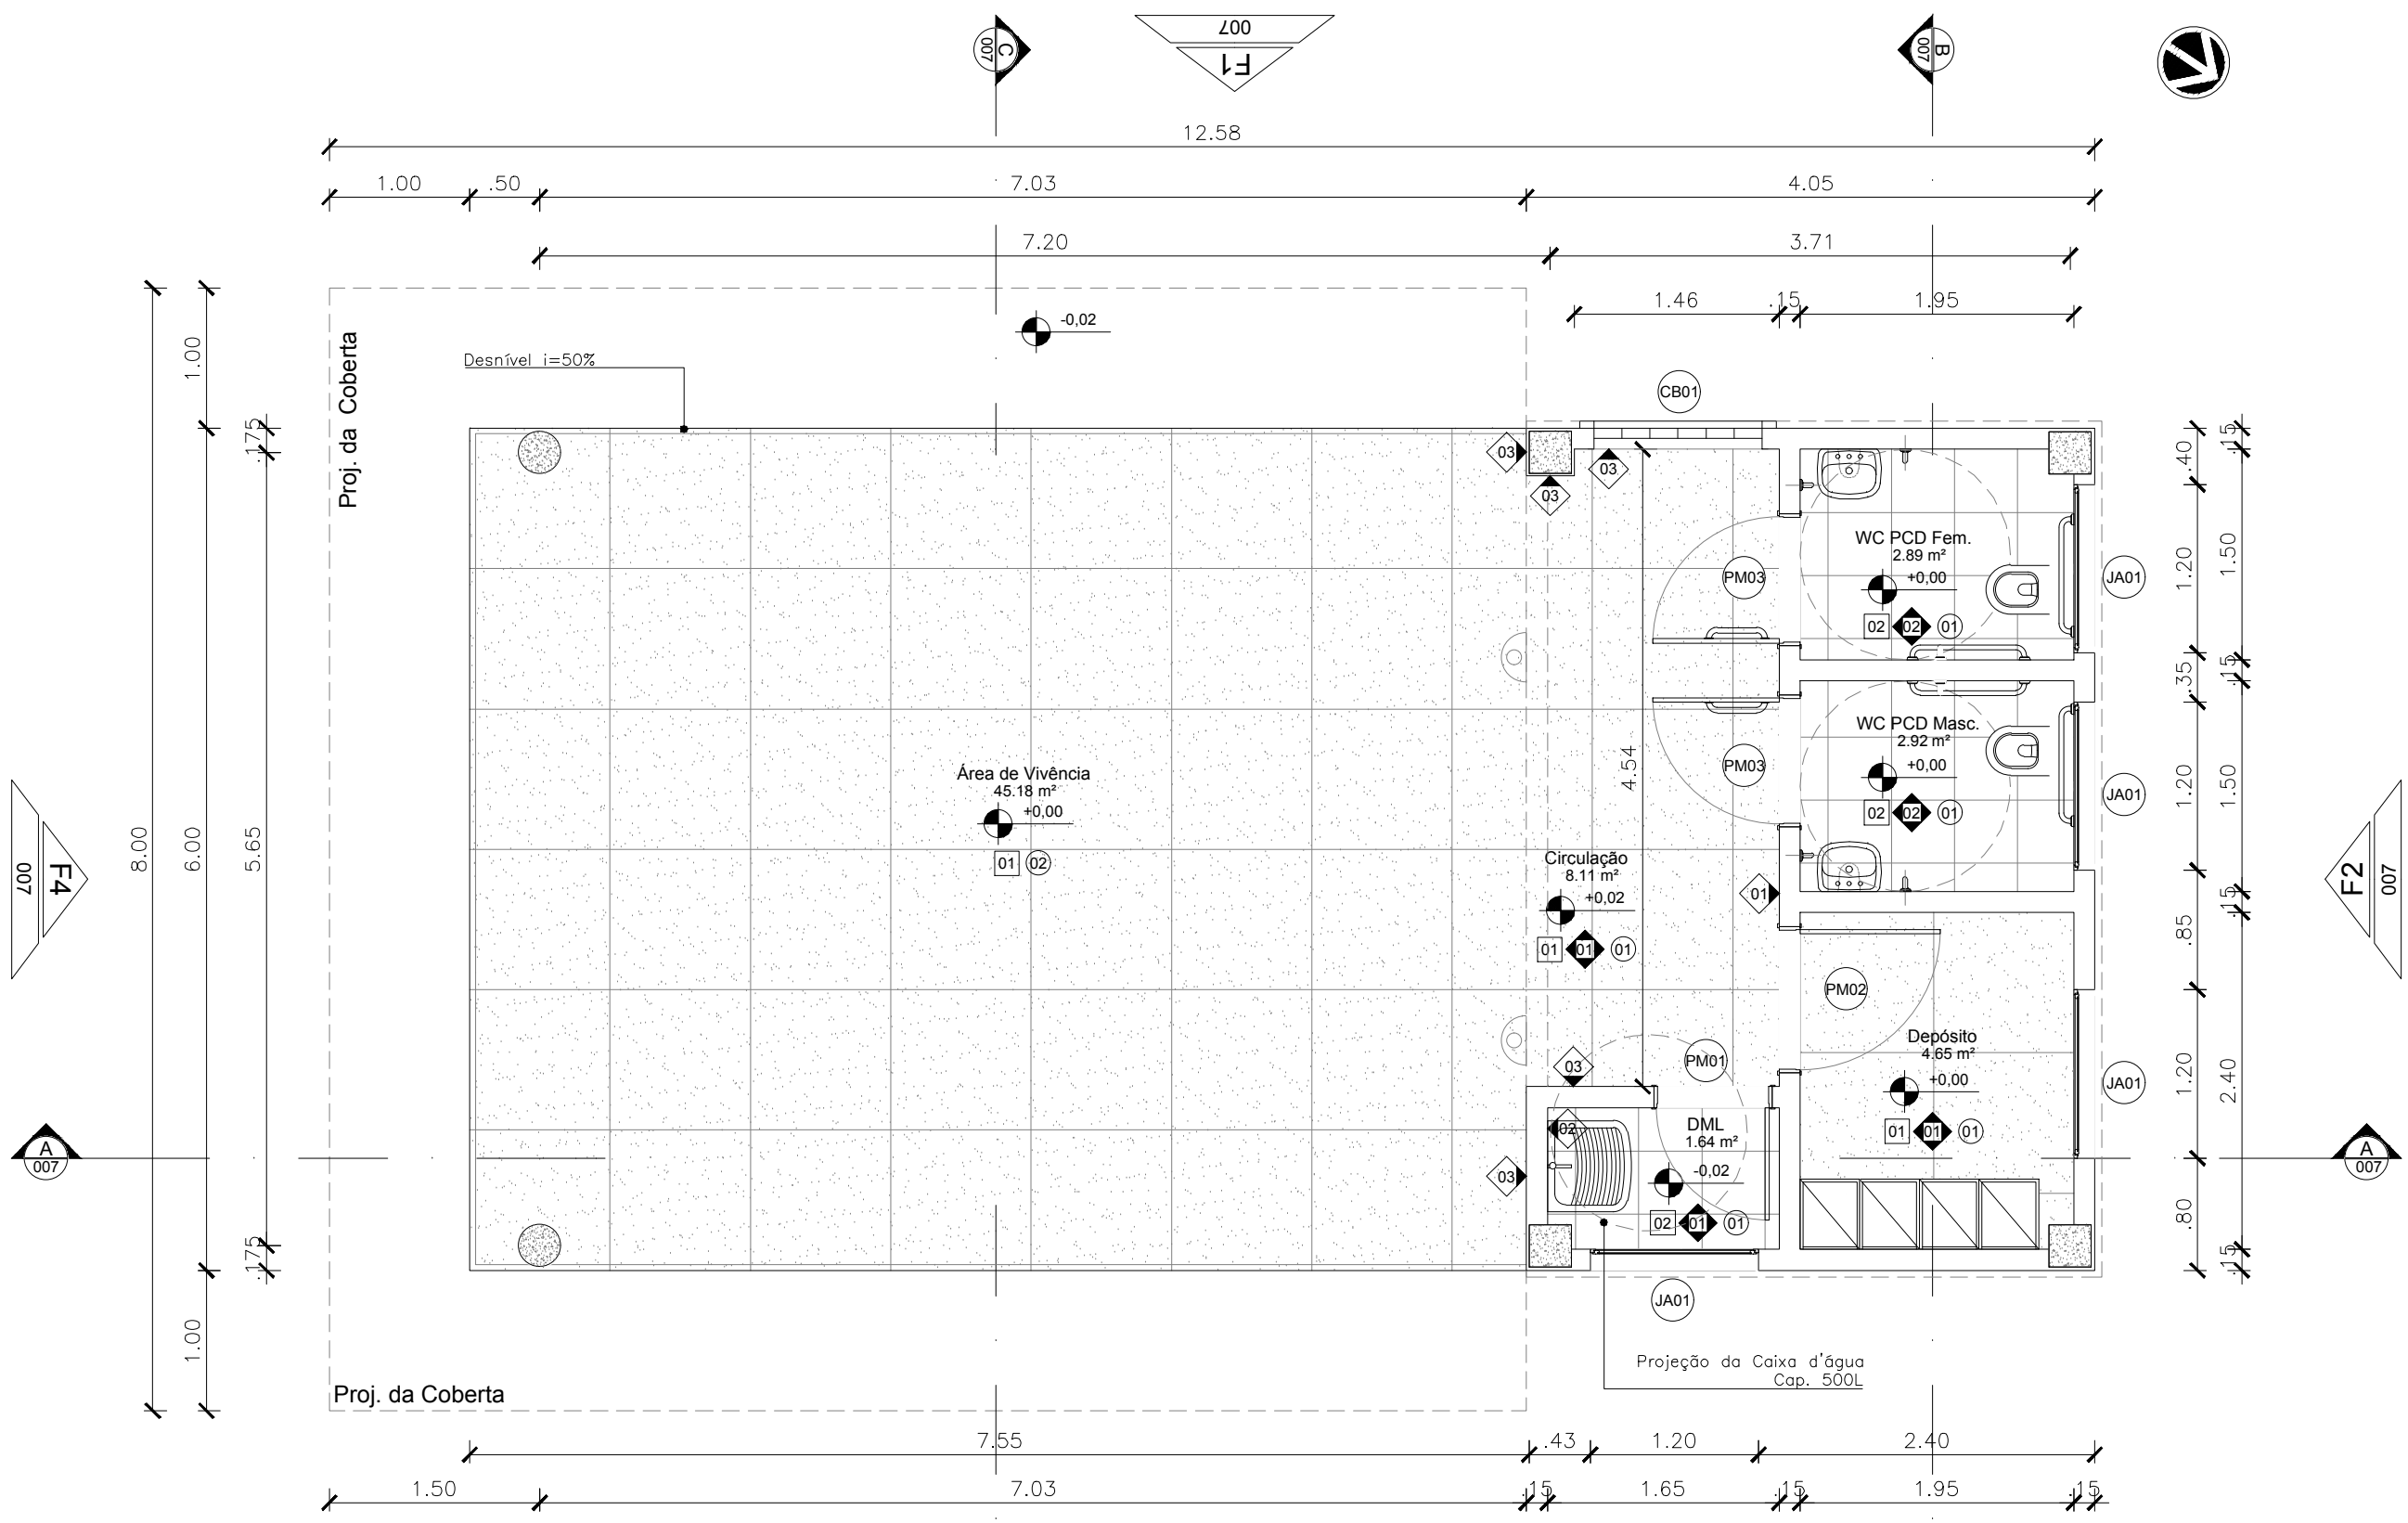

01 PLANTA BAIXA
ESCALA 1/50
Área Total Academia
69,48 m²

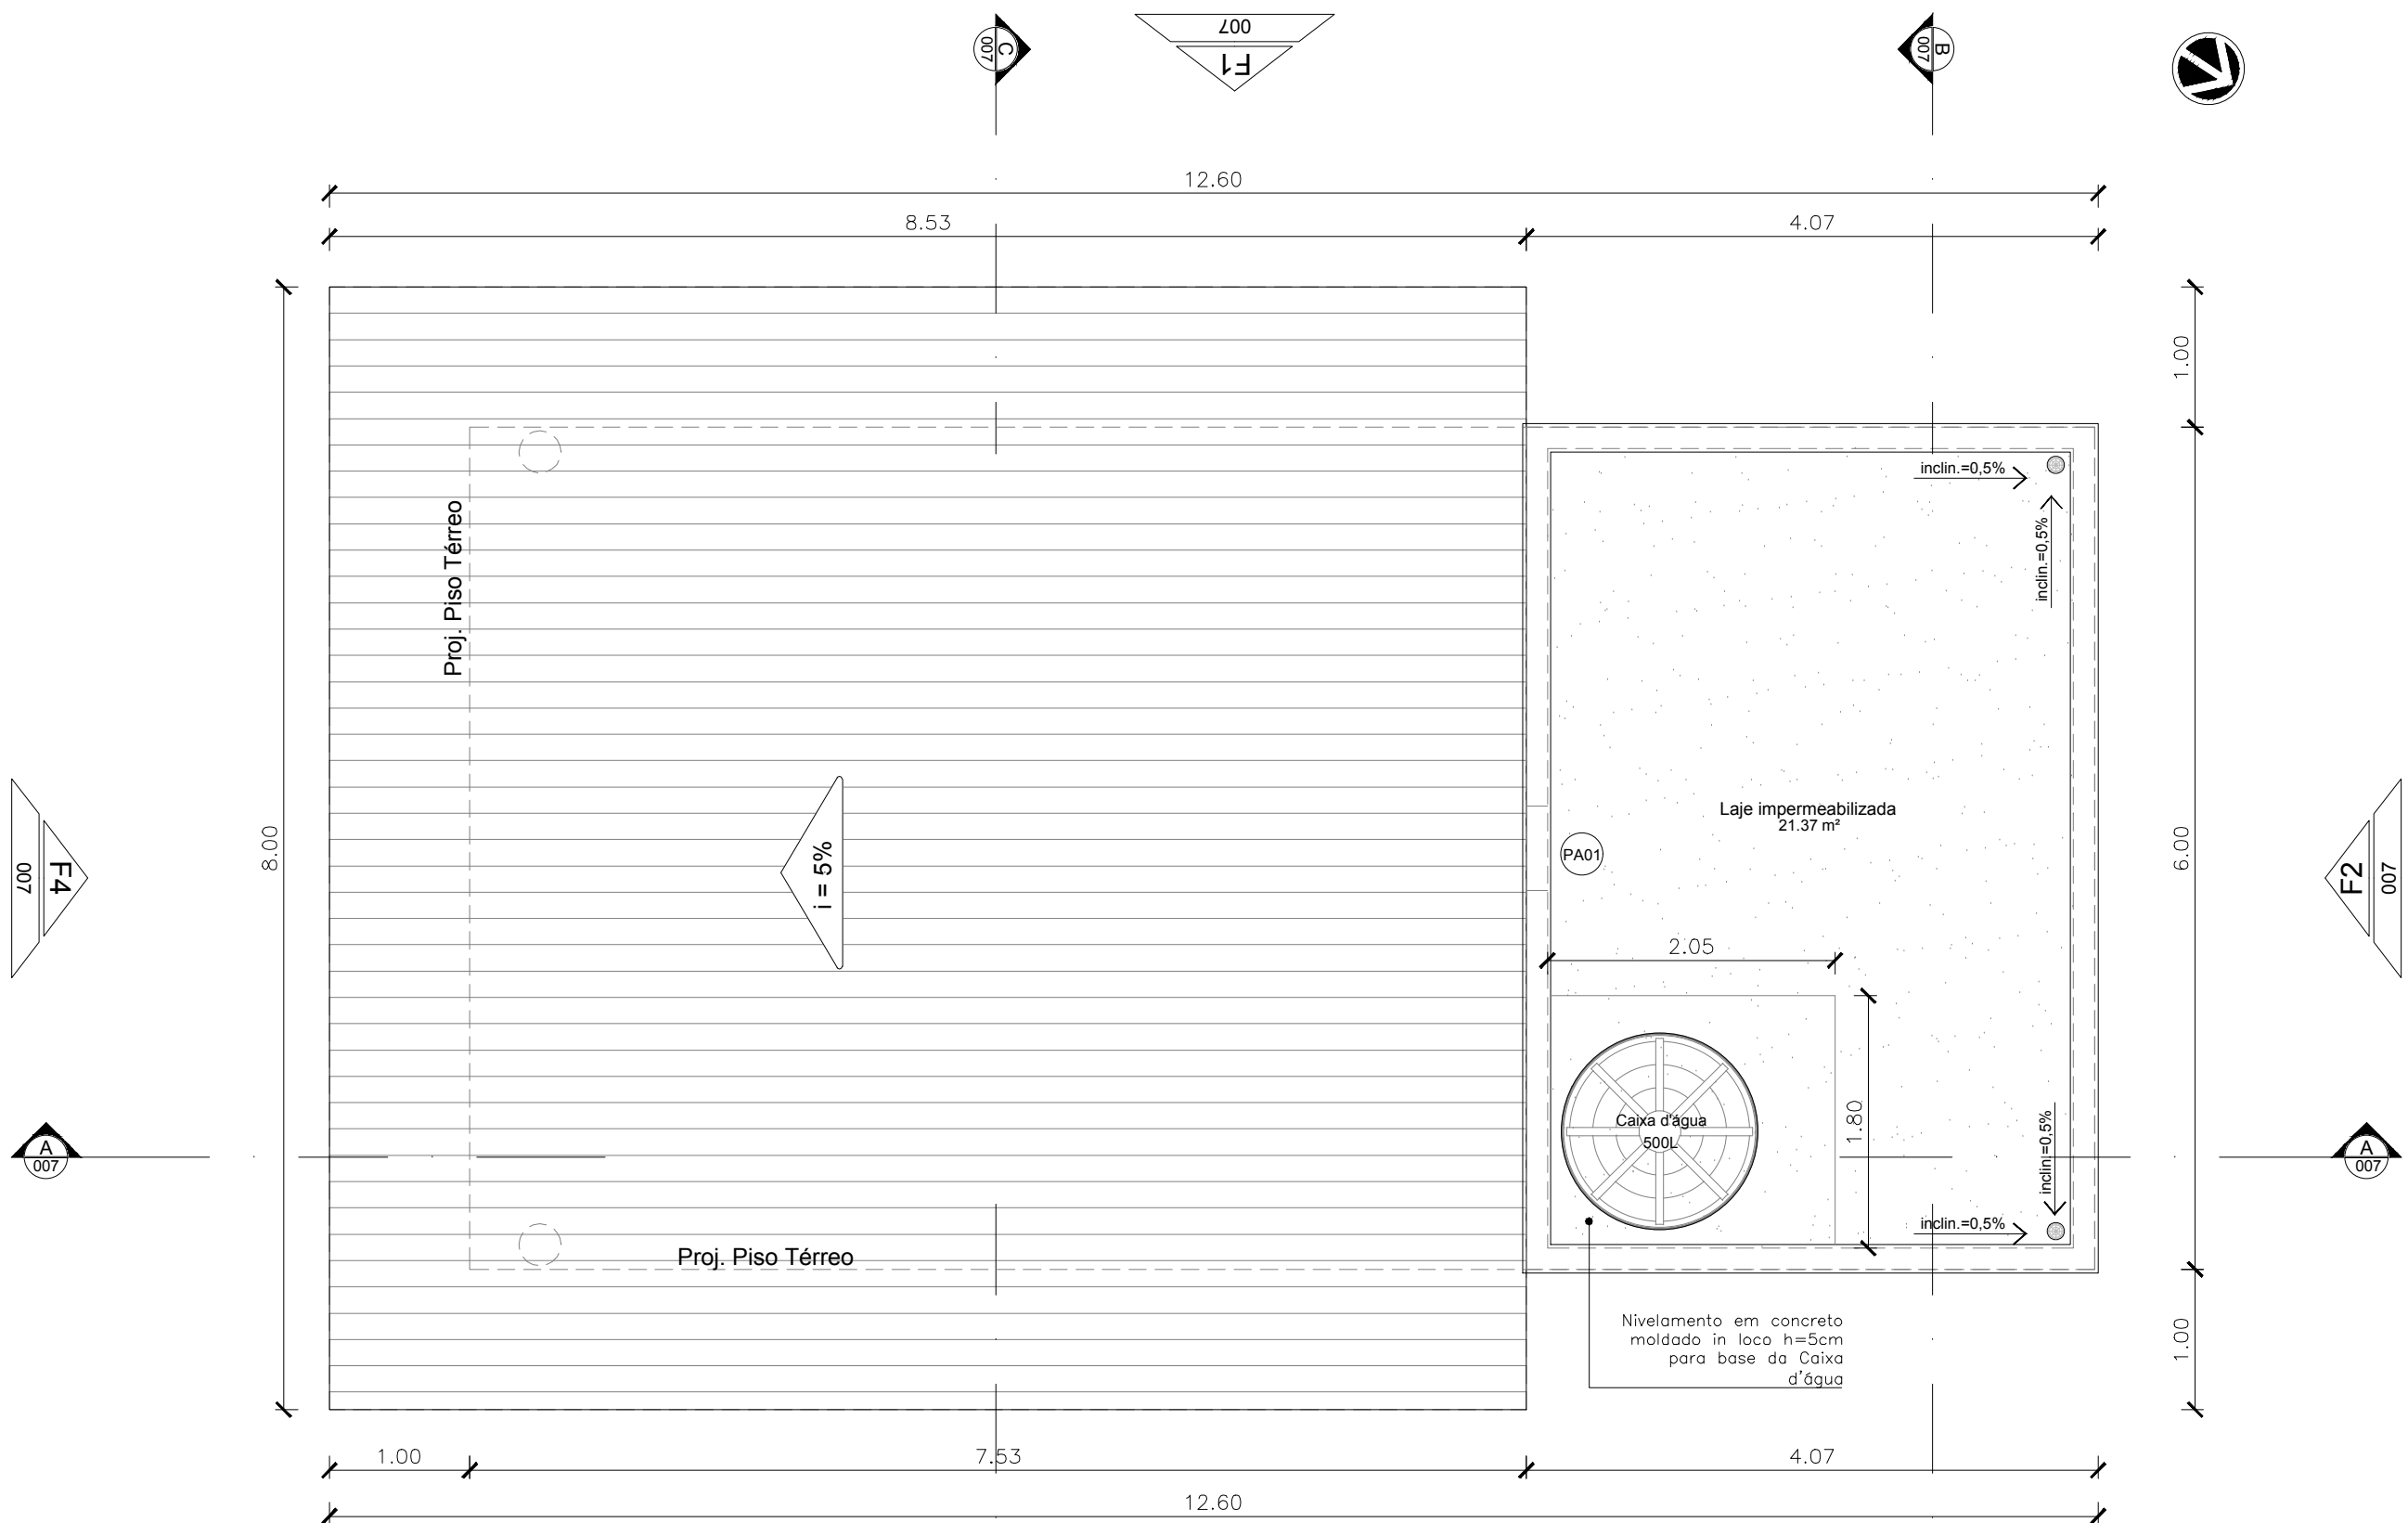

02 PLANTA COBERTA
ESCALA 1/50

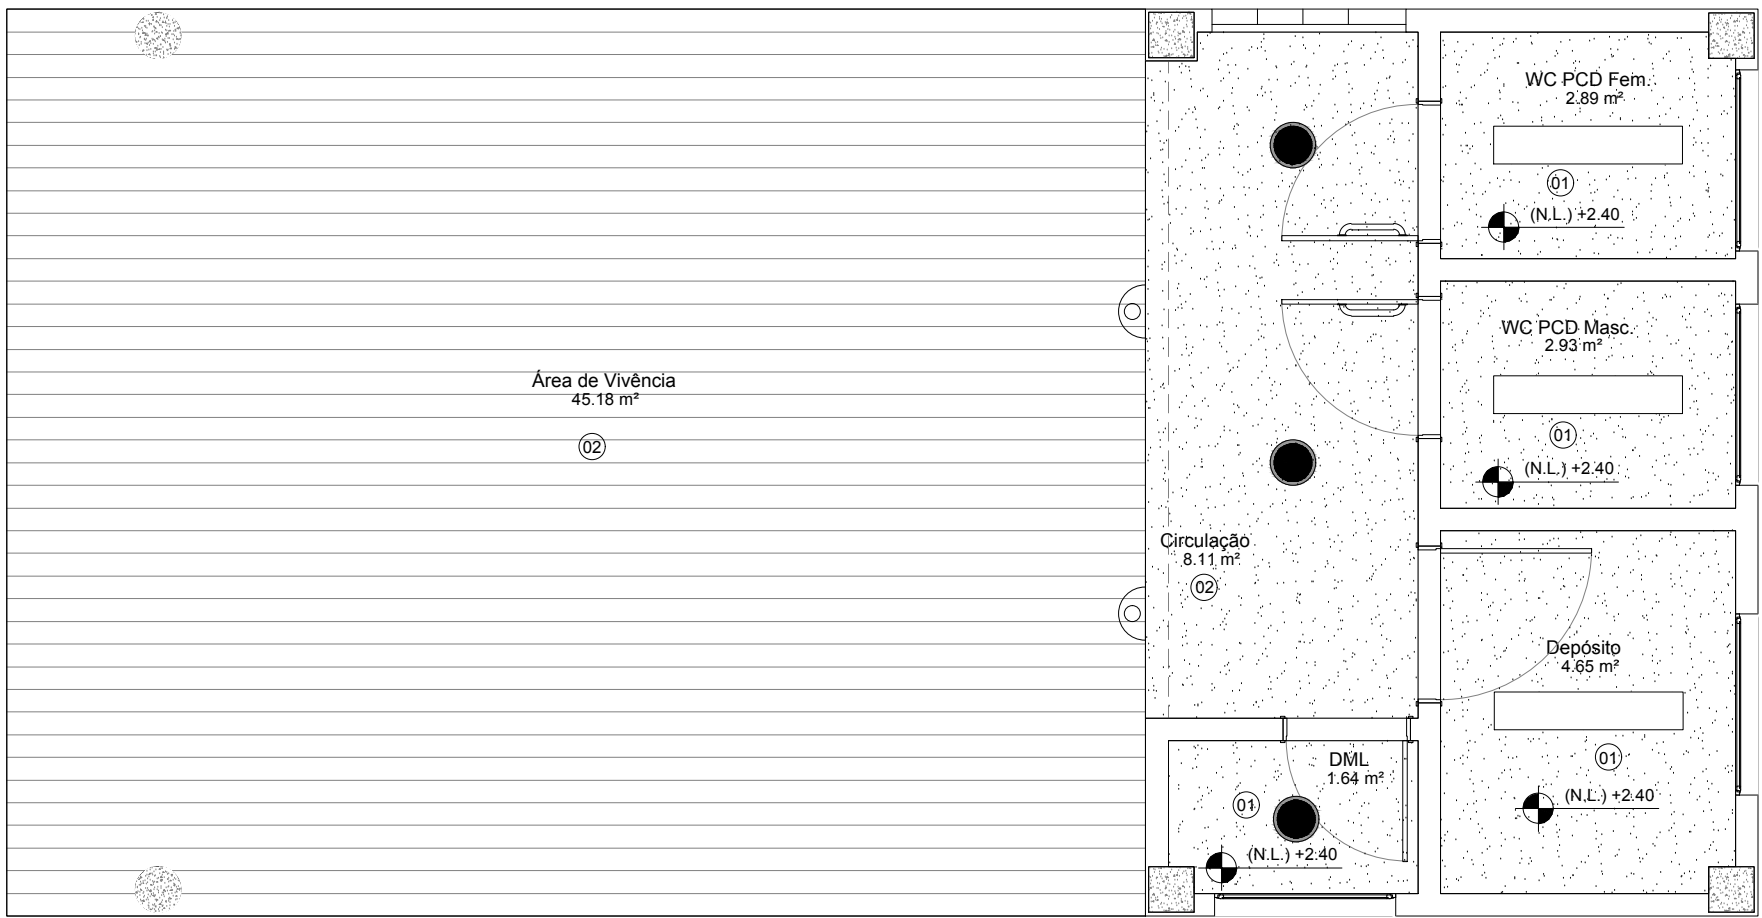

03 PLANTA PAGINAÇÃO DE FORRO
ESCALA 1/50

LEGENDA DE FORRO

INDICAÇÃO DE NÍVEL DA LAJE EM RELAÇÃO AO NÍVEL DE PISO ACABADO	
01	02
OBSERVAÇÃO: OS NÚMEROS INDICADOS AO LADO DAS FIGURAS ACIMA CORRESPONDEM ÀS MESMAS ESPECIFICAÇÕES DE TETO INDICADAS NA LEGENDA DE REVESTIMENTOS.	

LEGENDA

SIMBOLOGIA	ILUMINAÇÃO
	LUMINÁRIA DE SOBREPOR SEM ALETAS SÉRIE BRANCA COM DUAS LÂMPADAS FLUORESCENTES DE 20W
	LUMINÁRIA TIPO TARTARUGA PARA ÁREA EXTERNA EM ALUMÍNIO, COM GRADE, COM UMA LÂMPADA FLUORESCENTE DE 60W
	LUMINÁRIA DE SOBREPOR REDONDA, TIPO ÂMBAR COM UMA LÂMPADA FLUORESCENTE DE 20W

ARCHITECTUS

R. Canuto de Aguiar, n.1401
Fortaleza/CE – Tel:(85)3456–5000
architectusbr@gmail.com

MHA

Alameda Araguaia, n.2104, 2º andar
Barueri/SP – Tel:(11)2078–9000
comunicacao@mha.com.br

QUADRO TOTAL DE ESQUADRIAS_ACADEMIAS DE SAÚDE									
NOM	QTDE	PEIT	L_ESQ	H_ESQ	FLS	MOV	DESCRIÇÃO		
CB01	1	0.100	1.200	2.200	-	FIXO	Elemento vazado cerâmico, 20x20x7 cm, ou similar, com textura acrílica na cor branco gelo		
JA01	4	1.800	1.200	0.600	02	MAXIM-AR	Janela em alumínio anodizado natural e vidro float incolor 4mm		
PA01	1	-	0.600	0.800	01	GIRO	Portão de aço em chapa galvanizada plana com pintura em esmalte sintético na cor branca		
PM01	1	-	0.800	2.100	01	GIRO	Porta tipo parâmetro compacta com pintura em esmalte sintético na cor branca		
PM02	1	-	1.000	2.100	01	GIRO	Porta tipo parâmetro compacta com pintura em esmalte sintético na cor branca		
PM03	2	-	0.900	2.100	01	GIRO	Porta tipo parâmetro compacta com pintura em esmalte sintético na cor branca com barra em aço inox de apoio 40 cm e chapa de aço inox		

LEGENDAS DE REVESTIMENTOS

- PISO**
- 01 PISO INDUSTRIAL TIPO GRANILITE DE ALTA RESISTÊNCIA POLIDO COM ACABAMENTO EM RESINA ACRÍLICA (3 DEMÃOS) COM FILETE DE PVC NAS JUNTAS DE DILATAÇÃO NA MODULAÇÃO 1.00 X 1.00 m - COR CIMENTO NATURAL, COM RODAPÉ h=10cm NO MESMO PADRÃO
 - 02 REVESTIMENTO CERÂMICO RETIFICADO BRANCO PARA PISO COM PLACAS TIPO GRÊS DE DIMENSÕES 40X40 cm, PEI-4, TIPO A, COM RODAPÉ h=10cm NO MESMO PADRÃO, COM EXCEÇÃO DOS AMBIENTES ONDE A PAREDE SERÁ REVESTIDA DE CERÂMICA
- PAREDE**
- 01 PINTURA LÁTEX ACRÍLICA, NA COR BRANCO GELO, DUAS DEMÃOS COM MASSA E SELADOR ACRÍLICO
 - 02 COMBINADO DE REVESTIMENTO CERÂMICO BRANCO COM PLACAS TIPO GRÊS OU SEMI-GRÊS DE DIMENSÕES 40 X 40 cm, PEI-3 APLICADO h=10 cm E PINTURA LÁTEX ACRÍLICA, NA COR BRANCO GELO, DUAS DEMÃOS COM MASSA E SELADOR ACRÍLICO
 - 03 CERÂMICA COM PLACAS SEMI-GRÊS DIMENSÕES 10x10cm, PEI-3, COR TERRACOTA
- TETO**
- 01 LAJE REBOCADA COM ACABAMENTO EM TINTA LÁTEX PVA, NA COR BRANCO NEVE, DUAS DEMÃOS COM MASSA E SELADOR PVA
 - 02 TELHA TERMOACÚSTICA TRAPEZOIDAL DUPLA O FACE SUPERIOR PRÉ-PINTADA C/ TINTA ELASTOMÉRICA (DENS. MÍN.: 1 kg/m²) VIBRAC ACUSTICFLEX TOP NA COR MARROM OU SIMILAR + NÚCLEO DE LÁ DE PET (40 kg/m²) E CHAPA CIMENTÍCIA 10 mm
- MATERIAIS E REVESTIMENTOS EXTERNOS**
- 01 TEXTURA ACRÍLICA, NA COR BEGE, DUAS DEMÃOS
 - 02 CERÂMICA COM PLACAS SEMI-GRÊS DIMENSÕES 10x10cm, PEI-3, COR TERRACOTA
 - 03 ELEMENTO VAZADO CERÂMICO, 20x20x7cm, OU SIMILAR, COM TEXTURA ACRÍLICA NA COR BRANCO GELO

SIGLAS E ABREVIATURAS

- DAXX - DETALHE CONSTRUTIVO DE ARQUITETURA
DUXX - DETALHE CONSTRUTIVO DE URBANISMO
DXX - DETALHE ESPECÍFICO DO DESENHO
ESCCX - DETALHE ESCADA
RXX - DETALHE RAMPA
GCCX - DETALHE GUARDA-CORPO

NOTAS

- 01 Todas as medidas devem ser confirmadas no local
02 As dimensões estão cotadas nos cantos das alvenarias

REFERÊNCIA DO DETALHE

NÚMERO DA PRANCHA

SUP. CDD. ATIVIDADE INSCRIÇÃO F/I		ISS-P		ISS-C	
FIRMA: ARCHITECTUS S/S EPP LOCAL: RUA CANUTO DE AGUIAR, 1401C - MEIRELES CEP: 60.160-120 FORTALEZA - CE					
Proprietário:					
Construção:					
CREA/CAU		CREA/CAU			
APROVO BOMBEIROS		APROVO PREFEITURA			
00 Emissão inicial		11/08/2017		Mariana Furlani	Mariana Furlani
Revisão nº		Descrição		Data	Projetoista
BAHIA GOVERNO DO ESTADO		PROSUS SECRETARIA DE SAÚDE DO ESTADO DA BAHIA-SESAB		PROSUS Programa de fortalecimento do SUS na Região Metropolitana do Salvador	
Unidade/Orgão: ACADEMIA DA SAÚDE		Proprietário: SEC. DE SAÚDE DO ESTADO DA BAHIA			
Endereço: AVENIDA BEIRA MAR		Município: VERA CRUZ		Bairro: MAR GRANDE	
Nome do projeto: PROJETO EXECUTIVO ARQUITETURA - ACADEMIA VERA CRUZ		Data: AGOSTO/2017		Escala: INDICADA	
Título da folha: PLANTA BAIXA / PLANTA DE COBERTA/PAG. DE FORRO		Data: AGOSTO/2017		Folha: ARQ 006 009	
Responsável técnico: MARIANA FURLANI CAU A26182-3		Coord. elab. de projetos: MARIA TEREZA DE CARVALHO BRAGA CAU A18882-2		Desenho: CAMILA	
Arquivos: 029_PE_ARQ_VERA_006_R00.dwg		Topógrafo: -			