


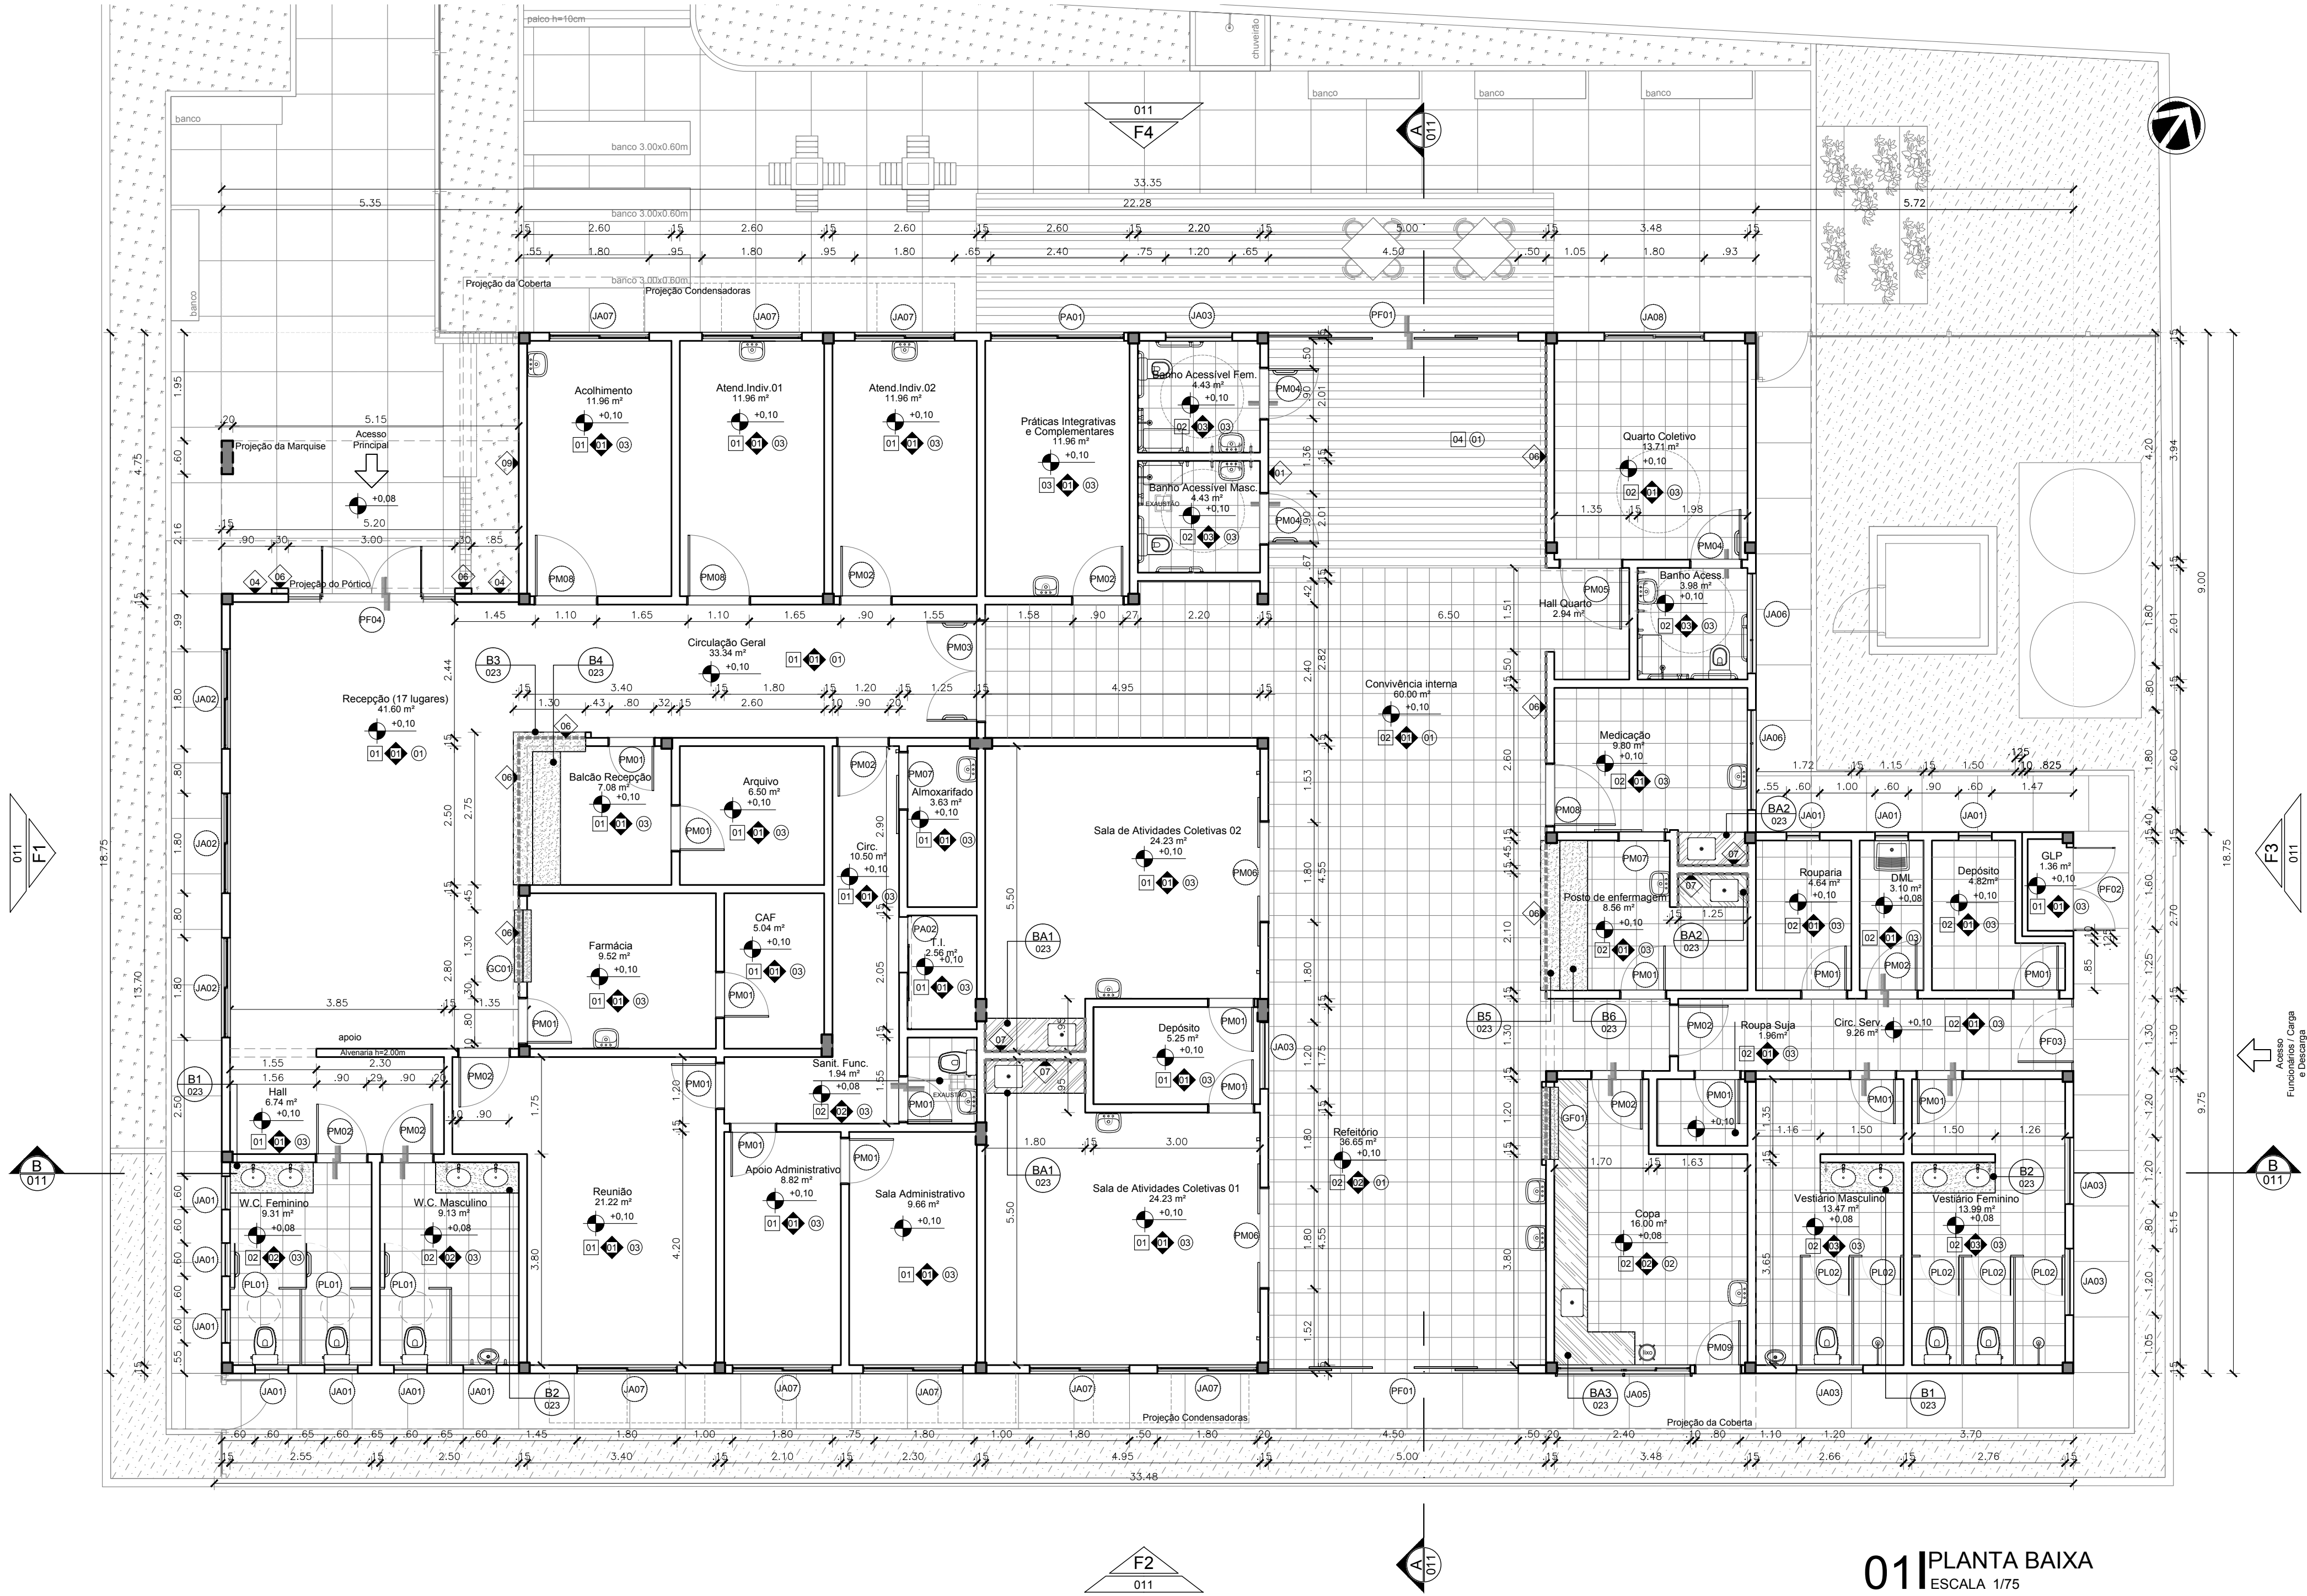

01 PLANTA BAIXA
ESCALA 1/75

QUADRO TOTAL DE ESQUADRIAS_CAPS_I_SÃO SEBASTIÃO									
NOM	QTDTE	L_VÃO	H_VÃO	PEIT	L_ESQ	H_ESQ	FLS	MOV	DESCRIÇÃO
GC01	1	1.35	1.10	1.10	1.30	1.05	01	FIXO	Guchê de vidro temperado laminado fixo incolor 8mm com perfis de alumínio natural
GF01	1	1.30	1.30	1.50	1.30	0.90	01	FIXO	Grade em barra chata de ferro, 3/8" x 1 1/2", com pintura em esmalte acetinado na cor branca
JA01	10	0.65	0.65	1.80	0.60	0.60	01	MAX	Janela em alumínio anodizado natural e vidro float incolor 4mm
JA02	3	1.85	1.85	0.50	1.80	1.80	03	CORRER	Janela em alumínio anodizado natural e vidro float incolor 4mm
JA03	5	1.25	0.65	1.80	1.20	0.60	02	MAX	Janela em alumínio anodizado natural e vidro float incolor 4mm
JA04	3	1.55	0.65	1.50	1.50	0.60	02	FIXO	Tela de arame galvanizado ondulado fio 0,46 malha #16. Fixa estruturada em cantoneiro tipo "L" de aço galvanizado, nas dimensões 1/2" X 1/2" e perfil em "T" de alumínio anodizado natural, nas dimensões 1/2" X 1/8" (Padrão SESAB)
JA05	1	1.85	1.05	1.80	1.80	1.00	04	CORRER	Janela em alumínio anodizado natural e vidro float incolor 4mm com tela anti-inseto
JA06	2	1.85	0.65	1.80	1.80	0.60	03	MAX	Janela em alumínio anodizado natural e vidro float incolor 4mm
JA07	8	1.85	1.25	1.10	1.80	1.20	02	CORRER	Janela em alumínio anodizado natural e vidro float incolor 4mm
JA08	1	1.85	1.25	1.10	1.80	1.20	02	CORRER	Janela em veneziana de alumínio anodizado natural
PA01	1	2.45	2.35	-	2.40	2.30	02	CORRER	Porta em alumínio anodizado natural e vidro float incolor 6mm
PA02	1	1.00	2.10	-	1.10	2.10	01	CORRER	Porta em alumínio anodizado natural e vidro float incolor 6mm
PA03	3	0.85	2.15	-	0.80	2.10	01	GIRO	Porta em chapa de aço galvanizado #14 estruturada em perfis de aço soldados, com guarnições em perfis retangulares de aço tipo USISAC 41 e de tela de arame galvanizado ondulado Fio 0,46 malha #16 (Padrão SESAB)
PF01	2	4.50	2.30	-	4.50	2.30	04	FIXO CORRER	Portão em barra chata de ferro, 3/8" x 1 1/2", com pintura em esmalte acetinado na cor branca
PF02	1	1.50	2.10	-	1.50	2.10	02	GIRO	Portão em barra chata de ferro, 3/8" x 1 1/2", com pintura em esmalte acetinado na cor branca
PF03	1	1.30	2.30	-	1.30	2.30	03	GIRO	Portão em barra chata de ferro, 3/8" x 1 1/2", com pintura em esmalte acetinado na cor branca
PF04	1	3.00	2.10	-	3.00	2.10	04	GIRO	Portão em barra chata de ferro, 3/8" x 1 1/2", com pintura em esmalte acetinado na cor branca
PL01	3	0.80	-	-	0.80	1.80	01	GIRO	Porta em laminado estrutural TS com barra de apoio
PL02	5	0.60	-	-	0.70	1.80	01	GIRO	Porta em laminado estrutural TS
PM01	16	0.85	2.15	-	0.80	2.10	01	GIRO	Porta tipo parâmetro com miolo sarrafeado em madeira reflorestada e pintura esmalte sintético na cor bege
PM02	9	0.95	2.15	-	0.90	2.10	01	GIRO	Porta tipo parâmetro com miolo sarrafeado em madeira reflorestada e pintura esmalte sintético na cor bege
PM03	1	1.85	2.15	-	1.80	2.10	02	GIRO	Porta tipo parâmetro com miolo sarrafeado em madeira reflorestada e revestida com laminado melâmico na cor bege, com visor de vidro temperado incolor 6mm e barra acessível em aço inox
PM04	3	0.95	2.15	-	0.90	2.10	01	GIRO	Porta tipo parâmetro com miolo sarrafeado em madeira reflorestada e pintura esmalte sintético na cor bege, com barra acessível em aço inox
PM05	1	1.15	2.15	-	1.10	2.10	01	GIRO	Porta tipo parâmetro com miolo sarrafeado em madeira reflorestada e pintura esmalte sintético na cor bege, com visor de vidro temperado incolor 6mm
PM06	2	1.85	2.15	-	1.80	2.10	02	CORRER	Porta tipo parâmetro com miolo sarrafeado em madeira reflorestada e revestida com laminado melâmico na cor bege
PM07	2	0.85	2.15	-	0.80	2.10	01	CORRER	Porta tipo parâmetro com miolo sarrafeado em madeira reflorestada e pintura esmalte sintético na cor bege
PM08	3	1.15	2.15	-	1.10	2.10	01	GIRO	Porta tipo parâmetro com miolo sarrafeado em madeira reflorestada e pintura esmalte sintético na cor bege
PM09	1	0.85	2.15	-	0.80	2.10	01	GIRO	Porta em madeira maciça e pintura esmalte sintético na cor bege

*Esquadrias localizadas no Abrigo de Resíduos e a serem detalhadas pela SESAB.

ARCHITECTUS

R. Canuto de Aguiar, n.1401
Fortaleza/CE - Tel:(85)3456-5000
architectusbr@gmail.com

MHA

Alameda Araguaia, n.2104, 2º andar
Barueri/SP - Tel:(11)2078-9000
comunicacao@mha.com.br

LEGENDA:

LEGENDAS DE REVESTIMENTOS

PISO

01 PISO INDUSTRIAL TIPO GRANILITE DE ALTA RESISTÊNCIA POLIDO COM ACABAMENTO EM RESINA ACRILICA (3 DEMÃOS) COM FILETE DE PVC NAS JUNTAS DE DILATAÇÃO NA MODULAÇÃO 1,00 X 1,00 m - COR CIMENTO NATURAL, COM RODAPÉ n=10cm NO MESMO PADRÃO

02 REVESTIMENTO CERÂMICO RETIFICADO BRANCO PARA PISO COM PLACAS TIPO GRÉS DE DIMENSÕES 40x40 cm, PEI-4, TIPO A, COM RODAPÉ n=10cm NO MESMO PADRÃO - COM EXCEÇÃO DOS AMBIENTES ONDE A PAREDE SERÁ REVESTIDA DE CERÂMICA

03 PISO VINÍLICO 30x30cm, e=3,2 mm, TIPO TARKETT PAVIFLEX PEARL, BEGE OU SIMILAR

04 PORCELANATO ESMALTADO ABITARE HD BE RETIFICADO, 20x120 cm, TIPO PORTINARI ABITARE HD OU SIMILAR, COM RODAPÉ n=10cm

05 PORCELANATO ESMALTADO ABITARE HD BE RETIFICADO, 20x120 cm, TIPO PORTINARI ABITARE HD OU SIMILAR

PAREDE e FACHADA

01 PINTURA ACRILICA SEMBRILHO, LAVÁVEL NA COR BEGE TIPO SHERWIN-WILLIAMS METALTEX ECO ACRILICO OU SIMILAR, SOBRE MASSA ACRILICA

02 REVESTIMENTO CERÂMICO RETIFICADO BRANCO, TIPO GRÉS, 40x40 cm, TIPO A, TIPO ELIANE FORMA BRANCO AC OU SIMILAR, APLICADO ATÉ H = 1,60 m

03 REVESTIMENTO CERÂMICO RETIFICADO BRANCO, TIPO GRÉS, 40x40 cm, TIPO A, TIPO ELIANE FORMA BRANCO AC OU SIMILAR, APLICADO ATÉ H = 2,20 m

04 PASTILHA CERÂMICA COM PLACAS SEMI-GRÉS DIMENSÕES 10x10cm, PEI-3, COR TERRACOTA

05 TEXTURA ACRILICA BEGE, TIPO SHERWIN-WILLIAMS NOVACOR PAREDE OU SIMILAR

06 PORCELANATO AMADEIRADO LIFE HD BW, 15X90cm, TIPO CECRISA, OU SIMILAR

07 REVESTIMENTO CERÂMICO BRANCO COM PLACAS TIPO GRÉS OU SEMI-GRÉS DIMENSÕES 40x40 cm, PEI-3 - APLICADO EM UMA FAIXA ACIMA DA BANCADA

08 REVESTIMENTO CERÂMICO RETIFICADO BRANCO, TIPO GRÉS, 40x40 cm, TIPO A, TIPO ELIANE FORMA BRANCO AC OU SIMILAR

09 TEXTURA ACRILICA VERDE TRIPLA ECOLÓGICA, TIPO CORAL, OU EQUIVALENTE TÉCNICO

10 PASTILHA CERÂMICA COM PLACAS SEMI-GRÉS DIMENSÕES 10x10cm, PEI-3, COR BEGE

TETO

01 FORRO EM LAMBEI DE PVC AMADEIRADO, e=9mm ACOMPANHANDO A INCLINAÇÃO DA COBERTA

02 FORRO DE GESSO ACARTONADO, ESTRUTURA EM AÇO GALVANIZADO 12,5mm

03 LAJE REBOCADA E EMASSADA C/ ACABAMENTO EM TINTA LÁTEX BRANCO FOSCO À BASE DE RESINA VINIL ACRILICA, TIPO SHERWIN-WILLIAMS AQUACRYL OU SIMILAR

04 FORRO EM LAMBEI DE PVC AMADEIRADO, e=9mm, 1x4m À PARTIR DO PISO ACABADO

LEGENDA DE BANCADAS

BANCADA EM GRANITO CINZA POLIDO (VER DET. BANCADAS)

BANCADA EM AÇO INOX (VER DET. BANCADAS)

SIGLAS E ABREVIATURAS

DAXX - DETALHE CONSTRUTIVO DE ARQUITETURA
DUXX - DETALHE CONSTRUTIVO DE URBANISMO
DXX - DETALHE ESPECÍFICO DO DESENHO
ESCCX - DETALHE ESCADA
RXX - DETALHE RAMPA
GCXX - DETALHE GUARDA-CORPO

NOTAS

01 Todas as medidas devem ser confirmadas no local
02 As dimensões estão cotadas nos cantos das alvenarias

REFERÊNCIA DO DETALHE

DXX
000

ISS - P

SUP. COD. ATIVIDADE INSCRIÇÃO F/U

FIRMA: ARCHITECTUS S/S EPP
LOCAL: RUA CANUTO DE AGUIAR, 1401C - MERULES
CEP: 06.160-120 FORTALEZA - CE

ISS - C

Proprietário:

Construção:

CREA/CAU

CREA/CAU

APROVO BOMBEIROS

APROVO PREFEITURA

00 Emissão inicial

04/09/2017 Mariana Furlani/Mariana Furlani

Revisão n°

Descrição

Data

Projetista

Aprovação

BAHIA

GOVERNO DO ESTADO

SECRETARIA DE SAÚDE DO ESTADO DA BAHIA-SESAB

PROSUS

Programa de Fortalecimento de SUS na Região Metropolitana de Salvador

Unidade/Órgão:

Centro de Atenção Psicossocial / SESAB

Proprietário:

SEC. DE SAÚDE DO ESTADO DA BAHIA

Endereço:

RUA EUTÍQUIO DE LIMA

Município:

S. SEBAST. PASSÉ/BA

Bairro:

SÃO ROQUE

Nome do projeto:

PROJETO EXECUTIVO ARQUITETURA - CAPS I

Escala:

INDICADA

Título da folha:

PLANTA BAIXA

Data:

SET/2017

Folha:

008
026

Responsável técnico:

MARIANA FURLANI
CAU: A26165-3

Coord. elab. de projetos:

MARIA TEREZA DE CARVALHO BRAGA
CAU: A10550-2

Arquivo:

029_PE_ARQ_PASSE_008_R00.dwg

Topógrafo:

-

Desenho:

CAMILA