



Z:\01 PROJETOS\029_PROSUS BAHIA\05_CAPS\01_CP_COORDENAÇÃO DO PROJETO\CP_05_ENTREGAS\CP_05_01_PROSUS2017.08.04 EXECUTIVO SÃO SEBASTIÃO DO PASSE\01_ARQUITETURA\DWG\029_PE_ARQ_PASSE_009_R00.DWG

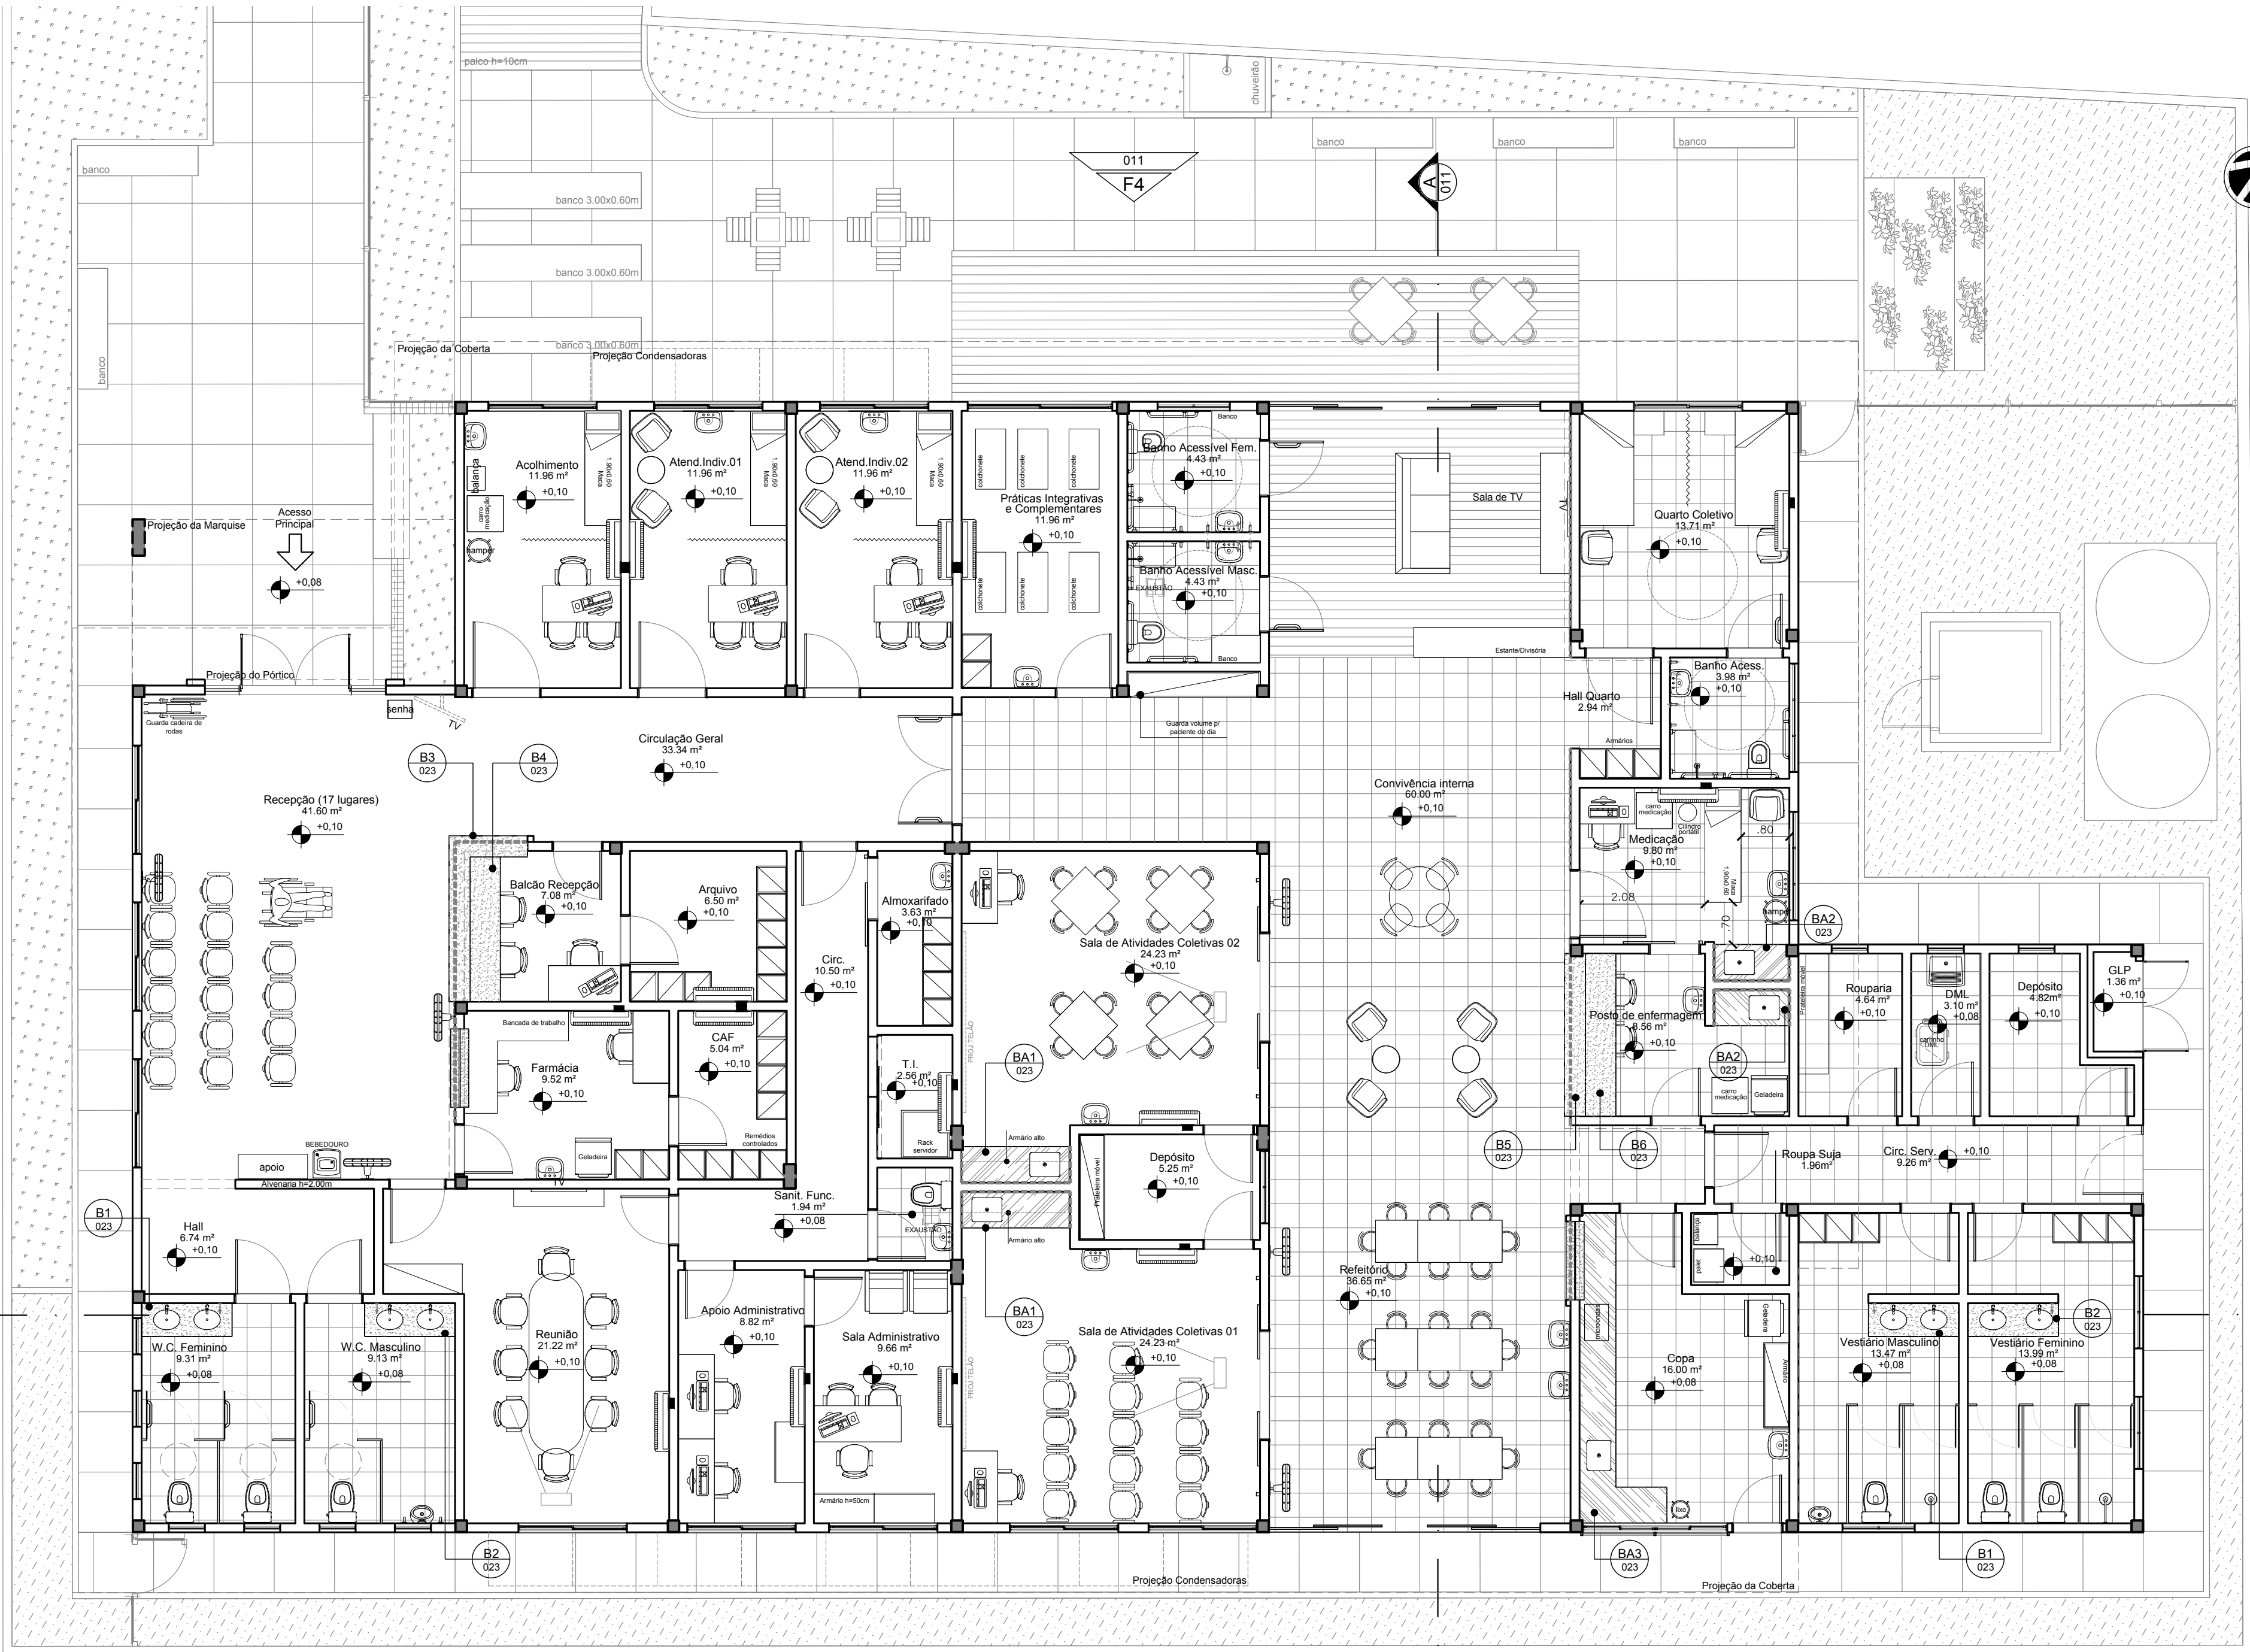

011 PLANTA DE LAYOUT
ESCALA 1/75

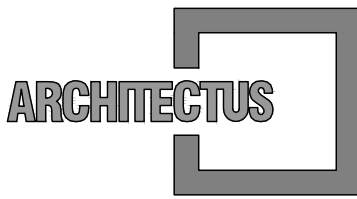

R. Canuto de Aguiar, n.1401
Fortaleza/CE – Tel:(85)3456-5000
architectusbr@gmail.com



Alameda Araguaia, n.2104, 2º andar
Barueri/SP – Tel:(11)2078-9000
comunicacao@mha.com.br

LEGENDA:

SUP.	COD.	ATIVIDADE	INSCRIÇÃO	F/J

ISS-P

ISS-C

Proprietário:
Construção:

CREA/CAU

CREA/CAU

APROVO BOMBEIROS

APROVO PREFEITURA

Revisão	nº	Descrição	Data	Projeto	Aprovação
00	Emissão inicial		04/09/2017	Mariana Furlani	Mariana Furlani

 GOVERNO DO ESTADO TERRA E AZUL DO BRASIL		PROSUS SECRETARIA DE SAÚDE DO ESTADO DA BAHIA-SESAB		 Programa de fortalecimento de SUS na Região Metropolitana de Salvador	
Unidade/Orgão: CENTRO DE ATENÇÃO PSICOSSOCIAL / SESAB			Proprietário: SEC. DE SAÚDE DO ESTADO DA BAHIA		
Endereço: RUA EUTÍQUIO DE LIMA			Município: S. SEBAST. PASSÉ/BA	Bairro: SÃO ROQUE	
Nome do projeto: PROJETO EXECUTIVO ARQUITETURA - CAPS I			Escala: INDICADA		Folha: 009 026
Título da folha: PLANTA BAIXA - LAYOUT			Data: SET/2017		
Responsável técnico: MARIANA FURLANI CAU: A26182-3			Coord. elab. de projetos: MARIA TEREZA DE CARVALHO BRAGA CAU: A15535-2		
Arquivo: 029_PE_ARQ_PASSÉ_009_R00.dwg			Topógrafo: -	Desenho: LUCIANNA	