



Z:\01 PROJETOS\029_PROSUS BAHIA\05 CAPS\01_CP_COORDENAÇÃO DO PROJETO\CP_05_ENTREGAS\CP_05_01_PROSUS2017.06_04 EXECUTIVO SÃO SEBASTIÃO DO PASSÉ\01_ARQUITETURA\DWG\029_PE_ARQ_PASSE_012_R00.DWG

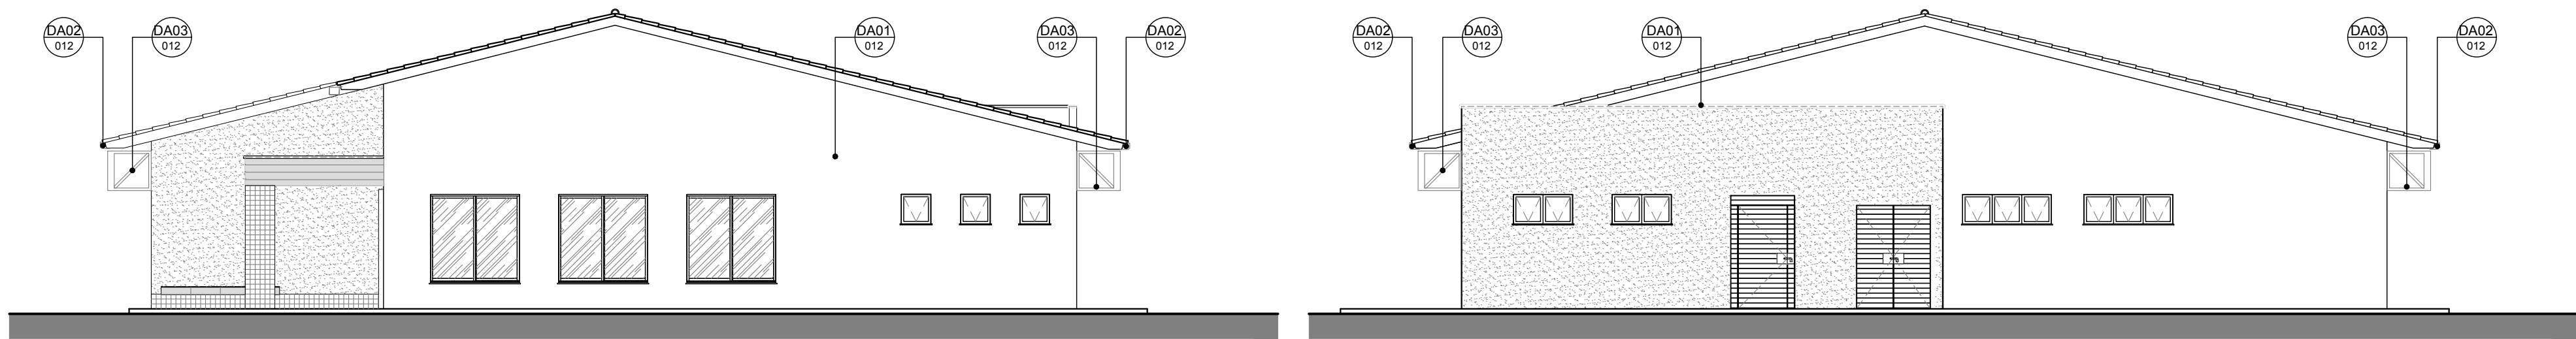


01 FACHADA 01
ESCALA 1/100


02 FACHADA 03
ESCALA 1/100

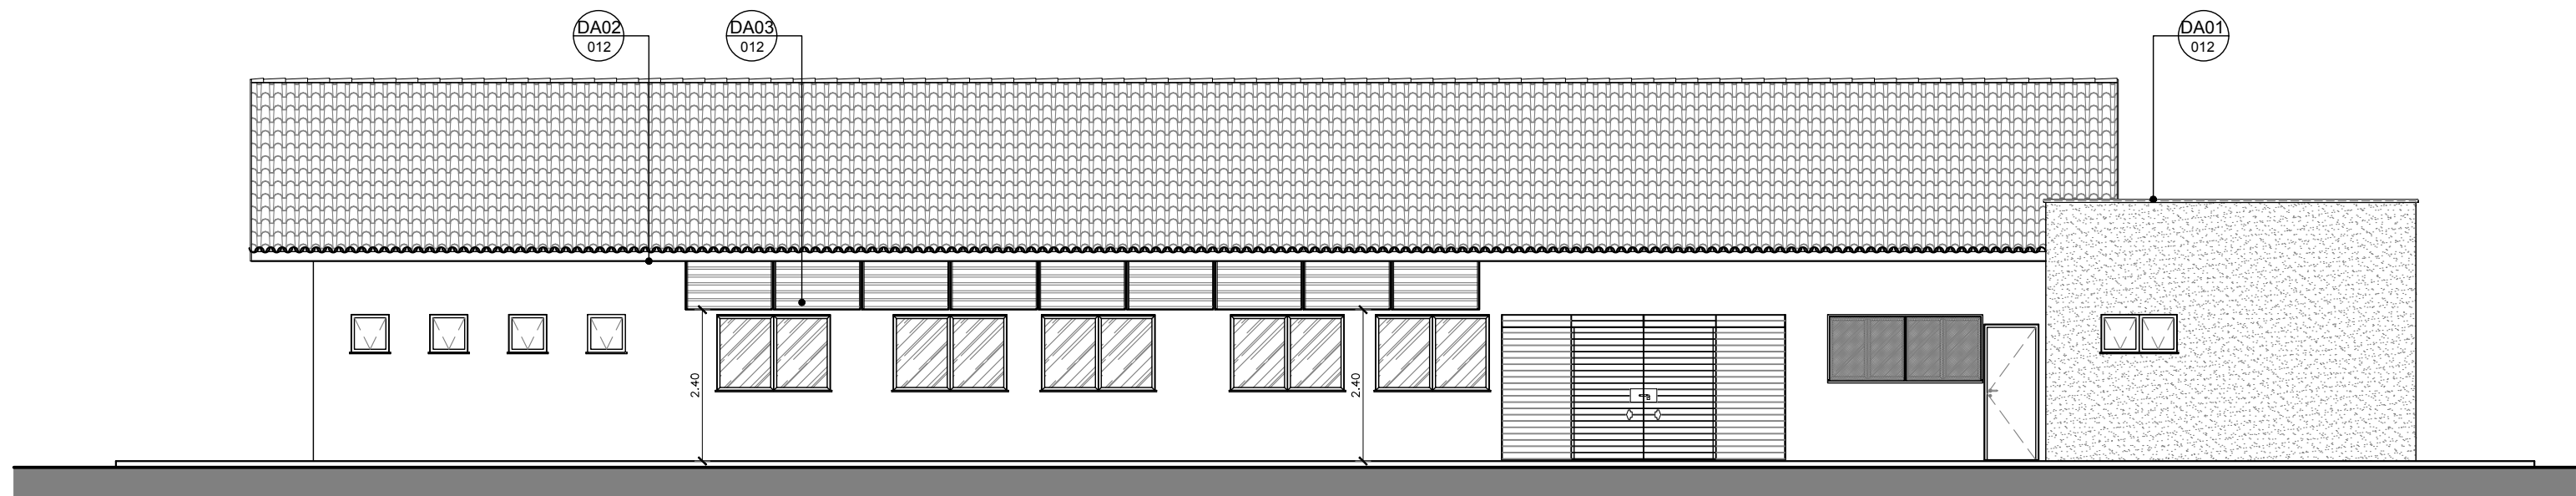


03 FACHADA 02
ESCALA 1/100

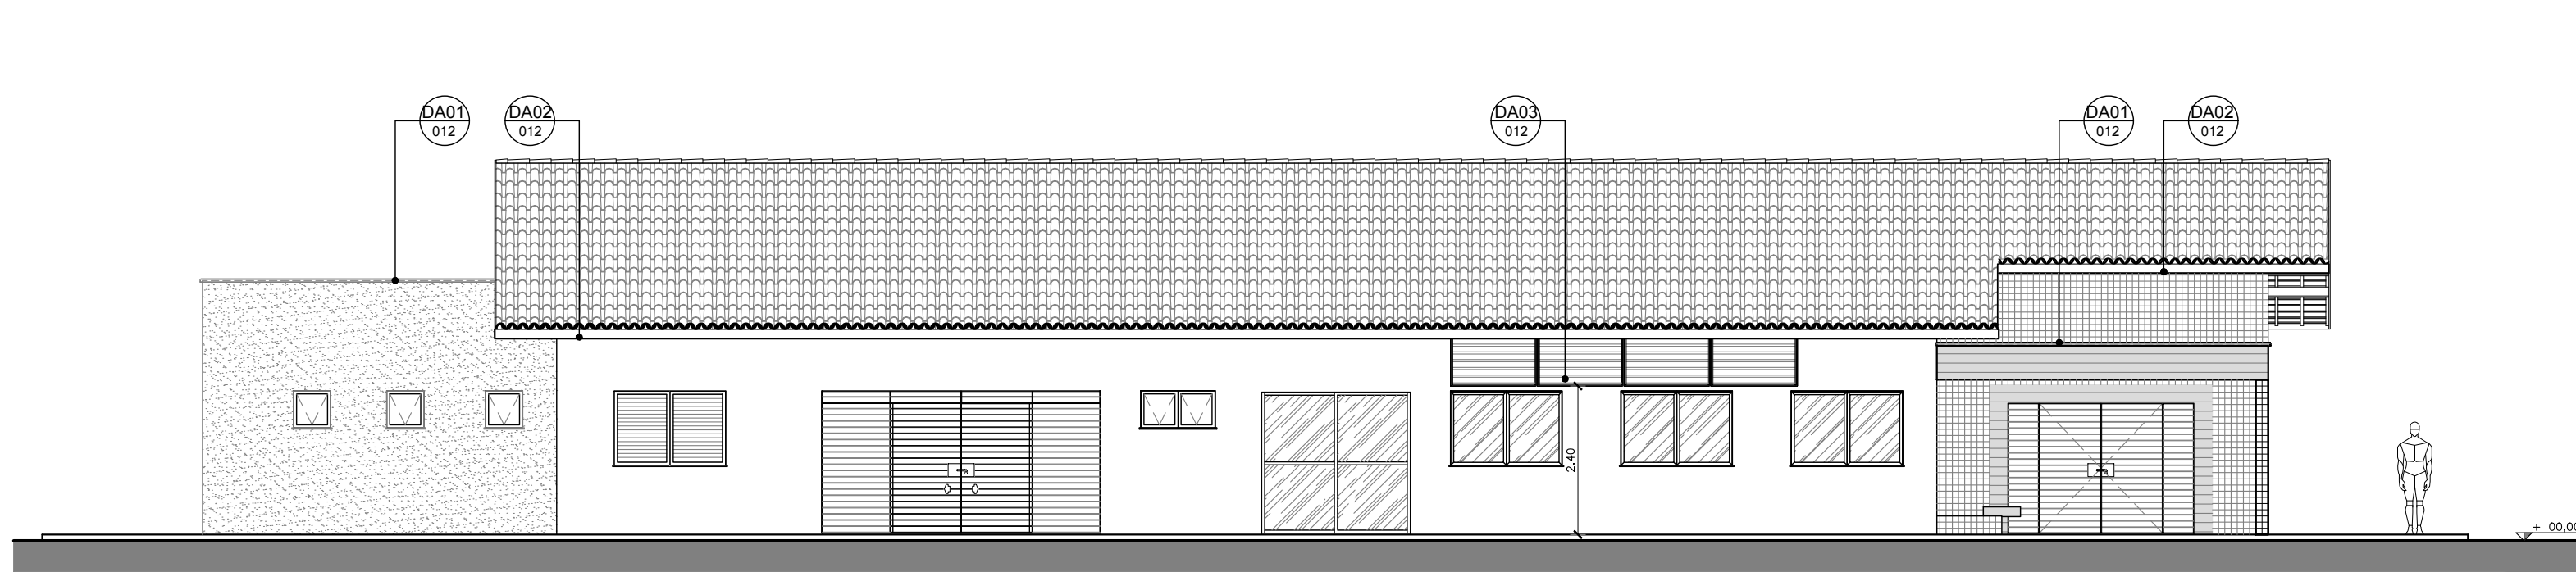


04 FACHADA 04
ESCALA 1/100

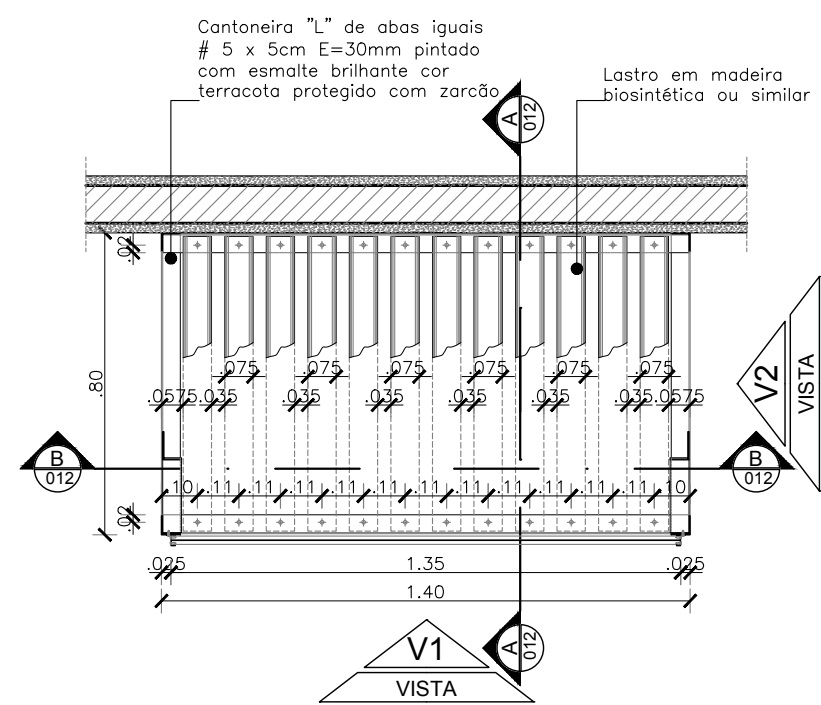


09 ESTRUTURA CONDENSADORES
DA05 - PLANTA BAIXA
ESCALA 1/20

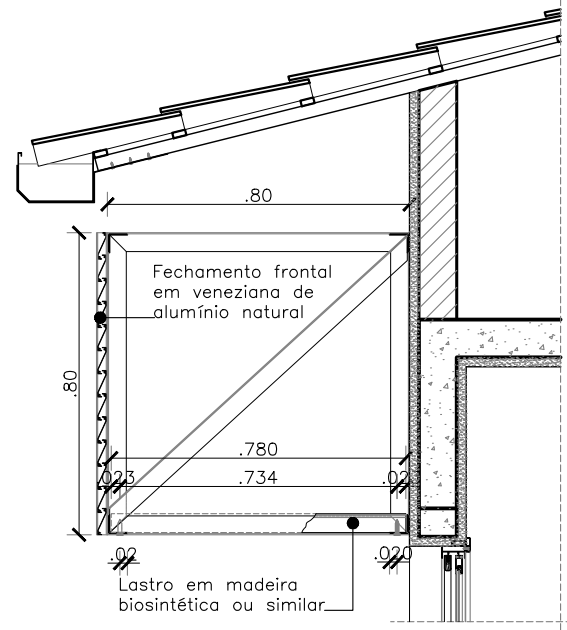


10 ESTRUTURA CONDENSADORES
CORTE A-A
ESCALA 1/20

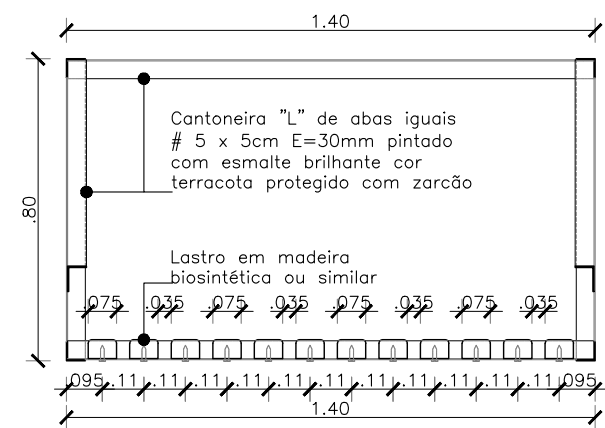


11 ESTRUTURA CONDENSADORES
CORTE B-B
ESCALA 1/20

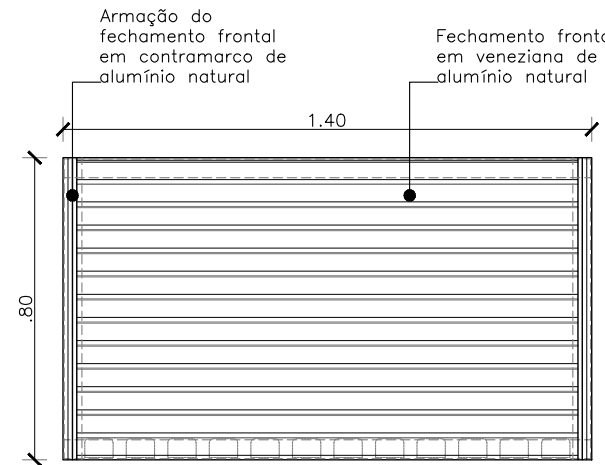


12 ESTRUTURA CONDENSADORES
VISTA V1
ESCALA 1/20

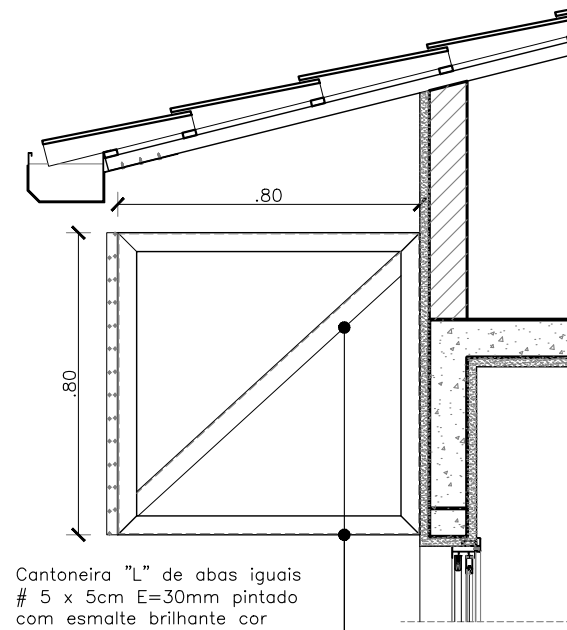


13 ESTRUTURA CONDENSADORES
VISTA V2
ESCALA 1/20

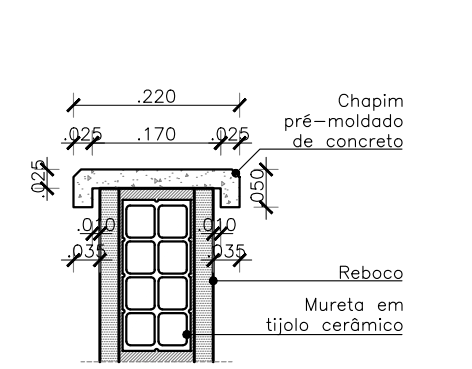


05 MOLDURA ENTRADA
DA01 - DET. CHAPIM
ESCALA 1/10

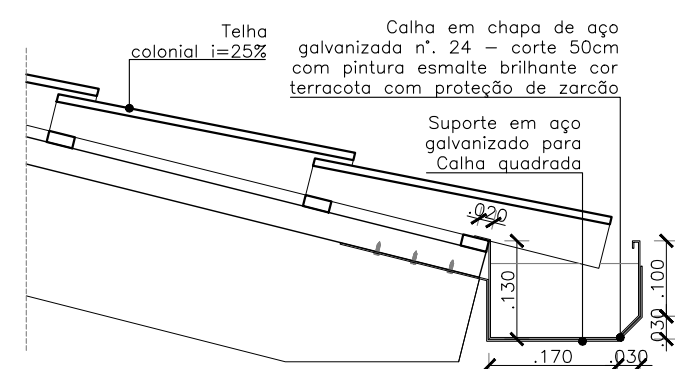


06 MOLDURA ENTRADA
DA02 - DETALHE CALHA
ESCALA 1/10

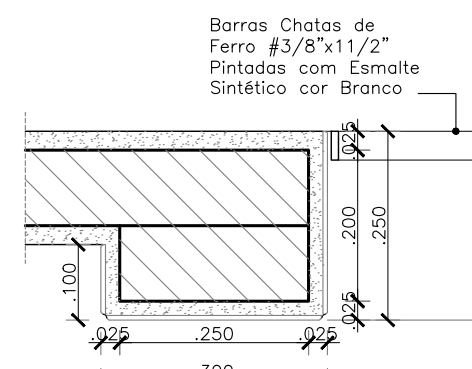

07 MOLDURA ENTRADA
DA03 - DET. LATERAL
ESCALA 1/10

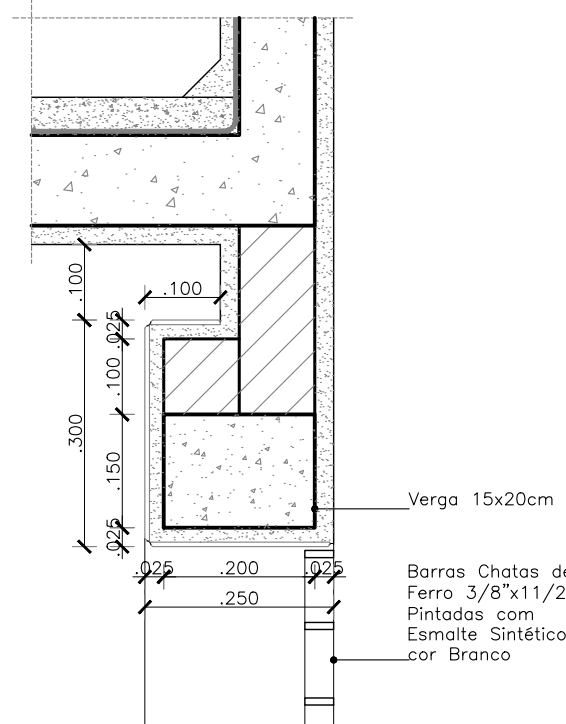

08 MOLDURA ENTRADA
DA04 - DET. VERGA
ESCALA 1/10

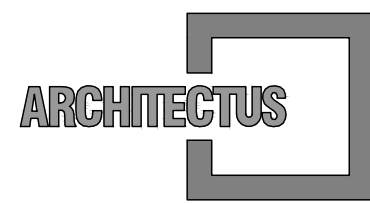

R. Canuto de Aguiar, n.1401
Fortaleza/CE - Tel:(85)3456-5000
architectusbr@gmail.com



Alameda Araguaia, n.2104, 2º andar
Barueri/SP - Tel:(11)2078-9000
comunicacao@mha.com.br

LEGENDA:

SUP.	COD.	ATIVIDADE	INSCRIÇÃO	F/D

ISS-P

ISS-C

Proprietária:	
Construção:	

CREA/CAU

CREA/CAU

APROVO BOMBEIROS

APROVO PREFEITURA

Revisão	nº	Descrição	Data	Projetista	Aprovação
00	Emissão inicial		04/09/2017	Mariana Furlani	Mariana Furlani

BAHIA GOVERNO DO ESTADO TERRA - RÊ DO BRASIL	PROSUS SECRETARIA DE SAÚDE DO ESTADO DA BAHIA-SESAB	PROSUS Programa de fortalecimento de SUS na Região Metropolitana de Salvador
Unidade/Orgão: CENTRO DE ATENÇÃO PSICOSSOCIAL / SESAB	Proprietário: SEC. DE SAÚDE DO ESTADO DA BAHIA	
Endereço: RUA EUTÍQUIO DE LIMA	Município: S. SEBAST. PASSÉ/BA	Bairro: SÃO ROQUE
Nome do projeto: PROJETO EXECUTIVO ARQUITETURA - CAPS I	Escala: INDICADA	
Título da folha: DETALHAMENTO ARQUITETURA	Data: SET/2017	Folha:
Responsável técnico: MARIANA FURLANI CAU-A26182-3	Coord. elab. de projetos: MARIA TEREZA DE CARVALHO BRAGA CAU-A10303-2	
Arquivo: 029_PE_ARQ_PASSE_012_R00.dwg	Topógrafo: -	Desenho: CONCEIÇÃO

012
026