




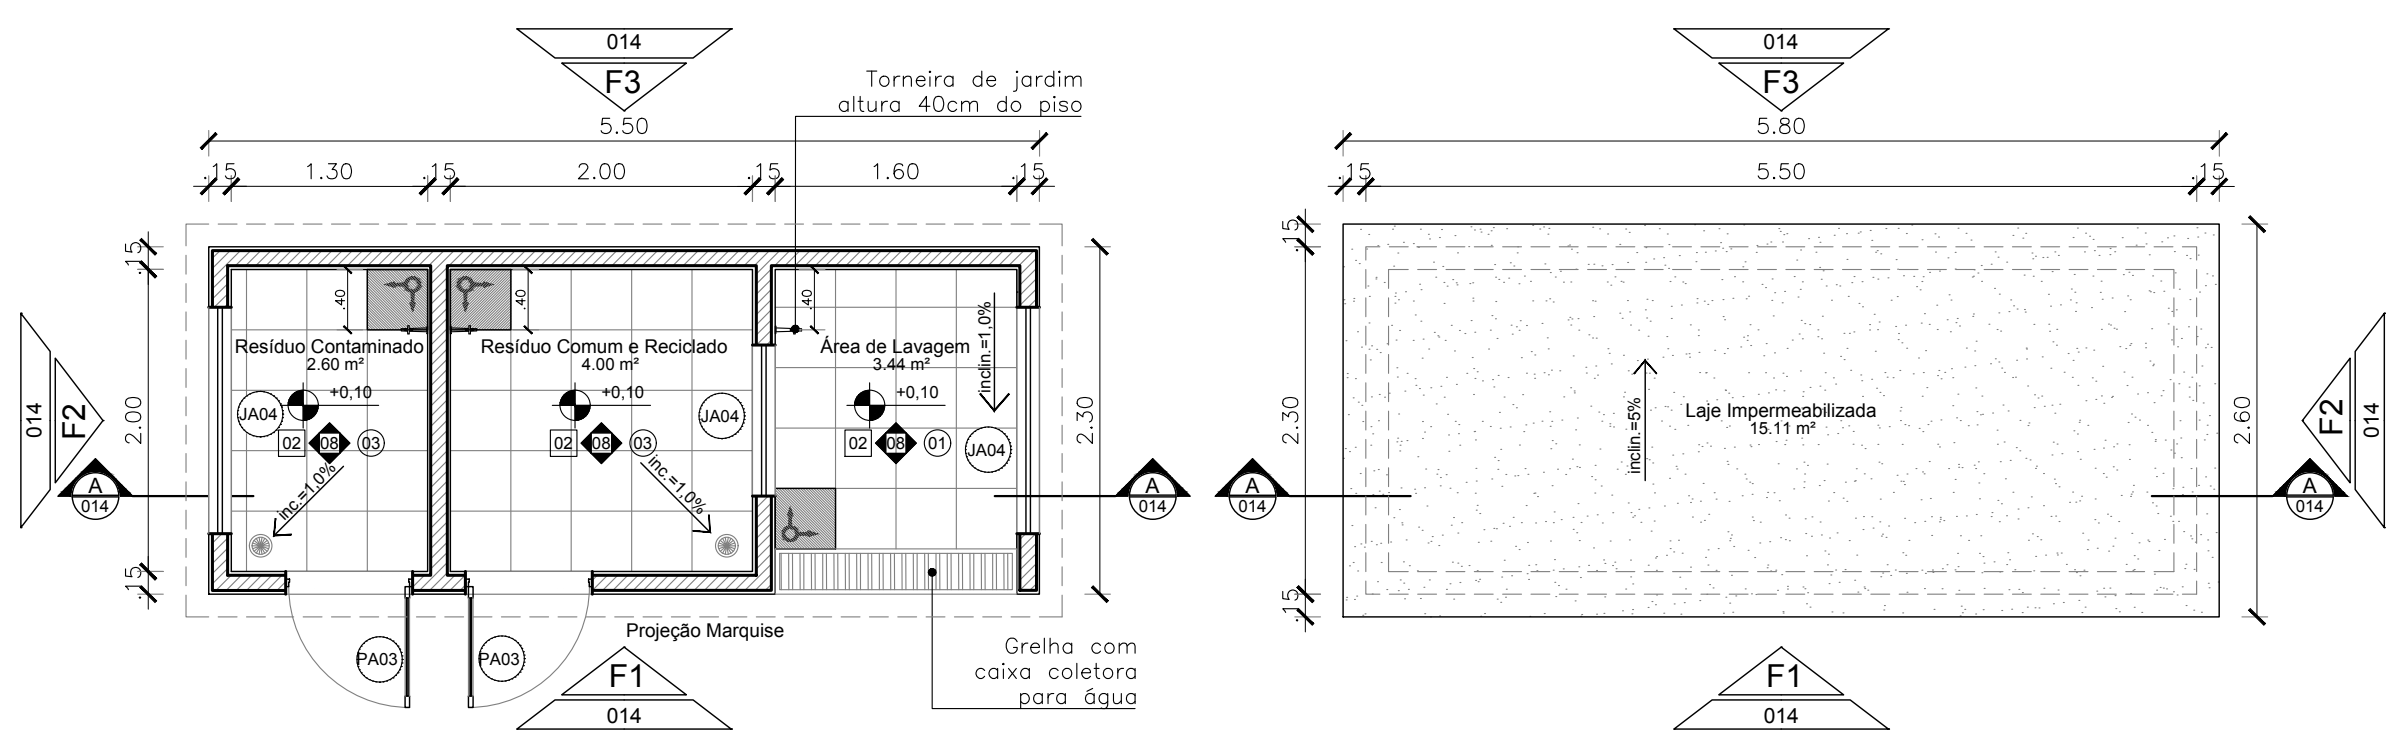


01 PLANTA BAIXA
ESCALA 1/50

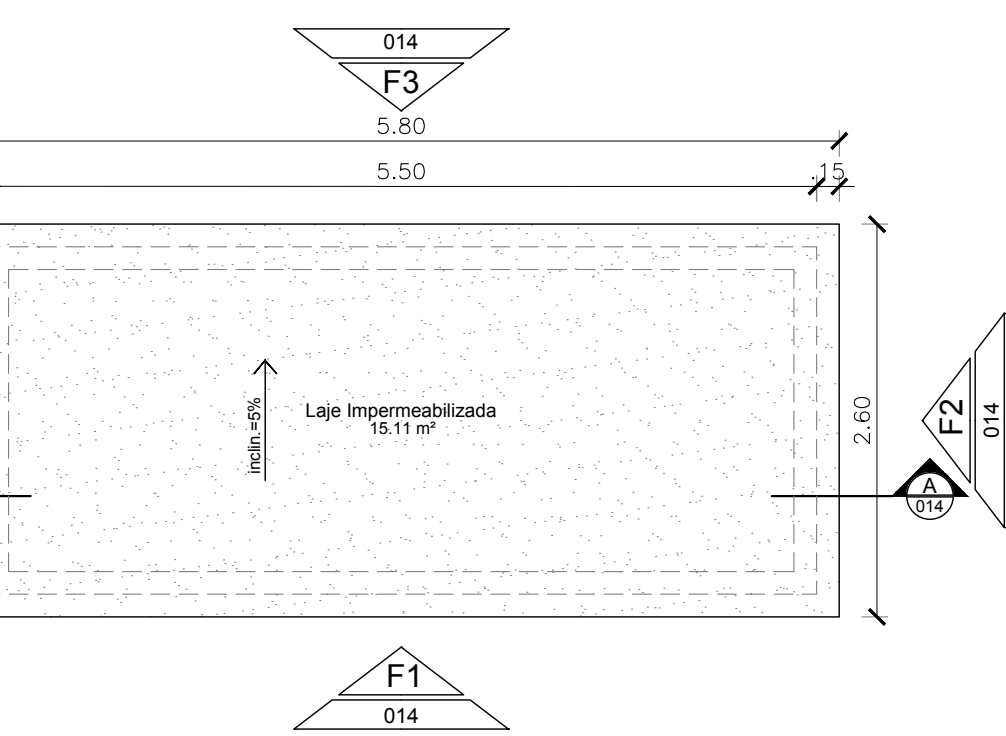


02 PLANTA COBERTA
ESCALA 1/50

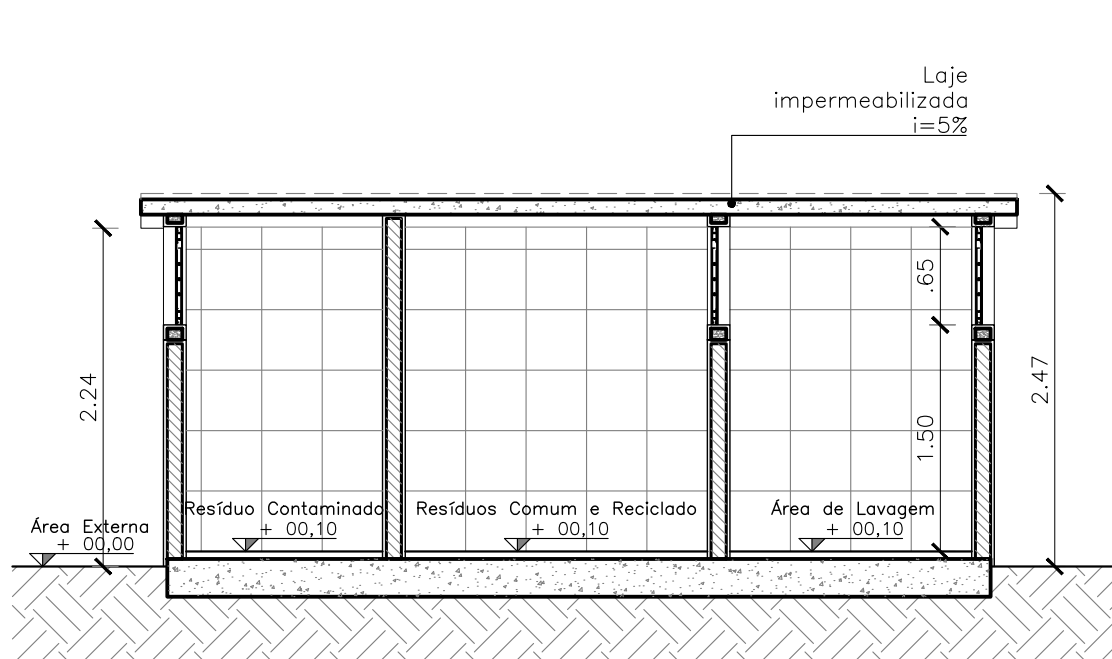


03 CORTE AA
ESCALA 1/50

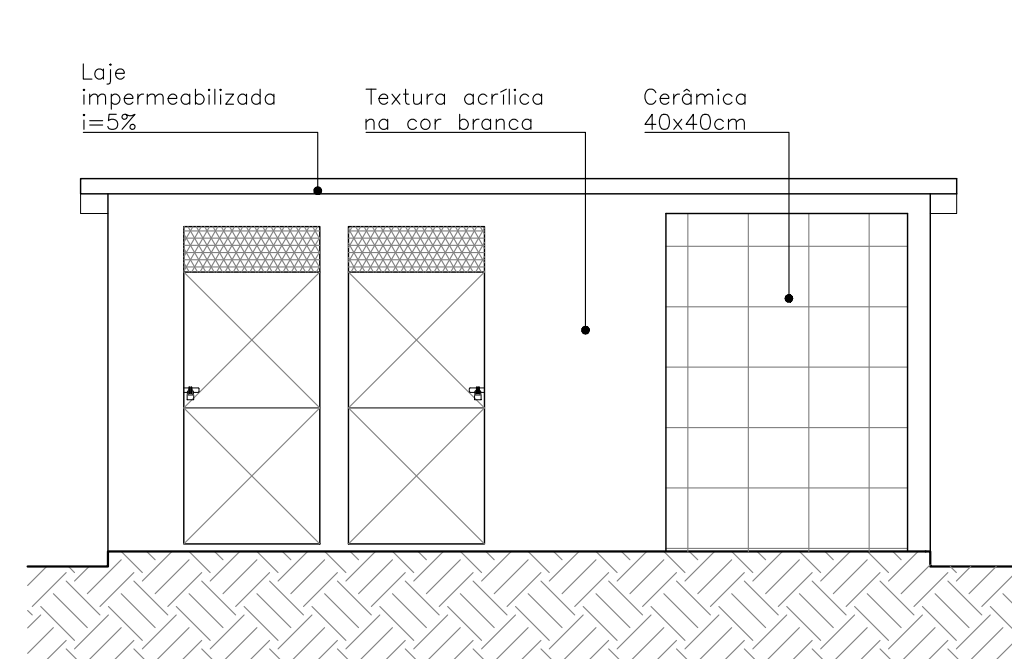


04 FACHADA 01
ESCALA 1/50

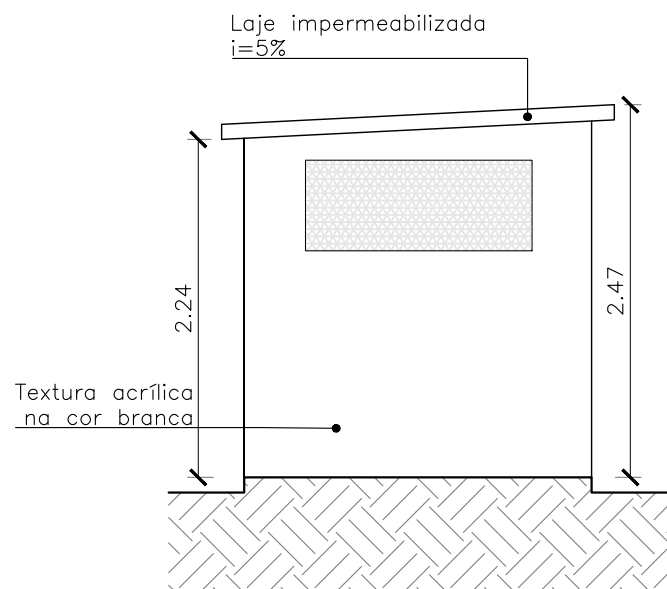


05 FACHADA 02
ESCALA 1/50

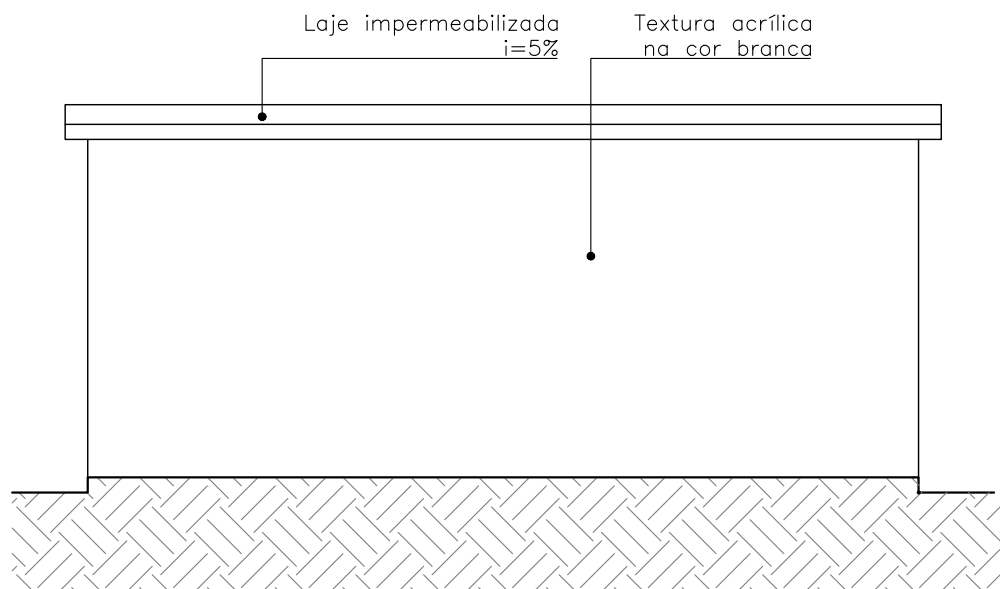


06 FACHADA 03
ESCALA 1/50

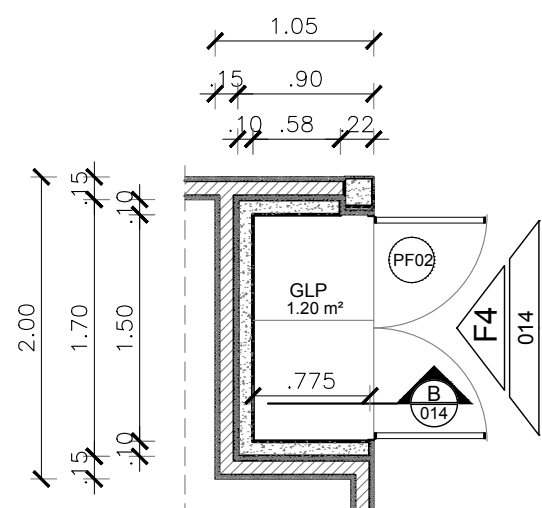


07 PLANTA BAIXA GLP
ESCALA 1/50

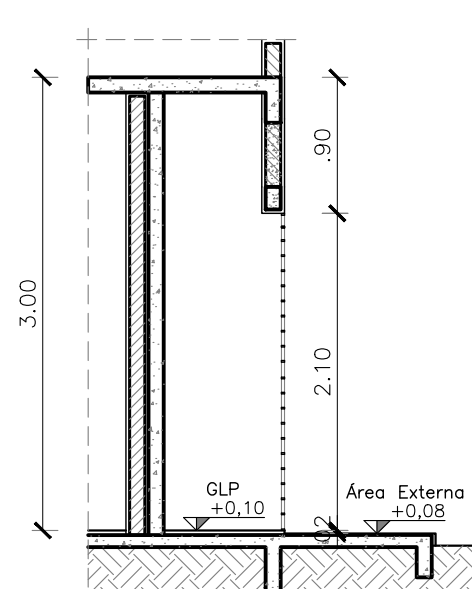


08 CORTE B-B
ESCALA 1/50

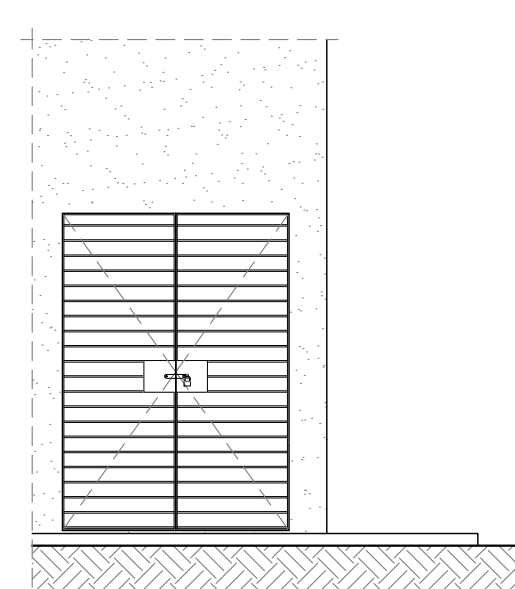


09 FACHADA F4
ESCALA 1/50

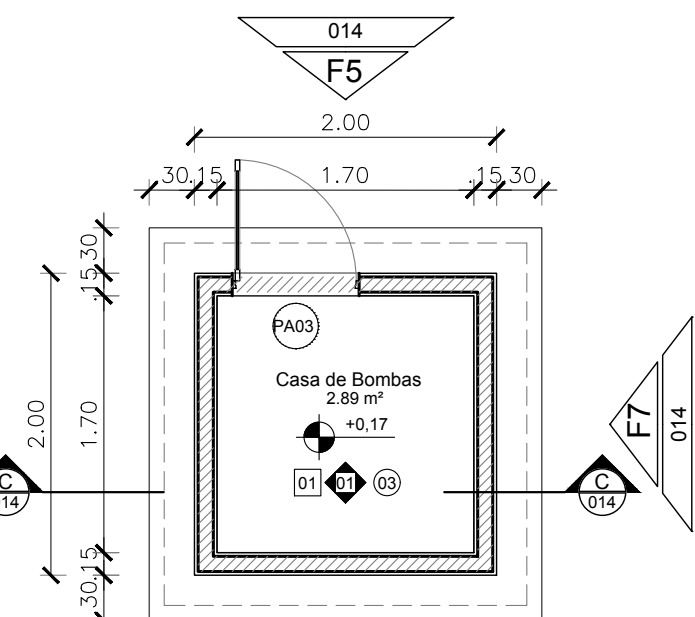


10 PL. BAIXA CASA BOMBAS
ESCALA 1/50

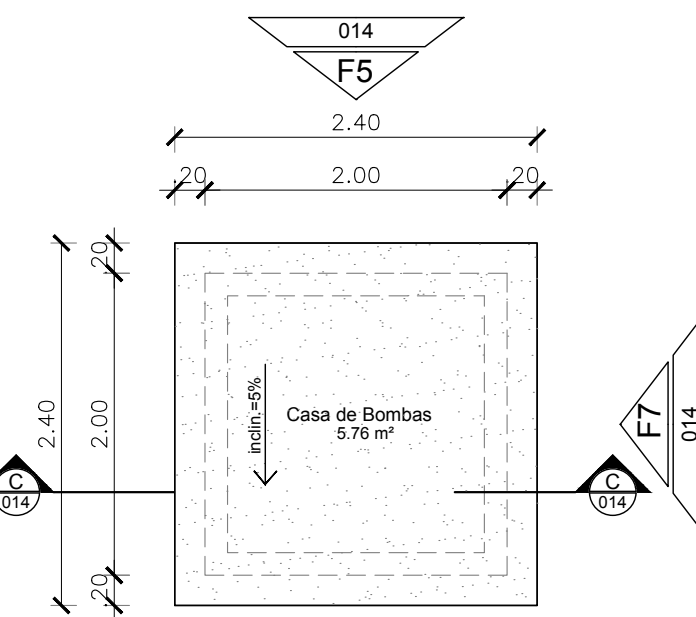


11 COBERTA CASA BOMBAS
ESCALA 1/50

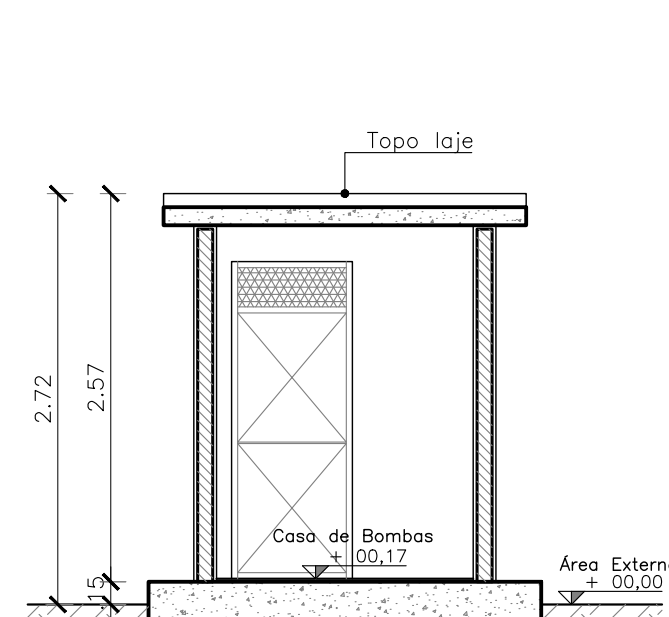


12 CORTE C-C
ESCALA 1/50

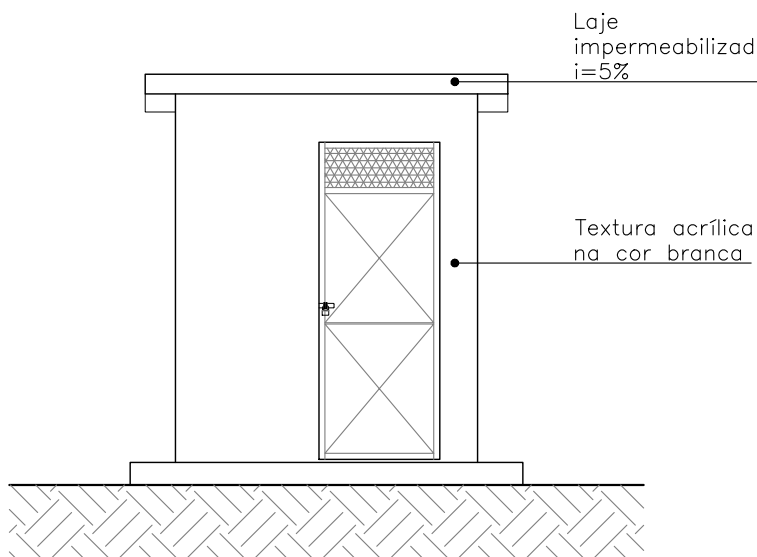

13 FACHADA F5
ESCALA 1/50

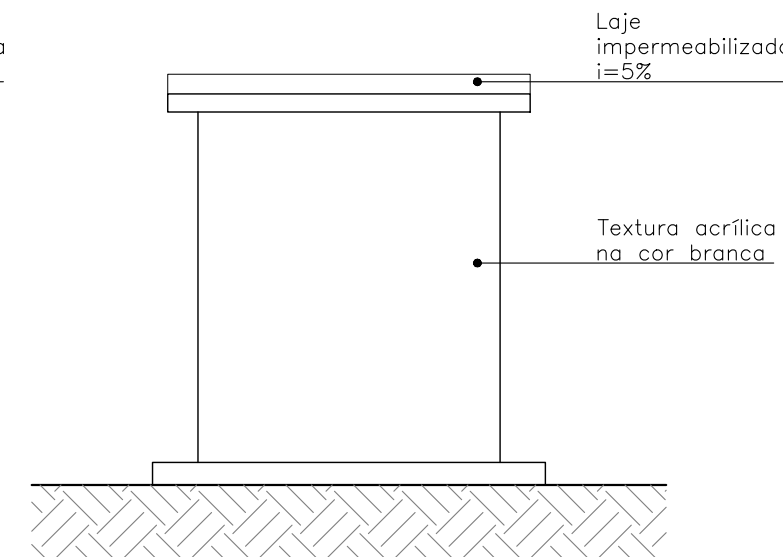


14 FACHADA F6
ESCALA 1/50

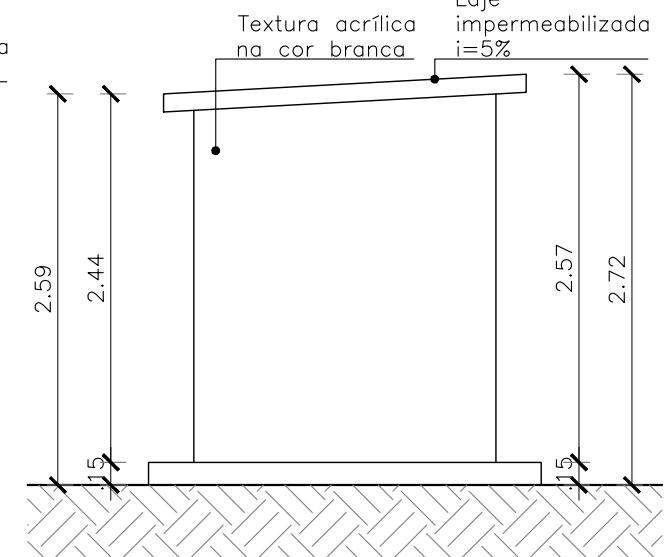

15 FACHADA F7
ESCALA 1/50

QUADRO TOTAL DE ESQUADRIAS_CAPS_I_SÃO SEBASTIÃO									
NOM	QTDE	L_VÃO	H_VÃO	FEIT	L_ESQ	H_ESQ	FLS	MOV	DESCRIÇÃO
GC01	1	1.35	1.10	1.10	1.30	1.05	01	FIXO	Guchê de vidro temperado laminado fixo incolor 8mm com perfis de alumínio natural
GF01	1	1.30	1.30	1.50	1.30	0.90	01	FIXO	Grade em barra chata de ferro, 3/8" x 1 1/2", com pintura em esmalte acetinado na cor branca
JA01	10	0.65	0.65	1.80	0.60	0.60	01	MAX	Janela em alumínio anodizado natural e vidro float incolor 4mm
JA02	3	1.85	1.85	0.50	1.80	1.80	03	CORRER	Janela em alumínio anodizado natural e vidro float incolor 4mm
JA03	5	1.25	0.65	1.80	1.20	0.80	02	MAX	Janela em alumínio anodizado natural e vidro float incolor 4mm
JA04	3	1.55	0.65	1.50	1.50	0.80	02	FIXO	Tela de arame galvanizado ondulado fio 0,46 malha #16. Fixado estruturado em cantoneiro tipo "L" de aço galvanizado, nas dimensões 3/4" x 1/2" x 1/8" e perfil em "T" de alumínio anodizado natural, nas dimensões 1/2" x 1/8" (Padrão SESAB)
JA05	1	1.85	1.05	1.80	1.80	1.00	04	CORRER	Janela em alumínio anodizado natural e vidro float incolor 4mm com tela anti-inseto
JA06	2	1.85	0.65	1.80	1.80	0.60	03	MAX	Janela em alumínio anodizado natural e vidro float incolor 4mm
JA07	8	1.85	1.25	1.10	1.80	1.20	02	CORRER	Janela em alumínio anodizado natural e vidro float incolor 4mm
JA08	1	1.85	1.25	1.10	1.80	1.20	02	CORRER	Janela em veneziana de alumínio anodizado natural
PA01	1	2.45	2.35	-	2.40	2.30	02	CORRER	Porta em alumínio anodizado natural e vidro float incolor 6mm
PA02	1	1.00	2.10	-	1.10	2.10	01	CORRER	Porta em alumínio anodizado natural e vidro float incolor 6mm
PA03	3	0.85	2.15	-	0.80	2.10	01	GIRO	Porta em alumínio anodizado natural e vidro float incolor 6mm
PF01	2	4.50	2.30	-	4.50	2.30	04	FIXO CORRER	Portão em barra chata de ferro, 3/8" x 1 1/2", com pintura em esmalte acetinado na cor branca
PF02	1	1.50	2.10	-	1.50	2.10	02	GIRO	Portão em barra chata de ferro, 3/8" x 1 1/2", com pintura em esmalte acetinado na cor branca
PF03	1	1.30	2.30	-	1.30	2.30	03	GIRO FIXO	Portão em barra chata de ferro, 3/8" x 1 1/2", com pintura em esmalte acetinado na cor branca
PF04	1	3.00	2.10	-	3.00	2.10	04	GIRO FIXO	Portão em barra chata de ferro, 3/8" x 1 1/2", com pintura em esmalte acetinado na cor branca
PL01	3	0.80	-	-	0.80	1.80	01	GIRO	Porta em laminado estrutural TS com barra de apoio
PL02	5	0.60	-	-	0.70	1.80	01	GIRO	Porta em laminado estrutural TS
PM01	16	0.85	2.15	-	0.80	2.10	01	GIRO	Porta tipo parâmetro com miolo sarrafeado em madeira reflorestada e pintura esmalte sintético na cor bege
PM02	9	0.95	2.15	-	0.90	2.10	01	GIRO	Porta tipo parâmetro com miolo sarrafeado em madeira reflorestada e pintura esmalte sintético na cor bege
PM03	1	1.85	2.15	-	1.80	2.10	02	GIRO	Porta tipo parâmetro com miolo sarrafeado em madeira reflorestada e revestida com laminado melâmico na cor bege, com visor de vidro temperado incolor 6mm e barra acessível em aço inox
PM04	3	0.95	2.15	-	0.90	2.10	01	GIRO	Porta tipo parâmetro com miolo sarrafeado em madeira reflorestada e pintura esmalte sintético na cor bege, com barra acessível em aço inox
PM05	1	1.15	2.15	-	1.10	2.10	01	GIRO	Porta tipo parâmetro com miolo sarrafeado em madeira reflorestada e pintura esmalte sintético na cor bege, com visor de vidro temperado incolor 6mm
PM06	2	1.85	2.15	-	1.80	2.10	02	CORRER	Porta tipo parâmetro com miolo sarrafeado em madeira reflorestada e revestida com laminado melâmico na cor bege
PM07	2	0.85	2.15	-	0.80	2.10	01	CORRER	Porta tipo parâmetro com miolo sarrafeado em madeira reflorestada e pintura esmalte sintético na cor bege
PM08	3	1.15	2.15	-	1.10	2.10	01	GIRO	Porta tipo parâmetro com miolo sarrafeado em madeira reflorestada e pintura esmalte sintético na cor bege
PM09	1	0.85	2.15	-	0.80	2.10	01	GIRO	Porta em madeira maciça e pintura esmalte sintético na cor bege

*Esquadrias localizadas no Abrigo de Resíduos e a serem detalhadas pela SESAB.

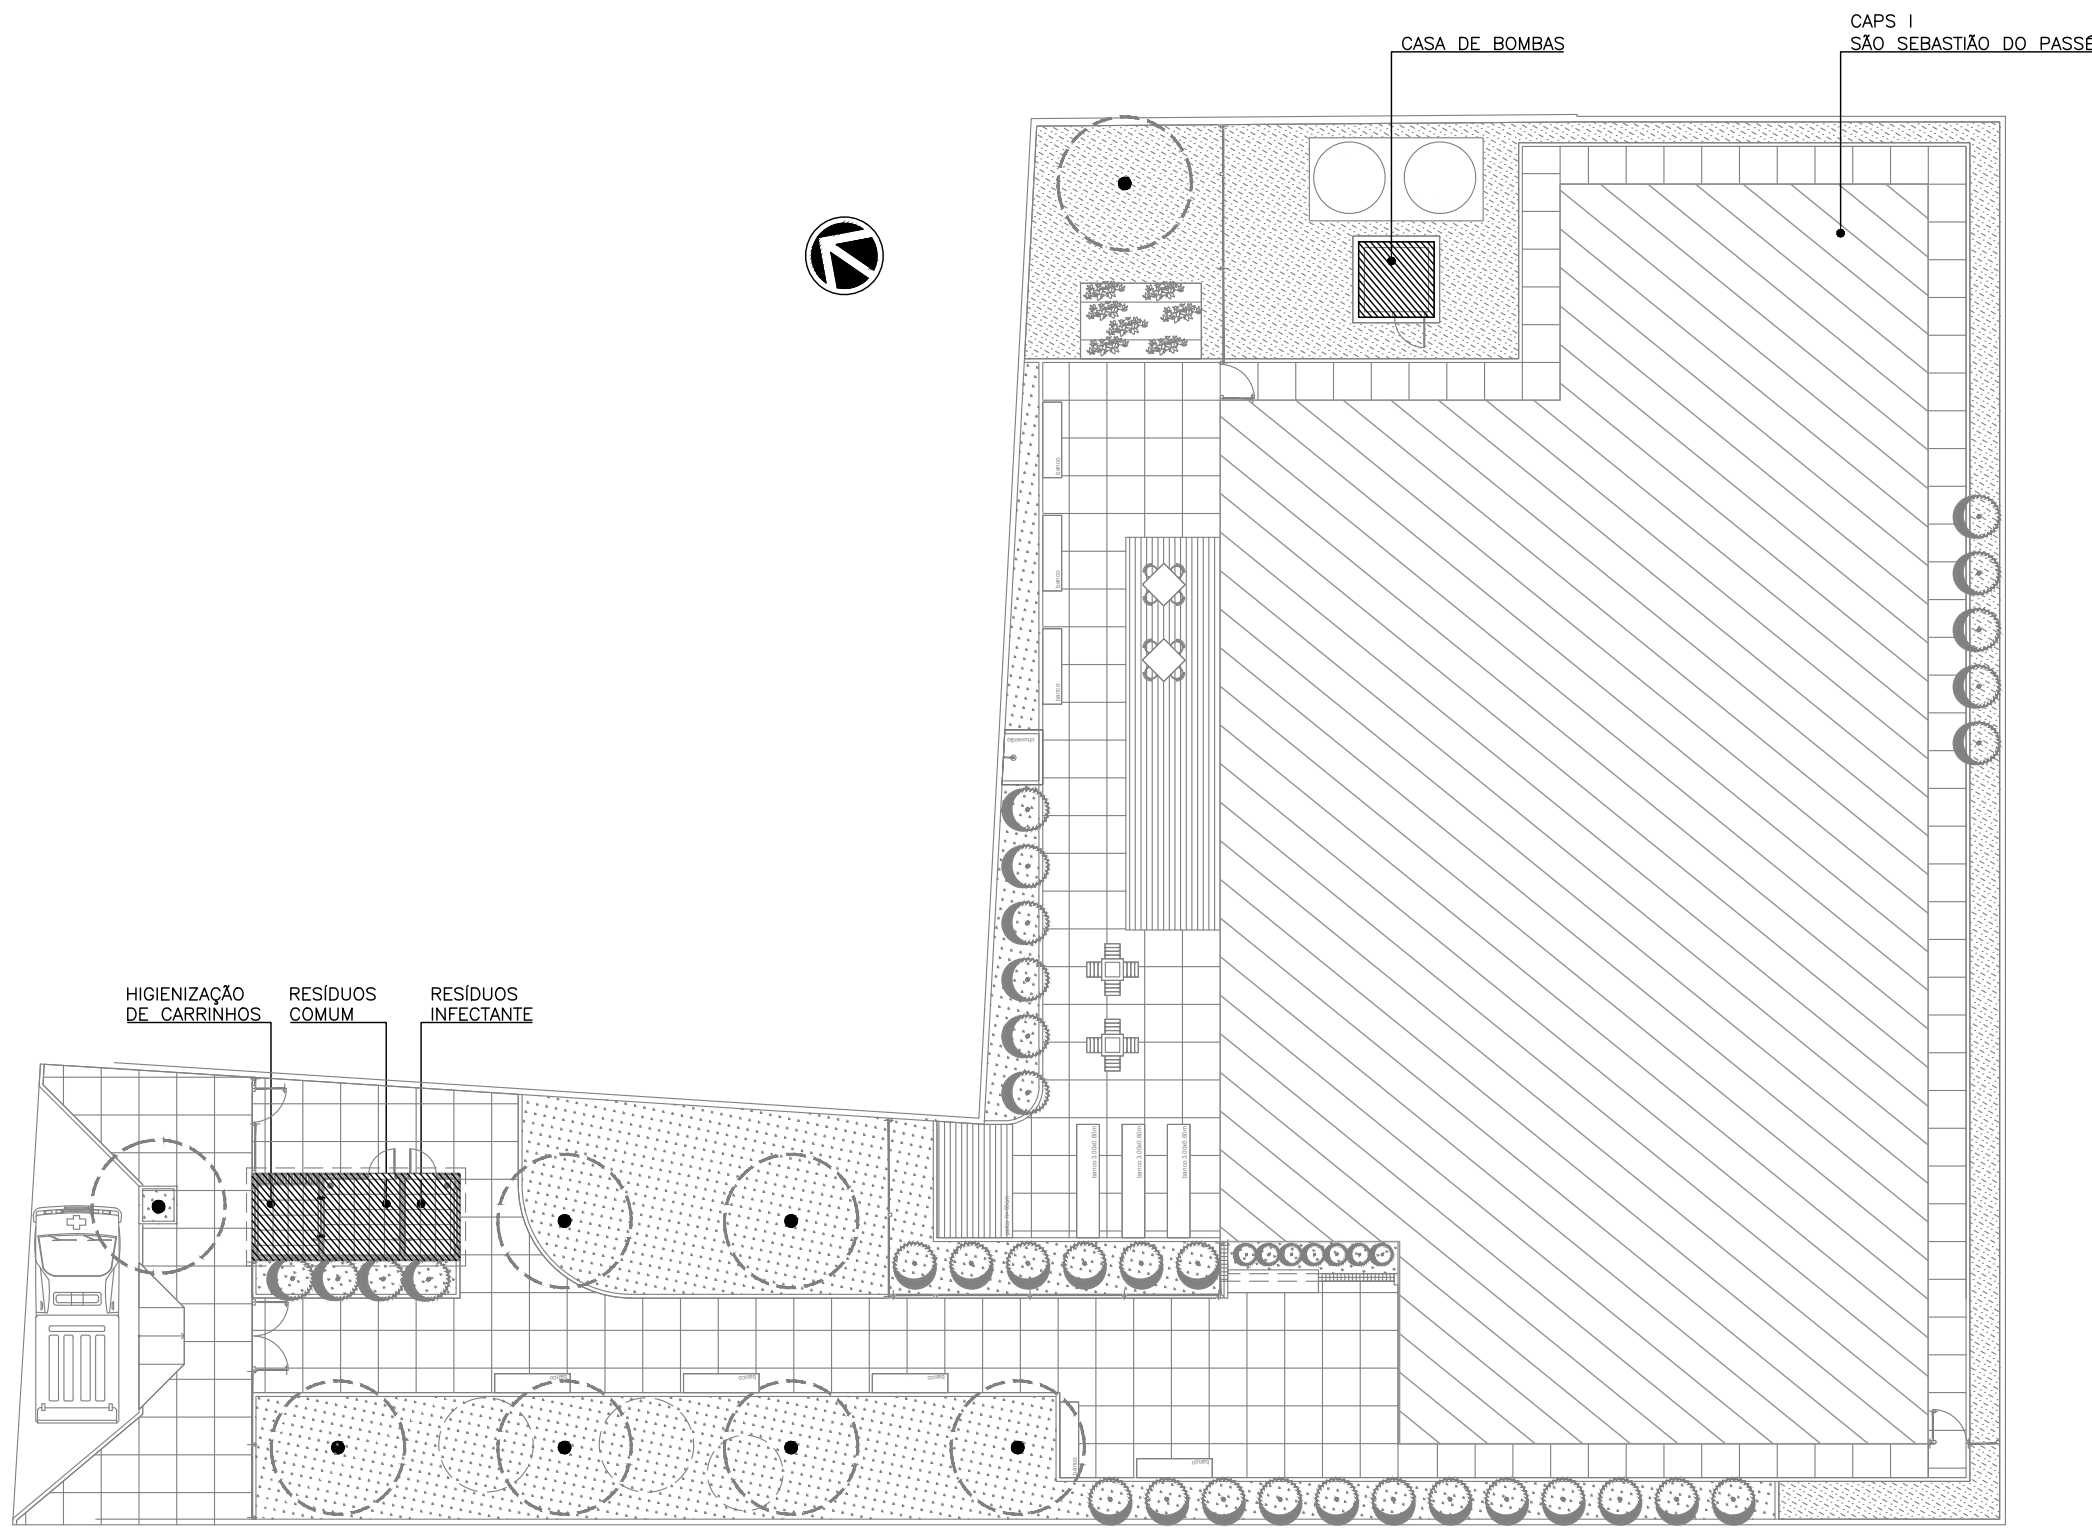

16 PLANTA MOSCA
ESCALA 1/200

ARCHITECTUS

R. Canuto de Aguiar, n.1401
Fortaleza/CE – Tel:(85)3456-5000
architectusbr@gmail.com

MHA

Alameda Araguaia, n.2104, 2º andar
Baueri/SP – Tel:(11)2078-9000
comunicao@mha.com.br

LEGENDAS DE REVESTIMENTOS	
	PISO
01	PISO INDUSTRIAL TIPO GRANILITE DE ALTA RESISTÊNCIA POLIDO COM ACABAMENTO EM RESINA ACRILICA (3 DEMÃOS) COM FILETE DE PVC NAS JUNTAS DE DILATAÇÃO NA MODULAÇÃO 1,00 X 1,00 m - COR CIMENTO NATURAL, COM RODAPÉ h=10cm NO MESMO PADRÃO
02	REVESTIMENTO CERÂMICO RETIFICADO BRANCO PARA PISO COM PLACAS TIPO GRÉS DE DIMENSÕES 40x40 cm, PEI-4, TIPO A, COM RODAPÉ h=10cm NO MESMO PADRÃO, COM EXCEÇÃO DOS AMBIENTES ONDE A PAREDE SERÁ REVESTIDA DE CERÂMICA
03	PISO VINÍLICO 30x30cm, e=3,2mm, TIPO TARKETT PAVIFLEX PEARL BEGE OU SIMILAR
04	PORCELANATO ESMALTADO ARITARE HD BE RETIFICADO, 20x120 cm, TIPO PORTINARI ARITARE HD OU SIMILAR, COM RODAPÉ h=10cm
05	PORCELANATO ESMALTADO ARITARE HD BE RETIFICADO, 20x120 cm, TIPO PORTINARI ARITARE HD OU SIMILAR
	PAREDE e FACHADA
01	PINTURA ACRILICA SEMBRILHO, LAVÁVEL NA COR BEGE TIPO SHERWIN-WILLIAMS METALTEX ECO ACRILICO OU SIMILAR, SOBRE MASSA ACRILICA
02	REVESTIMENTO CERÂMICO RETIFICADO BRANCO, TIPO GRÉS, 40x40 cm, TIPO A, TIPO ELIANE FORMA BRANCO AC OU SIMILAR, APLICADO ATÉ H = 1,60 m
03	REVESTIMENTO CERÂMICO RETIFICADO BRANCO, TIPO GRÉS, 40x40 cm, TIPO A, TIPO ELIANE FORMA BRANCO AC OU SIMILAR, APLICADO ATÉ H = 2,00 m
04	PASTILHA CERÂMICA COM PLACAS SEMI-GRÉS DIMENSÕES 10x10cm, PEI-3, COR TERRACOTA
05	TEXTURA ACRILICA BEGE, TIPO SHERWIN-WILLIAMS NOVACOR PAREDE OU SIMILAR
06	PORCELANATO AMADEIRADO LIFE HD BW, 15x90cm, TIPO CECRISA OU SIMILAR
07	REVESTIMENTO CERÂMICO BRANCO COM PLACAS TIPO GRÉS OU SEMI-GRÉS DIMENSÕES 40x40 cm, PEI-3 - APLICADO EM UMA FAIXA ACIMA DA BANCADA
08	REVESTIMENTO CERÂMICO RETIFICADO BRANCO, TIPO GRÉS, 40x40 cm, TIPO A, TIPO ELIANE FORMA BRANCO AC OU SIMILAR
09	TEXTURA ACRILICA VERDE TRILHA ECOLÓGICA, TIPO CORAL OU EQUIVALENTE TÉCNICO
10	PASTILHA CERÂMICA COM PLACAS SEMI-GRÉS DIMENSÕES 10x10cm, PEI-3, COR BEGE
	TETO
01	FORRO EM LAMBRI DE PVC AMADEIRADO, e=9mm ACOMPANHANDO A INCLINAÇÃO DA COBERTA
02	FORRO DE GESSO ACARTONADO, ESTRUTURA EM AÇO GALVANIZADO 12,5mm
03	LAJE REBOCADA E EMASSADA C/ ACABAMENTO EM TINTA LÁTEX BRANCO FOSCO À BASE DE RESINA VINIL ACRILICA, TIPO SHERWIN-WILLIAMS AQUACRYL OU SIMILAR
04	FORRO EM LAMBRI DE PVC AMADEIRADO, e=9mm, h=4m A PARTIR DO PISO ACABADO

SUP.	COD.	ATIVIDADE	INSCRIÇÃO	F/J
FIRMA: ARCHITECTUS S/S EPP LOCAL: RUA CANUTO DE AGUIAR, 1401C - MERULES CEP: 60.160-120 - FORTALEZA - CE				
ISS - P				
ISS - C				
Proprietário:				
Construção:				
CREA/CAU				
CREA/CAU				
APROVO BOMBEIROS				
APROVO PREFEITURA				
00	Emissão inicial	04/09/2017	Mariana Furlani/Mariana Furlani	
Revisão n°	Descrição	Data	Projetista	Aprovação
BAHIA GOVERNO DO ESTADO SECRETARIA DE SAÚDE DO ESTADO DA BAHIA-SESAB				
PROSUS				
Unidade/Orgão: CENTRO DE ATENÇÃO PSICOSSOCIAL / SESAB				
Proprietário: SEC. DE SAÚDE DO ESTADO DA BAHIA				
Endereço: RUA EUTÍQUIO DE LIMA				
Município: S. SEBAST. PASSE/BA				
Bairro: SÃO ROQUE				
Nome do projeto: PROJETO EXECUTIVO ARQUITETURA - CAPS I				
Escala: INDICADA				
Título da folha: DETALHAMENTO LIXEIRA, ABRIGO GLP E BOMBAS				
Data: SET/2017				
Folha: 014				
Responsável técnico: MARIANA FURLANI				
Coord. elab. de projetos: MARIA TEREZA DE CARVALHO BRAGA				
CAU: A26182-3				
CAU: A15333-2				
Arquivo: 029_PE_ARQ_PASSE_014_R00.dwg				
Topógrafo: -				
Desenho: CAMILA				
026				