



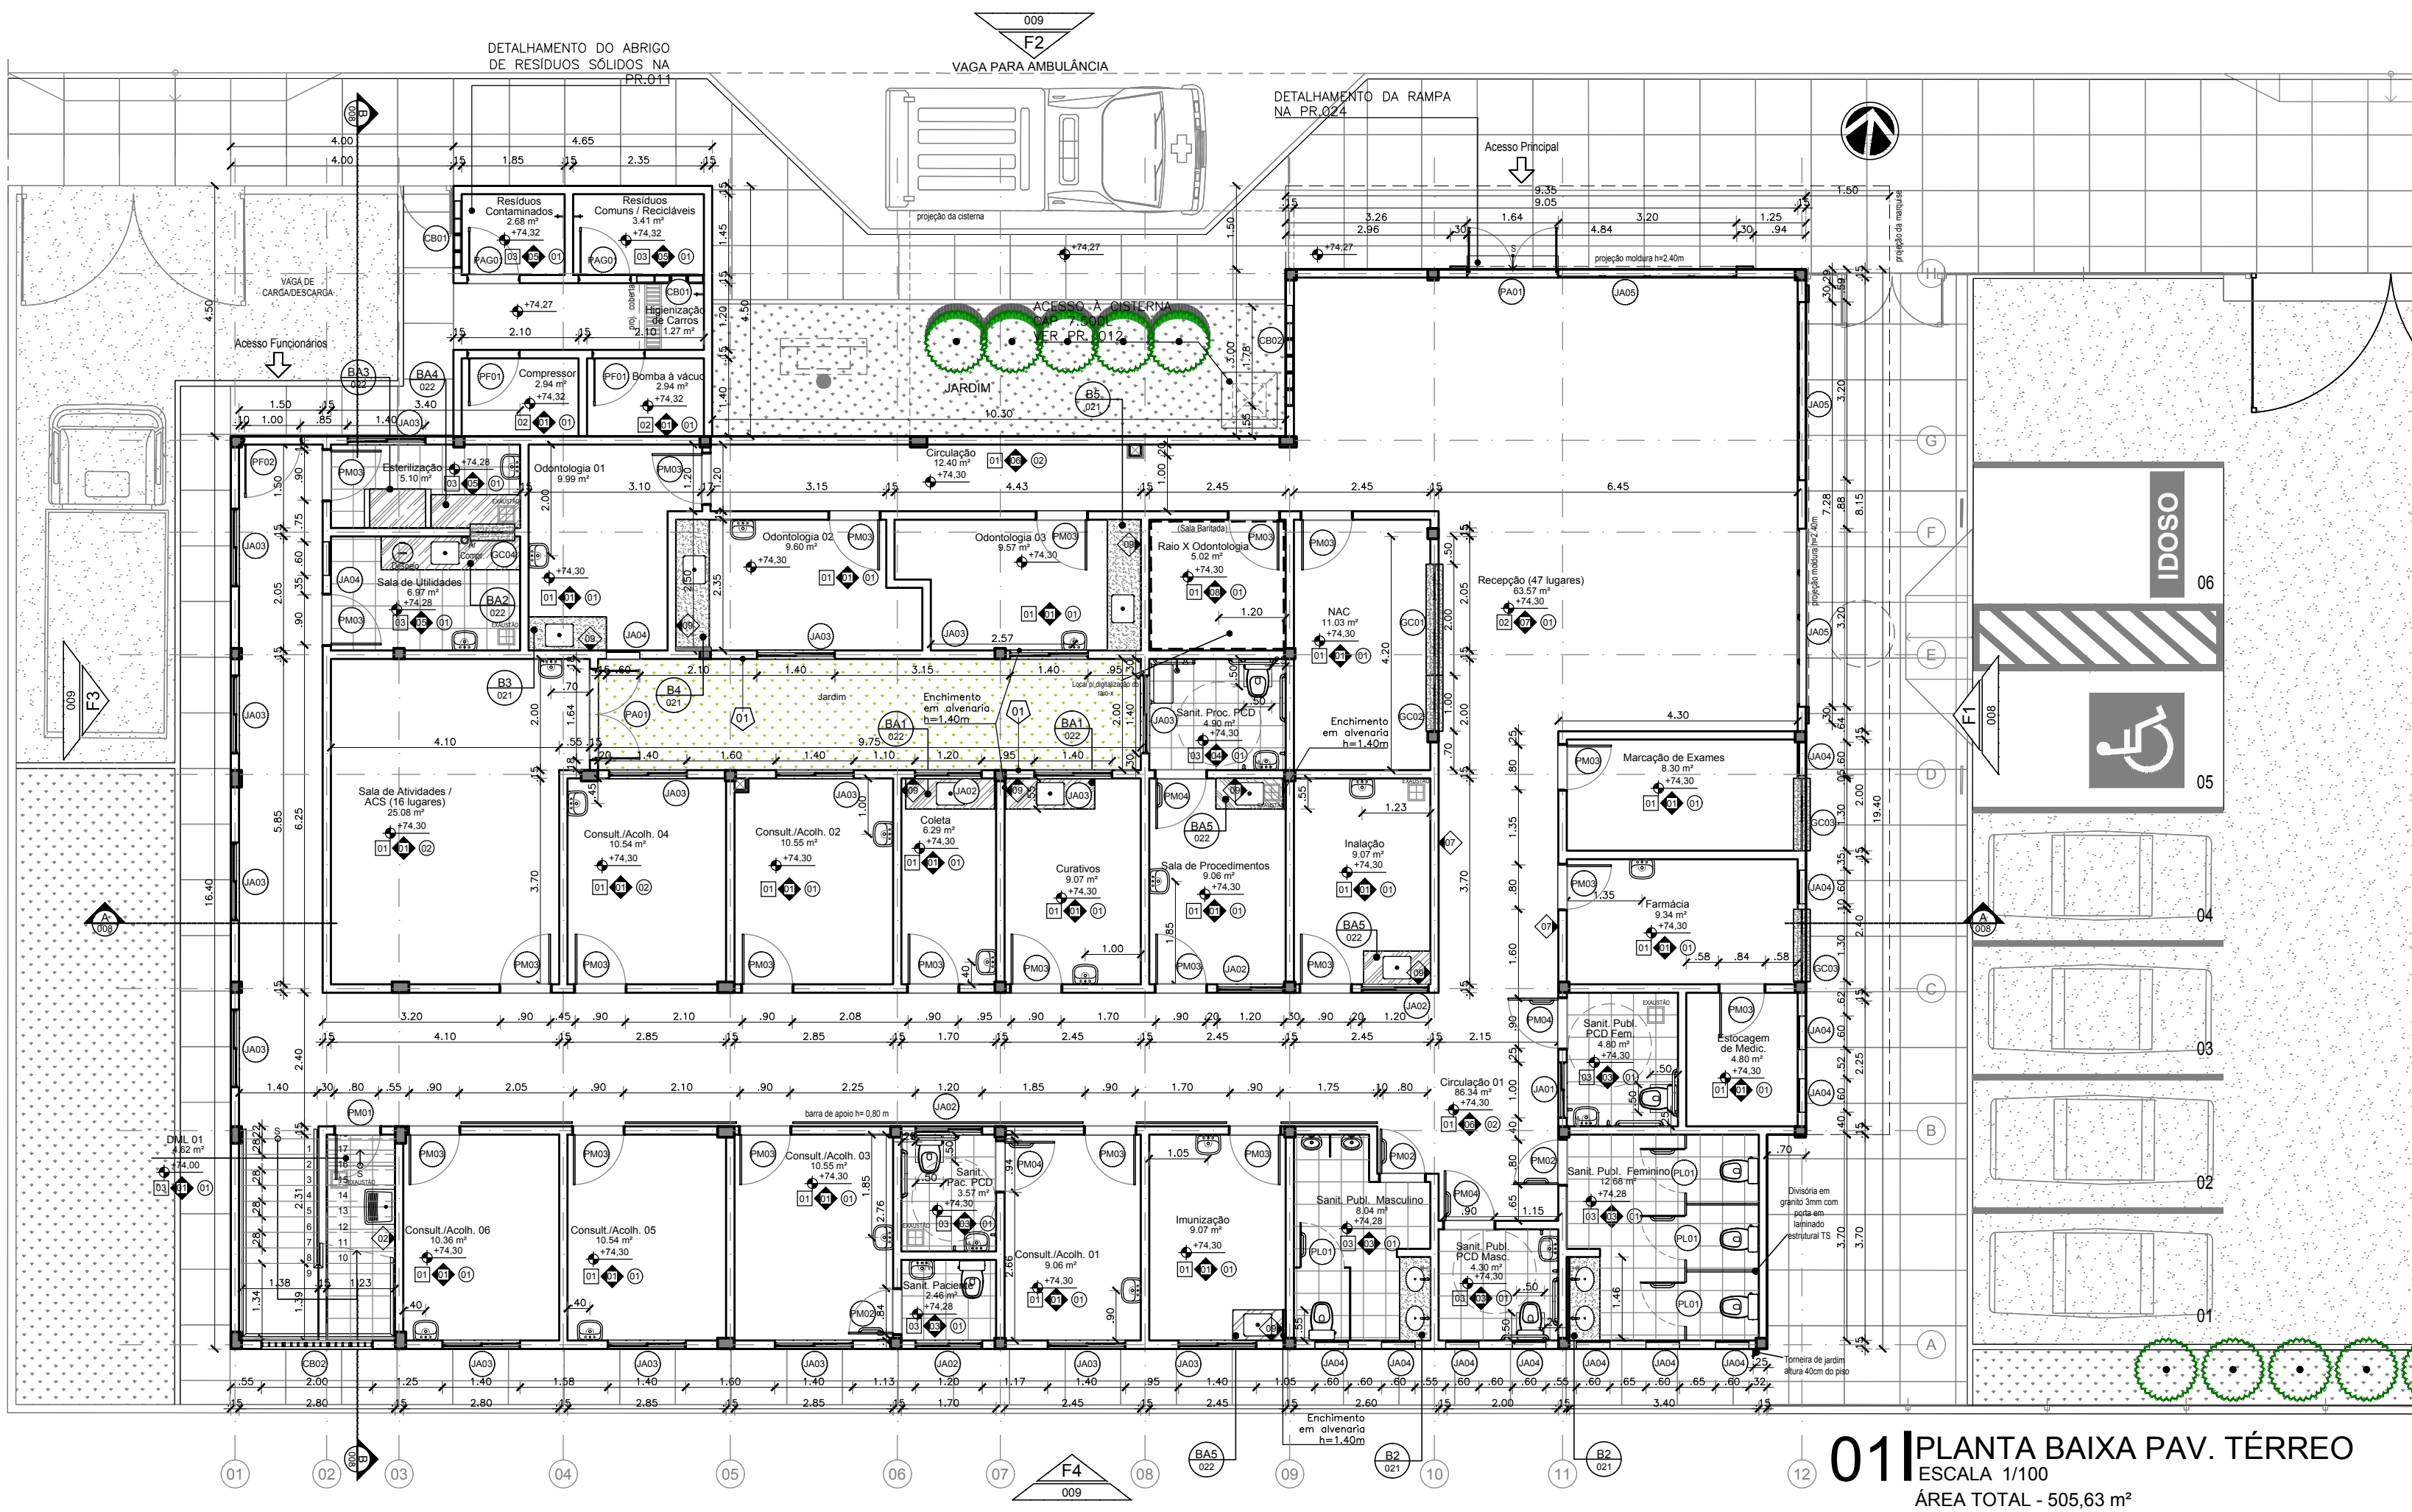

01 PLANTA BAIXA PAV. TÉRREO
ESCALA 1/100
ÁREA TOTAL - 505,63 m²

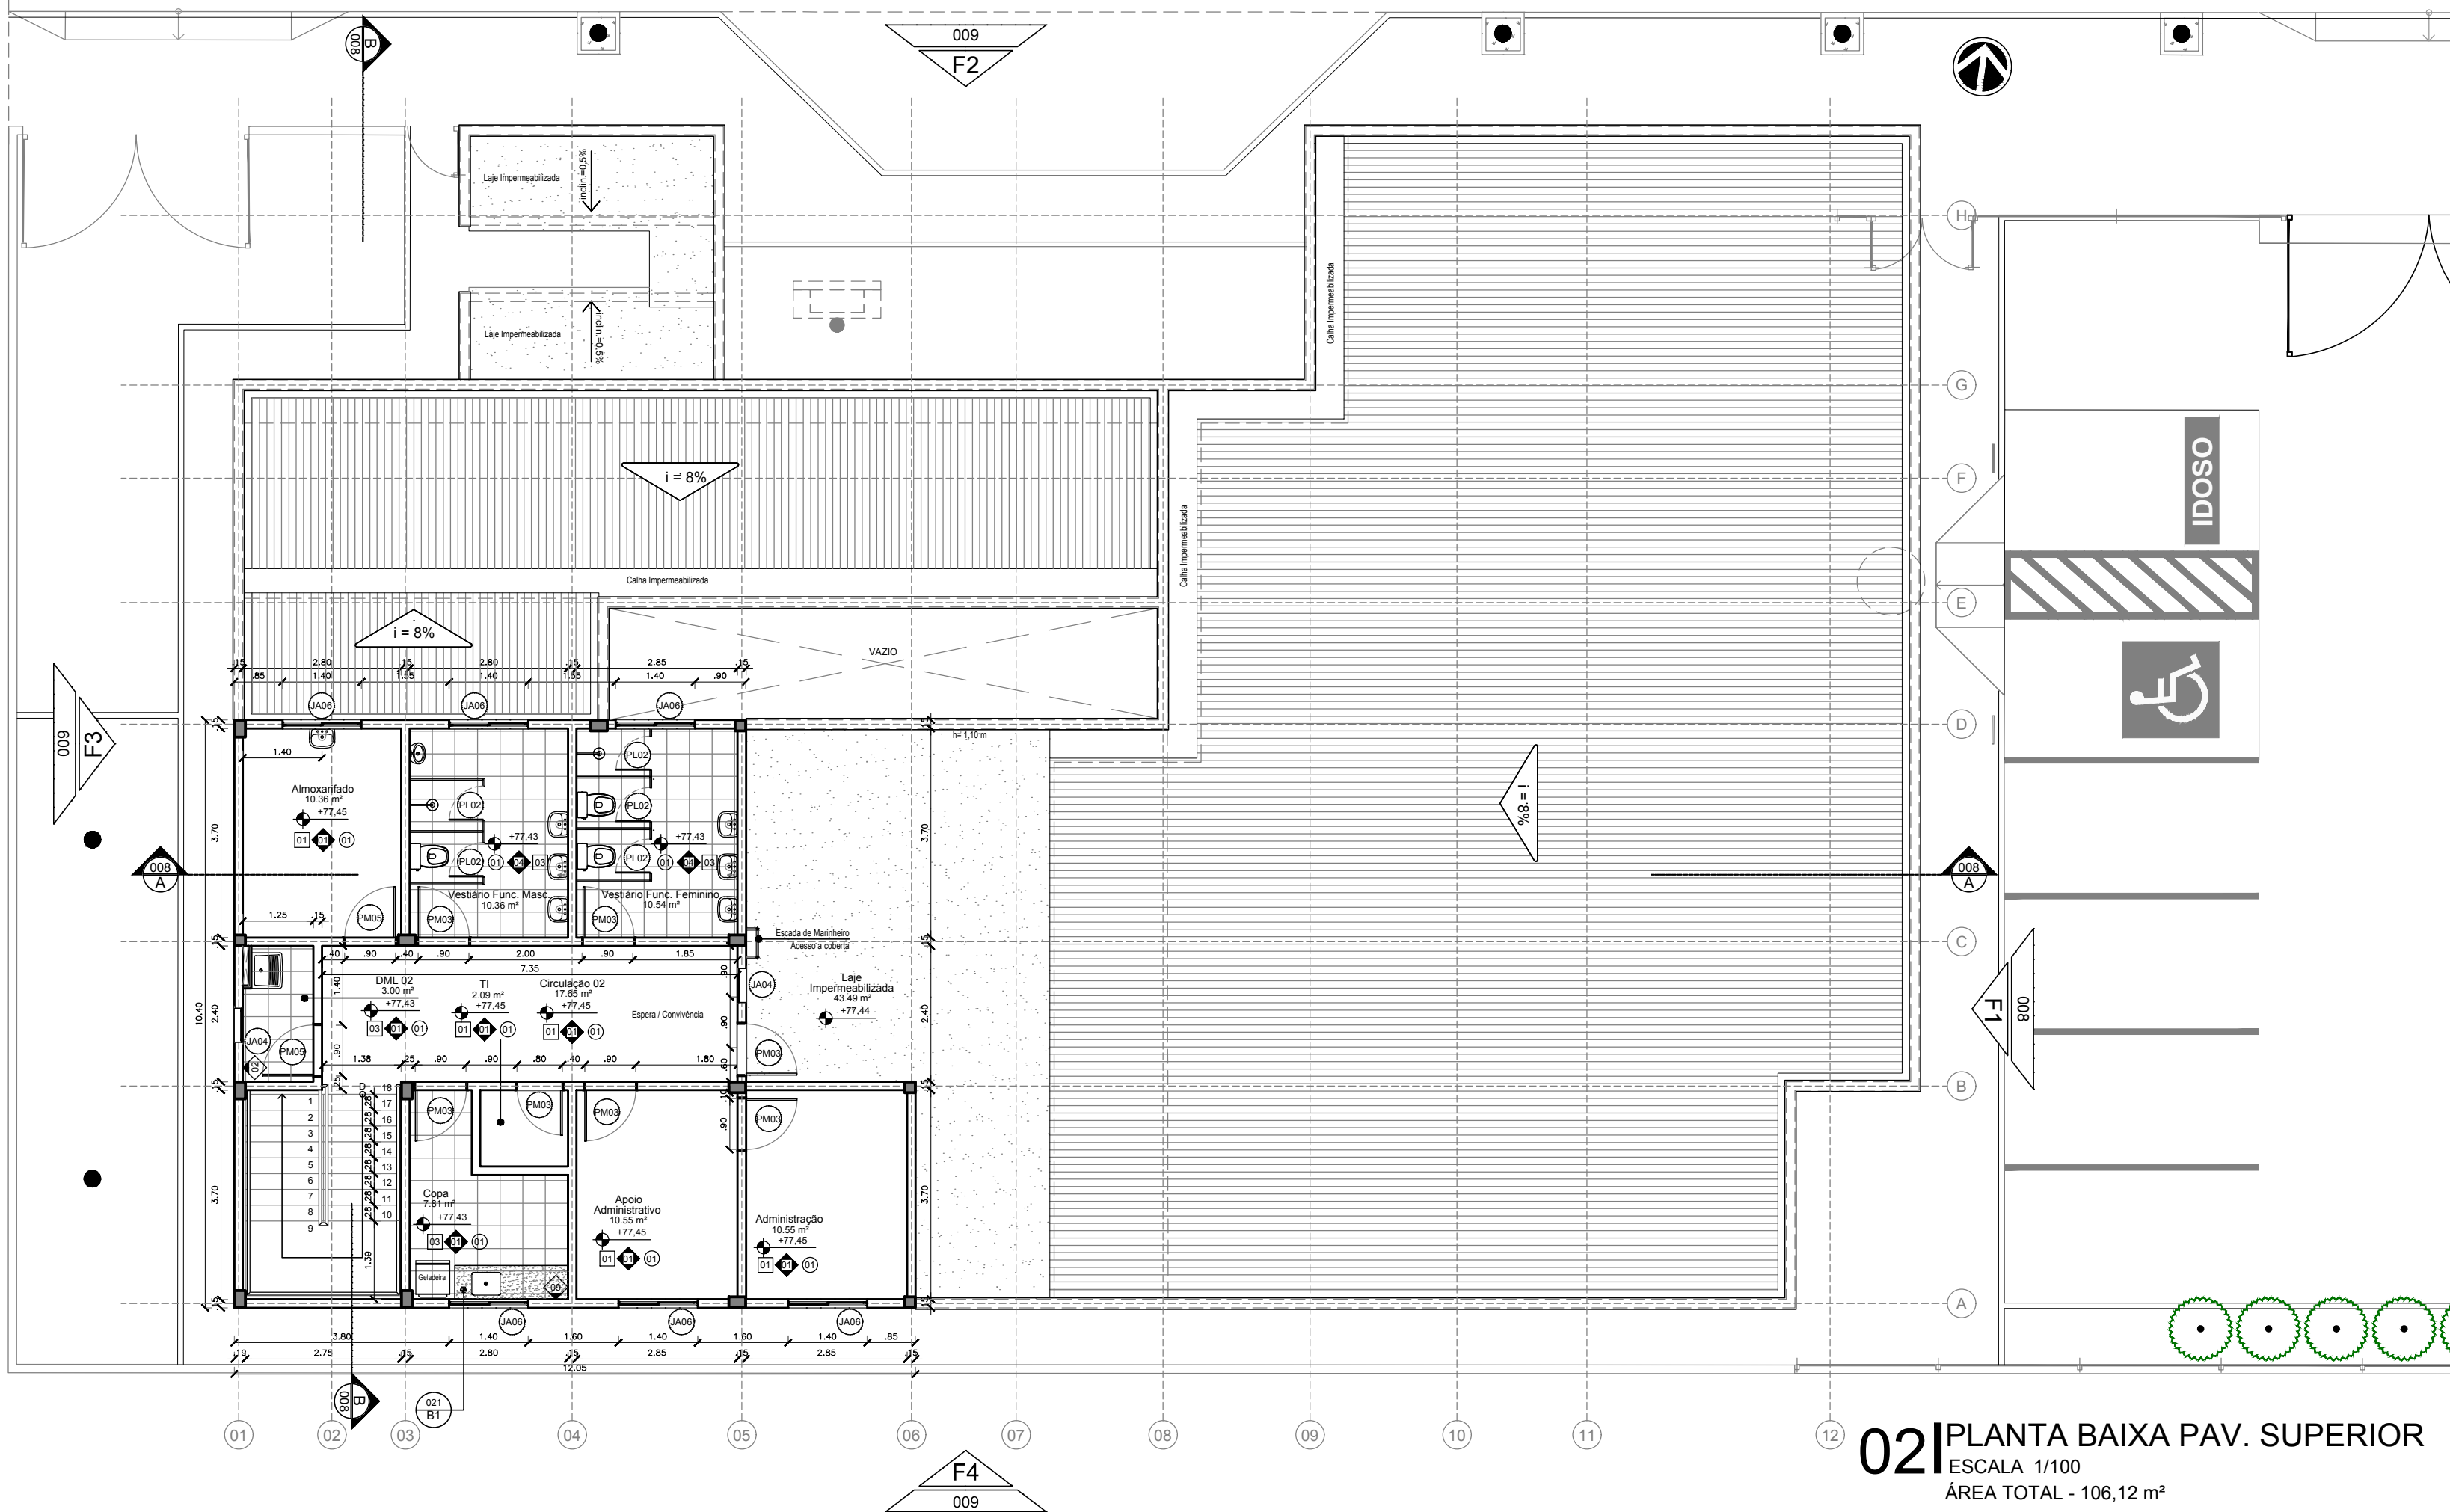

02 PLANTA BAIXA PAV. SUPERIOR
ESCALA 1/100
ÁREA TOTAL - 106,12 m²

QUADRO TOTAL DE ESQUADRIAS_UBS III - CAJAZEIRAS									
NOM	Q/TDE	L_VÃO	H_VÃO	PEIT	L_ESQ	H_ESQ	MOV	FLS	DESCRIÇÃO
CB01	2	1,20	0,40	1,70	1,20	0,40	FIXO	-	Cobogó de argamassa prensada tipo veneziana com pintura acrílica branco neve
CB02	2	2,00	2,00	0,30	2,00	2,00	FIXO	-	Cobogó Quadrado de argamassa prensada com pintura acrílica branco neve
GC01	1	2,42	1,02	1,10	2,40	1,00	FIXO CORRER	02	Guichê de vidro temperado laminado fixo incolor 6mm com perfis de alumínio natural e duas folhas de correr (H=25cm)
GC02	1	1,22	1,37	0,75	1,20	1,35	FIXO CORRER	01	Guichê de vidro temperado laminado fixo incolor 6mm com perfis de alumínio natural e duas folhas de correr (H=25cm)
GC03	2	1,32	1,22	0,90	1,30	1,20	FIXO CORRER	-	Guichê de vidro temperado laminado fixo incolor 6mm com perfis de alumínio natural e duas folhas de correr (H=25cm)
GC04	1	0,82	1,02	1,10	0,80	1,00	FIXO CORRER	-	Guichê de vidro temperado laminado fixo incolor 6mm com perfis de alumínio natural e duas folhas de correr (H=25cm)
JA01	1	1,02	0,62	1,80	1,00	0,60	CORRER	02	Janela em alumínio anodizado natural e vidro float incolor 4mm
JA02	5	1,22	0,62	1,80	1,20	0,60	CORRER	02	Janela em alumínio anodizado natural e vidro float incolor 4mm
JA03	16	1,42	0,62	1,80	1,40	0,60	CORRER	02	Janela em alumínio anodizado natural e vidro float incolor 4mm
JA04	15	0,62	0,62	1,80	0,60	0,60	MAX	01	Janela em alumínio anodizado natural e vidro float incolor 4mm
JA05	3	3,22	2,12	-	3,20	2,10	MAX	04	Alumínio anodizado natural e Vidro temperado incolor 6mm
JA06	6	1,85	0,65	1,80	1,80	0,60	MAX	03	Janela em alumínio anodizado natural e vidro float incolor 4mm
PA01	2	1,62	2,12	-	1,60	2,10	GIRO	07	Porta em alumínio anodizado natural e Vidro incolor 6mm
PAQ01	2	0,95	2,15	-	0,90	2,10	GIRO	01	Porta em chapa de aço galvanizado nº14 estrutura em perfil de aço soldados, com guarnições em perfis resingulares de aço tipo USIGAC-11 e de tela de arame galvanizado ondulado Fixo 0,46 malha #16 (Padrão SESAB)
PF01	2	0,90	1,20	-	0,90	1,20	GIRO	01	Portão em barra chata de ferro com pintura em esmalte sintético na cor branca
PF02	1	1,00	2,10	-	1,00	2,10	GIRO	01	Portão em barra chata de ferro com pintura em esmalte sintético na cor branca
PL01	4	0,80	-	-	0,80	1,80	GIRO	01	Porta em laminado estrutural TS com barra de apoio
PL02	5	0,60	-	-	0,60	1,80	GIRO	01	Porta em laminado estrutural TS
PM01	1	0,85	2,15	-	0,80	2,10	GIRO	01	Porta tipo parará compacta com pintura em esmalte sintético na cor bege
PM02	3	0,85	2,15	-	0,80	2,10	GIRO	01	Porta tipo parará compacta com pintura em esmalte sintético na cor bege com barra interna acessível em aço inox
PM03	29	0,95	2,15	-	0,90	2,10	GIRO	01	Porta tipo parará compacta com pintura em esmalte sintético na cor bege
PM04	4	0,95	2,15	-	0,90	2,10	GIRO	01	Porta tipo parará compacta com pintura em esmalte sintético na cor bege com barra interna acessível e chapa 40cm em aço inox
PM05	2	1,05	2,15	-	1,00	2,10	GIRO	01	Porta tipo parará compacta com pintura em esmalte sintético na cor bege

ARCHITECTUS

R. Canuto de Aguiar, n.1401
Fortaleza/CE
architectusbr@gmail.com

MHA

Alameda Araguaia, n.2104, 2º andar
Barueri/SP - Tel:(11)2078-9000
comunicação@mha.com.br

LEGENDA:

PISO

01 - PISO INDUSTRIAL TIPO GRANILITE DE ALTA RESISTÊNCIA POLIDO COM ACABAMENTO EM RESINA ACRILICA (3 DEMÃOS) COM FILETE DE PVC NAS JUNTAS DE DILATAÇÃO NA MODULAÇÃO 1,00 X 1,00 m - COR CIMENTO NATURAL, COM RODAPÊ H=10cm NO MESMO PADRÃO
02 - PISO INDUSTRIAL TIPO GRANILITE DE ALTA RESISTÊNCIA POLIDO COM ACABAMENTO EM RESINA ACRILICA (3 DEMÃOS) COM FILETE DE PVC NAS JUNTAS DE DILATAÇÃO NA MODULAÇÃO 1,00 X 1,00 m - COR CIMENTO NATURAL, SEM RODAPÊ
03 - REVESTIMENTO CERÂMICO RETIFICADO BRANCO PARA PISO COM PLACAS TIPO GRÉS DE DIMENSÕES 40x40 cm, PEI-4, TIPO A, COM RODAPÊ H=10cm NO MESMO PADRÃO, COM EXCEÇÃO DOS AMBIENTES ONDE A PAREDE SERÁ REVESTIDA DE CERÂMICA

PAREDE

01 - PINTURA LÁTEX ACRILICA, NA COR BRANCO GELÓ, DUAS DEMÃOS COM MASSA E SELADOR ACRILICO
02 - COMBINADO DE REVESTIMENTO CERÂMICO BRANCO COM PLACAS TIPO GRÉS OU SEMI-GRÉS DE DIMENSÕES 40x40 cm, PEI-3 - APLICADO H=120cm, E PINTURA LÁTEX ACRILICA, NA COR BRANCO GELÓ, DUAS DEMÃOS COM MASSA E SELADOR ACRILICO
03 - COMBINADO DE REVESTIMENTO CERÂMICO BRANCO COM PLACAS TIPO GRÉS OU SEMI-GRÉS DE DIMENSÕES 40 X 40 cm, PEI-3 APLICADO H=1,60 m, MAIS FAIXA DE CERÂMICA COM PLACAS SEMI-GRÉS DE DIMENSÕES 10x10cm, PEI-3, COR TERRACOTA, ACIMA E PINTURA LÁTEX ACRILICA, NA COR BRANCO GELÓ, DUAS DEMÃOS COM MASSA E SELADOR ACRILICO
04 - COMBINADO DE REVESTIMENTO CERÂMICO BRANCO COM PLACAS TIPO GRÉS OU SEMI-GRÉS DE DIMENSÕES 40x40 cm, PEI-3 - APLICADO H=2,00 m, MAIS FAIXA DE CERÂMICA COM PLACAS SEMI-GRÉS DE DIMENSÕES 10x10cm, PEI-3, COR TERRACOTA, ACIMA E PINTURA LÁTEX ACRILICA, NA COR BRANCO GELÓ, DUAS DEMÃOS COM MASSA E SELADOR ACRILICO
05 - REVESTIMENTO CERÂMICO BRANCO COM PLACAS TIPO GRÉS OU SEMI-GRÉS DE DIMENSÕES 40 X 40 cm, PEI-3 - APLICADA ATÉ O TETO
06 - COMBINADO DE PINTURA LÁTEX ACRILICA, NA COR BEGE, DUAS DEMÃOS COM MASSA E SELADOR ACRILICO - APLICADO H=1,60m, E ACIMA PINTURA LÁTEX ACRILICA, NA COR BRANCO GELÓ, DUAS DEMÃOS COM MASSA E SELADOR ACRILICO
07 - COMBINADO DE REVESTIMENTO CERÂMICO BEGE COM PLACAS TIPO GRÉS OU SEMI-GRÉS DE DIMENSÕES 40 X 40 cm, PEI-3 - APLICADO H=0,80 m, PASTILHA CERÂMICA COM PLACAS SEMI-GRÉS DE DIMENSÕES 10x10cm, PEI-3 - COR TERRACOTA - APLICADO H=0,80 m, PINTURA LÁTEX ACRILICA, NA COR BRANCO GELÓ, DUAS DEMÃOS COM MASSA E SELADOR ACRILICO (VER DET. REDECAÇÃO)
08 - ARGAMASSA COMPOSTA DE CARBONATO DE SÓDIO EXTRATINO, AREIA FINA E LIGA DE AGREGAÇÃO, COM ACABAMENTO EM TINTA ACRILICA SEMI-BRILHO PRIMEIRA LINHA, LAVÁVEL, NA COR BRANCO GELÓ SOBRE MASSA ACRILICA, H = 2,00 m
09 - REVESTIMENTO CERÂMICO BRANCO COM PLACAS TIPO GRÉS OU SEMI-GRÉS DE DIMENSÕES 40x40 cm, PEI-3 - APLICADO EM UMA FAIXA ACIMA DA BANCADA

TETO

01 - LAJE REBOCADA COM ACABAMENTO EM TINTA LÁTEX PVA, NA COR BRANCO NEVE, DUAS DEMÃOS COM MASSA E SELADOR PVA
02 - FORRO EM PVC RÍGIDO COM ENCAIXE MACHO E FÊMEA NA DIMENSÃO 100x8000 mm ESP. 10 mm FIXADOS EM ESTRUTURA AUXILIAR

MATERIAIS E REVESTIMENTOS EXTERNOS

01 - TEXTURA ACRILICA PRIMEIRA LINHA NA COR BRANCA
02 - TEXTURA ACRILICA PRIMEIRA LINHA NA COR BEGE
03 - PASTILHA CERÂMICA COM PLACAS SEMI-GRÉS DE DIMENSÕES 10x10cm, PEI-3, COR TERRACOTA
04 - TELHA TRAPEZOIDAL EM ALUMÍNIO E = 0,50mm
05 - MARQUESE METÁLICA REVESTIDA EM PLACA DE ACM
06 - MOLDURA EM ALVENARIA PINTADA COM TEXTURA ACRILICA PRIMEIRA LINHA NA COR BRANCA
07 - TEXTURA ACRILICA PRIMEIRA LINHA NA COR TERRACOTA

LEGENDA DE ALVENARIA

ALVENARIA EM TUOLO CERÂMICO 8 FUROS 19x19x9cm
ALVENARIA EM TUOLO MACIÇO CHAPIADO (SEGUR. ALTURA QUANDO INDICADO)

LEGENDA DE BANCADAS

BANCADA EM GRANITO CINZA ANDORINHA POLIDO (VER DET. BANCADAS)
BANCADA EM AÇO INOX (VER DET. BANCADAS)

SIGLAS E ABREVIATURAS

DXXX - DETALHE CONSTRUTIVO DE ARQUITETURA
DXXX - DETALHE CONSTRUTIVO DE URBANISMO
DXXX - DETALHE ESPECÍFICO DO DESENHO
ESXXX - DETALHE ESCADA
RXXX - DETALHE RAMPA
SCXXX - DETALHE GUARDA-CORPO

REFERÊNCIA DO DETALHE

DXXX
000

NÚMERO DA PRANCHA

NOTA:
1. Todas as medidas devem ser confirmadas no local.
2. As dimensões estão cotadas no eixo das alvenarias e cantos de estruturas em osso.