




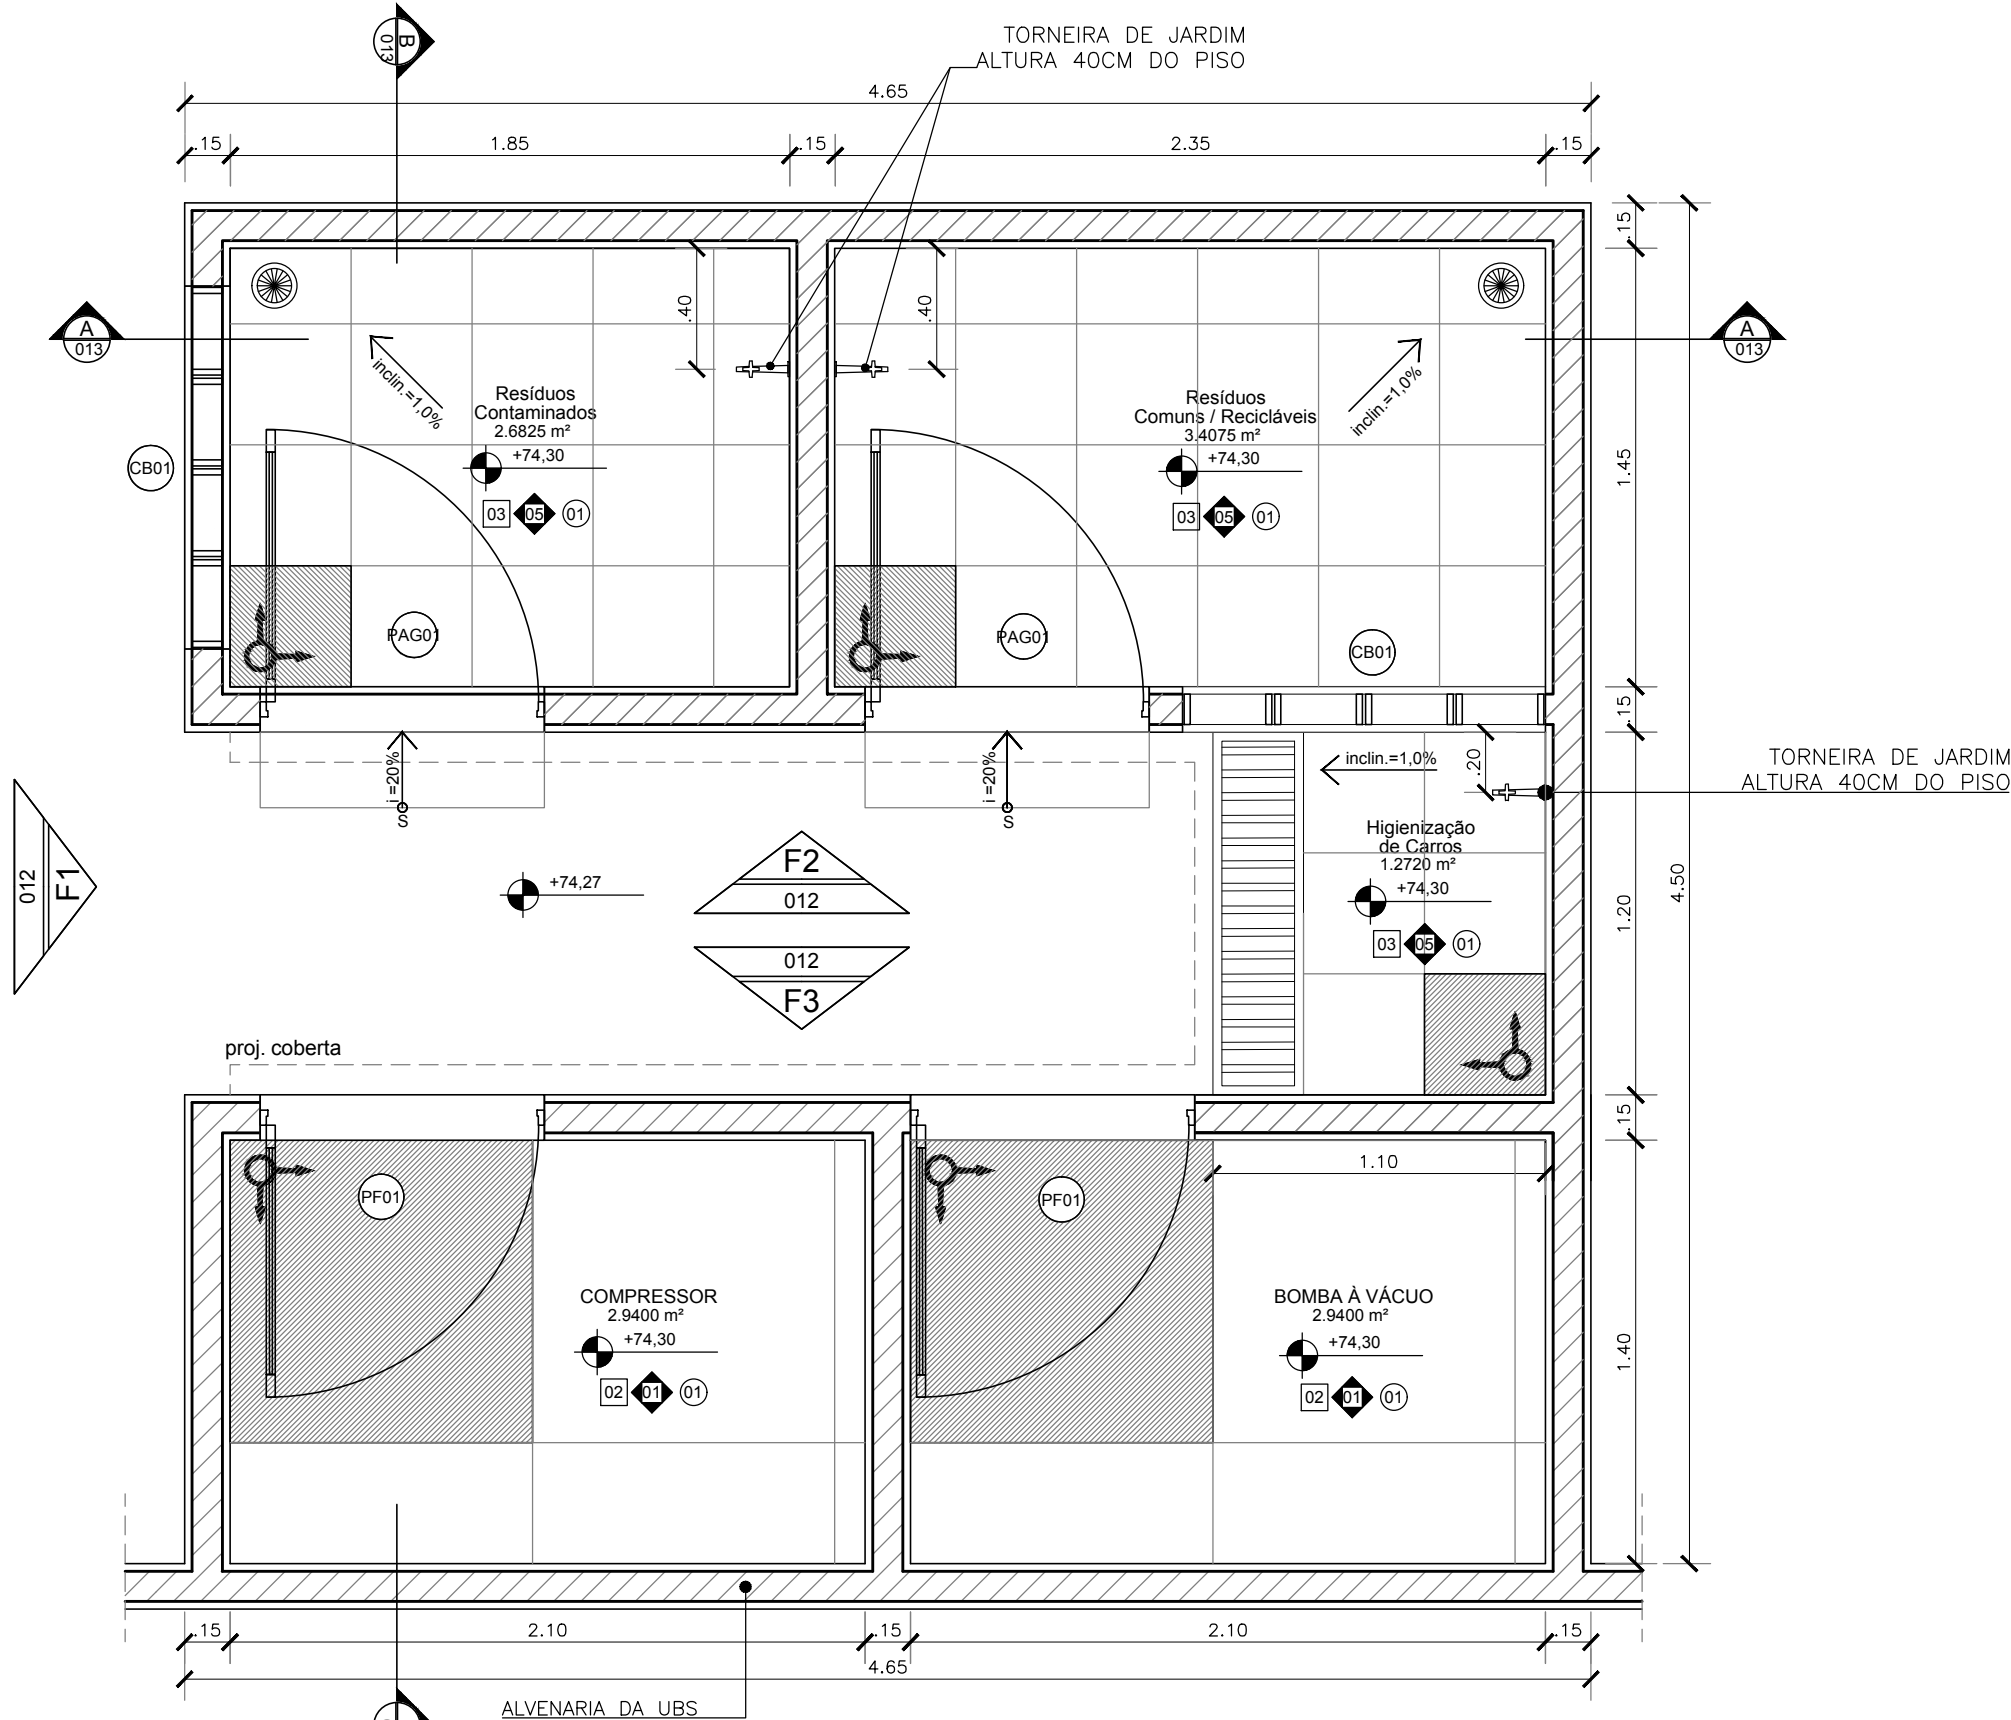


01 PLANTA BAIXA
ESCALA 1/25

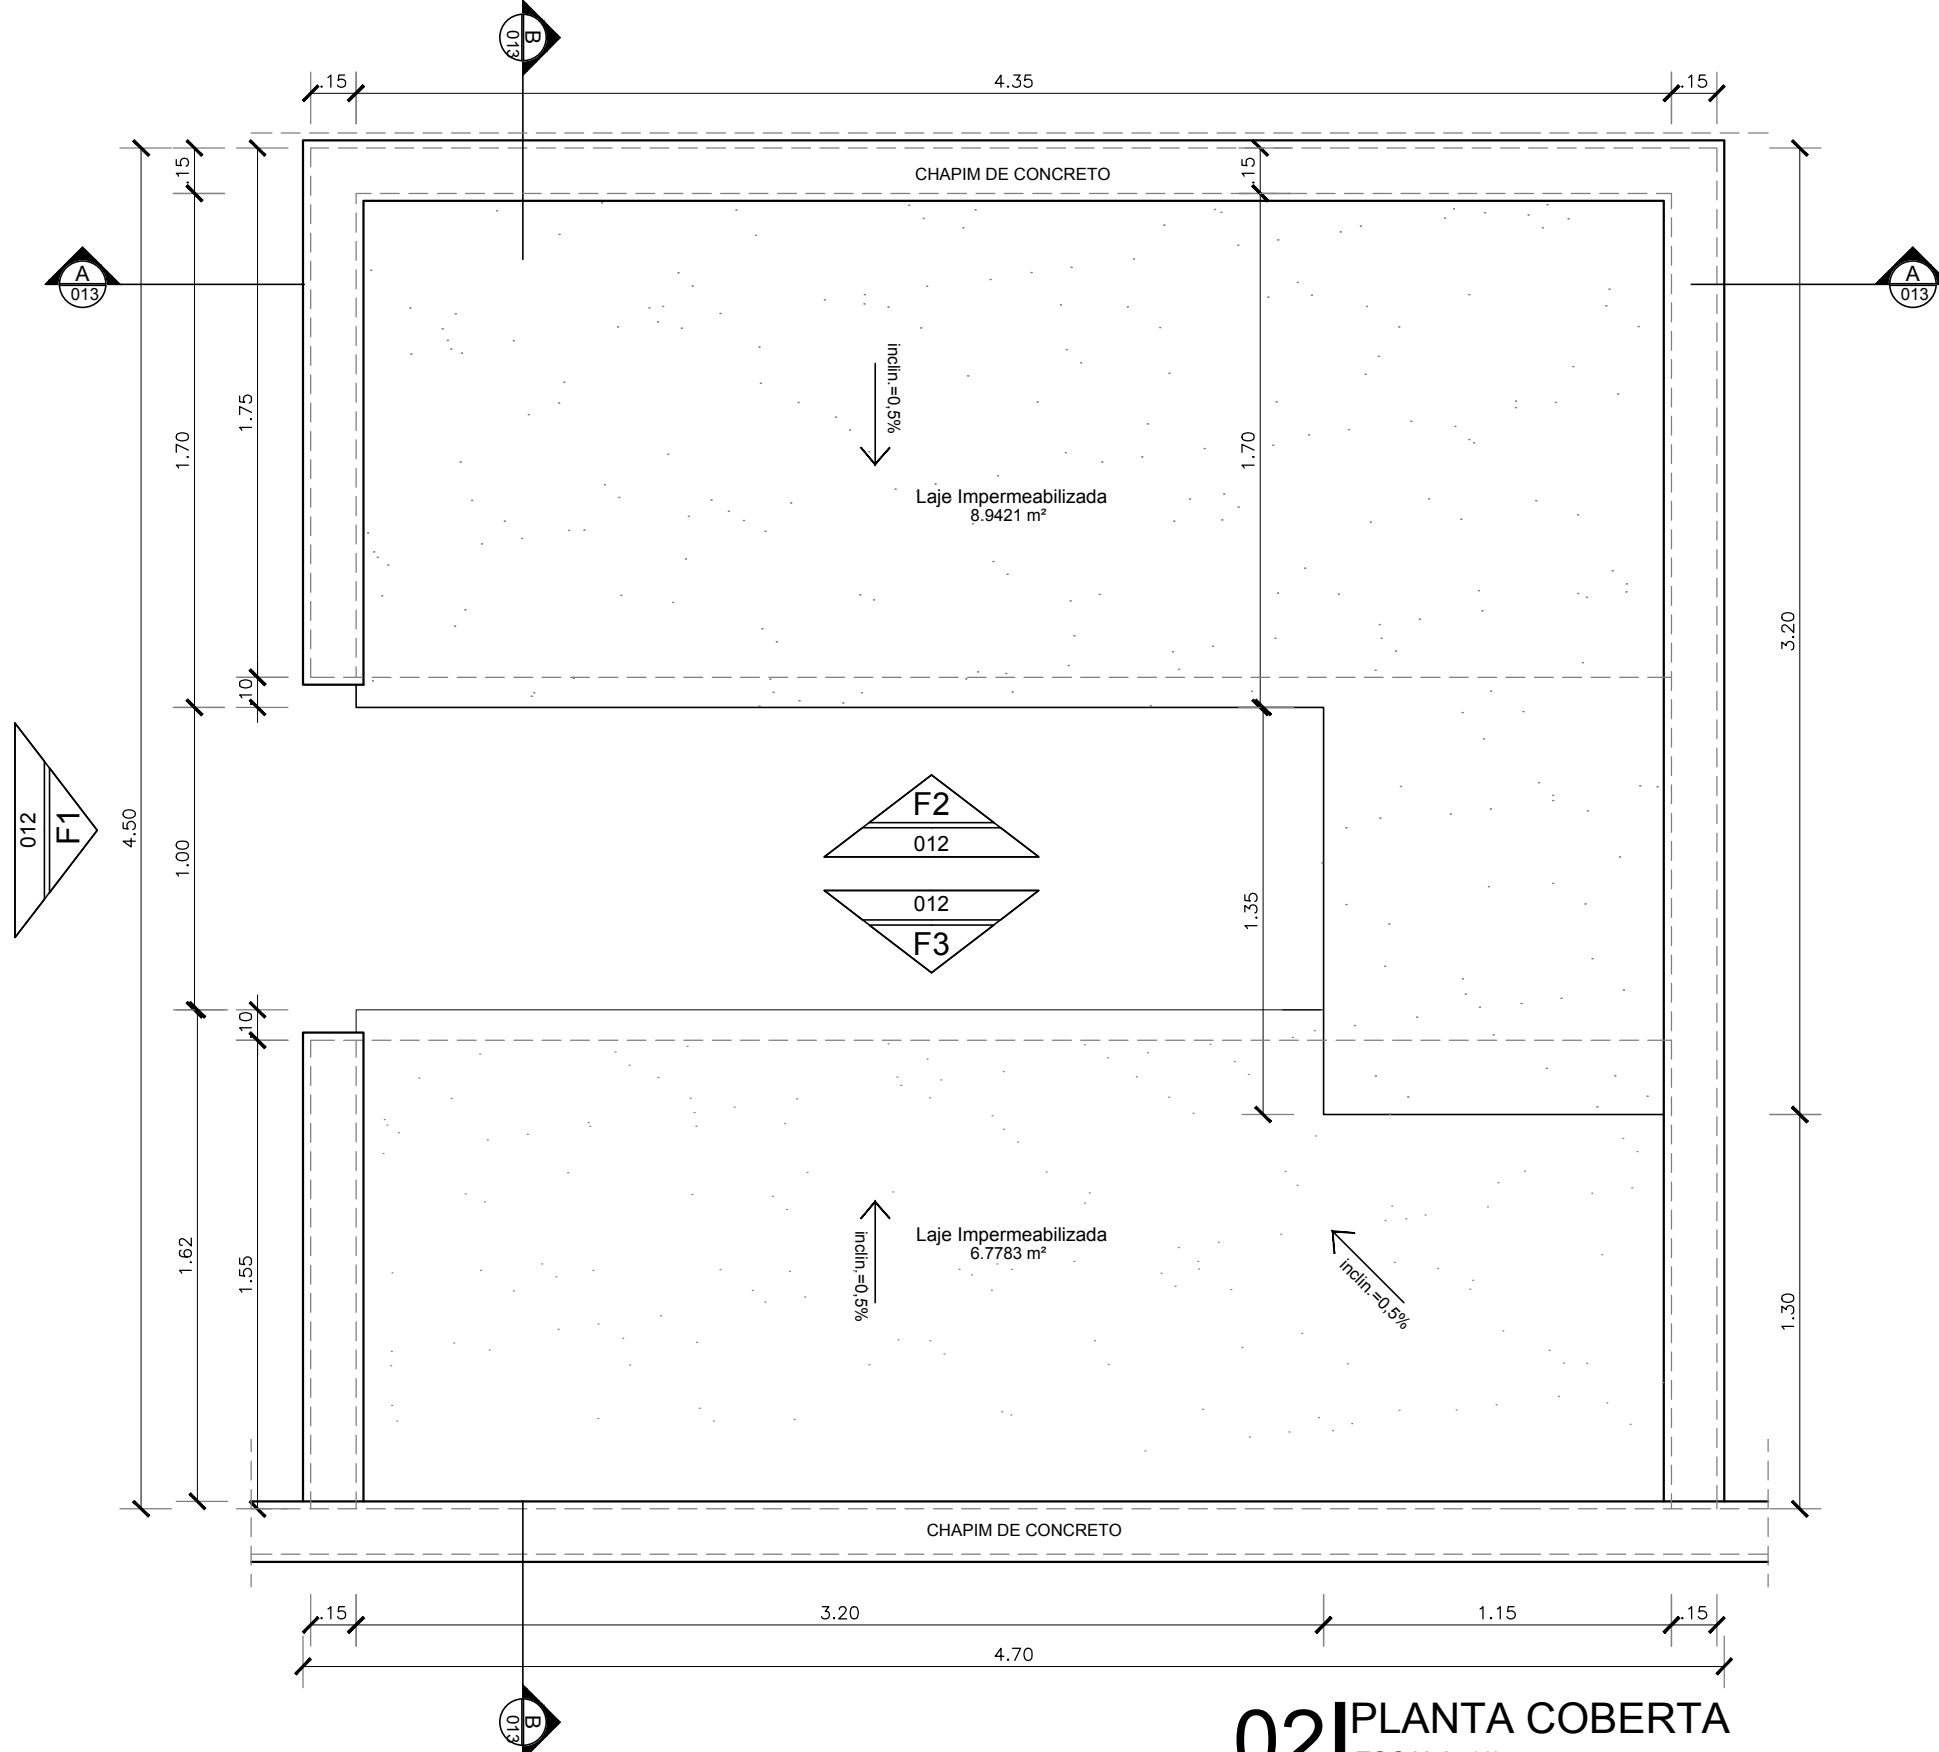

02 PLANTA COBERTA
ESCALA 1/25

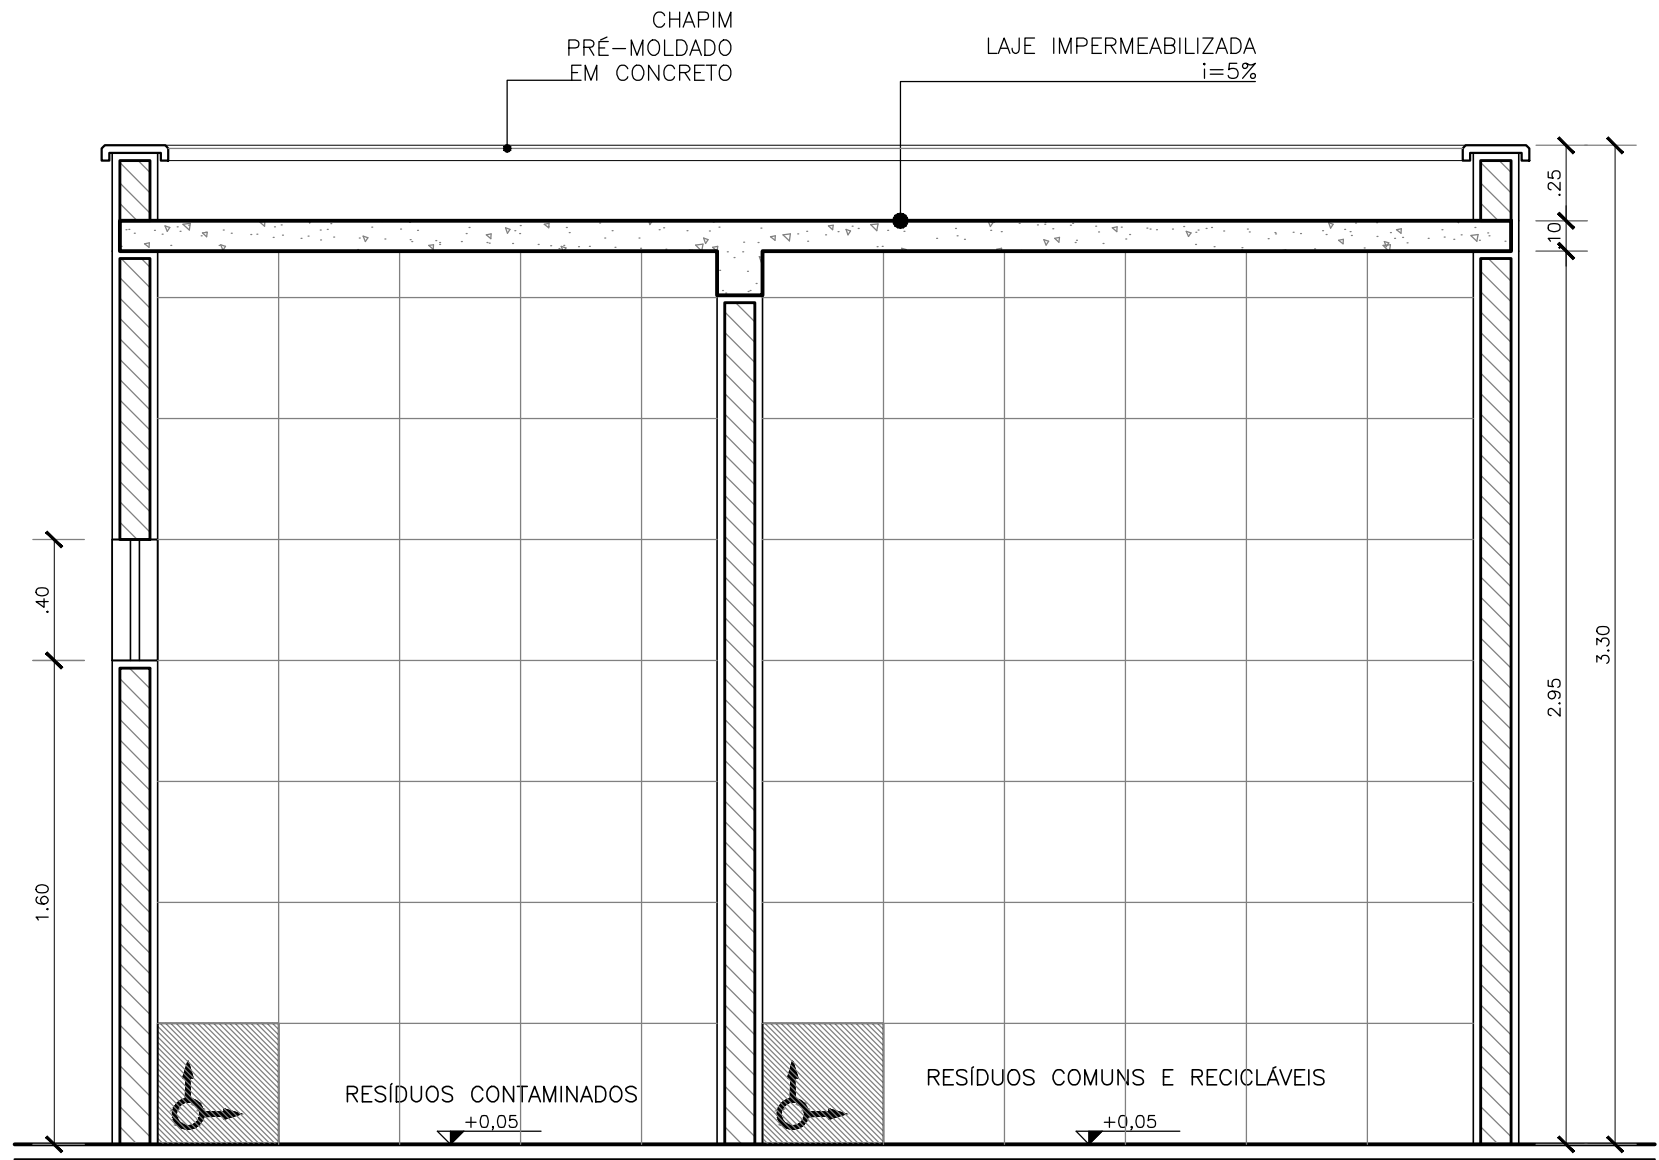


03 CORTE AA
ESCALA 1/25

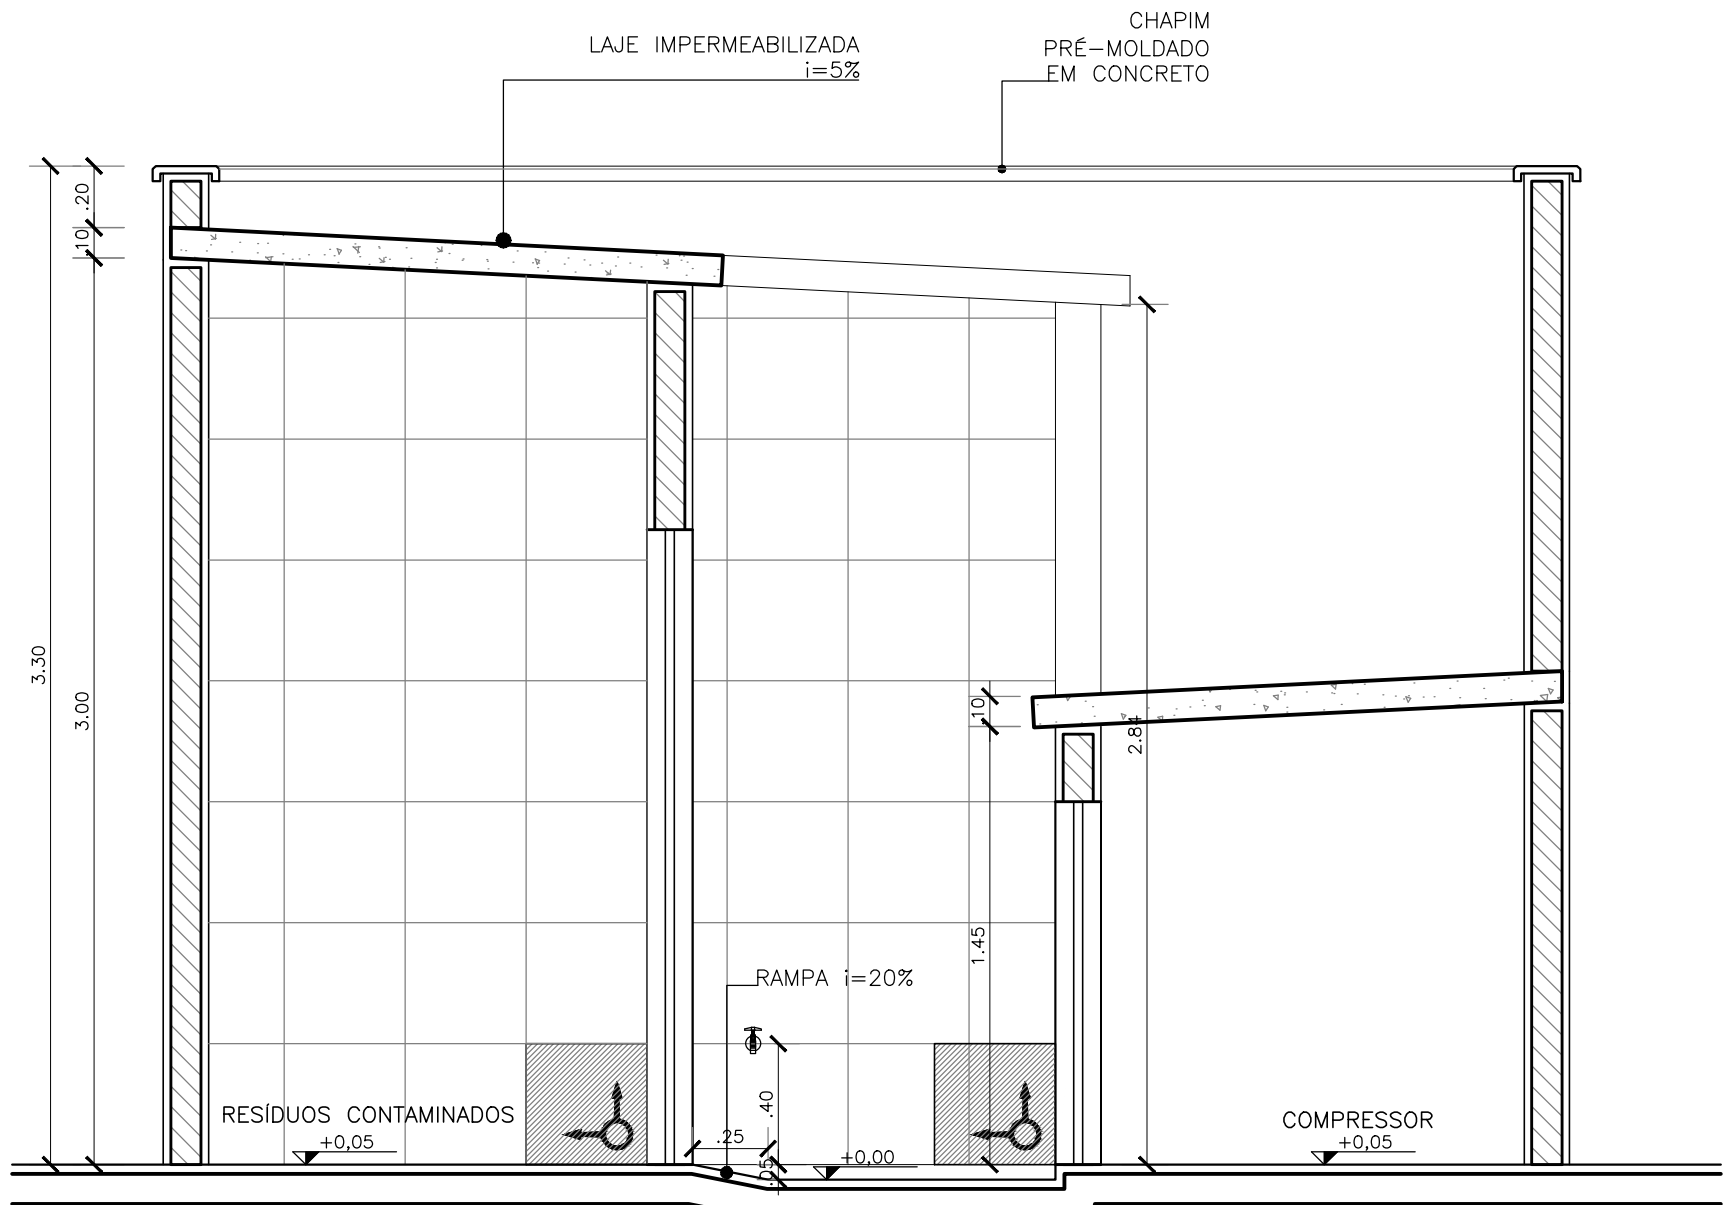

04 CORTE BB
ESCALA 1/25

QUADRO TOTAL DE ESQUADRIAS_UBS III - CAJAZEIRAS

NOM	QTE	L_VÃO	H_VÃO	PEIT	L_ESQ	H_ESQ	MOV	FLS	DESCRIÇÃO
CB01	2	1.20	0.40	1.70	1.20	0.40	FIXO	-	Cobogó de argamassa prensada tipo veneziana com pintura acrílica branco neve
CB02	2	2.00	2.00	0.30	2.00	2.00	FIXO	-	Cobogó Quadrado de argamassa prensada com pintura acrílica branco neve
GC01	1	2.42	1.02	1.10	2.40	1.00	FIXO CORRER	02	Guichê de vidro temperado laminado fixo incolor 8mm com perfis de alumínio natural e duas folhas de correr (h=25cm)
GC02	1	1.22	1.37	0.75	1.20	1.35	FIXO CORRER	01	Guichê de vidro temperado laminado fixo incolor 8mm com perfis de alumínio natural e duas folhas de correr (h=25cm)
GC03	2	1.32	1.22	0.90	1.30	1.20	FIXO CORRER	-	Guichê de vidro temperado laminado fixo incolor 8mm com perfis de alumínio natural e duas folhas de correr (h=25cm)
GC04	1	0.82	1.02	1.10	0.80	1.00	FIXO CORRER	-	Guichê de vidro temperado laminado fixo incolor 8mm com perfis de alumínio natural e duas folhas de correr (h=25cm)
JA01	1	1.02	0.82	1.80	1.00	0.80	CORRER	02	Janela em alumínio anodizado natural e vidro float incolor 4mm
JA02	5	1.22	0.62	1.80	1.20	0.60	CORRER	02	Janela em alumínio anodizado natural e vidro float incolor 4mm
JA03	18	1.42	0.82	1.80	1.40	0.80	CORRER	02	Janela em alumínio anodizado natural e vidro float incolor 4mm
JA04	15	0.62	0.62	1.80	0.60	0.60	MAX	01	Janela em alumínio anodizado natural e vidro float incolor 4mm
JA05	3	3.22	2.12	-	3.20	2.10	MAX	04	Alumínio anodizado natural e Vidro temperado incolor 6mm
JA06	6	1.85	0.65	1.80	1.80	0.60	MAX	03	Janela em alumínio anodizado natural e vidro float incolor 4mm
PA01	2	1.62	2.12	-	1.60	2.10	GIRO	07	Porta em alumínio anodizado natural e Vidro incolor 6mm
PAG01	2	0.95	2.15	-	0.90	2.10	GIRO	01	Porta em chapa de aço galvanizado nº14 estrutura em perfis de aço soldados, com guarnições em perfis retangulares de aço tipo USIGAC 41 e de tela de arame galvanizado ondulado Fio 0.46 malha #16 (Padrão SESAB)
PF01	2	0.90	1.20	-	0.90	1.20	GIRO	01	Portão em barra chata de ferro com pintura em esmalte sintético na cor branca
PF02	1	1.00	2.10	-	1.00	2.10	GIRO	01	Portão em barra chata de ferro com pintura em esmalte sintético na cor branca
PL01	4	0.80	-	-	0.80	1.80	GIRO	01	Porta em laminado estrutural TS com barra de apoio
PL02	5	0.80	-	-	0.80	1.80	GIRO	01	Porta em laminado estrutural TS
PM01	1	0.85	2.15	-	0.80	2.10	GIRO	01	Porta tipo paraná compacta com pintura em esmalte sintético na cor bege
PM02	3	0.85	2.15	-	0.80	2.10	GIRO	01	Porta tipo paraná compacta com pintura em esmalte sintético na cor bege com barra interna acessível em aço inox
PM03	29	0.95	2.15	-	0.90	2.10	GIRO	01	Porta tipo paraná compacta com pintura em esmalte sintético na cor bege
PM04	4	0.95	2.15	-	0.90	2.10	GIRO	01	Porta tipo paraná compacta com pintura em esmalte sintético na cor bege com barra interna acessível e chapa 40cm em aço inox
PM05	2	1.05	2.15	-	1.00	2.10	GIRO	01	Porta tipo paraná compacta com pintura em esmalte sintético na cor bege

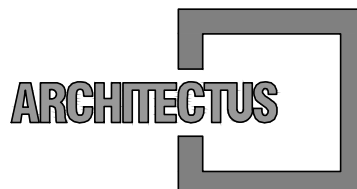

R. Canuto de Aguiar, n.1401
Fortaleza/CE
Tel:(85)3456-5000
architectusbr@gmail.com



Alameda Araguaia, n.2104, 2º andar
Barueri/SP - Tel:(11)2078-9000
comunicacao@mha.com.br

LEGENDA:
LEGENDA REVESTIMENTOS

PISO

- 01 - PISO INDUSTRIAL TIPO GRANILITE DE ALTA RESISTÊNCIA POLIDO COM ACABAMENTO EM RESINA ACRILICA (3 DEMÃO) COM FILETE DE PVC NAS JUNTAS DE DILATAÇÃO NA MODULAÇÃO 1.00 X 1.00 m - COR CIMENTO NATURAL, COM RODAPÉ h=10cm NO MESMO PADRÃO
- 02 - PISO INDUSTRIAL TIPO GRANILITE DE ALTA RESISTÊNCIA POLIDO COM ACABAMENTO EM RESINA ACRILICA (3 DEMÃO) COM FILETE DE PVC NAS JUNTAS DE DILATAÇÃO NA MODULAÇÃO 1.00 X 1.00 m - COR CIMENTO NATURAL, SEM RODAPÉ
- 03 - REVESTIMENTO CERÂMICO RETRIFICADO BRANCO PARA PISO COM PLACAS TIPO GRÉS DE DIMENSÕES 40X40 cm, PEI-4, TIPO A, COM RODAPÉ h=10cm NO MESMO PADRÃO, COM EXCEÇÃO DOS AMBIENTES ONDE A PAREDE SERÁ REVESTIDA DE CERÂMICA

PAREDE

- 01 - PINTURA LÁTEX ACRILICA, NA COR BRANCO GELO, DUAS DEMÃO COM MASSA E SELADOR ACRILICO
- 02 - COMBINADO DE REVESTIMENTO CERÂMICO BRANCO COM PLACAS TIPO GRÉS OU SEMI-GRÉS DE DIMENSÕES 40X40 cm, PEI-3 - APLICADO H=1.20m, E PINTURA LÁTEX ACRILICA, NA COR BRANCO GELO, DUAS DEMÃO COM MASSA E SELADOR ACRILICO
- 03 - COMBINADO DE REVESTIMENTO CERÂMICO BRANCO COM PLACAS TIPO GRÉS OU SEMI-GRÉS DE DIMENSÕES 40 X 40 cm, PEI-3 APLICADO H=1.60 m, MAIS FAIXA DE CERÂMICA COM PLACAS SEMI-GRÉS DE DIMENSÕES 10x10cm, PEI-3, COR TERRACOTA, ACIMA E PINTURA LÁTEX ACRILICA, NA COR BRANCO GELO, DUAS DEMÃO COM MASSA E SELADOR ACRILICO
- 04 - COMBINADO DE REVESTIMENTO CERÂMICO BRANCO COM PLACAS TIPO GRÉS OU SEMI-GRÉS DE DIMENSÕES 40X40 cm, PEI-3 - APLICADO H=2.00 m, MAIS FAIXA DE CERÂMICA COM PLACAS SEMI-GRÉS DE DIMENSÕES 10x10cm, PEI-3, COR TERRACOTA, ACIMA E PINTURA LÁTEX ACRILICA, NA COR BRANCO GELO, DUAS DEMÃO COM MASSA E SELADOR ACRILICO
- 05 - REVESTIMENTO CERÂMICO BRANCO COM PLACAS TIPO GRÉS OU SEMI-GRÉS DE DIMENSÕES 40 X 40 cm, PEI-3 - APLICADA ATÉ O TETO
- 06 - COMBINADO DE PINTURA LÁTEX ACRILICA, NA COR BEGE, DUAS DEMÃO COM MASSA E SELADOR ACRILICO - APLICADO H=1.60m, E ACIMA PINTURA LÁTEX ACRILICA, NA COR BRANCO GELO, DUAS DEMÃO COM MASSA E SELADOR ACRILICO
- 07 - COMBINADO DE REVESTIMENTO CERÂMICO BEGE COM PLACAS TIPO GRÉS OU SEMI-GRÉS DE DIMENSÕES 40 X 40 cm, PEI-3 - APLICADO H=0.80 m, PASTILHA CERÂMICA COM PLACAS SEMI-GRÉS DE DIMENSÕES 10x10cm, PEI-3, COR TERRACOTA - APLICADO H=0.80 m, PINTURA LÁTEX ACRILICA, NA COR BRANCO GELO, DUAS DEMÃO COM MASSA E SELADOR ACRILICO (VER DET. RECEPÇÃO)
- 08 - ARGAMASSA COMPOSTA DE CARBONATO DE BÁRIO EXTRAFINO, AREIA FINA E LIGA DE AGREGAÇÃO, COM ACABAMENTO EM TINTA ACRILICA SEMI-BRILHO PRIMEIRA LINHA, LAVAVEL NA COR BRANCO GELO SOBRE MASSA ACRILICA, h = 2.00 m
- 09 - REVESTIMENTO CERÂMICO BRANCO COM PLACAS TIPO GRÉS OU SEMI-GRÉS DE DIMENSÕES 40X40 cm, PEI-3 - APLICADO EM UMA FAIXA ACIMA DA BANCADA

TETO

- 01 - LAJE REBOCADA COM ACABAMENTO EM TINTA LÁTEX PVA, NA COR BRANCO NEVE, DUAS DEMÃO COM MASSA E SELADOR PVA
- 02 - FORRO EM PVC RÍGIDO COM ENCAIXE MACHO E FÊMEA NA DIMENSÃO 100x600 mm ESP. 10 mm FIXADOS EM ESTRUTURA AUXILIAR

MATERIAIS E REVESTIMENTOS EXTERNOS

- 01 - TEXTURA ACRILICA PRIMEIRA LINHA NA COR BRANCA
- 02 - TEXTURA ACRILICA PRIMEIRA LINHA NA COR BEGE
- 03 - PASTILHA CERÂMICA COM PLACAS SEMI-GRÉS DE DIMENSÕES 10x10cm, PEI-3, COR TERRACOTA
- 04 - TELHA TRAPEZOIDAL EM ALUMÍNIO E = 0,50mm
- 05 - MARQUISE METÁLICA REVESTIDA EM PLACA DE ACM
- 06 - MOLDURA EM ALVENARIA PINTADA COM TEXTURA ACRILICA PRIMEIRA LINHA NA COR BRANCA
- 07 - TEXTURA ACRILICA PRIMEIRA LINHA NA COR TERRACOTA

LEGENDA DE ALVENARIA

- 01 - ALVENARIA EM TUOLO CERÂMICO 8 FUR0S 19x19x9cm
- 02 - ALVENARIA EM TUOLO MACIÇO CHAPIADO (SEGUR ALTURA QUANDO INDICADO)

LEGENDA DE BANCADAS

- 01 - BANCADA EM GRANITO CINZA ANDORINHA POLIDO (VER DET. BANCADAS)
- 02 - BANCADA EM AÇO INOX (VER DET. BANCADAS)

SIGLAS E ABREVIATURAS

- DXXX - DETALHE CONSTRUTIVO DE ARQUITETURA
- DUXX - DETALHE CONSTRUTIVO DE URBANISMO
- DX - DETALHE ESPECÍFICO DO DESENHO
- ESCCX - DETALHE ESCADA
- ROX - DETALHE RAMPA
- GCXX - DETALHE GUARDA-CORPO

- NOTA:
1. Todas as medidas devem ser confirmadas no local.
 2. As dimensões estão cotadas no eixo das alvenarias e cantos de estruturas em osso.

REFERÊNCIA DO DETALHE



SUP.	COD.	ATIVIDADE	INSCRIÇÃO	F/J
FIRMA: ARCHITECTUS S/S EPP LOCAL: RUA CANUTO DE AGUIAR, 1401C - MERLEES CEP. 60.160-120 FORTALEZA - CE				
ISS-P				
ISS-C				
Proprietário:				
Construção:				
CREA/CAU				
CREA/CAU				
APROVO BOMBEIROS				
APROVO PREFEITURA				
00	Emissão inicial	26/03/2018	Mariana F.	Mariana F.
Revisão n°	Descrição	Data	Projeto	Aprovação
BAHIA GOVERNO DO ESTADO SECRETARIA DE SAÚDE DO ESTADO DA BAHIA-SESAB				
PROSUS				
Programa de fortalecimento de SUS na Região Metropolitana de Salvador				
Unidade/Orgão: UNIDADE BÁSICA DE SAÚDE /SESAB				
Proprietário: SEC. DE SAÚDE DO ESTADO DA BAHIA				
Endereço: RUA "F" JAGUARIBE I				
Município: SALVADOR				
Bairro: CAJAZEIRAS				
Nome do projeto: PROJETO EXECUTIVO ARQUITETURA - UBS III				
Escala: INDICADA				
Título do folha: -ABRIGO DE RESÍDUOS SÓLIDOS				
Data: MAR/2018				
Folha: ARQ 013				
DETALHAMENTO -COMPRESSOR E BOMBA				
Responsável técnico: MARIANA FURLANI				
Coord. elab. de projetos: MARIA TEREZA DE CARVALHO BRAGA				
CAU: ABR-03				
Topógrafo: BRUNA				
Arquivo: 029_PE_ARQ_014_015_016_CAJAZEIRAS_DET_ANEXOS_R00_BIND.dwg				