



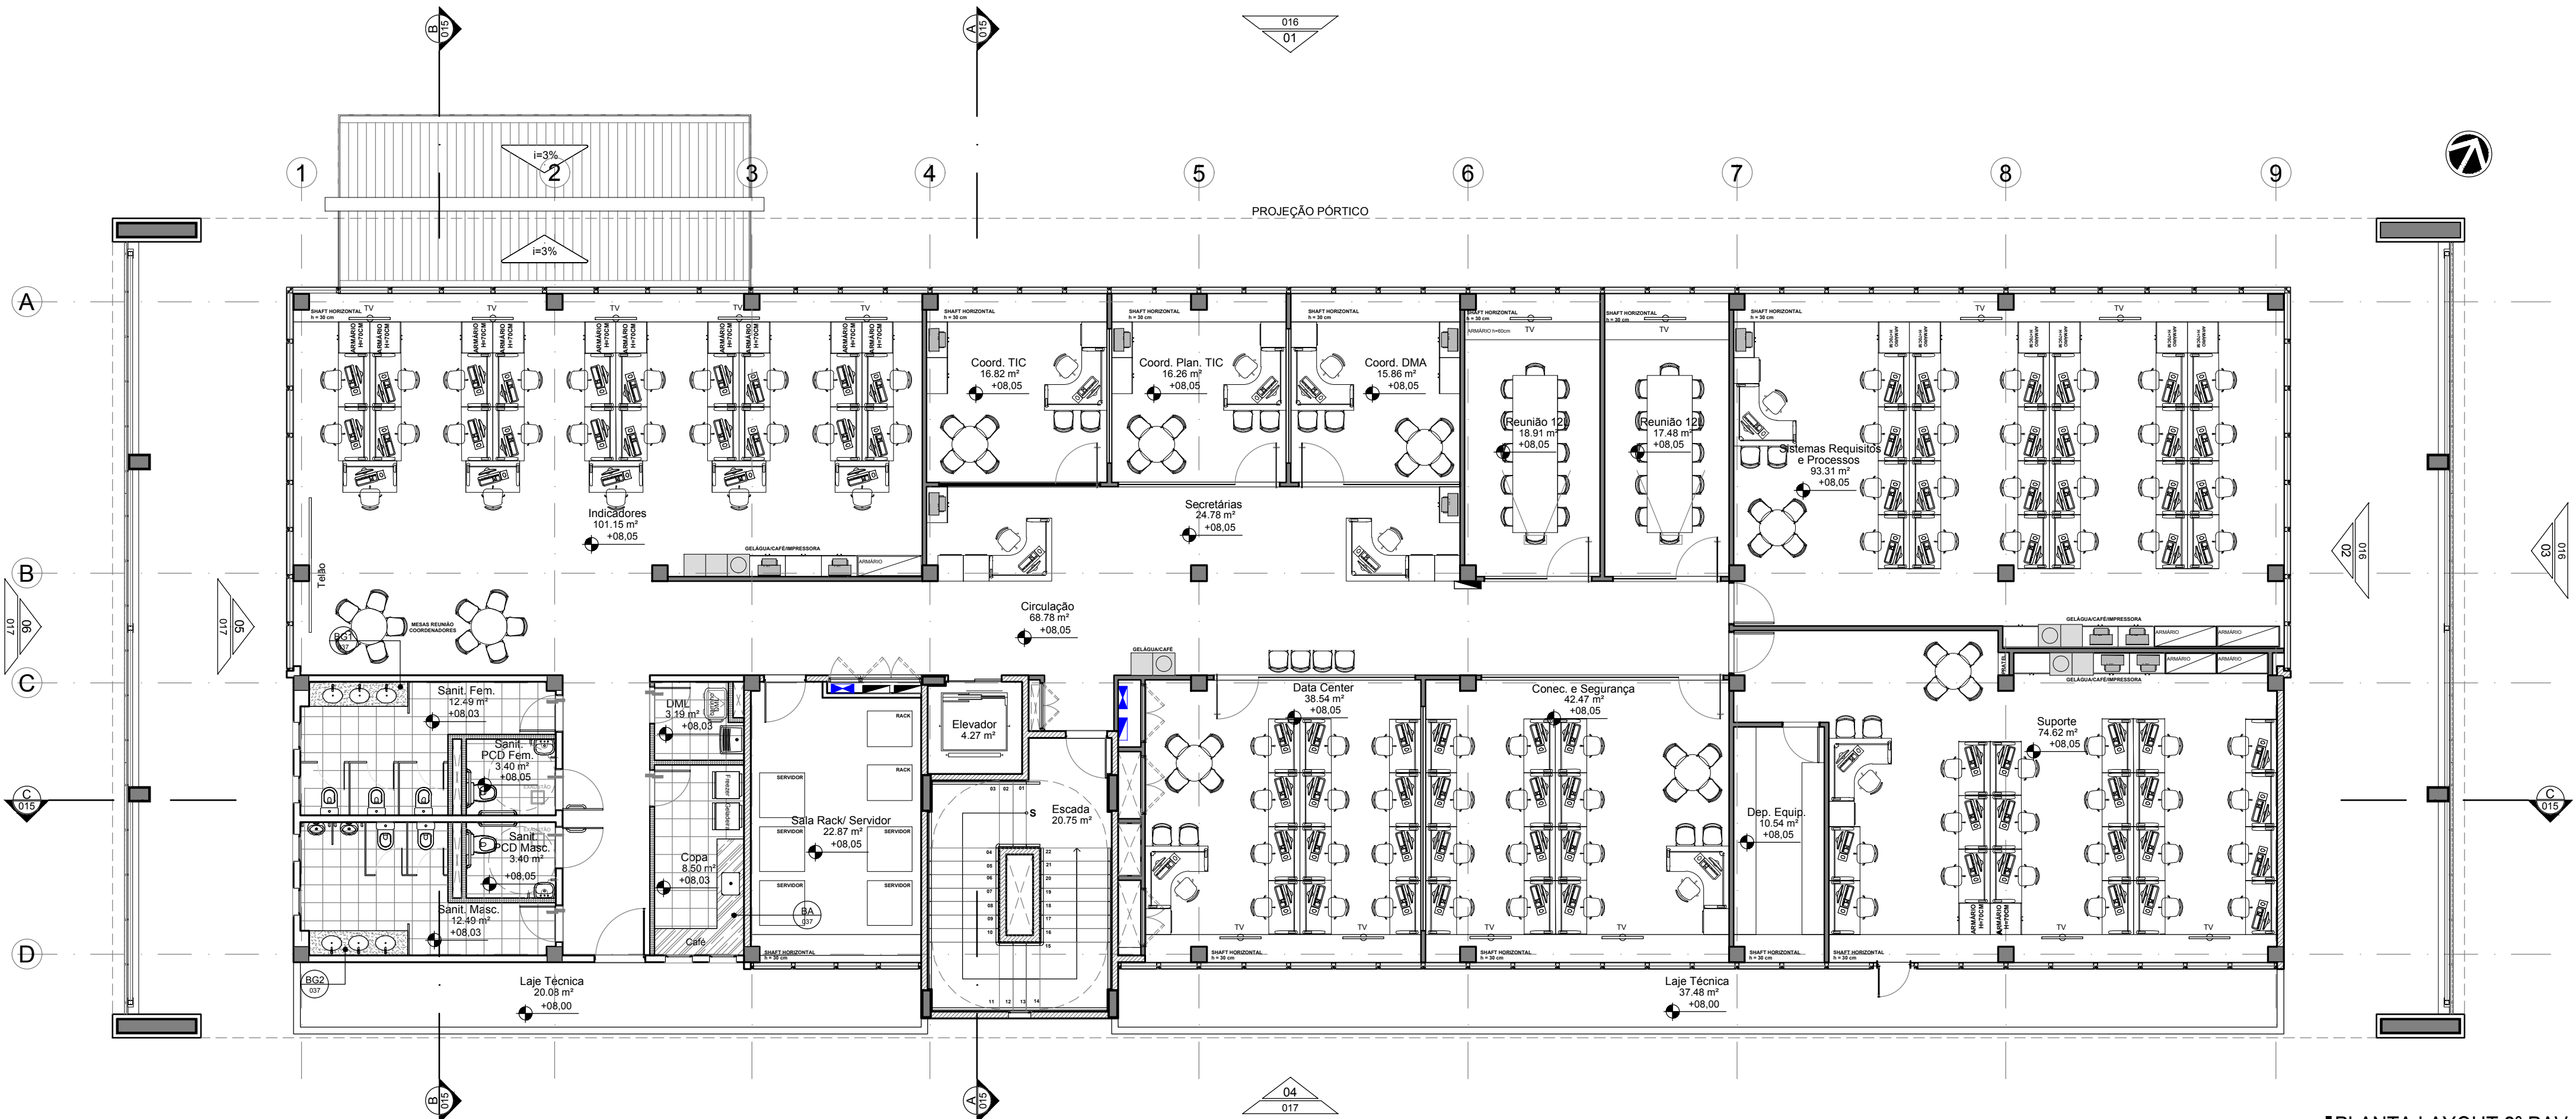

01 PLANTA LAYOUT 2º PAV.
ESCALA 1/100

ÁREA = 726,97 m²
NÚMERO DE FUNCIONÁRIOS = 102

QUADRO DE ÁREAS GERAIS	
PAVIMENTO	ÁREA (m²)
TÉRREO	799,61
1º PAVIMENTO	676,75
2º PAVIMENTO	726,97
ÁREA TÉCNICA DA COBERTA	131,22
ÁREA CABINE ENTRADA E MEDIÇÃO	29,20
ÁREA CONSTRUÍDA TOTAL	2363,75
NÚMERO DE FUNCIONÁRIOS	242
QUANTIDADE DE m² POR FUNCIONÁRIO (EXCLUÍDO ÁREAS TÉCNICAS)	9,10

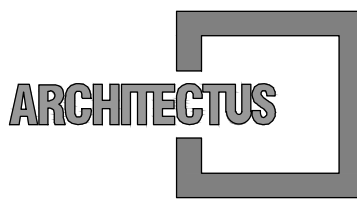

R. Canuto de Aguiar, n.1401
Fortaleza/CE - Tel:(85)3456-5000
architectusbr@gmail.com



Alameda Araguaia, n.2104, 2º andar
Barueri/SP - Tel:(11)2078-9000
comunicacao@mha.com.br

LEGENDA: REVESTIMENTOS

- PISO**
- REVESTIMENTO CERÂMICO RETIFICADO BRANCO PARA PISO COM PLACAS TIPO GRÊS DE DIMENSÕES 40 x 40 cm, PEI-4, TIPO A, COM RODAPÉ h = 10 cm NO MESMO PADRÃO, COM EXCEÇÃO DOS AMBIENTES ONDE A PAREDE SERÁ REVESTIDA DE CERÂMICA
 - PISO INDUSTRIAL TIPO GRANLITE DE ALTA RESISTÊNCIA POLIDO COM ACABAMENTO EM RESINA ACRILICA (3 DEMÃOS) COM FILETE DE PVC NAS JUNTAS DE DILATAÇÃO NA MODULAÇÃO 1,00 x 1,00 m, COR CIMENTO NATURAL, COM RODAPÉ h=10cm NO MESMO PADRÃO
 - LAJE IMPERMEABILIZADA COM MANTA ASFÁLTICA COM ISOLAMENTO TÉRMICO EPS 25mm E PROTEÇÃO MECÂNICA
 - PLACA DRENANTE EM CONCRETO PRÉ-MOLDADA EM CONCRETO E BRITA 40 x 40 x 6 cm, COR CINZA NATURAL, ESCURO, VIBROPRENSADO, ANTIDERRAPANTE PARA TRAFEGO DE PEDESTRES, PORTUGUÊS OU SIMILAR
 - PISO CIMENTADO, LASTRO DE CONCRETO 5 cm, COM JANTA SECA A CADA 1,00 x 1,00 m (PASSEIO)
 - PISO ELEVADO EM PLACAS REMOVÍVEIS INTERCAMBIÁVEIS EM CHAPA METÁLICA COM CONCRETO CELULAR SOBRE PEDESTAIS TELESCÓPICOS A 30cm REGULÁVEIS EM AÇO GALVAN., 60x60cm, PISOAG 01055 OU SIMILAR COM LONGARINA, REVESTIDO EM LAMINADO MELAMÍNICO DISSIPATIVO

PAREDE

- REVESTIMENTO CERÂMICO BRANCO COM PLACAS TIPO GRÊS OU SEMI-GRÊS DE DIMENSÕES 40 x 40 cm, PEI-3 - APLICADA ATÉ 2,00 m
- REVESTIMENTO CERÂMICO BRANCO COM PLACAS TIPO GRÊS OU SEMI-GRÊS DE DIMENSÕES 40 x 40 cm, PEI-3 - APLICADA ATÉ 1,20 m
- PINTURA LATEX ACRILICA NA COR BRANCO-QUELO, DUAS DEMÃOS COM MASSA E SELADOR ACRILICO
- PORCELANATO DIAMANTE COLEÇÃO EVIDENCE RETIFICADO 0,30 x 0,30 m PORTINARI OU SIMILAR
- REVESTIMENTO CERÂMICO BRANCO COM PLACAS TIPO GRÊS OU SEMI-GRÊS DE DIMENSÕES 40 x 40 cm, PEI-3 - APLICADO 0,40 m SOBRE BANCADA

TETO

- COMBINADO DE FORRO DE FIBRA MINERAL REMOVÍVEL, 15mm, (BORDA TEGULAR, NRC>0,95, CAC > 320B, 625x625mm, PINTURA VINILICA DE FABRICA NA COR BRANCA, COM PERFIL T EM AÇO GALVANIZADO COM PINTURA EM POLIESTER NA COR BRANCA ARMSTRONG FINE FISSURED OU SIMILAR, COM FORRO GESSO ACARTONADO ESTRUTURADO (FGE) MONOLÍTICO 12,5mm 1200mm (MESMO DO ITEM 02)
- FORRO GESSO ACARTONADO ESTRUTURADO (FGE) MONOLÍTICO 12,5mm 1200mm COM PERFIL DE AÇO GALVANIZADO COM PINTURA LATEX BRANCA KNAUF D112 UNIDIRECIONAL FGE F41 OU SIMILAR
- LAJE EM CONCRETO COM ACABAMENTO EM TEXTURA ACRILICA NA COR BRANCA SUAVIL OU SIMILAR

MATERIAIS E REVESTIMENTOS EXTERNOS

- CHAPA EM ALUMÍNIO COMPOSTO 4mm (0,5x0,5mm) ALUCOBOND OU SIMILAR COM PINTURA PVDF COR BRANCA OU SIMILAR
- REVESTIMENTO CERÂMICO PARA PAREDES EXTERNAS EM PASTILHAS DE PORCELANA 7,5 X 7,5 cm TELADA NA COR CAMUFLAGEM
- REVESTIMENTO CERÂMICO PARA PAREDES EXTERNAS EM PASTILHAS DE PORCELANA 7,5 X 7,5 cm TELADA NA COR BRANCO GELÓ
- PORCELANATO RUSTY DECOR COLEÇÃO RUSTY RETIFICADO 0,45 x 0,30 m PORTINARI OU SIMILAR
- TEXTURA ACRILICA PRIMEIRA LINHA NA COR CINZA ESCURO
- CHAPA EM ALUMÍNIO COMPOSTO 4mm (0,5x0,5mm) ALUCOBOND OU SIMILAR COM PINTURA PVDF COR AMARELA OU SIMILAR

LEGENDA DE ALVENARIA

- ALVENARIA EM TUOLO CERÂMICO 8 FUROS 19 x 19 x 9 cm
- BLOCO DE CONCRETO B35 (140 x 190 x 380 mm) L x H x C -
- PAREDES: CORTA FOGO 2 HORAS/120MIN
- DRYWALL TIPO KNAUF W111 120/90 OU SIMILAR, COM MONTANTES SIMPLES A CADA 400 mm COM DUAS CHAPAS DE 15mm RF COM MANTA DE LÂ-DE-POLIESTER 75mm, H = 3,30 m
- DRYWALL TIPO KNAUF W111 120/90 OU SIMILAR COM MONTANTES SIMPLES A CADA 400 mm, PERIS INTERNOS PARA FIXAÇÃO DE LOUÇA E CHAPA HIDRÓFUGA RU COM BASE IMPERMEÁVEL E SELANTE ELASTOMÉRICO NOS FUROS DAS INSTALAÇÕES, H = 3,30 m
- COMBINADO EM DIVISÓRIA EM DRYWALL (H = 1,20 m), VIDRO TEMPERADO INCOLOR, (H = 1,30 m) E DRYWALL (H = 0,80 m)
- DIVISÓRIA EM VIDRO TEMPERADO INCOLOR H = 2,20 m E ACIMA DRYWALL, (H = 0,80 m)

SUP.	COD.	ATMOSFERA	INSCRIÇÃO	F/I

ISS-P

Proprietário:
Construção:

Projeto: Mariana Furlani Landini
Mariana Furlani Landini
CAU: A26182-3

CREA/CAU

CREA/CAU

APROVO BOMBEIROS

APROVO PREFEITURA

Revisão n°	Descrição	Data	Projeto	Aprovação
00	Emissão inicial	04/04/2018	Mariana F.	Mariana F.

BAHIA
GOVERNO DO ESTADO
SECRETARIA DE SAÚDE DO ESTADO DA BAHIA-SESAB

PROSUS
Programa de fortalecimento do SUS na Região Metropolitana de Salvador

Unidade/Orgão:
CENTRAL INTEGRADA DE COMANDO E CONTROLE

Proprietário:
SEC. DE SAÚDE DO ESTADO DA BAHIA

Endereço:
Centro Administrativo da Bahia - 4ª Avenida, 400

Município:
SALVADOR

Bairro:
CAB

Nome do projeto:
PROJETO EXECUTIVO ARQUITETURA

Escala:
INDICADA

Título da folha:
PLANTA BAIXA E DE LAYOUT - 2º PAVIMENTO

Data:
ABRIL/2018

Folha:
ARQ 011 044

Responsável técnico:
MARIANA FURLANI
CAU: A26182-3

Coord. elab. de projetos:
MARIA TEREZA DE CARVALHO BRAGA
CAU: A15558-2

Arquivo:
029_PE_011_ARQ_CICC_R00.dwg

Topógrafo:
-

Desenho:
PAULO ANDRÉ