




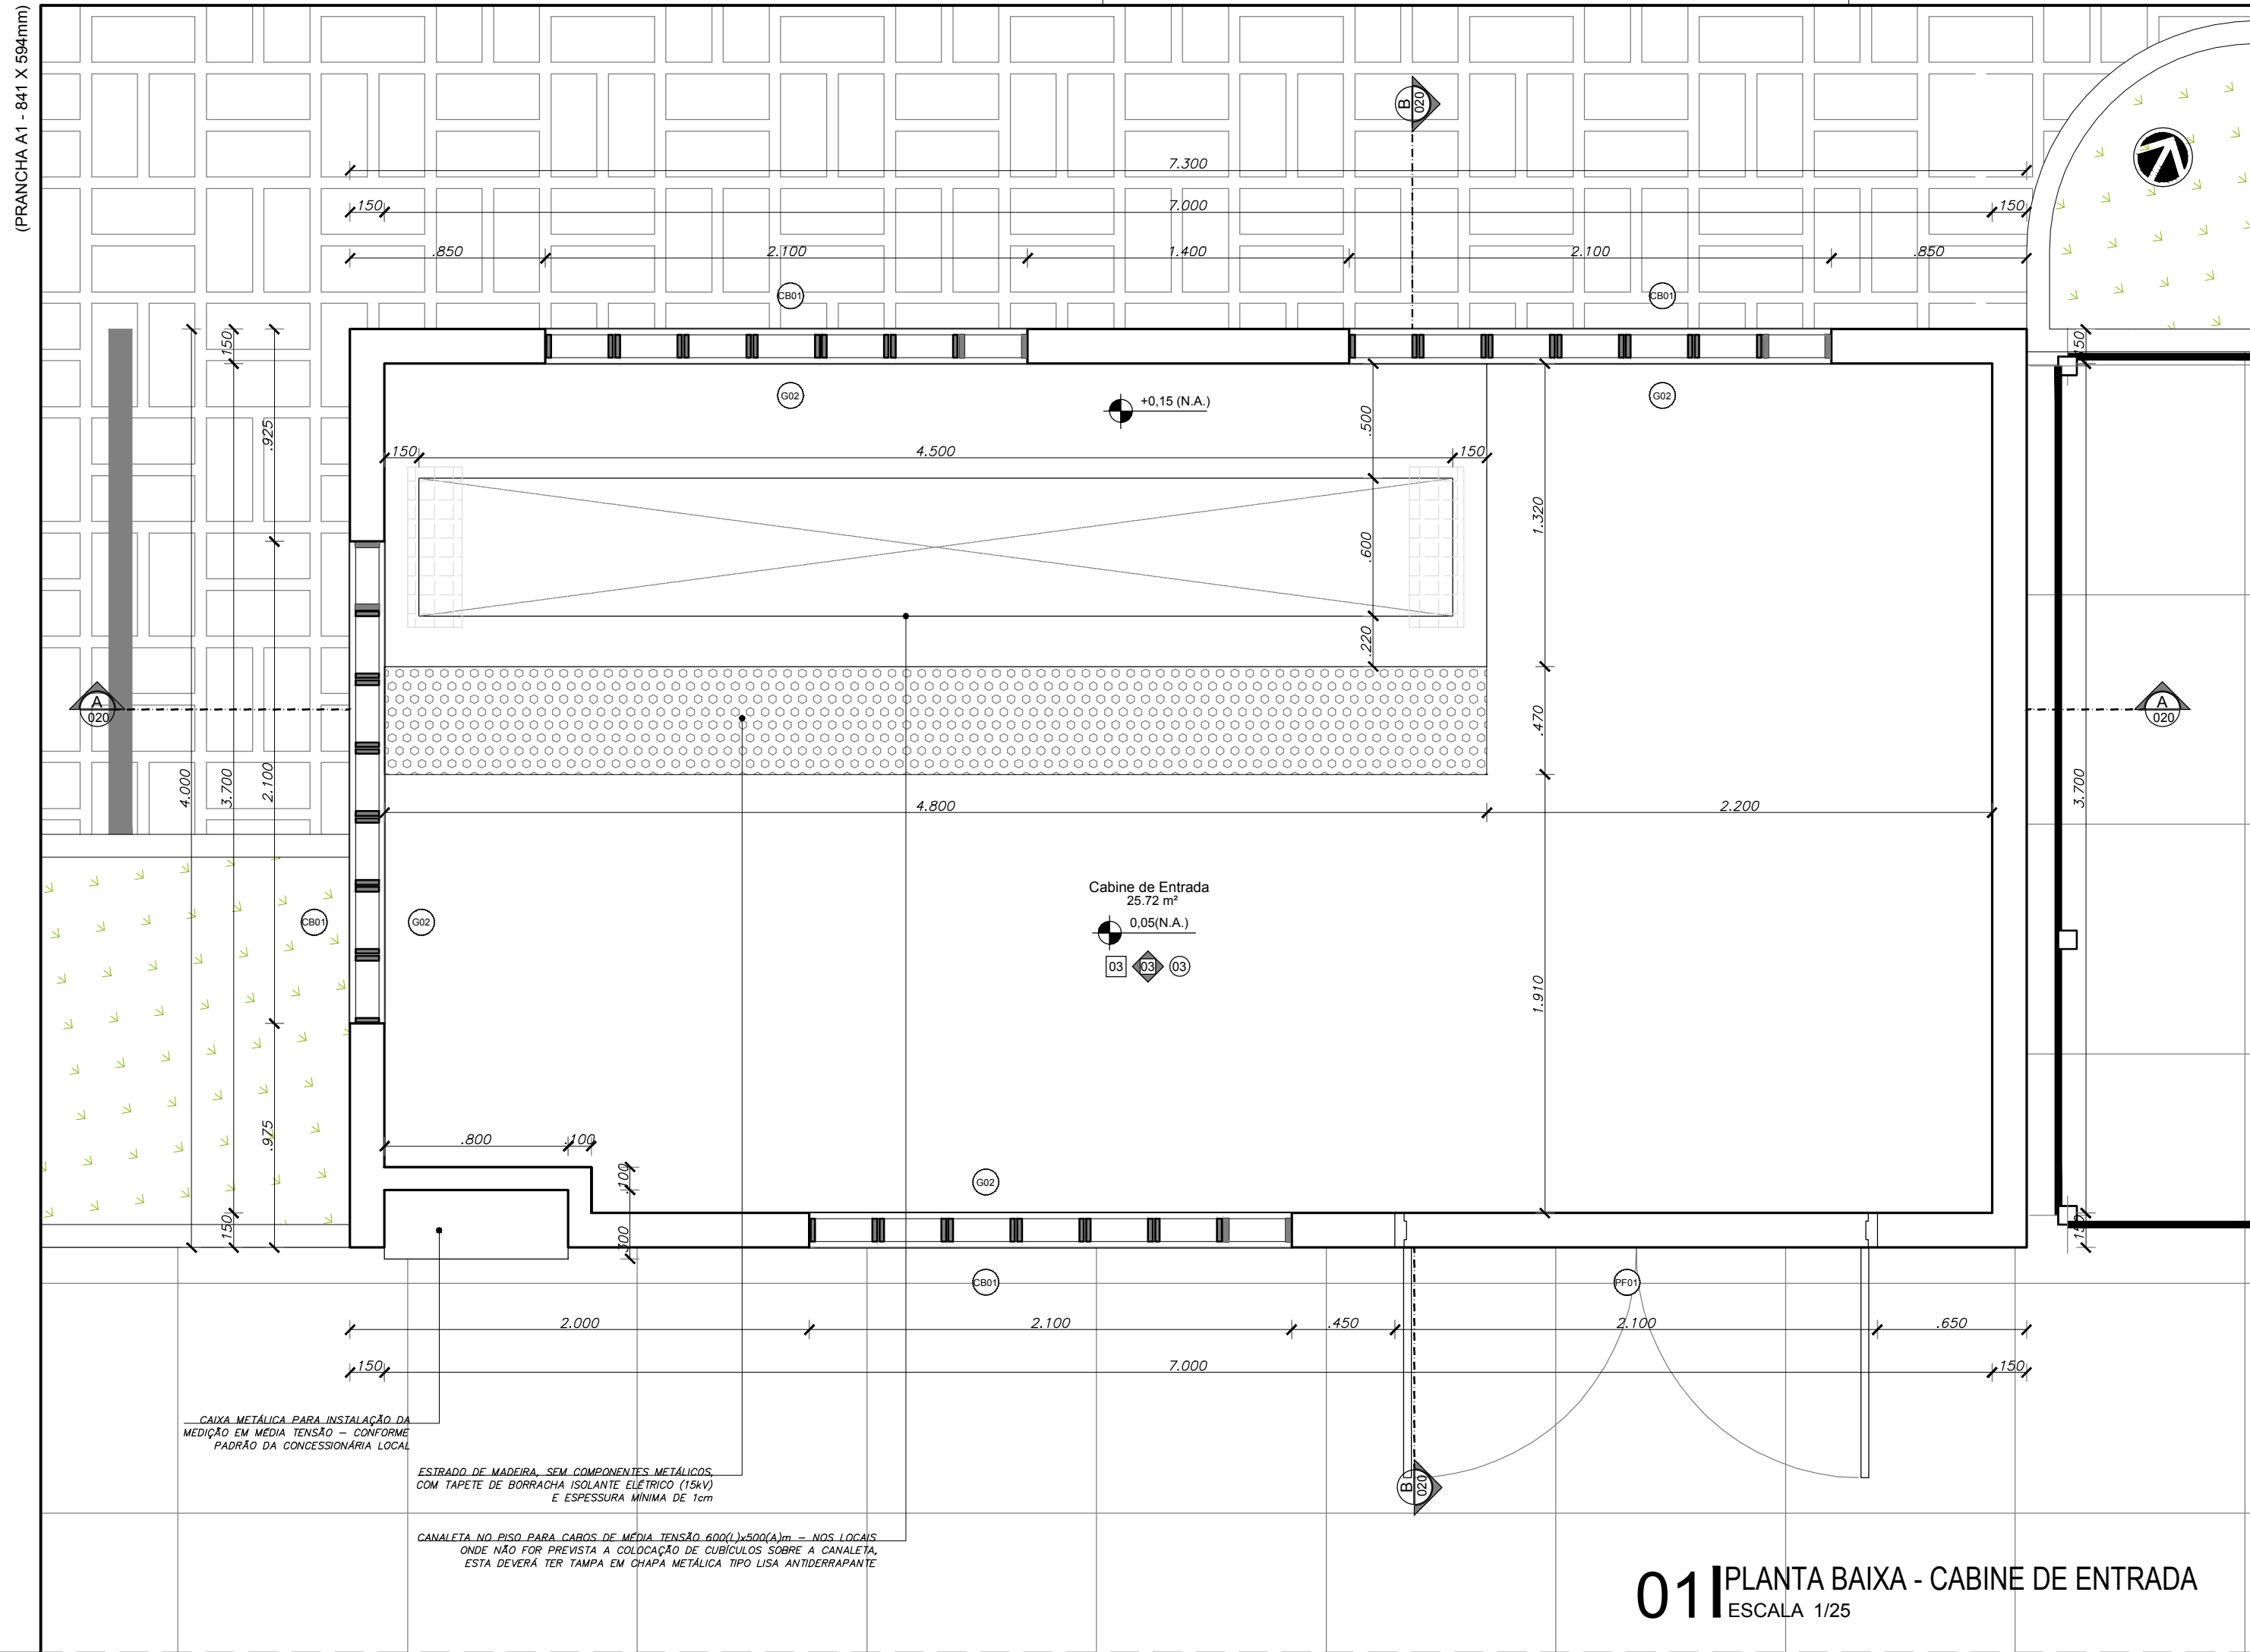


01 PLANTA BAIXA - CABINE DE ENTRADA
ESCALA 1/25

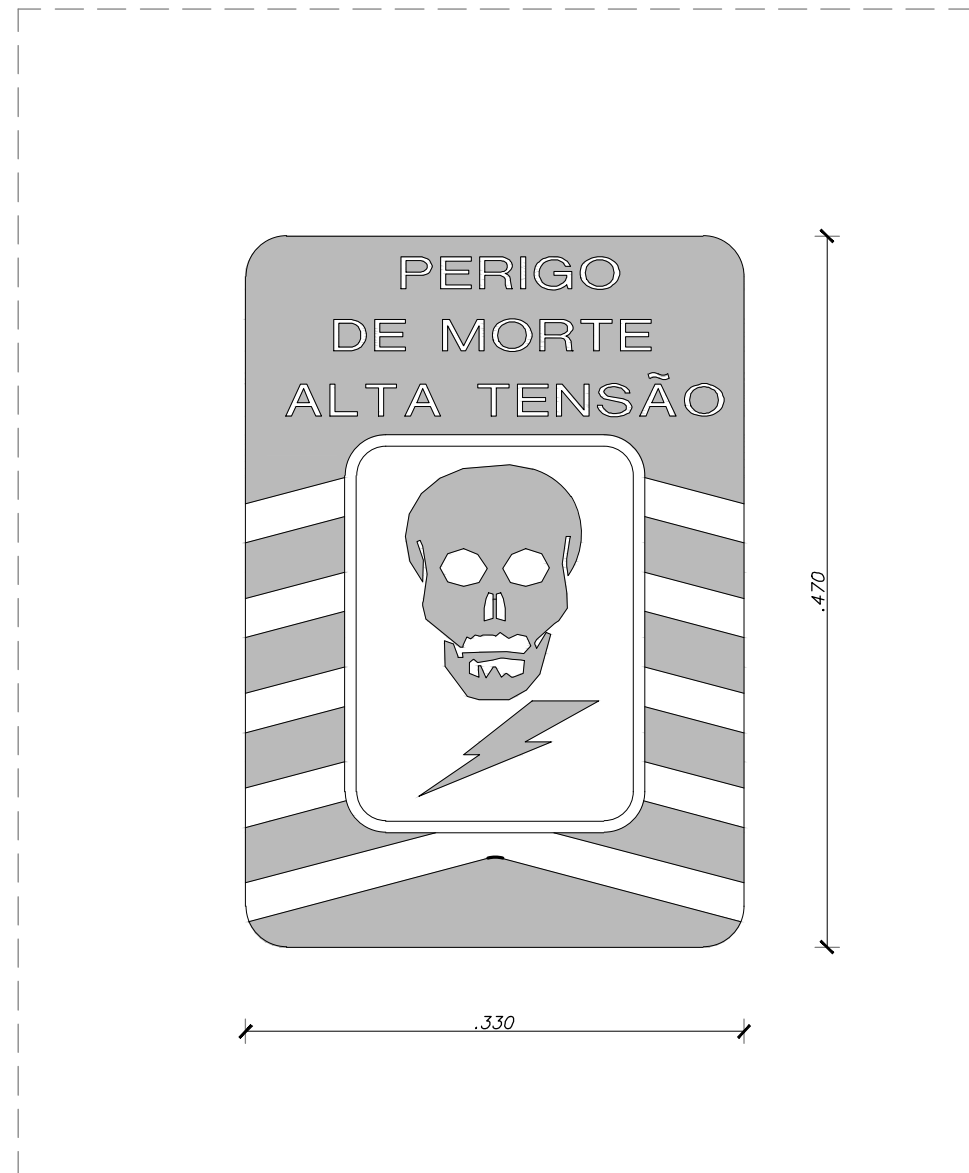


02 DETALHE - PLACA DE ADVERTÊNCIA
ESCALA 1/5

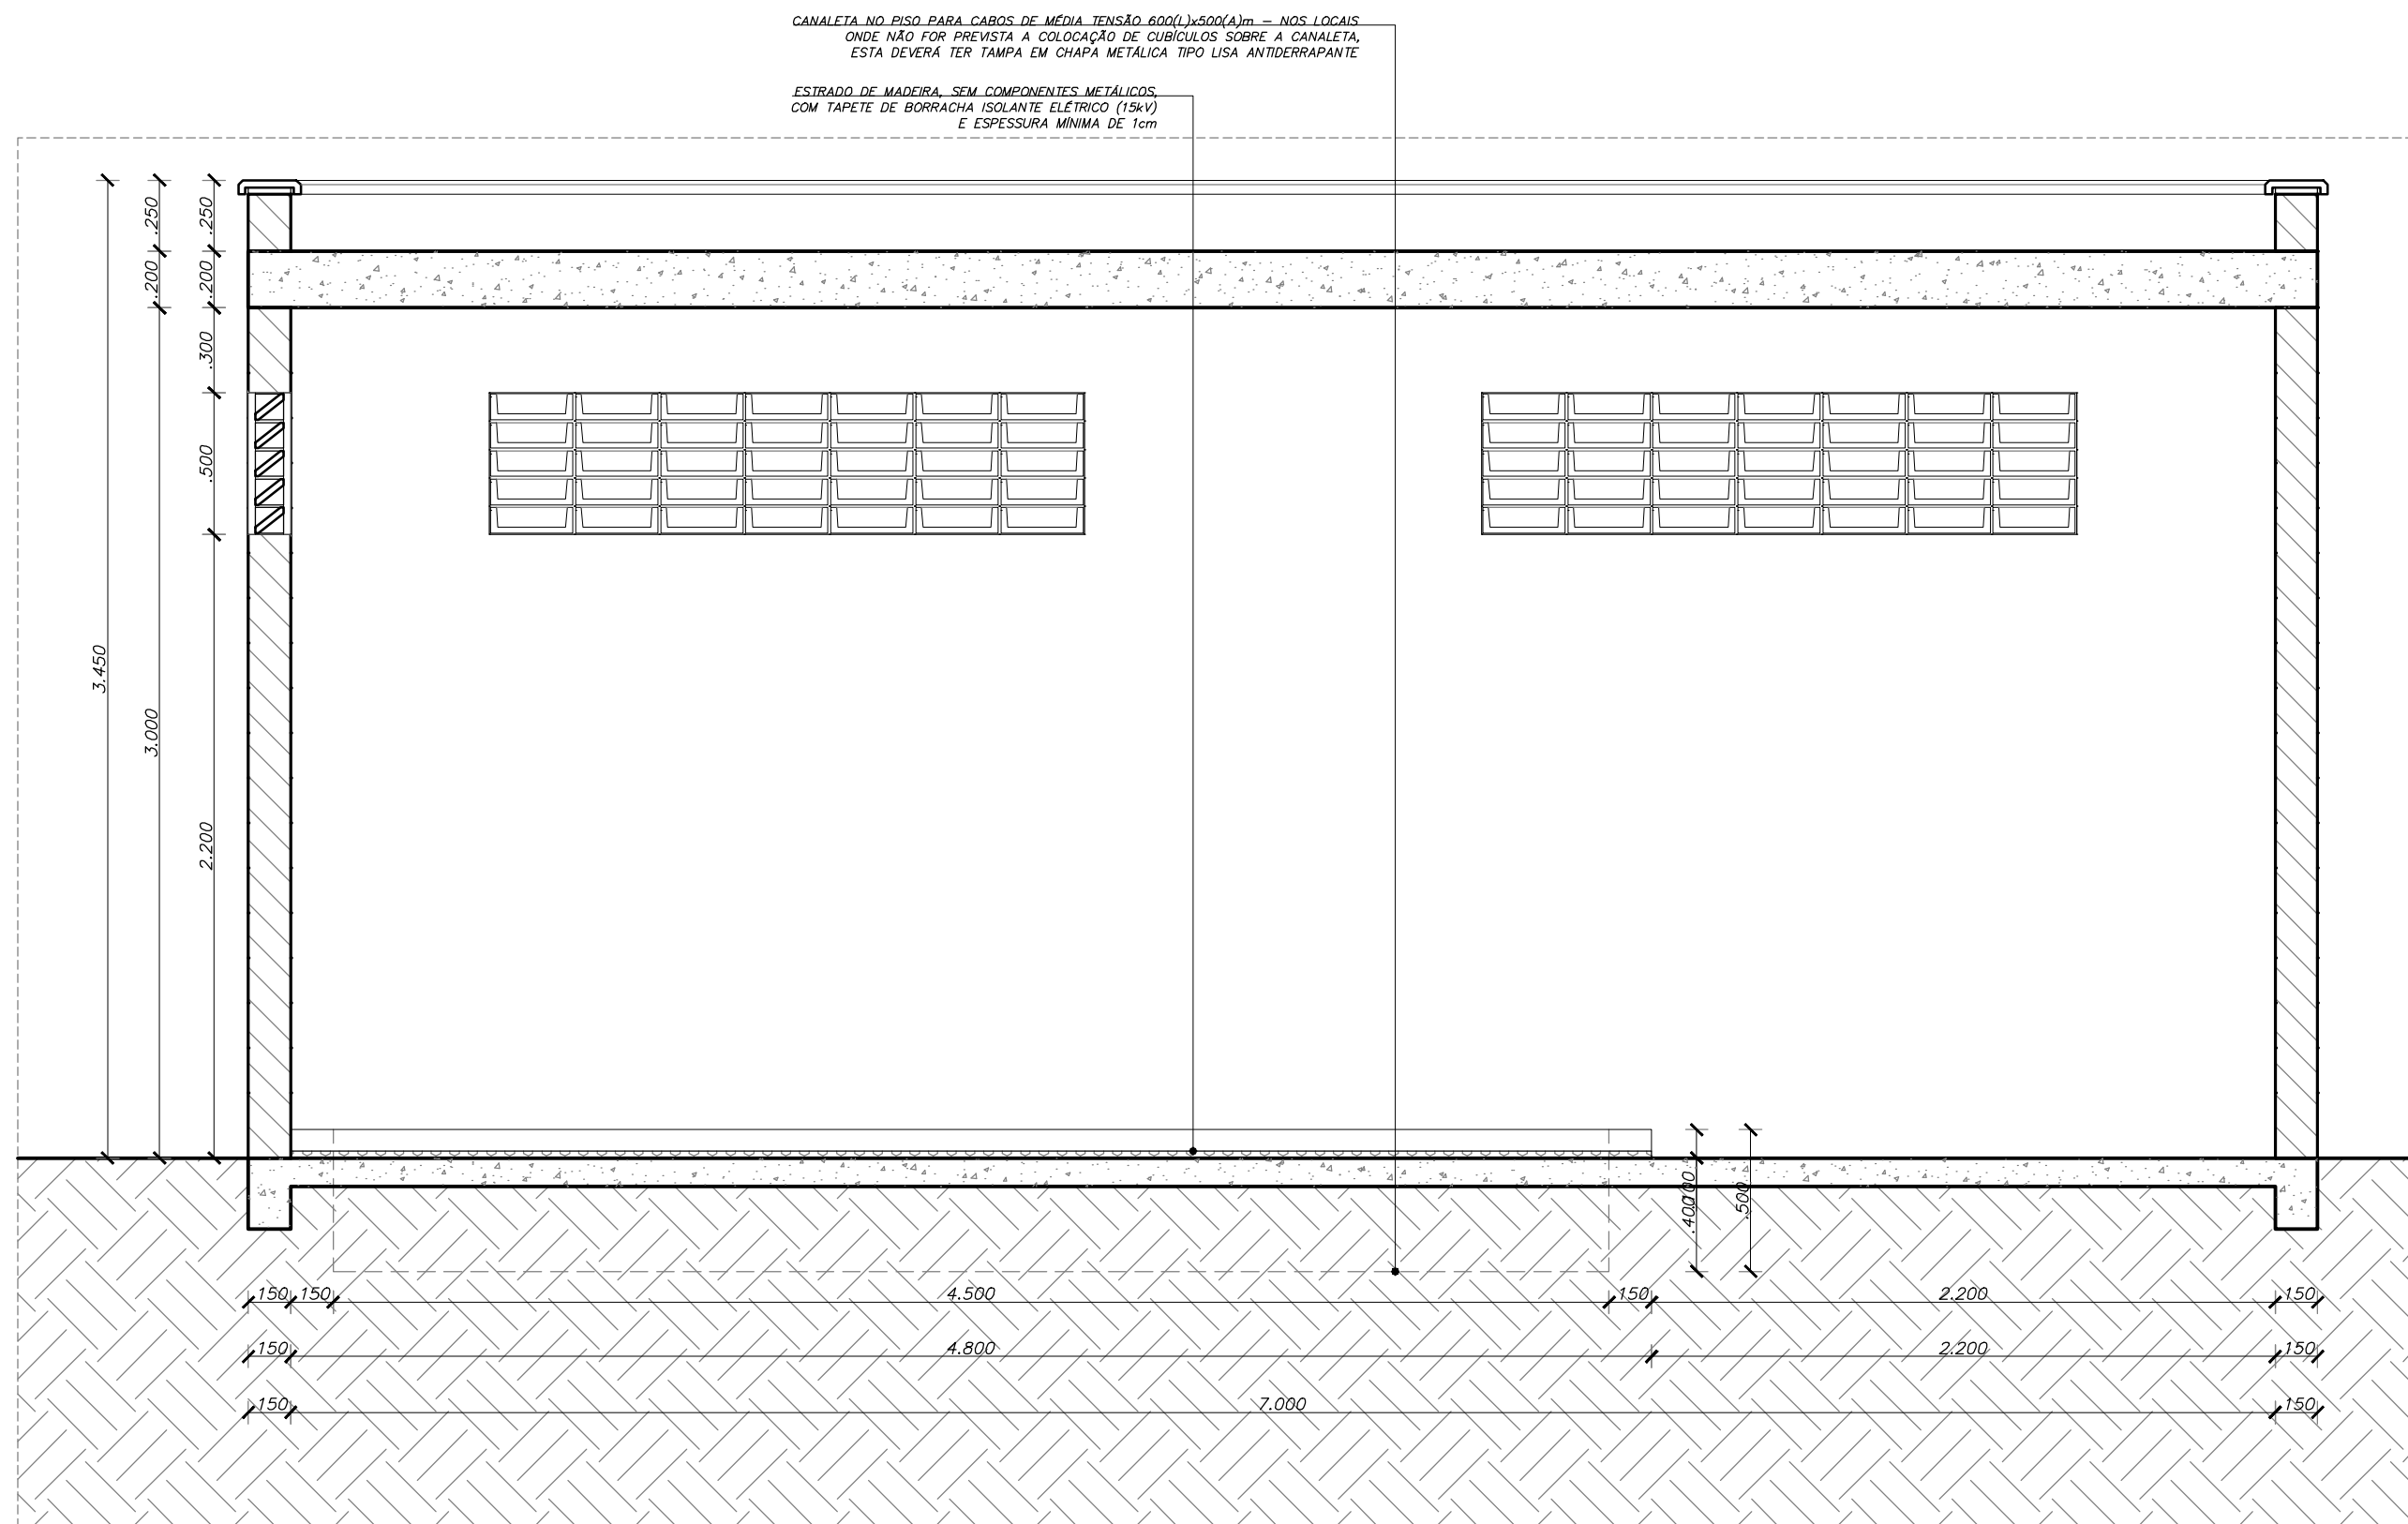

03 CORTE AA
ESCALA 1/25

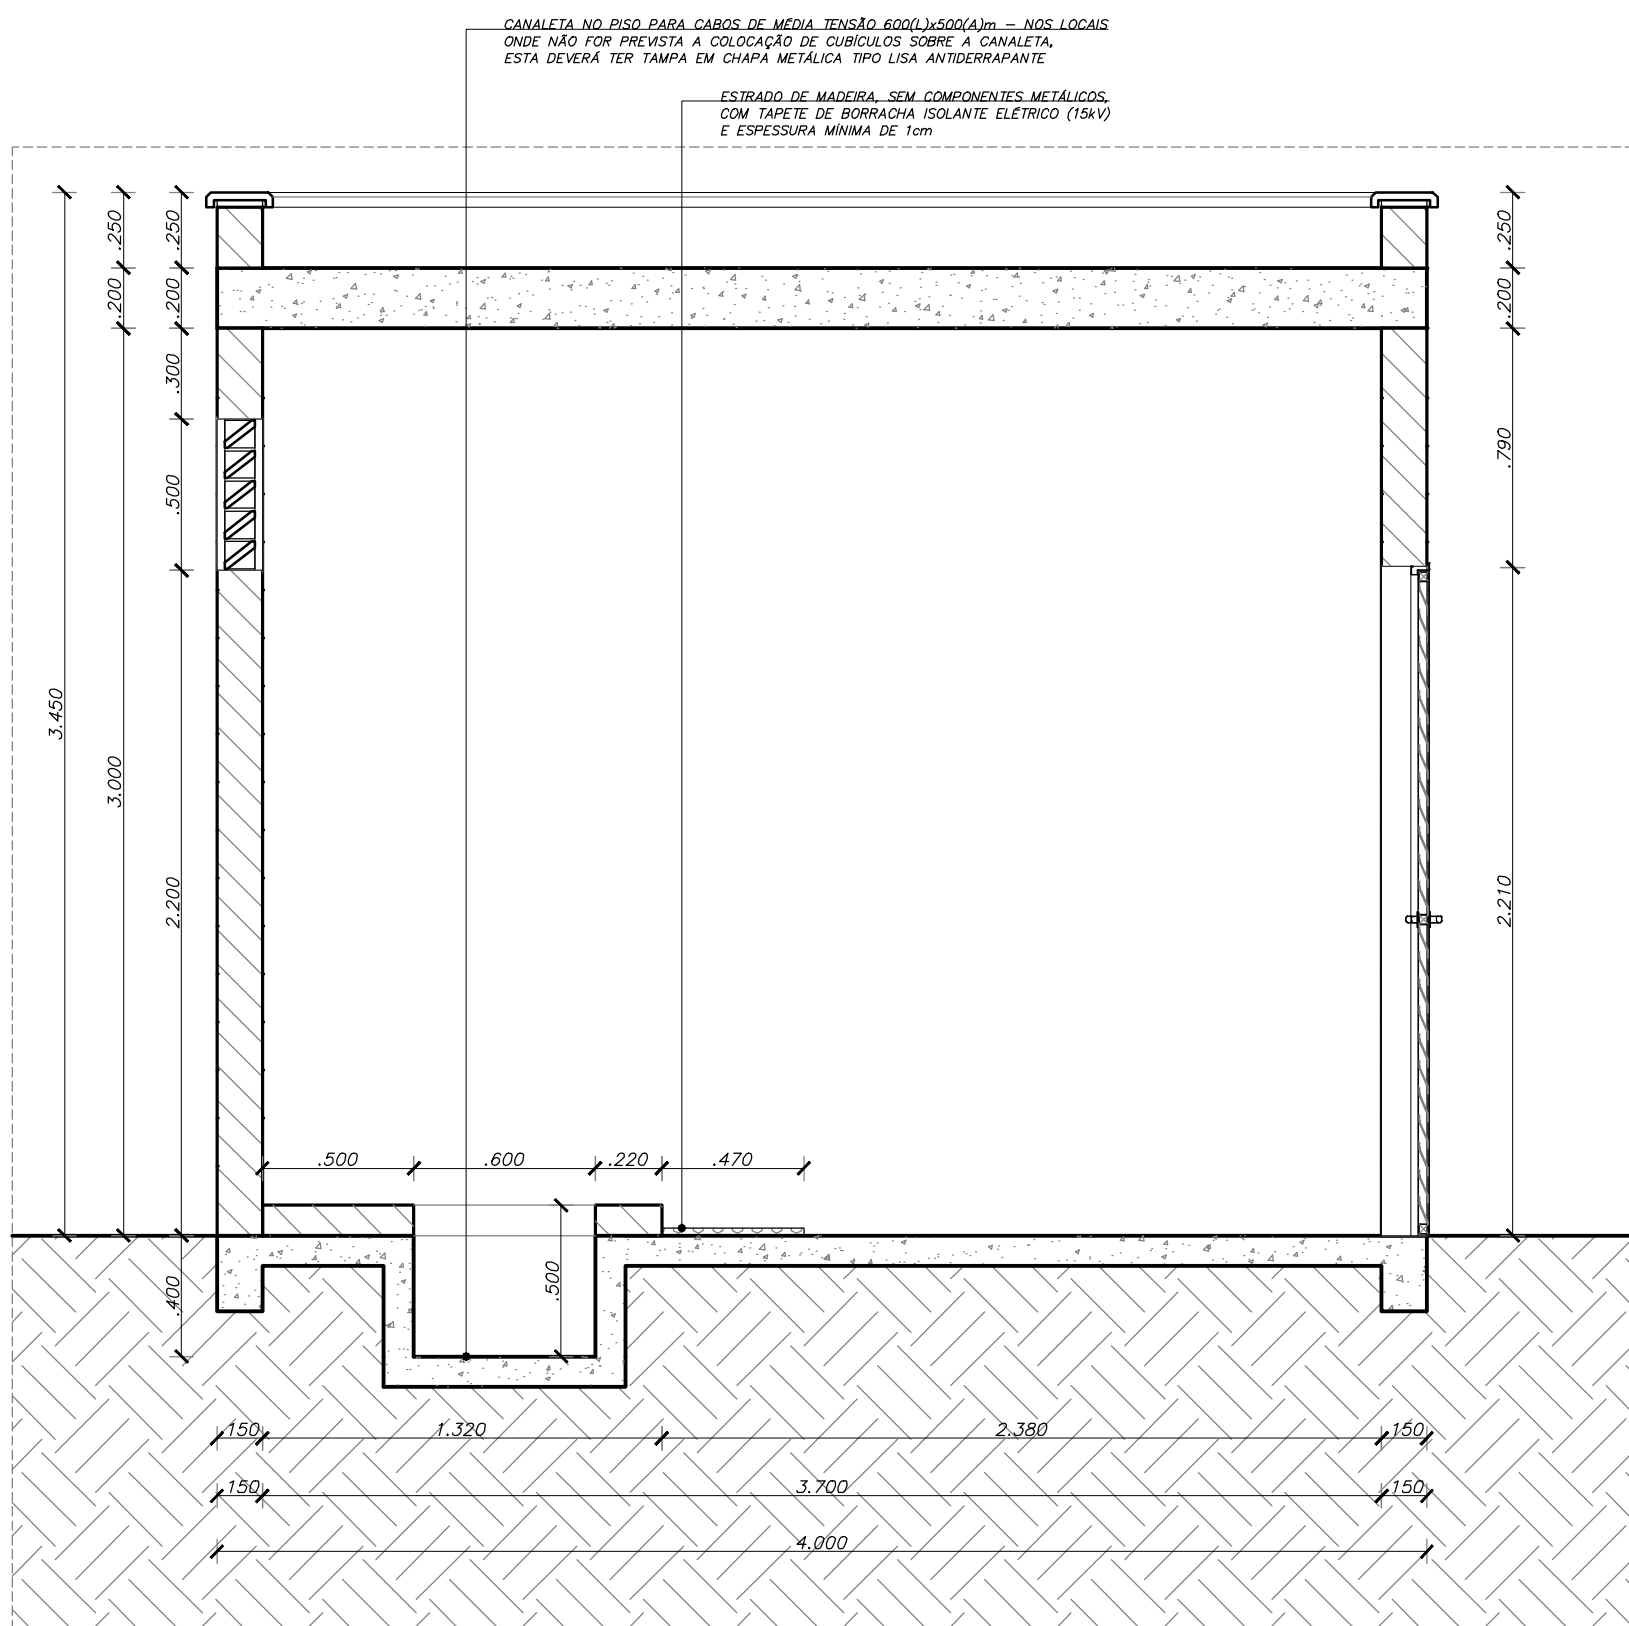

04 CORTE BB
ESCALA 1/25

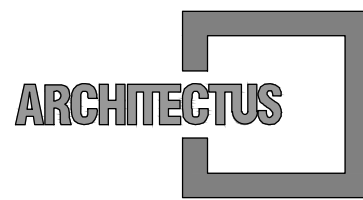

R. Canuto de Aguiar, n.1401
Fortaleza/CE - Tel:(85)3456-5000
architectusbr@gmail.com



Alameda Araguaia, n.2104, 2º andar
Barueri/SP - Tel:(11)2078-9000
comunicacao@mha.com.br

LEGENDA:

QUADRO TOTAL DE ESQUADRIAS_ANEXO SESAB										DESCRIÇÃO
NOM	QTDE	L_VÃO	H_VÃO	PEIT	L_ESQ	H_ESQ	FLS	MOV		
CB01	4	2.10	0.50	2.20	2.10	0.50	-	FIXO		Cobogo antichuva de concreto D=30x10x10cm
G01	1	2.50	2.08	-	16.06	2.08	-	FIXO		Gradi Belgio Linha Nyltor 3D
G02	4	2.00	0.50	2.20	2.10	0.50	-	FIXO		Tela metálica zincada com malha de 13mm
GL1	3	3.85	3.05	-	3.80	3.05	04	FIXOMAX		Glazing em perfil de alumínio anodizado natural com vidro laminado 4 + 4 mm refletivo de controle solar
GL2	1	25.90	3.05	-	25.85	3.05	28	FIXOMAX		Glazing em perfil de alumínio anodizado natural com vidro laminado 4 + 4 mm refletivo de controle solar
GL3	2	25.90	3.05	-	25.85	3.05	28	FIXOMAX/ABRIR		Glazing em perfil de alumínio anodizado natural com vidro laminado 4 + 4 mm refletivo de controle solar
GL4	1	61.85	11.05	-	61.80	11.05	59	FIXO		Glazing em perfil de alumínio anodizado natural com vidro float incolor 4mm (Usar vidro pontilhado nos sanitários)
JA01	27	0.65	0.65	2.42	0.60	0.60	01	MAX		Janela em alumínio anodizado natural e vidro float incolor 4mm (Usar vidro pontilhado nos sanitários)
JA02	4	0.55	0.55	2.40	0.50	0.50	01	FIXA		Perfil de aço e vidro armado
PA01	3	1.15	2.15	-	1.10	2.10	01	GIRO		Porta em alumínio natural e vidro laminado refletivo 6mm
PA02	1	0.85	1.25	0.15	0.80	1.20	01	GIRO		Porta em alumínio natural com venezianas fixas
PA03	4	1.05	2.15	0.15	1.00	2.10	01	GIRO		Porta em alumínio natural com venezianas fixas
PA04	1	1.25	2.15	0.15	1.20	2.10	02	GIRO		Porta em alumínio natural com venezianas fixas
PCF1	5	0.95	2.15	-	0.90	2.10	1	GIRO		Porta Corta-Fogo P100 em chapa de aço zincado com pintura epoxi branca com barra anti-pânico interna e maçaneta externa
PF01	1	2.05	2.25	-	2.00	2.20	02	GIRO		Porta em tubo de aço e veneziana em chapa de aço e=1.21mm com pintura em tinta PU cor chumbo
PM01	2	0.75	2.15	-	0.70	2.10	01	GIRO		Porta de madeira com núcleo sarrafeado chapa lisa em HDF, acabamento em laminado natural para venez
PM02	25	0.85	2.15	-	0.80	2.10	01	GIRO		Porta de madeira com núcleo sarrafeado chapa lisa em HDF, acabamento em laminado natural para venez
PM03	2	0.95	2.15	-	0.90	2.10	01	GIRO		Porta de madeira com núcleo sarrafeado chapa lisa em HDF, acabamento em laminado natural para venez
PM04	6	0.95	2.15	-	0.90	2.10	01	GIRO		Porta de madeira com núcleo sarrafeado chapa lisa em HDF, acabamento em laminado natural para venez (com barra acessível em aço inox)
PM05	2	1.05	2.15	-	1.00	2.10	01	GIRO		Porta de madeira com núcleo sarrafeado chapa lisa em HDF, acabamento em laminado natural para venez
PM06	1	1.65	2.15	-	1.60	2.10	02	GIRO		Porta de madeira com núcleo sarrafeado chapa lisa em HDF, acabamento em laminado natural para venez
PM07	15	0.60	1.60	-	0.60	1.60	01	GIRO		Porta em compensado naval 20mm revestida com laminado melamínico fórmica, acabamento liso na cor branca
PV01	1	1.95	2.20	-	1.95	2.20	02	GIRO		Vidro temperado incolor e = 10mm e ferragens em aço inox
PV02	1	2.00	2.20	-	2.00	2.20	02	GIRO		Vidro temperado incolor e = 10mm e ferragens em aço inox
PV03	2	1.60	2.50	-	1.60	2.50	02	FIXO/GIRO		Vidro temperado incolor e = 10mm e ferragens em aço inox
PV04	2	1.80	2.50	-	1.80	2.50	02	GIRO		Vidro temperado incolor e = 10mm e ferragens em aço inox
PV05	1	2.00	2.50	-	2.00	2.50	02	FIXO/GIRO		Vidro temperado incolor e = 10mm e ferragens em aço inox
PV06	3	2.40	2.50	-	2.40	2.50	02	FIXO/GIRO		Vidro temperado incolor e = 10mm e ferragens em aço inox
PV07	8	3.60	2.50	-	3.60	2.50	04	FIXO/GIRO		Vidro temperado incolor e = 10mm e ferragens em aço inox
PV08	1	4.00	2.50	-	4.00	2.50	04	FIXO/GIRO		Vidro temperado incolor e = 10mm e ferragens em aço inox
PV09	3	4.50	2.50	-	4.50	2.50	05	FIXO/GIRO		Vidro temperado incolor e = 10mm e ferragens em aço inox
PV10	2	5.40	2.50	-	5.40	2.50	06	FIXO/GIRO		Vidro temperado incolor e = 10mm e ferragens em aço inox
PV11	1	5.40	2.50	-	5.40	2.50	06	FIXO/GIRO		Vidro temperado incolor e = 10mm e ferragens em aço inox
SH01	4	1.05	1.85	0.30	1.00	1.80	02	GIRO		Porta em madeira maciça de reflorestamento com MDF e laminado melamínico na cor branco fosco
SH02	9	1.25	1.85	0.30	1.20	1.80	02	GIRO		Porta em madeira maciça de reflorestamento com MDF e laminado melamínico na cor branco fosco
SH03	1	2.05	1.85	0.30	2.00	1.80	03	GIRO		Porta em madeira maciça de reflorestamento com MDF e laminado melamínico na cor branco fosco
V01	2	3.00	1.30	1.20	3.00	1.30	03	FIXA		Visor em vidro temperado incolor e = 10mm e perfil de alumínio cor natural
V02	7	5.00	1.30	1.20	5.00	1.30	05	FIXA		Visor em vidro temperado incolor e = 10mm e perfil de alumínio cor natural
VZ01	2	17.40	11.00	-	17.20	10.90	03	FIXO		Panel em aluzinc anodizado natural, 84R hunderdoughs ou similar

SUP.	COD.	ATMIDADE	INSCRIÇÃO	F/I
FIRMA: ARCHITECTUS S/S EPP				
LOCAL: RUA CANUTO DE AGUIAR, 1401C - MERCELES				
CEP: 60.160-120 FORTALEZA - CE				

ISS-P

ISS-C

Proprietário:
Construção:

Mariana Furlani Furlani
Mariana Furlani Furlani
CAU: A26182-3

CREA/CAU

CREA/CAU

APROVO BOMBEIROS

APROVO PREFEITURA

00	Emissão inicial	04/04/2018	Mariana F.	Mariana F.
Revisão n°	Descrição	Data	Projeto	Aprovação



PROSUS
SECRETARIA DE SAÚDE DO ESTADO DA BAHIA-SESAB



Unidade/Órgão: CENTRAL INTEGRADA DE COMANDO E CONTROLE	Proprietário: SEC. DE SAÚDE DO ESTADO DA BAHIA
Endereço: Centro Administrativo da Bahia - 4ª Avenida, 400	Município: SALVADOR
Nome do projeto: PROJETO EXECUTIVO ARQUITETURA	Bairro: CAB
Título da folha: DETALHAMENTO CABINE DE ENTRADA	Escala: INDICADA
Responsável técnico: MARIANA FURLANI CAU: A26182-3	Data: ABRIL/2018
Arquivo: 029_PE_020_ARQ_CICC_R00.dwg	Folha: ARQ 020 044
Coord. elab. de projetos: MARIA TEREZA DE CARVALHO BRAGA CAU: A15553-2	Desenho: PAULO ANDRÉ
Topógrafo:	