




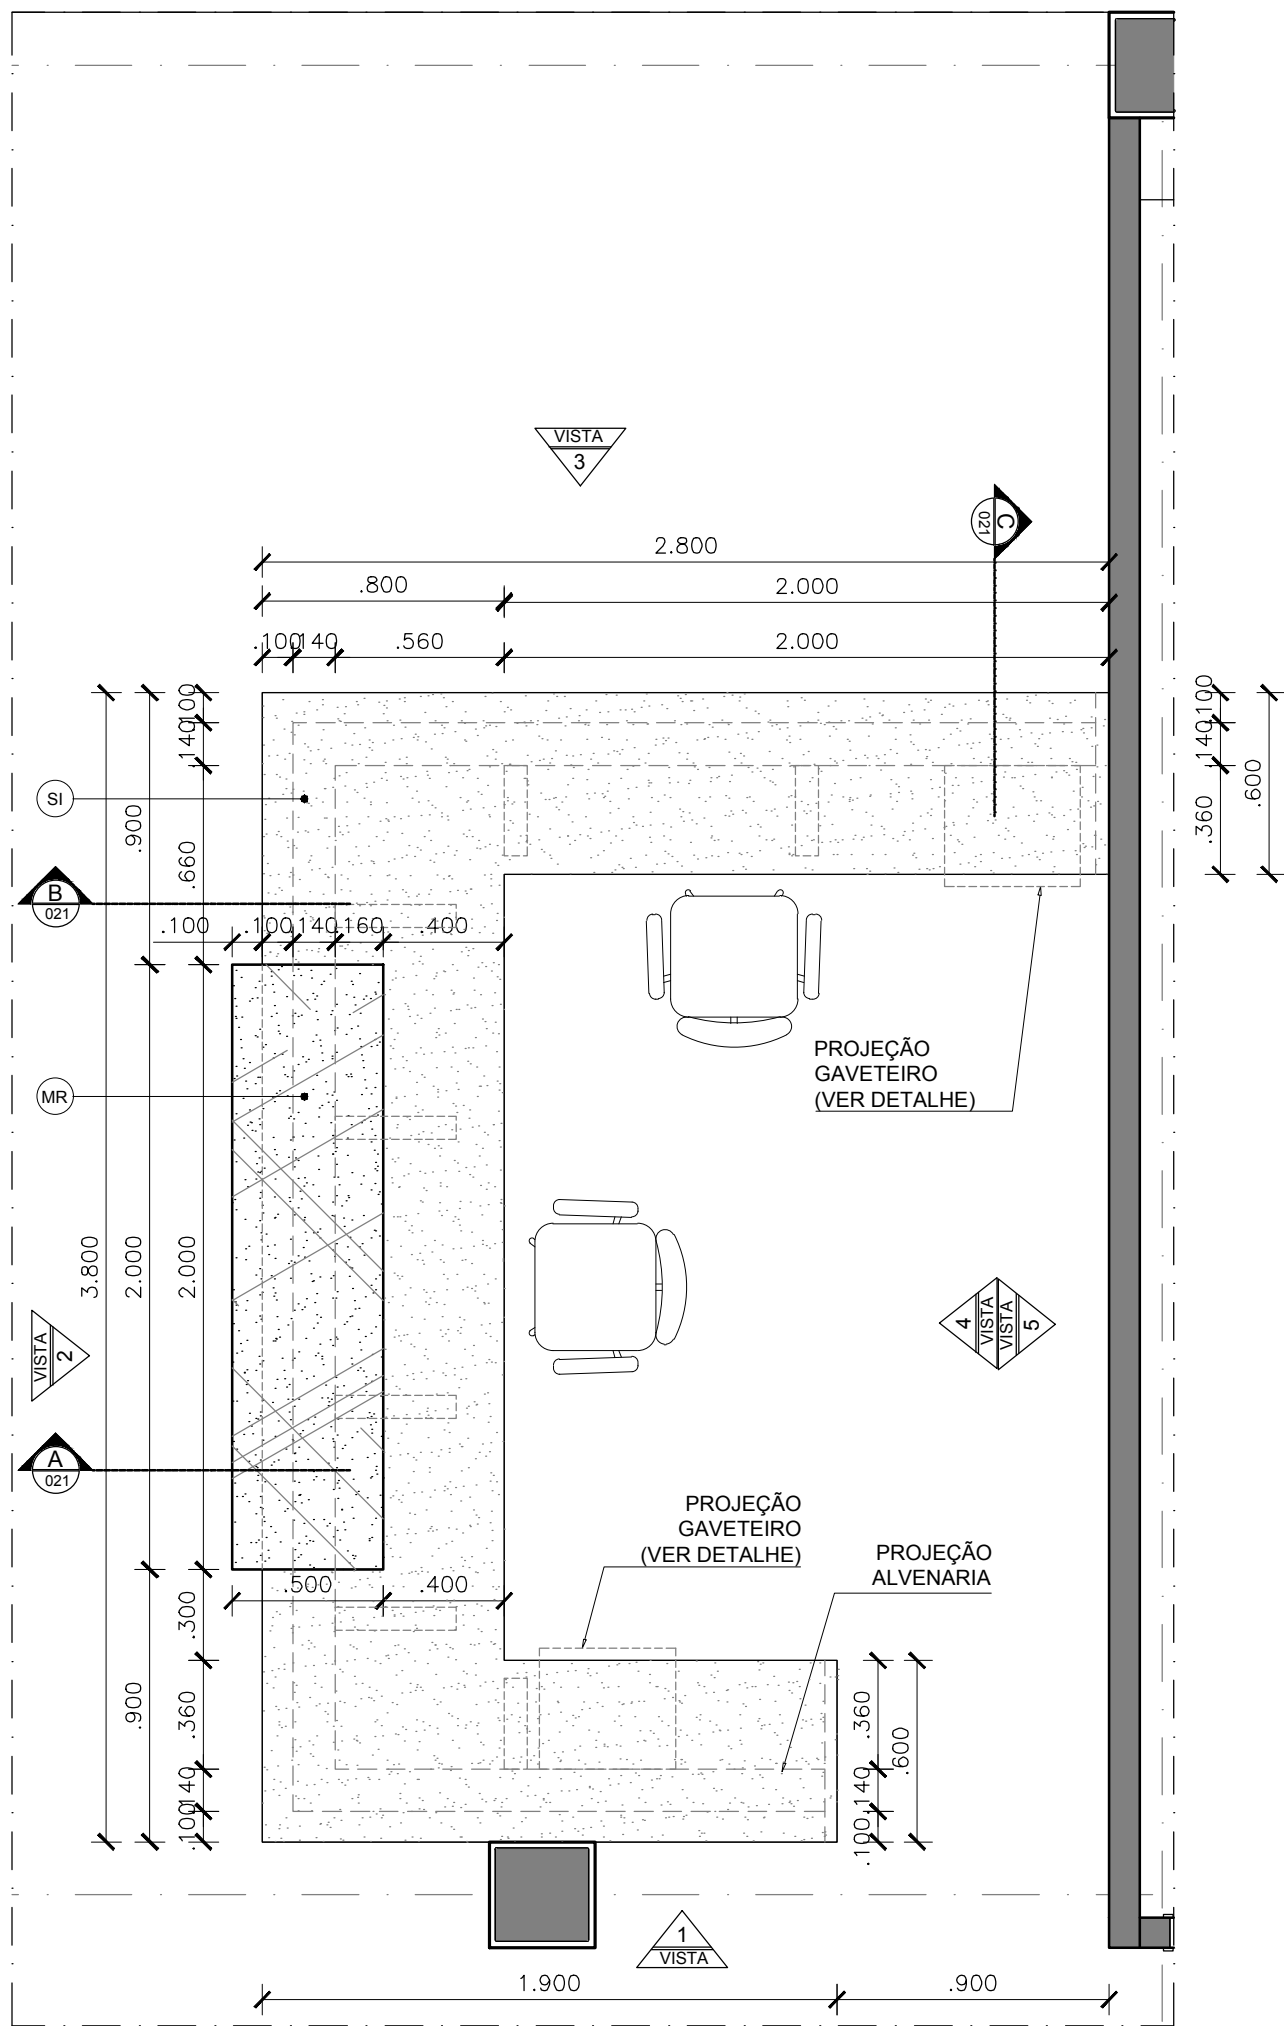


01 PLANTA BAIXA_Balcão Recepção
ESCALA 1/25

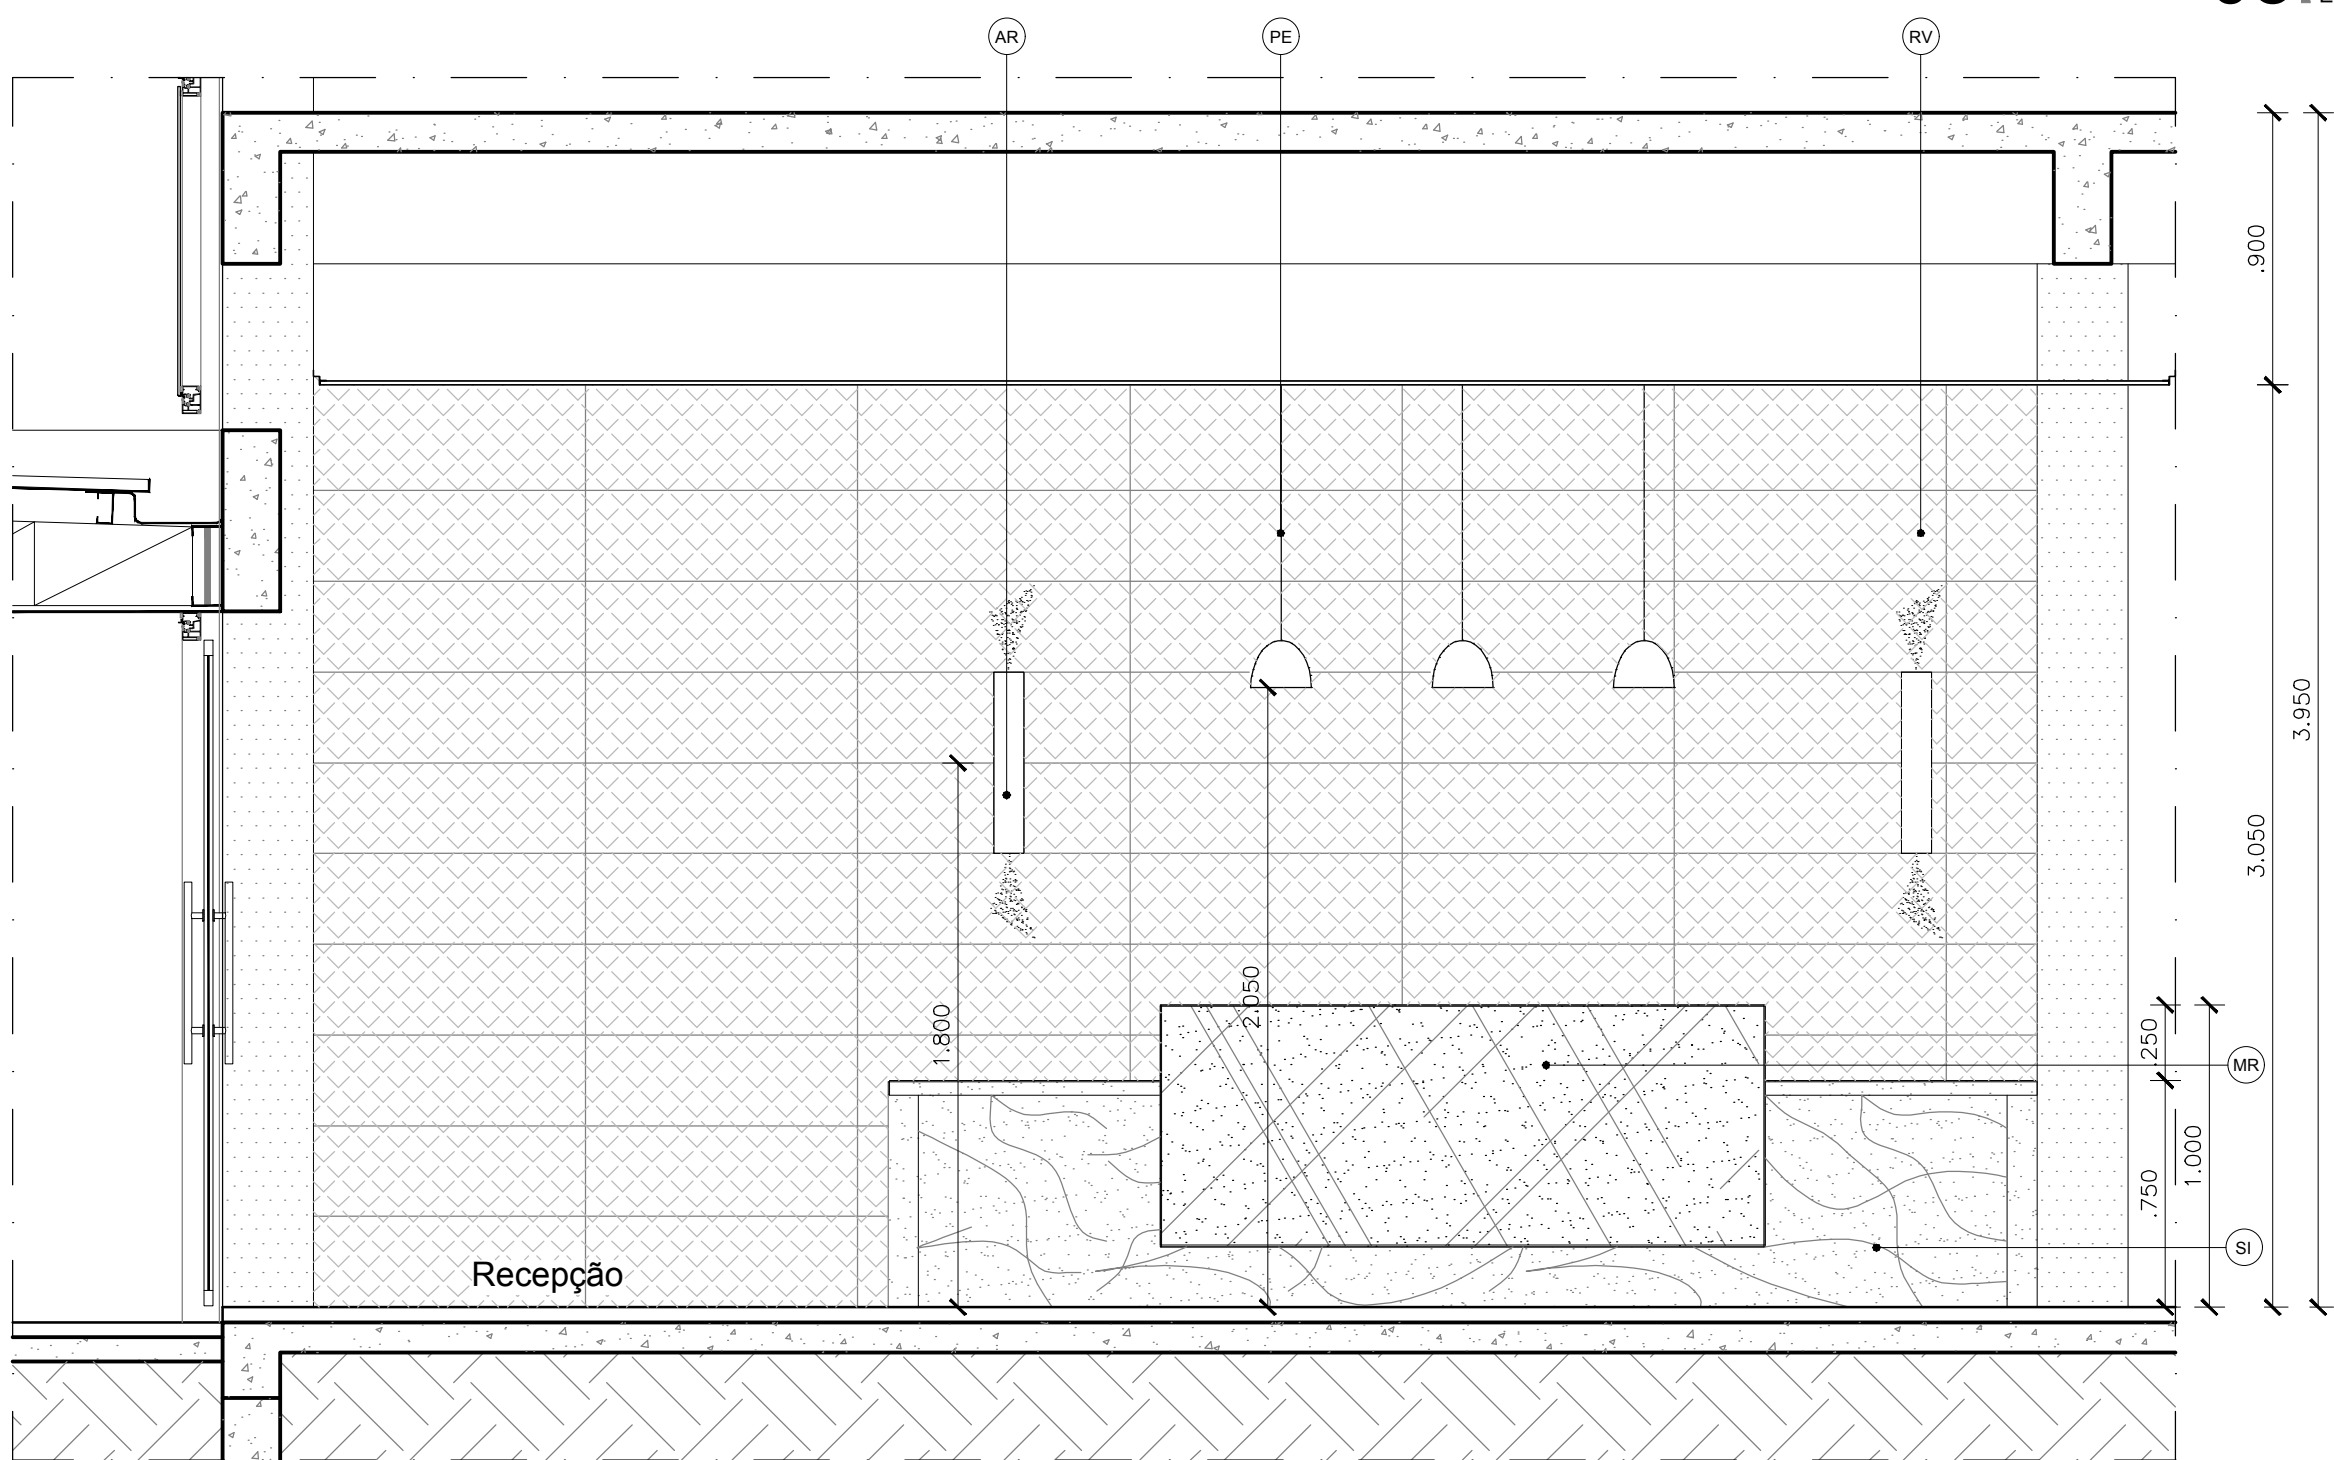


10 VISTA 05
ESCALA 1/25

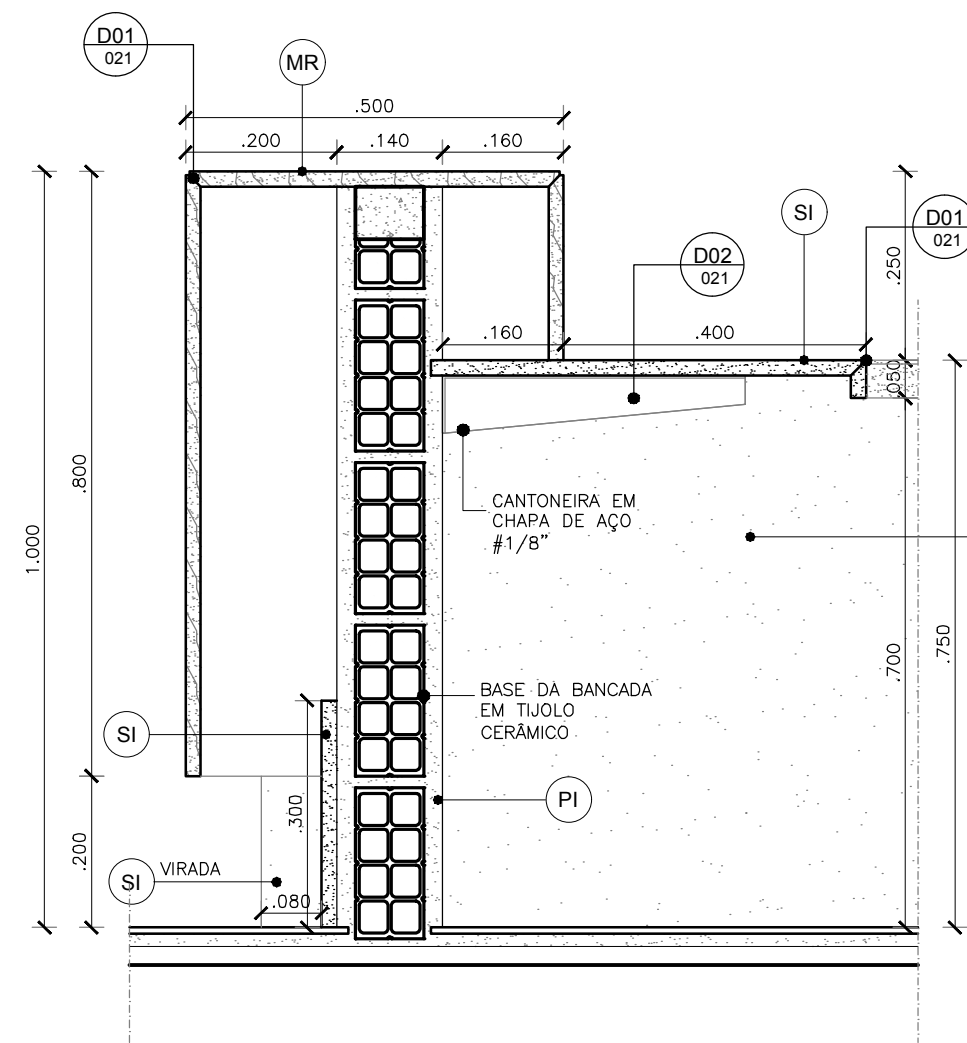


02 Corte A
ESCALA 1/10

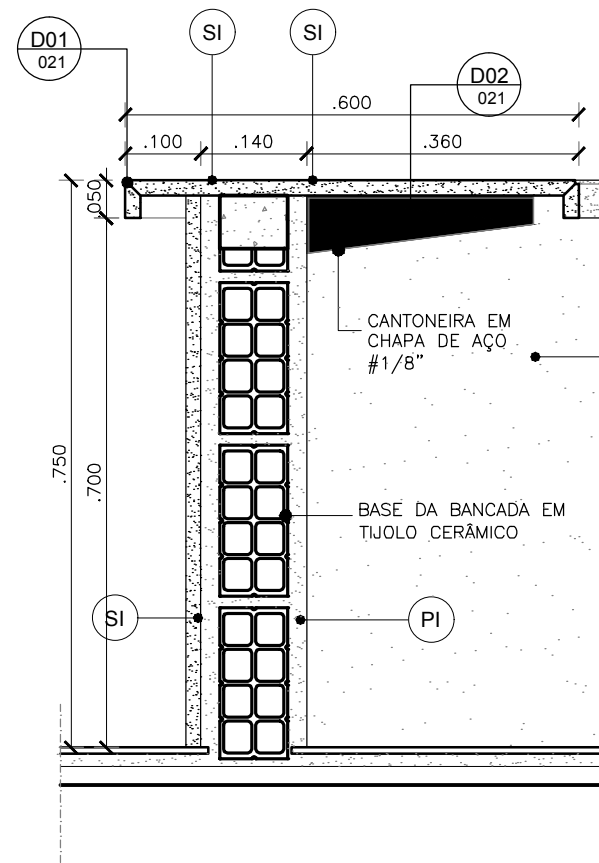


03 Corte B
ESCALA 1/10

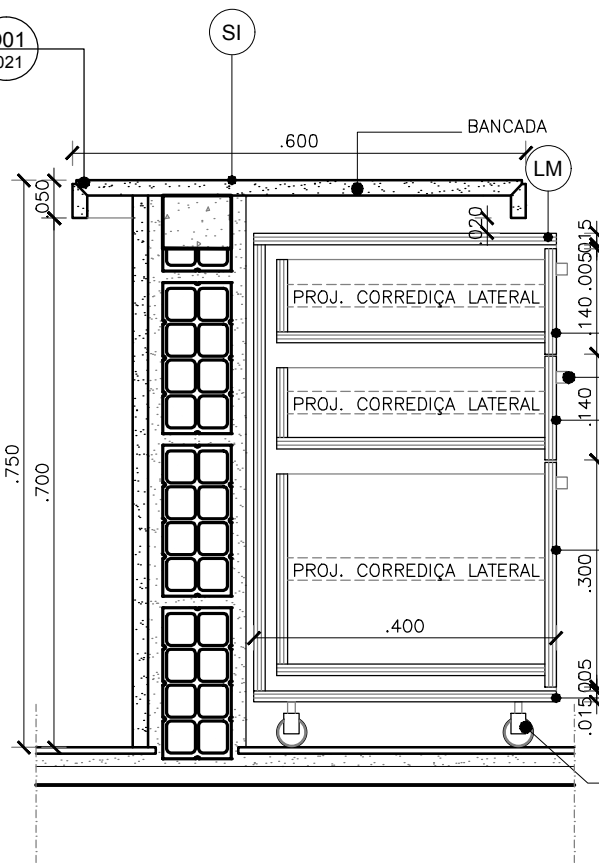


04 Corte C
ESCALA 1/10

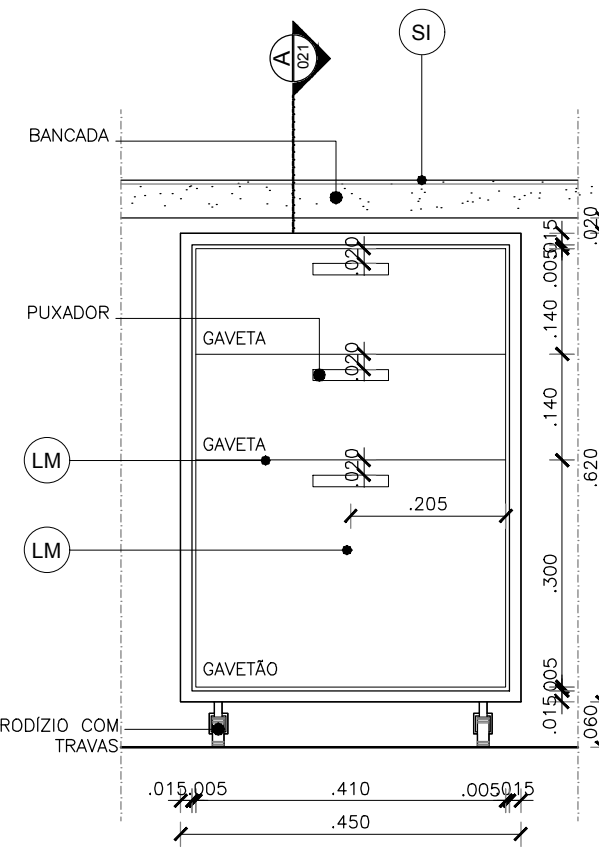


05 Vista Gaveteiro 01
ESCALA 1/10

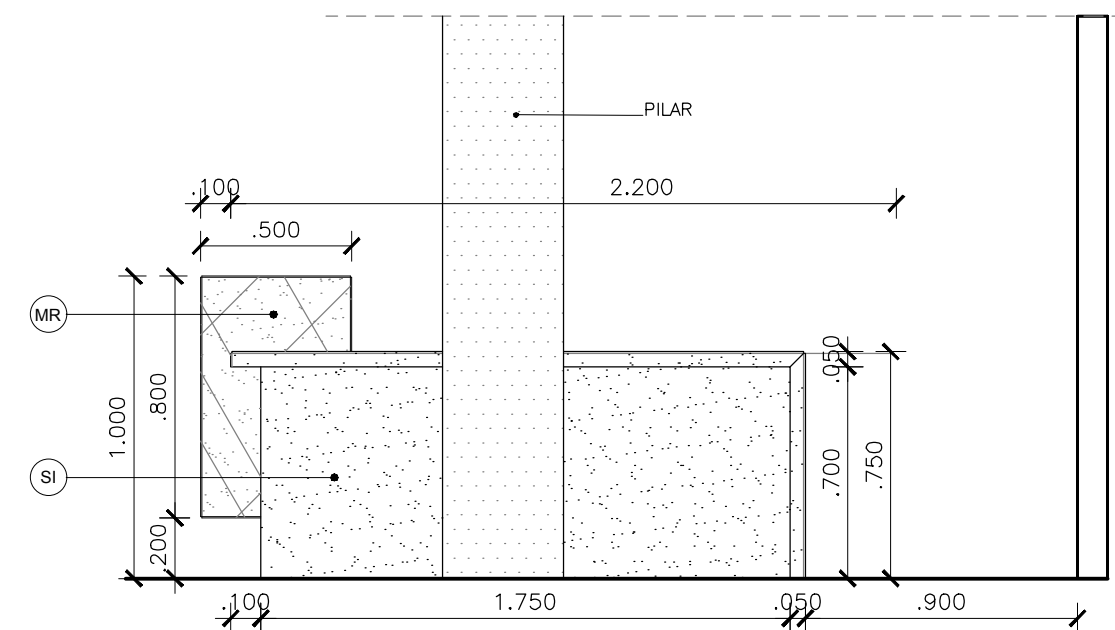


06 VISTA 01
ESCALA 1/25

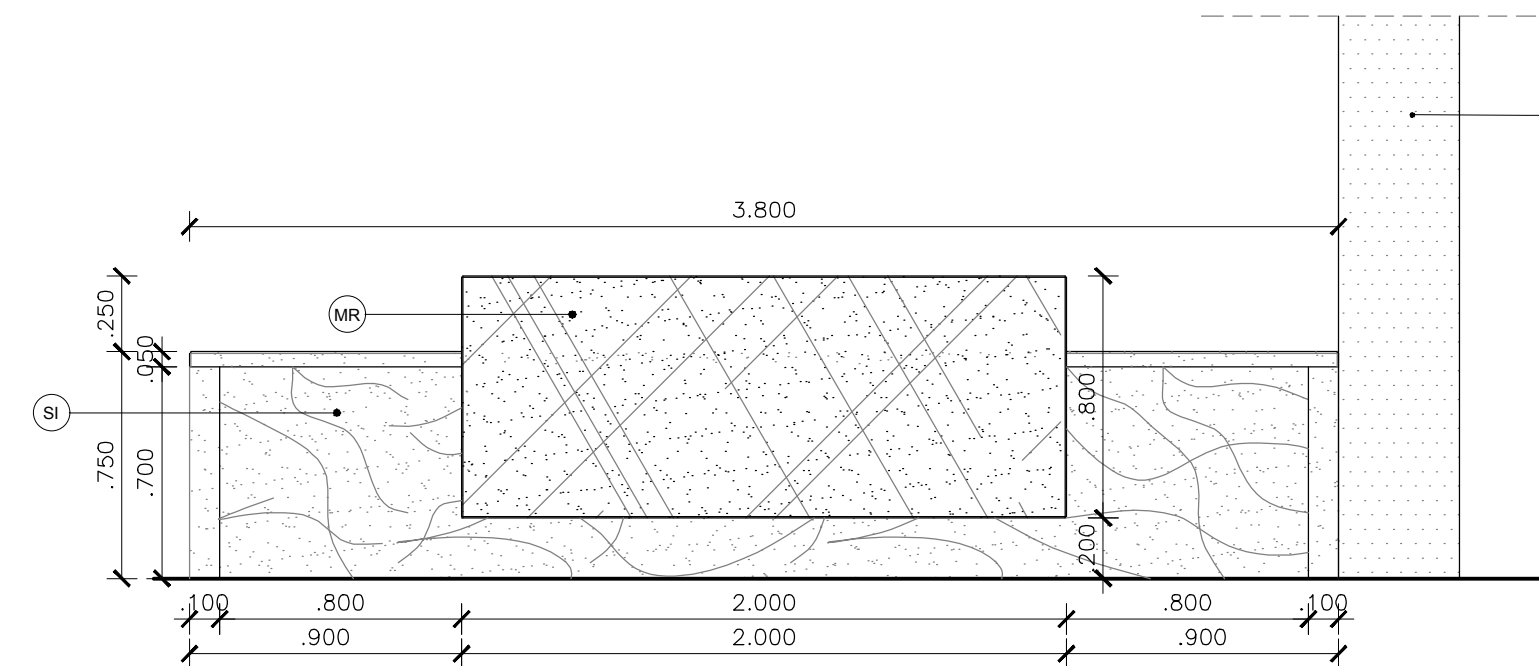


07 VISTA 02
ESCALA 1/25

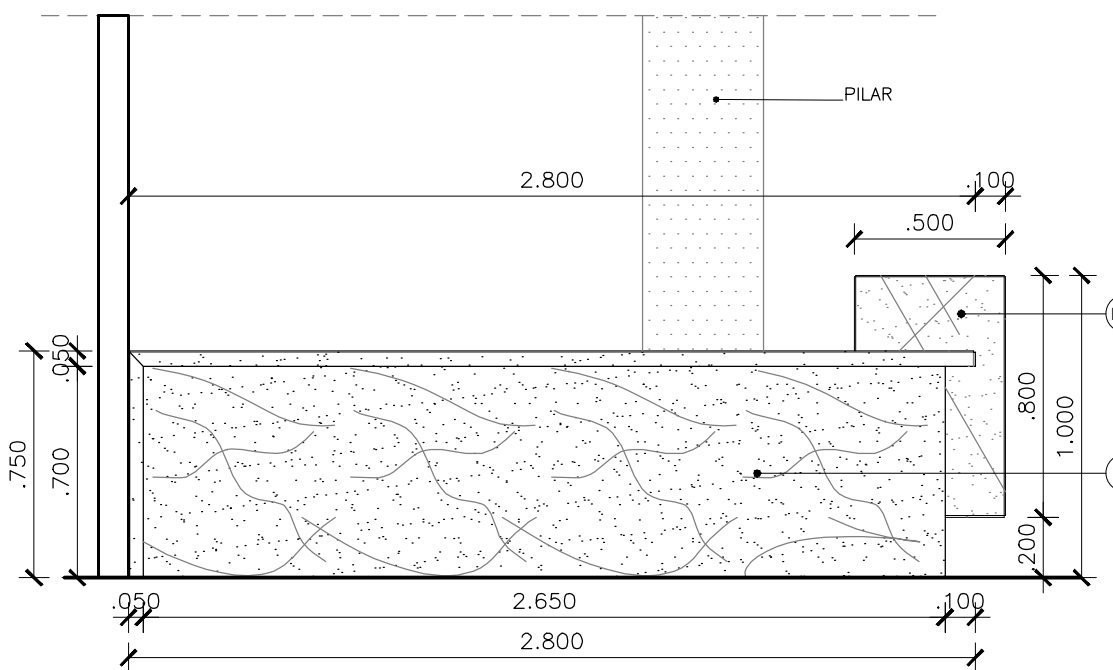


08 VISTA 03
ESCALA 1/25

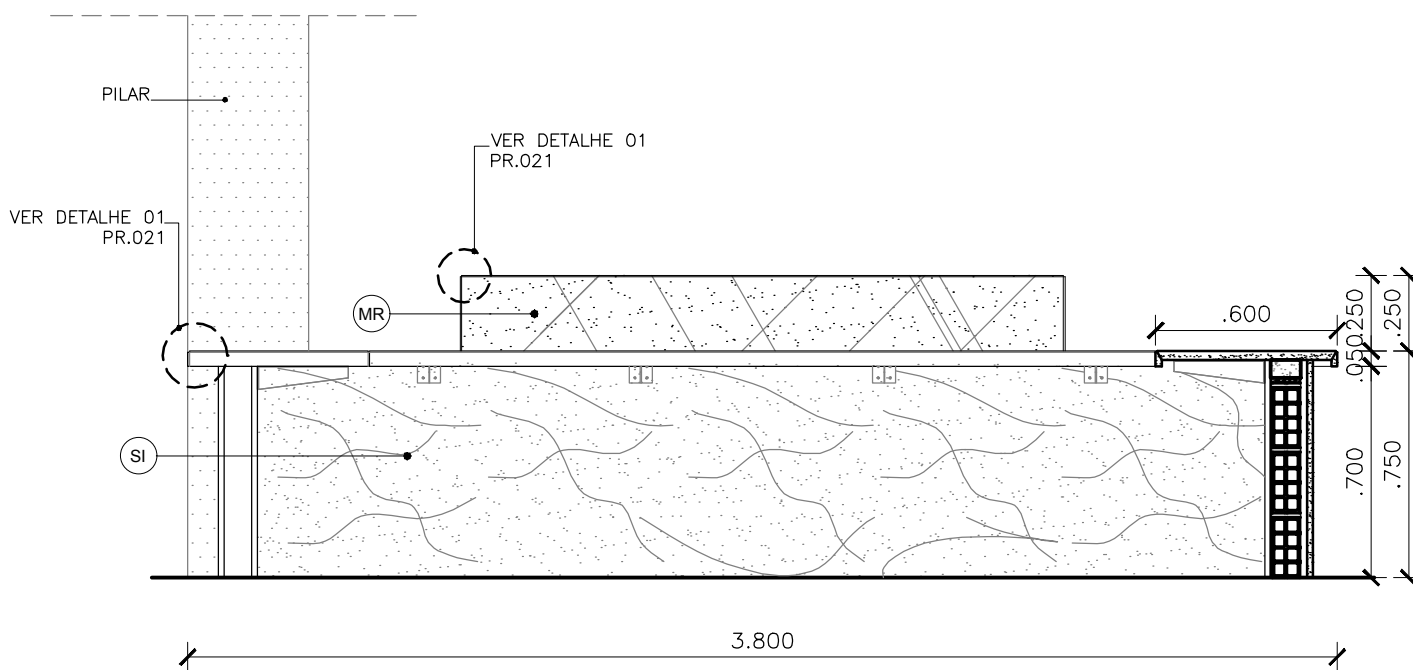

09 VISTA 04
ESCALA 1/25

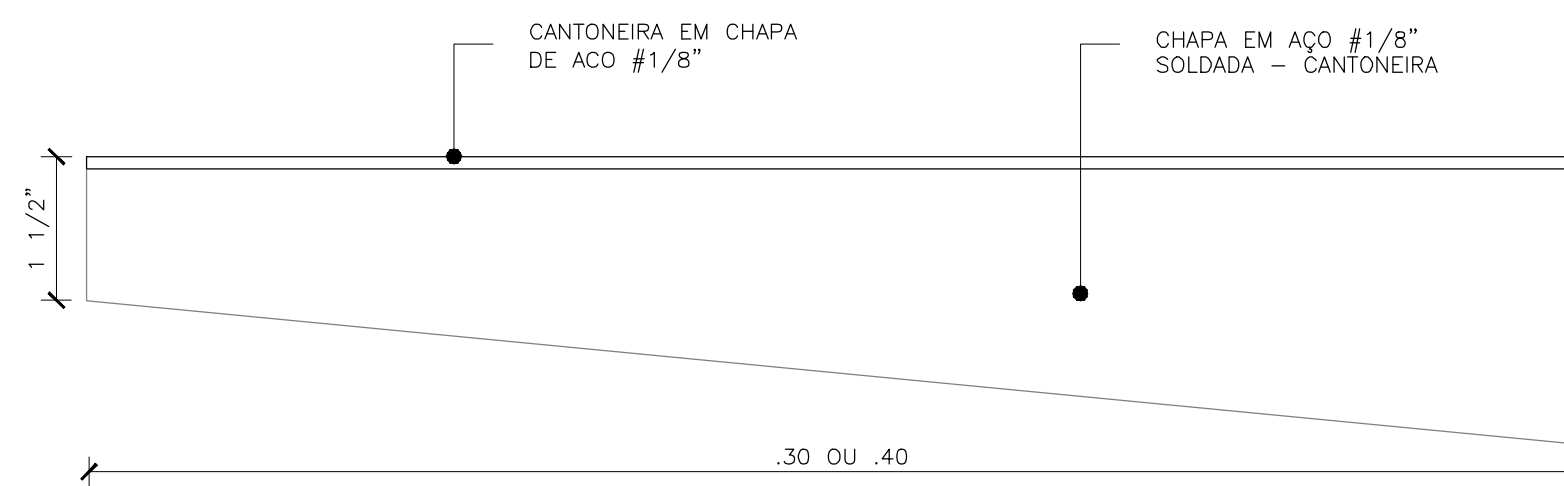

12 D02 - Detalhe Cantoneira
ESCALA 1/2

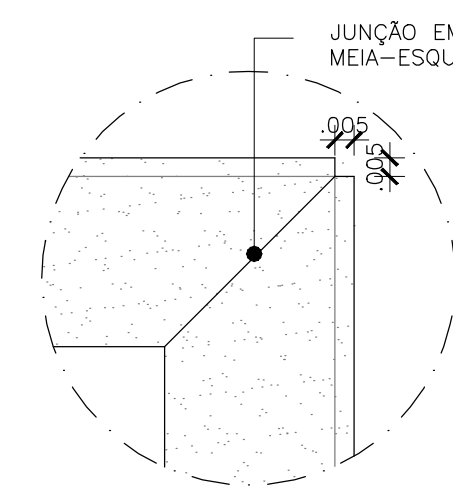

11 D01 - Det. Rebaixo Bancada
ESCALA 1/2

LEGENDA:

LEGENDA REVESTIMENTOS			
MR	MÁRMORE	MARROM IMPERIAL	
SI	SILESTONE	BRANCO	
PE	PENDENTE		
AR	ARANDELA		
RV	REVESTIMENTO	30x90CM, FAB.: PORTINARI, LINHA DIAMANTE	
LM	MDF	1,5CM REVESTIDO COM LAMINADO MELAMINICO DE ALTA PRESSÃO NA COR BRANCA, REF.: FÔRMICA OU SIMILAR	

SUP.	COD.	ATMIDADE	INSCRIÇÃO	F/I
FIRMA: ARCHITECTUS S/S EPP LOCAL: RUA CANUTO DE AGUIAR, 1401C - MERCELES CEP 60.160-120 FORTALEZA - CE				

ISS-P

ISS-C

Proprietário:	
Construção:	

CREA/CAU

CREA/CAU

APROVO BOMBEIROS

APROVO PREFEITURA

00	Emissão inicial	04/04/2018	Mariana F.	Mariana F.
Revisão n°	Descrição	Data	Projetista	Aprovação

Unidade/Órgão: CENTRAL INTEGRADA DE COMANDO E CONTROLE	Proprietário: SEC. DE SAÚDE DO ESTADO DA BAHIA
Endereço: Centro Administrativo da Bahia - 4ª Avenida, 400	Município: SALVADOR
Nome do projeto: PROJETO EXECUTIVO ARQUITETURA	Bairro: CAB
Título da folha: DETALHAMENTO RECEPÇÃO	Escala: INDICADA
Responsável técnico: MARIANA FURLANI CAU-A26182-3	Data: ABRIL/2018
Coord. elab. de projetos: MARIA TEREZA DE CARVALHO BRAGA CAU-A15553-2	Folha: ARQ 021 044
Arquivo: 029_PE_021_ARQ_CICC_R00.dwg	Desenho: ROBERLENE