




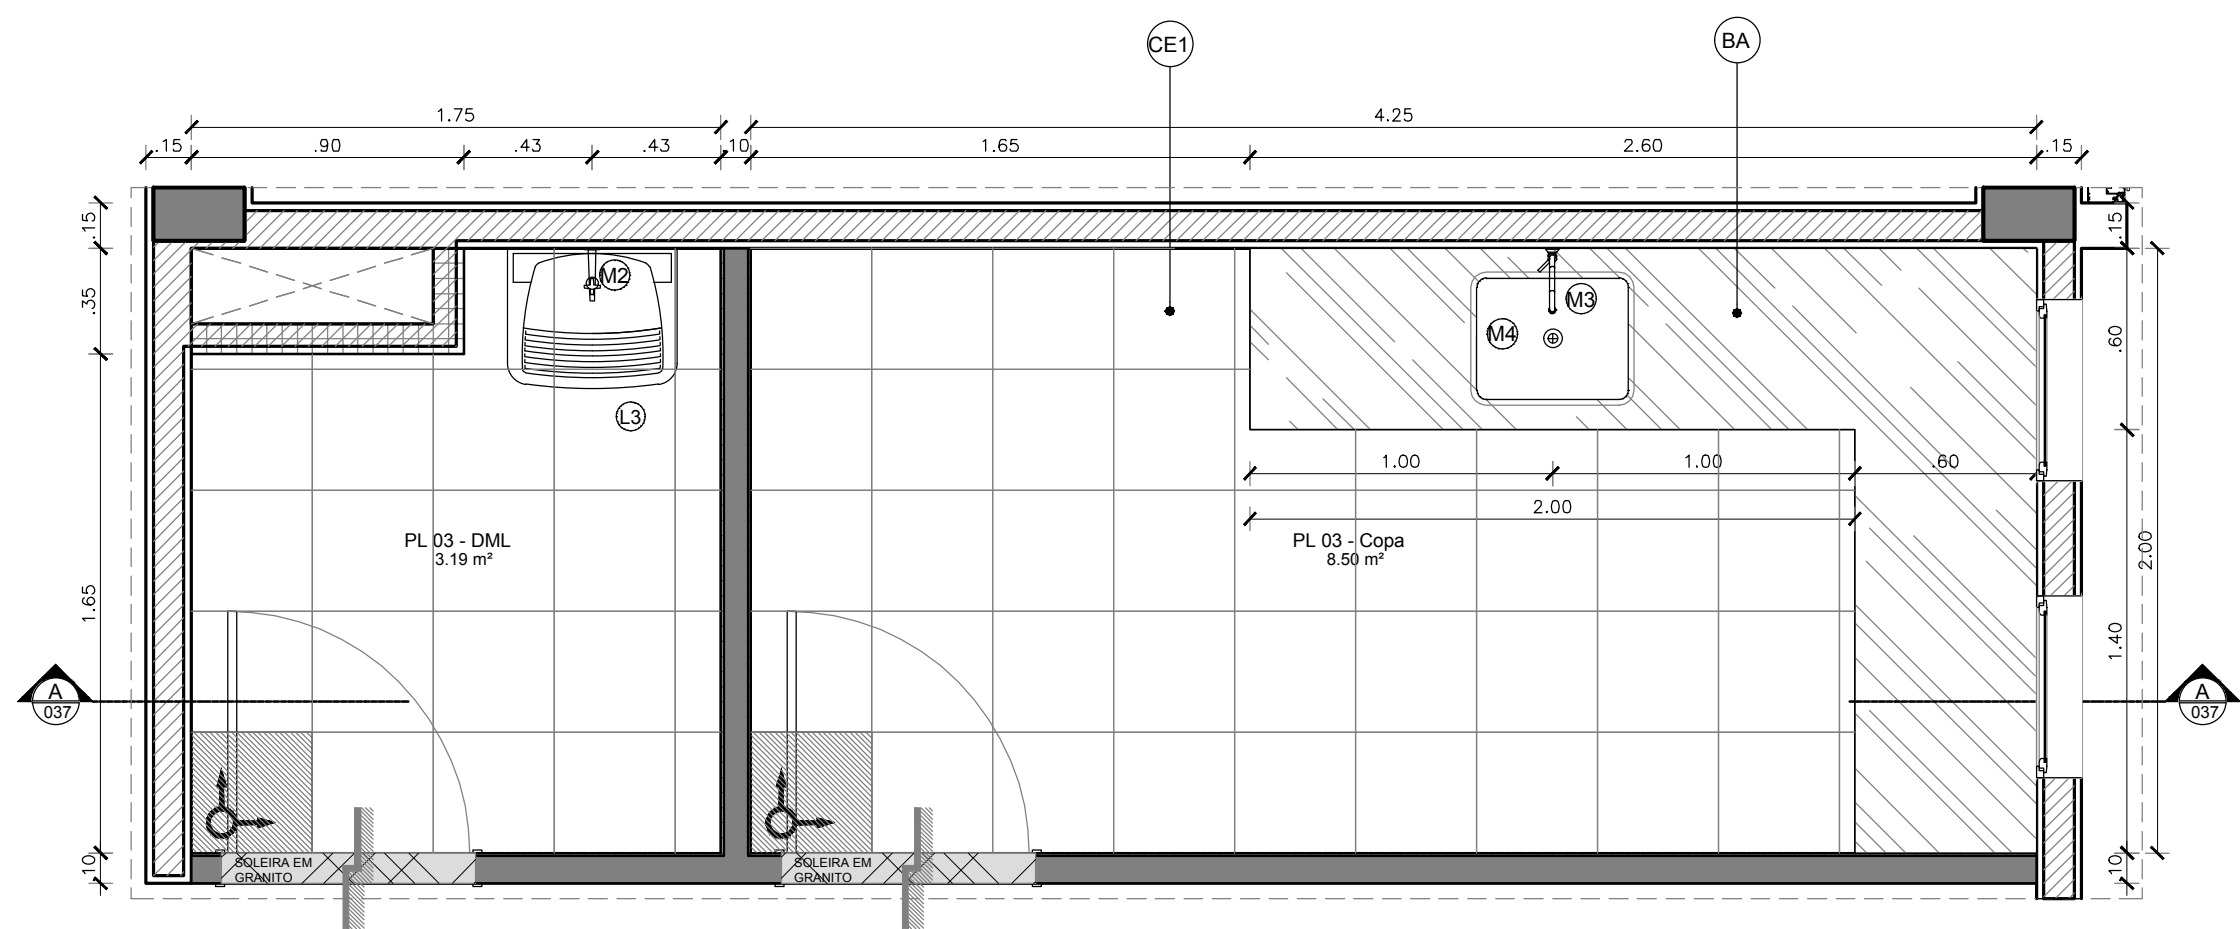

01 | PL 03 - Copa / DML
ESCALA 1/25
LOCALIZAÇÃO: Térreo, 1º e 2º PAVIMENTO
3 UNID. / 1 UNIDADE EM CADA PAVIMENTO

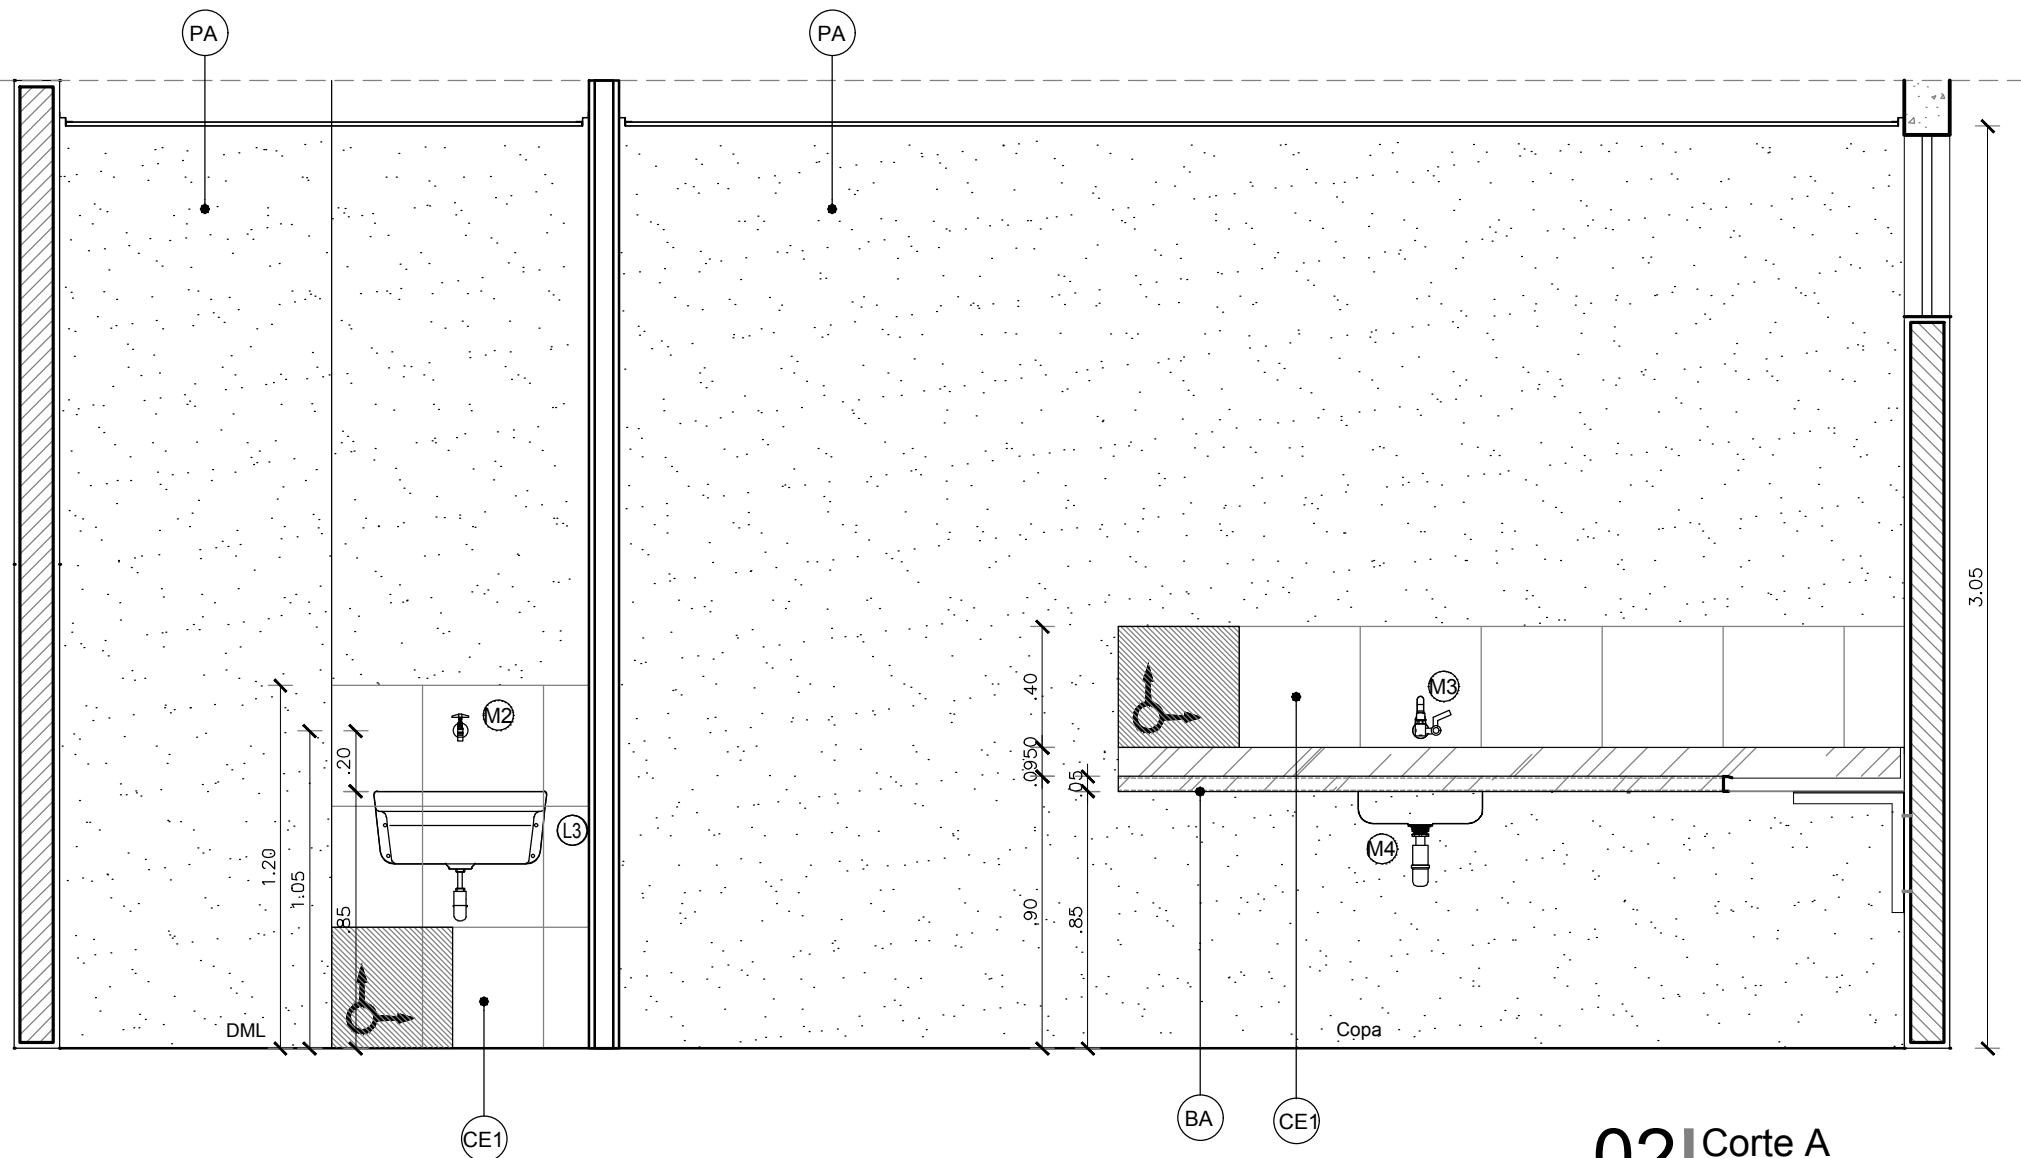


02 | Corte A
ESCALA 1/25

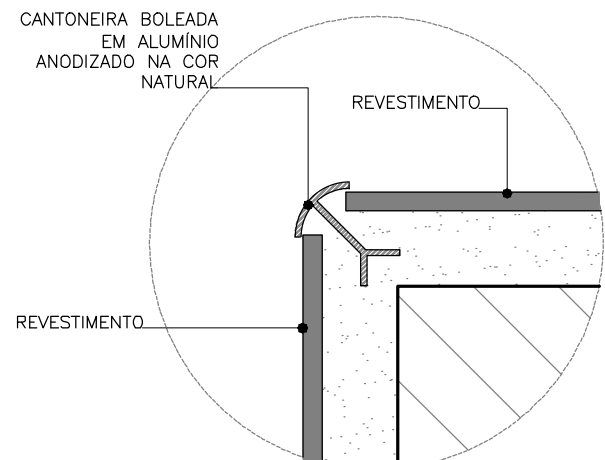


D02 - DET. CANTONEIRA
ESCALA 1/2

TÉRREO


1º PAVIMENTO

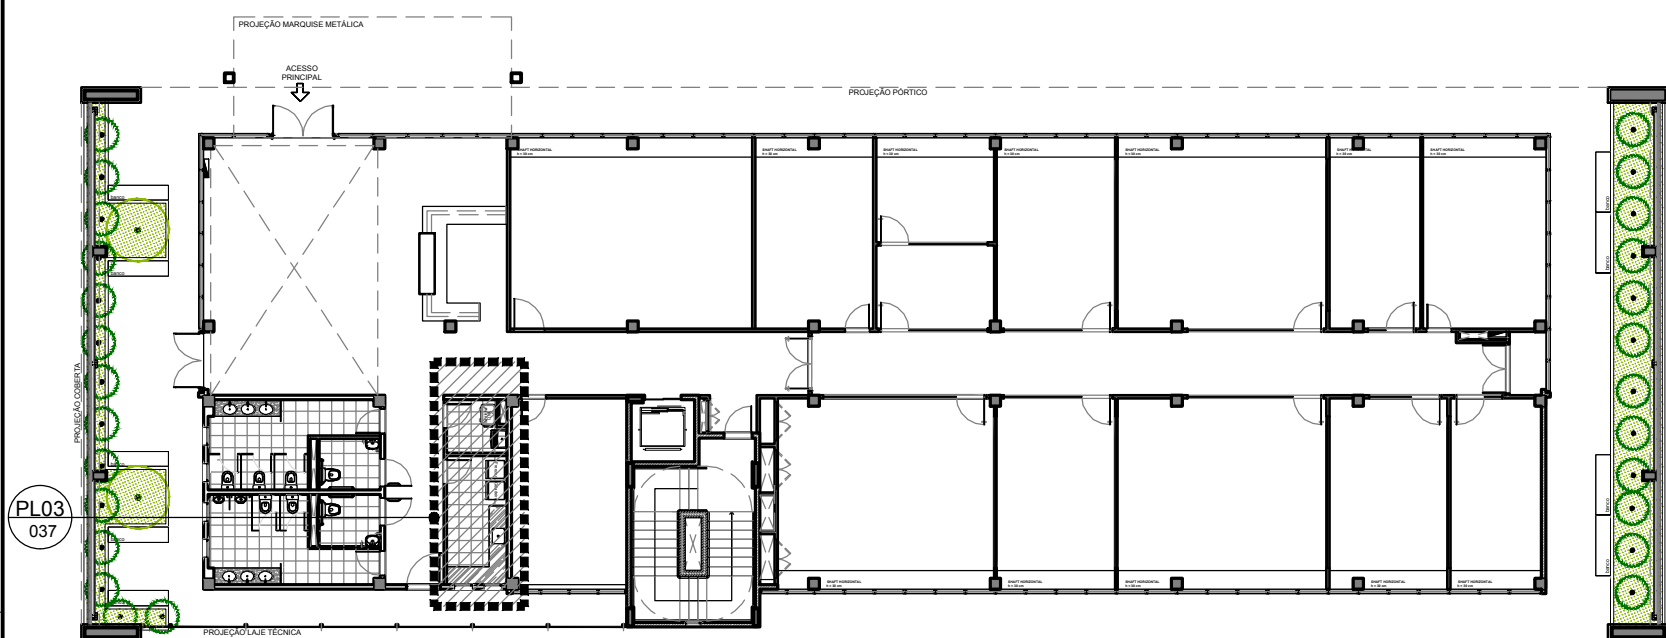


LOCALIZAÇÃO ÁREAS MOLHADAS
ESCALA 1/250

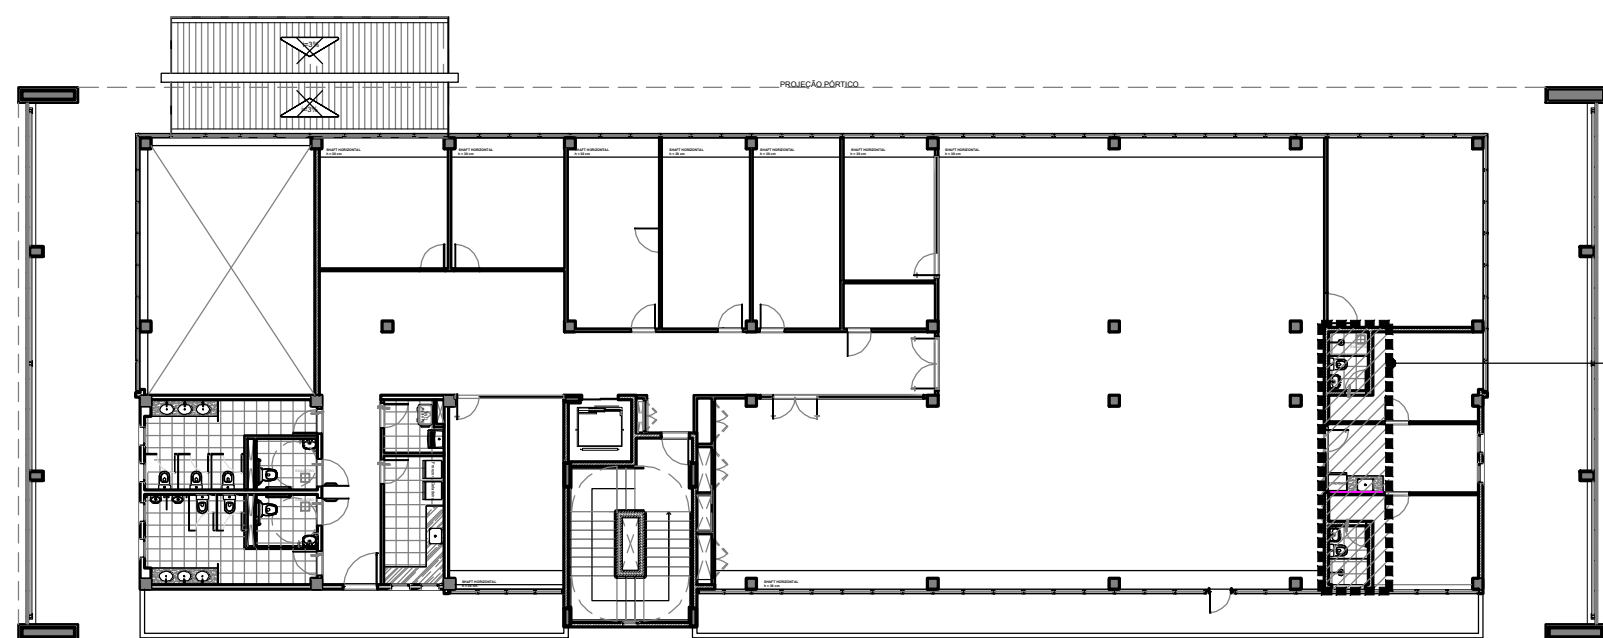


LOCALIZAÇÃO ÁREAS MOLHADAS
ESCALA 1/250

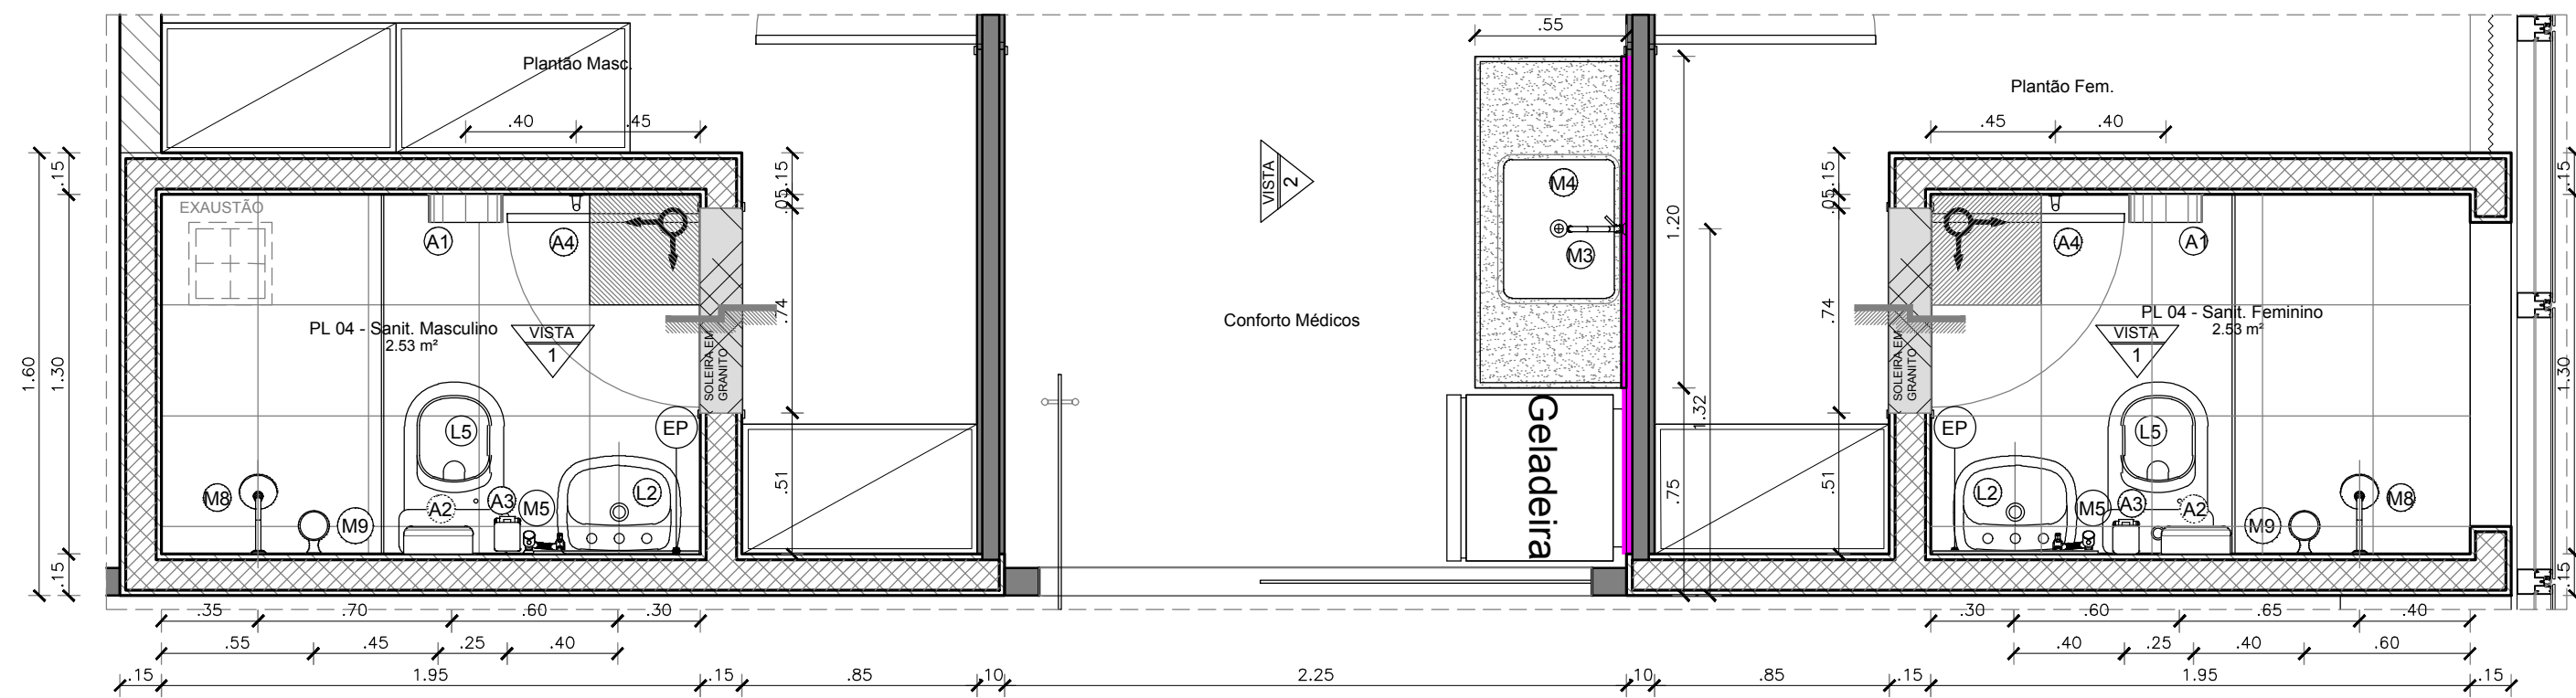

03 | PL 04 - Conforto Médicos
ESCALA 1/25
LOCALIZAÇÃO: 1º PAVIMENTO
1 UNIDADE

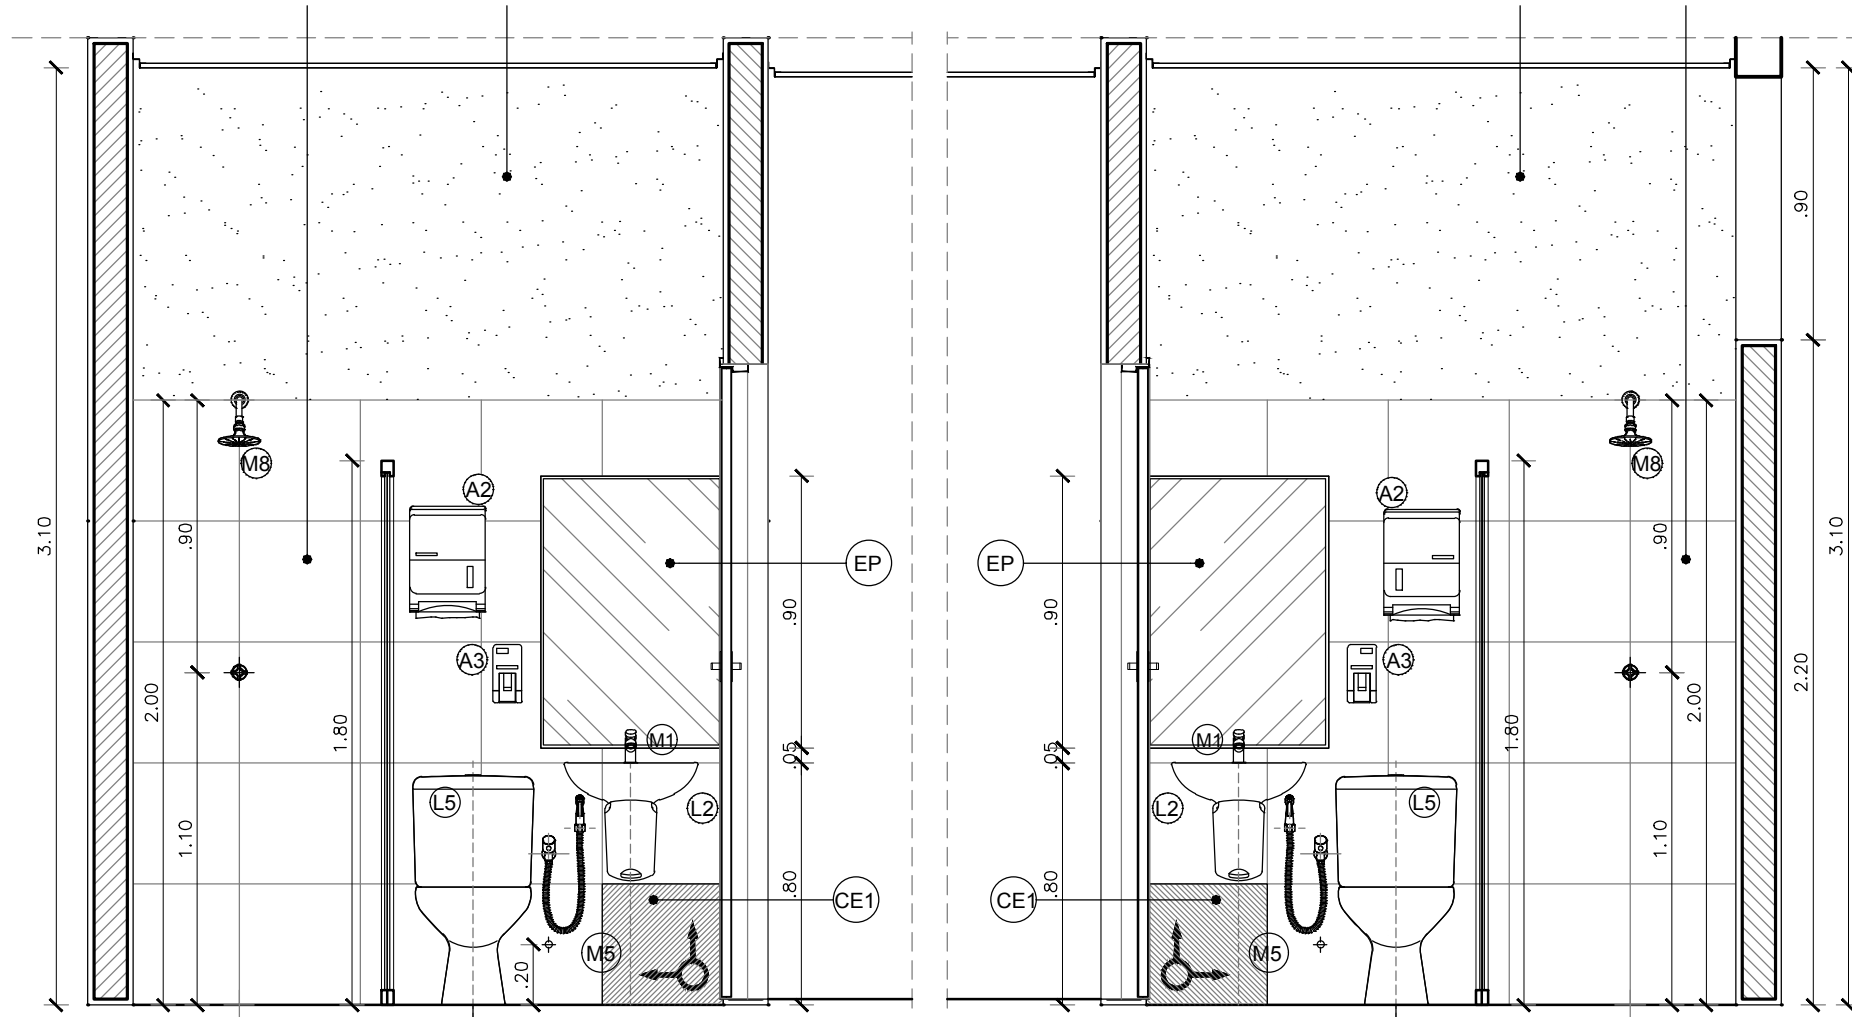

04 | VISTA 01
ESCALA 1/25

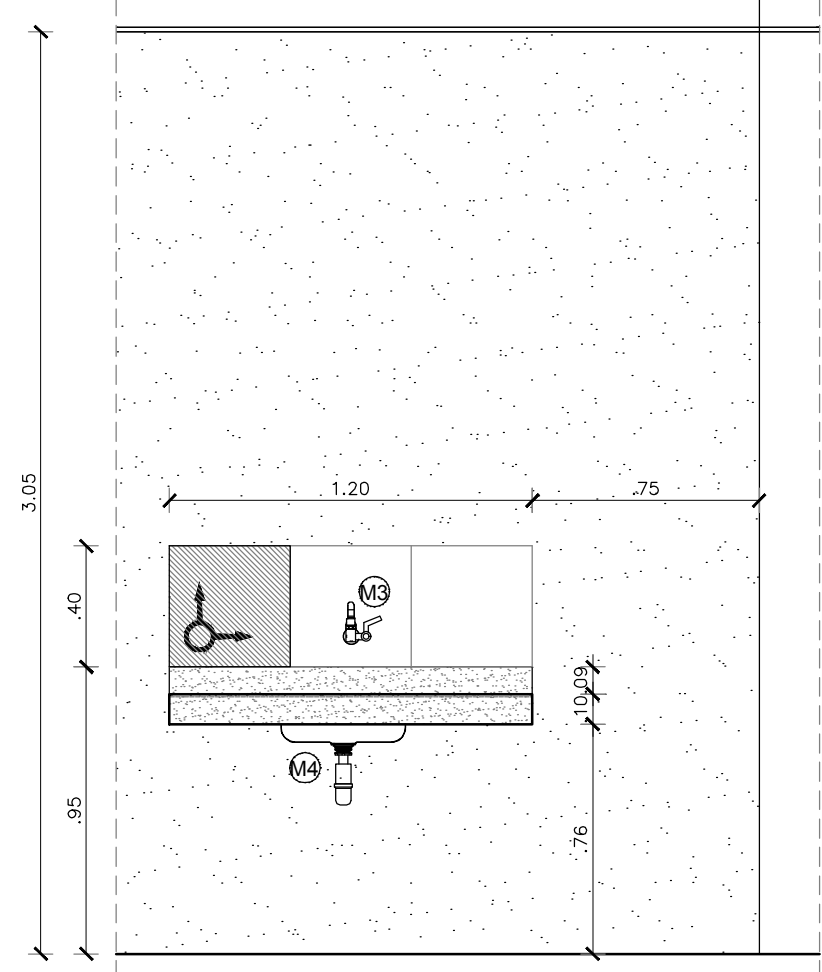

05 | VISTA 02
ESCALA 1/25

LEGENDA DE LOUÇAS, METAIS E ACESSÓRIOS

- LOUÇAS**
- (L1) CUBA DE EMBUTIR OVAL L59-17 DECA NA COR BRANCO GELO OU SIMILAR
 - (L2) LAVATÓRIO COM COLUNA PEQUENO DECA LINHA CONFORTO L510 + CS10 NA COR BRANCO GELO OU SIMILAR
 - (L3) TANQUE DE LOUÇA DECA TO.01, 18L, COR BRANCO GELO, COM ESFREGADOR OU SIMILAR (DML)
 - (L4) BACIA COM CAIXA ACOPLADA DECA VOGUE PLUS LINHA CONFORTO PS15.17 NA COR BRANCO E ASSENTO PARA VASO SANITÁRIO DECA VOGUE PLUS AP51 OU SIMILAR (Sanitários PCD)
 - (L5) BACIA COM CAIXA ACOPLADA COM BOTÃO DUPLO ACIONAMENTO DUAL FLUX DECA LINHA VOGUE PLUS PS05 NA COR BRANCO GELO E ASSENTO PARA VASO SANITÁRIO DECA PARA BACIA VOGUE PLUS AP51 OU SIMILAR (Sanitários não acessíveis)
 - (L6) MICTÓRIO SIFONADO DE LOUÇA BRANCA CELITE MOD. 08208 OU SIMILAR
- METAIS**
- (M1) TORNEIRA DE BANCADA DOCOLMATIC PRESSMATIC 110 CR 17163806 FLUXO FIXO ACOMPANHA AREIADOR E RESTRICTOR DE VAZÃO COM REGISTRO REGULADOR DE VAZÃO STANDARD 13030023 OU SIMILAR (sanitários e vestiários acessíveis e não acessíveis)
 - (M2) TORNEIRA DE PAREDE LONGA DOCOL TRIO 1158/00534606 OU SIMILAR (DML)
 - (M3) TORNEIRA PARA COZINHA DE PAREDE DOCOL LINHA ITAPEMA BELLA 00163860 COM ACABAMENTO CROMADO OU SIMILAR
 - (M4) CUBA EM AÇO INOX 50x40x30cm
 - (M5) DUCHA HIGIÊNICA COM REGISTRO METÁLICO FABRIMAR ACQUAJET GYRO G2195-GY OU SIMILAR (Sanitários Acessíveis)
 - (M6) BARRA DE APOIO PARA VASO ACSSÍVEL EM AÇO INOX 40cm DOCOL BENEFIT 00446616 OU SIMILAR
 - (M7) BARRA DE APOIO PARA VASO ACSSÍVEL EM AÇO INOX 80cm DOCOL BENEFIT 00446416 OU SIMILAR
 - (M8) CHUVEIRO METÁLICO DOCOL BONNADUCHA 00232806 OU SIMILAR, COM VÁLVULA DOCOL PARA ÁGUA FRIA PRESSMATIC CHUVEIRO 17120306 OU SIMILAR
 - (M9) SABONETEIRA DE PAREDE CROMADA COM ACRÍLICO LINHA TIME PERFLEX 12124010 OU SIMILAR
- ACESSÓRIOS**
- (A1) PORTA PAPEL HIGIÊNICO ABS BRANCO KIMBERLEY-CLARK LINHA LALEKLA 30175768 OU SIMILAR
 - (A2) TOALHEIRO INTERFOLHAS EM ABS BRANCO KIMBERLEY-CLARK LINHA LALEKLA 30180225 OU SIMILAR
 - (A3) SABONETEIRA JOEL LINHA AITANA AC70.000 NA COR BRANCA OU SIMILAR
 - (A4) CABIDE SIMPLES EM LATÃO MACIO E AÇO 304, COM SOLDA DE PRATA E FIXAÇÃO DUPLA, ACABAMENTO CROMADO (COD. 08-AV) MOLDENOX LINHA VERSALLES OU SIMILAR

LEGENDA DE REVESTIMENTOS E MATERIAIS

- (CE1) REVESTIMENTO CERÂMICO BRANCO COM PLACAS TIPO GRÉS OU SEMI-GRÉS DE DIMENSÕES 40 x 40 cm, PEI-3
- (FA) PINTURA LÁTEX ACRÍLICA, NA COR BRANCO GELO, DUAS DEMÃOIS COM MASSA E SELADOR ACRÍLICO
- (EP) ESPELHO PRATA POLIDO 4mm OPTIMIRROR CEBRACE OU SIMILAR COLADO COM ADESIVO 3mm A BASE DE SILICONE DE CURA NEUTRA FIXA BAIXA NO PROJETO DE ARQUITETURA
- (EP) ESPELHO OU SIMILAR, ACABAMENTO COM PROTETOR DE BORDA FIXADO SOBRE O REVESTIMENTO E PERÍMETRO EM BARRA CHATA DE ALUMÍNIO ANODIZADO NA COR NATURAL

OBSERVAÇÕES:
1 - VERIFICAR ESPECIFICAÇÃO DE REVESTIMENTOS NO QUADRO "LEGENDA DE REVESTIMENTOS" DE ACORDO COM AS ESPECIFICAÇÕES DE PISO-PAREDE-TETO INDICADOS EM PLANTA BAIXA NO PROJETO DE ARQUITETURA.

LEGENDA DE DIVISÓRIAS E BANCADAS/BALCÕES

- (DV) DIVISÓRIA EM GRANITO CINZA ANDORINHA ESP. 3cm (VER PRANCHA DETALHAMENTO DE GRANITO), PORTAS EM COMPENSADO NAVAL 20mm REVESTIDO COM LAMINADO MELAMÍNICO FÓRMICA ACABAMENTO LISO NA COR L119 E CABIDE SIMPLES EM LATÃO MACIO E AÇO 304
- (BA) BANCADA EM AÇO INOX AISI 304 COM ENCHIMENTO EM CONCRETO LEVE
- (BG) BANCADA EM GRANITO CINZA ANDORINHA POLIDO (VER PRANCHA DETALHAMENTO DE GRANITO)

OBSERVAÇÕES:
1 - VERIFICAR QUADRO "LEGENDA DE REVESTIMENTOS" DE ACORDO COM AS ESPECIFICAÇÕES DE PISO-PAREDE-TETO INDICADOS EM PLANTA BAIXA NO PROJETO DE ARQUITETURA.
2 - AS INDICAÇÕES DE BANCADAS, BALCÕES E DIVISÓRIAS DETALHADAS NAS PLANTAS COM A SIMBOLOGIA ABAIXO E SEUS DETALHES ENCONTRAM-SE NAS SEGUINTES PRANCHAS:

LEGENDA DE INDICAÇÕES


- INDICAÇÃO DE CONTINUIDADE DE NÍVEL ENTRE OS AMBIENTES
- INDICAÇÃO DE MUDANÇA DE NÍVEL
- MARCO DE INÍCIO DA PAGINAÇÃO E CAMBIO DO PISO

OBSERVAÇÕES GERAIS

- * VERIFICAR POSIÇÃO DOS RALOS PARA CAIMENTO (2%) DO PISO.
- * A PAGINAÇÃO DO REVESTIMENTO DAS PAREDES DEVERÁ SEGUIR O MESMO ALINHAMENTO DA PAGINAÇÃO DO PISO QUANDO TIVEREM AS MESMAS DIMENSÕES DO PISO.
- * TODAS AS LOUÇAS E ACESSÓRIOS DO SANIT. PCD DEVERÃO OBEDECER AS INSTALAÇÕES ESPECIFICADAS PELAS NORMAS DA ABNT NBR 9050.
- * DEVERÃO SER TOMADAS MEDIDAS NA OBRA.
- * AS CORTAS DOS DESENHOS DESTA PRANCHA ESTÃO EM METRO.
- * EVENTUAIS DIVERGÊNCIAS ENTRE OS ELEMENTOS DO PROJETO E A OBRA DEVERÃO SER SUBMETIDAS À APRECIACÃO DOS ARQUITETOS RESPONSÁVEIS PELO PROJETO.

SIGLA E ABREVIATURAS

- DXX - DETALHE ESPECÍFICO DO DESENHO
- REFERÊNCIA DO DETALHE
- NÚMERO DA PRANCHA

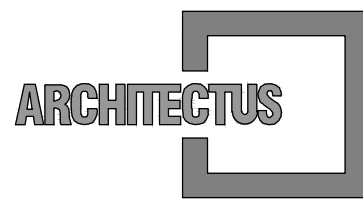

R. Canuto de Aguiar, n.1401
Fortaleza/CE - Tel:(85)3456-5000
architectusbr@gmail.com



Alameda Araguaia, n.2104, 2º andar
Barueri/SP - Tel:(11)2078-9000
comunicacao@mha.com.br

LEGENDA:

SUP.	COD.	ATMIDADE	INSCRIÇÃO	F/I
FIRMA: ARCHITECTUS S/S EPP				
LOCAL: RUA CANUTO DE AGUIAR, 1401C - MERULES				
CEP: 60.160-120 FORTALEZA - CE				

ISS-P

ISS-C

Proprietário:
Construção:

CREA/CAU

CREA/CAU

APROVO BOMBEIROS

APROVO PREFEITURA

Revisão	nº	Descrição	Data	Projeto	Aprovação
00	Emissão inicial		04/04/2018	Mariana F.	Mariana F.



PROSUS
SECRETARIA DE SAÚDE DO ESTADO DA BAHIA-SESA



Unidade/Órgão: CENTRAL INTEGRADA DE COMANDO E CONTROLE	Proprietário: SEC. DE SAÚDE DO ESTADO DA BAHIA
Endereço: Centro Administrativo da Bahia - 4ª Avenida, 400	Município: SALVADOR
Nome do projeto: PROJETO EXECUTIVO ARQUITETURA	Bairro: CAB
Título da folha: DET. PLANTA 03 - COPA E DML	Escala: INDICADA
Responsável técnico: MARIANA FURLANI CAU: A26182-3	Data: ABRIL/2018
Arquivo: 029_PE_037_ARQ_CICC_R00.dwg	Folha: ARQ 037 044
Coord. elab. de projetos: MARIA TEREZA DE CARVALHO BRAGA CAU: A15558-2	Desenho: TOM ZÉ