
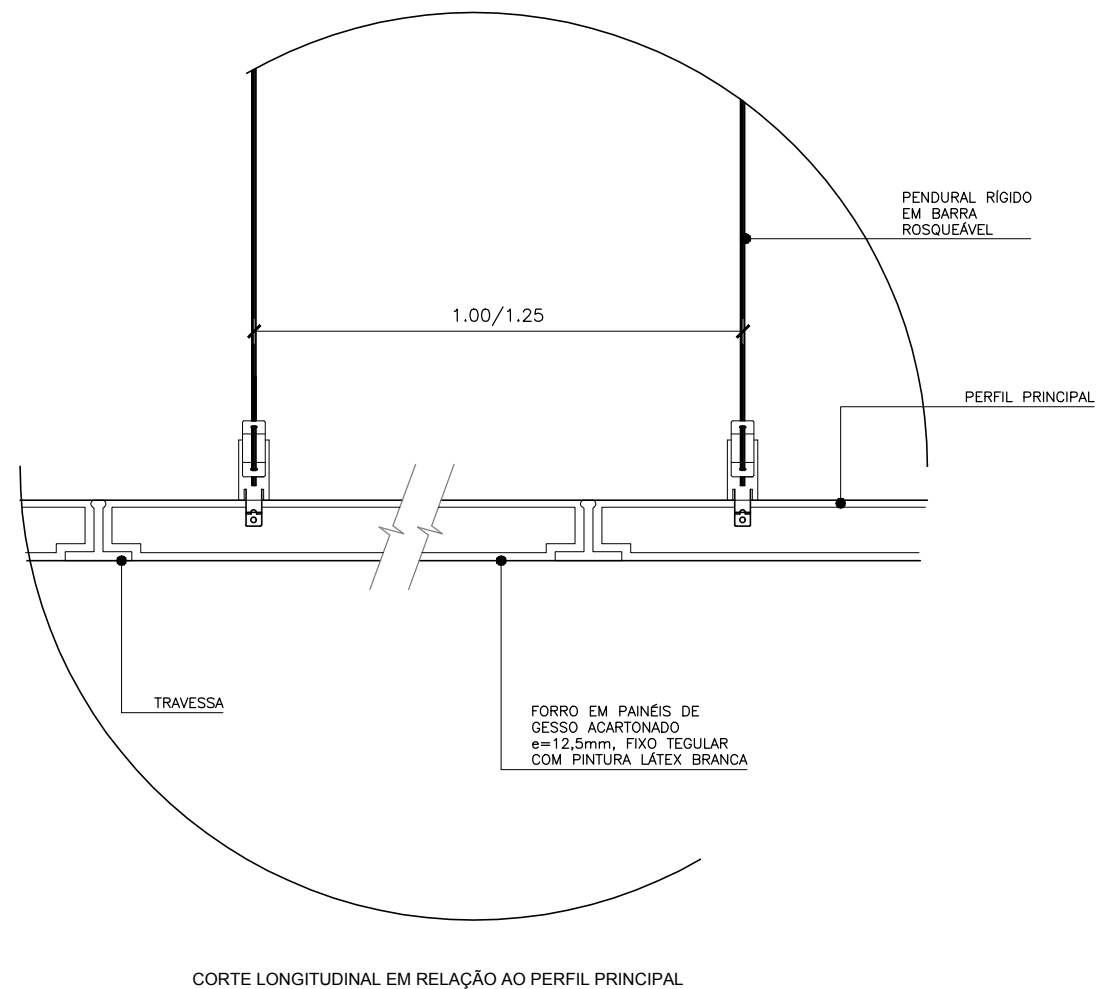



PRINCHA A1 EXTENDIDO - 1101 X 994mm

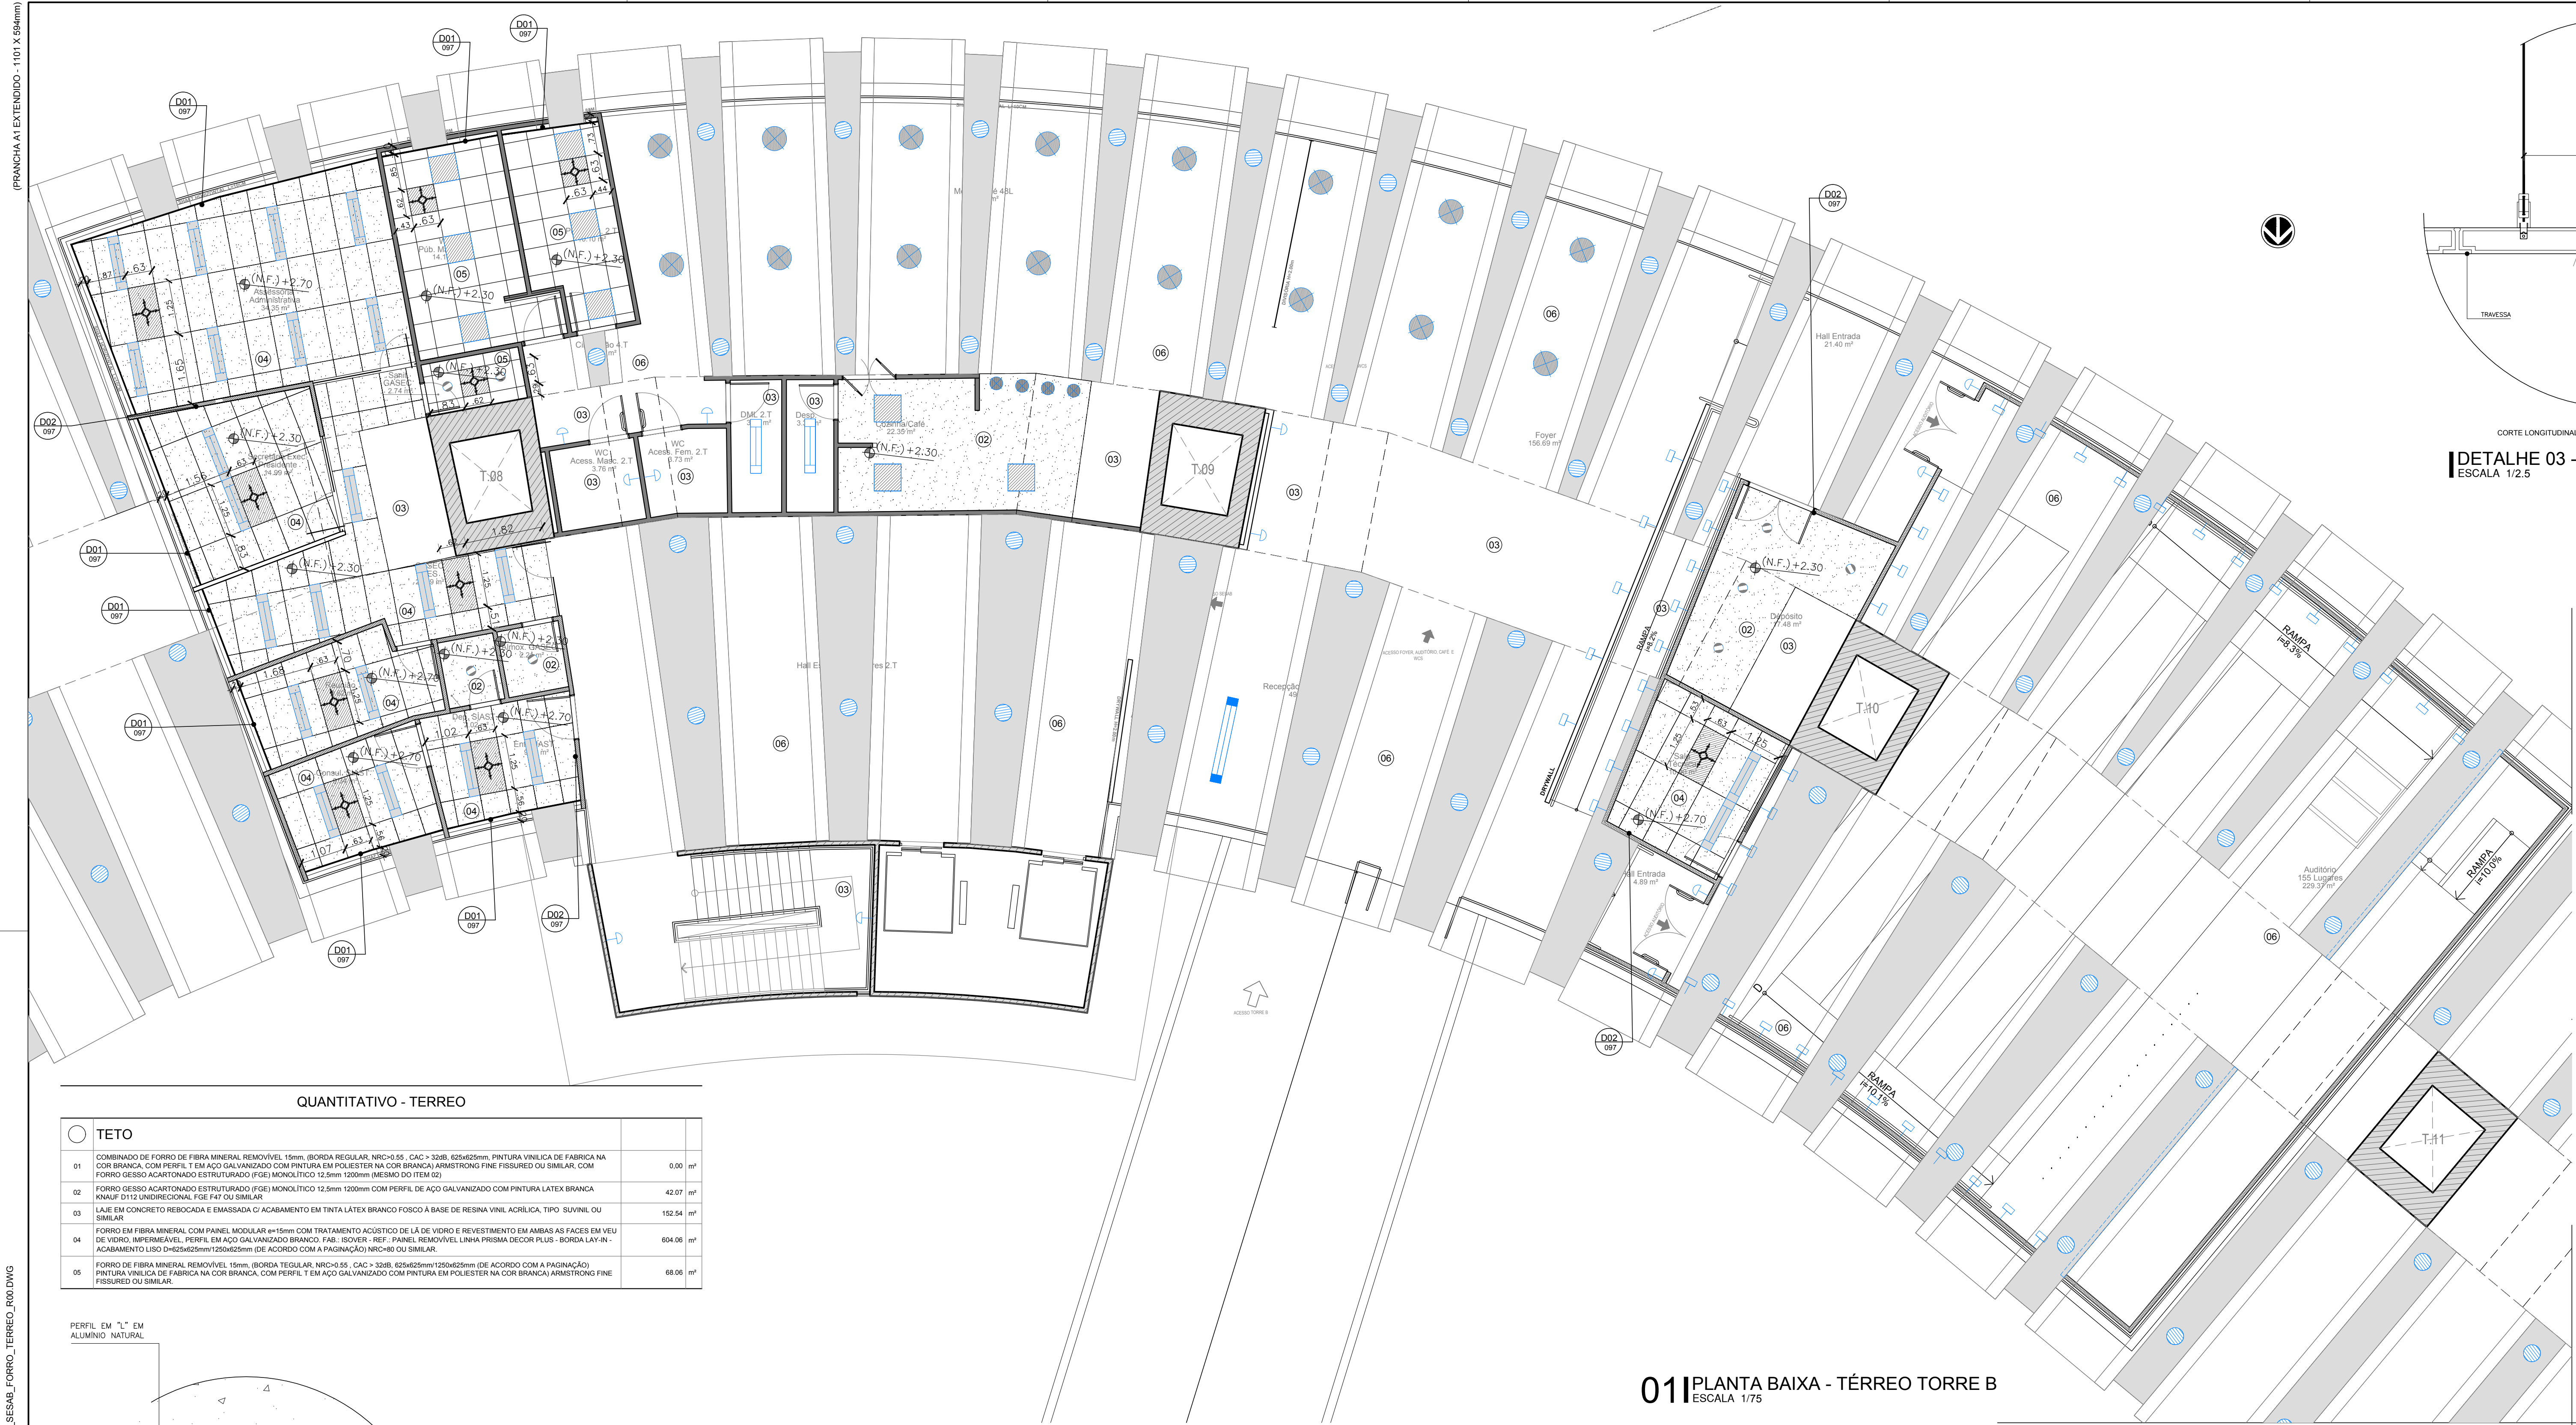


DETALHE 03 - FORRO DE GESSO ACARTONADO
ESCALA 1/2,5

QUANTITATIVO - TERREO

TETO		
01	COMBINADO DE FORRO DE FIBRA MINERAL REMOVÍVEL 15mm, (BORDA REGULAR, NR=0,55, CAC > 3208, 625x625mm, PINTURA VINÍLICA DE FABRICA NA COR BRANCA, COM PERFIL T EM AÇO GALVANIZADO COM PINTURA EM POLIESTER NA COR BRANCA) ARMSTRONG FINE FISUREX OU SIMILAR	0,00 m²
02	FORRO GESSO ACARTONADO ESTRUTURADO (FGE) MONOLÍTICO 12,5mm 1200mm COM PERFIL DE AÇO GALVANIZADO COM PINTURA LATEX BRANCA KNAUF D112 UNIDIRECIONAL FSE F47 OU SIMILAR	42,07 m²
03	Laje em concreto rebocada e emassada c/ acabamento em tinta látex branco fosco à base de resina vinil acrílica, tipo suvinil ou similar	152,54 m²
04	FORRO EM FIBRA MINERAL COM PAINEL MODULAR 6x15mm com tratamento acústico de lã de vidro e revestimento em ambas as faces em veu de vidro, impermeável, perfil em aço galvanizado branco, fim: sover - ref: panel removível linha prisma decor plus - borda lat-in - acabamento liso 125x625mm 1200x625mm (de acordo com a paginação) NR=80 ou similar	604,06 m²
05	FORRO DE FIBRA MINERAL REMOVÍVEL 15mm, (BORDA REGULAR, NR=0,55, CAC > 3208, 625x625mm 1250x625mm (DE ACORDO COM A PAGINAÇÃO), PINTURA VINÍLICA DE FABRICA NA COR BRANCA, COM PERFIL T EM AÇO GALVANIZADO COM PINTURA EM POLIESTER NA COR BRANCA) ARMSTRONG FINE FISUREX OU SIMILAR	68,00 m²

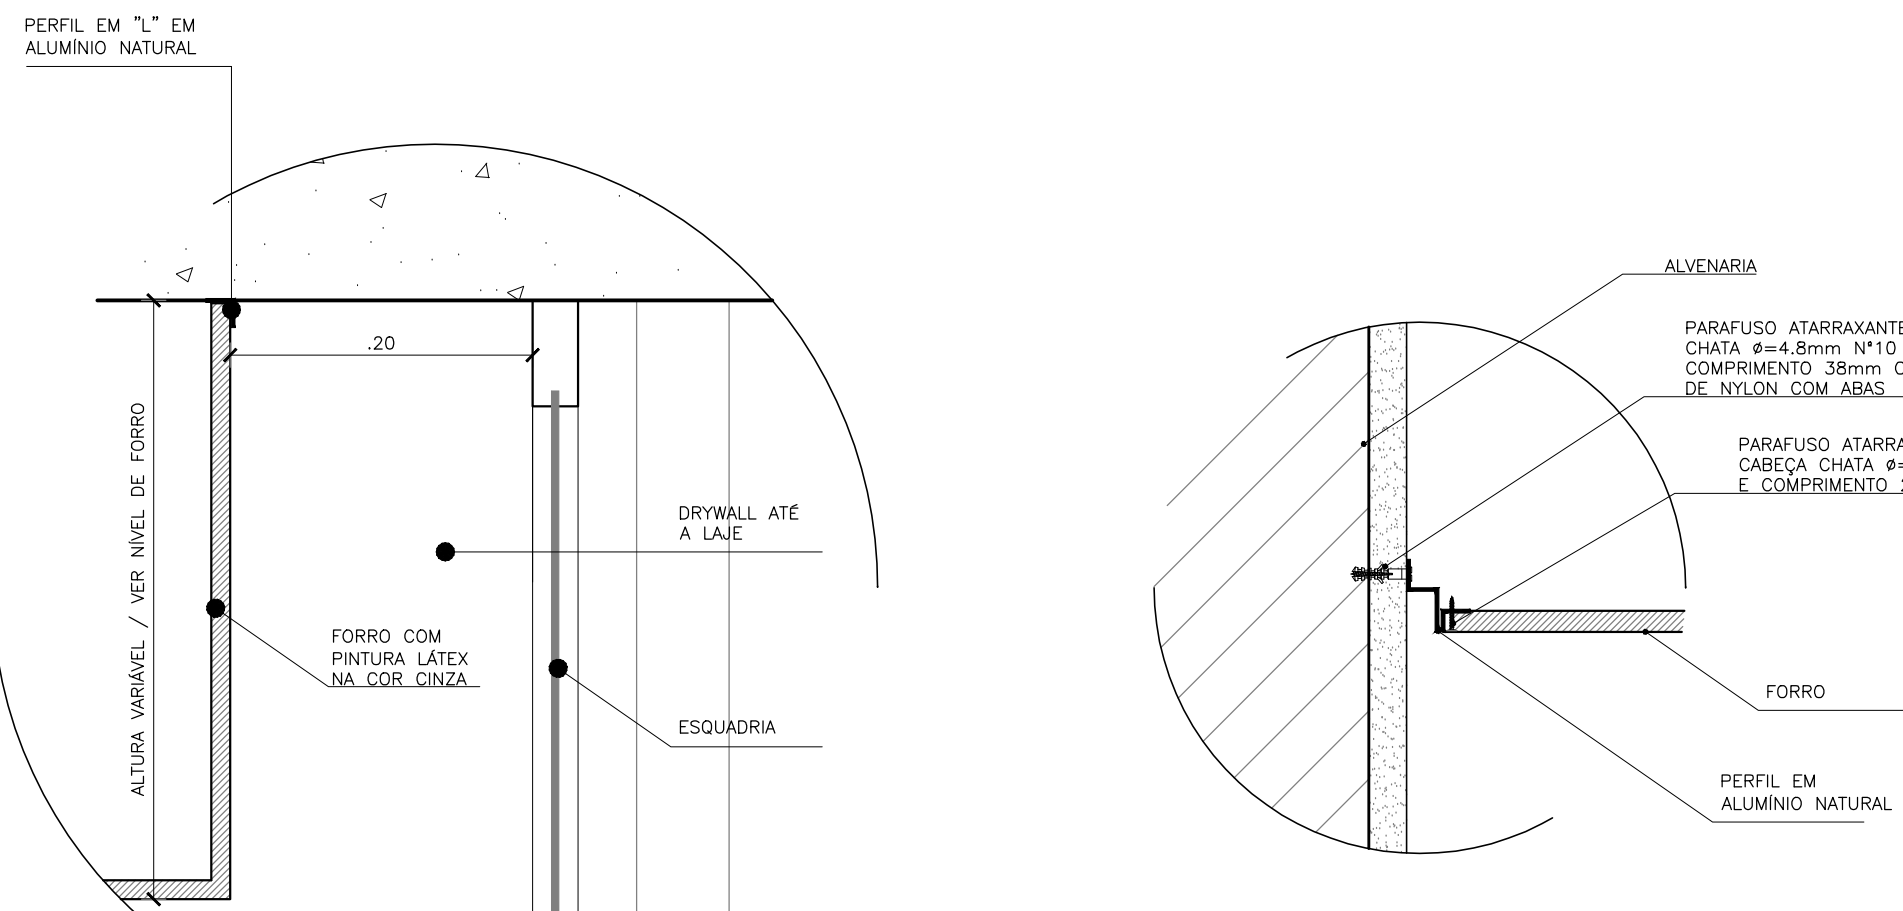

DETALHE 02 - ENCONTRO FORRO COM ALVENARIA
ESCALA 1/5

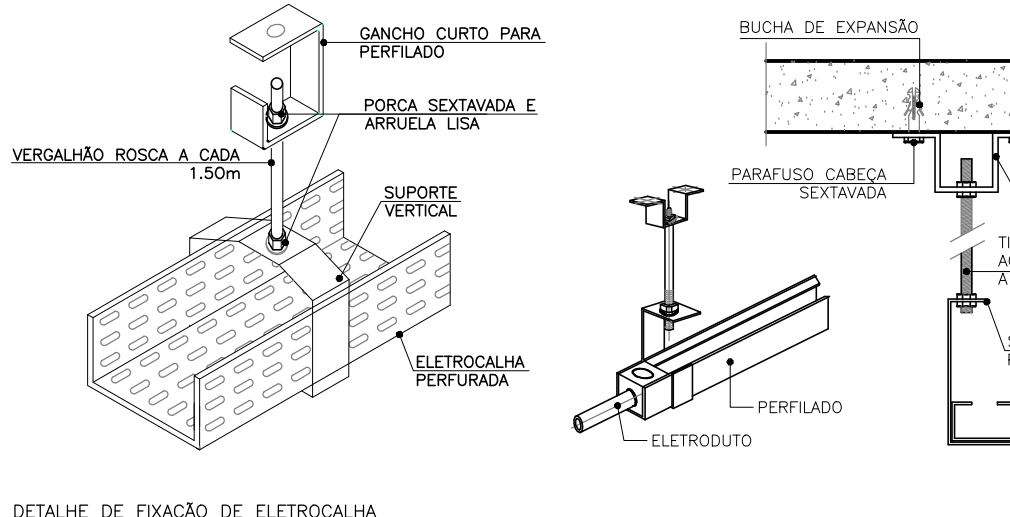


DETALHE 04 - ELETROCALHA
ESCALA 1/5

LEGENDA DE TETO

INDICAÇÃO DE NÍVEL DO FORRO EM RELAÇÃO AO NÍVEL DE PISO ACABADO

MARCO DE INÍCIO DA PAGINAÇÃO

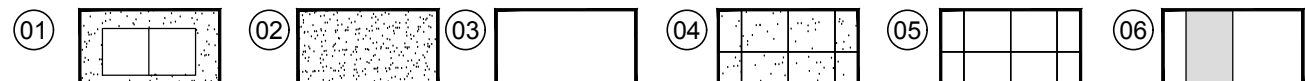


OBSERVAÇÃO: OS NÚMEROS INDICADOS AO LADO DAS FIGURAS ACIMA CORRESPONDEM ÀS MESMAS ESPECIFICAÇÕES DE TETO INDICADAS NA LEGENDA DE REVESTIMENTOS.

TETO

01	COMBINADO DE FORRO DE FIBRA MINERAL REMOVÍVEL 15mm, (BORDA REGULAR, NR=0,55, CAC > 3208, 625x625mm, PINTURA VINÍLICA DE FABRICA NA COR BRANCA, COM PERFIL T EM AÇO GALVANIZADO COM PINTURA EM POLIESTER NA COR BRANCA) ARMSTRONG FINE FISUREX OU SIMILAR
02	FORRO GESSO ACARTONADO ESTRUTURADO (FGE) MONOLÍTICO 12,5mm 1200mm COM PERFIL DE AÇO GALVANIZADO COM PINTURA LATEX BRANCA KNAUF D112 UNIDIRECIONAL FSE F47 OU SIMILAR
03	Laje em concreto emassada c/ acabamento em tinta látex branco fosco, tipo suvinil ou similar
04	FORRO EM FIBRA MINERAL COM PAINEL MODULAR 6x15mm com tratamento acústico de lã de vidro e revestimento em ambas as faces em veu de vidro, impermeável, perfil em aço galvanizado branco, fim: sover - ref: panel removível linha prisma decor plus - borda lat-in - acabamento liso 125x625mm 1200x625mm (de acordo com a paginação) NR=80 ou similar
05	FORRO DE FIBRA MINERAL REMOVÍVEL 15mm, (BORDA REGULAR, NR=0,55, CAC > 3208, 625x625mm 1250x625mm (DE ACORDO COM A PAGINAÇÃO), PINTURA VINÍLICA DE FABRICA NA COR BRANCA, COM PERFIL T EM AÇO GALVANIZADO COM PINTURA EM POLIESTER NA COR BRANCA) ARMSTRONG FINE FISUREX OU SIMILAR
06	RECUPERAÇÃO DE CONCRETO APARENTE COM PINTURA ACRÍLICA NA COR CONCRETONA VIGAS, E CHAPA METÁLICA PINTURA EPOXI NA COR AMARELA ENTRE AS VIGAS.

01 PLANTA BAIXA - TÉRREO TORRE B

ESCALA 1/75

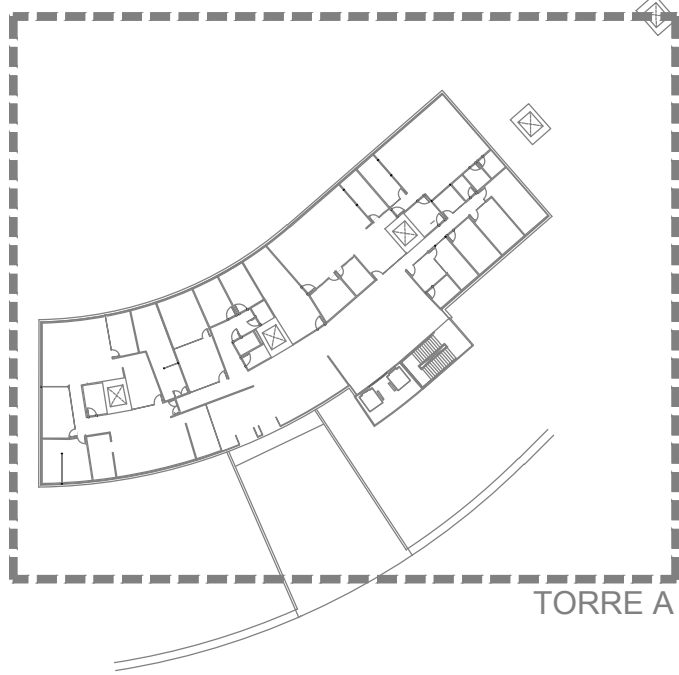

PLANTA LOCALIZAÇÃO
ESCALA 1/SEM

LEGENDA PARA ILUMINAÇÃO

- LUMINÁRIA CIRCULAR DE EMBUTIR, CORPO EM ALUMÍNIO REPUXADO COM ACABAMENTO EM PINTURA ELETROSTÁTICA NA COR BRANCA, REFLETOR EM PINTURA NA COR BRANCA, DIFUSOR RECUADO TRANSLÚCIDO, LÂMPADAS 2x20w. REF.: ITAIM PRATA E OU COM EQUIVALÊNCIA TÉCNICA
- LUMINÁRIA DE EMBUTIR EM FORRO DE GESSO OU MODULADO COM PERFIL "T" DE ABA 25MM, CORPO E ALETAS EM CHAPA DE AÇO TRATADA COM ACABAMENTO EM PINTURA ELETROSTÁTICA NA COR BRANCA, LÂMPADAS 4x126. REF.: ITAIM 2003 OU COM EQUIVALÊNCIA TÉCNICA
- LUMINÁRIA DE SOBREPOR, CORPO E ALETAS PLANAS EM CHAPA DE AÇO TRATADA COM ACABAMENTO EM PINTURA ELETROSTÁTICA NA COR BRANCA, REFLETOR EM ALUMÍNIO ANODIZADO DE ALTO BRILHO, LÂMPADAS 4x126. REF.: ITAIM 3003 OU COM EQUIVALÊNCIA TÉCNICA
- LUMINÁRIA DE EMBUTIR EM FORRO DE GESSO OU MODULADO COM PERFIL "T" DE ABA 25MM, CORPO E REFLETOR EM CHAPA DE AÇO TRATADA COM ACABAMENTO EM PINTURA ELETROSTÁTICA NA COR BRANCA, DIFUSOR EM ACRÍLICO TRANSLÚCIDO, LÂMPADAS 4x126. REF.: ITAIM 2105 OU COM EQUIVALÊNCIA TÉCNICA
- LUMINÁRIA DE EMBUTIR EM FORRO DE GESSO OU MODULADO COM PERFIL "T" DE ABA 25MM, CORPO E REFLETOR EM CHAPA DE AÇO TRATADA COM ACABAMENTO EM PINTURA ELETROSTÁTICA NA COR BRANCA, LÂMPADAS 2x16. REF.: ITAIM 2993 OU COM EQUIVALÊNCIA TÉCNICA
- BALIZADOR DE EMBUTIR QUADRADO h=0,50m, ALVENARIA
FABRICANTES / MODELO DE REFERÊNCIA: ITAIM OU COM EQUIVALÊNCIA TÉCNICA
- ARANDELA h=1,60m
FABRICANTES / MODELO DE REFERÊNCIA: ITAIM OU COM EQUIVALÊNCIA TÉCNICA
- LUMINÁRIA DE SOBREPOR (ELETROCALHA) CORPO E ALETAS PLANAS EM CHAPA DE AÇO TRATADA COM ACABAMENTO EM PINTURA ELETROSTÁTICA NA COR BRANCA, REFLETOR EM ALUMÍNIO ANODIZADO DE ALTO BRILHO, LÂMPADAS 2x126. REF.: ITAIM 3790 OU COM EQUIVALÊNCIA TÉCNICA
- LUMINÁRIA DE EMBUTIR EM FORRO DE GESSO OU MODULADO COM PERFIL "T" DE ABA 25MM, CORPO EM CHAPA DE AÇO TRATADA COM ACABAMENTO EM PINTURA ELETROSTÁTICA NA COR BRANCA, LÂMPADAS 2x126. REF.: ITAIM 3650 OU COM EQUIVALÊNCIA TÉCNICA
- PENDENTE COM CORPO EM CHAPA DE AÇO TRATADA COM ACABAMENTO EM PINTURA ELETROSTÁTICA NA COR BRANCA.
- LÂMPADAS T5 (TRANSPASSO MÁXIMO 5cm) SANCAS DE GESSO
- VARA DE ILUMINAÇÃO COM RELETORES A CADA 50CM (PALCO AUDITÓRIO)
- LUMINÁRIA DE EMBUTIR, DIRECIONÁVEL PARA LÂMPADA AR 70 LED FABRICANTE REF. REVOLUX RE-1124 OU COM EQUIVALÊNCIA TÉCNICA
- LUMINÁRIA EXISTENTE A SER SUBSTITUÍDA POR PEÇAS NO MESMO PADRÃO
- LUMINÁRIA NOVA NO MESMO PADRÃO DAS EXISTENTES
- PENDENTE ESTRUTURA EM MADEIRA COM DIFUSOR ACRÍLICO Ø20cm (BALÇÃO CAFÉ)
- PENDENTE ESTRUTURA EM MADEIRA COM DIFUSOR ACRÍLICO Ø60cm (MESAS CAFÉ)

SUP.	QTD.	ANOTAÇÃO	INSCRIÇÃO	F./I.
FIRMA: ARCHITECTUS S/S EPP LOCAL: RUA DO AZAR, 1401 - MÉRLES CEP 60.160-120 FORTALEZA - CE				

ISS-P

ISS-C

Proprietário:	
Construção:	
Projeto:	Mariana Furlani / Mariana Furlani CAU 40181-3
CREA/CAU:	CREA/CAU

APROVO BOMBEIROS		APROVO PREFEITURA		
00	Emissão inicial	02/10/2018	Mariana Furlan	Mariana Furlan
Revisão n°	Descrição	Data	Projeto	Aprovação

 GOVERNO DO ESTADO TERRENO DO BRASIL		PROSUS Programa de Inovação em Saúde do Estado Pernambuco de Saúde	
SECRETARIA DE SAÚDE DO ESTADO DA BAHIA-SESAB			
Unidade/Orgão: EDIFÍCIO SEDE SESAB		Proprietário: SEC. DE SAÚDE DO ESTADO DA BAHIA	
Endereço: 4ª AVENIDA, 400		Município: SALVADOR	Bairro: -
Nome do projeto: PROJETO EXECUTIVO ARQUITETURA		Escola: INDICADA	
Título da folha: PLANTA DE FORRO – TÉRREO TORRE B		Data: OUT/2018	Folha: ARQ 097
Responsável Técnico: MARIANA FURLANI CAU 40181-3		Coord. elab. de projetos: MARIA TEREZA DE CARVALHO BRAGA CAU 40181-3	
Arquivo: 029_FE_096_097_SESAB_FORRO_TERREO_R00.dwg		Topógrafo: -	Desenho: PAULO ANDRÉ
			124