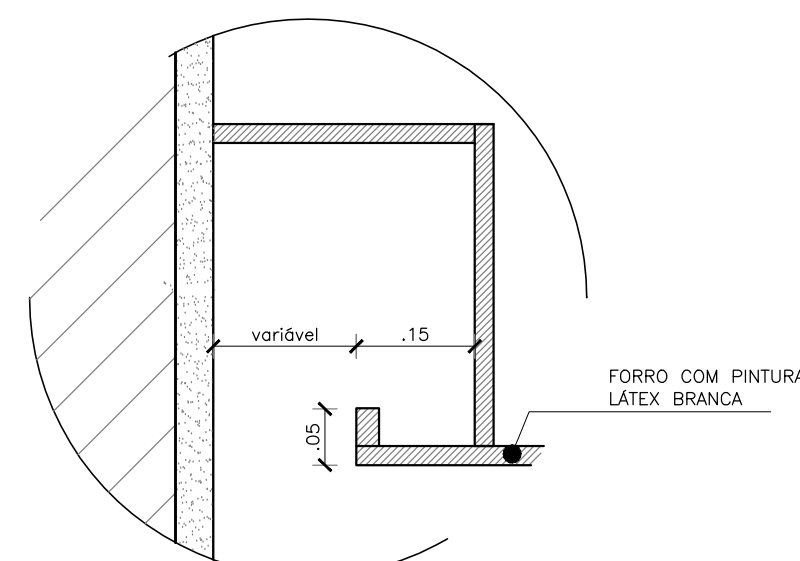




01 | SEGUNDO PAVIMENTO - TORRE B - SETOR 2
PLANTA BAIXA
ESCALA 1/75

[illegible]

DETALHE 02 - ENCONTRO FORRO COM ALVENARIA
ESCALA 1/5

DETALHE 04 - ELETROCALHA
ESCALA 1/5

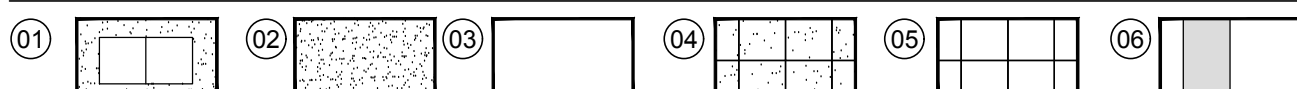
DETALHE 05 - MUDANÇA DE FORRO
ESCALA 1/5

DETALHE 03 - FORRO DE GESSO ACARTONADO
ESCALA 1/2.5



LEGENDA DE TETC

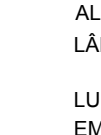
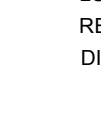
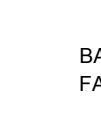
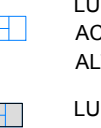
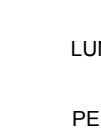
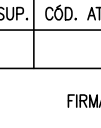
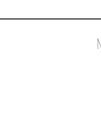
$\frac{(N.F.) + 0,00}{2}$ INDICAÇÃO DE NÍVEL DO FORRO EM RELAÇÃO AO NÍVEL DE PISO ACABADO

 MARCO DE INÍCIO DA PAGINAÇÃO

OBSERVAÇÃO: OS NÚMEROS INDICADOS AO LADO DAS FIGURAS ACIMA CORRESPONDEM ÀS MESMAS ESPECIFICAÇÕES DE TETO INDICADAS NA LEGENDA DE REVESTIMENTOS.

TETO	
01	CONCRETO DE FÓRDO DE FIBRA MINERAL, REVESTIM. 15mm. BORDA REDEADA, 10x10x1,8. CAC + 30mm. REVESTIM. PAINEL UNICA DE FIBRICA, COM ACABAMENTO, COM PERFIL E 1x40 GALVANIZADO COM POLIESTER DE COR BRANCA, ARREBITOS FINES DE 10x10x1,8. CSM FORTE 1500x1500x1,8mm
02	FORRO GESSO ACABAMENTO ESTRUTURADO, FIBRA DOLOMITIZADA 12,5mm 1200mm COM PERFIL E 4x4 GALVANIZADO COM POLIESTER, PAINEL LATEX BRANCO 1212x1212x12,5mm (FIBRA 14) 30x30x1,8
03	FORRO DE CONCRETO DE FIBRA MINERAL, REVESTIM. 15mm. BORDA REDEADA, 10x10x1,8. TETO, BAVEL, OU BAVEL
04	FORRO DE FIBRA MINERAL COM PAINEL, DOLOMIT + 15mm. COM TRATAMENTO ACUSTICO DE DE 10x10x1,8 REVESTIMENTO EM AMBAS AS FACES DO PAINEL, COM PERFIL 1x40 GALVANIZADO COM POLIESTER DE COR BRANCA, ARREBITOS FINES DE 10x10x1,8. BORDA LATEX, 10x10x1,8. ACABAMENTO 1500x1500x1,8mm (FIBRA CONCRETO) COM POLIESTER OU IMULAM.
05	FORRO DE FIBRA MINERAL, REVESTIM. 15mm. BORDA REDEADA, 10x10x1,8. CAC + 30mm. REVESTIM. 1500x1500x1,8mm DE ACORDO COM O PROJETO, COM PERFIL 1x40 GALVANIZADO COM POLIESTER, 1x40 GALVANIZADO COM POLIESTER NA COR BRANCA, ARREBITOS FINES FISSEDOUS OU IMULAM.
06	RECUPERAÇÃO DE CONCRETO APARENTE COM PAINEL ACRILICA NA COR CONCRETOS TINTOS, E CHAMPA METALICA PAINEL EPOXI

LEGENDA PARA ILUMINAÇÃO

- 
- LÂMINA CIRCULAR DE EMBUTIR. CORPO EM ALUMÍNIO REPUXADO COM ACABAMENTO EM PINTURA ELETROLÍTICA NA COR BRANCA. REFLETOR EM PINTURA NA COR BRANCA. DIFUSOR RECÁLDO TRANSLÚCIDO. LÂMPADAS 2520W. REF. - ITAM 2943 ou com EQUIVALÊNCIA TÉCNICA
- 
- LÂMINA DE EMBUTIR EM FORMATO DE GESSO OU MOLDADO COM PERFIL "T" DE ABA 25MM. CORPO E ALETAS EM CHAPAS DE AÇO TRATADA COM ACABAMENTO EM PINTURA ELETROLÍTICA NA COR BRANCA. LÂMPADAS 4x726. REF. - ITAM 2003 ou com EQUIVALÊNCIA TÉCNICA
- 
- LÂMINA DE EMBUTIR EM FORMATO DE GESSO OU MOLDADO COM PERFIL "T" DE ABA 25MM. CORPO E REFLETOR EM CHAPAS DE AÇO TRATADA COM ACABAMENTO EM PINTURA ELETROLÍTICA NA COR BRANCA. LÂMPADAS 4x726. REF. - ITAM 2105 ou com EQUIVALÊNCIA TÉCNICA
- 
- LÂMINA DE EMBUTIR EM FORMATO DE GESSO OU MOLDADO COM PERFIL "T" DE ABA 25MM. CORPO E REFLETOR EM CHAPAS DE AÇO TRATADA COM ACABAMENTO EM PINTURA ELETROLÍTICA NA COR BRANCA. LÂMPADAS 2x116. REF. - ITAM 2993 ou com EQUIVALÊNCIA TÉCNICA
- 
- BALIZADOR DE EMBUTIR QUADRADO 90x90mm. ALUMÍNIO FABRICANTES / MODELO DE REFERÊNCIA: ITAM ou com EQUIVALÊNCIA TÉCNICA
- 
- ARANDELA h=160mm
FABRICANTES / MODELO DE REFERÊNCIA: ITAM ou com EQUIVALÊNCIA TÉCNICA
- 
- LÂMINA DE SOBREPOSIÇÃO ELETROLÍTICA / CORPO E ALETAS EM CHAPAS DE AÇO TRATADA COM ACABAMENTO EM PINTURA ELETROLÍTICA NA COR BRANCA. REFLETOR EM ALUMÍNIO ANODIZADO DE ALTO BRILHO. LÂMPADAS 2x726. REF. - ITAM 5790 ou com EQUIVALÊNCIA TÉCNICA
- 
- LÂMINA DE EMBUTIR EM FORMATO DE GESSO OU MOLDADO, COM PERFIL "T" DE ABA 25MM. CORPO EM CHAPA DE AÇO TRATADA COM ACABAMENTO EM PINTURA ELETROLÍTICA NA COR BRANCA. LÂMPADAS 2x726. REF. - ITAM 3050 ou com EQUIVALÊNCIA TÉCNICA
- 
- PENDENTE COM CORPO EM CHAPAS DE AÇO TRATADA COM ACABAMENTO EM PINTURA ELETROLÍTICA NA COR BRANCA.
- 
- LÂMINA T5 (TRANSPASSO MÁXIMO 6cm) BANCAS DE GESSO
- 
- VARIEDADE DE ILUMINAÇÃO COM REFLETORES A 50cm (SOCA PLACAU AUDÍTORIO)
- 
- LÂMINA DE EMBUTIR DIRECIONAL PARA LÂMPADA R70 LED FABRICANTE REF. REVOLUX. REF. - IT124 ou com EQUIVALÊNCIA TÉCNICA
- 
- LÂMINA EXISTENTE A SER SUBSTITUÍDA POR PEÇAS NO MESMO PADRÃO
- 
- LÂMINA NO MESMO PADRÃO DAS EXISTENTES
- 
- PENDENTE ESTRUTURA EM MADEIRA COM DIFUSOR ACRÍLICO 820mm (BALÇÃO CAFÉ)
- 
- PENDENTE ESTRUTURA EM MADEIRA COM DIFUSOR ACRÍLICO 960mm (MESAS CAFÉ)

SUP.	CÓD. ATIVIDADE	INSCRIÇÃO	F/J

FIRMA: ARCHITECTUS S/S EPP
 LOCAL: RUA CANUTO DE AQUAR, 1401C - NERIELES
 CEP 60.160-120 FORTALEZA - CE

ISS-P

ISS-C

Projeto

CREA/CA

CREA/C

APRONO

APROVO

Revisão

BA

OSUS

Unidade/C

--	--

4^a AVETítulo do
PI DE

SETO

CAJ: A26182-
Acquisition:16353-2
Toubaouf