


QUANTITATIVO PISO - TÉRREO		
☐	PISO	
01	PLACA VINÍLICA SEMI FLEXÍVEL e=3,2mm, FIXADO COM COLA DE CONTATO DIMENSÕES 300x300mm, NA COR BEGE. REF: TIPO TARKETT OU SIMILAR	128,03 m²
02	REVESTIMENTO CERÂMICO PARA PISO COM DIMENSÕES DE 40x40 cm, PEI-5, ALTO TRÁFEGO, COEFICIENTE DE ATRITO=0,4, LINHA TÉCNICA, GRANULADO, L.L.C.L.E. REF.: PSB2650, FAB.: INCENOR, COM RODAPÉ 10x10cm NO MESMO PADRÃO, COM EXCEÇÃO DOS AMBIENTES ONDE A PAREDE SERÁ REVESTIDA DE CERÂMICA - ÁREAS MOLHADAS	109,73 m²
03	PISO GRANITO EXISTENTE	
04	PISO GRANITO CINZA 600x600mm(LOCALIZAÇÃO TÉRREO E HALL ELEVADOR SUBSÓLOS)	392,76 m²
05	PISO EM CIMENTADO RÚSTICO, COM BRITA ZERO, VASSOURADO, ACAB.: ANTIDERRAPANTE, COM JUNTAS PLÁSTICAS # 1,00 m.	11,12 m²
06	CARPETE EM 100 % NYLON TIPO BEAULIEU 9mm, ANTICHAMA, ANTI MICROBIANO, PARA ALTO TRÁFEGO USO COMERCIAL, EM MANTA PESCOVAQUINHO, SOBRE MANTA TÉRMICA, REF: BEAULIEU LINHA OPERA ABSINTO 802 OU SIMILAR (LOCALIZAÇÃO AUDITÓRIO E SALAS DE REUNIÃO)	240,02 m²
07	LAJE IMPERMEABILIZADA COM MANTA ASFÁLTICA DUPLA POLIÉSTER 3MM + 4MM TIPO II COM ISOLAMENTO TÉRMICO EPS 25mm E PROTEÇÃO MECÂNICA.	
08	CIMENTADO RÚSTICO COM PINTURA NAS FAIXAS DE SINALIZAÇÃO HORIZONTAL (PASSARELA PEDESTRE)	
09	PISO INDUSTRIAL EXISTENTE NA COR CINZA A FAZER POLIMENTO (ESCADAS)	43,00 m²

RODAPÉ QUANTITATIVO	
RODAPÉ POLIESTILENO SANTA LUZIA 457 OU SIMILAR	457,98 m
RODAPÉ EM GRANITO CINZA - H = 10 cm	79,88 m



011 PLANTA BAIXA - TÉRREO TORRE A
ESCALA 1/75

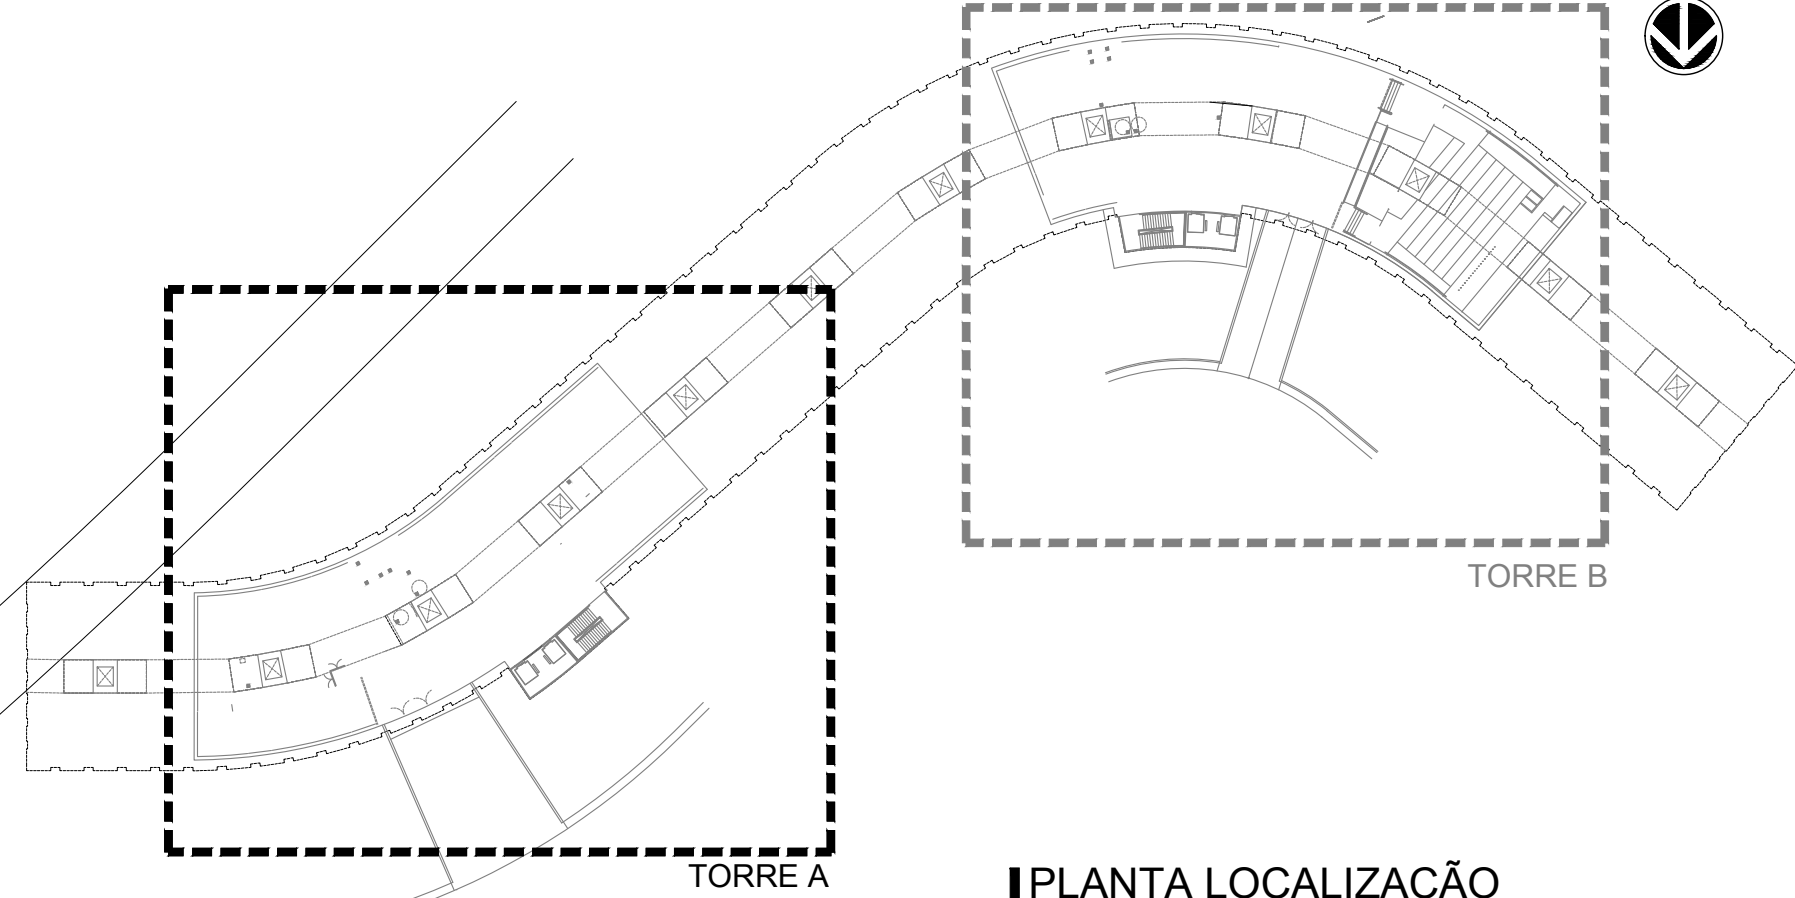

PLANTA LOCALIZAÇÃO
ESCALA 1/50M

LEGENDA DE PISO				
01	02	03	04	09
05	06	07	08	

OBSERVAÇÃO: OS NÚMEROS INDICADOS AO LADO DAS FIGURAS ACIMA CORRESPONDEM ÀS MESMAS ESPECIFICAÇÕES DE PISO INDICADAS NA LEGENDA DE REVESTIMENTOS NO QUADRO ABAIXO.

PISO	
01	PLACA VINÍLICA SEMI FLEXÍVEL e=3,2mm, FIXADO COM COLA DE CONTATO DIMENSÕES 300x300mm, NA COR BEGE. REF: TIPO TARKETT OU SIMILAR
02	REVESTIMENTO CERÂMICO PARA PISO COM DIMENSÕES DE 40x40 cm, PEI-5, ALTO TRÁFEGO, COEFICIENTE DE ATRITO=0,4, LINHA TÉCNICA, GRANULADO, L.L.C.L.E. REF.: PSB2650, FAB.: INCENOR, COM RODAPÉ 10x10cm NO MESMO PADRÃO, COM EXCEÇÃO DOS AMBIENTES ONDE A PAREDE SERÁ REVESTIDA DE CERÂMICA - ÁREAS MOLHADAS
03	PISO GRANITO EXISTENTE - (LOCALIZAÇÃO TÉRREO TORRE A)
04	PISO GRANITO CINZA 600x600mm(LOCALIZAÇÃO TÉRREO E HALL ELEVADOR SUBSÓLOS)
05	PISO EM CIMENTADO RÚSTICO, COM BRITA ZERO, VASSOURADO, ACAB.: ANTIDERRAPANTE, COM JUNTAS PLÁSTICAS # 1,00 m.
06	CARPETE EM 100 % NYLON TIPO BEAULIEU 9mm, ANTICHAMA, ANTI MICROBIANO, PARA ALTO TRÁFEGO USO COMERCIAL, EM MANTA PESCOVAQUINHO, SOBRE MANTA TÉRMICA, REF: BEAULIEU LINHA OPERA ABSINTO 802 OU SIMILAR (LOCALIZAÇÃO AUDITÓRIO E SALAS DE REUNIÃO)
07	LAJE IMPERMEABILIZADA COM MANTA ASFÁLTICA DUPLA POLIÉSTER 3MM + 4MM TIPO II COM ISOLAMENTO TÉRMICO EPS 25mm E PROTEÇÃO MECÂNICA.
08	CIMENTADO RÚSTICO COM PINTURA NAS FAIXAS DE SINALIZAÇÃO HORIZONTAL (PASSARELA PEDESTRE)
09	PISO INDUSTRIAL EXISTENTE NA COR CINZA A FAZER POLIMENTO (ESCADAS)
PAREDE e FACHADA RODAPÉ	
01	RODAPÉ DE POLIESTILENO SANTA LUZIA 457 OU SIMILAR - H=10cm
02	RODAPÉ CERÂMICO IDEM ESPECIFICAÇÃO DO PISO, ALINHADO COM A CERÂMICA DO PISO QUANDO A PAGINAÇÃO NÃO FOR INCLINADA DIM.: 45x10cm
03	RODAPÉ DE POLIESTILENO
04	RODAPÉ EM GRANITO CINZA - H=10cm

LEGENDA SOLEIRA	
	INÍCIO DA PAGINAÇÃO DE PISO
S1	SOLEIRA EM GRANITO CINZA ANDORINHA

OBSERVAÇÕES

01 - LOCAL COM DIVISÓRIAS "DIVULX". LOGO NÃO SERÁ NECESSÁRIO A EXECUÇÃO DE RODAPÉ.

<table><tr><th>S/P</th><th>COO.</th><th>ATIVIDADE</th><th>INSCRIÇÃO</th><th>F/J</th></tr><tr><td colspan="5">FIRM: ARCHITECTUS S/S EPP</td></tr><tr><td colspan="5">LOCAL: RUA CANUTO DE AGUIAR, 1401C - MEERLES</td></tr><tr><td colspan="5">CEP: 60.160-120 FORTALEZA - CE</td></tr></table>	S/P	COO.	ATIVIDADE	INSCRIÇÃO	F/J	FIRM: ARCHITECTUS S/S EPP					LOCAL: RUA CANUTO DE AGUIAR, 1401C - MEERLES					CEP: 60.160-120 FORTALEZA - CE					<table><tr><td>Proprietário:</td><td></td></tr><tr><td>Construção:</td><td></td></tr><tr><td>Projeto:</td><td>Mariana Furlani, London CAU 028196-2</td></tr></table>	Proprietário:		Construção:		Projeto:	Mariana Furlani, London CAU 028196-2
S/P	COO.	ATIVIDADE	INSCRIÇÃO	F/J																							
FIRM: ARCHITECTUS S/S EPP																											
LOCAL: RUA CANUTO DE AGUIAR, 1401C - MEERLES																											
CEP: 60.160-120 FORTALEZA - CE																											
Proprietário:																											
Construção:																											
Projeto:	Mariana Furlani, London CAU 028196-2																										
ISS - P	ISS - C																										
CREA/CAU	CREA/CAU																										
APROVO BOMBEIROS	APROVO PREFEITURA																										
00	Emissão inicial	02/10/2018	Mariana Furlani/Mariana Furlani																								
Revisão n°	Descrição	Data	Projetista	Aprovação																							
<table><tr><td>BAHIA GOVERNO DO ESTADO TERRENO DO BRASIL</td><td>PROSUS SECRETARIA DE SAÚDE DO ESTADO DA BAHIA-SESAB</td><td>Proprietário: SEC. DE SAÚDE DO ESTADO DA BAHIA</td></tr><tr><td>Unidade/Orgão: EDIFÍCIO SEDE SESAB</td><td>Endereço: 4ª AVENIDA, 400</td><td>Município: SALVADOR</td><td>Bairro: -</td></tr><tr><td>Nome do projeto: PROJETO EXECUTIVO ARQUITETURA</td><td>Responsável técnico: MARIANA FURLANI CAU 028196-2</td><td>Assinatura do projeto: MARIA TEREZA DE CARVALHO BRAGA CAU 015933-2</td><td>Escala: INDICADA</td></tr><tr><td>Título da folha: PLANTA DE PISO - TÉRREO TORRE A</td><td>Data: OUT/2018</td><td>Folha: ARQ 109 124</td></tr><tr><td>Arquivo: 029_PE_ARQ_109_110_SESAB_PISO_TERREO_R00.dwg</td><td>Topógrafo: -</td><td>Desenho: MAC</td></tr></table>					BAHIA GOVERNO DO ESTADO TERRENO DO BRASIL	PROSUS SECRETARIA DE SAÚDE DO ESTADO DA BAHIA-SESAB	Proprietário: SEC. DE SAÚDE DO ESTADO DA BAHIA	Unidade/Orgão: EDIFÍCIO SEDE SESAB	Endereço: 4ª AVENIDA, 400	Município: SALVADOR	Bairro: -	Nome do projeto: PROJETO EXECUTIVO ARQUITETURA	Responsável técnico: MARIANA FURLANI CAU 028196-2	Assinatura do projeto: MARIA TEREZA DE CARVALHO BRAGA CAU 015933-2	Escala: INDICADA	Título da folha: PLANTA DE PISO - TÉRREO TORRE A	Data: OUT/2018	Folha: ARQ 109 124	Arquivo: 029_PE_ARQ_109_110_SESAB_PISO_TERREO_R00.dwg	Topógrafo: -	Desenho: MAC						
BAHIA GOVERNO DO ESTADO TERRENO DO BRASIL	PROSUS SECRETARIA DE SAÚDE DO ESTADO DA BAHIA-SESAB	Proprietário: SEC. DE SAÚDE DO ESTADO DA BAHIA																									
Unidade/Orgão: EDIFÍCIO SEDE SESAB	Endereço: 4ª AVENIDA, 400	Município: SALVADOR	Bairro: -																								
Nome do projeto: PROJETO EXECUTIVO ARQUITETURA	Responsável técnico: MARIANA FURLANI CAU 028196-2	Assinatura do projeto: MARIA TEREZA DE CARVALHO BRAGA CAU 015933-2	Escala: INDICADA																								
Título da folha: PLANTA DE PISO - TÉRREO TORRE A	Data: OUT/2018	Folha: ARQ 109 124																									
Arquivo: 029_PE_ARQ_109_110_SESAB_PISO_TERREO_R00.dwg	Topógrafo: -	Desenho: MAC																									