


[PRANCHA A1] ESTENDIDO - 1101 X 594mm

Z:\020_PROJUS BAHIA\1_EDIFICIO SESAB\08_PEL EXECUTIVO\PE_02_ARQ\020_PEL_ARQ_111_113_SESAB_PISO_PRIMEIRO PAV_R00.DWG

QUANTITATIVO PISO- 1º PAVIMENTO			
PISO			
01	PLACA VINÍLICA SEMI FLEXÍVEL, 4x3,2mm, FIXADO COM COLA DE CONTATO DIMENSÕES 300X300mm, NA COR BEGE- REF:TIPO TARKETT OU SIMILAR	2905,42	m²
02	REVESTIMENTO CERÂMICO PARA PISO COM DIMENSÕES DE 40x40 cm, PEI-5, ALTO TRÁFEGO, COEFICIENTE DE ATRITO=0,4, LINHA TÉCNICA, GRANULADO, LIL-CL-E, REF.: PS182650, FAB.: INCENOR, COM RODAPÉ 110cm NO MESMO PADRÃO, COM EXCEÇÃO DOS AMBIENTES ONDE A PAREDE SERÁ REVESTIDA DE CERÂMICA - ÁREAS MOLHADAS	138,03	m²
03	PISO GRANITO EXISTENTE - (LOCALIZAÇÃO TERREO TORRE A)		
04	PISO GRANITO CINZA 600X600mm (LOCALIZAÇÃO TERREO E HALL ELEVADOR SUBSÓLOS)		
05	PISO EM CIMENTADO RÚSTICO, COM BRITA ZERO, VASSOURADO, ACAB. ANTIDERRAPANTE, COM JUNTAS PLÁSTICAS # 1,00 m.		
06	CARPETE EM 100 % NYLON TIPO BEAULIEU 9mm, ANTICHAMA, ANTI MICROBIANO, PARA ALTO TRÁFEGO, USO COMERCIAL, EM MANTA PISO-MODULO, SOBRE MANTA TERMOPLÁSTICA, REF. BEAULIEU LINHA OPERA ABSINTO 902 OU SIMILAR (LOCALIZAÇÃO AUDITÓRIO E SALAS DE REUNIÃO)		
07	LAJE IMPERMEABILIZADA COM MANTA ASFÁLTICA DUPLA POLIÉSTER 3MM + 4MM TIPO II COM ISOLAMENTO TÉRMICO EPS 25mm E PROTEÇÃO MECÂNICA.		
08	CIMENTADO RÚSTICO COM PINTURA NAS FAIXAS DE SINALIZAÇÃO HORIZONTAL (PASSARELA PEDESTRE)		
09	PISO INDUSTRIAL EXISTENTE NA COR CINZA A FAZER POLIMENTO (ESCADAS)	43,00	m²
RODAPÉ QUANTITATIVO			
METRO LINEAR DE RODAPÉ		1170,95 m	



01 PLANTA PRIMEIRO PAVIMENTO TORRE A
PLANTA BAIXA
ESCALA 1/75

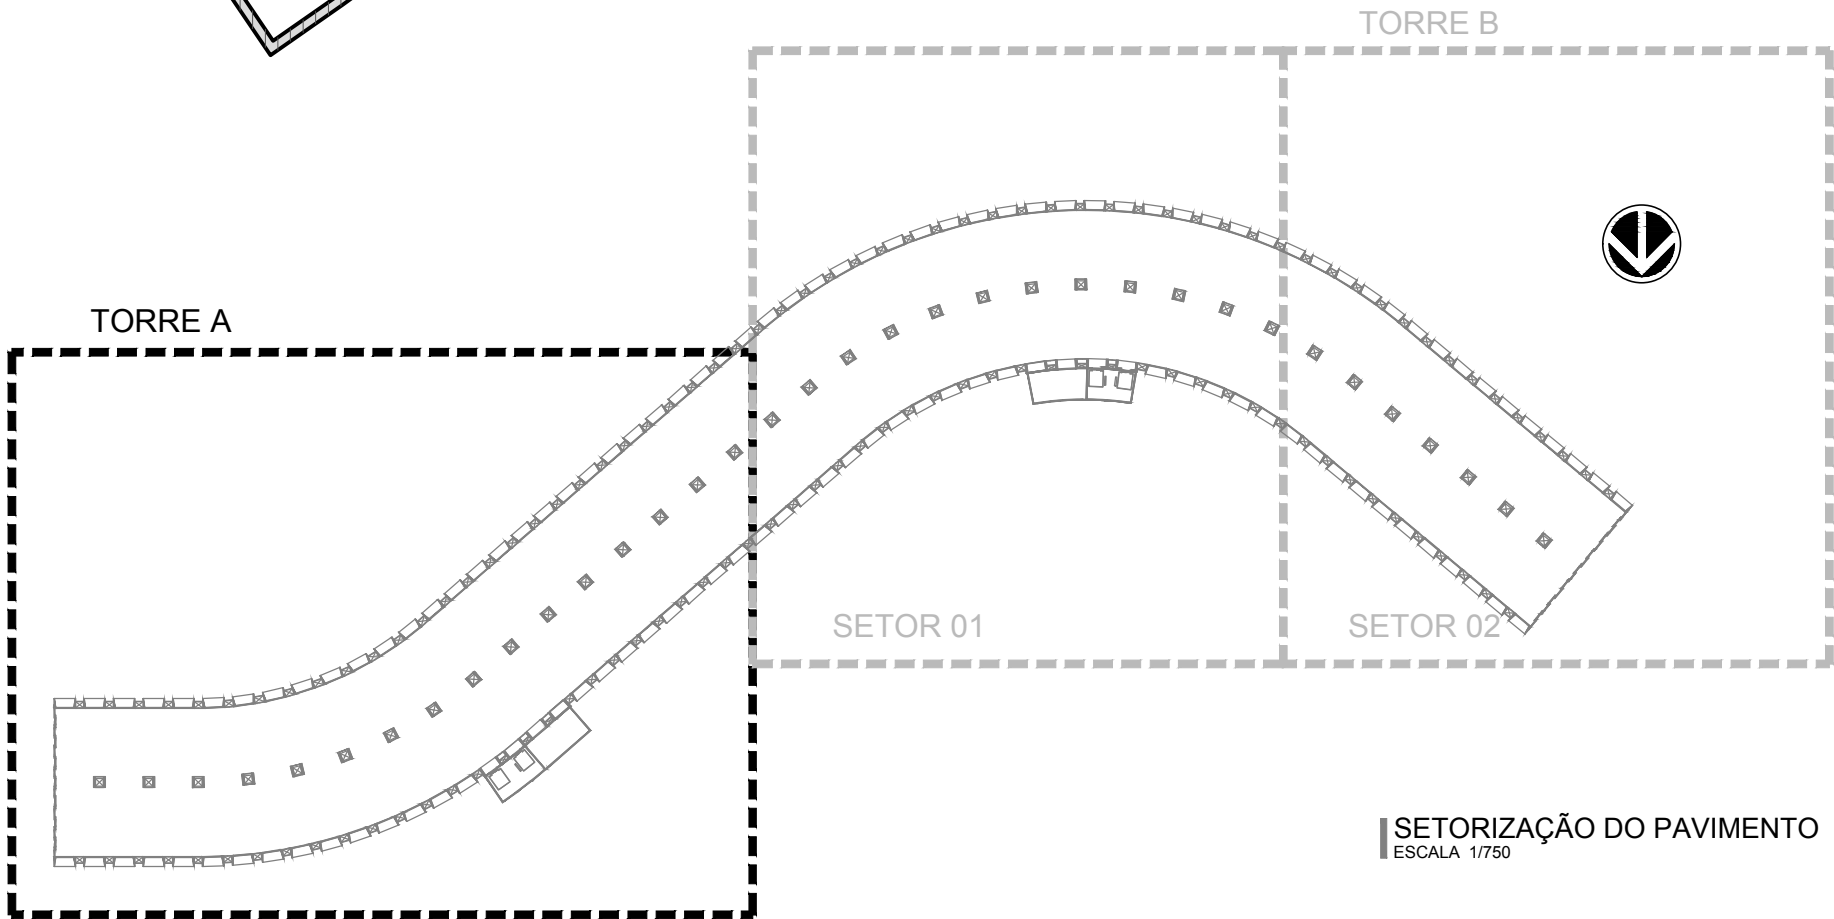


SETORIZAÇÃO DO PAVIMENTO
ESCALA 1/750

ARCHITECTUS
R. Canuto de Aguiar, n.1401
Fortaleza/CE – Tel:(85)3456–5000
projetos@architectus.com.br

MHA
Alameda Araguaia, n.2104, 2º andar
Barueri/SP – Tel:(11)2078–9000
comunicacao@mha.com.br


LEGENDA DE PISO

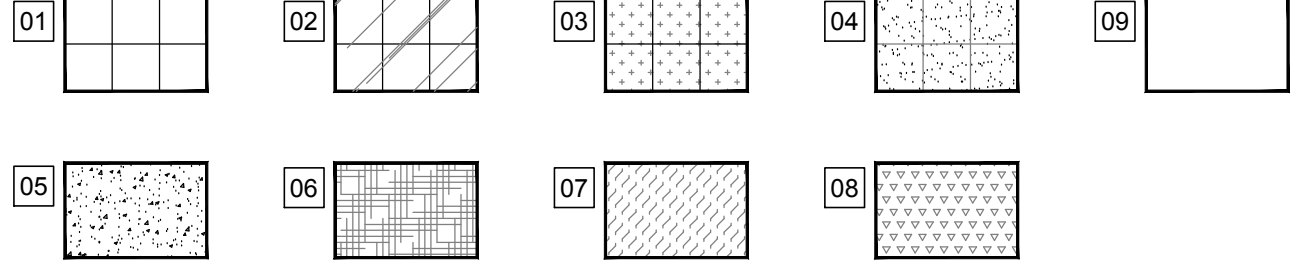

OBSERVAÇÃO: OS NÚMEROS INDICADOS AO LADO DAS FIGURAS ACIMA CORRESPONDEM ÀS MESMAS ESPECIFICAÇÕES DE PISO INDICADAS NA LEGENDA DE REVESTIMENTOS NO QUADRO ABAIXO.

PISO	
01	PLACA VINÍLICA SEMI FLEXÍVEL, 4x3,2mm, FIXADO COM COLA DE CONTATO DIMENSÕES 300X300mm, NA COR BEGE- REF: TIPO TARKETT OU SIMILAR
02	REVESTIMENTO CERÂMICO PARA PISO COM DIMENSÕES DE 40x40 cm, PEI-5, ALTO TRÁFEGO, COEFICIENTE DE ATRITO=0,4, LINHA TÉCNICA, GRANULADO, LIL-CL-E, REF.: PS182650, FAB.: INCENOR, COM RODAPÉ 110cm NO MESMO PADRÃO, COM EXCEÇÃO DOS AMBIENTES ONDE A PAREDE SERÁ REVESTIDA DE CERÂMICA - ÁREAS MOLHADAS
03	PISO GRANITO EXISTENTE - (LOCALIZAÇÃO TERREO TORRE A)
04	PISO GRANITO CINZA 600X600mm (LOCALIZAÇÃO TERREO TORRE B E HALL ELEVADOR SUBSÓLOS)
05	PISO EM CIMENTADO RÚSTICO, COM BRITA ZERO, VASSOURADO, ACAB. ANTIDERRAPANTE, COM JUNTAS PLÁSTICAS # 1,00 m.
06	CARPETE EM 100 % NYLON TIPO BEAULIEU 9mm, ANTICHAMA, ANTI MICROBIANO, PARA ALTO TRÁFEGO, USO COMERCIAL, EM MANTA PISO-MODULO, SOBRE MANTA TERMOPLÁSTICA, REF. BEAULIEU LINHA OPERA ABSINTO 902 OU SIMILAR (LOCALIZAÇÃO AUDITÓRIO E SALAS DE REUNIÃO)
07	LAJE IMPERMEABILIZADA COM MANTA ASFÁLTICA DUPLA POLIÉSTER 3MM + 4MM TIPO II COM ISOLAMENTO TÉRMICO EPS 25mm E PROTEÇÃO MECÂNICA.
08	CIMENTADO RÚSTICO COM PINTURA NAS FAIXAS DE SINALIZAÇÃO HORIZONTAL (PASSARELA PEDESTRE)
09	PISO INDUSTRIAL EXISTENTE NA COR CINZA A FAZER POLIMENTO (ESCADAS)
RODAPÉ	
01	RODAPÉ DE POLIESTILENO SANTA LUZIA 457 OU SIMILAR - 11x10cm
02	RODAPÉ CERÂMICO DEM ESPECIFICAÇÃO DO PISO, ALINHADO COM A CERÂMICA DO PISO QUANDO A PAGINAÇÃO NÃO FOR INCLINADA. DIM.: 40X10cm
03	RODAPÉ DE POLIESTILENO
04	RODAPÉ EM GRANITO CINZA - H=10cm

LEGENDA SOLEIRA

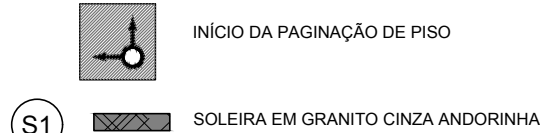

OBSERVAÇÕES

01 - LOCAL COM DIVISÓRIAS "DIVULX". LOGO NÃO SERÁ NECESSÁRIO A EXECUÇÃO DE RODAPÉ.

<table><tr><th>SUP.</th><th>QTD.</th><th>UNIDADE</th><th>INSCRIÇÃO</th><th>F.V.</th></tr><tr><td colspan="5">FIMA: ARCHITECTUS S/S EPP</td></tr><tr><td colspan="5">LOCAL: RUA CANUTO DE AGUIAR, 1401 - MEDEIROS</td></tr><tr><td colspan="5">CEP: 60.160-120 FORTALEZA - CE</td></tr></table>	SUP.	QTD.	UNIDADE	INSCRIÇÃO	F.V.	FIMA: ARCHITECTUS S/S EPP					LOCAL: RUA CANUTO DE AGUIAR, 1401 - MEDEIROS					CEP: 60.160-120 FORTALEZA - CE					
SUP.	QTD.	UNIDADE	INSCRIÇÃO	F.V.																	
FIMA: ARCHITECTUS S/S EPP																					
LOCAL: RUA CANUTO DE AGUIAR, 1401 - MEDEIROS																					
CEP: 60.160-120 FORTALEZA - CE																					
ISS-P	ISS-C																				
Proprietário: Construção:																					
Projeto: Mariana Furlani / Danilo CAU: ARQ181-3																					
CREA/CAU	CREA/CAU																				
APROVO BOMBEIROS	APROVO PREFEITURA																				
00 Emissão inicial	15/10/2018 Mariana Furlani / Mariana Furlani																				
Revisão n°	Descrição Data Projeto Aprovação																				
BAHIA GOVERNO DO ESTADO PROSUS SECRETARIA DE SAÚDE DO ESTADO DA BAHIA-SESAB																					
Unidade/Órgão: EDIFÍCIO SEDE SESAB	Proprietário: SEC. DE SAÚDE DO ESTADO DA BAHIA																				
Endereço: 4ª AVENIDA, 400	Município: SALVADOR																				
Nome do projeto: PROJETO EXECUTIVO ARQUITETURA	Bairro: -																				
Título da folha: PLANTA DE PISO - PRIMEIRO PAVIMENTO TORRE A	Escala: INDICADA																				
Responsável técnico: MARIANA FURLANI CAU: ARQ181-3	Data: OUT/2018																				
Coord. elab. de projetos: MARIA TEREZA DE CARVALHO BRAGA CAU: ARQ181-3	Folha: ARQ 111																				
Arquivo: 020_PEL_ARQ_111_113_SESAB_PISO_PRIMEIRO PAV_R00.dwg	Topógrafo: -																				
	Desenho: PAULO ANDRÉ																				
	124																				