



QUANTITATIVO PISO- 1º PAVIMENTO		
PISO		
01	PLACA VINILICA SEM FLEXIVEL 4x3,2m, FIVADO COM COLA DE CONTATO DIMENSÕES 300x300mm, NA COR BEGE. REF.TIPO TARKETT OU SIMILAR	2020,42 m²
02	REVESTIMENTO CERAMICO PARA PISO COM DIMENSÕES DE 40x40 cm, PELA ALTO TRAFEGO, COEFICIENTE DE ATRIÇÃO A LINHA TECNICA, GRANULADO LILAZ-LE. REF. FIBREX, FABI, INCEXOL, COM RODAPE 1x10cm NO MESMO PADRÃO, COM EXECUÇÃO DOS AMBIENTES FINES A PAREDE SERA REVESTIDA DE CERAMICA - AREAS MOLHADAS	138,53 m²
03	PISO GRANITO EXISTENTE - LOCALIZAÇÃO TERREO TORRE A)	
04	PISO GRANITO CINZA 60x60cmx115cm LOCALIZAÇÃO TERREO E HALL ELEVADOR SUBSOLDO)	
05	PISO EM CIMENTADO RUSTICO, COM BRITA ZEROL, VASSOURADO, ACAB. ANTIREFRATANTE COM JUNTAS PLASTICAS # 1,50 m.	
06	CARPETE EM 100% NYLON TIPO BEAULEU BVM, ANTOCHAM, ANTI MICROBIO, PARA ALTO TRAFEGO USO COMERCIAL, EM MANTA PERFORADA, SOBRE MANTA TERMOPLASTICA. REF. BEAULEU LINDA OPERA ABERTO 902 OU SIMILAR (LOCALIZAÇÃO RUSTICO E SALAS DE REUNÃO)	
07	LATE IMPERMEABILIZADA COM MANTA ASFALTICA DUPLA POLIESTER 3MM + 4MM TIPO II COM ISOLAMENTO TERMICO EPS 25mm E PROTEÇÃO MECANICA	
08	CIMENTADO RUSTICO COM PINTURA NAS FAIXAS DE SINALIZAÇÃO HORIZONTAL (PASSARELA PEDESTRE)	
09	PISO INDUSTRIAL EXISTENTE NA COR CINZA A FAZER POLIMENTO (ESCADAS)	43,00 m²
RODAPE QUANTITATIVO		
METRO LINEAR DE RODAPE	1170,55 m	


LEGENDA DE PISO				
01	02	03	04	05
06	07	08	09	

OBSERVAÇÃO: OS NÚMEROS INDICADOS AO LADO DAS FIGURAS ACIMA CORRESPONDEM ÀS MESMAS ESPECIFICAÇÕES DE PISO INDICADAS NA LEGENDA DE REVESTIMENTOS NO QUADRO ABAIXO.

PISO	
01	PLACA VINILICA SEM FLEXIVEL 4x3,2m, FIVADO COM COLA DE CONTATO DIMENSÕES 300x300mm, NA COR BEGE. REF.TIPO TARKETT OU SIMILAR
02	REVESTIMENTO CERAMICO PARA PISO COM DIMENSÕES DE 40x40 cm, PELA ALTO TRAFEGO, COEFICIENTE DE ATRIÇÃO A LINHA TECNICA, GRANULADO LILAZ-LE. REF. FIBREX, FABI, INCEXOL, COM RODAPE 1x10cm NO MESMO PADRÃO, COM EXECUÇÃO DOS AMBIENTES FINES A PAREDE SERA REVESTIDA DE CERAMICA - AREAS MOLHADAS
03	PISO GRANITO EXISTENTE - LOCALIZAÇÃO TERREO TORRE A)
04	PISO GRANITO CINZA 60x60cmx115cm LOCALIZAÇÃO TERREO TORRE B E HALL ELEVADOR SUBSOLDO)
05	PISO EM CIMENTADO RUSTICO, COM BRITA ZEROL, VASSOURADO, ACAB. ANTIREFRATANTE COM JUNTAS PLASTICAS # 1,50 m.
06	CARPETE EM 100% NYLON TIPO BEAULEU BVM, ANTOCHAM, ANTI MICROBIO, PARA ALTO TRAFEGO USO COMERCIAL, EM MANTA PERFORADA, SOBRE MANTA TERMOPLASTICA. REF. BEAULEU LINDA OPERA ABERTO 902 OU SIMILAR (LOCALIZAÇÃO AUDITORIO E SALAS DE REUNÃO)
07	LATE IMPERMEABILIZADA COM MANTA ASFALTICA DUPLA POLIESTER 3MM + 4MM TIPO II COM ISOLAMENTO TERMICO EPS 25mm E PROTEÇÃO MECANICA
08	CIMENTADO RUSTICO COM PINTURA NAS FAIXAS DE SINALIZAÇÃO HORIZONTAL (PASSARELA PEDESTRE)
09	PISO INDUSTRIAL EXISTENTE NA COR CINZA A FAZER POLIMENTO (ESCADAS)
RODAPE	
01	RODAPE DE POLIESTILENO SANTA LUZIA 45T OU SIMILAR - 11x15cm
02	RODAPE CERAMICO IDEM ESPECIFICAÇÃO DO PISO, ALINHADO COM A CERAMICA DO PISO QUANDO A PAGINAÇÃO NÃO FOR INCLINADA 04M - 45x10cm
03	RODAPE DE POLIESTILENO
04	RODAPE EM GRANITO CINZA - 11x15cm

LEGENDA SOLEIRA	
INDICADOR	INDICADOR DE PAGINAÇÃO DE PISO
S1	SOLEIRA EM GRANITO CINZA ANDORINHA
OBSERVAÇÕES	
01 - LOCAL COM DIVISÓRIAS "DIVULX". LOGO NÃO SERÁ NECESSÁRIO A EXECUÇÃO DE RODAPE.	

01 PLANTA DE PISO - PRIMEIRO PAVIMENTO - TORRE B SETOR 2
PLANTA BAIXA
ESCALA: 1/75

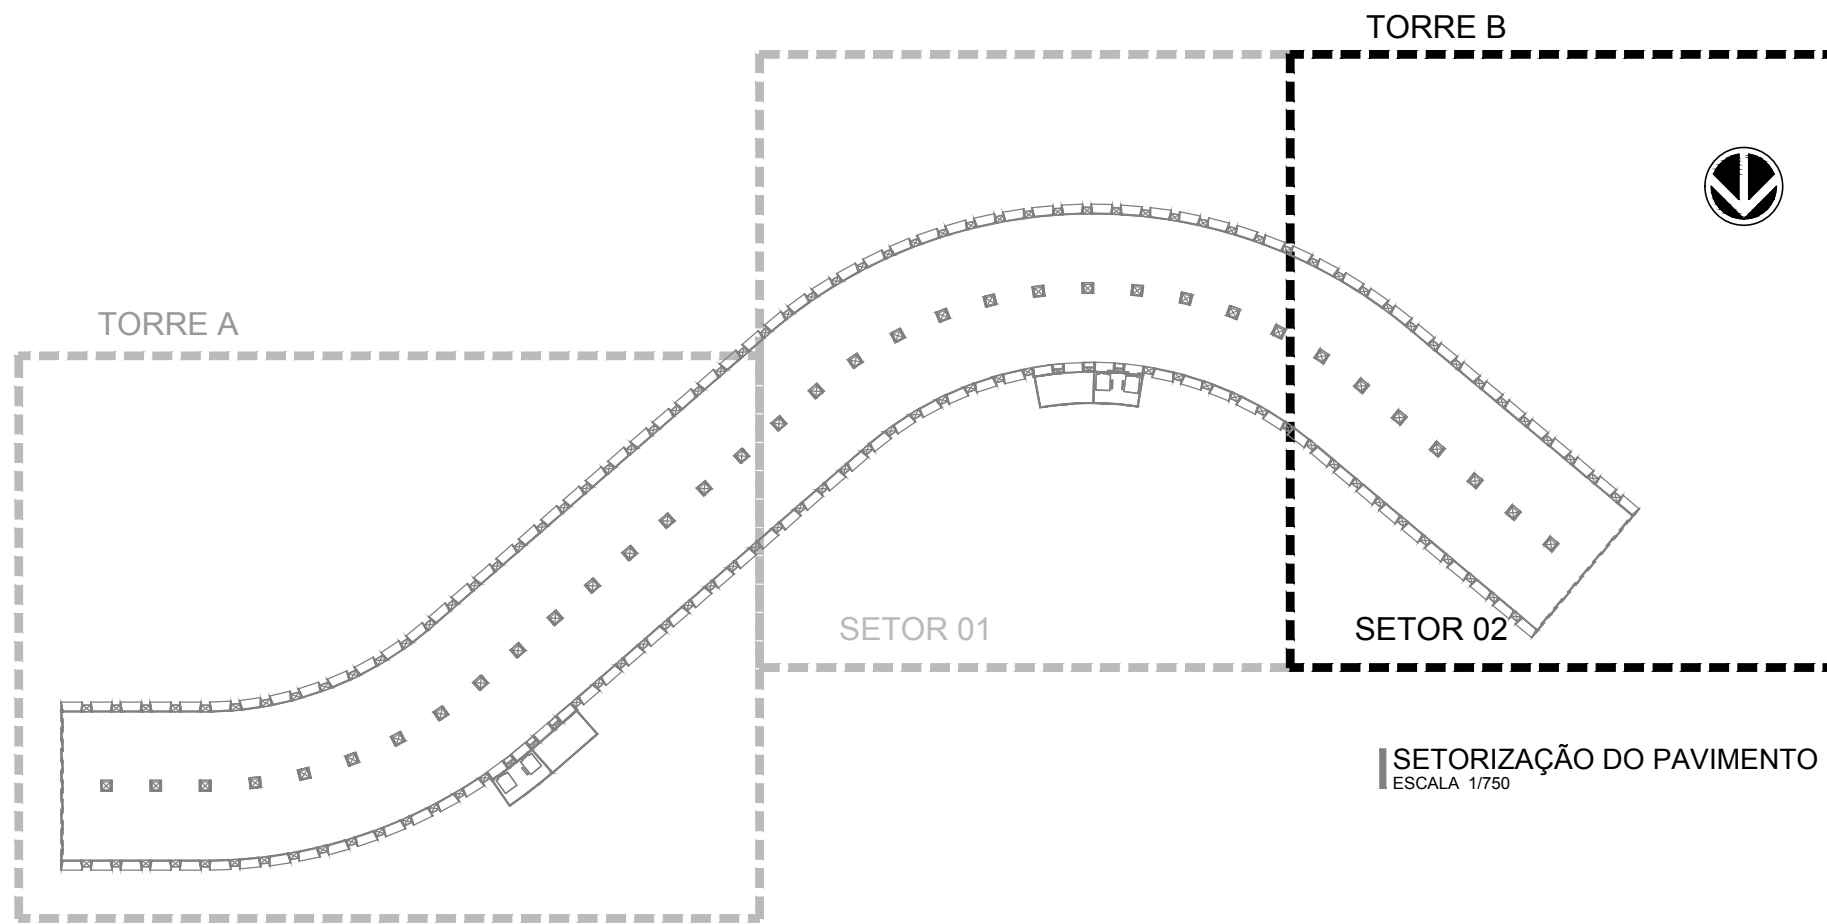

DISP. LOQ. ATUALIZADA	REVISÃO	1/1
PRM-ARQUITECTUS S/S EPP		
LOCAL: RUA CANITO DE AGUIAR, 1401C - MERULES		
CEP: 60.160-120 FORTALEZA - CE		
ISS - P	ISS - C	
PROPRIETÁRIO	Mariano Furtim / Mariana Furtim	
CONSTRUTORA	CREA/CAU	
APROVADO - BOMBEIROS	APROVADO - PREFEITURA	
00	Emissão inicial	15/10/2018 Mariana Furtim / Mariana Furtim
Revisão nº	Descrição	Data Projeto Aprovação
BAHIA GOVERNO DO ESTADO SECRETARIA DE SAÚDE DO ESTADO DA BAHIA-SESAB		
Unidade/Órgão	Proprietário	SEC. DE SAÚDE DO ESTADO DA BAHIA
4º AVENIDA, 400	Município	SALVADOR
Nome do projeto	Execução	INDICADA
PROJETO EXECUTIVO ARQUITETURA	Projeto	ARQ 113
Responsável Técnico	Assessor	PAULO ANDRÉ
MARIA FURLANI	MARIA TEREZA DE CARVALHO BRAGA	
CAU-AR0023	CAU-AR0023	
Arquivo	Topógrafo	
002_FE_ARQ_111_113_SESAB_PISO_PRIMEIRO PAV_R00.dwg		