

QUANTITATIVO PISO - 2º PAVIMENTO


[illegible]

RODAPÉ QUANTITATIVO

RODAPE POLIESTILENO SANTA LUZIA 457 OU SIMILAR	660,33 m
--	----------



01 PLANTA DE PISO - SEGUNDO PAVIMENTO TORRE B SETOR 1
PLANTA BAIXA
ESCALA 1/75

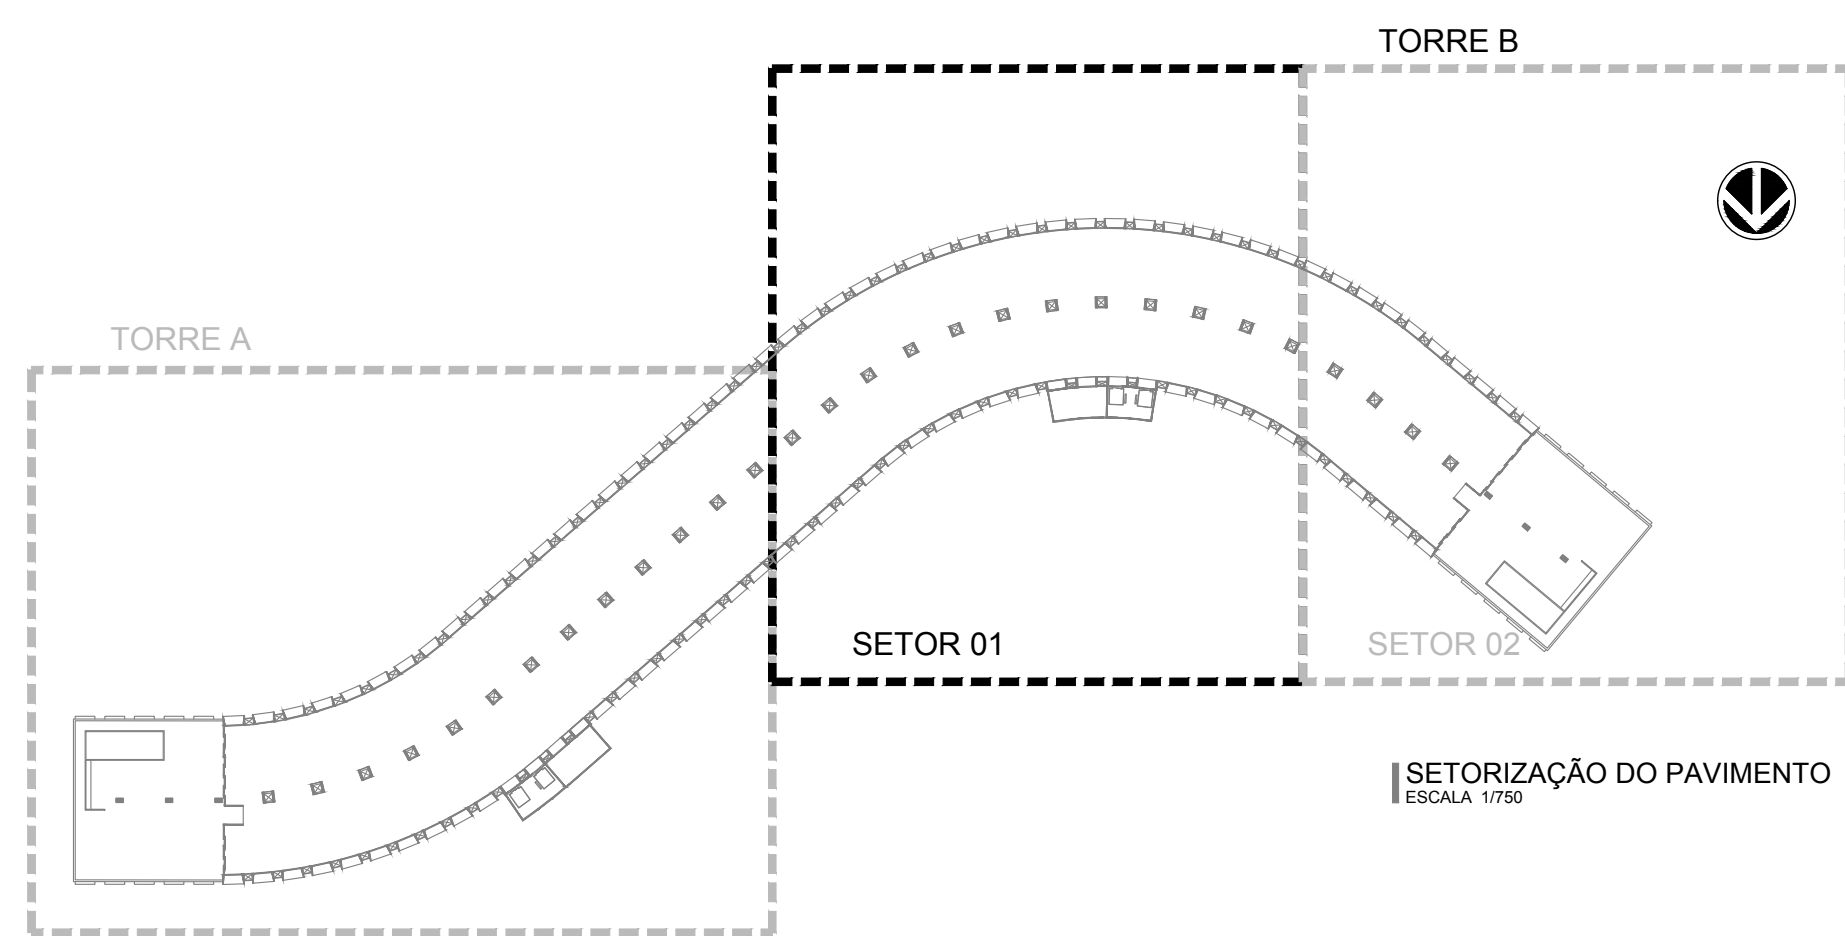

SETORIZAÇÃO DO PAVIMENTO

ARCHITECTUS

R. Canuto de Aguiar, n.1401
Fortaleza/CE – Tel:(85)3456-5000
projetos@architectus.com.br



Alameda Araguaia, n.2104, 2º andar
Barueri/SP – Tel:(11)2078-9000
comunicacao@mh.com.br

LEGENDA DE PISO

OBSERVAÇÃO: OS NÚMEROS INDICADOS AO LADO DAS FIGURAS ACIMA CORRESPONDEM ÀS MESMAS ESPECIFICAÇÕES DE PISO INDICADAS NA LEGENDA DE REVESTIMENTOS NO QUADRO ABAIXO.

☐ PISO

[illegible]
PAREDE e FACHADA

	RODAPE
---	--------

01	RODAPÉ DE POLIESTILENO SANTA LUZIA 45T OU SIMILAR - H=10cm
02	RODAPÉ CERÂMICO IDEM ESPECIFICAÇÃO DO PISO, ALINHADO COM A CERÂMICA DO PISO QUANDO A PAGINAÇÃO NÃO FOR INCLINADA DIM.: 60X10cm
03	RODAPÉ DE POLIESTILENO
04	RODAPÉ EM GRANITO CINZA - H=10cm

LEGENDA SOLEIRA



INÍCIO DA PAGINAÇÃO DE P190

S1 SOLEIRA EM GRANITO CINZA ANDORINHA

OBSERVAÇÕES

01 - LOCAL COM DIVISÓRIAS "DIVILUX", LOGO NÃO SERÁ NECESSÁRIO A EXECUÇÃO DE RODAPÉ

SUP.	CÓD. ATIVIDADE	INSCRIÇÃO	F/J

FIRMA: ARCHITECTUS S/S EPP
 LOCAL: RUA CAMUJO DE AQUINO, 1401C - MEIRELES
 CEP 60.160-120 FORTALEZA - CE

ISS-P

ISS-C

Proprietor(s):

Construções:

Projeto:	Mariano Turiansi Landini
----------	--------------------------

CREA/CAU	CREA/CAU
----------	----------

APROVO BOMBEIROS	APROVO PREFEITURA
------------------	-------------------

00	Emissão inicial	02/10/2018	Mariana Furlani	Mariana Furlani
Revisão n°	Descrição	Data	Projetista	Aprovação


BAHIA
 GOVERNO DO ESTADO
 TERRA-MÃE DO BRASIL

PROSUS
 SECRETARIA DE SAÚDE DO ESTADO DA BAHIA


PROSUS
 Programa de Fortalecimento do SUS

Unidade/Orgão:	Proprietário:
----------------	---------------

EDIFÍCIO SEDE SESAB	SEC. DE SAÚDE DO ESTADO DA BAHIA
---------------------	----------------------------------

Endereço: 13 AVENIDA 100	Município: CAMARÉ	Bairro:
-----------------------------	----------------------	---------

4ª AVENIDA,400	SALVADOR	-
----------------	----------	---

Nome do projeto: PROJETO EXECUTIVO ARQUITETURA Escola: INDICADA

Título da folha:		Data:	Folha:
------------------	--	-------	--------

PL. DE PISO - SEGUNDO PAVIMENTO TORRE B SETOR 1	OUT/2018	ARQ
---	----------	-----

Responsável técnico: MAGLIANA FLÁVIA	Coord. elab. de projetos: MARIA TEREZA DE CARVALHO BRAGA	115
---	---	-----

MARIANA FORLANI CAU: A26182-3	MARIA TEREZA DE CARVALHO BRAGA CAU: A15353-2	113
----------------------------------	---	-----

Arquivo:	Topógrafo:	Desenho:	124
029 RE ARO 114 116 SESAB RISO SEGUNDO RAV R50 des		RAULO ANDRÉ	

025-10-200-114-110-00000-100-00000-1-AT-1000mg	PAGEO ANDRE	11
--	-------------	----