





01 PLANTA QUARTO PAVIMENTO SETOR A  
PLANTA BAIXA  
ESCALA 1/75

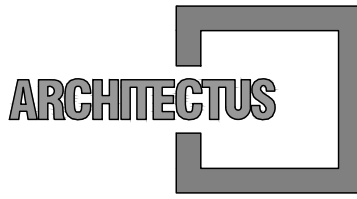


R. Canuto de Aguiar, n.1401  
Fortaleza/CE - Tel:(85)3456-5000  
projetos@architectus.com.br

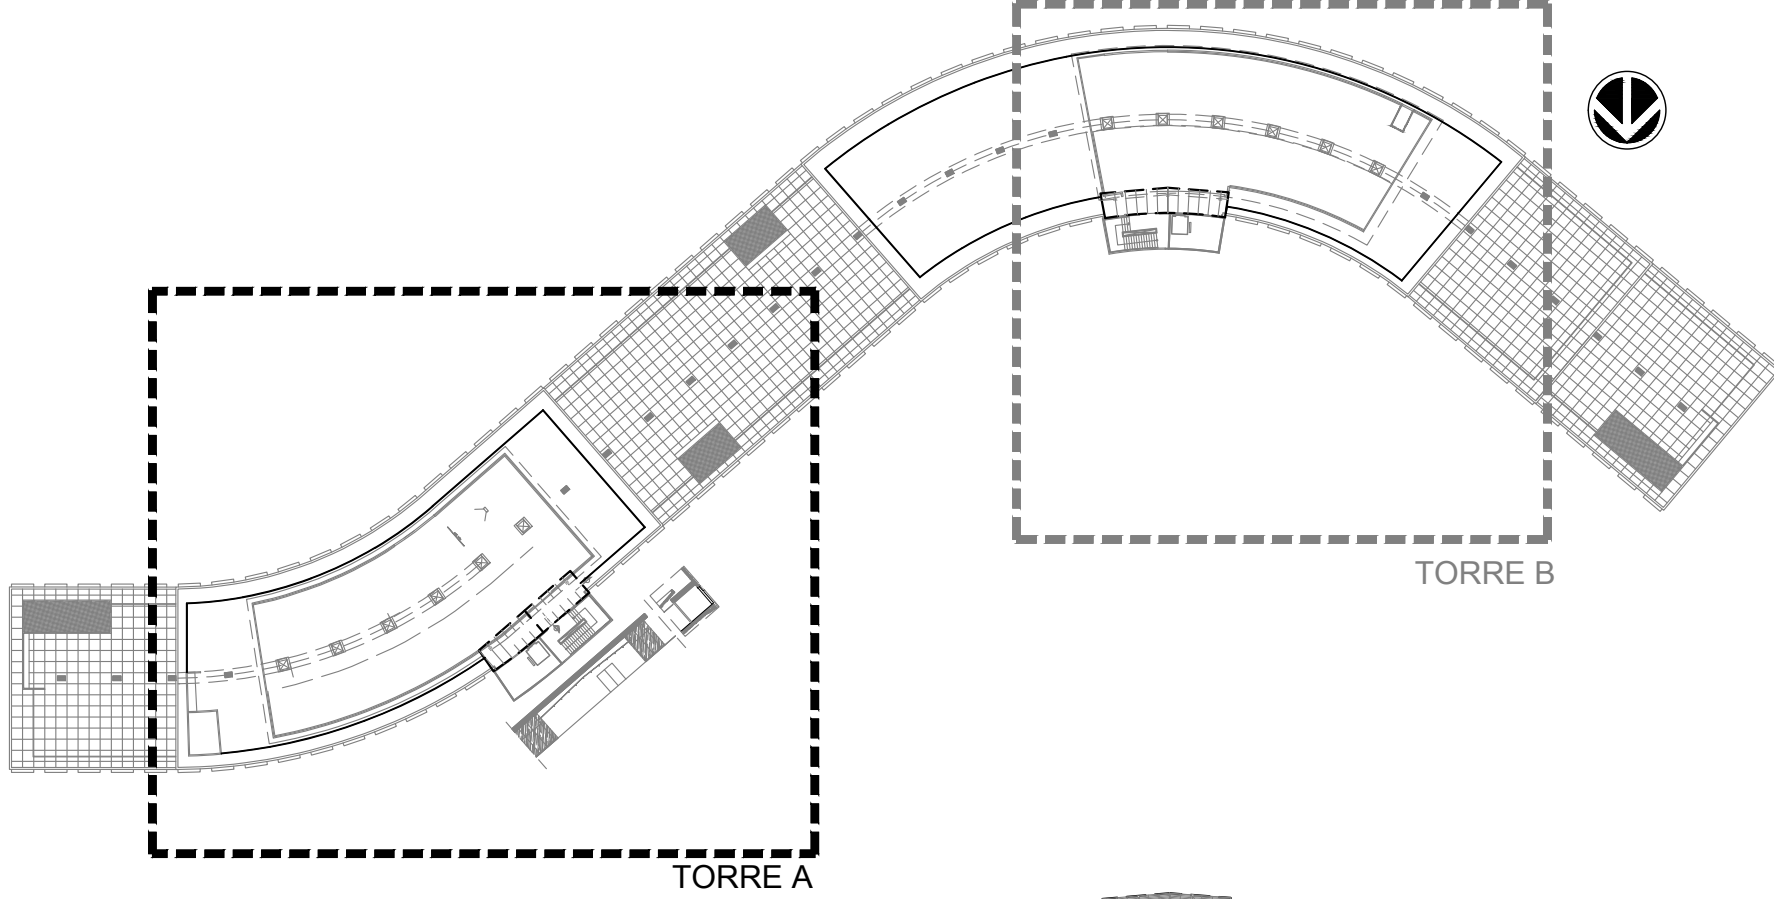

Alameda Araguaia, n.2104, 2º andar  
Barueri/SP - Tel:(11)2078-9000  
comunicacao@mha.com.br

LEGENDA:


LEGENDA DE PISO

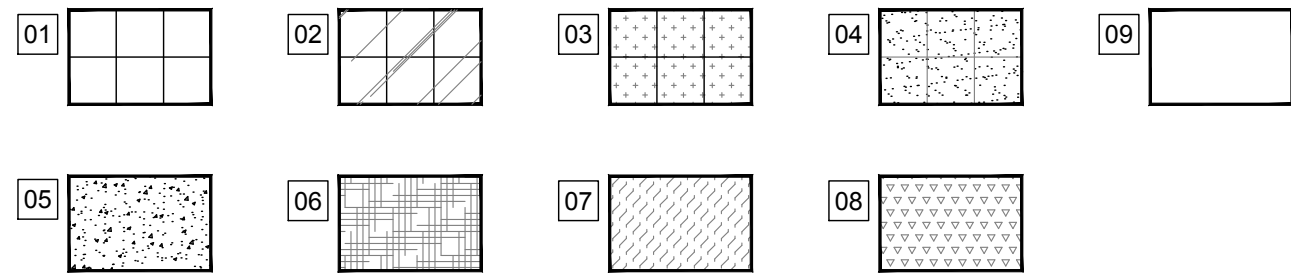

OBSERVAÇÃO: OS NÚMEROS INDICADOS AO LADO DAS FIGURAS ACIMA CORRESPONDEM ÀS MESMAS ESPECIFICAÇÕES DE PISO INDICADAS NA LEGENDA DE REVESTIMENTOS NO QUADRO ABAIXO.

|    | PISO   |
|----|---|
| 01 | PLACA VINÍLICA SEMI FLEXÍVEL e=3,2mm, FIXADO COM COLA DE CONTATO DIMENSÕES 300X300mm, NA COR BEGE REF-TIPO TARKETT OU SIMILAR   |
| 02 | REVESTIMENTO CERÂMICO PARA PISO COM DIMENSÕES DE 46x46 cm, PEI-5, ALTO TRÁFEGO, COEFICIENTE DE ATRITO=0,4, LINHA TÉCNICA GRANULADO, L1-LC-L.E. REF.: PSIS2650, FAB.: INCENOR, COM RODAPÉ h=10cm NO MESMO PADRÃO, COM EXCEÇÃO DOS AMBIENTES ONDE A PAREDE SERÁ REVESTIDA DE CERÂMICA - ÁREAS MOLHADAS |
| 03 | PISO GRANITO EXISTENTE - (LOCALIZAÇÃO TERREO TORRE A)   |
| 04 | PISO GRANITO CINZA 600X600mm(LOCALIZAÇÃO TERREO E HALL, ELEVADOR SUBSOLOS)   |
| 05 | PISO EM CIMENTADO RÚSTICO, COM BRITA ZERO, VASSOURADO, ACAB. ANTIDERRAPANTE, COM JUNTAS PLÁSTICAS # 1,00 m.   |
| 06 | CARPETE EM 100 % NYLON TIPO BEAULIEU 9mm, ANTICHAMA, ANTI MICROBIANO, PARA ALTO TRÁFEGO, USO COMERCIAL, EM MANTA PESO=600g/m2, SOBRE MANTA TERMOPLÁSTICA. REF:BEAULIEU LINHA OPERA ABSINTO 502 OU SIMILAR (LOCALIZAÇÃO AUDITÓRIO E SALAS DE REUNIÃO)                                                 |
| 07 | LAJE IMPERMEABILIZADA COM MANTA ASFÁLTICA DUPLA POLIÉSTER 3MM + 4MM TIPO III COM ISOLAMENTO TÉRMICO EPS 25mm E PROTEÇÃO MECÂNICA.   |
| 08 | CIMENTADO RÚSTICO COM PINTURA NAS FAIXAS DE SINALIZAÇÃO HORIZONTAL (PASSARELA PEDESTRE)   |
| 09 | PISO INDUSTRIAL EXISTENTE NA COR CINZA A FAZER POLIMENTO (ESCADAS)   |
|    | PAREDE e FACHADA   |
|    | RODAPÉ   |
| 01 | RODAPÉ DE POLIETILENO SANTA LUZIA 457 OU SIMILAR - H=10cm   |
| 02 | RODAPÉ CERÂMICO IDEM ESPECIFICAÇÃO DO PISO, ALINHADO COM A CERÂMICA DO PISO QUANDO A PAGINAÇÃO NÃO FOR INCLINADA DIM. 46X10cm   |
| 03 | RODAPÉ DE POLIETILENO   |
| 04 | RODAPÉ EM GRANITO CINZA - H=10cm   |

LEGENDA SOLEIRA

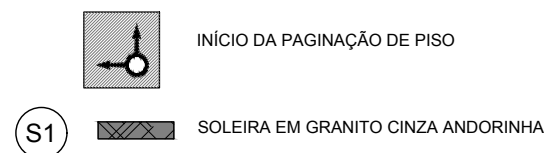

OBSERVAÇÕES

01 - LOCAL COM DIVISÓRIAS "DIVILUX", LOGO NÃO SERÁ NECESSÁRIO A EXECUÇÃO DE RODAPÉ.

|   |                 |            |                 |                 |
|---|-----------------|------------|-----------------|-----------------|
| SUP.   | COD.            | ATIVIDADE  | INSCRIÇÃO       | F/I             |
| FIRMA: ARCHITECTUS S/S EPP<br>LOCAL: RUA CANUTO DE AGUIAR, 1401C - MERULES<br>CEP. 60.160-120 FORTALEZA - CE |                 |            |                 |                 |
| ISS - P   |                 |            |                 |                 |
| ISS - C   |                 |            |                 |                 |
| Proprietário:                                                                                                |                 |            |                 |                 |
| Construção:                                                                                                  |                 |            |                 |                 |
| Projeto:   |                 |            |                 |                 |
| CREA/CAU   |                 |            |                 |                 |
| CREA/CAU   |                 |            |                 |                 |
| APROVO BOMBEIROS                                                                                             |                 |            |                 |                 |
| APROVO PREFEITURA                                                                                            |                 |            |                 |                 |
| 00   | Emissão inicial | 02/10/2018 | Mariana Furlani | Mariana Furlani |
| Revisão n°                                                                                                   | Descrição       | Data       | Projetista      | Aprovação       |
| BAHIA GOVERNO DO ESTADO SECRETARIA DE SAÚDE DO ESTADO DA BAHIA - SESAB                                       |                 |            |                 |                 |
| PROJUS   |                 |            |                 |                 |
| Unidade/Orgão: EDIFÍCIO SEDE SESAB                                                                           |                 |            |                 |                 |
| Proprietário: SEC. DE SAÚDE DO ESTADO DA BAHIA                                                               |                 |            |                 |                 |
| Endereço: 4ª Avenida nº400                                                                                   |                 |            |                 |                 |
| Município: SALVADOR                                                                                          |                 |            |                 |                 |
| Bairro: -   |                 |            |                 |                 |
| Nome do projeto: PROJETO EXECUTIVO ARQUITETURA                                                               |                 |            |                 |                 |
| Título da folha: PLANTA DE PISO - QUARTO PAVIMENTO                                                           |                 |            |                 |                 |
| Data: OUT/2018                                                                                               |                 |            |                 |                 |
| Folha: ARQ 118 124                                                                                           |                 |            |                 |                 |
| Responsável técnico: MARIANA FURLANI                                                                         |                 |            |                 |                 |
| Coord. elab. de projetos: MARIA TEREZA DE CARVALHO BRAGA                                                     |                 |            |                 |                 |
| CAU: A26182-3                                                                                                |                 |            |                 |                 |
| Arquivo: 029_PE_ARQ_118_119_SESAB_PISO_QUARTO PAV_R00.dwg                                                    |                 |            |                 |                 |
| Topógrafo: -                                                                                                 |                 |            |                 |                 |
| Desenho: PAULO ANDRÉ                                                                                         |                 |            |                 |                 |