

R. Canuto de Aguiar, n.1401
Fortaleza/CE - Tel:(85)3456-5000
projetos@architectus.com.br



Alameda Araguaia, n.2104, 2º andar
Barueri/SP - Tel:(11)2078-9000
comunicacao@mha.com.br

LEGENDA:

SUP.	COD.	ATMIDADE	INSCRIÇÃO	F/I
FIRMA: ARCHITECTUS S/S EPP				
LOCAL: RUA CANUTO DE AGUIAR, 1401C - MEIRELES				
CEP: 60.160-120 FORTALEZA - CE				

ISS-P

ISS-C

Proprietário: _____
Construção: _____

Mariana Furlani Landini
Projeto
Mariana Furlani Landini
CAU: 428182-3

CREA/CAU

CREA/CAU

APROVO BOMBEIROS

APROVO PREFEITURA


Revisão nº	Descrição	Data	Projetista	Aprovação
02	Revisão cabine de entrada de energia/ inclusão fossa sumidouro	06/02/2019	Mariana F.	Mariana F.
01	Revisão moldura entrada, alteração janelas e inclusão ar cond. no dep. Correção talude, estr. de suporte ar cond.	01/02/2019	Mariana F.	Mariana F.
00	Emissão inicial	20/12/2018	Mariana F.	Mariana F.




PROSUS
SECRETARIA DE SAÚDE DO ESTADO DA BAHIA-SESAB




Unidade/Orgão: CENTRO DE ATENÇÃO PSICOSSOCIAL /SESAB	Proprietário: SEC. DE SAÚDE DO ESTADO DA BAHIA
Endereço: RUA ARTÊMIO CASTRO VALENTE	Município: SALVADOR
Nome do projeto: PROJETO EXECUTIVO ARQUITETURA - CAPS III	Bairro: PAU DA LIMA
Título da folha: PLANTA BAIXA - INDICAÇÃO DE TALUDES	Escala: INDICADA
Coord. elab. de projetos: CAU: 428182-3	Coord. elab. de projetos: MÁRIA TEREZA DE CARVALHO BRAGA
Arquivo: 029_PE_ARQ_007_CAPS III_LIMA_R02.dwg	Topógrafo: -
Desenho: -	Folha: ARQ 007 028

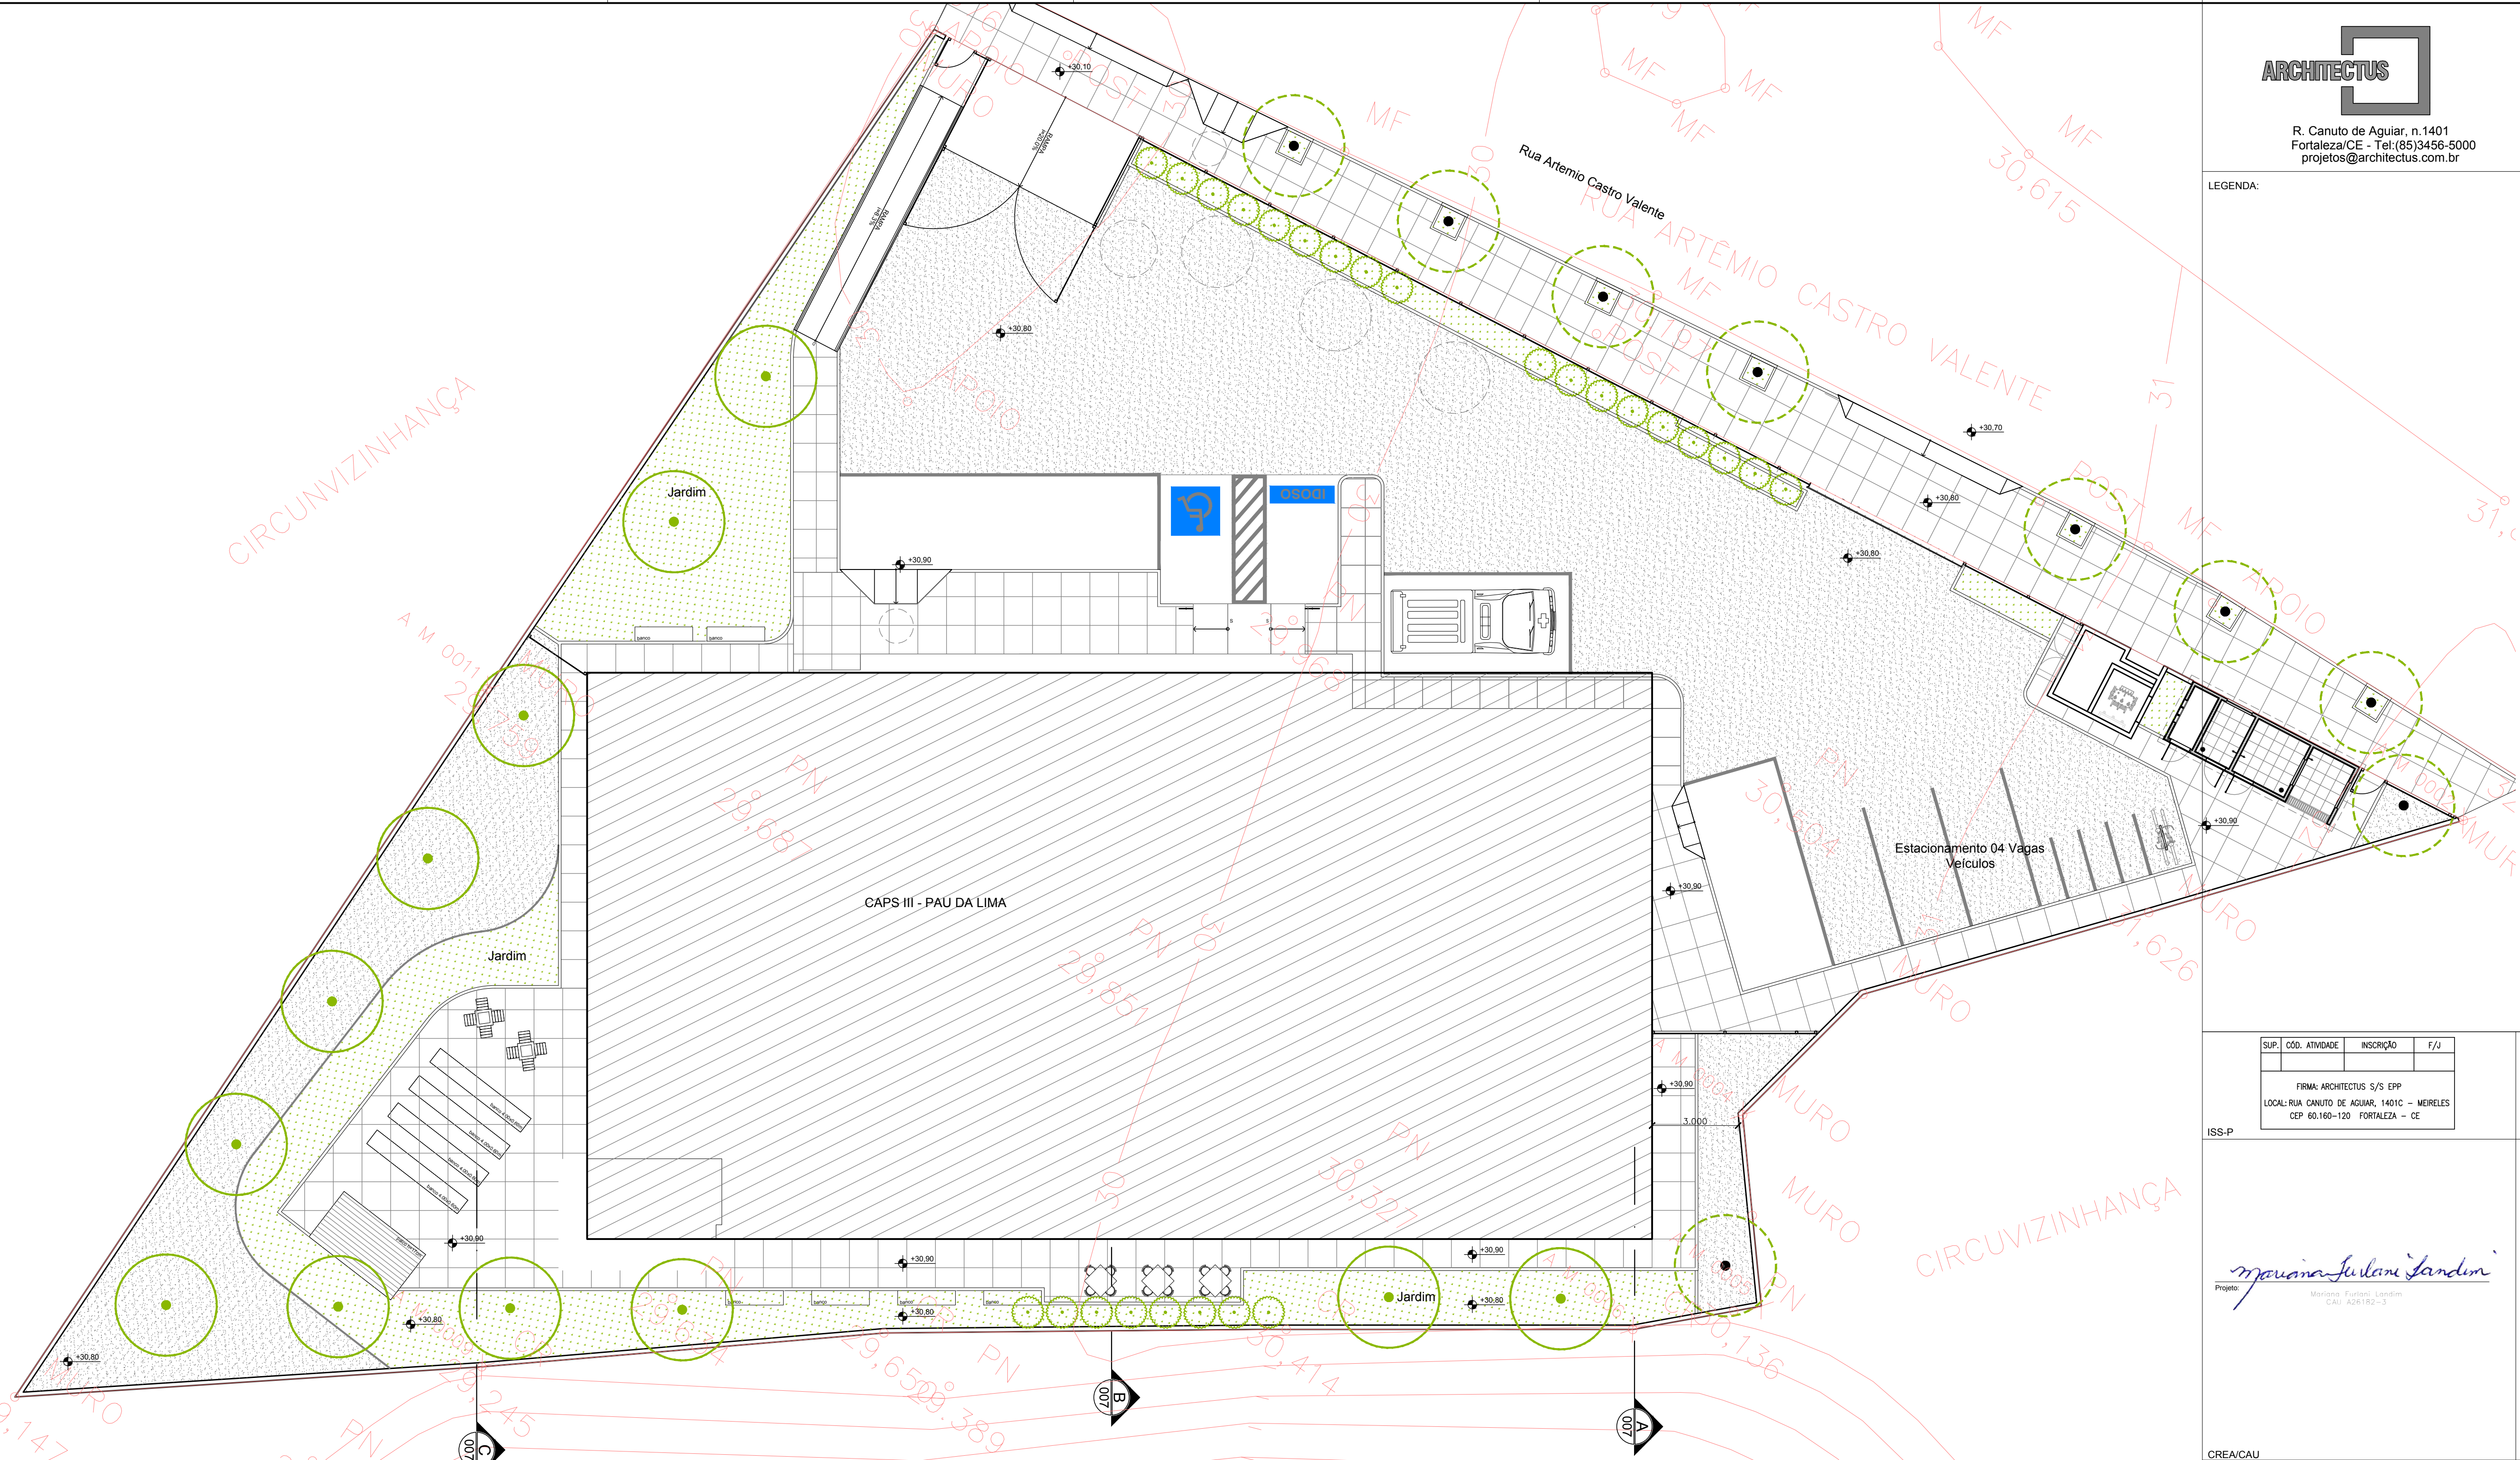


01 PLANTA BAIXA - INDICAÇÃO DE TALUDES
ESCALA 1/200

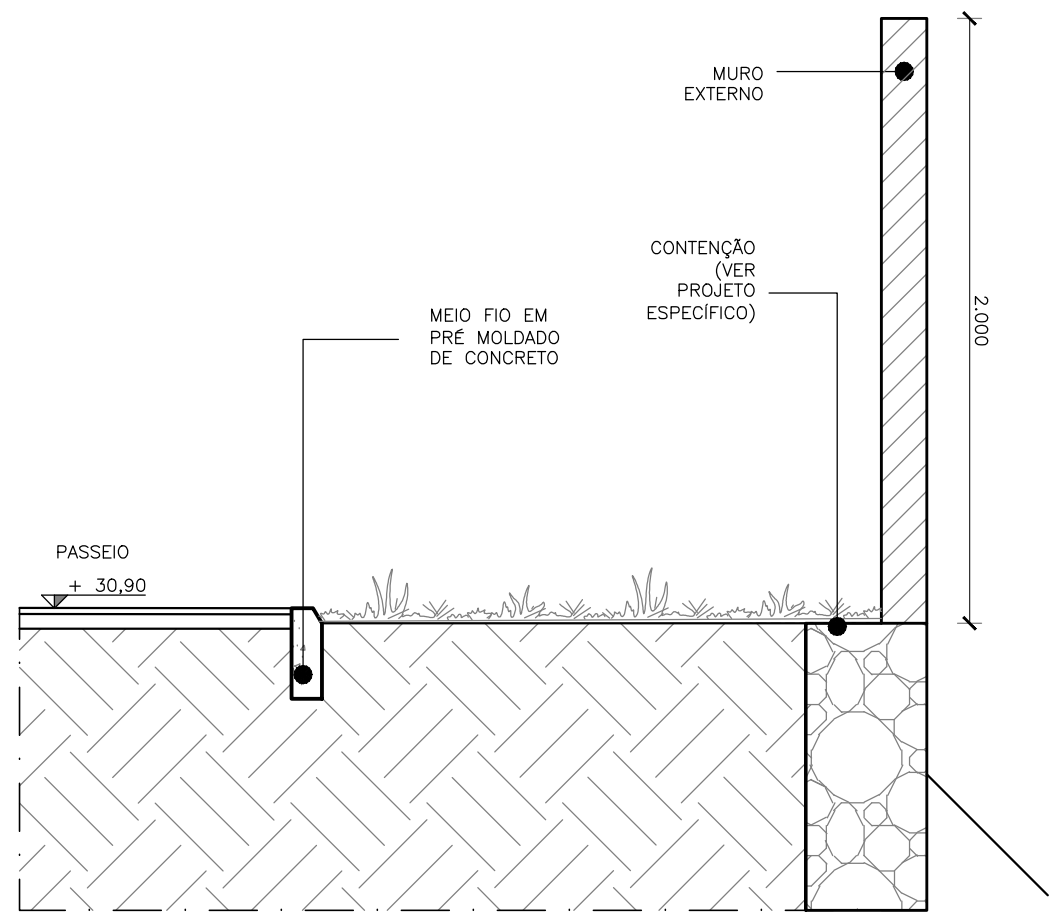

01 CORTE AA
ESCALA 1/25

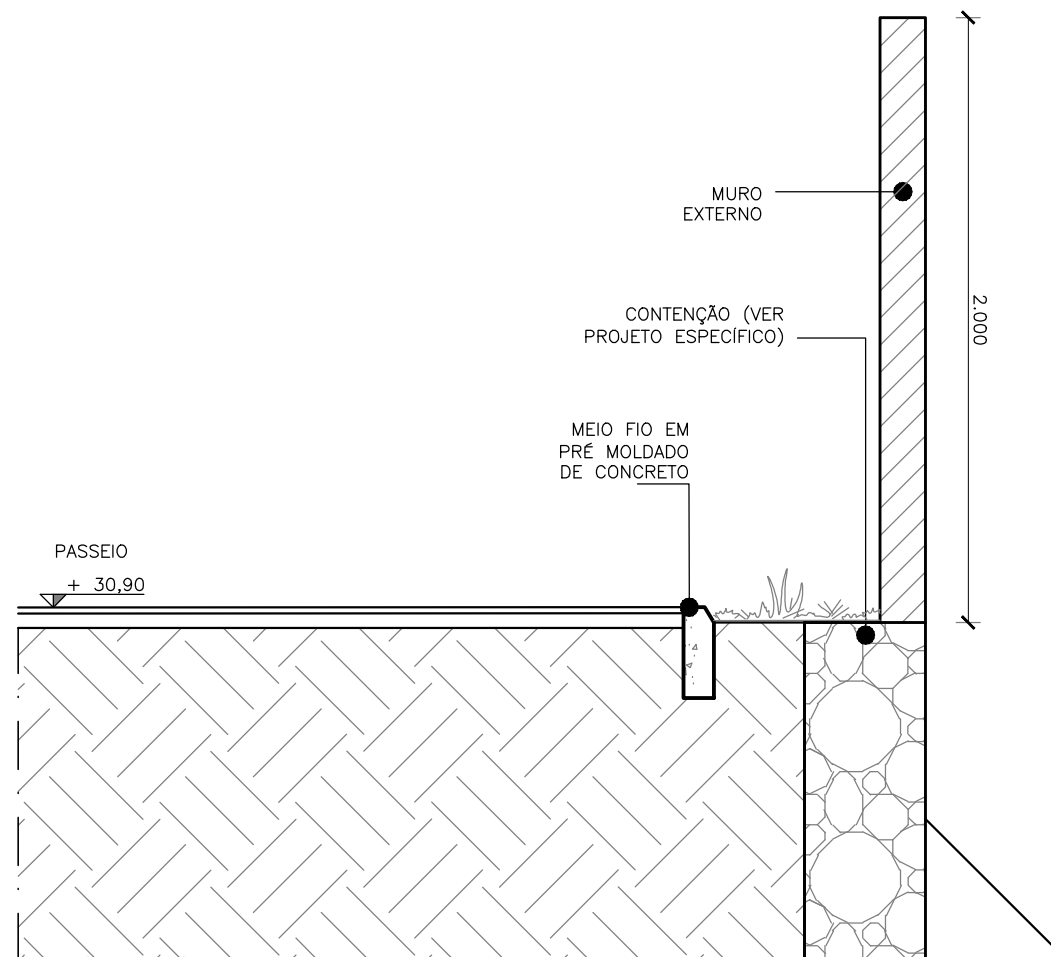

02 CORTE BB
ESCALA 1/25

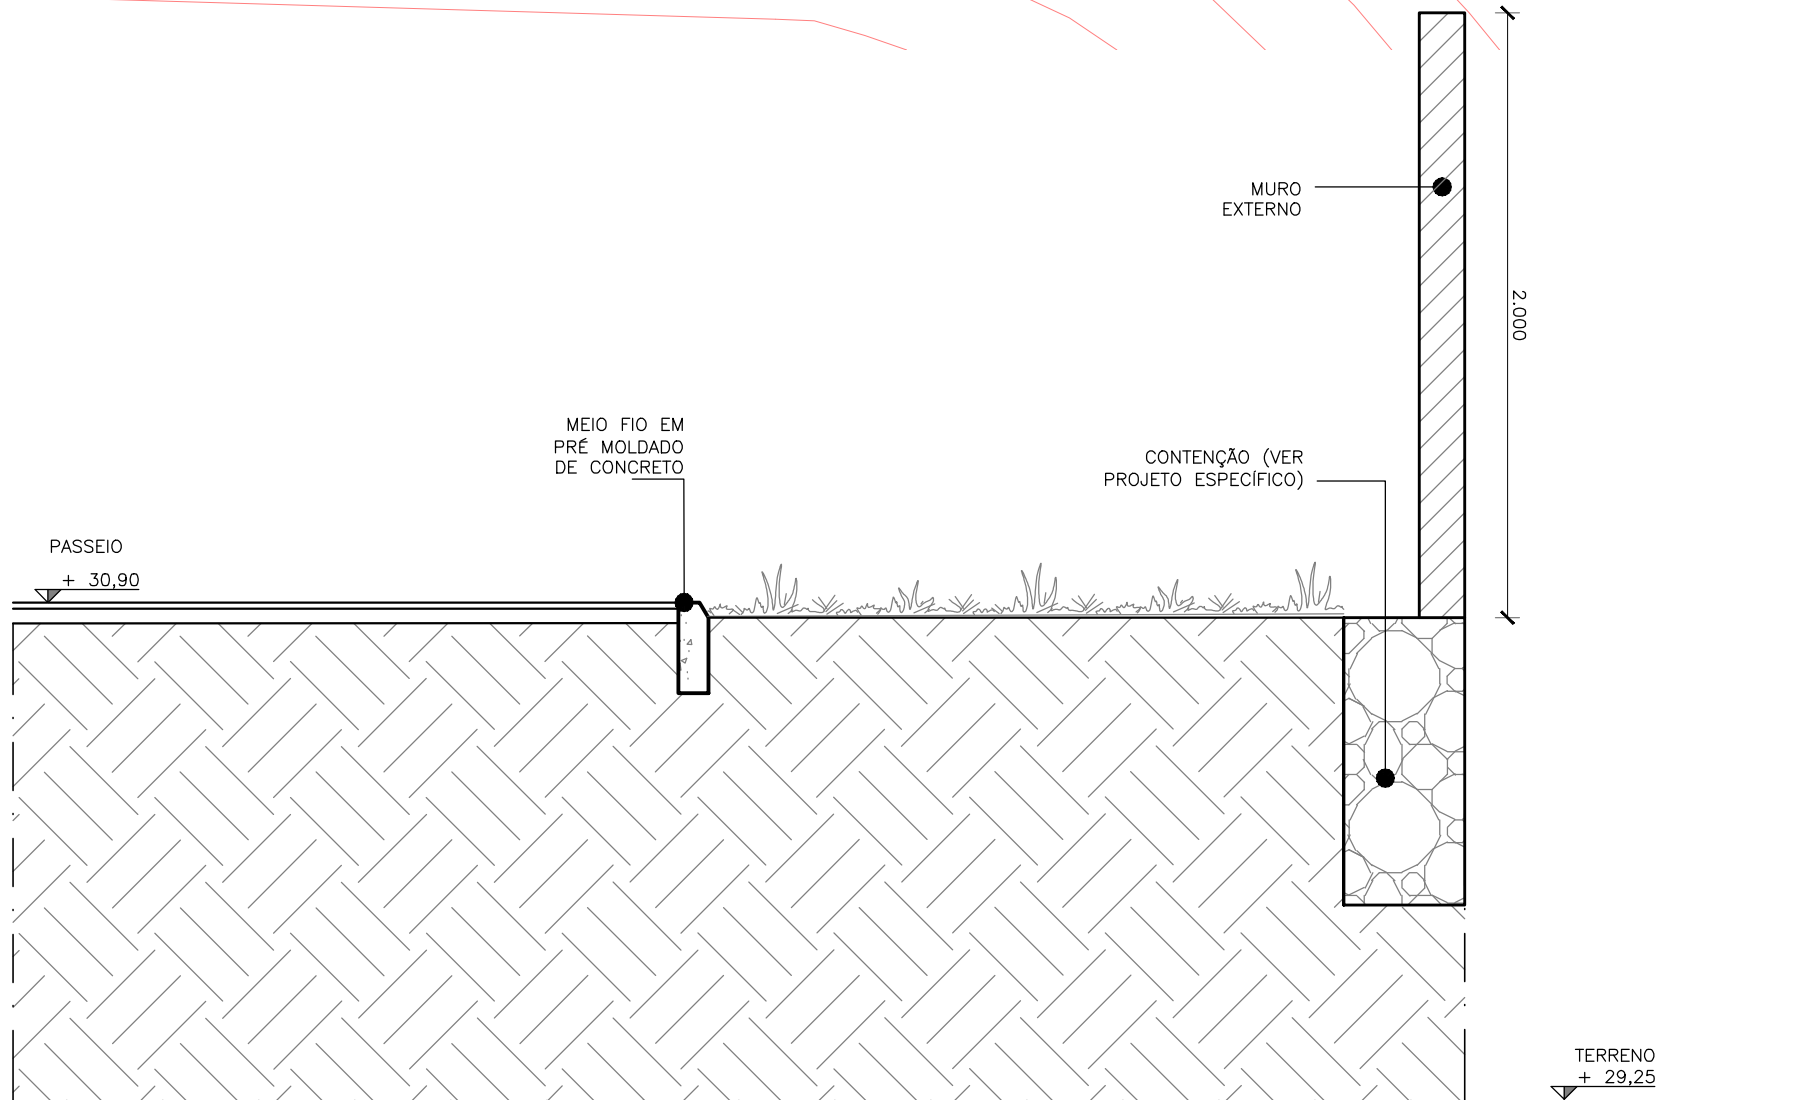

03 CORTE CC
ESCALA 1/25