


Z:\021_PROSUS\BAHIA05_CAPS01_CP_COORDENACAO DO PROJETO\CP_05_ENTREGAS\CP_05_01_PROSUS\2019_03_13_CAPS III_PDL - REVISAO ARQUITETURA01_ARQUITETURA_REV_2019_03_13\DWG\021_PE_ARQ_009_CAPS III_LIMA_R01.DWG

PRANCHA A1 - 841 X 584mm

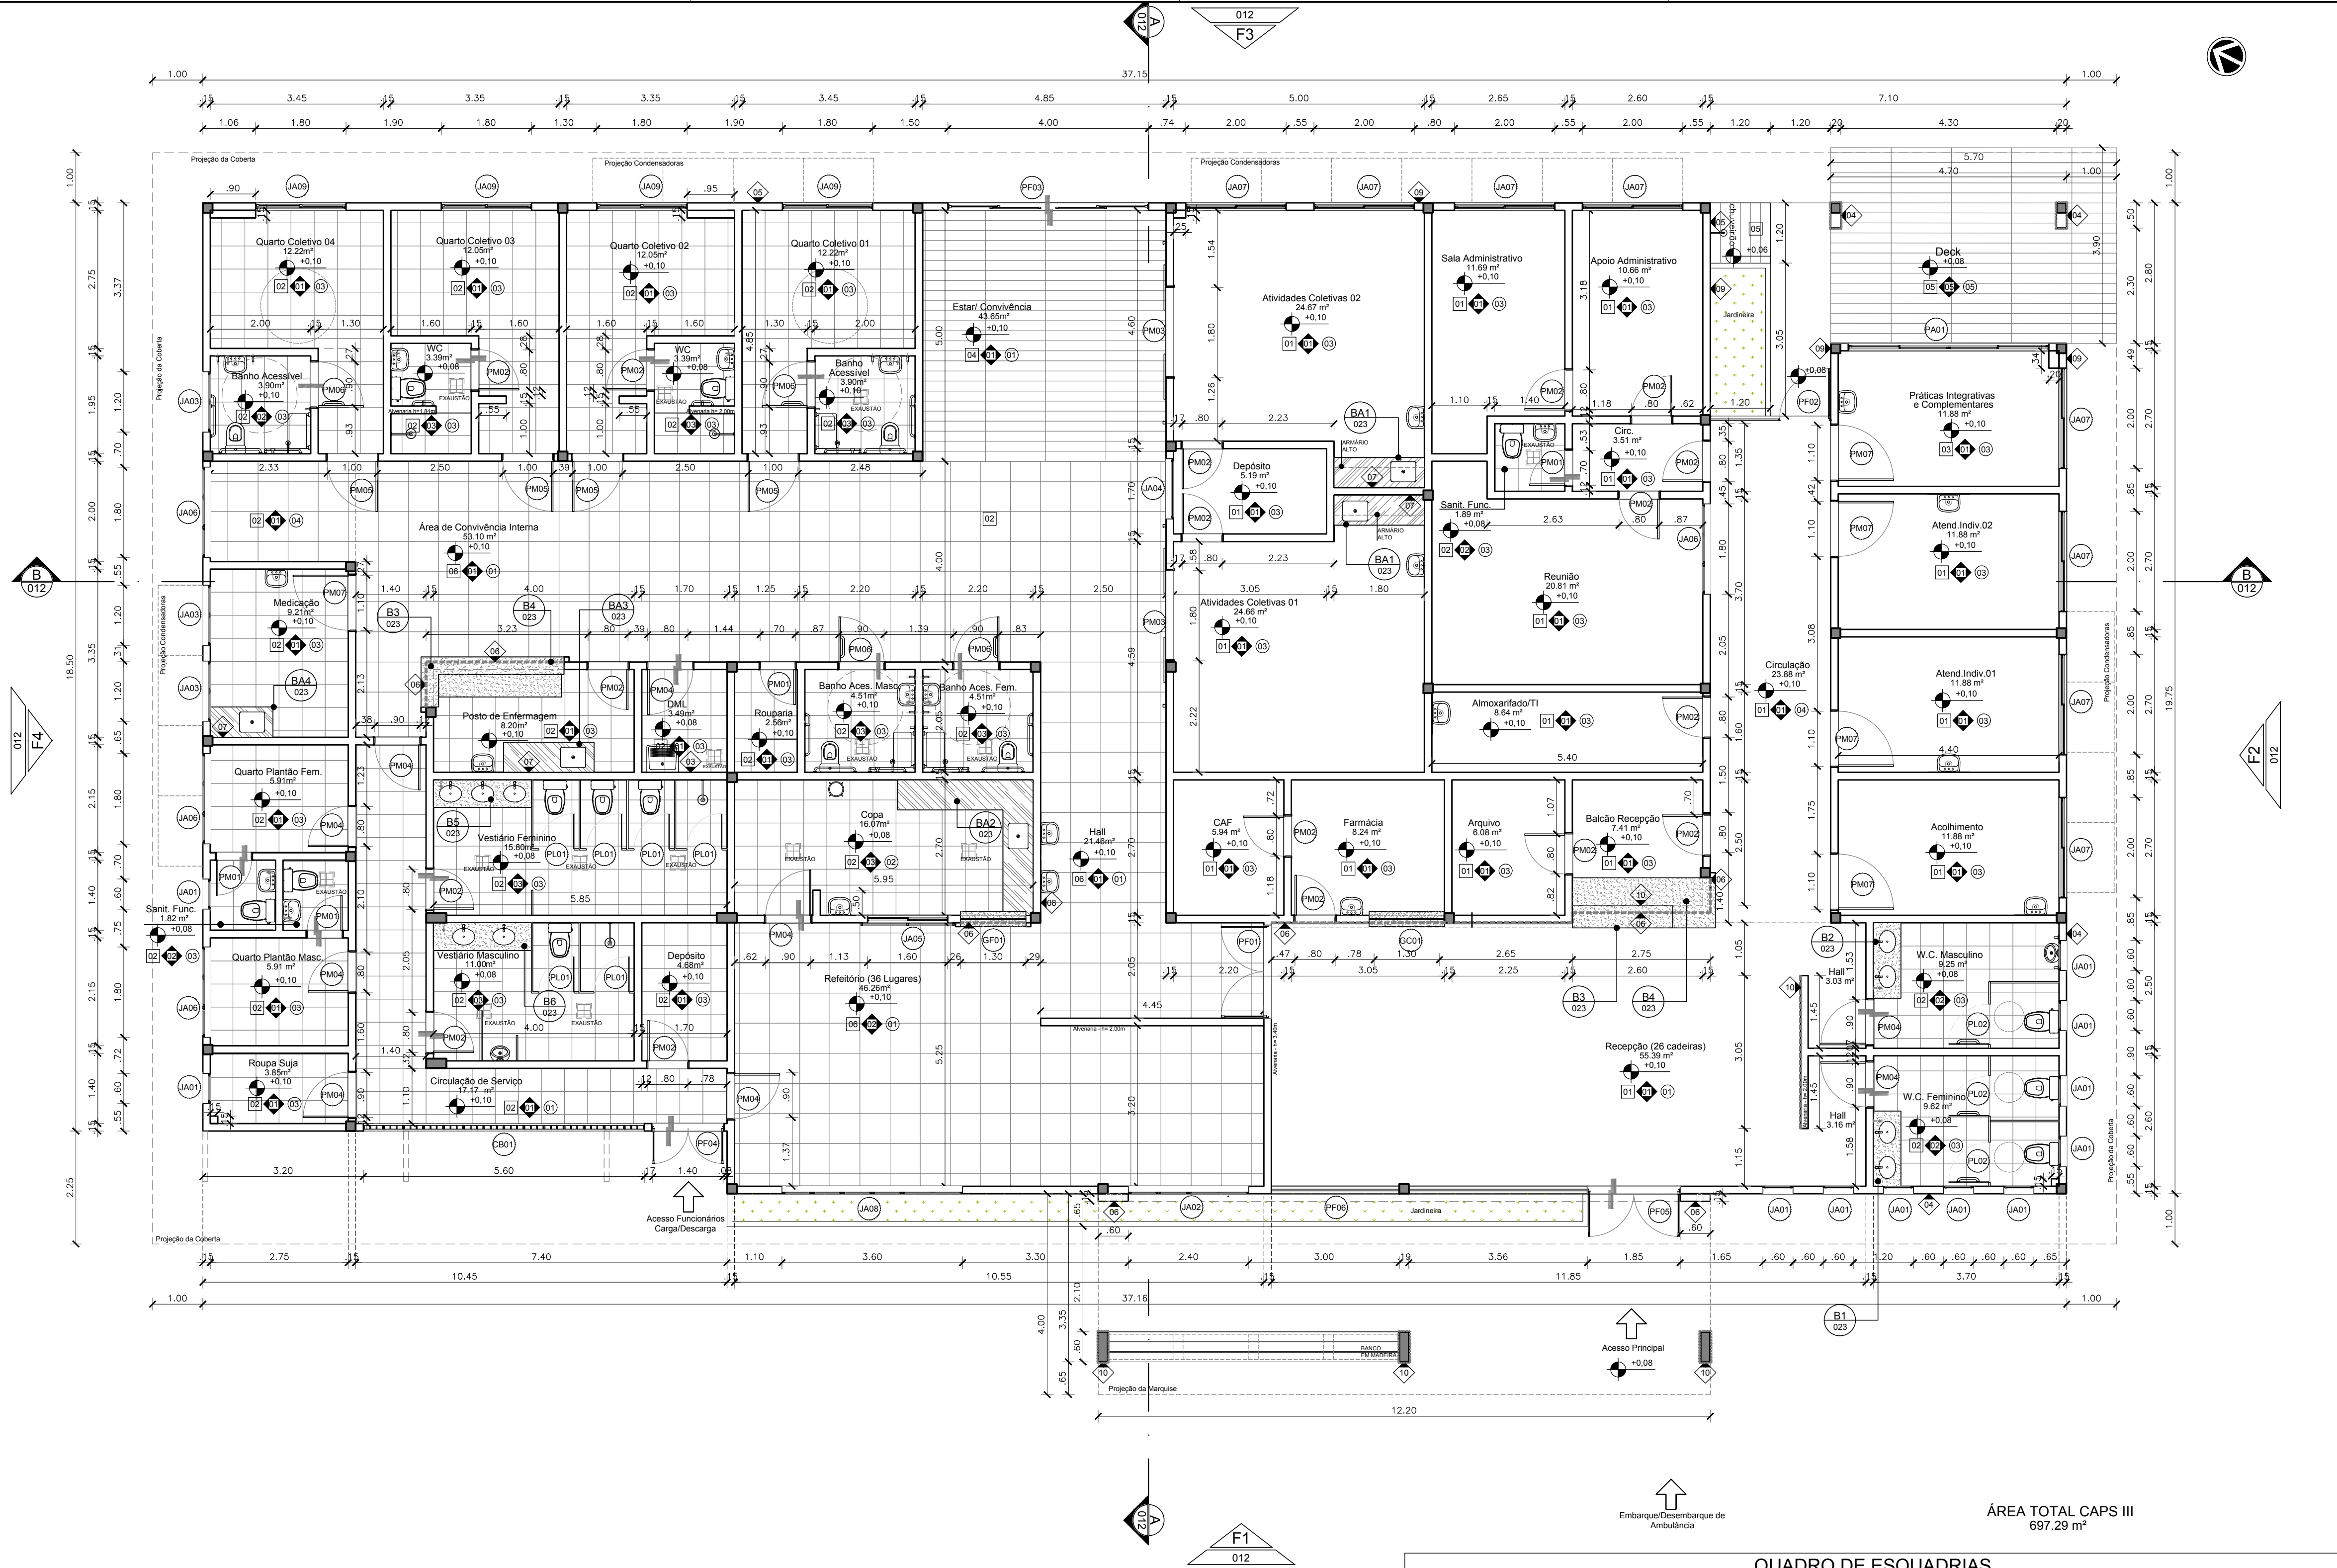

01 PLANTA BAIXA
ESCALA 1/75

QUADRO DE ESQUADRIAS									
NOM	QDTE	L_ESQ	H_ESQ	PEIT	L_VÃO	H_VÃO	FLS	MOV	DESCRIÇÃO
CB01	1	5,80	2,40	-	5,80	2,40	-	FIXO	Combogó Neorex tipo quadriculado 23V, medidas 39x39x7cm, peso 9,2kg, ou similar
CB02*	1	1,20	0,60	1,50	1,20	0,60	01	FIXO	Combogó Neorex tipo quadriculado 23V, medidas 39x39x7cm, peso 9,2kg, ou similar
GD01	1	1,50	1,05	1,05	1,52	1,07	01	FIXO CORRER	Guichê de vidro temperado laminado fixo incolor 8mm com perfis de alumínio natural e duas folhas de correr (h=25cm)
GF01	1	1,30	0,60	1,10	1,30	1,00	01	FIXO	Esquadria em barra chata de ferro, 3/8" x 1 1/2", com pintura em esmalte acetinado na cor branco
JA01	11	0,60	0,60	1,80	0,62	0,62	01	MAX	Janela em alumínio anodizado natural e vidro float incolor 4mm
JA02	1	2,40	0,60	1,80	2,45	0,65	04	MAX	Janela em alumínio anodizado natural e vidro float incolor 4mm
JA03	3	1,20	0,60	1,80	1,22	0,62	02	MAX	Janela em alumínio anodizado natural e vidro float incolor 4mm
JA04	1	1,20	0,60	1,80	1,22	0,62	02	FIXO	Janela em alumínio anodizado natural e vidro float incolor 4mm
JA05	1	1,80	0,60	1,80	1,82	0,62	03	CORRER	Janela em alumínio anodizado natural e vidro float incolor 4mm com tela anti-inseto
JA06	4	1,80	0,60	1,80	1,82	0,62	03	MAX	Janela em alumínio anodizado natural e vidro float incolor 4mm
JA07	8	2,00	0,80	1,50	2,02	0,82	02	CORRER	Janela em alumínio anodizado natural e vidro float incolor 4mm
JA08	1	3,60	0,60	1,80	3,62	0,62	06	MAX	Janela em alumínio anodizado natural e vidro float incolor 4mm
JA09	4	1,80	1,20	1,10	1,82	1,22	02	CORRER	Janela em alumínio anodizado natural com venezianas fixas
JA10*	3	1,20	0,60	1,50	1,22	0,62	01	FIXO	Tela de arame galvanizado ondulado fio 0,46 malha #16. Fixada estruturada em cantone tipo "L" de aço galvanizado, nas dimensões 3" X 5/8" 1/8" e perfil em "T" de alumínio anodizado natural, nas dimensões 3/2" X 1/8" (Padrão SESAB)
PA01	1	4,60	2,10	-	4,62	2,12	04	CORRER	Porta em alumínio anodizado natural e vidro float incolor 6mm
PF01	1	1,80	2,40	-	1,80	2,40	02	GIRO	Portão em barra chata de ferro, 3/8" x 1 1/2", com pintura em esmalte na cor branca
PF02	1	2,40	2,40	-	2,40	2,40	02	FIXO GIRO	Portão em barra chata de ferro, 3/8" x 1 1/2", com pintura em esmalte na cor branca
PF03	1	4,00	2,40	-	4,00	2,40	04	FIXO CORRER	Portão em barra chata de ferro, 3/8" x 1 1/2", com pintura em esmalte na cor branca
PF04	1	1,40	2,40	-	1,40	2,40	02	GIRO	Portão em barra chata de ferro, 3/8" x 1 1/2", com pintura em esmalte na cor branca
PF05	1	5,40	2,50	-	5,40	2,50	05	GIRO FIXO	Portão em barra chata de ferro, 3/8" x 1 1/2", com pintura em esmalte na cor branca
PF06	1	2,50	2,50	-	2,50	2,50	05	FIXO	Portão em barra chata de ferro, 3/8" x 1 1/2", com pintura em esmalte na cor branca
PF07*	3	0,70	2,10	-	0,70	2,10	01	GIRO	Portão em barra chata de 3/8" x 1 1/2", com pintura em esmalte na cor branca - Telado
PF08*	1	1,40	2,10	-	1,45	2,15	02	GIRO	Porta em tubo de aço e veneziana em chapa de aço e+1,21mm com pintura em tinta PUL cor chumbo
PL01	6	0,70	1,60	-	0,70	1,80	01	GIRO	Porta em compensado naval 20mm revestido com compensado melamínico com acabamento liso na cor branca
PL02	3	0,80	1,60	-	0,80	1,80	01	GIRO	Porta em compensado naval 20mm revestido com compensado melamínico com acabamento liso na cor branca de apoio
PM01	4	0,70	2,10	-	0,75	2,15	01	GIRO	Porta tipo parâmetro com miolo sarrafeado em madeira reflorestada e pintura esmalte sintético na cor bege
PM02	17	0,80	2,10	-	0,85	2,15	01	GIRO	Porta tipo parâmetro com miolo sarrafeado em madeira reflorestada e pintura esmalte sintético na cor bege
PM03	2	1,80	2,10	-	1,85	2,15	02	CORRER	Porta tipo parâmetro com miolo sarrafeado em madeira reflorestada e revestida com laminado melamínico na cor bege
PM04	9	0,80	2,10	-	0,85	2,15	01	GIRO	Porta tipo parâmetro com miolo sarrafeado em madeira reflorestada e pintura esmalte sintético na cor bege
PM05	4	1,00	2,10	-	1,05	2,15	01	GIRO	Porta tipo parâmetro com miolo sarrafeado em madeira reflorestada e pintura esmalte sintético na cor bege
PM06	4	0,90	2,10	-	0,95	2,15	01	GIRO	Porta tipo parâmetro com miolo sarrafeado em madeira reflorestada e pintura esmalte sintético na cor bege
PM07	5	1,10	2,10	-	1,15	2,15	01	GIRO	Porta tipo parâmetro com miolo sarrafeado em madeira reflorestada e pintura esmalte sintético na cor bege
VZ01*	2	1,00	0,50	2,20 / 0,30	1,00	0,50	01	FIXO	Veneziana industrial tipo converteite ou similar

*Esquadria localizada nos Anexos: Abrigo de Resíduos, Depósito Externo e Subestação.



R. Canuto de Aguiar, n.1401
Fortaleza/CE - Tel:(85)3456-5000
projetos@architectus.com.br



Alameda Araguaia, n.2104, 2º andar
Barueri/SP - Tel:(11)2078-9000
comunicacao@mha.com.br

LEGENDA:

LEGENDAS DE REVESTIMENTOS	
☐	PISO
01	PISO INDUSTRIAL TIPO GRANULITE DE ALTA RESISTÊNCIA POLIDO COM ACABAMENTO EM RESINA ACRILICA (3 DEMACOS) COM FILETE DE PVC NAS JUNTAS DE DILATAÇÃO NA MODULAÇÃO 1,00X1,00 m - COR CIMENTO NATURAL, COM RODAPÉ h=10mm EM GRANITO ANDORINHA
02	REVESTIMENTO CERÂMICO BRANCO PARA PISO COM PLACAS TIPO GRÊS DE DIMENSÕES 40X46 cm, PEI-5, COM RODAPÉ h=10mm EM GRANITO CINZA ANDORINHA, COM EXCEÇÃO DOS AMBIENTES ONDE A PAREDE É REVESTIDA DE CERÂMICA, TIPO INCENOR LINHA TÉCNICA P31050 OU SIMILAR
03	PISO VINÍLICO 30x30cm, e=3,2 mm, TIPO TARGET PAVIFLEX PEARL BEGE OU SIMILAR
04	PORCELANATO PORTOBELLO ARAUCÁRIA CLARA EXT. RETIFICADO, 20x20 cm, OU SIMILAR, COM RODAPÉ h=10 EM GRANITO CINZA ANDORINHA
05	PORCELANATO PORTOBELLO ARAUCÁRIA CLARA EXT. RETIFICADO, 20x20 cm, OU SIMILAR
06	REVESTIMENTO CERÂMICO INFINITA BRANCO PEI-5 TIPO PORTOBELLO, DIMENSÕES 60X60CM OU SIMILAR
PAREDE E FACHADA	
01	PINTURA ACRILICA SEMBRILHO, LAVÁVEL NA COR BEGE SAARA TIPO SUVINIL, SOBRE MASSA ACRILICA
02	REVESTIMENTO CERÂMICO BRANCO, TIPO GRÊS, 46x46 cm, TIPO INCENOR LINHA TÉCNICA P31050 OU SIMILAR, APLICADO ATÉ H=1,80m, ACIMA APLICAR PINTURA ACRILICA SEMBRILHO, LAVÁVEL NA COR BRANCO TIPO SHERWIN-WILLIAMS METALTEX ECO ACRILICO OU SIMILAR, SOBRE MASSA ACRILICA
03	PINTURA ACRILICA SEMBRILHO, LAVÁVEL NA COR BRANCO TIPO SHERWIN-WILLIAMS METALTEX ECO ACRILICO OU SIMILAR, SOBRE MASSA ACRILICA
04	PASTILHA CERÂMICA ARG. URBANO COPPER MATTE TIPO PORTOBELLO, DIMENSÕES 9,5x9,5cm, OU SIMILAR
05	TEXTURA ACRILICA COR SAARA, TIPO SUVINIL, OU SIMILAR
06	PORCELANATO PORTOBELLO LULES CANELA EXTRA RETIFICADO, 18X90cm, OU SIMILAR
07	REVESTIMENTO CERÂMICO BRANCO, TIPO GRÊS, 46x46 cm, TIPO INCENOR LINHA TÉCNICA P31050 OU SIMILAR, APLICADO EM UMA FAIXA ACIMA DA BANCADA
08	REVESTIMENTO CERÂMICO INFINITA BRANCO PEI-5 TIPO PORTOBELLO, DIMENSÕES 60X60CM OU SIMILAR
09	TEXTURA ACRILICA VERDE TRIUNFO ECOLÓGICA, TIPO CORAL OU EQUIVALENTE TÉCNICO
10	PASTILHA CERÂMICA ARG. URBANO ARIOLA MATTE TIPO PORTOBELLO, DIMENSÕES 9,5x9,5cm, OU SIMILAR
TETO	
01	FORRO EM LAMBE DE PVC AMADEIRADO, e=9mm, ACOMPANHANDO A INCLINAÇÃO DA COBERTA
02	FORRO DE GESSO ACARTONADO, ESTRUTURA EM AÇO GALVANIZADO 12,5mm
03	LATE REBOCADA E EMASSADA C/ ACABAMENTO EM TINTA LÁTEX BRANCO FOSCO À BASE DE RESINA VINIL ACRILICA, TIPO SHERWIN-WILLIAMS AQUACRYL OU SIMILAR
04	FORRO EM LAMBE DE PVC AMADEIRADO, e=9mm, h=4m A PARTIR DO PISO ACABADO
05	TELHADO COLONIAL APARTE
LEGENDA DE BANCADAS	
	BANCADA EM GRANITO CINZA POLIDO (VER DET. BANCADAS)
	BANCADA EM AÇO INOX (VER DET. BANCADAS)
SIGLAS E ABREVIATURAS	
DAXX	- DETALHE CONSTRUCTIVO DE ARQUITETURA
DUXX	- DETALHE CONSTRUCTIVO DE URBANISMO
ESDXX	- DETALHE ESCADA
RXX	- DETALHE RAMPA
OCXX	- DETALHE GUARDA-CORPO
NOTAS	
01	Todas as medidas devem ser confirmadas no local
02	As dimensões estão cotadas nos centros das alvenarias
REFERÊNCIA DO DETALHE	
DXX	000
NÚMERO DA PRANCHA	

SUP.	COD.	ATMIDE	INSCRIÇÃO	F/J
FIRMA: ARCHITECTUS S/S EPP				
LOCAL: RUA CANUTO DE AGUIAR, 1401 - MERELIS				
CEP: 60.160-120 FORTALEZA - CE				

ISS-P

ISS-C

Proprietário:	
Construção:	
Projeto:	
	Mariana Furlani Landini TERRA - H&O - S

CREA/CAU

CREA/CAU

APROVO BOMBEIROS

APROVO PREFEITURA

Revisão nº	Descrição	Data	Projeta	Aprovação
01	Revisão moldura entrada, alteração janelas e inclusão ar cond. no dep. Correção talude, estr. de suporte ar cond.	01/02/2019	Mariana F.	Mariana F.
00	Emissão inicial	20/12/2018	Mariana F.	Mariana F.



PROSUS
SECRETARIA DE SAÚDE DO ESTADO DA BAHIA-SESAB



Unidade/Orgão: CENTRO DE ATENÇÃO PSICOSSOCIAL /SESAB		Proprietário: SEC. DE SAÚDE DO ESTADO DA BAHIA		
Endereço: RUA ARTÊMIO CASTRO VALENTE		Município: SALVADOR	Bairro: PAU DA LIMA	
Nome do projeto: PROJETO EXECUTIVO ARQUITETURA - CAPS III		Escala: INDICADA		
Título da folha: PLANTA BAIXA		Data: DEZ/2018	Folha: ARQ 009 028	
Responsável técnico: MARIANA FURLANI CAU: A26182-3		Coord. elab. de projetos: MARIA TEREZA DE CARVALHO BRAGA CAU: A15353-2		
Arquivo: 029_PE_ARQ_009_CAPS III_LIMA_R01.dwg		Topógrafo: -		Desenho: