



01 PLANTA BAIXA - LAYOUT

ESCALA 1/75

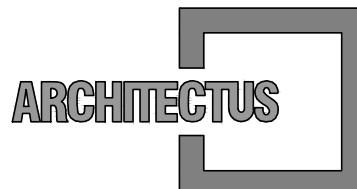

R. Canuto de Aguiar, n.1401
Fortaleza/CE - Tel:(85)3456-5000
projetos@architectus.com.br

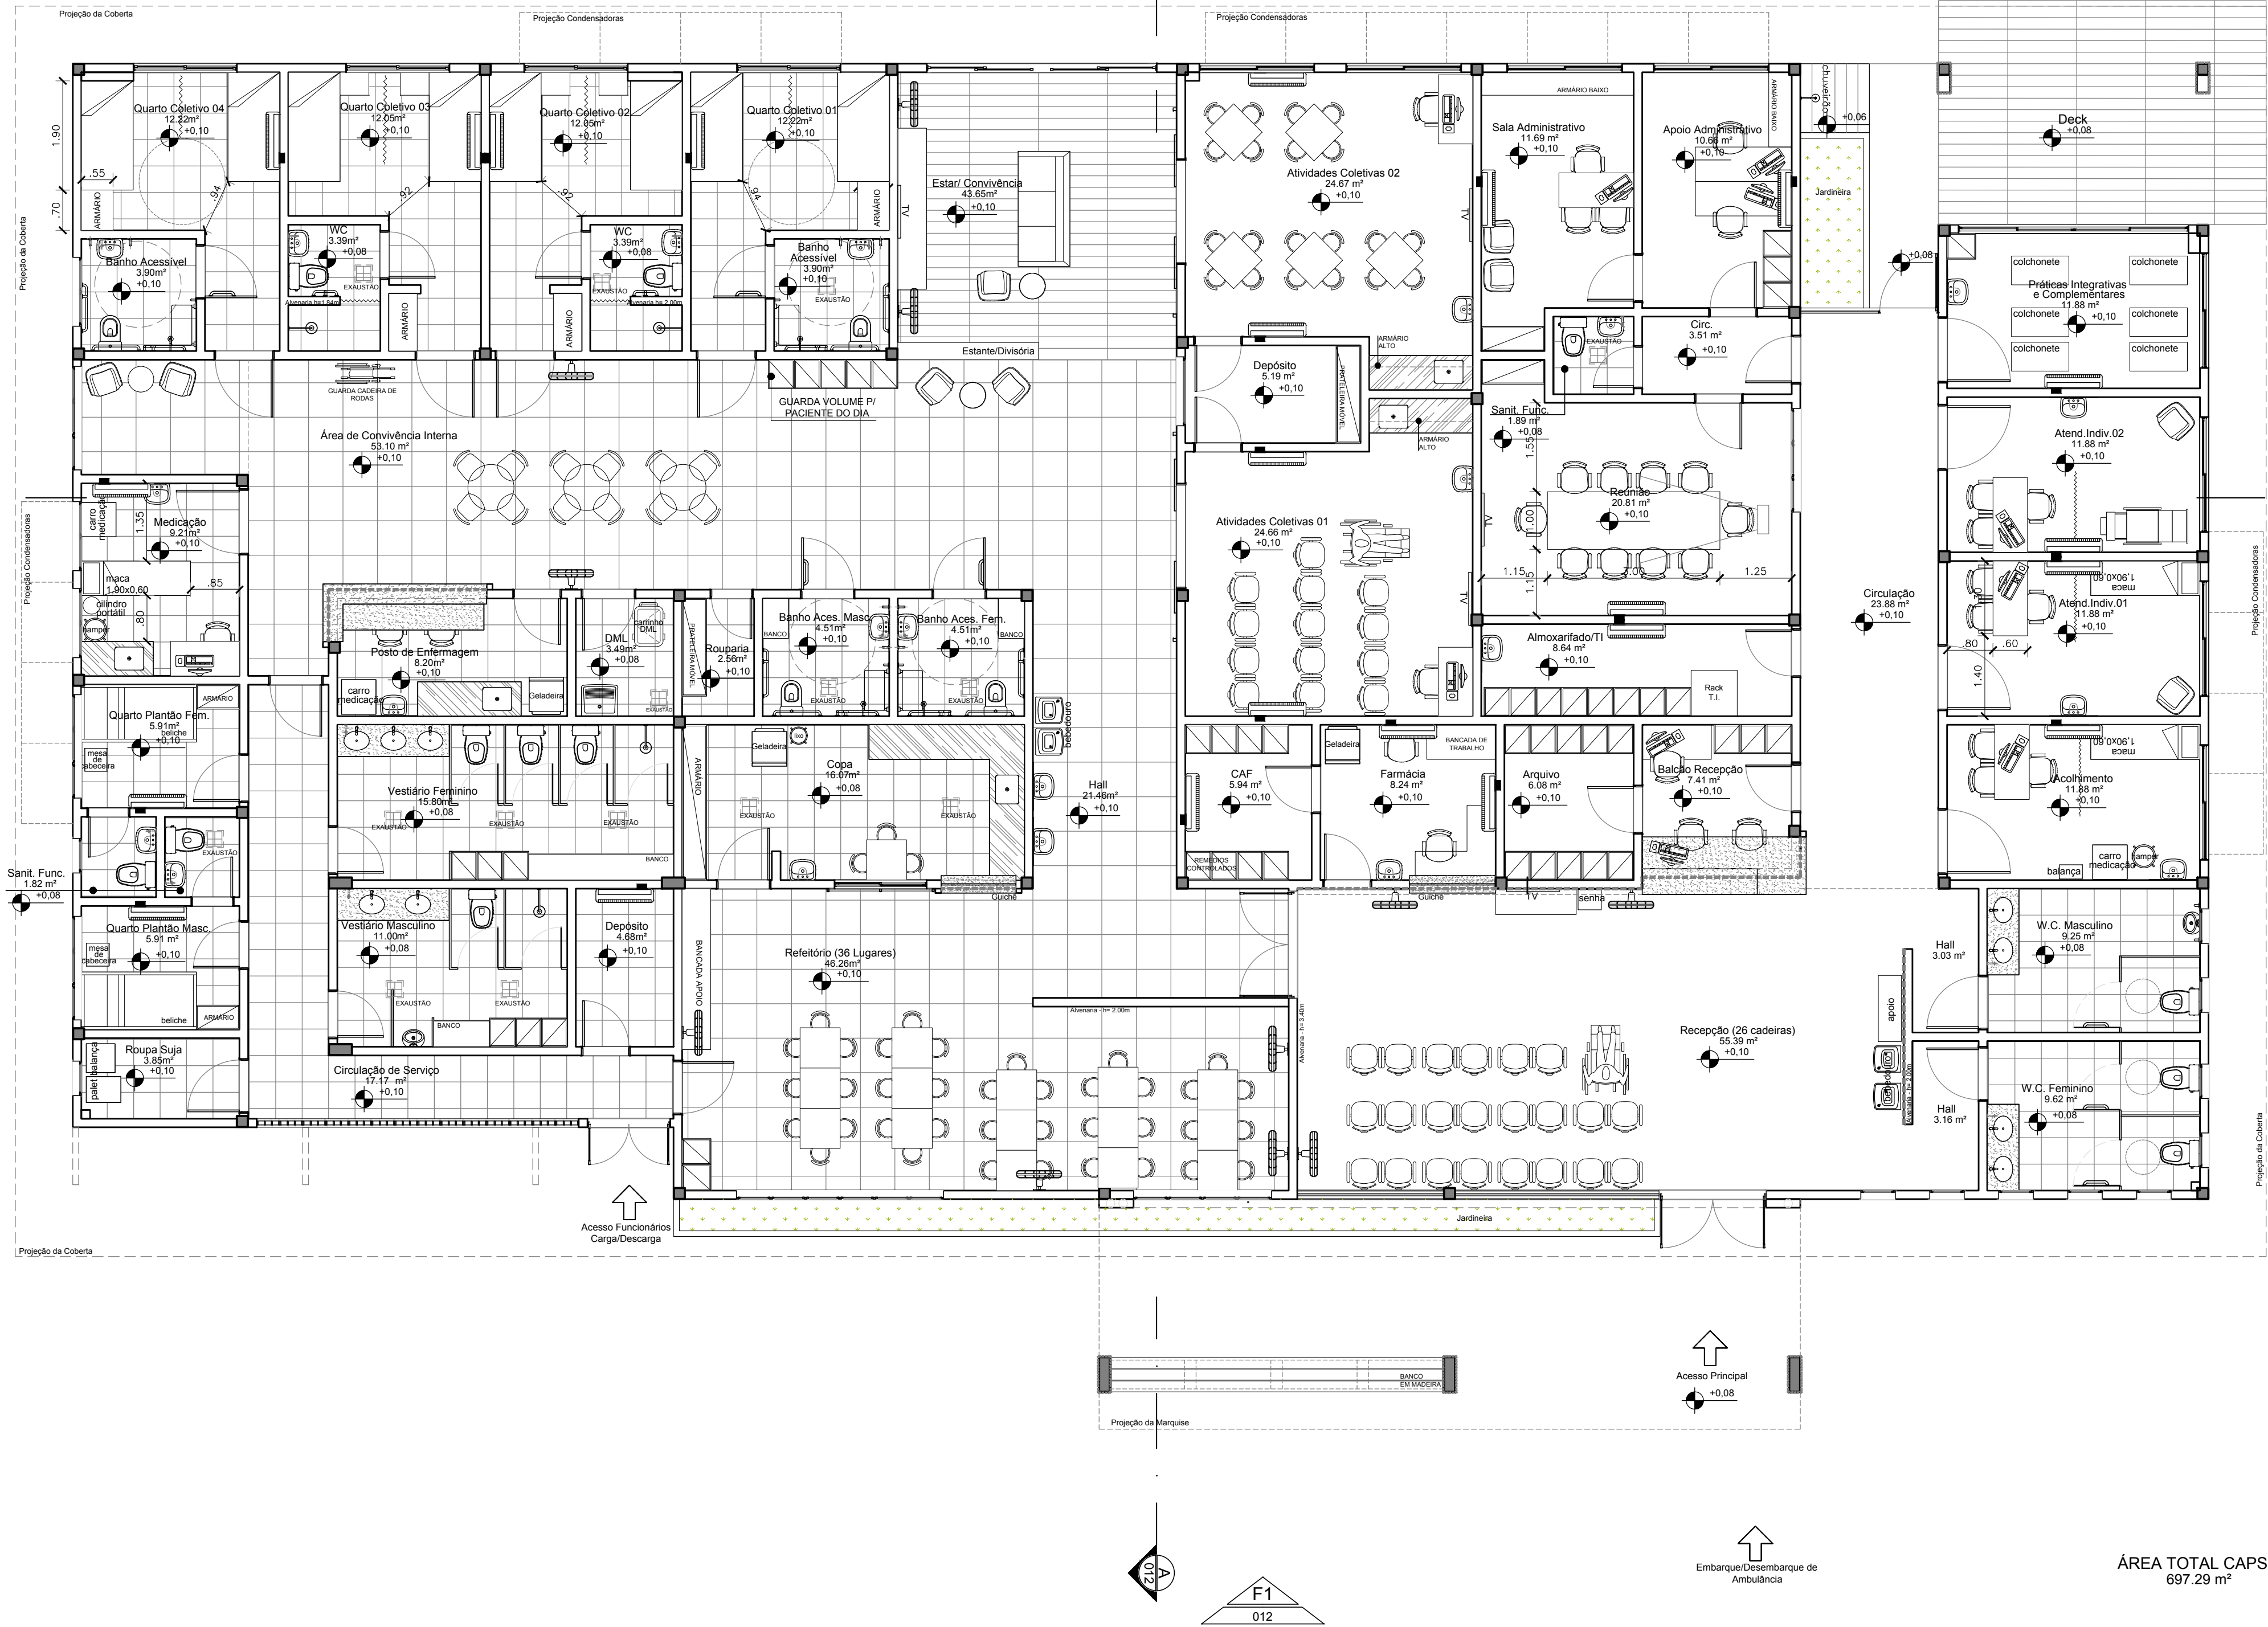

Alameda Araguaia, n.2104, 2º andar
Barueri/SP - Tel:(11)2078-9000
comunicacao@mha.com.br

LEGENDA:

LEGENDAS DE REVESTIMENTOS	
☐	PISO
01	PISO INDUSTRIAL TIPO GRANULITE DE ALTA RESISTÊNCIA POLIDO COM ACABAMENTO EM RESINA ACRILICA (3 DEMÃOS) COM FILETE DE PVC NAS JUNTAS DE DILATAÇÃO NA MODULAÇÃO 1,00X1,00 m - COR CIMENTO NATURAL, COM RODAPÉ h=10cm EM GRANTO ANDORINHA
02	REVESTIMENTO CERÂMICO BRANCO PARA PISO COM PLACAS TIPO GRÉS DE DIMENSÕES 40X46 cm, PEI-5, COM RODAPÉ h=10cm EM GRANTO CINZA ANDORINHA, COM EXCEÇÃO DOS AMBIENTES ONDE A PAREDE É REVESTIDA DE CERÂMICA, TIPO INCENOR LINHA TÉCNICA P31050 OU SIMILAR
03	PISO VINÍLICO 30x30cm, e=3,2 mm, TIPO TARGETT PAVIFLEX PEARL BEGE OU SIMILAR
04	PORCELANATO PORTOBELLO APAUÇÁRIA CLARA EXT. RETIFICADO, 20x120 cm, OU SIMILAR, COM RODAPÉ h=10 cm EM GRANTO CINZA ANDORINHA
05	PORCELANATO PORTOBELLO APAUÇÁRIA CLARA EXT. RETIFICADO, 20x120 cm, OU SIMILAR
06	REVESTIMENTO CERÂMICO INFINITA BRANCO PEI-5 TIPO PORTOBELLO, DIMENSÕES 60X60CM OU SIMILAR
☒	PAREDE e FACHADA
01	PINTURA ACRILICA SEMBRILHO, LAVÁVEL NA COR BEGE SAARA TIPO SUVINIL OU SIMILAR, SOBRE MASSA ACRILICA
02	REVESTIMENTO CERÂMICO BRANCO, TIPO GRÉS, 46x46 cm, TIPO INCENOR LINHA TÉCNICA P31050 OU SIMILAR, APLICADO ATÉ H=1,80m, ACIMA APLICAR PINTURA ACRILICA SEMBRILHO, LAVÁVEL NA COR BRANCO TIPO SHERWIN-WILLIAMS METALATEX ECO ACRILICO OU SIMILAR, SOBRE MASSA ACRILICA
03	REVESTIMENTO CERÂMICO BRANCO, TIPO GRÉS, 46x46 cm, TIPO INCENOR LINHA TÉCNICA P31050 OU SIMILAR, APLICADO ATÉ H=1,80m, ACIMA APLICAR PINTURA ACRILICA SEMBRILHO, LAVÁVEL NA COR BRANCO TIPO SHERWIN-WILLIAMS METALATEX ECO ACRILICO OU SIMILAR, SOBRE MASSA ACRILICA
04	PASTILHA CERÂMICA ARG. URBANO COPPER MATTE TIPO PORTOBELLO, DIMENSÕES 9,5x9,5cm, OU SIMILAR
05	TEXTURA ACRILICA COR SAARA, TIPO SUVINIL OU SIMILAR
06	PORCELANATO PORTOBELLO LINEUS CANELA EXTRA RETIFICADO, 10X10cm, OU SIMILAR
07	REVESTIMENTO CERÂMICO BRANCO, TIPO GRÉS, 46x46 cm, TIPO INCENOR LINHA TÉCNICA P31050 OU SIMILAR, APLICADO EM UMA FAIXA ACIMA DA BANCADA
08	REVESTIMENTO CERÂMICO INFINITA BRANCO PEI-5 TIPO PORTOBELLO, DIMENSÕES 60X60CM OU SIMILAR
09	TEXTURA ACRILICA VERDE TRILHA ECOLÓGICA, TIPO CORAL OU EQUIVALENTE TÉCNICO
10	PASTILHA CERÂMICA ARG. URBANO ARGILA MATTE TIPO PORTOBELLO, DIMENSÕES 9,5x9,5cm, OU SIMILAR
☐	TETO
01	FORRO EM LAMBEI DE PVC AMADEIRADO, e=9mm, ACOMPANHANDO A INCLINAÇÃO DA COBERTA
02	FORRO DE GESSO ACARTONADO, ESTRUTURA EM AÇO GALVANIZADO 12,5mm
03	LATE REBOCADA E EMASSADA C/ ACABAMENTO EM TINTA LÁTEX BRANCO FOSCO À BASE DE RESINA VINIL ACRILICA, TIPO SHERWIN-WILLIAMS AQUACRYL OU SIMILAR
04	FORRO EM LAMBEI DE PVC AMADEIRADO, e=9mm, h=4m A PARTIR DO PISO ACABADO
05	TELHADO COLONIAL ALPIMENTE
LEGENDA DE BANCADAS	
☒	BANCADA EM GRANTO CINZA POLIDO (VER DET. BANCADAS)
☐	BANCADA EM AÇO INOX (VER DET. BANCADAS)
NOTAS	
01	Todas as medidas devem ser confirmadas no local
02	As dimensões estão cotadas nos centros das alvenarias
SIGLAS E ABREVIATURAS	
DXX	- DETALHE CONSTRUCTIVO DE ARQUITETURA
DUXX	- DETALHE CONSTRUCTIVO DE URBANISMO
DXKX	- DETALHE ESPECÍFICO DO DESENHO
ESCKX	- DETALHE ESCADA
RXX	- DETALHE RAMPA
OCXX	- DETALHE GUARDA-CORPO
REFERÊNCIA DO DETALHE:	
01	NÚMERO DA PRANCHA

SUP.	COD.	ATMIDADE	INSCRIÇÃO	F/J
FIRMA: ARCHITECTUS S/S EPP				
LOCAL: RUA CANUTO DE AGUIAR, 1401C - MERELIS				
CEP: 60.160-120 FORTALEZA - CE				

ISS-P

ISS-C

Proprietário:
Construção:
Projeto:
Mariana Furlani London
CAU: A26182-3

CREA/CAU

CREA/CAU

APROVO BOMBEIROS

APROVO PREFEITURA

Revisão nº	Descrição	Data	Projeta	Aprovação
01	Revisão moldura entrada, alteração janelas e inclusão ar cond. no dep. Correção talude, estr. de suporte ar cond.	01/02/2019	Mariana F.	Mariana F.
00	Emissão inicial	20/12/2018	Mariana F.	Mariana F.



PROSUS
SECRETARIA DE SAÚDE DO ESTADO DA BAHIA-SESAB



Unidade/Orgão: CENTRO DE ATENÇÃO PSICOSSOCIAL /SESAB	Proprietário: SEC. DE SAÚDE DO ESTADO DA BAHIA
Endereço: RUA ARTÊMIO CASTRO VALENTE	Município: SALVADOR
Nome do projeto: PROJETO EXECUTIVO ARQUITETURA - CAPS III	Bairro: FAU DA LIMA
Título da folha: PLANTA BAIXA - LAYOUT	Escala: INDICADA
Responsável técnico: MARIANA FURLANI CAU: A26182-3	Data: DEZ/2018
Coord. elab. de projetos: MARIA TEREZA DE CARVALHO BRAGA CAU: A15933-2	Folha: ARQ 010
Arquivo: 029_PE_ARQ_010_CAPS III_LIMA_R01.dwg	Topógrafo: CONCEIÇÃO
	Folha: 028