




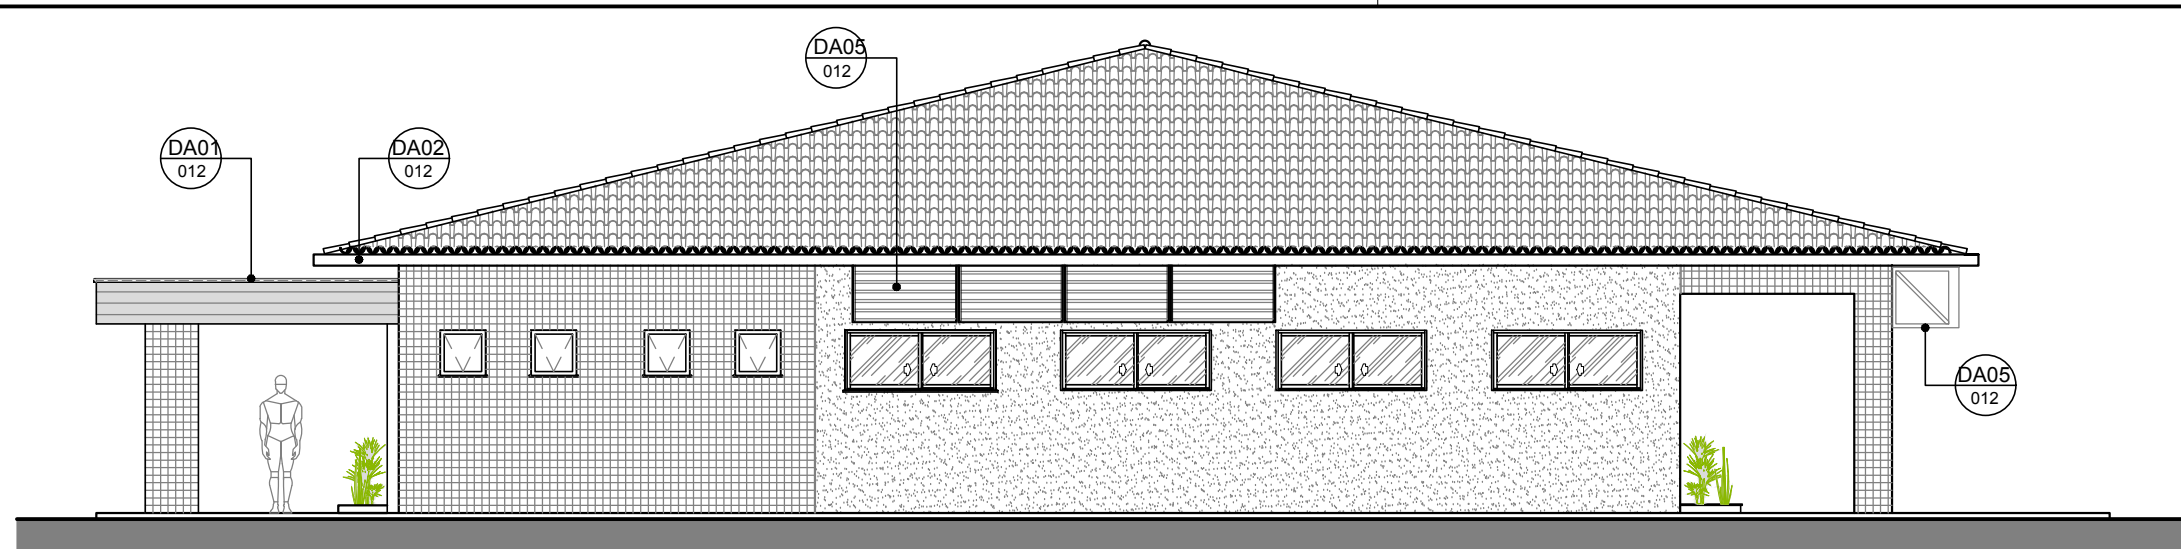

01 FACHADA - F2
ESCALA 1/100

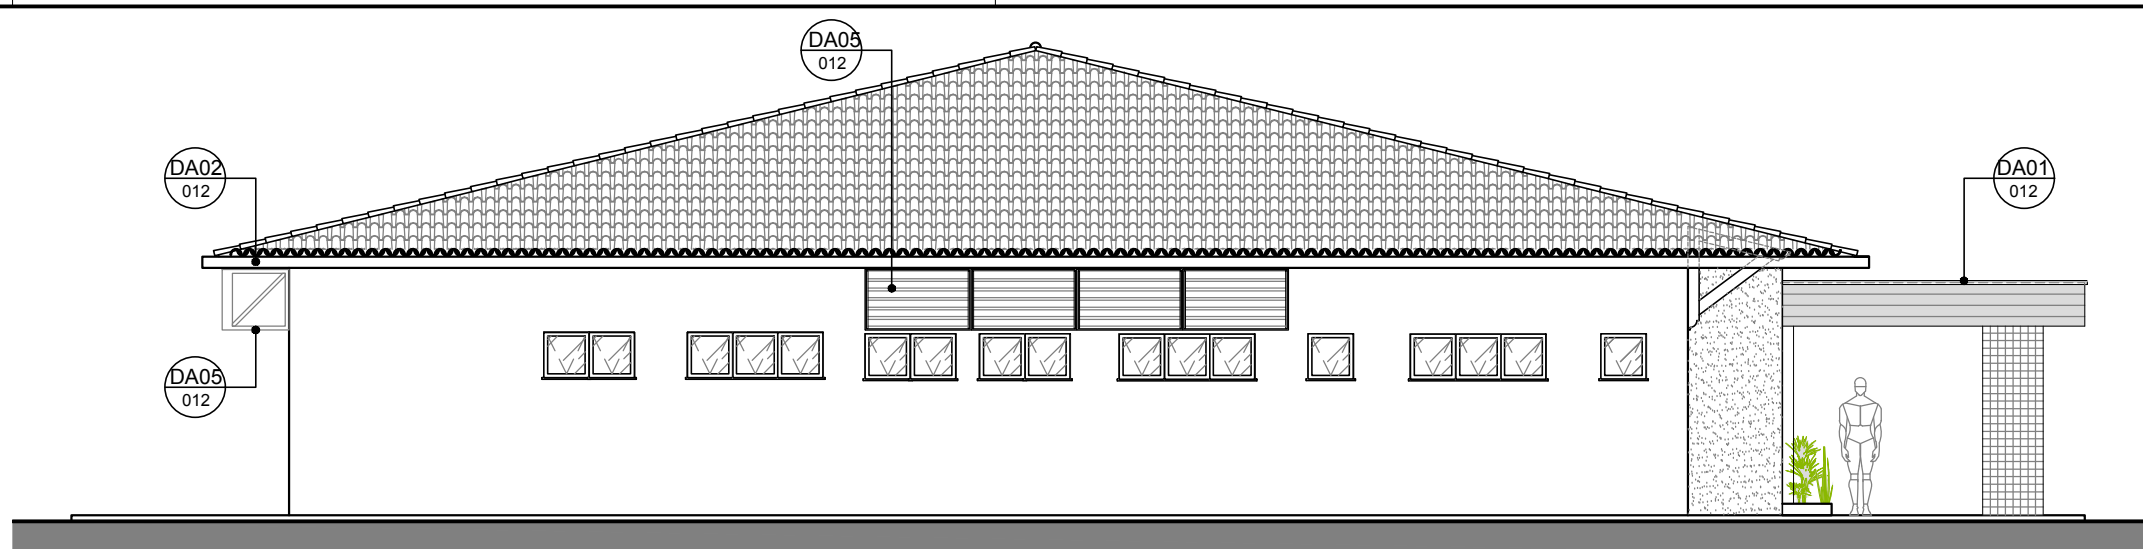


02 FACHADA - F4
ESCALA 1/100

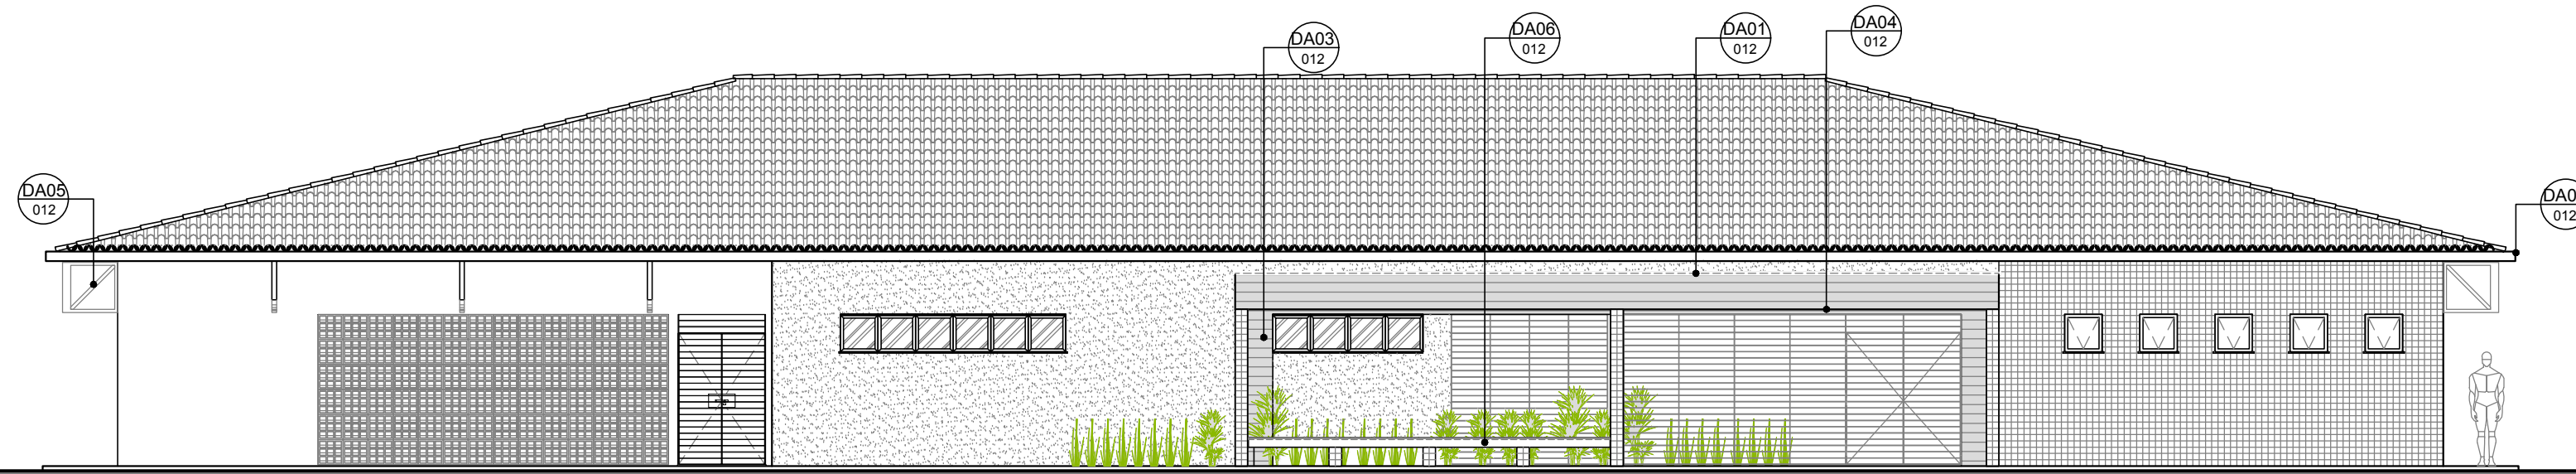


03 FACHADA - F1
ESCALA 1/100




04 FACHADA - F3
ESCALA 1/100

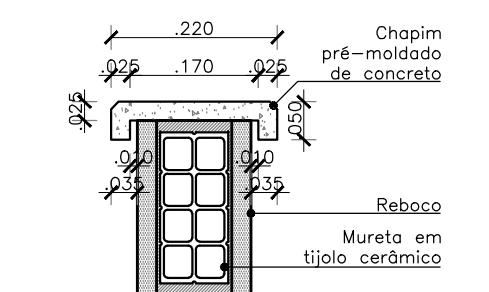


05 DA01 - DET. CHAPIM
ESCALA 1/10

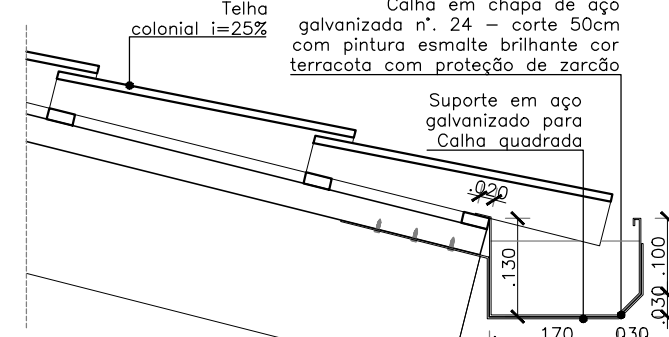


06 DA02 - DETALHE CALHA
ESCALA 1/10

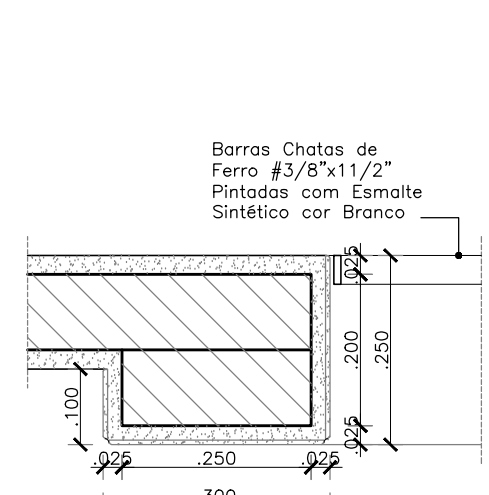


07 MOLDURA ENTRADA
DA03 - DET. LATERAL
ESCALA 1/10

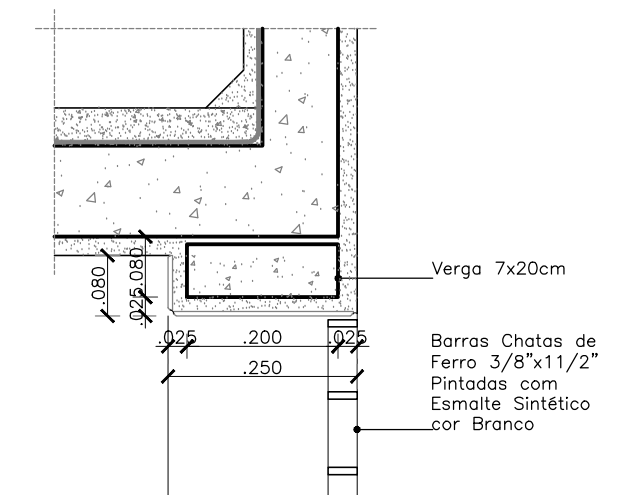


08 MOLDURA ENTRADA
DA04 - DET. VERGA
ESCALA 1/10

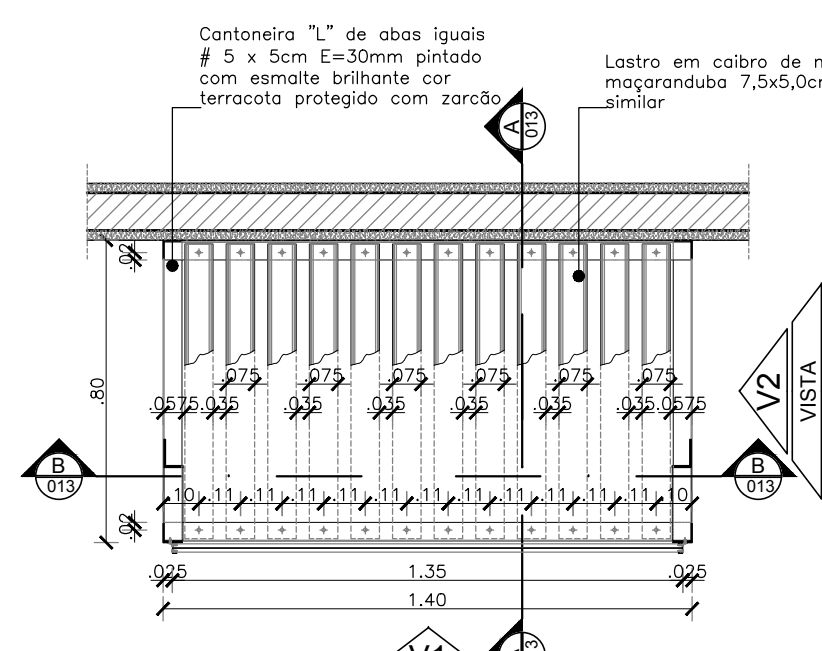


09 ESTRUTURA CONDENSADORES
DA05 - PLANTA BAIXA
ESCALA 1/20

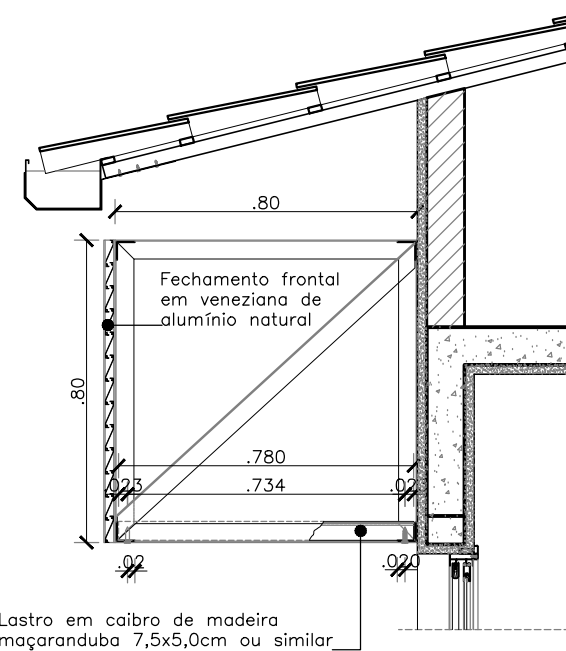


10 ESTRUTURA CONDENSADORES
CORTE A-A
ESCALA 1/20

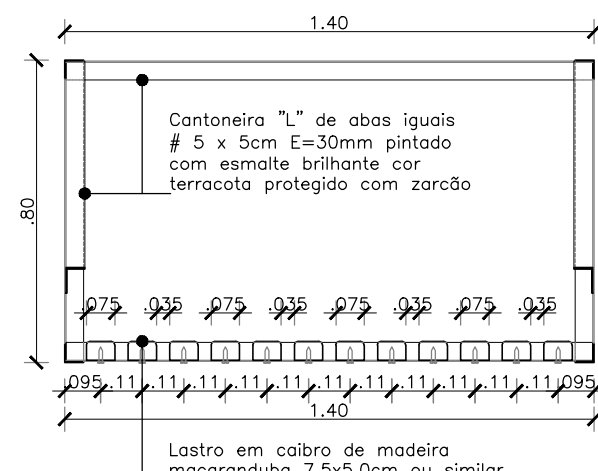



11 ESTRUTURA CONDENSADORES
CORTE B-B
ESCALA 1/20

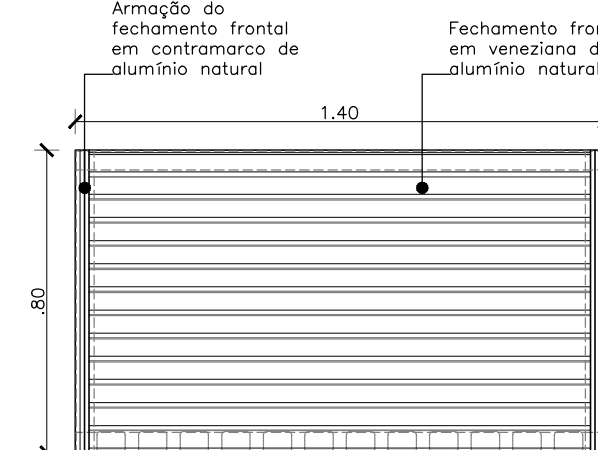


12 ESTRUTURA CONDENSADORES
VISTA V1
ESCALA 1/20

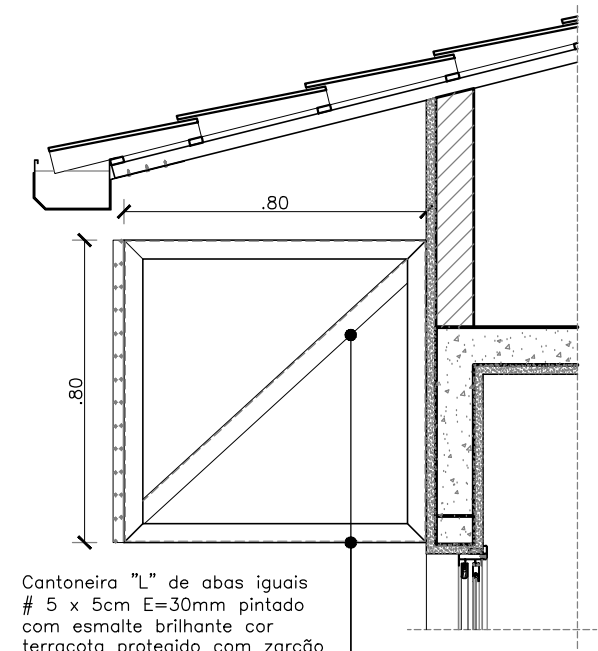

13 ESTRUTURA CONDENSADORES
VISTA V2
ESCALA 1/20

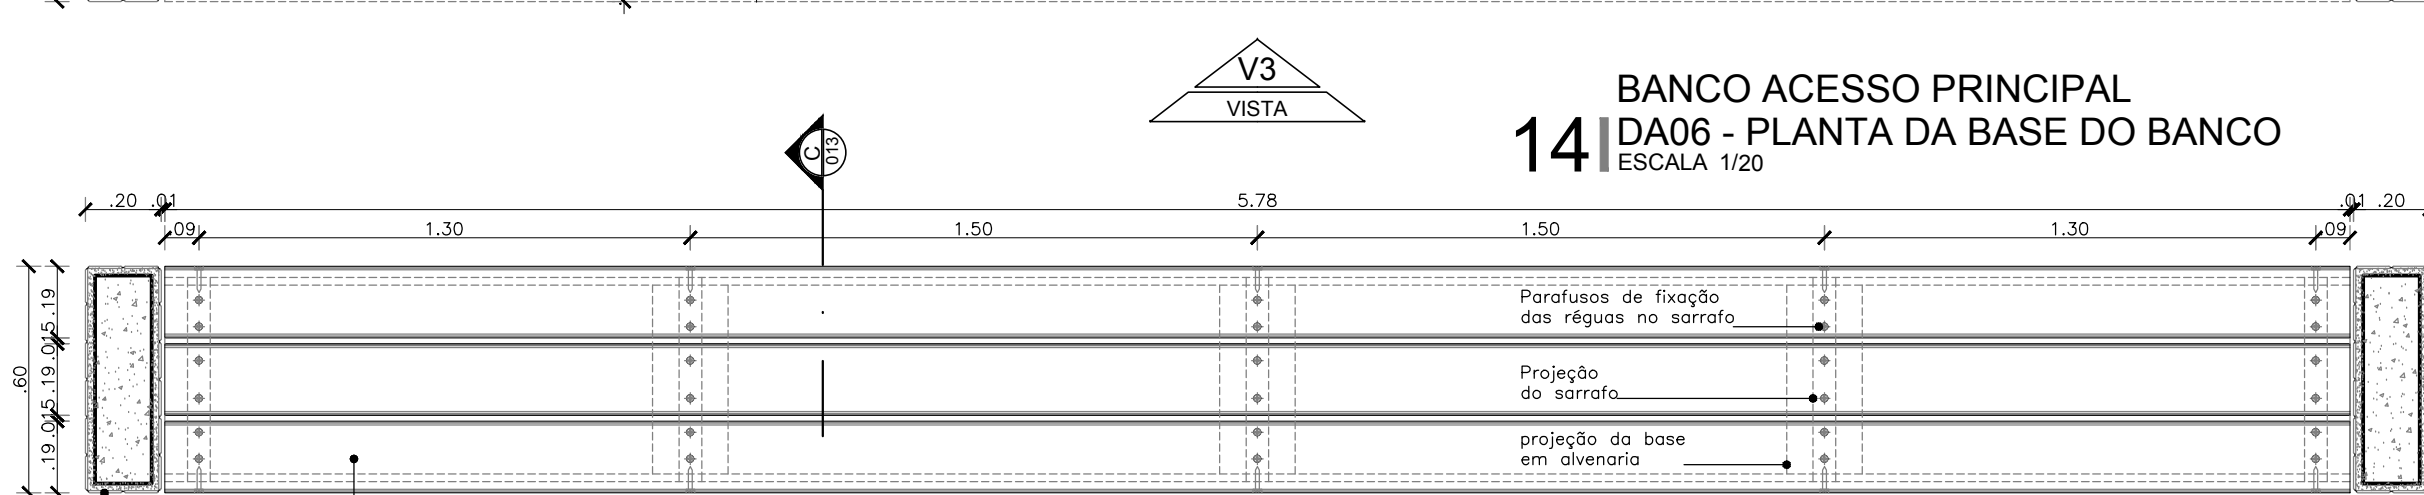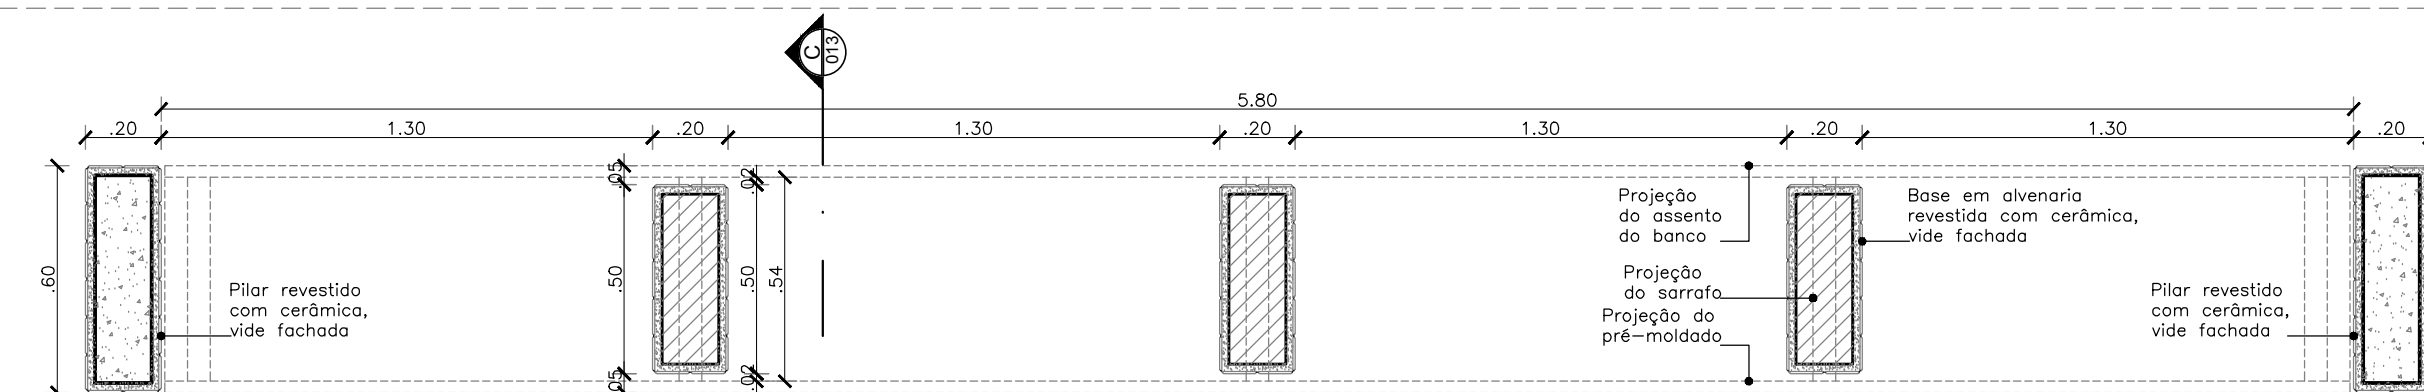


14 BANCO ACESSO PRINCIPAL
DA06 - PLANTA DA BASE DO BANCO
ESCALA 1/20

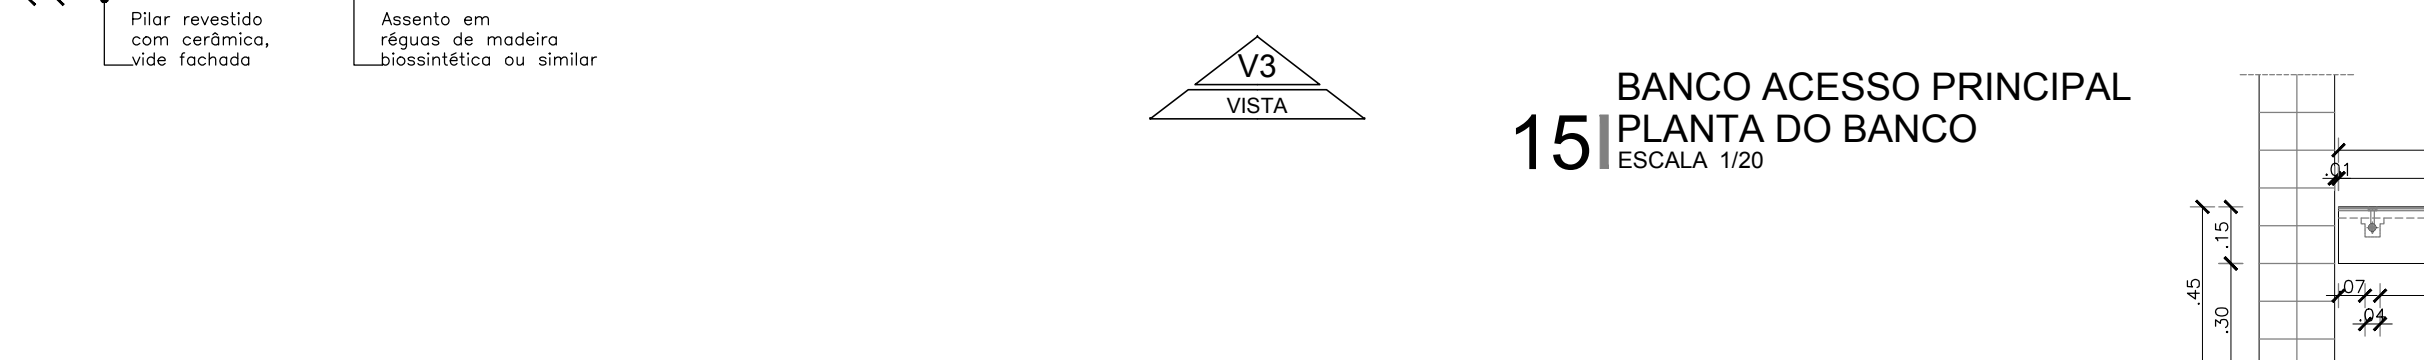


15 BANCO ACESSO PRINCIPAL
PLANTA DO BANCO
ESCALA 1/20



- OBSERVAÇÕES
- BANCO EM REGUAS DE MADEIRA BISSINTÉTICA OU SIMILAR;
- SARRAFO MOLDADO EM MADEIRA BISSINTÉTICA ENGASTADO NO PRÉ-MOLDADO DO BANCO PARA FIXAÇÃO DAS REGUAS;
- TAMPO EM PRÉ-MOLDADO DE CONCRETO PARA SUSTENTAÇÃO E FIXAÇÃO DAS REGUAS;

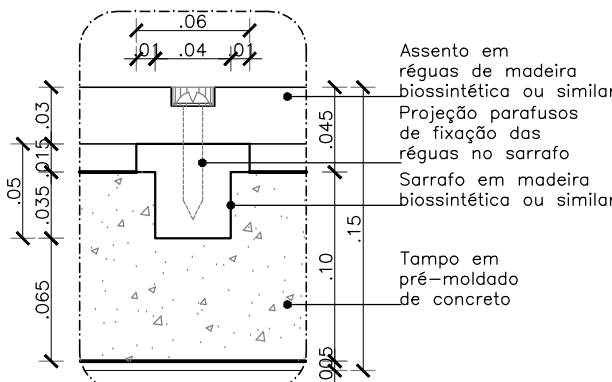

16 BANCO ACESSO PRINCIPAL
VISTA V3
ESCALA 1/20

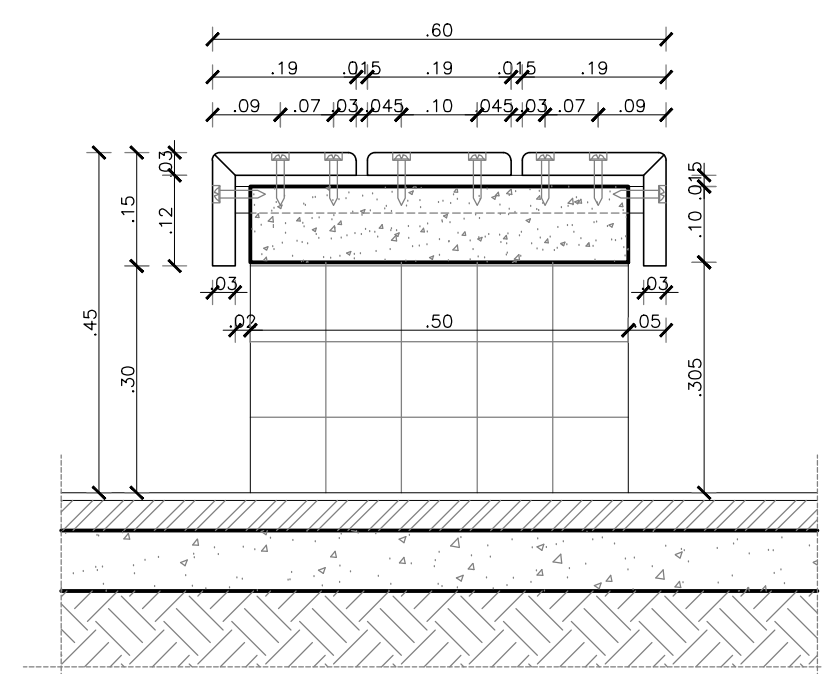

17 BANCO ACESSO PRINCIPAL
CORTE C-C
ESCALA 1/10

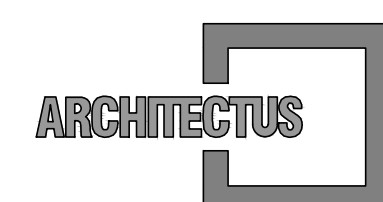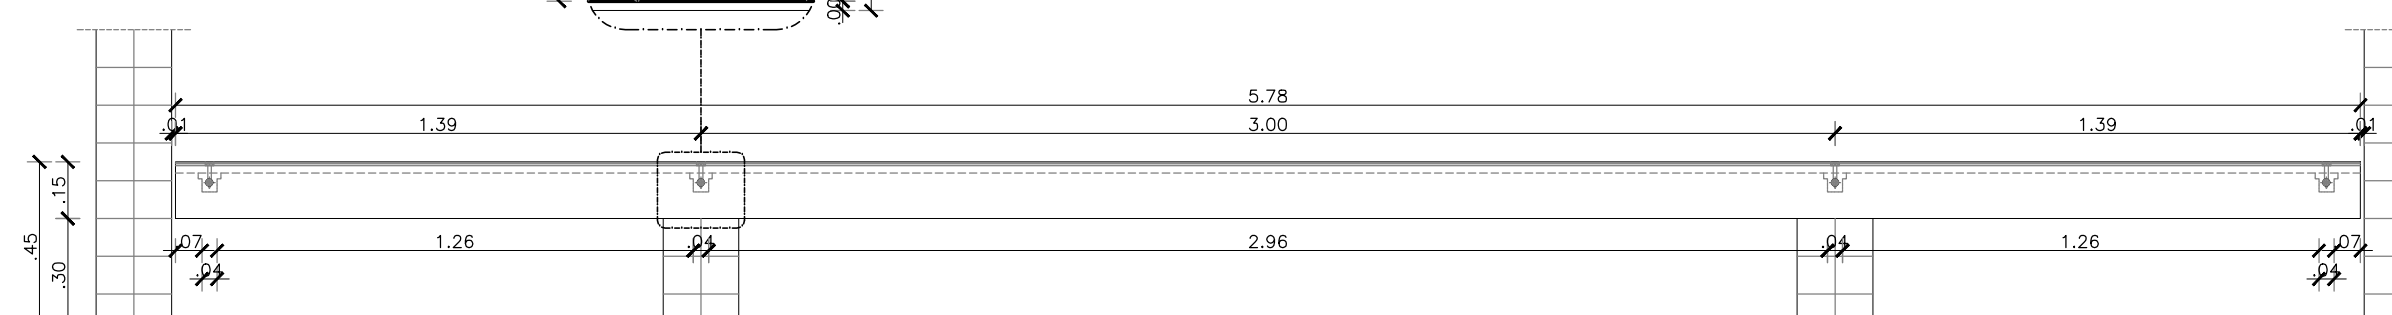

R. Canuto de Aguiar, n.1401
Fortaleza/CE - Tel:(85)3456-5000
projetos@architectus.com.br



Alameda Araguaia, n.2104, 2º andar
Barueri/SP - Tel:(11)2078-9000
comunicacao@mha.com.br

LEGENDA:

SUP.	COD.	ATMIDADE	INSCRIÇÃO	F/I

FIRMA: ARCHITECTUS S/S EPP
LOCAL: RUA CANUTO DE AGUIAR, 1401C - MEIRELES
CEP. 60.160-120 FORTALEZA - CE

ISS-P

ISS-C

Proprietário: _____
Construção: _____
Projeto: _____
Mariana Furlani Landini
TERRA - NER DO BRASIL

CREA/CAU

CREA/CAU

APROVO BOMBEIROS

APROVO PREFEITURA

Revisão nº	Descrição	Data	Projeta	Aprovação
01	Revisão moldura entrada, alteração janelas e inclusão ar cond. no dep. Correção talude, estr. de suporte ar cond.	01/02/2019	Mariana F.	Mariana F.
00	Emissão inicial	20/12/2018	Mariana F.	Mariana F.



PROSUS
SECRETARIA DE SAÚDE DO ESTADO DA BAHIA-SESAB



Unidade/Orgão: CENTRO DE ATENÇÃO PSICOSSOCIAL /SESAB
Endereço: RUA ARTÊMIO CASTRO VALENTE
Nome do projeto: PROJETO EXECUTIVO ARQUITETURA - CAPS III
Título da folha: DETALHES DE ARQUITETURA
Responsável técnico: MARIANA FURLANI
Coord. elab. de projetos: MARIA TEREZA DE CARVALHO BRAGA
Arquivo: 029_PE_ARQ_013_CAPS III_LIMA_R01.dwg
Município: SALVADOR
Bairro: PAU DA LIMA
Escala: INDICADA
Folha: ARQ 013 028
Data: DEZ/2018
Topógrafo: _____
Desenho: _____