

R. Canuto de Aguiar, n.1401
Fortaleza/CE - Tel:(85)3456-5000
projetos@architectus.com.br



Alameda Araguaia, n.2104, 2º andar
Barueri/SP - Tel:(11)2078-9000
comunicacao@mha.com.br

LEGENDA:

LEGENDAS DE REVESTIMENTOS

PISO	
01	PISO INDUSTRIAL TIPO GRANILITE DE ALTA RESISTÊNCIA POLIDO COM ACABAMENTO EM RESINA ACRÍLICA (3 DEMÃOS) COM FILETE DE PVC NAS JUNTAS DE DILATAÇÃO NA MODULAÇÃO 1.00X1.00 m - COR CIMENTO NATURAL, COM RODAPÉ h=10cm EM GRANITO ANDORINHA
02	REVESTIMENTO CERÂMICO BRANCO PARA PISO COM PLACAS TIPO GRÉS DE DIMENSÕES 40X40 cm, PEI-5, COM RODAPÉ h=10cm EM GRANITO CINZA ANDORINHA, COM EXCEÇÃO DOS AMBIENTES ONDE A PAREDE É REVESTIDA DE CERÂMICA, TIPO INCENOR LINHA TÉCNICA P31080 OU SIMILAR
03	PISO VINÍLICO 30x30cm, e=3,2 mm, TIPO TARKETT PAVIFLEX PEARL, BEGE OU SIMILAR
04	PORCELANATO PORTOBELLO ARAUCÁRIA CLARA EXT RETIFICADO, 20x120 cm, OU SIMILAR, COM RODAPÉ h=10 cm EM GRANITO CINZA ANDORINHA
05	PORCELANATO PORTOBELLO ARAUCÁRIA CLARA EXT RETIFICADO, 20x120 cm, OU SIMILAR
06	REVESTIMENTO CERÂMICO INFINITA BRANCO PEI-5 TIPO PORTOBELLO, DIMENSÕES 60X60CM OU SIMILAR
PAREDE e FACHADA	
01	PINTURA ACRÍLICA SEMIBRILHO, LAVÁVEL NA COR BEGE SAARA TIPO SIVINIL, OU SIMILAR, SOBRE MASSA ACRÍLICA
02	REVESTIMENTO CERÂMICO BRANCO, TIPO GRÉS, 40x40 cm, TIPO INCENOR LINHA TÉCNICA P31080 OU SIMILAR, APLICADO ATÉ H=1.80m, ACIMA APLICAR PINTURA ACRÍLICA SEMIBRILHO, LAVÁVEL NA COR BRANCO TIPO SHERWIN-WILLIAMS METALTEX ECO ACRÍLICO OU SIMILAR, SOBRE MASSA ACRÍLICA
03	REVESTIMENTO CERÂMICO BRANCO, TIPO GRÉS, 40x40 cm, TIPO INCENOR LINHA TÉCNICA P31080 OU SIMILAR, APLICADO ATÉ H=1.84m, ACIMA APLICAR PINTURA ACRÍLICA SEMIBRILHO, LAVÁVEL NA COR BRANCO TIPO SHERWIN-WILLIAMS METALTEX ECO ACRÍLICO OU SIMILAR, SOBRE MASSA ACRÍLICA
04	PASTILHA CERÂMICA AÇO URBANO COPPER MATT TIPO PORTOBELLO, DIMENSÕES 9,5x9,5cm, OU SIMILAR
05	TEXTURA ACRÍLICA COR SAARA, TIPO SIVINIL, OU SIMILAR
06	PORCELANATO PORTOBELLO ILHEUS CANELA EXTRA RETIFICADO, 15X90cm, OU SIMILAR
07	REVESTIMENTO CERÂMICO BRANCO, TIPO GRÉS, 40x40 cm, TIPO INCENOR LINHA TÉCNICA P31080 OU SIMILAR, APLICADO EM UMA FAIXA ACIMA DA BANCADA
08	REVESTIMENTO CERÂMICO INFINITA BRANCO PEI-5 TIPO PORTOBELLO, DIMENSÕES 60X60CM OU SIMILAR
09	TEXTURA ACRÍLICA VERDE TRILHA ECOLÓGICA, TIPO CORAL, OU EQUIVALENTE TÉCNICO
10	PASTILHA CERÂMICA AÇO URBANO ARGILA MATT TIPO PORTOBELLO, DIMENSÕES 9,5x9,5cm OU SIMILAR
TETO	
01	FORRO EM LAMBRÉ DE PVC AMADEIRADO, e=9mm ACOMPANHANDO A INCLINAÇÃO DA COBERTA
02	FORRO DE GESSO ACARTONADO, ESTRUTURA EM AÇO GALVANIZADO 12,5mm
03	LÁJE REBOCADADA E EMASSADA OI ACABAMENTO EM TINTA LÁTEX BRANCO FOSCO À BASE DE RESINA VINIL ACRÍLICA, TIPO SHERWIN-WILLIAMS AQUACRYL, OU SIMILAR
04	FORRO EM LAMBRÉ DE PVC AMADEIRADO, e=9mm, h=4m A PARTIR DO PISO ACABADO
05	TELHADO COLONIAL APARENTE

SUP.	COD.	ATMOSFERA	INSCRIÇÃO	F/J
FIRMA: ARCHITECTUS S/S EPP				
LOCAL: RUA CANUTO DE AGUIAR, 1401C - MERELIS				
CEP: 60.160-120 FORTALEZA - CE				

ISS-P

ISS-C

Proprietário:	
Construção:	
Projeto:	
	Mariana Furlani Landini CAU: A26182-3

CREA/CAU

CREA/CAU

APROVO BOMBEIROS

APROVO PREFEITURA

Revisão nº	Descrição	Data	Projetista	Aprovação
02	Revisão cabine de entrada de energia/ Inclusão fossa sumidouro	06/02/2019	Mariana F.	Mariana F.
01	Revisão moldura entrada, alteração janelas e inclusão ar cond. no dep. Correção talude, estr. de suporte ar cond.	01/02/2019	Mariana F.	Mariana F.
00	Emissão inicial	20/12/2018	Mariana F.	Mariana F.




PROSUS
SECRETARIA DE SAÚDE DO ESTADO DA BAHIA-SESAB




Unidade/Órgão:	CENTRO DE ATENÇÃO PSICOSSOCIAL /SESAB			Proprietário:	SEC. DE SAÚDE DO ESTADO DA BAHIA	
Endereço:	RUA ARTÊMIO CASTRO VALENTE			Município:	SALVADOR	Bairro: PAU DA LIMA
Nome do projeto:	PROJETO EXECUTIVO ARQUITETURA - CAPS III			Escala:	INDICADA	
Título da folha:	DET. LIXEIRA, ABRIGO GLP E ABRIGO SUBESTAÇÃO			Data:	DEZ/2018	
Responsável técnico:	MARIANA FURLANI			Coord. elab. de projetos:	MARIA TEREZA DE CARVALHO BRAGA	
Arquivo:	029_PE_ARQ_015_CAPS III_LIMA_R02.dwg			Topógrafo:		
				Desenho:		


ARQ
015
028

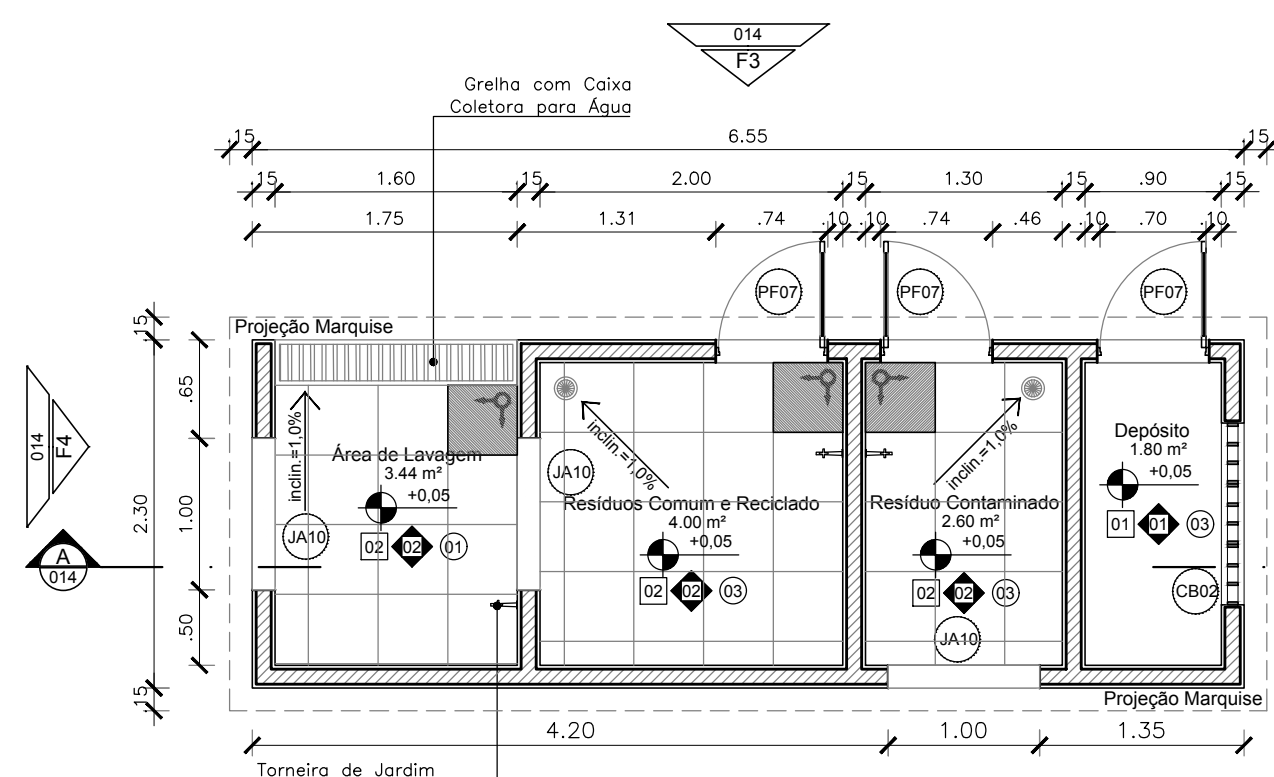


01 PLANTA BAIXA
ESCALA 1/50

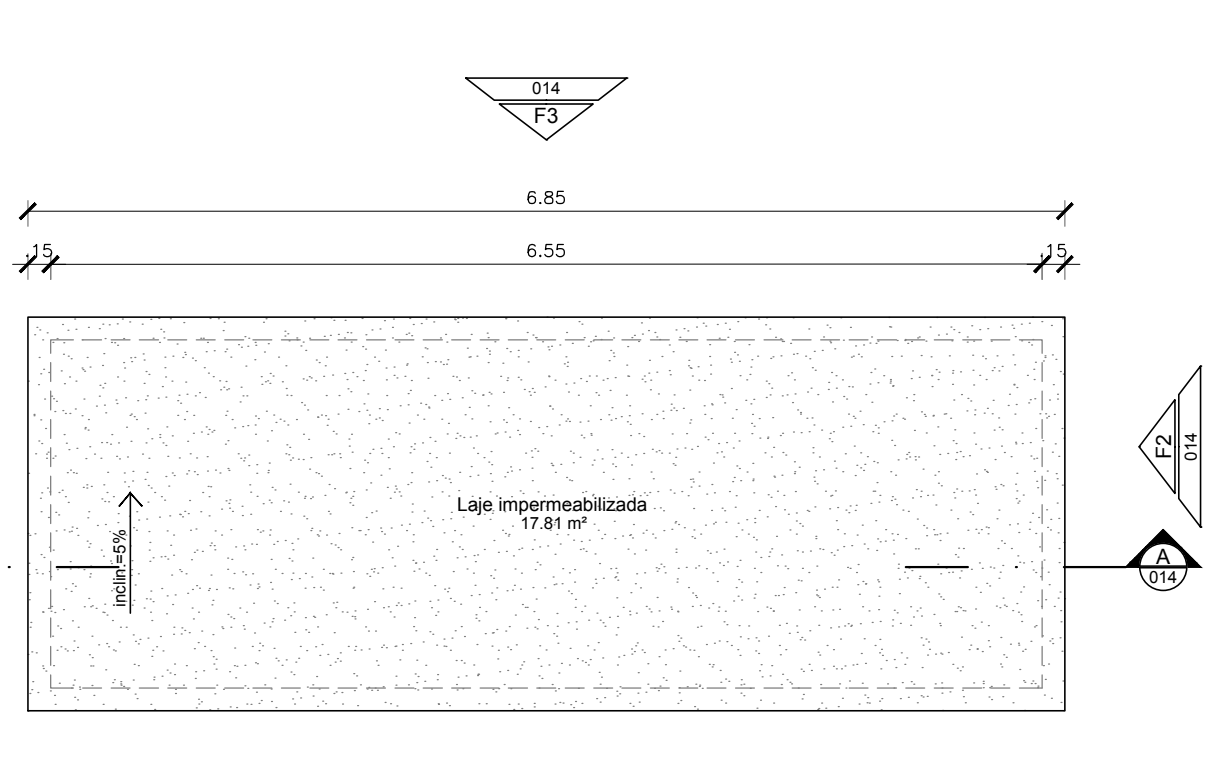


02 PLANTA COBERTA
ESCALA 1/50

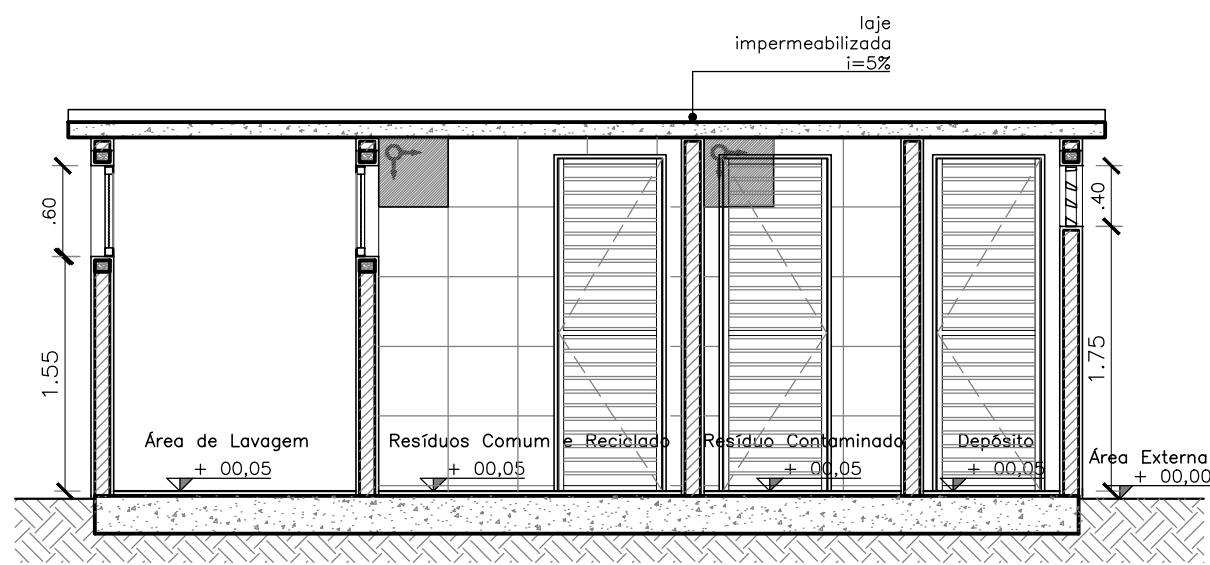


03 CORTE AA
ESCALA 1/50

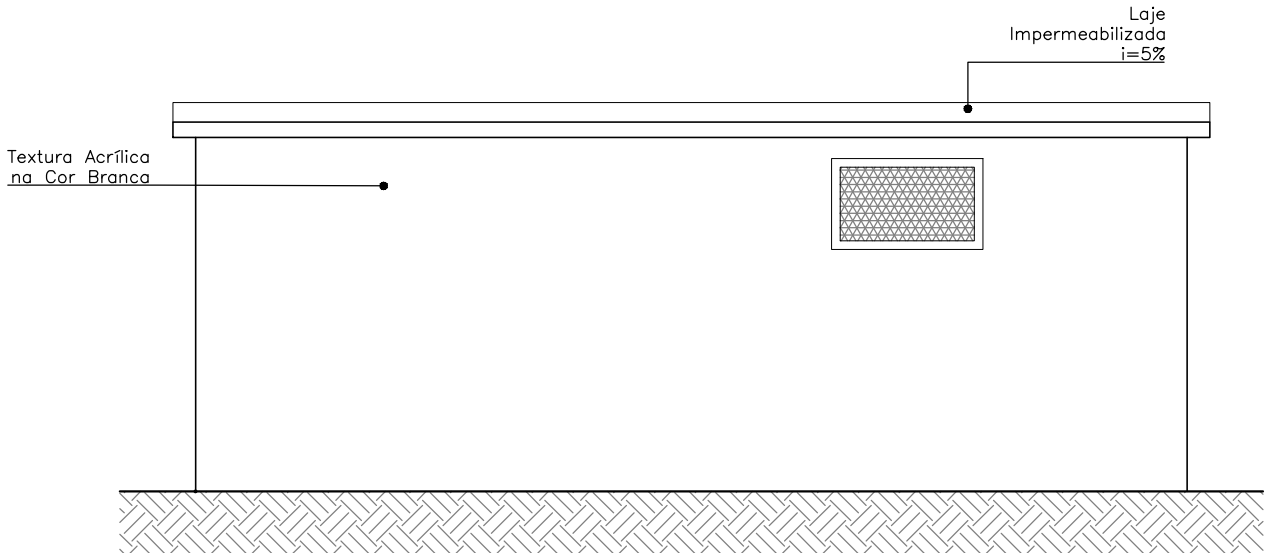


04 FACHADA 01
ESCALA 1/50

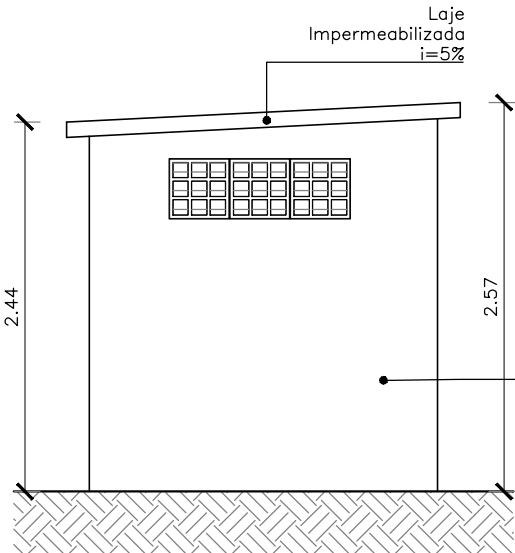


05 FACHADA 02
ESCALA 1/50

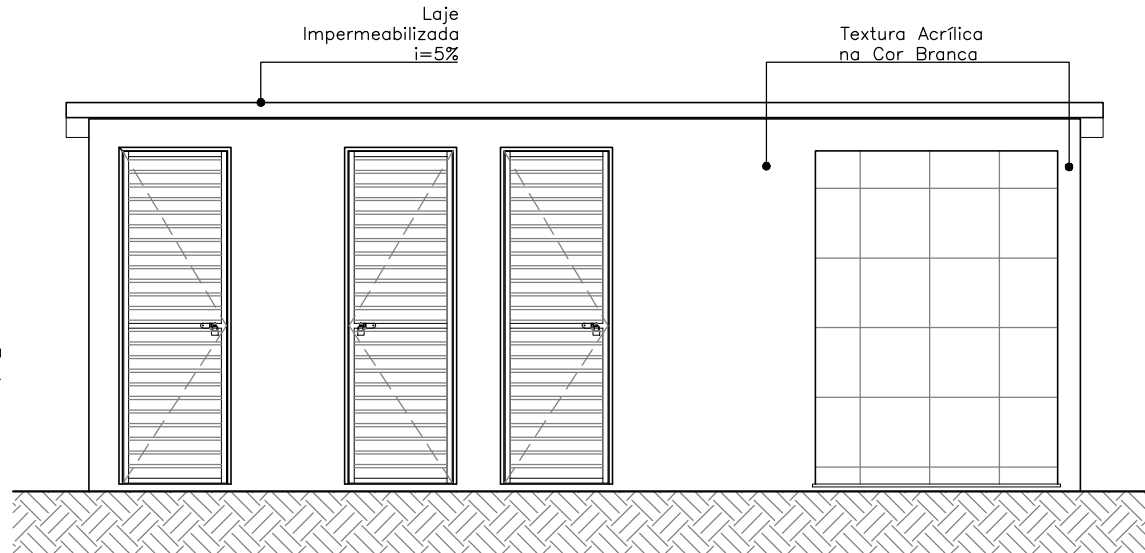


06 FACHADA 03
ESCALA 1/50

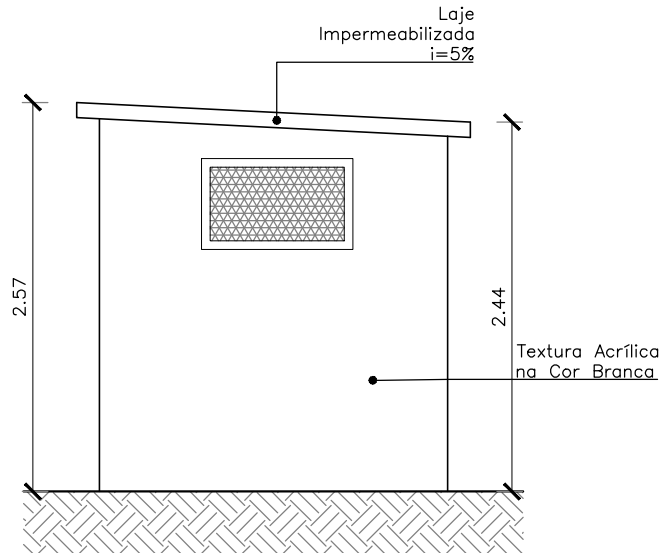


07 FACHADA 04
ESCALA 1/50

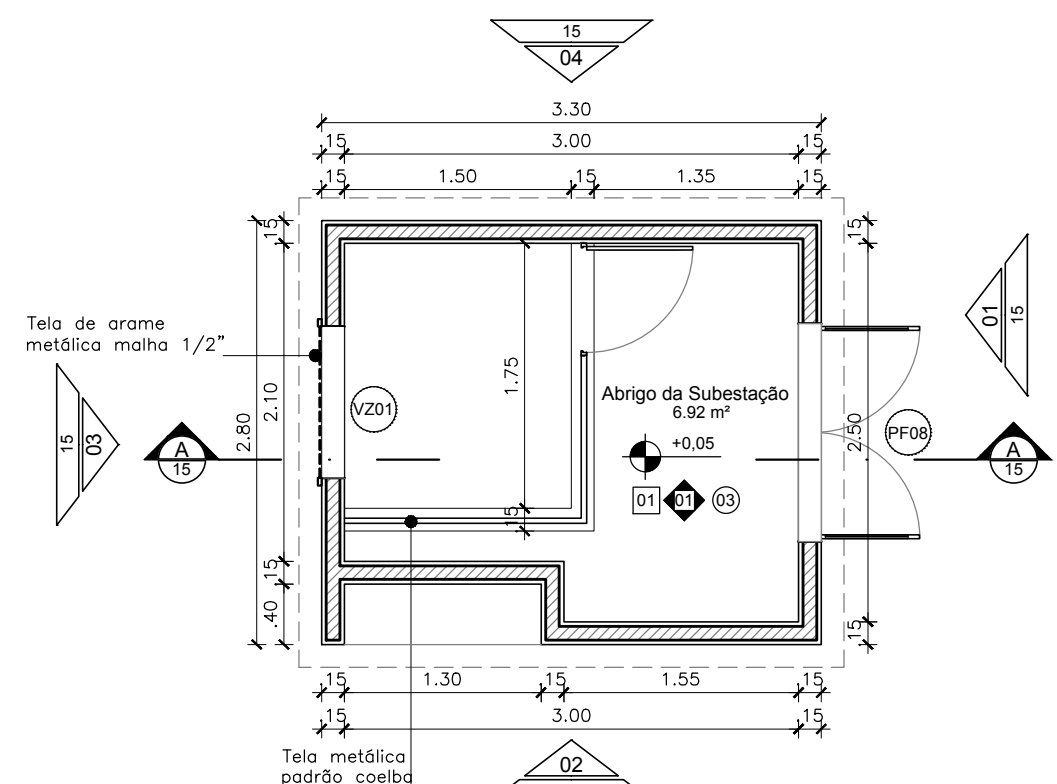


08 PLANTA BAIXA
ESCALA 1/50

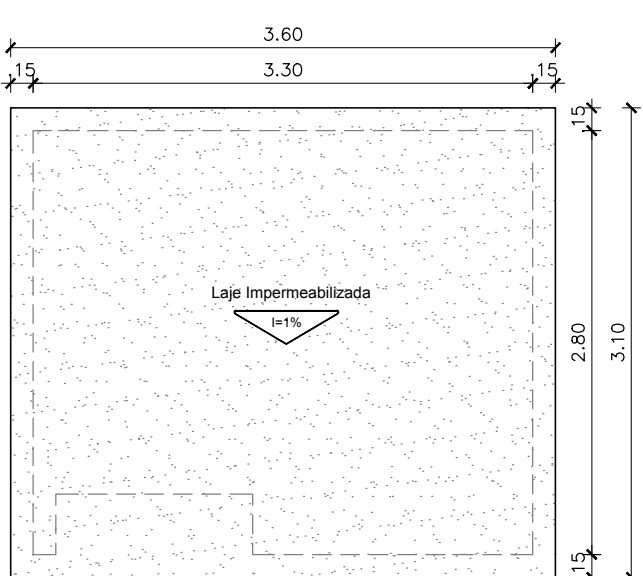


09 PLANTA COBERTA
ESCALA 1/50

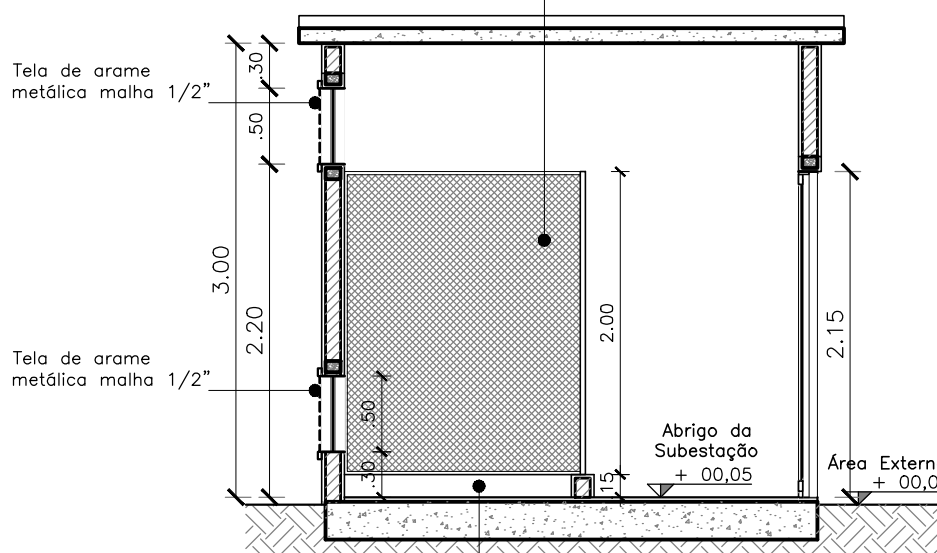


10 CORTE AA
ESCALA 1/50

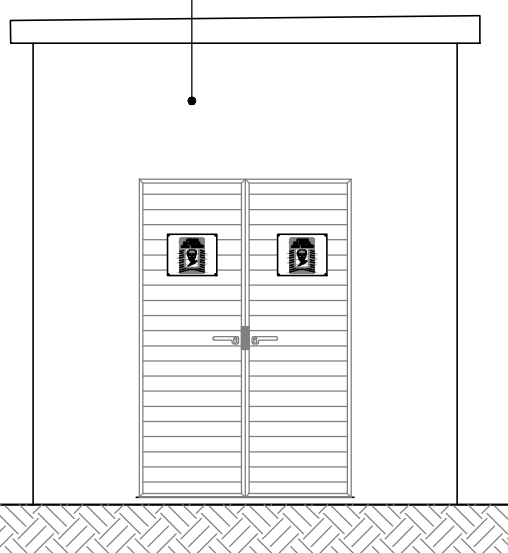


11 FACHADA 01
ESCALA 1/50

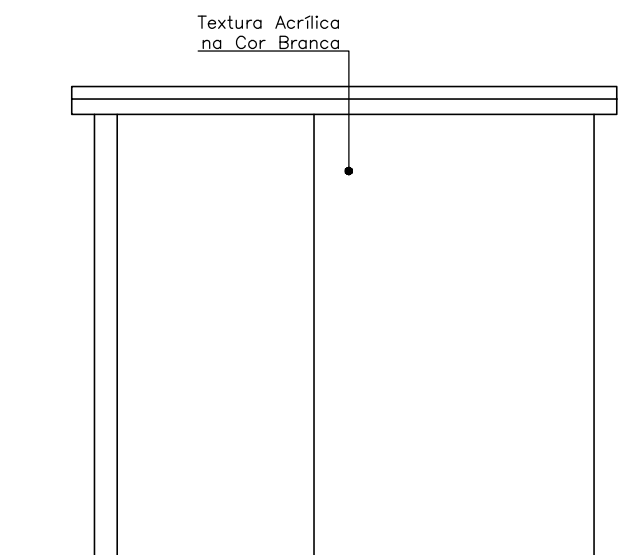

12 FACHADA 02
ESCALA 1/50

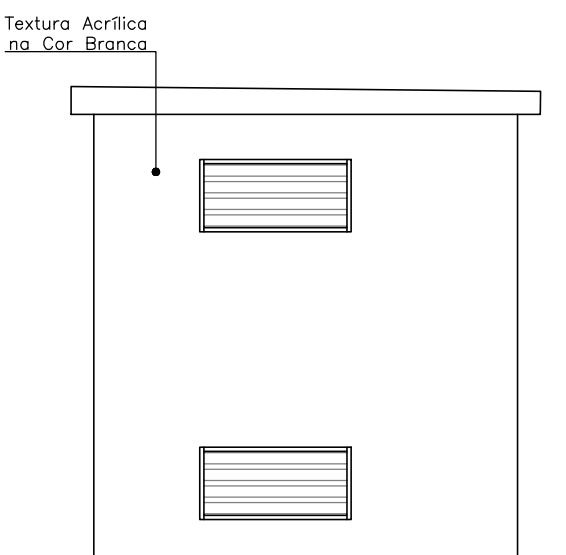

13 FACHADA 03
ESCALA 1/50

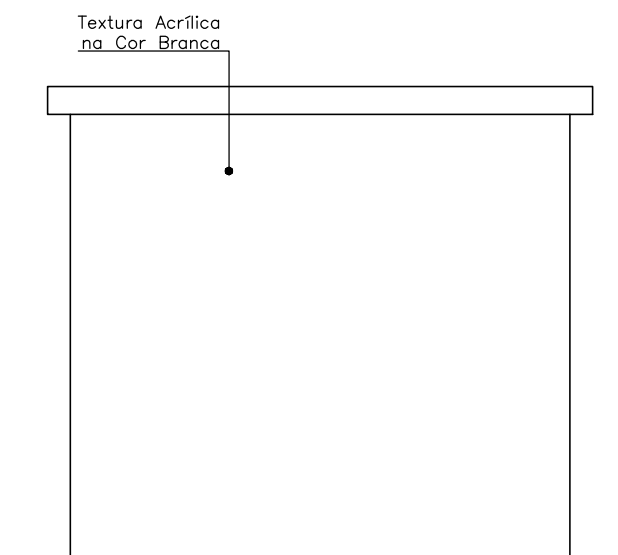

14 FACHADA 04
ESCALA 1/50



15 PLANTA MOSCA
ESCALA 1/200