

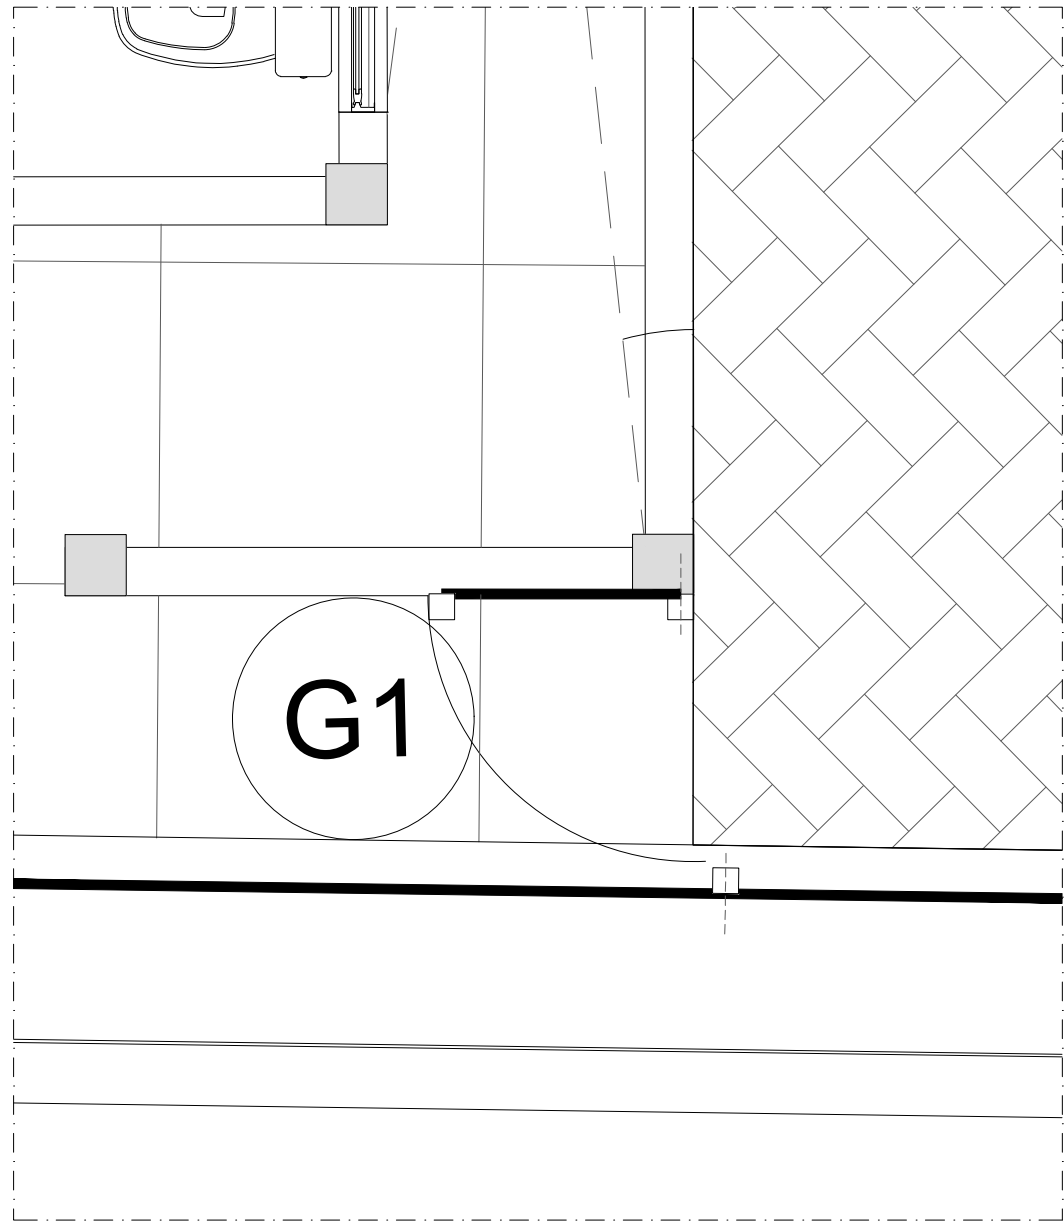


(PRANCHA A1 - 841 x 594mm)


X:\PROSUS-ARQUITETURA E ENGENHARIA\OBRAS\CONTRATO 2018\003-UBS CAMAÇARI CANDEIAS\TAPUA SMARTIN\03-UBS IL CANDEIAS\02-PROJETO\01 ATUAL\01_ARQUITETURA_REV_2019_01_07\1.1_ARQUITETURADWG\029_PE_ARQ_CANDEIAS_004_R02.DWG

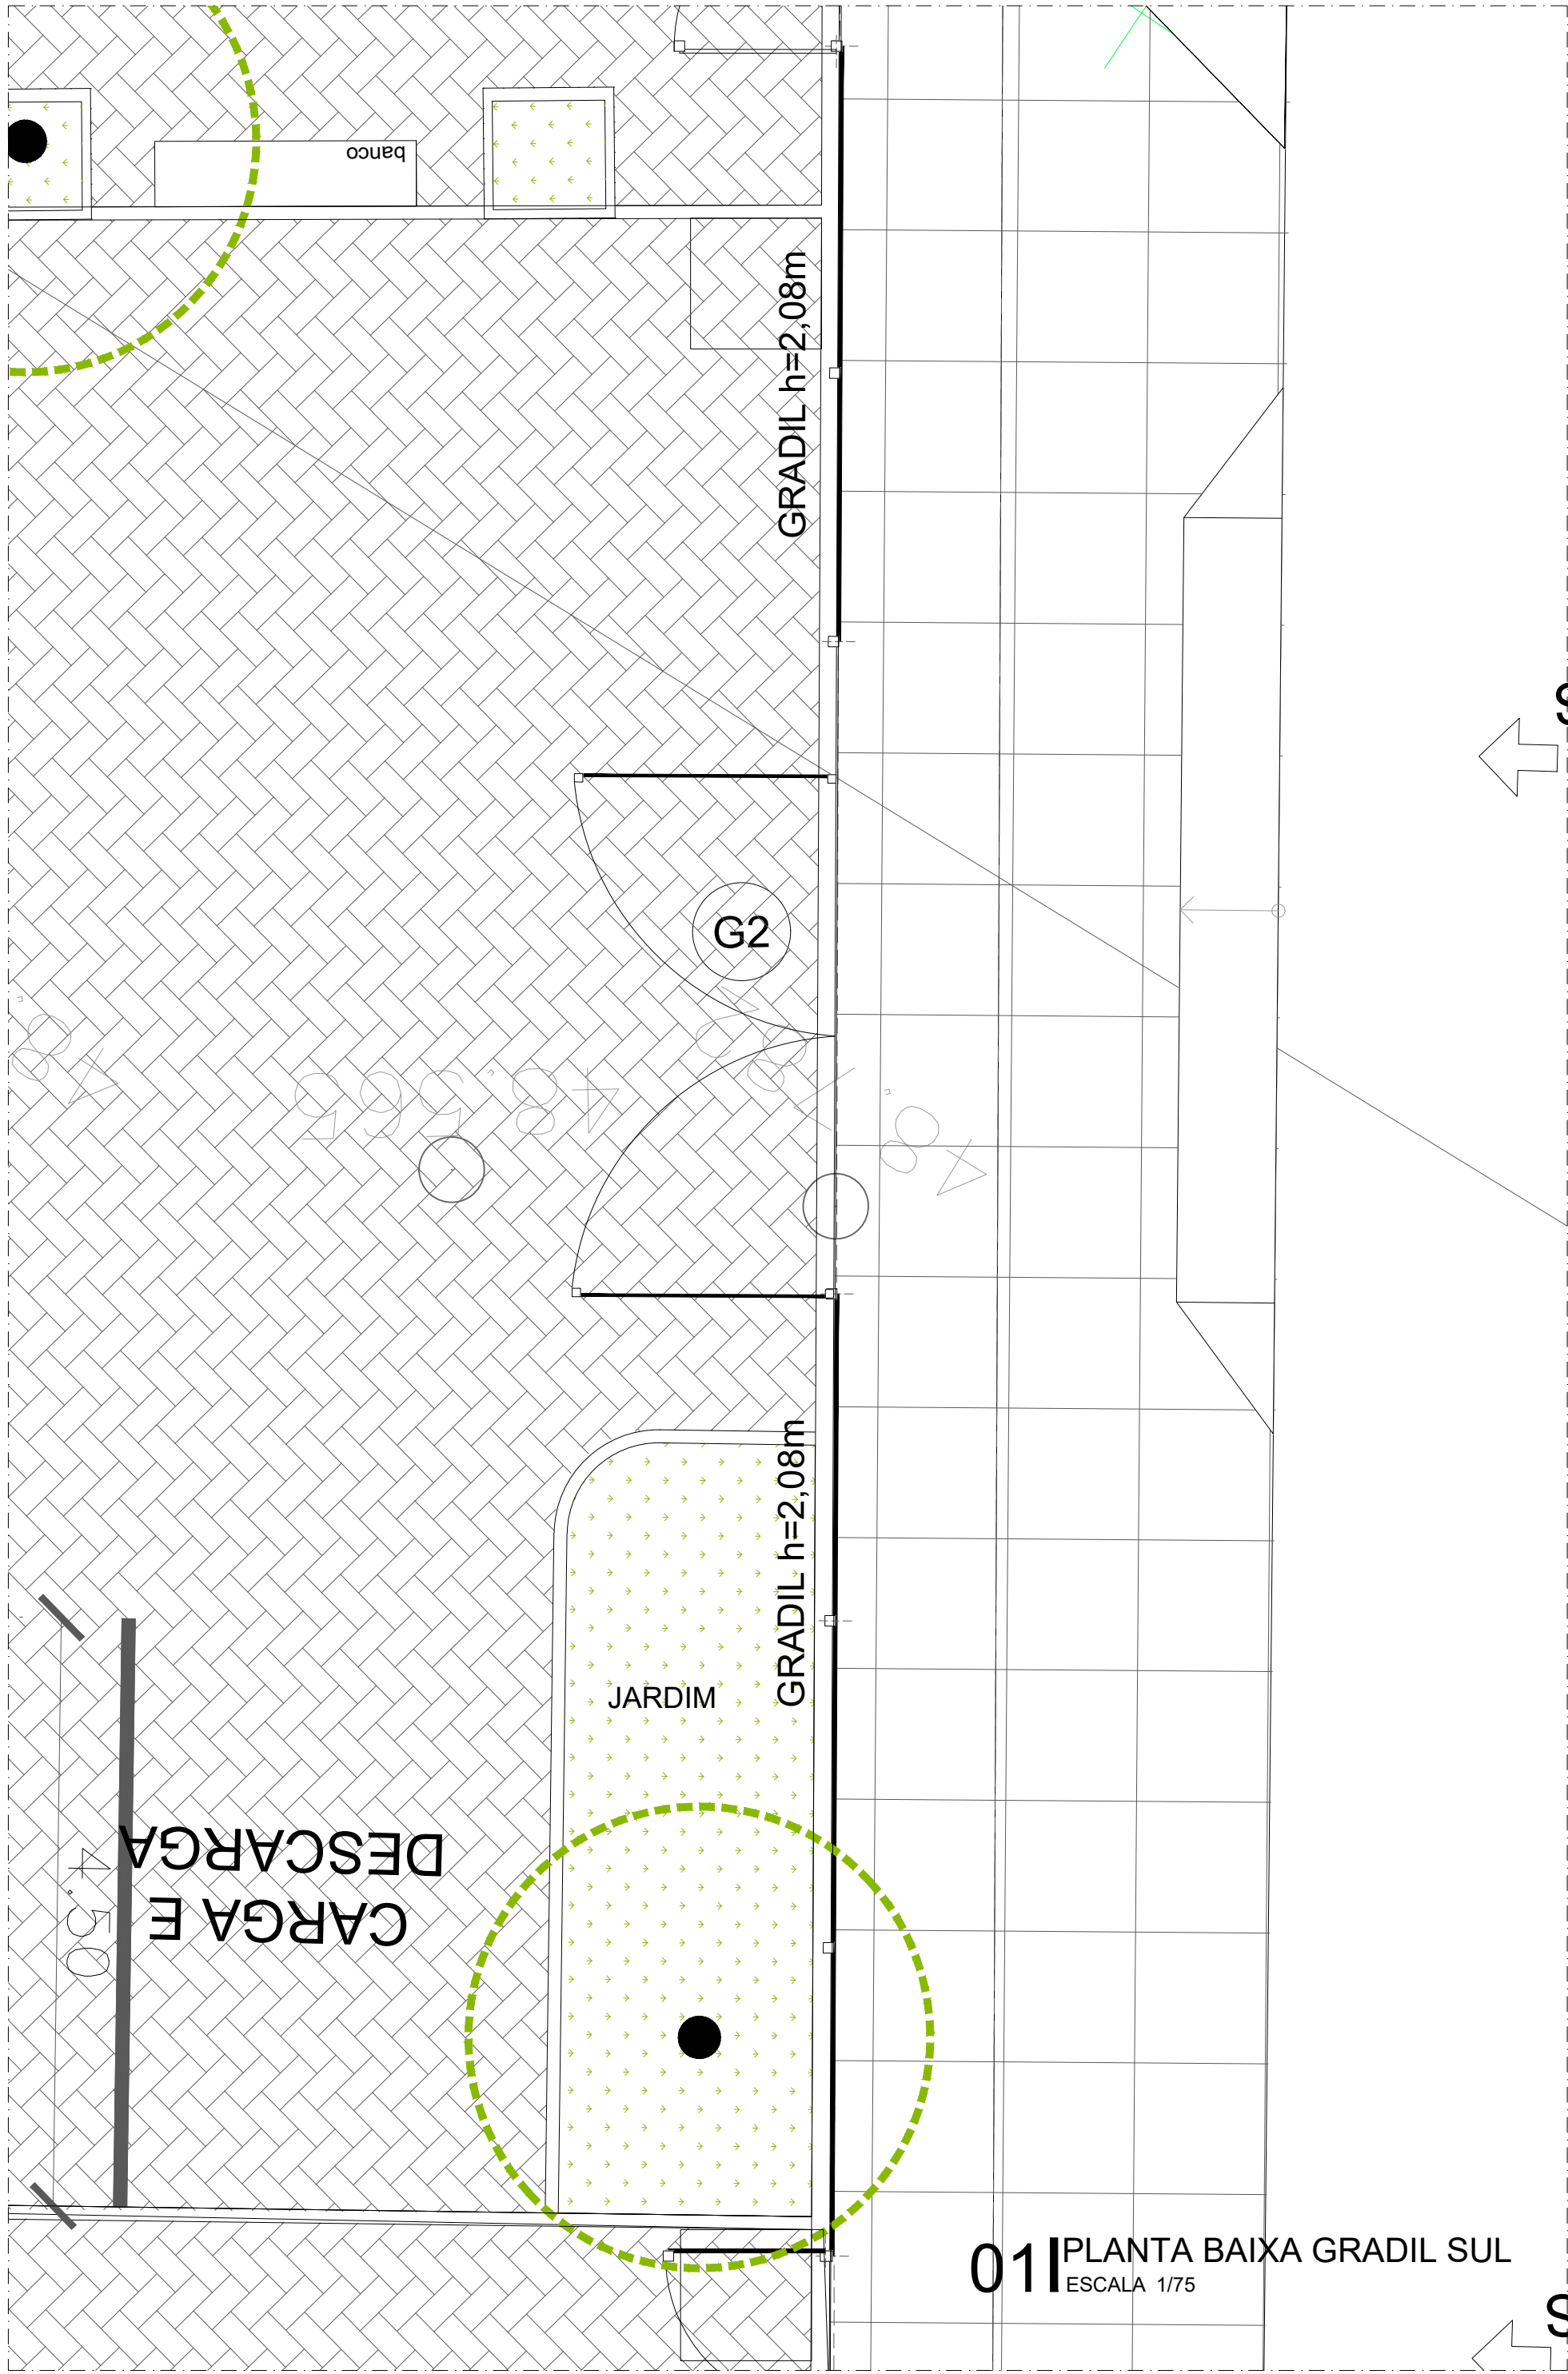


02 PLANTA BAIXA GRADIL NORTE
ESCALA 1/50

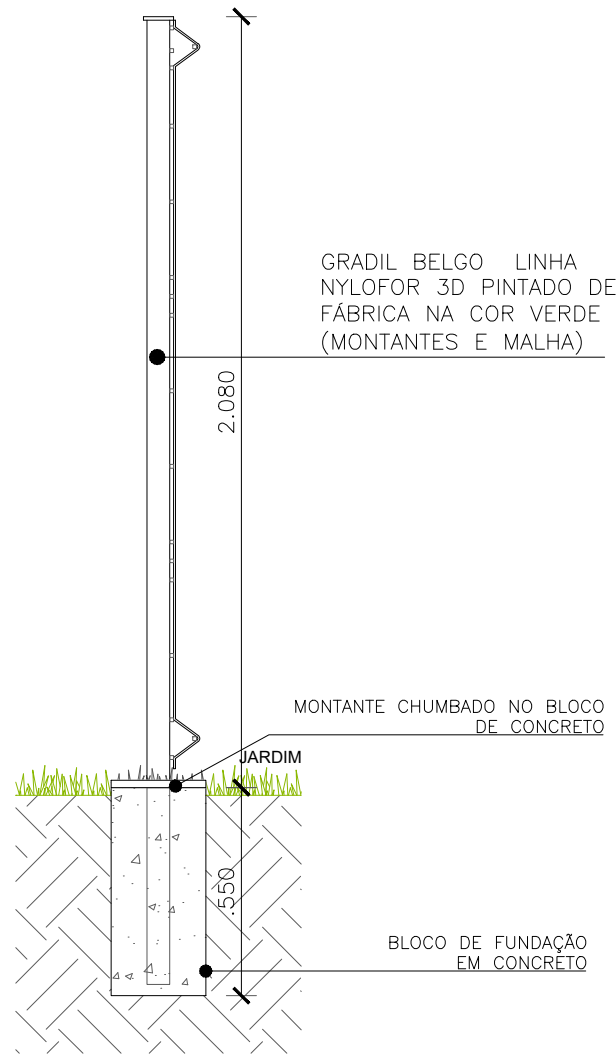


03 DET. GRADIL FIXO
CORTE
ESCALA 1/20

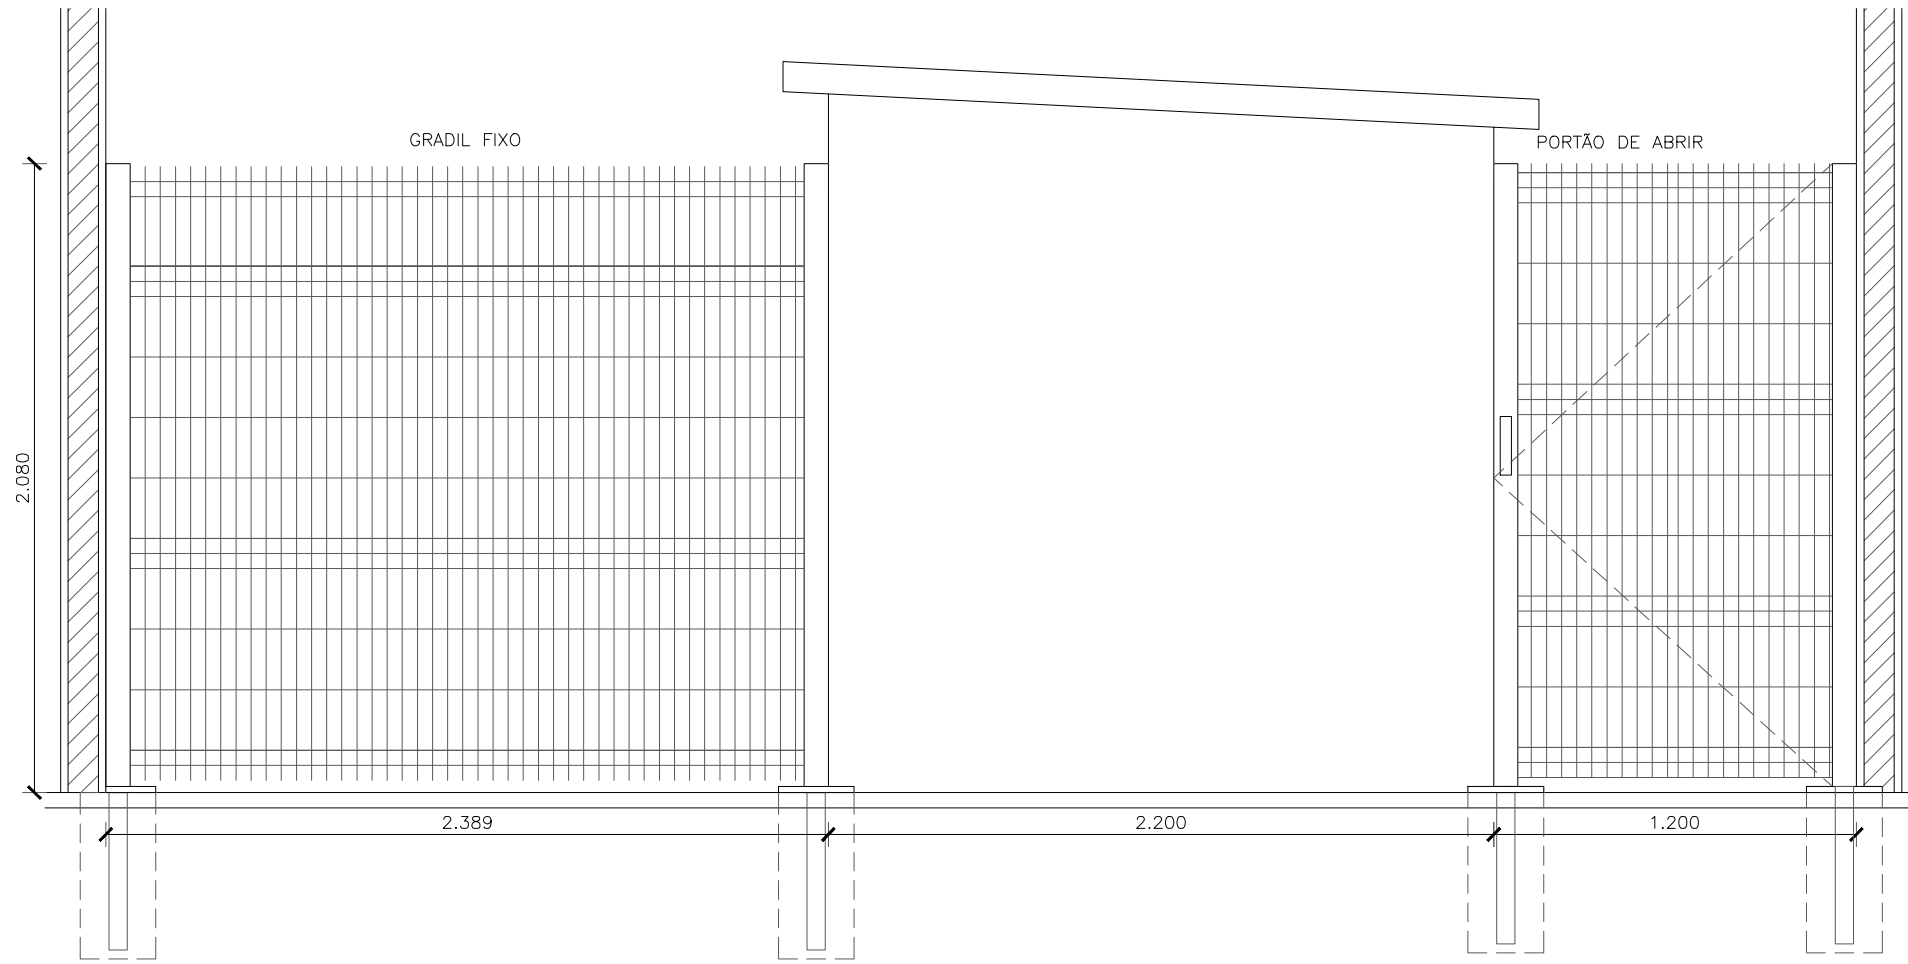


04 Elevação do Gradil Norte
ESCALA 1/25

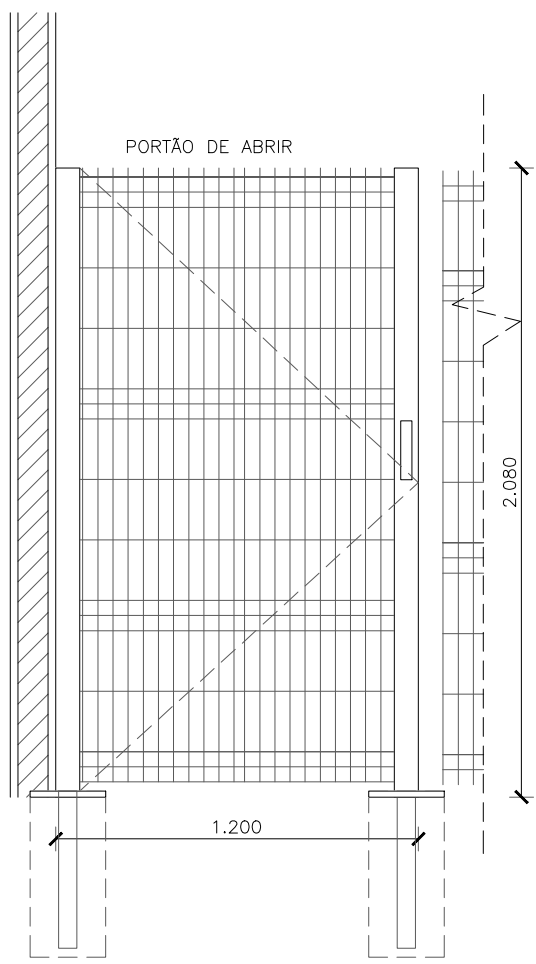


05 Elevação do Portão G1
ESCALA 1/25

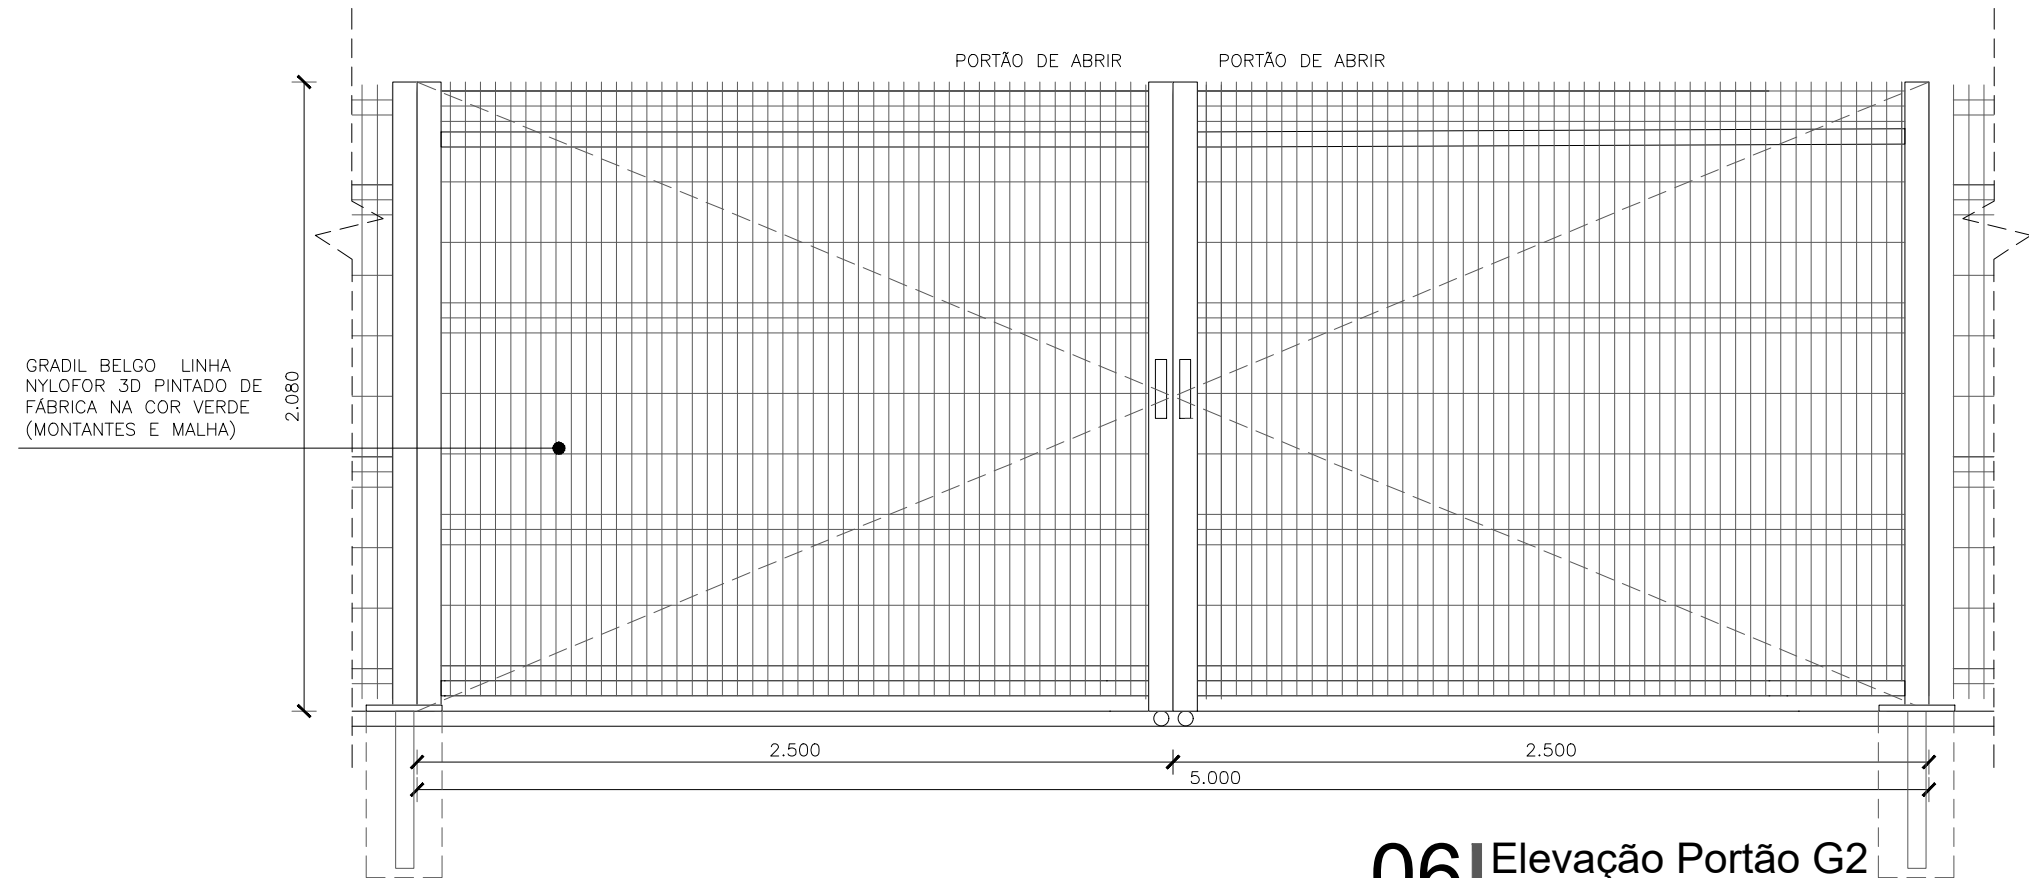

06 Elevação Portão G2
ESCALA 1/25

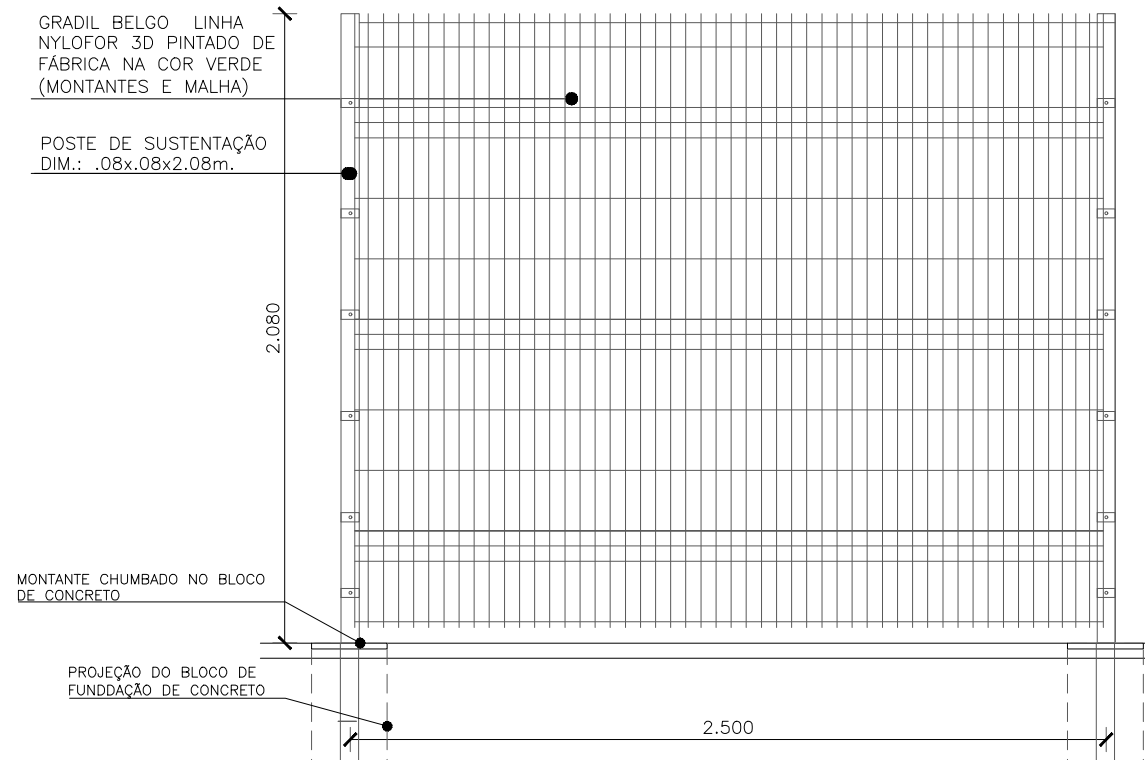

07 G3 - Gradil Módulo Padrão
ESCALA 1/25

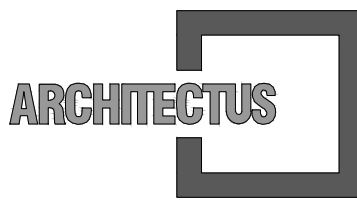

R. Canuto de Aguiar, n.1401
Fortaleza/CE - Tel:(85)3456-5000
architectusbr@gmail.com



Alameda Araguaia, n.2104, 2º andar
Barueri/SP - Tel:(11)2078-9000
comunicacao@mha.com.br

LEGENDA:

QUADRO DE GRADIL					
NOME	ESQUADRIA LARG. ALT.	ESPECIFICAÇÕES	QUANTIDADES	TIPO	LOCAL
G1	1,20 2,08	BELGO LINHA NYLOFOR 3D PINTURA VERDE OU SIMILAR	02	ABRIR	ESTAC.
G2	5,00 2,08	BELGO LINHA NYLOFOR 3D PINTURA VERDE OU SIMILAR	01	ABRIR	ESTAC.
G3	2,50 2,08	BELGO LINHA NYLOFOR 3D PINTURA VERDE OU SIMILAR	19,75 m	MÓDULO PADRÃO FIXO COM DIV. A CADA 2,50m	ESTAC.

SUP.	COD.	ATIVIDADE	INSCRIÇÃO	F/J
FIRMA: ARCHITECTUS S/S EPP LOCAL: RUA CANUTO DE AGUIAR, 1401C - MERULES CEP: 60.160-120 FORTALEZA - CE				

ISS-P

ISS-C

Proprietário:
Construção:
Mariana Furlani Landini
Mariana Furlani Landini
CRL 426182-3

CREA/CAU

CREA/CAU

APROVO BOMBEIROS

APROVO PREFEITURA

Revisão n°	Descrição	Data	Projetista	Aprovação
02	Revisão Gerenciadora	26/05/2017	Mariana F.	Mariana F.
01	Revisão Gerenciadora	07/04/2017	Mariana F.	Mariana F.
00	Emissão inicial	15/12/2016	Mariana F.	Mariana F.



PROSUS
SECRETARIA DE SAÚDE DO ESTADO DA BAHIA-SESAB



Unidade/Orgão: UNIDADE BÁSICA DE SAÚDE /SESAB		Proprietário: SEC. DE SAÚDE DO ESTADO DA BAHIA	
Endereço: ESTRADA DA SERVIDÃO, 01, QD 07, LOTE 2	Município: CANDEIAS	Bairro: OURO NEGRO	
Nome do projeto: PROJETO EXECUTIVO ARQUITETURA - UBS II CANDEIAS		Escala: INDICADA	
Título da folha: DETALHAMENTO GRADIL	Data: MAIO/2017	Folha: ARQ 004 032	
Responsável técnico: MARIANA FURLANI CAU: 426182-3	Coord. elab. de projetos: MARIA TEREZA DE CARVALHO BRAGA CAU: 415583-2	Desenho: CAMILA	
Arquivo: 029_PE_ARQ_CANDEIAS_004_R02.dwg	Topógrafo: -		