




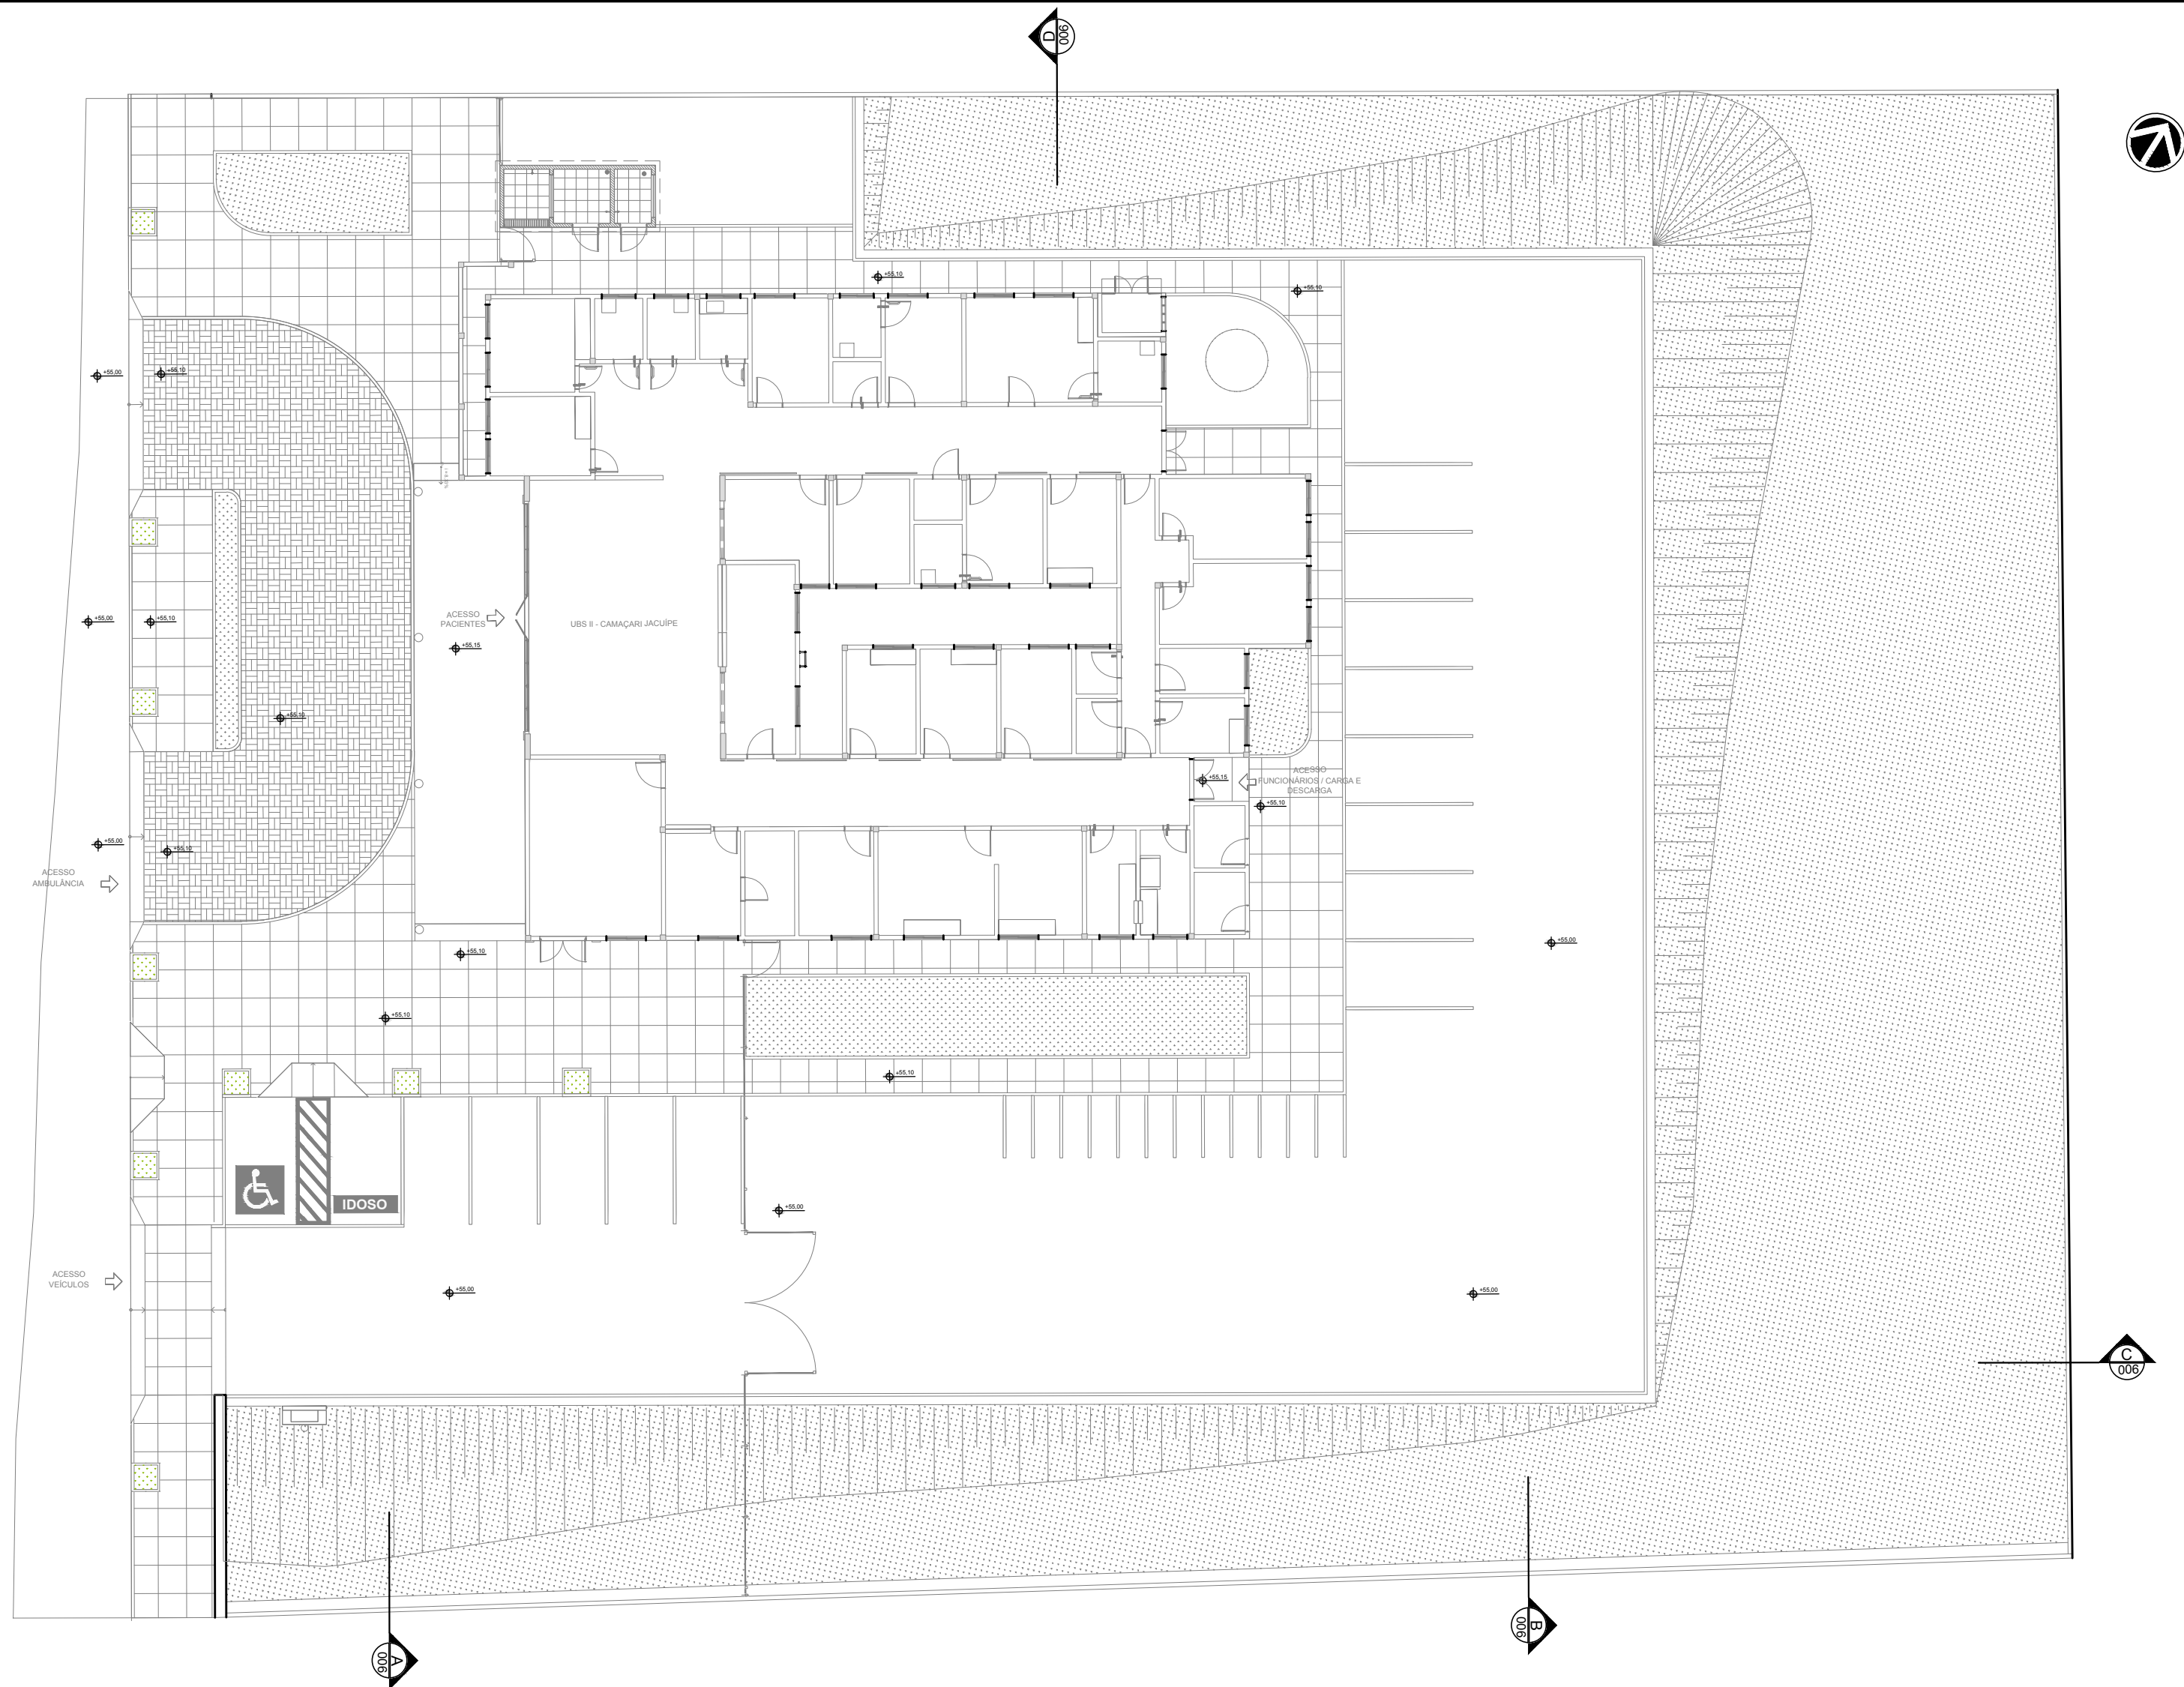


01 PLANTA BAIXA - INDICAÇÃO DE TALUDE  
ESCALA 1/200

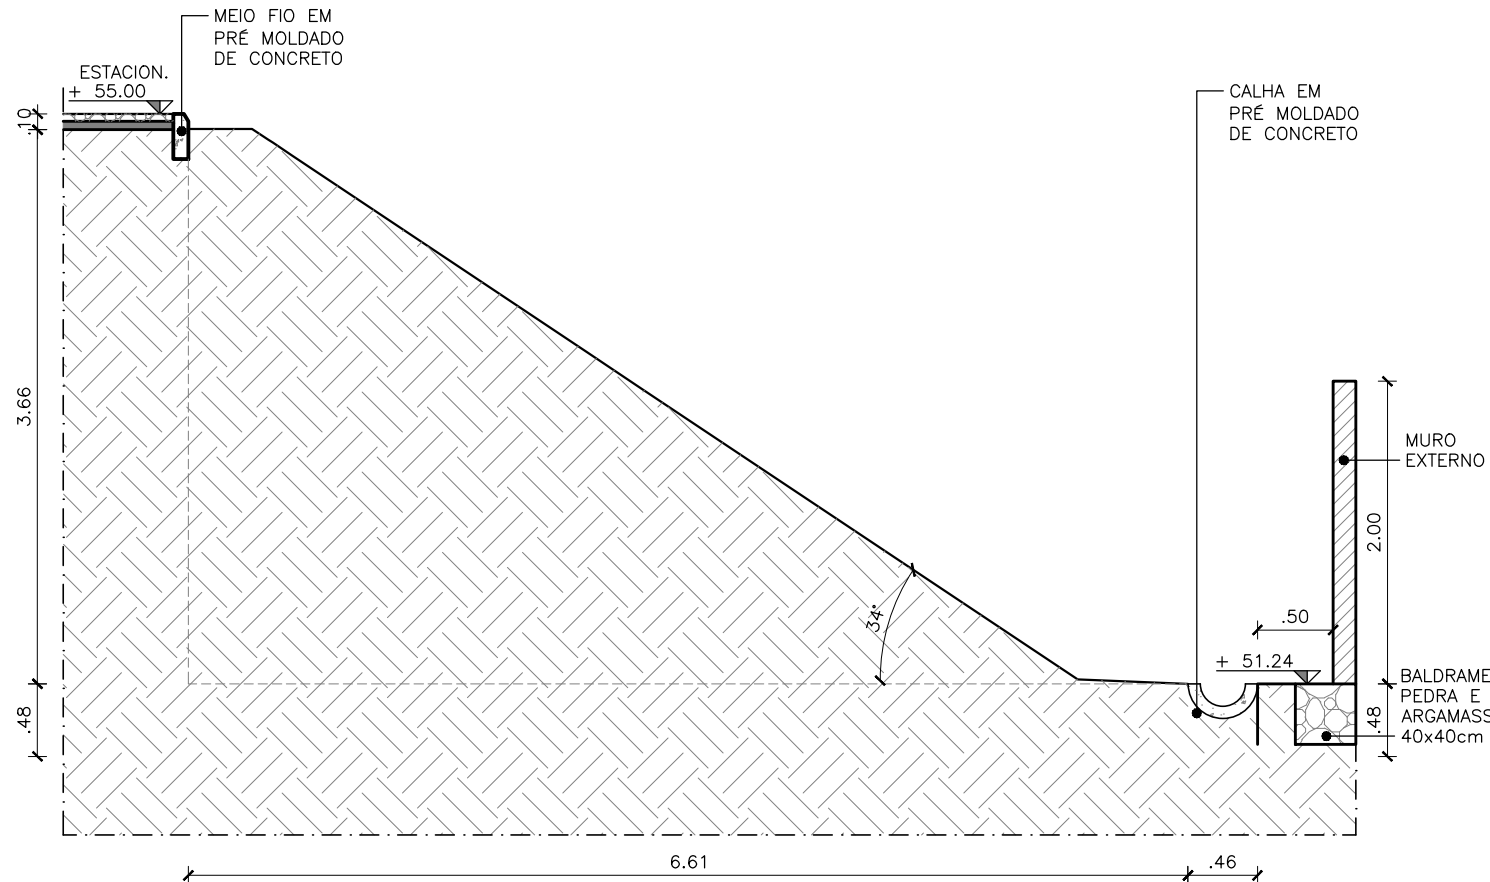


02 CORTE AA  
ESCALA 1/50

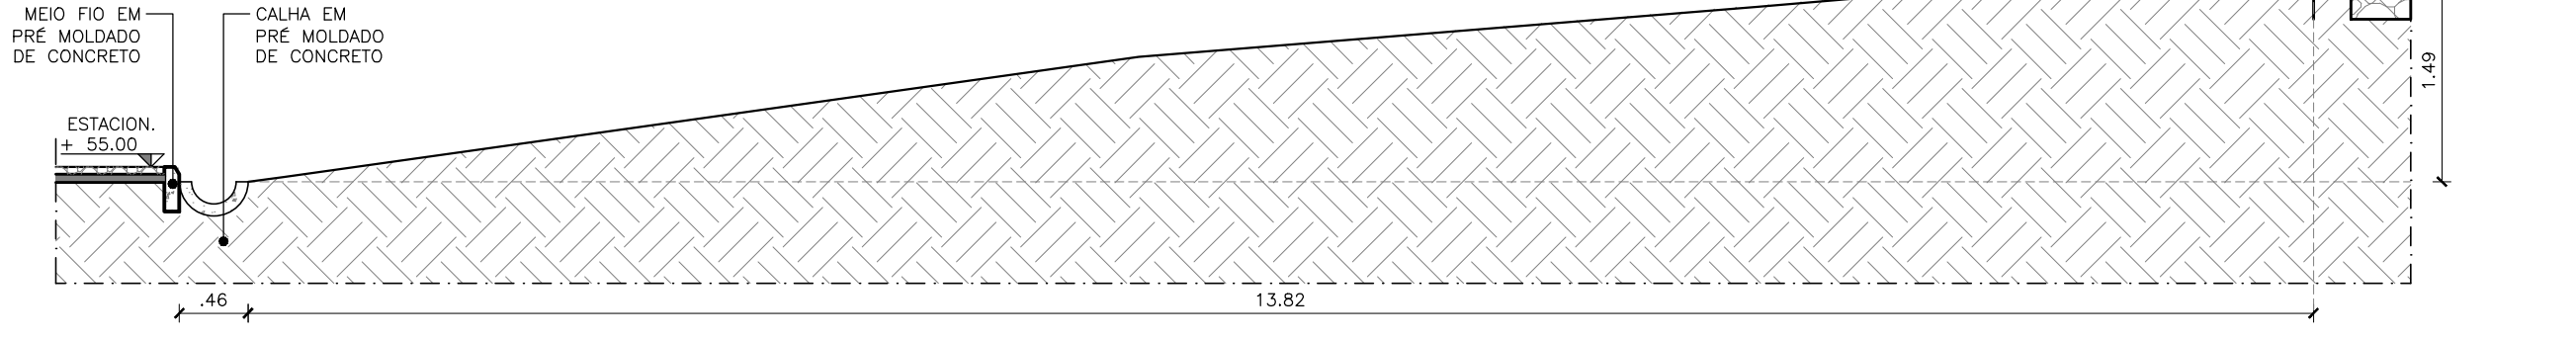


04 CORTE CC  
ESCALA 1/50

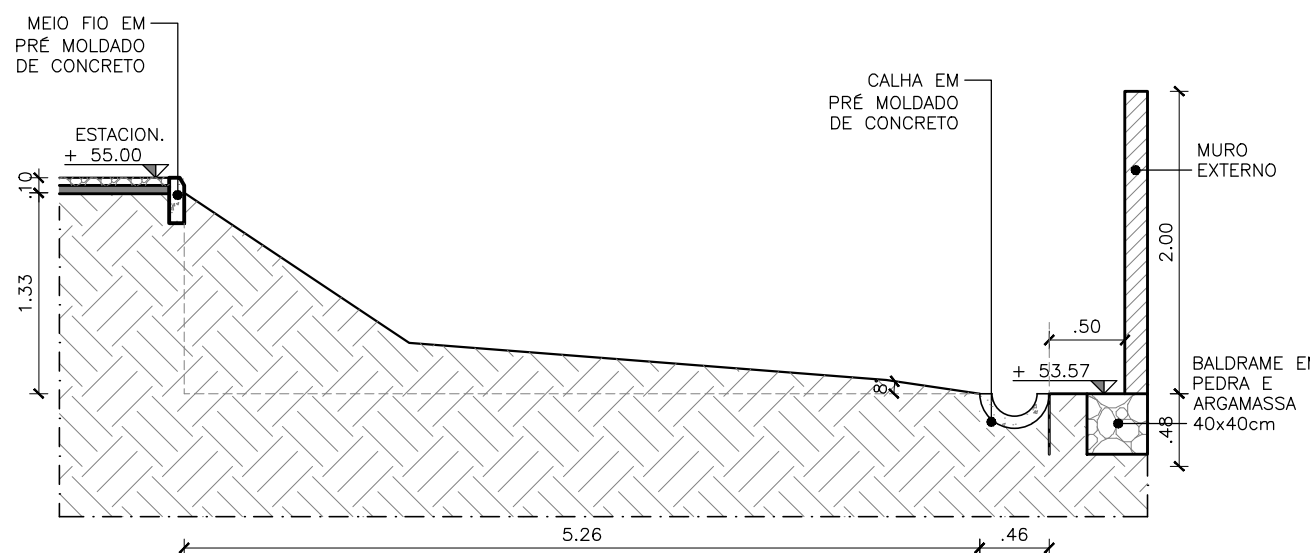


03 CORTE BB  
ESCALA 1/50

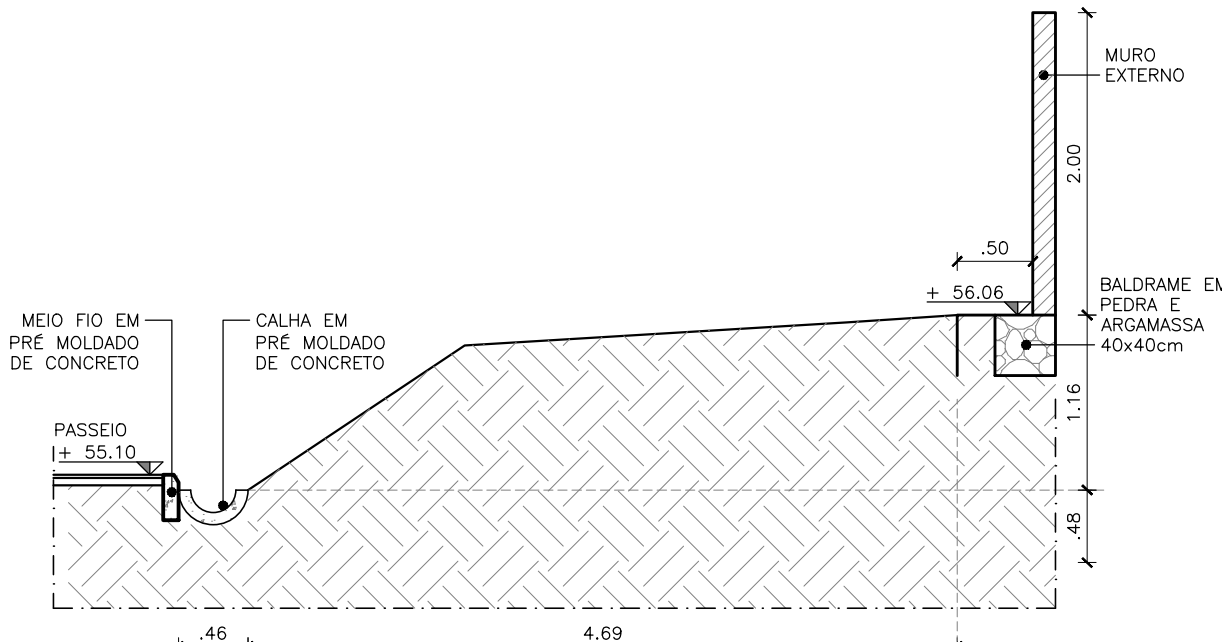

05 CORTE DD  
ESCALA 1/50

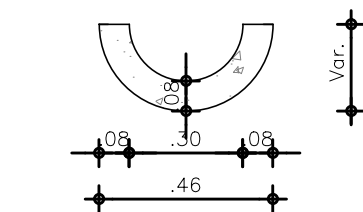

06 DETALHE - CALHA DE CONCRETO  
ESCALA 1/20

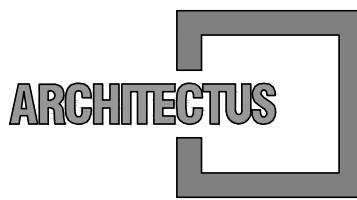

R. Canuto de Aguiar, n.1401  
Fortaleza/CE - Tel:(85)3456-5000  
architectusbr@gmail.com



Alameda Araguaia, n.2104, 2º andar  
Barueri/SP - Tel:(11)2078-9000  
comunicacao@mha.com.br

LEGENDA:

| SUP. | COD. | ATIVIDADE | INSCRIÇÃO | F/I |
|------|------|-----------|-----------|-----|
|      |      |           |           |     |
|      |      |           |           |     |
|      |      |           |           |     |

ISS-P

ISS-C

Proprietário:  
Construção:

CREA/CAU

CREA/CAU

APROVO BOMBEIROS

APROVO PREFEITURA

| Revisão n° | Descrição            | Data       | Projetista | Aprovação  |
|------------|----------------------|------------|------------|------------|
| 01         | Revisão Gerenciadora | 29/05/2017 | Mariana F. | Mariana F. |
| 00         | Emissão inicial      | 15/12/2016 | Mariana F. | Mariana F. |



PROSUS  
SECRETARIA DE SAÚDE DO ESTADO DA BAHIA-SESAB



|                                                                             |                                                   |
|-----------------------------------------------------------------------------|---------------------------------------------------|
| Unidade/Orgão:<br>UNIDADE BÁSICA DE SAÚDE /SESAB                            | Proprietário:<br>SEC. DE SAÚDE DO ESTADO DA BAHIA |
| Endereço:<br>ESTRADA DA SERVIDÃO, 01, QD 07, LOTE 2                         | Município:<br>CANDEIAS                            |
| Nome do projeto:<br>PROJETO EXECUTIVO ARQUITETURA - UBS II CANDEIAS         | Bairro:<br>OURO NEGRO                             |
| Título da folha:<br>PLANTA BAIXA - INDICAÇÃO DE TALUDE                      | Escala:<br>INDICADA                               |
| Responsável técnico:<br>MARIANA FURLANI<br>CAU-A26182-3                     | Data:<br>MAIO/2017                                |
| Coord. elab. de projetos:<br>MARIA TEREZA DE CARVALHO BRAGA<br>CAU-A15583-2 | Folha:<br>ARQ 006 032                             |
| Arquivo:<br>029_PE_ARQ_CANDEIAS_006_R01.dwg                                 | Desenho:<br>ROBERLENE                             |