


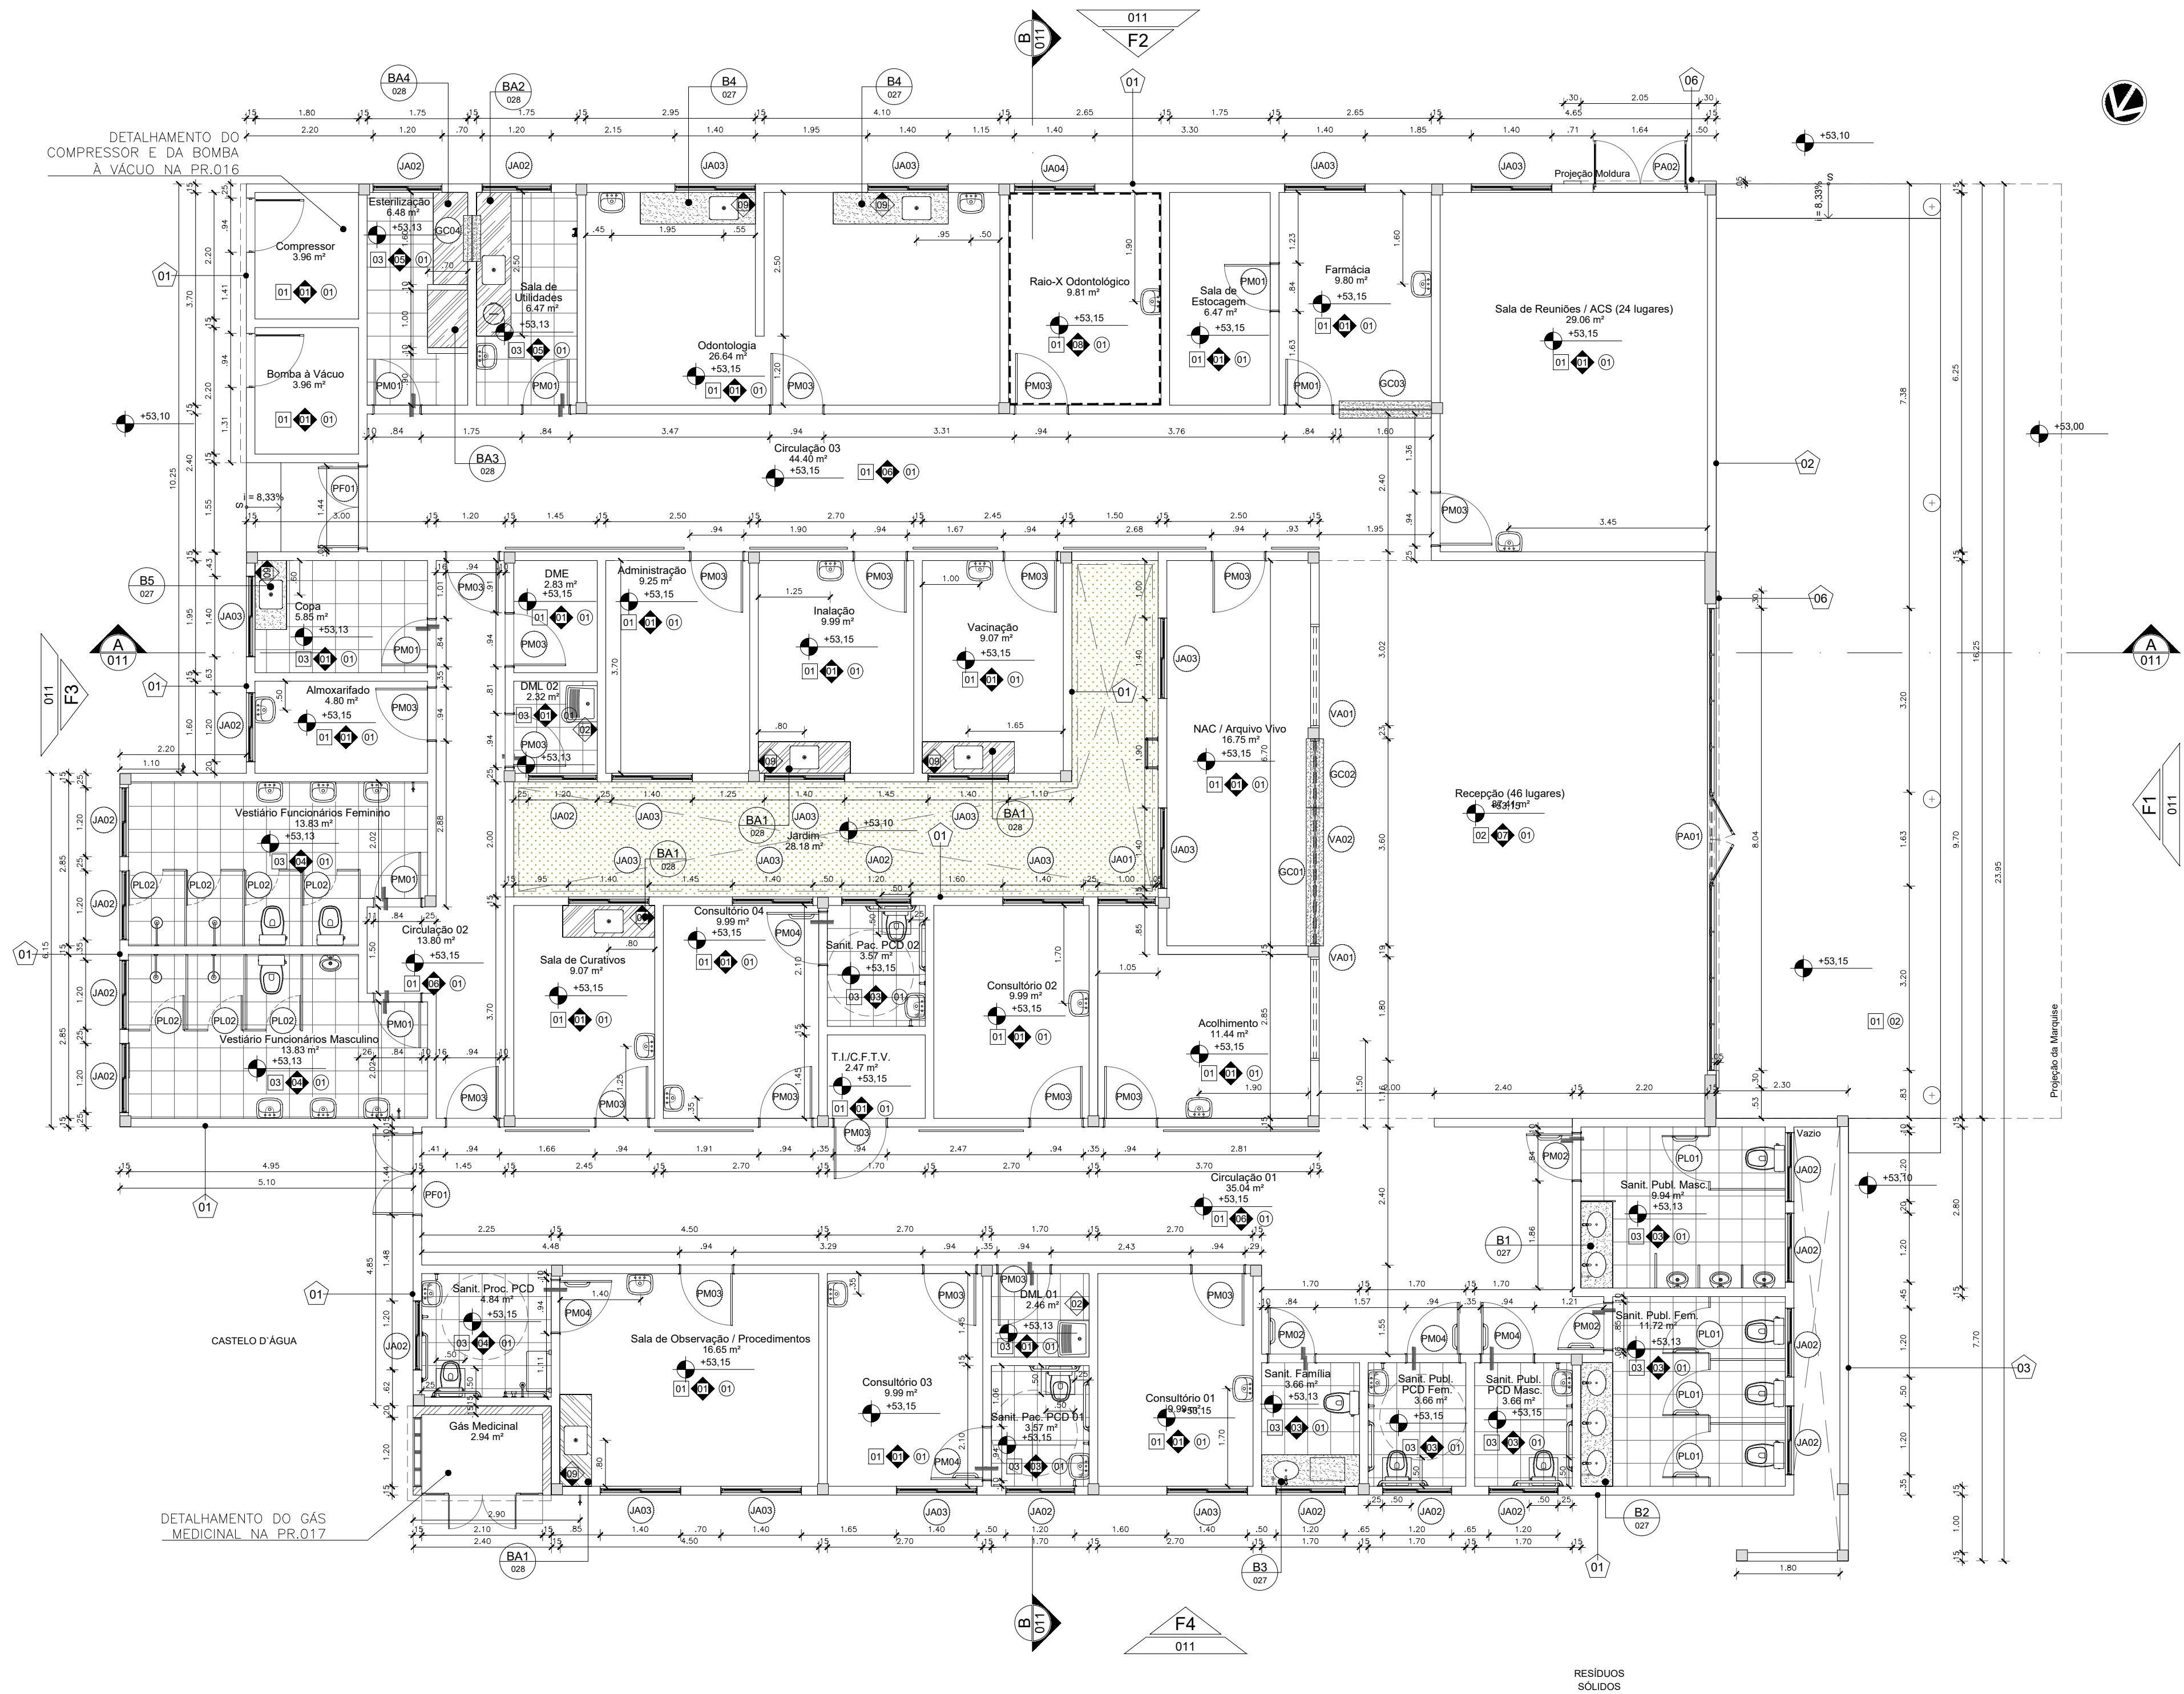

QUADRO TOTAL DE ESQUADRIAS_UBS II - CANDEIAS									
NOM	QTDE	L_VÃO	H_VÃO	PEIT	L_ESQ	H_ESQ	FLS	MOV	DESCRIÇÃO
CB01	1	1.20	0.40	1.70	1.20	0.40	-	FIXO	Cobogó de argamassa prensada tipo veneziana com pintura acrílica branco neve
GC01	1	2.40	1.00	1.10	2.40	1.00	02	FIXO	Guichê de vidro temperado laminado fixo incolor 8mm com perfis de alumínio natural
GC02	1	1.20	1.35	0.75	1.20	1.35	01	FIXO	Guichê de vidro temperado laminado fixo incolor 8mm com perfis de alumínio natural
GC03	1	1.60	1.20	0.90	1.60	1.20	02	FIXO CORRER	Guichê de vidro temperado laminado fixo incolor 8mm com perfis de alumínio natural e duas folhas de correr (h=25cm)
GC04	1	0.85	1.05	1.10	0.80	1.00	03	FIXO CORRER	Guichê de vidro temperado laminado fixo incolor 8mm com perfis de alumínio natural e duas folhas de correr (h=25cm)
JA01	1	1.05	0.65	1.80	1.00	0.60	02	CORRER	Janela em alumínio anodizado natural e vidro float incolor 4mm
JA02	18	1.25	0.65	1.80	1.20	0.60	02	CORRER	Janela em alumínio anodizado natural e vidro float incolor 4mm
JA03	17	1.45	0.65	1.80	1.40	0.60	02	CORRER	Janela em alumínio anodizado natural e vidro float incolor 4mm
JA04	1	1.45	0.65	2.00	1.40	0.60	02	CORRER	Janela em alumínio anodizado natural e vidro float incolor 4mm
PA01	1	8.04	2.16	-	8.04	2.16	10	GIRO	Porta em alumínio anodizado natural e Vidro incolor 6mm
PA02	1	1.65	2.15	-	1.65	2.10	02	GIRO	Porta em alumínio anodizado natural e Vidro incolor 6mm
PAG01	2	0.95	2.15	-	0.90	2.10	01	GIRO	Porta em chapa de aço galvanizado nº14 estrutura em perfis de aço soldados, com guarnições em perfis retangulares de aço tipo USIGAC 41 e de tela de arame galvanizado ondulado Fio 0,46 malha #16 (Padrão SESAB)
PF01	2	1.45	2.50	-	1.40	2.50	02	GIRO	Portão em barra chata de ferro com pintura em esmalte sintético na cor branca
PF02	2	0.95	1.25	-	0.90	1.20	01	GIRO	Portão em barra chata de ferro com pintura em esmalte sintético na cor branca
PF03	1	0.65	2.05	-	0.60	2.00	01	GIRO	Portão em barra chata de ferro com pintura em esmalte sintético na cor branca
PF04	1	2.20	2.10	-	2.20	2.10	04	GIRO FIXO	Portão em barra chata de ferro com pintura em esmalte sintético na cor branca
PL01	4	0.80	-	-	0.80	1.80	01	GIRO	Porta em laminado estrutural TS com barra de apoio
PL02	7	0.60	-	-	0.60	1.80	01	GIRO	Porta em laminado estrutural TS
PM01	7	0.85	2.15	-	0.80	2.10	01	GIRO	Porta tipo paraná compacta com pintura em esmalte sintético na cor bege
PM02	3	0.85	2.15	-	0.80	2.10	01	GIRO	Porta tipo paraná compacta com pintura em esmalte sintético na cor bege com barra interna acessível em aço inox
PM03	21	0.95	2.15	-	0.90	2.10	01	GIRO	Porta tipo paraná compacta com pintura em esmalte sintético na cor bege
PM04	5	0.95	2.15	-	0.90	2.10	01	GIRO	Porta tipo paraná compacta com pintura em esmalte sintético na cor bege com barra interna acessível em aço inox
TA01	2	1.55	0.65	1.50	1.50	0.60	02	FIXO	Tela de arame galvanizado ondulado fio 0,46 malha #16. Fixada estruturada em cantone tipo "L" de aço galvanizado, nas dimensões 3/4" X 3/4" X 1/8" e perfil em "T" de alumínio anodizado natural, nas dimensões 3/4" X 1/8" (Padrão SESAB)
VA01	2	1.80	0.80	3.10	1.80	0.80	03	FIXO	Veneziana fixa em alumínio natural (ventilada)
VA02	1	3.60	0.80	3.10	3.60	0.80	06	FIXO	Veneziana fixa em alumínio natural (ventilada)

01 PLANTA BAIXA
ESCALA 1/75
ÁREA TOTAL - 605,36 m²

QUADRO DE BANCADAS		
NOME	QUAT.	DIMENSÕES
B1	01	1.50x0.55m
B2	01	2.15x0.55m
B3	01	1.70x0.55m
B4	02	2.00x0.60m
B5	01	1.20x0.60m
BA1	04	1.60x0.55m
BA2	01	2.50x0.60m
BA3	01	1.60x0.60m
BA4	01	1.00x0.70m

ARCHITECTUS

R. Canuto de Aguiar, n.1401
Fortaleza/CE - Tel:(85)3456-5000
architectusbr@gmail.com

MHA

Alameda Araguaia, n.2104, 2º andar
Barueri/SP - Tel:(11)2078-9000
comunicacao@mha.com.br

LEGENDA:

LEGENDA REVESTIMENTOS

PISO

01 - PISO INDUSTRIAL TIPO GRANULITE DE ALTA RESISTÊNCIA POLIDO COM ACABAMENTO EM RESINA ACRÍLICA (3 DEMÃOS) COM FILETE DE PVC NAS JUNTAS DE DILATAÇÃO NA MODULAÇÃO 1.00 X 1.00 m - COR CIMENTO NATURAL, COM RODAPÉ h=10cm NO MESMO PADRÃO

02 - PISO INDUSTRIAL TIPO GRANULITE DE ALTA RESISTÊNCIA POLIDO COM ACABAMENTO EM RESINA ACRÍLICA (3 DEMÃOS) COM FILETE DE PVC NAS JUNTAS DE DILATAÇÃO NA MODULAÇÃO 1.00 X 1.00 m - COR CIMENTO NATURAL, SEM RODAPÉ

03 - REVESTIMENTO CERÂMICO RETIFICADO BRANCO PARA PISO COM PLACAS TIPO GRÊS DE DIMENSÕES 40x40 cm, TIPO-4, COM RODAPÉ h=10cm NO MESMO PADRÃO, COM EXCEÇÃO DOS AMBIENTES ONDE A PAREDE SERÁ REVESTIDA DE CERÂMICA

PAREDE

01 - PINTURA LÁTEX ACRÍLICA, NA COR BRANCO GELO, DUAS DEMÃOS COM MASSA E SELADOR ACRÍLICO

02 - COMBINADO DE REVESTIMENTO CERÂMICO BRANCO COM PLACAS TIPO GRÊS OU SEMI-GRÊS DIMENSÕES 40x40 cm, PEI-3 - APLICADO H=120m, E PINTURA LÁTEX ACRÍLICA, NA COR BRANCO GELO, DUAS DEMÃOS COM MASSA E SELADOR ACRÍLICO

03 - COMBINADO DE REVESTIMENTO CERÂMICO BRANCO COM PLACAS TIPO GRÊS OU SEMI-GRÊS DE DIMENSÕES 40 X 40 cm, PEI-3 APLICADO H=1.60 m, MAIS FAIXA DE CERÂMICA COM PLACAS SEMI-GRÊS DIMENSÕES 10x10cm, PEI-3, COR TERRACOTA, ACIMA E PINTURA LÁTEX ACRÍLICA, NA COR BRANCO GELO, DUAS DEMÃOS COM MASSA E SELADOR ACRÍLICO

04 - COMBINADO DE REVESTIMENTO CERÂMICO BRANCO COM PLACAS TIPO GRÊS OU SEMI-GRÊS DIMENSÕES 40x40 cm, PEI-3 - APLICADO H=2.00 m, MAIS FAIXA DE CERÂMICA COM PLACAS SEMI-GRÊS DIMENSÕES 10x10cm, PEI-3, COR TERRACOTA, ACIMA E PINTURA LÁTEX ACRÍLICA, NA COR BRANCO GELO, DUAS DEMÃOS COM MASSA E SELADOR ACRÍLICO

05 - REVESTIMENTO CERÂMICO BRANCO COM PLACAS TIPO GRÊS OU SEMI-GRÊS DE DIMENSÕES 40 X 40 cm, PEI-3 - APLICADA ATÉ O TETO

06 - COMBINADO DE PINTURA LÁTEX ACRÍLICA, NA COR BEGE, DUAS DEMÃOS COM MASSA E SELADOR ACRÍLICO - APLICADO H=1.60m, E ACIMA PINTURA LÁTEX ACRÍLICA, NA COR BRANCO GELO, DUAS DEMÃOS COM MASSA E SELADOR ACRÍLICO

07 - COMBINADO DE REVESTIMENTO CERÂMICO BEGE COM PLACAS TIPO GRÊS OU SEMI-GRÊS DE DIMENSÕES 40 X 40 cm, PEI-3 - APLICADO H=0.80 m, PASTILHA CERÂMICA COM PLACAS SEMI-GRÊS DIMENSÕES 10x10cm, PEI-3, COR TERRACOTA, APLICADO H=0.80 m, PINTURA LÁTEX ACRÍLICA, NA COR BRANCO GELO, DUAS DEMÃOS COM MASSA E SELADOR ACRÍLICO (VER DET. RECEPÇÃO)

08 - ARGAMASSA COMPOSTA DE CARBONATO DE CÁLCIO EXTRA-FINO, AREIA FINA E LIGA DE AGREGAÇÃO, COM ACABAMENTO EM TINTA ACRÍLICA SEMI-BRILHO PRIMEIRA LINHA, LAVÁVEL, NA COR BRANCO GELO SOBRE MASSA ACRÍLICA, h = 2.00 m

09 - REVESTIMENTO CERÂMICO BRANCO COM PLACAS TIPO GRÊS OU SEMI-GRÊS DIMENSÕES 40x40 cm, PEI-3 - APLICADO EM UMA FAIXA ACIMA DA BANCADA

TETO

01 - LAJE REBOCADA COM ACABAMENTO EM TINTA LÁTEX PVA, NA COR BRANCO NEVE, DUAS DEMÃOS COM MASSA E SELADOR PVA

02 - FORRO EM PVC RÍGIDO COM ENCAIXE MACHO E FÊMEA NA DIMENSÃO 100x600 mm ESP. 10 mm FIXADOS EM ESTRUTURA AUXILIAR

MATERIAIS E REVESTIMENTOS EXTERNOS

01 - TEXTURA ACRÍLICA PRIMEIRA LINHA NA COR BRANCA

02 - TEXTURA ACRÍLICA PRIMEIRA LINHA NA COR BEGE

03 - PASTILHA CERÂMICA COM PLACAS SEMI-GRÊS DIMENSÕES 10x10cm, PEI-3, COR TERRACOTA

04 - TELHA TRAPEZOIDAL EM ALUMÍNIO E = 0.50mm

05 - MARQUISE METÁLICA REVESTIDA EM PLACA DE ACM

06 - MOLDURA EM ALVENARIA PINTADA COM TEXTURA ACRÍLICA PRIMEIRA LINHA NA COR BRANCA

07 - TEXTURA ACRÍLICA PRIMEIRA LINHA NA COR TERRACOTA

LEGENDA DE ALVENARIA

ALVENARIA EM TUOLO CERÂMICO 8 FUROS 19x19x60mm

ALVENARIA EM TUOLO MAÇÃO CHAPADO (SEGUIR ALTURA QUANDO INDICADO)

LEGENDA DE BANCADAS

BANCADA EM GRANITO CINZA ANDORINHA POLIDO (VER DET. BANCADAS)

BANCADA EM AÇO INOX (VER DET. BANCADAS)

SIGLAS E ABREVIATURAS

DAXX - DETALHE CONSTRUTIVO DE ARQUITETURA

DXX - DETALHE CONSTRUTIVO DE URBANISMO

DXX - DETALHE ESPECÍFICO DO DESENHO

ESCOX - DETALHE ESCADA

RXX - DETALHE RAMPA

GXX - DETALHE GUARDA-CORPO

REFERÊNCIA DO DETALHE

DXX 000

NÚMERO DA PRNCHA

ISS-P

ISS-C

Proprietário:

Construção:

Mariana Furlani Landini

Mariana Furlani Landini

CREA/CAU

CREA/CAU

APROVO BOMBEIROS

APROVO PREFEITURA

03

Compatibilização do Projeto Estrutural

11/07/2017

Mariana F.

Mariana F.

02

Revisão Gerenciadora

29/05/2017

Mariana F.

Mariana F.

01

Revisão Gerenciadora

07/04/2017

Mariana F.

Mariana F.

00

Emissão inicial

15/12/2016

Mariana F.

Mariana F.

Revisão n°

Descrição

Data

Projetista

Aprovação

BAHIA

GOVERNO DO ESTADO

SECRETARIA DE SAÚDE DO ESTADO DA BAHIA-SESAB

PROSUS

Programa de fortalecimento do SUS na Região Metropolitana de Salvador

Unidade/Órgão:

UNIDADE BÁSICA DE SAÚDE /SESAB

Proprietário:

SEC. DE SAÚDE DO ESTADO DA BAHIA

Endereço:

ESTRADA DA SERVIDÃO, 01, QD 07, LOTE 2

Município:

CANDEIAS

Bairro:

OURO NEGRO

Nome do projeto:

PROJETO EXECUTIVO ARQUITETURA - UBS II CANDEIAS

Escala:

INDICADA

Título da folha:

PLANTA BAIXA

Data:

MAIO/2017

Folha:

ARQ 008 032

Responsável técnico:

MARIANA FURLANI

Coord. elab. de projetos:

MARIA TEREZA DE CARVALHO BRAGA

CAU A185842

Desenho:

PAULO ANDRÉ

Arquivo:

029_PE_ARQ_CANDEIAS_008_R03.dwg

Topógrafo:

-