



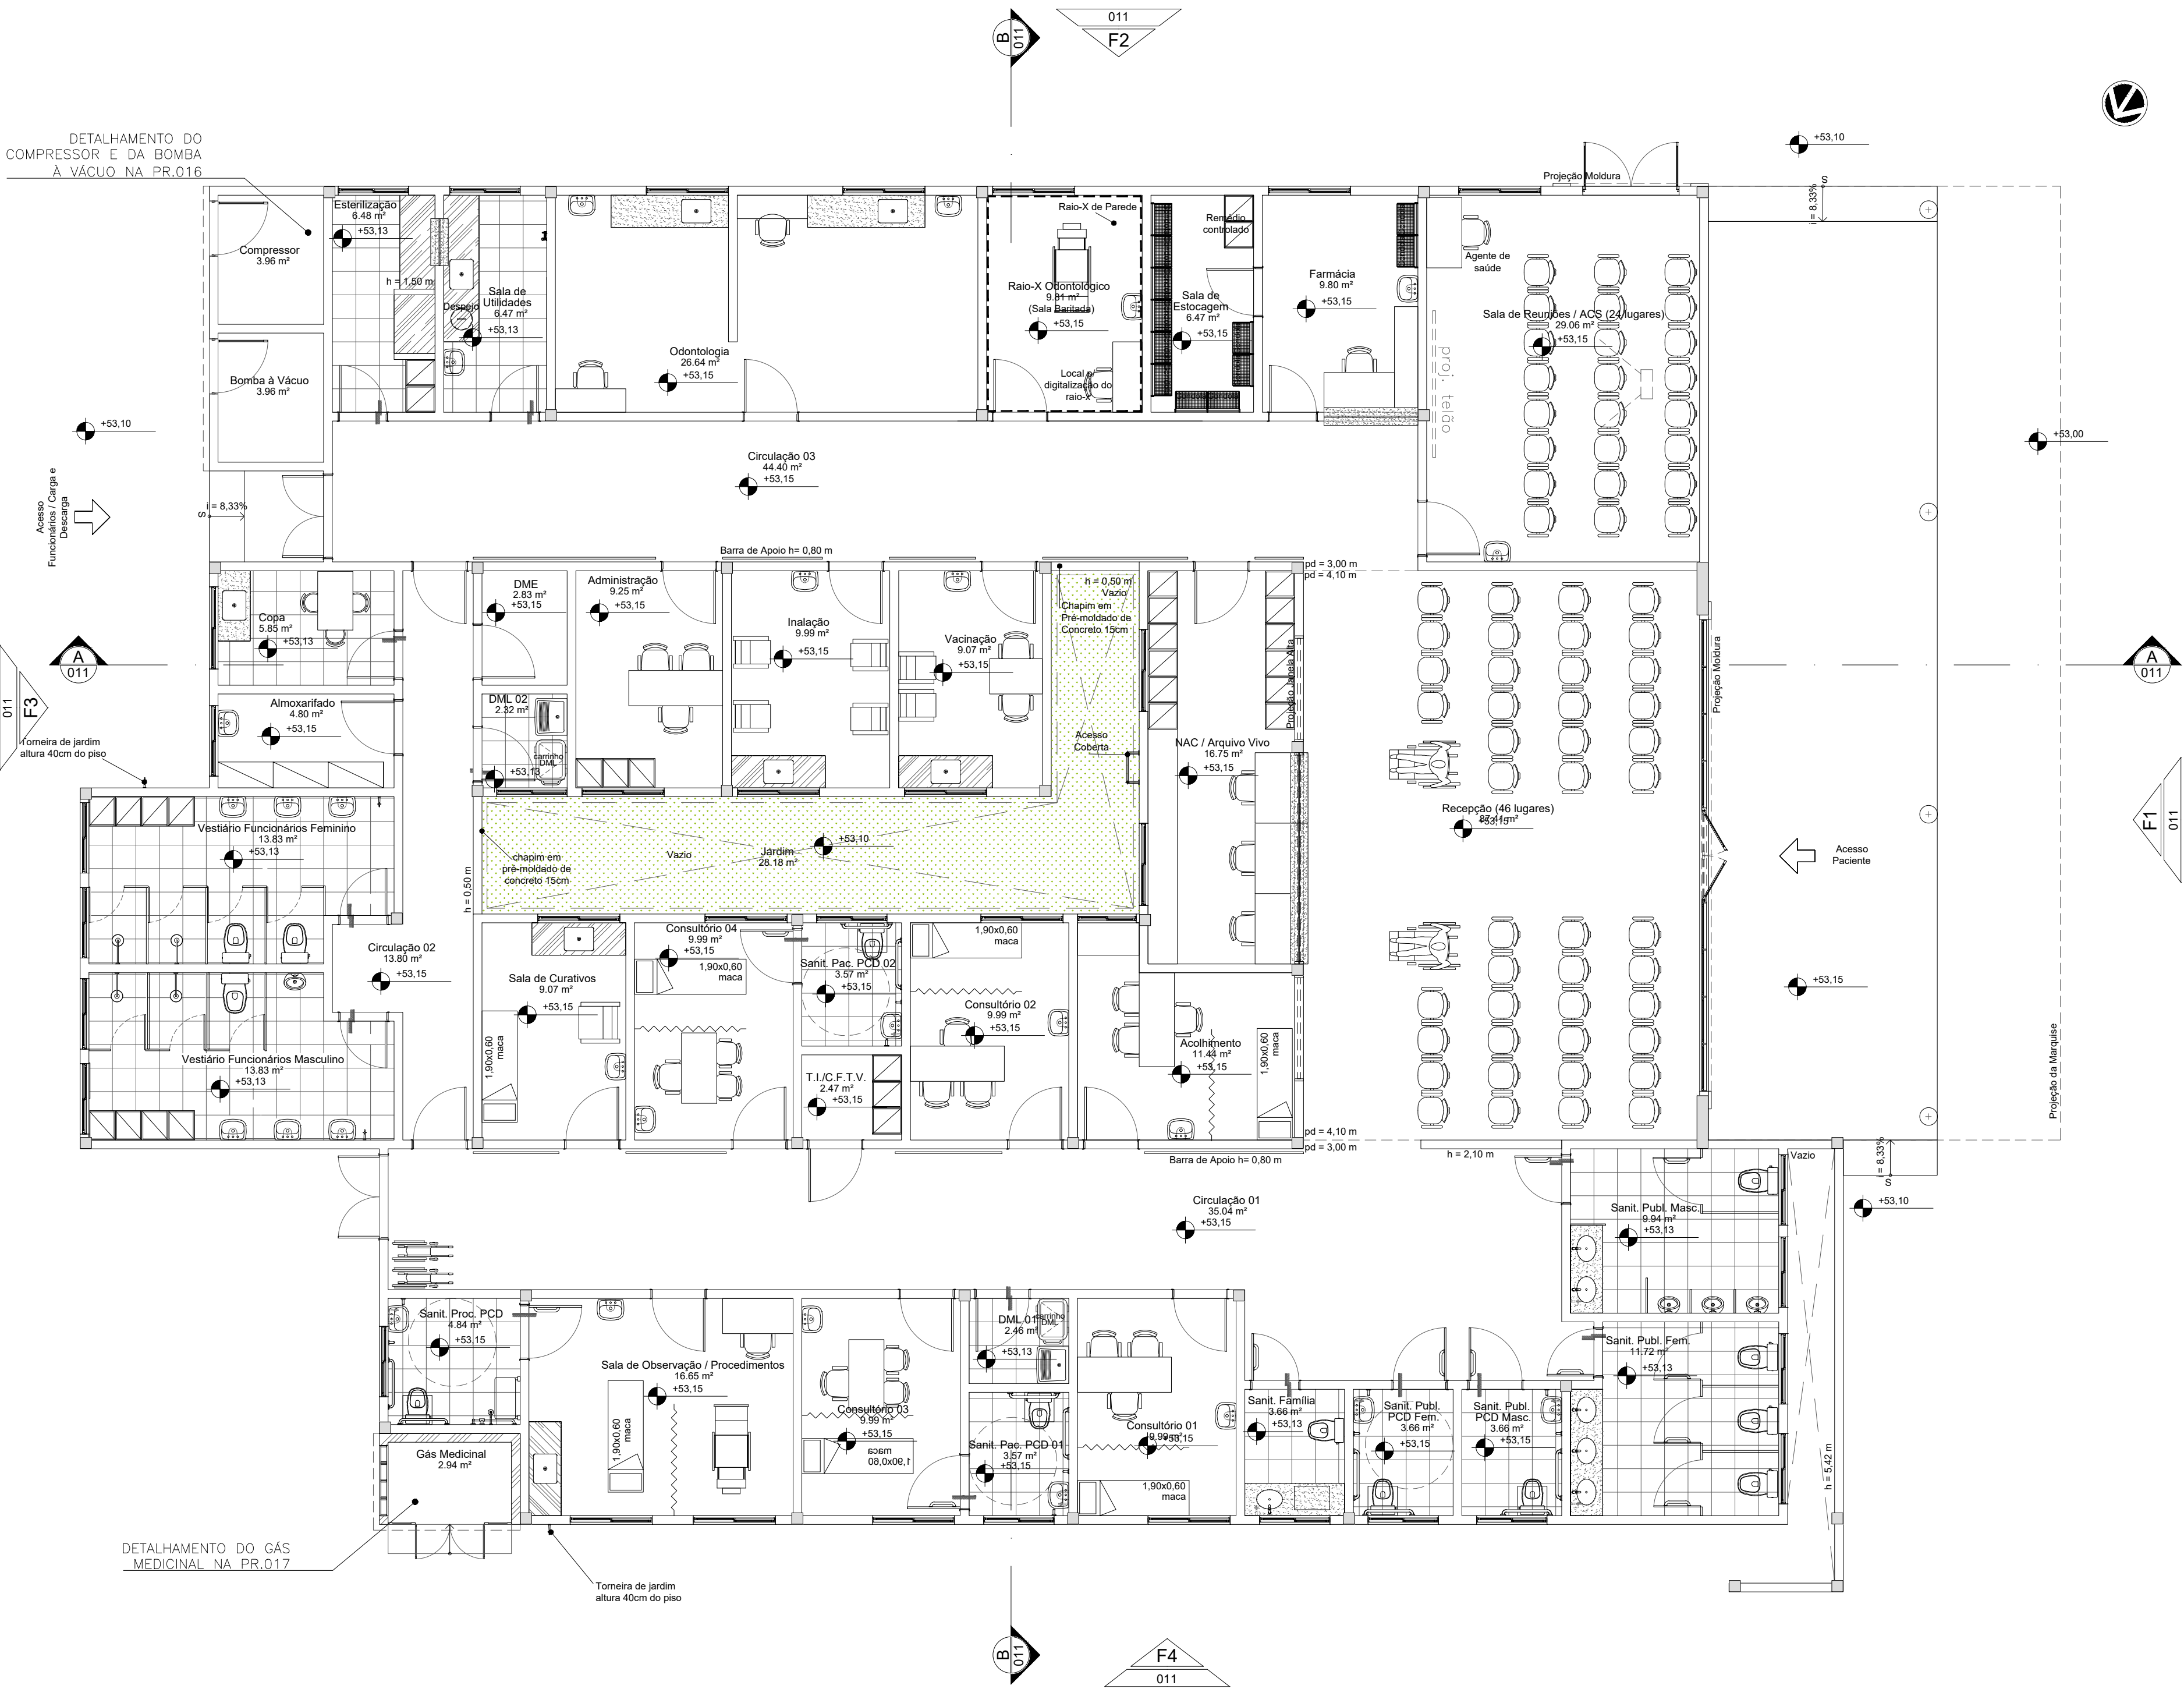

01 PLANTA DE LAYOUT
ESCALA 1/75
ÁREA TOTAL - 605,36 m²

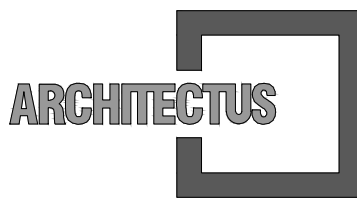

R. Canuto de Aguiar, n.1401
Fortaleza/CE - Tel:(85)3456-5000
architectusbr@gmail.com



Alameda Araguaia, n.2104, 2º andar
Barueri/SP - Tel:(11)2078-9000
comunicacao@mha.com.br

LEGENDA:

SUP.	COD.	ATIVIDADE	INSCRIÇÃO	F/I

ISS-P

ISS-C

Mariana Furlani Landini
Projeto
Mariana Furlani Landini
CAU: A26182-3

CREA/CAU

CREA/CAU

APROVO BOMBEIROS

APROVO PREFEITURA

04	Retirada das réguas de gases medicinais	01/09/2017	Mariana F.	Mariana F.
03	Compatibilização do Projeto Estrutural	11/07/2017	Mariana F.	Mariana F.
02	Revisão Gerenciadora	29/05/2017	Mariana F.	Mariana F.
01	Revisão Gerenciadora	07/04/2017	Mariana F.	Mariana F.
00	Emissão inicial	15/12/2016	Mariana F.	Mariana F.

Revisão n°	Descrição	Data	Projetista	Aprovação
------------	-----------	------	------------	-----------



PROSUS
SECRETARIA DE SAÚDE DO ESTADO DA BAHIA-SESAB



Unidade/Orgão: UNIDADE BÁSICA DE SAÚDE /SESAB	Proprietário: SEC. DE SAÚDE DO ESTADO DA BAHIA
Endereço: ESTRADA DA SERVIDÃO, 01, QD 07, LOTE 2	Município: CANDEIAS
Nome do projeto: PROJETO EXECUTIVO ARQUITETURA - UBS II CANDEIAS	Bairro: OURO NEGRO
Título da folha: PLANTA BAIXA - LAYOUT	Escala: INDICADA
Responsável técnico: MARIANA FURLANI CAU: A26182-3	Data: MAIO/2017
Coord. elab. de projetos: MARIA TEREZA DE CARVALHO BRAGA CAU: A15553-2	Folha: ARQ 009 032
Arquivo: 029_PE_ARQ_CANDEIAS_009_R04.dwg	Topógrafo: PAULO ANDRÉ