


(PRANCHA A1 - 841 X 594mm)


Z:\01 PROJETOS\029_PROSUS BAHIA\08_UBS\08_PE_EXECUTIVO\01_UBS\103_CANDEIAS\PE_02_ARQ_CANDEIAS_013_R01.DWG




01 | PLANTA DE ACESSIBILIDADE
ESCALA 1/75

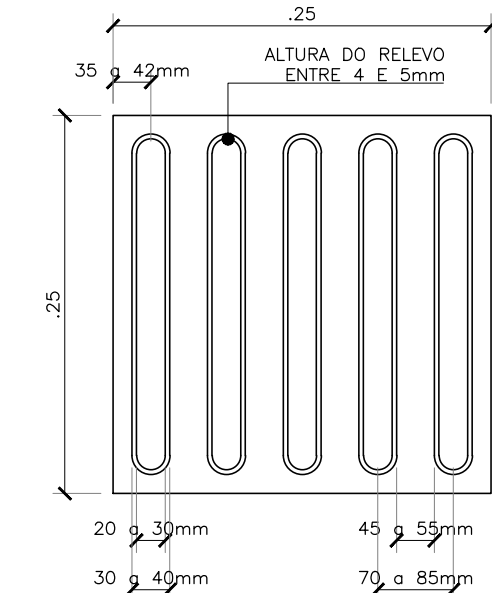


02 | PISO TÁTIL DIRECIONAL
ESCALA 1/5

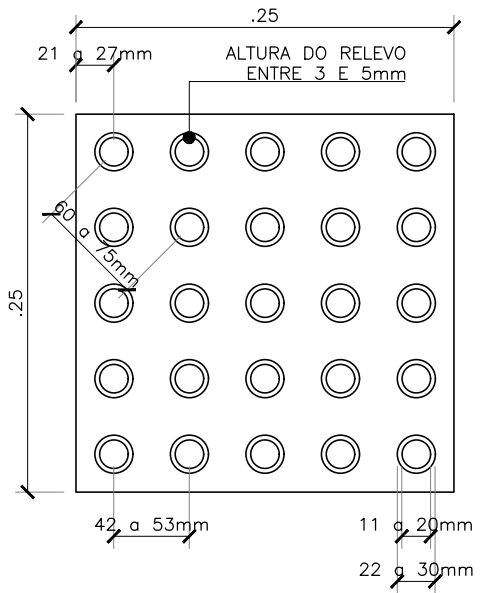


03 | PISO TÁTIL DE ALERTA
ESCALA 1/5

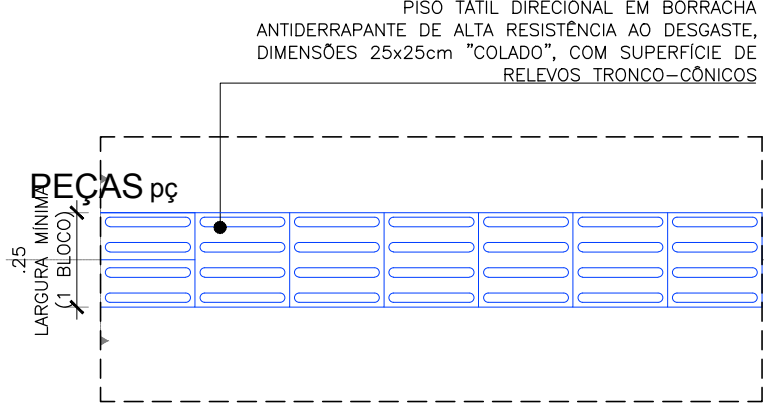


04 | PISO TÁTIL DIRECIONAL
ESCALA 1/20

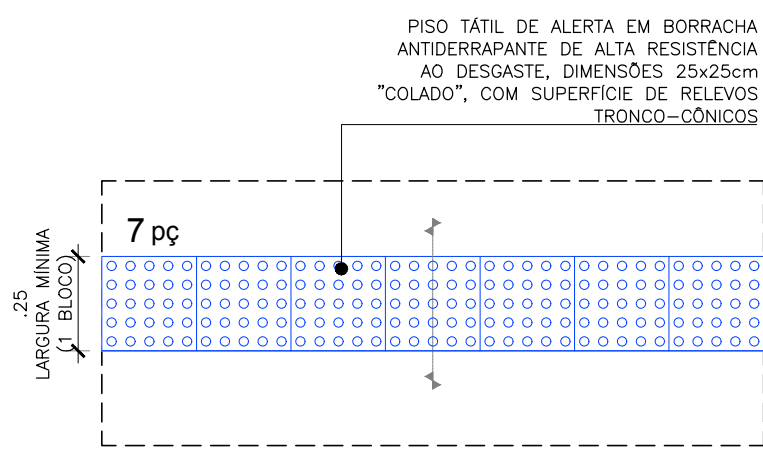

05 | PISO TÁTIL DE ALERTA
ESCALA 1/20

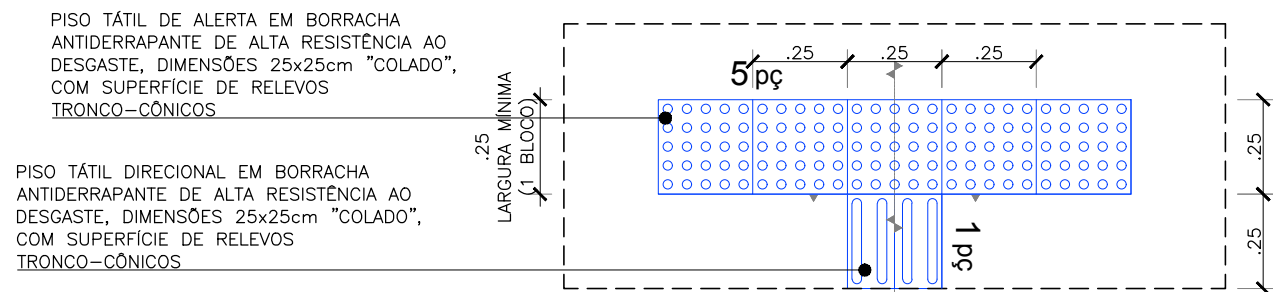

06 | D01-PISO TÁTIL - INTERRUÇÃO 5 PEÇAS
ESCALA 1/20

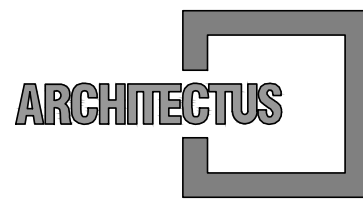

R. Canuto de Aguiar, n.1401
Fortaleza/CE - Tel:(85)3456-5000
architectusbr@gmail.com




Alameda Araguaia, n.2104, 2º andar
Barueri/SP - Tel:(11)2078-9000
comunicacao@mha.com.br

LEGENDA:

TIPOS DE PISO TÁTIL

- PLACAS DE CONCRETO PRÉ-MOLDADO - 25 x 25 cm
INSTALADO NO PISO COM ARGAMASSA COLANTE
USO EXTERNO - INSTALADO COMO PISO
- PLACAS DE BORRACHA SINTÉTICA - 25 x 25 cm
FIXADO NO PISO COM COLA DE CONTATO
USO INTERNO - ÁREAS TÉCNICAS - S/ PISO ACABADO
- MOLDES C/ BOTÕES DE AÇO INOX - 25 x 25 cm
FIXAÇÃO PARAFUSO DE AÇO INOX E BUCHA PLÁSTICA
USO INTERNO - ÁREAS NOBRES - S/ PISO INSTALADO
- ELEMENTOS "GUIA" - MURETAS, PAREDES, GUARDA-CORPOS...

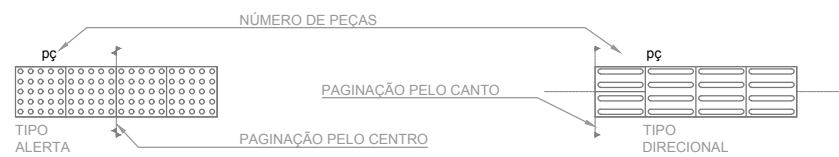

SUP.	COD.	ATIVIDADE	INSCRIÇÃO	F/I
FIRMA: ARCHITECTUS S/S EPP				
LOCAL: RUA CANUTO DE AGUIAR, 1401C - MERCELES				
CEP: 60.160-120 FORTALEZA - CE				

ISS-P

ISS-C

Proprietário:
Construção:
Mariana Furlani Landini
Mariana Furlani Landini
C.R.U. 429182-3

CREA/CAU

CREA/CAU

APROVO BOMBEIROS

APROVO PREFEITURA

Revisão	nº	Descrição	Data	Projeta	Aprovação
01	Revisão Gerenciadora		07/04/2017	Mariana F.	Mariana F.
00	Emissão inicial		15/12/2016	Mariana F.	Mariana F.



PROSUS
SECRETARIA DE SAÚDE DO ESTADO DA BAHIA-SESAB



Unidade/Organização: UNIDADE BÁSICA DE SAÚDE /SESAB	Proprietário: SEC. DE SAÚDE DO ESTADO DA BAHIA
Endereço: ESTRADA DA SERVIDÃO, 01, QD 07, LOTE 2	Município: CANDEIAS
Nome do projeto: PROJETO EXECUTIVO ARQUITETURA - UBS II CANDEIAS	Bairro: OURO NEGRO
Título do projeto: PLANTA BAIXA - ACESSIBILIDADE	Escala: INDICADA
Responsável técnico: MARIANA FURLANI CAU 429182-3	Coord. elab. de projetos: MARIA TEREZA DE CARVALHO BRAGA CAU 429182-3
Arquivo: 029_PE_ARQ_CANDEIAS_013_R01.dwg	Topógrafo: PAULO ANDRÉ