




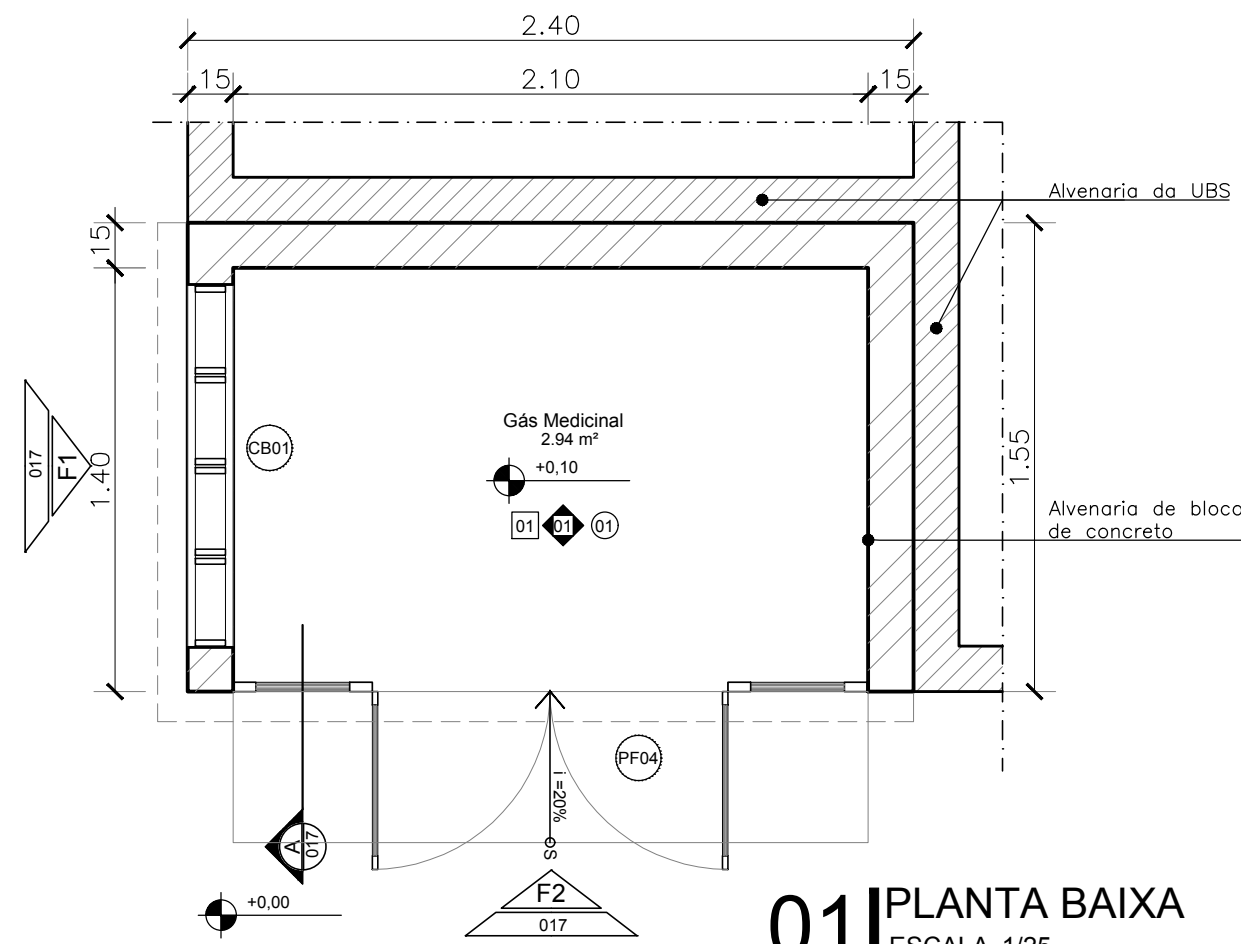


01 PLANTA BAIXA
ESCALA 1/25

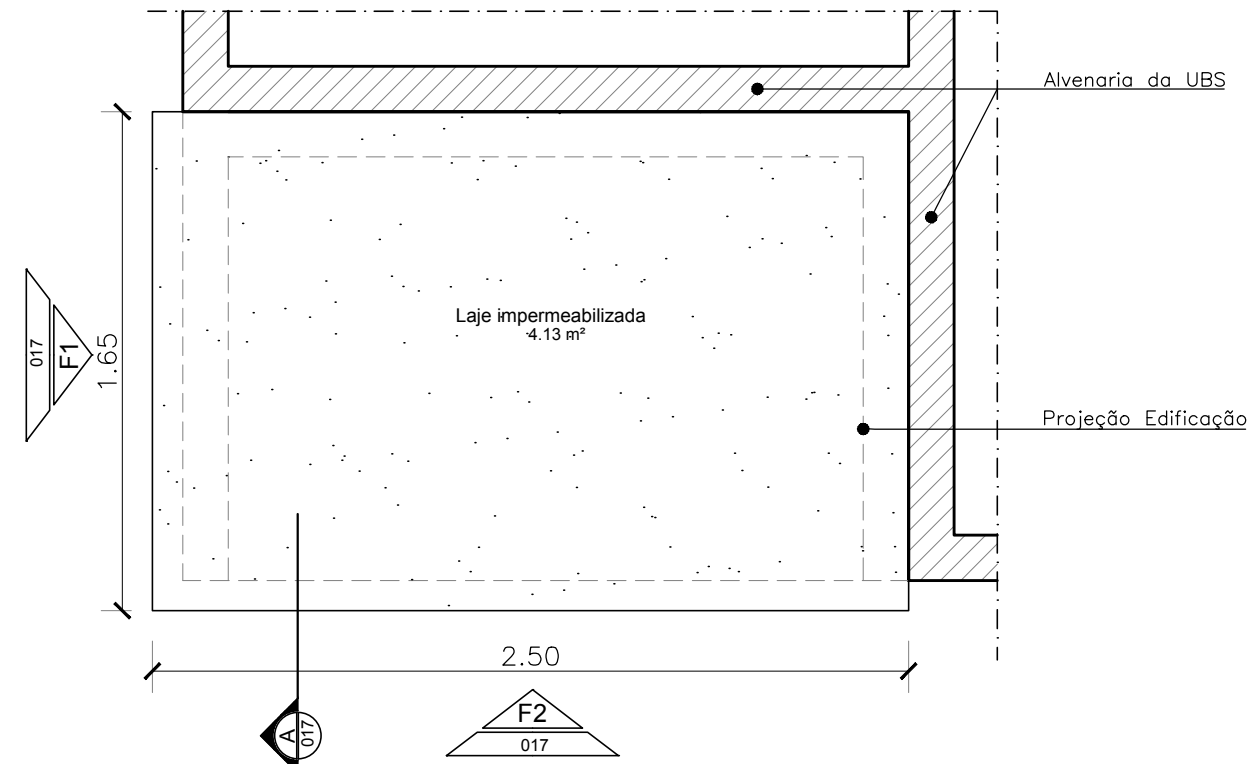


02 PL. DE COBERTA
ESCALA 1/25

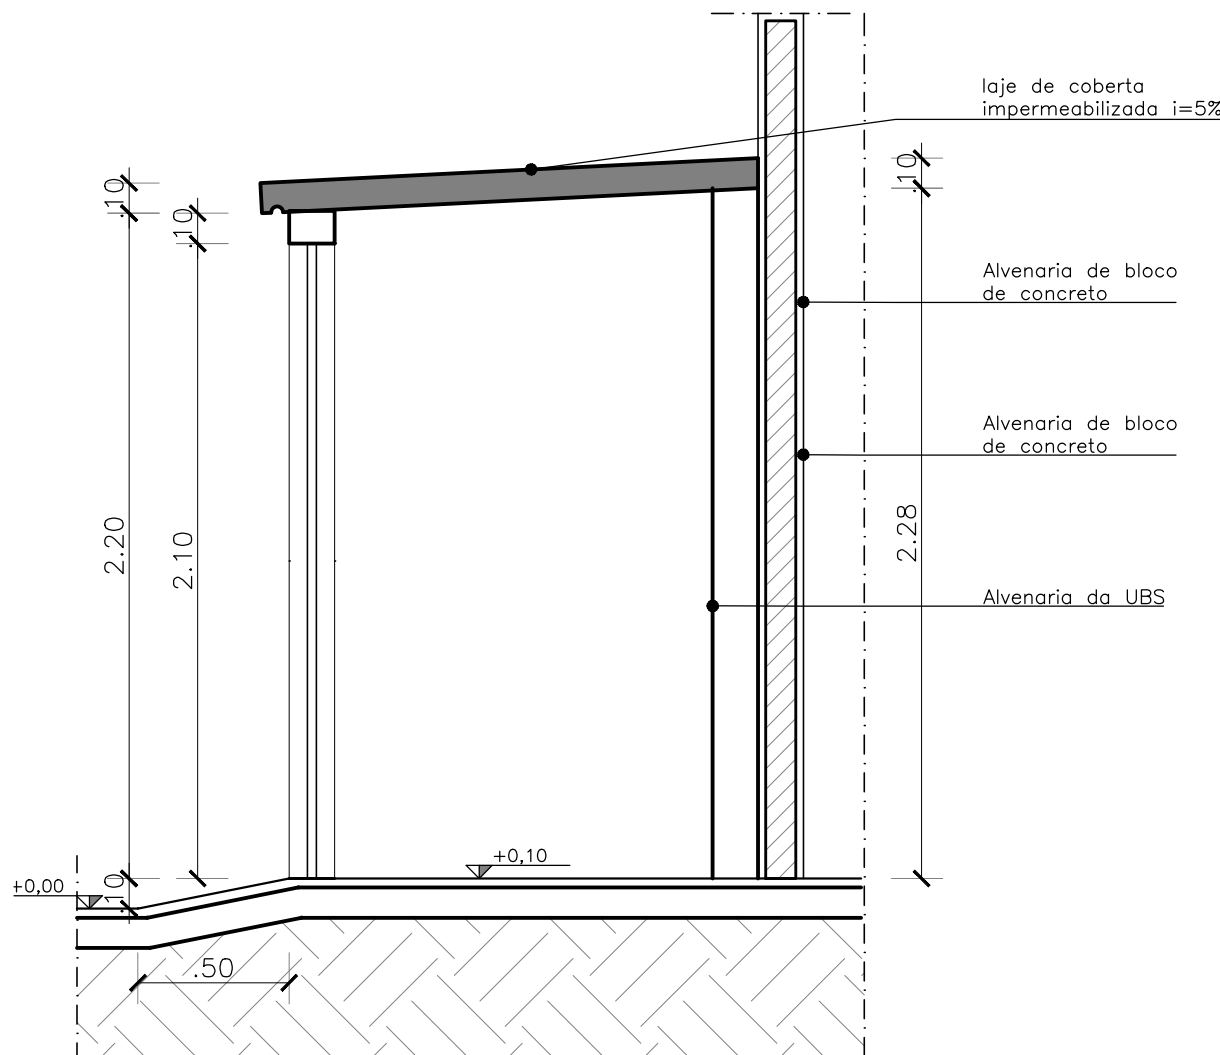

03 CORTE A
ESCALA 1/25

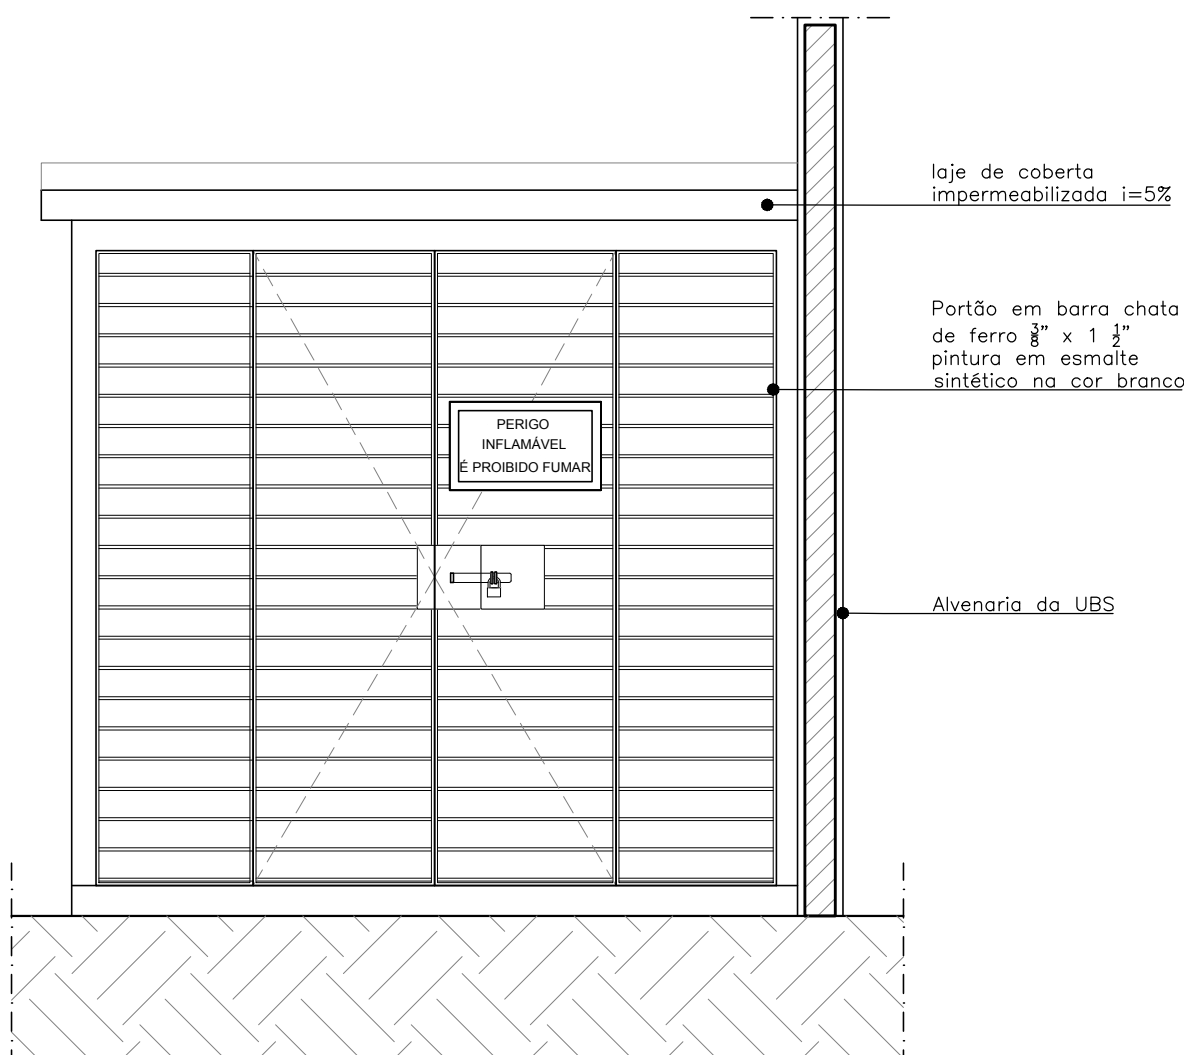

04 VISTA 01
ESCALA 1/25

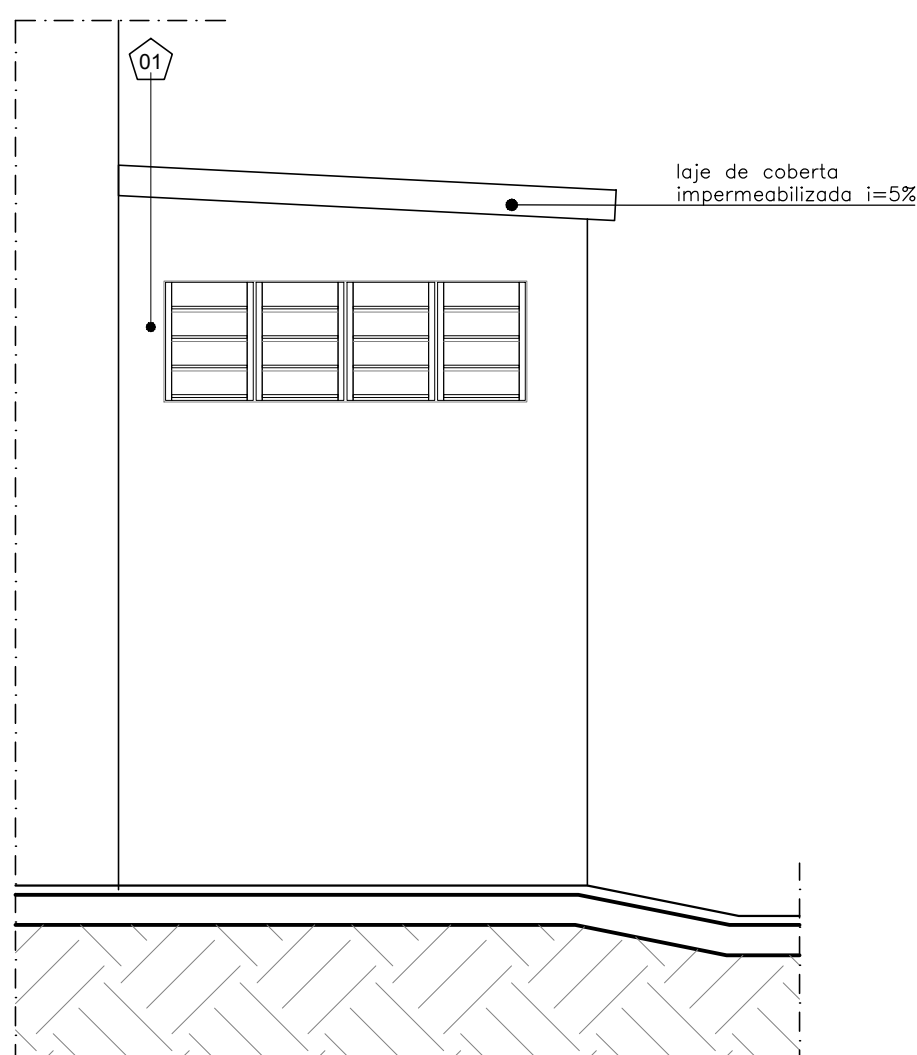

05 VISTA 02
ESCALA 1/25

QUADRO TOTAL DE ESQUADRIAS_UBS II - CANDEIAS										
NOM	QTDE	L_VÃO	H_VÃO	PEIT	L_ESQ	H_ESQ	FLS	MOV	DESCRIÇÃO	
CB01	1	1.20	0.40	1.70	1.20	0.40	-	FIXO	Cobogó de argamassa prensada tipo veneziana com pintura acrílica branco neve	
GC01	1	2.40	1.00	1.10	2.40	1.00	02	FIXO	Guichê de vidro temperado laminado fixo incolor 8mm com perfis de alumínio natural	
GC02	1	1.20	1.35	0.75	1.20	1.35	01	FIXO	Guichê de vidro temperado laminado fixo incolor 8mm com perfis de alumínio natural	
GC03	1	1.60	1.20	0.90	1.60	1.20	02	FIXO CORRER	Guichê de vidro temperado laminado fixo incolor 8mm com perfis de alumínio natural e duas folhas de correr (h=25cm)	
GC04	1	0.85	1.05	1.10	0.80	1.00	03	FIXO CORRER	Guichê de vidro temperado laminado fixo incolor 8mm com perfis de alumínio natural e duas folhas de correr (h=25cm)	
JA01	1	1.05	0.65	1.80	1.00	0.60	02	CORRER	Janela em alumínio anodizado natural e vidro float incolor 4mm	
JA02	18	1.25	0.65	1.80	1.20	0.60	02	CORRER	Janela em alumínio anodizado natural e vidro float incolor 4mm	
JA03	17	1.45	0.65	1.80	1.40	0.60	02	CORRER	Janela em alumínio anodizado natural e vidro float incolor 4mm	
JA04	1	1.45	0.65	2.00	1.40	0.60	02	CORRER	Janela em alumínio anodizado natural e vidro float incolor 4mm	
PA01	1	8.04	2.16	-	8.04	2.16	10	GIRO	Porta em alumínio anodizado natural e Vidro incolor 6mm	
PA02	1	1.65	2.15	-	1.65	2.10	02	GIRO	Porta em alumínio anodizado natural e Vidro incolor 6mm	
PAG01	2	0.95	2.15	-	0.90	2.10	01	GIRO	Porta em chapa de aço galvanizado nº14 estrutura em perfis de aço soldados, com guarnições em perfis retangulares de aço tipo USIGAC 41 e de tela de arame galvanizado ondulado Fio 0,46 malha #16 (Padrão SESAB)	
PF01	2	1.45	2.50	-	1.40	2.50	02	GIRO	Portão em barra chata de ferro com pintura em esmalte sintético na cor branca	
PF02	2	0.95	1.25	-	0.90	1.20	01	GIRO	Portão em barra chata de ferro com pintura em esmalte sintético na cor branca	
PF03	1	0.95	2.05	-	0.90	2.00	01	GIRO	Portão em barra chata de ferro com pintura em esmalte sintético na cor branca	
PF04	1	2.20	2.10	-	2.20	2.10	04	GIRO FIXO	Portão em barra chata de ferro com pintura em esmalte sintético na cor branca	
PL01	4	0.80	-	-	0.80	1.80	01	GIRO	Porta em laminado estrutural TS com barra de apoio	
PL02	7	0.60	-	-	0.60	1.80	01	GIRO	Porta em laminado estrutural TS	
PM01	7	0.85	2.15	-	0.80	2.10	01	GIRO	Porta tipo paraná compacta com pintura em esmalte sintético na cor bege	
PM02	3	0.85	2.15	-	0.80	2.10	01	GIRO	Porta tipo paraná compacta com pintura em esmalte sintético na cor bege com barra interna acessível em aço inox	
PM03	21	0.85	2.15	-	0.80	2.10	01	GIRO	Porta tipo paraná compacta com pintura em esmalte sintético na cor bege	
PM04	5	0.95	2.15	-	0.90	2.10	01	GIRO	Porta tipo paraná compacta com pintura em esmalte sintético na cor bege com barra interna acessível em aço inox	
TA01	2	1.55	0.65	1.50	1.50	0.60	02	FIXO	Tela de arame galvanizado ondulado fio 0,46 malha #16. Fixada estruturada em cantone tipo "L" de aço galvanizado, nas dimensões 1/2" X 1/2" 1/8" e perfil em "I" de alumínio anodizado natural, nas dimensões 1/2" X 1/8" (Padrão SESAB)	
VA01	2	1.80	0.80	3.10	1.80	0.80	03	FIXO	Veneziana fixa em alumínio natural (ventilada)	
VA02	1	3.60	0.80	3.10	3.60	0.80	06	FIXO	Veneziana fixa em alumínio natural (ventilada)	

LEGENDA:

LEGENDA REVESTIMENTOS

PISO

01 - PISO INDUSTRIAL TIPO GRANULITE DE ALTA RESISTÊNCIA POLIDO COM ACABAMENTO EM RESINA ACRÍLICA (3 DEMÃOS) COM FILETE DE PVC NAS JUNTAS DE DILATAÇÃO NA MODULAÇÃO 1,00 X 1,00 m - COR CIMENTO NATURAL, COM RODAPÉ h=10cm NO MESMO PADRÃO

02 - PISO INDUSTRIAL TIPO GRANULITE DE ALTA RESISTÊNCIA POLIDO COM ACABAMENTO EM RESINA ACRÍLICA (3 DEMÃOS) COM FILETE DE PVC NAS JUNTAS DE DILATAÇÃO NA MODULAÇÃO 1,00 X 1,00 m - COR CIMENTO NATURAL, SEM RODAPÉ

03 - REVESTIMENTO CERÂMICO RETIFICADO BRANCO PARA PISO COM PLACAS TIPO GRÊS DE DIMENSÕES 40X40 cm, PEI-4, TIPO A, COM RODAPÉ h=10cm NO MESMO PADRÃO, COM EXCEÇÃO DOS AMBIENTES ONDE A PAREDE SERÁ REVESTIDA DE CERÂMICA

PAREDE

01 - PINTURA LÁTEX ACRÍLICA, NA COR BRANCO GELO, DUAS DEMÃOS COM MASSA E SELADOR ACRÍLICO

02 - COMBINADO DE REVESTIMENTO CERÂMICO BRANCO COM PLACAS TIPO GRÊS OU SEMI-GRÊS DIMENSÕES 40X40 cm, PEI-3 - APLICADO H=1,20m, E PINTURA LÁTEX ACRÍLICA, NA COR BRANCO GELO, DUAS DEMÃOS COM MASSA E SELADOR ACRÍLICO

03 - COMBINADO DE REVESTIMENTO CERÂMICO BRANCO COM PLACAS TIPO GRÊS OU SEMI-GRÊS DE DIMENSÕES 40 X 40 cm, PEI-3 APLICADO H=1,60 m, MAIS FAIXA DE CERÂMICA COM PLACAS SEMI-GRÊS DIMENSÕES 10x10cm/PEI-3, COR TERRACOTA, ACIMA E PINTURA LÁTEX ACRÍLICA, NA COR BRANCO GELO, DUAS DEMÃOS COM MASSA E SELADOR ACRÍLICO

04 - COMBINADO DE REVESTIMENTO CERÂMICO BRANCO COM PLACAS TIPO GRÊS OU SEMI-GRÊS DIMENSÕES 40X40 cm, PEI-3 - APLICADO H=2,00 m, MAIS FAIXA DE CERÂMICA COM PLACAS SEMI-GRÊS DIMENSÕES 10x10cm/PEI-3, COR TERRACOTA, ACIMA E PINTURA LÁTEX ACRÍLICA, NA COR BRANCO GELO, DUAS DEMÃOS COM MASSA E SELADOR ACRÍLICO

05 - REVESTIMENTO CERÂMICO BRANCO COM PLACAS TIPO GRÊS OU SEMI-GRÊS DE DIMENSÕES 40 X 40 cm, PEI-3 - APLICADA ATÉ O TETO

06 - COMBINADO DE PINTURA LÁTEX ACRÍLICA, NA COR BEGE, DUAS DEMÃOS COM MASSA E SELADOR ACRÍLICO - APLICADO H=1,60m, E ACIMA PINTURA LÁTEX ACRÍLICA, NA COR BRANCO GELO, DUAS DEMÃOS COM MASSA E SELADOR ACRÍLICO

07 - COMBINADO DE REVESTIMENTO CERÂMICO BEGE COM PLACAS TIPO GRÊS OU SEMI-GRÊS DE DIMENSÕES 40 X 40 cm, PEI-3 - APLICADO H=0,80 m, PASTILHA CERÂMICA COM PLACAS SEMI-GRÊS DIMENSÕES 10x10cm/PEI-3 - COR TERRACOTA - APLICADO H=0,80 m, PINTURA LÁTEX ACRÍLICA, NA COR BRANCO GELO, DUAS DEMÃOS COM MASSA E SELADOR ACRÍLICO (VER DET. RECEPÇÃO)

08 - ARGAMASSA COMPOSTA DE CARBONATO DE BÁRIO EXTRAFINO, AREIA FINA E LIGA DE AGREGAÇÃO, COM ACABAMENTO EM TINTA ACRÍLICA SEMI-BRILHO PRIMEIRA LINHA, LAVAVEL, NA COR BRANCO GELO SOBRE MASSA ACRÍLICA, h = 2,00 m

09 - REVESTIMENTO CERÂMICO BRANCO COM PLACAS TIPO GRÊS OU SEMI-GRÊS DIMENSÕES 40x40 cm, PEI-3 - APLICADO EM UMA FAIXA ACIMA DA BANCADA

TETO

01 - LAJE REBOCADA COM ACABAMENTO EM TINTA LÁTEX PVA, NA COR BRANCO NEVE, DUAS DEMÃOS COM MASSA E SELADOR PVA

02 - FORRO EM PVC RÍGIDO COM ENCAIXE MACHO E FÊMEA NA DIMENSÃO 100x600 mm ESP: 10 mm FIXADOS EM ESTRUTURA AUXILIAR

MATERIAIS E REVESTIMENTOS EXTERNOS

01 - TEXTURA ACRÍLICA PRIMEIRA LINHA NA COR BRANCA

02 - TEXTURA ACRÍLICA PRIMEIRA LINHA NA COR BEGE

03 - PASTILHA CERÂMICA COM PLACAS SEMI-GRÊS DIMENSÕES 10x10cm/PEI-3, COR TERRACOTA

04 - TELHA TRAPEZOIDAL EM ALUMÍNIO E = 0,50mm

05 - MARQUISE METÁLICA REVESTIDA EM PLACA DE ACM

06 - MOLDURA EM ALVENARIA PINTADA COM TEXTURA ACRÍLICA PRIMEIRA LINHA NA COR BRANCA

07 - TEXTURA ACRÍLICA PRIMEIRA LINHA NA COR TERRACOTA

LEGENDA DE ALVENARIA

ALVENARIA EM TUOLO CERÂMICO 8 Furos 19x19x9cm

ALVENARIA EM TUOLO MACIÇO CHAPIADO (SEGUIR ALTURA QUANDO INDICADO)

LEGENDA DE BANCADAS

BANCADA EM GRANITO CINZA ANDORINHA POLIDO (VER DET. BANCADAS)

BANCADA EM AÇO INOX (VER DET. BANCADAS)

SIGLAS E ABREVIATURAS

DXXX - DETALHE CONSTRUCTIVO DE ARQUITETURA

DUXX - DETALHE CONSTRUCTIVO DE URBANISMO

DX - DETALHE ESPECÍFICO DO DESENHO

ESCX - DETALHE ESCADA

RXX - DETALHE RAMPA

GCXX - DETALHE GUARDA-CORPO

REFERÊNCIA DO DETALHE

DXXX
000
NÚMERO DA PRANCHA

NOTA:

1. Todas as medidas devem ser confirmadas no local.

2. As dimensões estão cotadas no eixo das alvenarias e cantos de estruturas em osso.

SUP. CÔD. ATIVIDADE INSCRIÇÃO F/L		ISS-P		ISS-C	
FIRMA: ARCHITECTUS S/S EPP					
LOCAL: RUA CANUTO DE AGUIAR, 1401C - MERULES					
CEP: 60.160-120 FORTALEZA - CE					
Proprietário:					
Construção:					
CREA/CAU					
APROVO BOMBEIROS					
APROVO PREFEITURA					
01	Revisão Gerenciadora	07/04/2017	Mariana F.	Mariana F.	
00	Emissão inicial	15/12/2016	Mariana F.	Mariana F.	
Revisão n°	Descrição	Data	Projetista	Aprovação	
BAHIA GOVERNO DO ESTADO SECRETARIA DE SAÚDE DO ESTADO DA BAHIA-SESAB					
UNIDADE/ORGAO: UNIDADE BÁSICA DE SAÚDE /SESAB					
Proprietário: SEC. DE SAÚDE DO ESTADO DA BAHIA					
Endereço: ESTRADA DA SERVIDÃO, 01, QD 07, LOTE 2					
Município: CANDEIAS					
Bairro: OURO NEGRO					
Nome do projeto: PROJETO EXECUTIVO ARQUITETURA - UBS II CANDEIAS					
Escala: INDICADA					
Título da folha: DETALHAMENTO GÁS MEDICINAL					
Data: MAIO/2017					
Folha: ARQ 017 032					
Responsável técnico: MARIANA FURLANI CAU 428182-3					
Coord. elab. de projetos: MARIA TEREZA DE CARVALHO BRAGA CAU 418884-2					
Arquivo: 029_PE_ARQ_CANDEIAS_017_R01.dwg					
Topógrafo: ROBERLENE					