




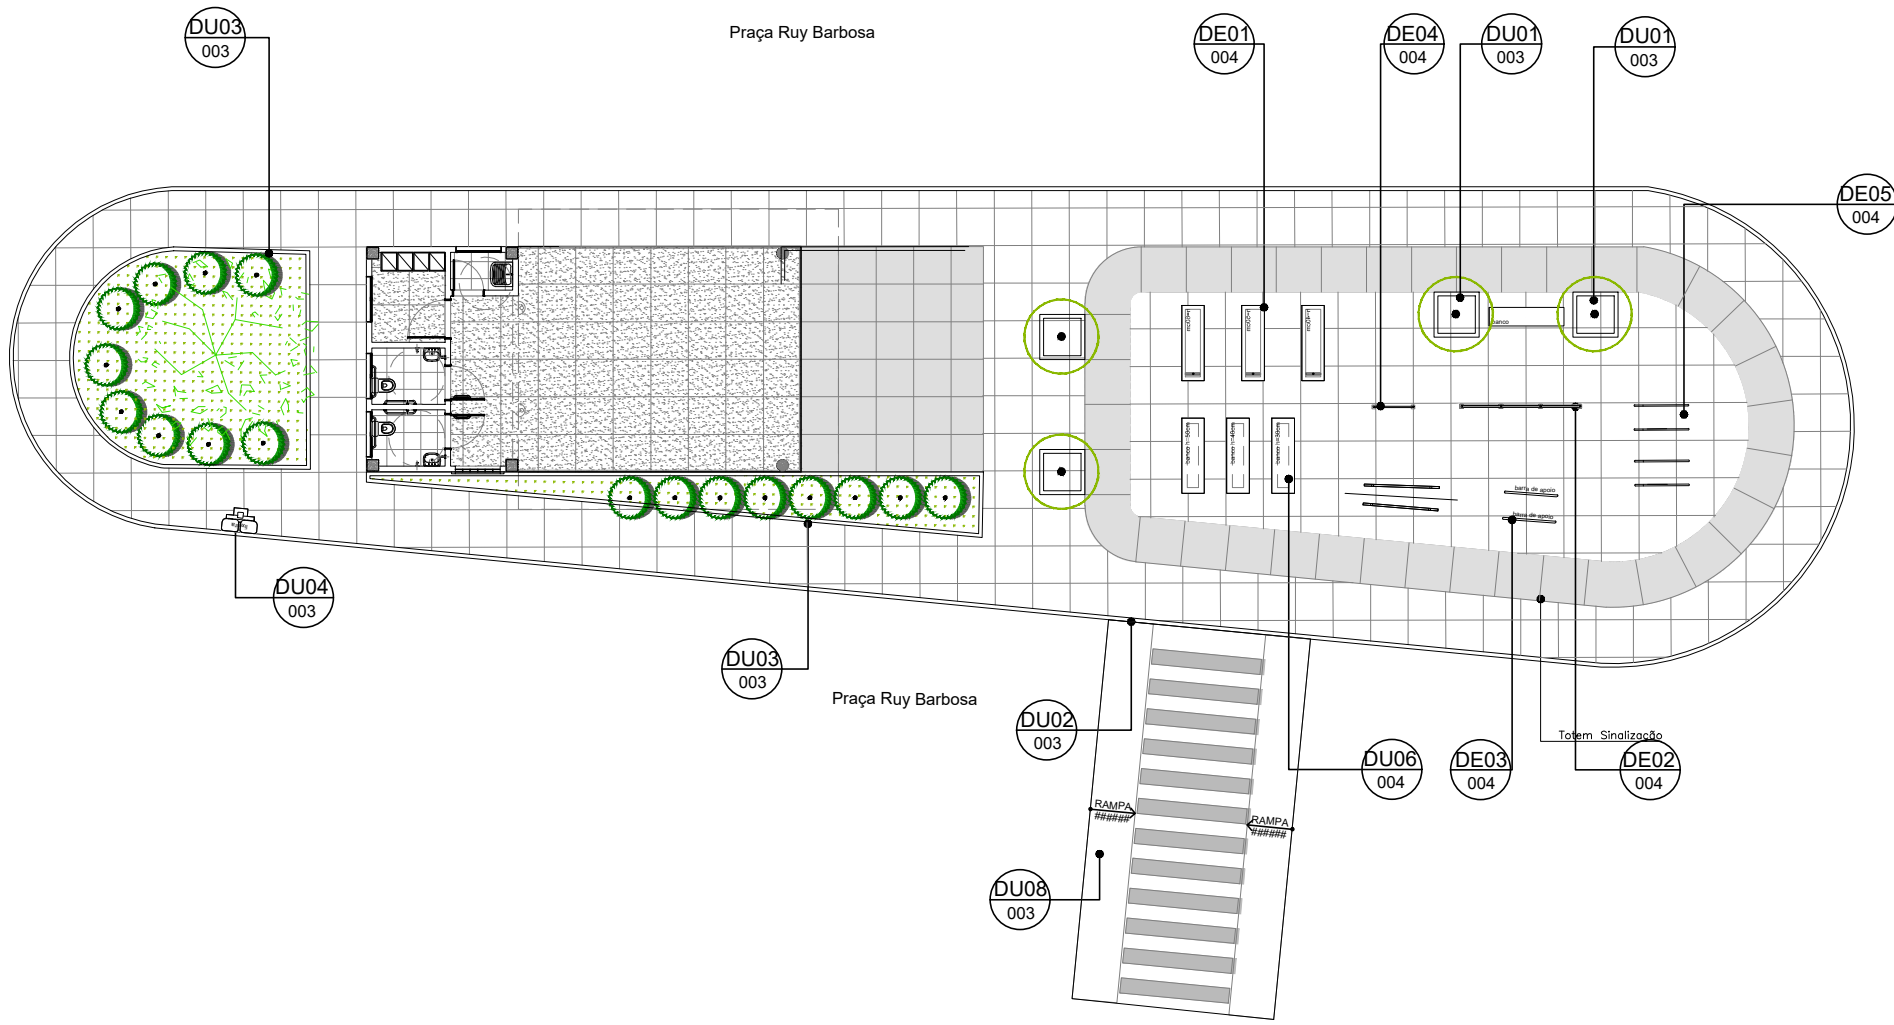


01 PLANTA DE PAGINAÇÃO DE PISO
ESCALA 1/200

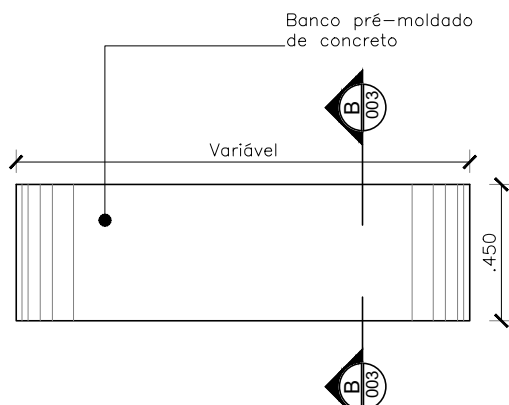


06 DU05 - Detalhe Banco
ESCALA 1/25

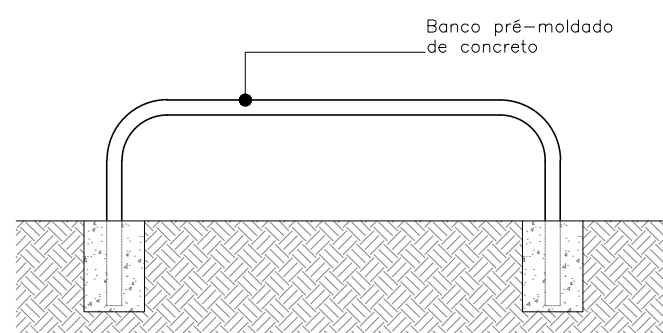


VISTA FRONTAL
ESCALA 1/25

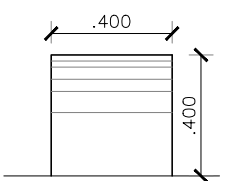


VISTA LATERAL
ESCALA 1/25

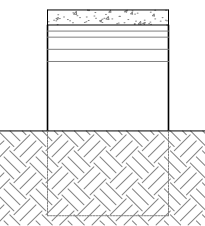


CORTE BB
ESCALA 1/25

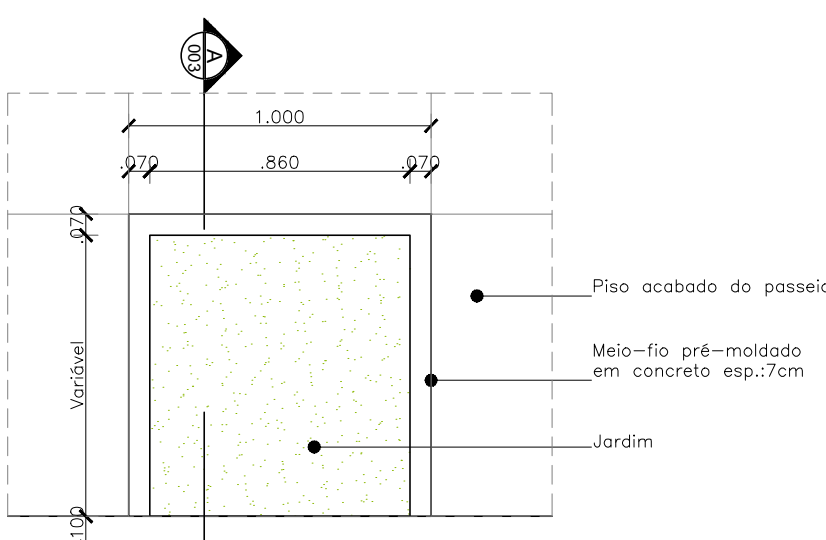


02 DU01 - DET. ARVOREIRA 1 (PLANTA)
ESCALA 1/25

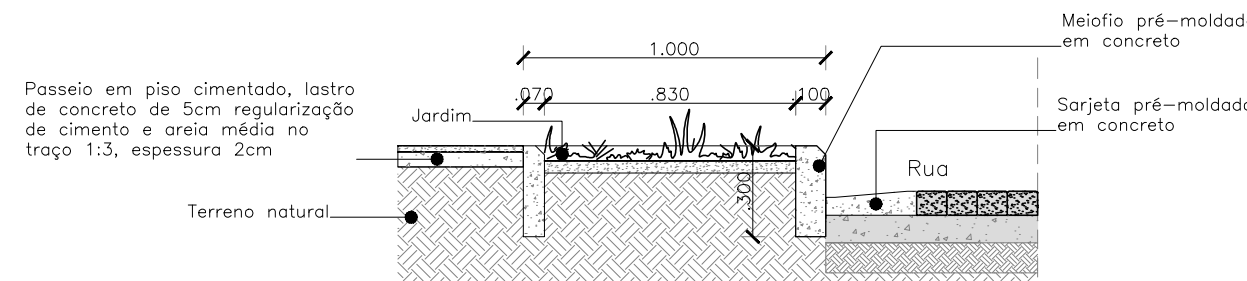


DU01 - DET. ARVOREIRA 1 (CORTE AA)
ESCALA 1/25

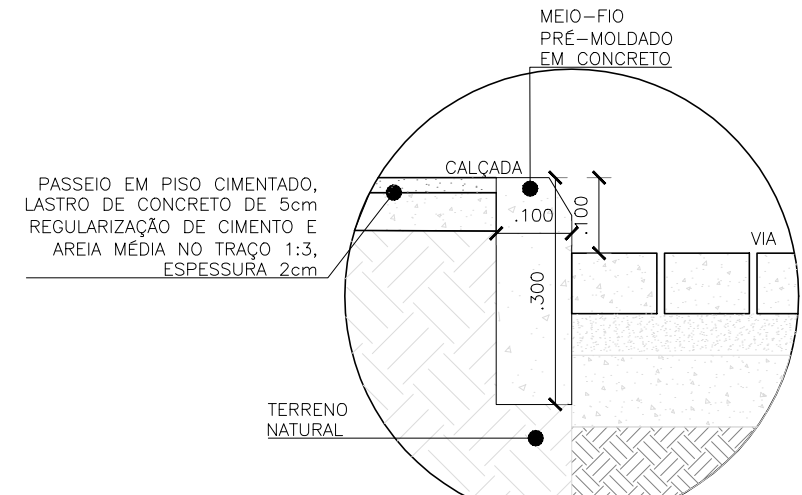


03 DU02 - Meio Fio Calçada e Acesso/Padrão
ESCALA 1/10

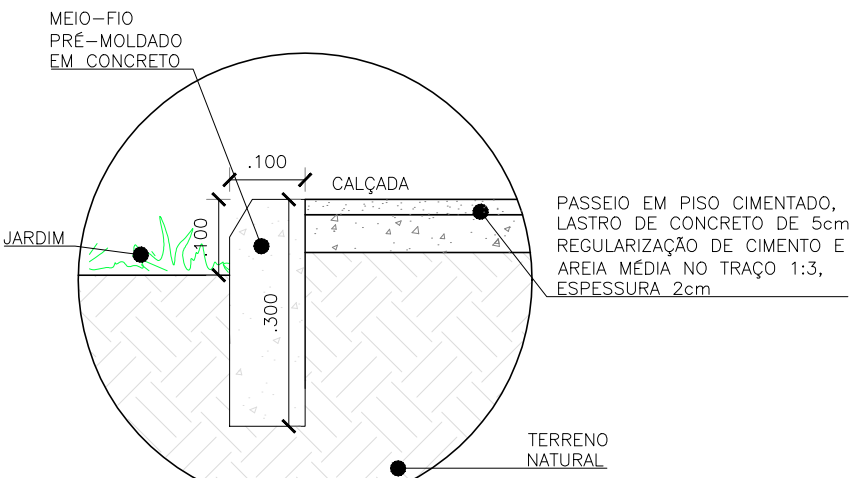


04 DU03 - Meio-Fio Jardim e Calçada/Padrão
ESCALA 1/10

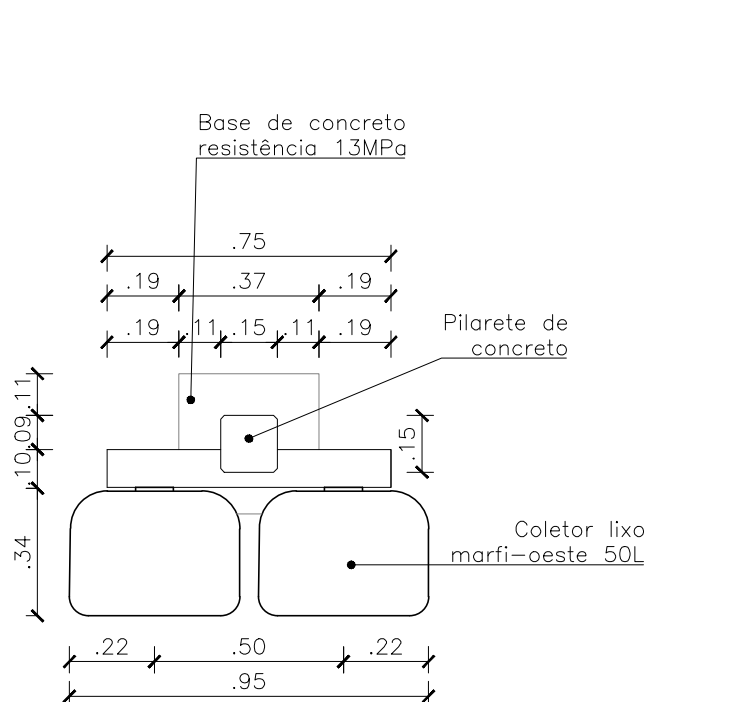


05 DU04 - LIXEIRA - PLANTA BAIXA
ESCALA 1/20

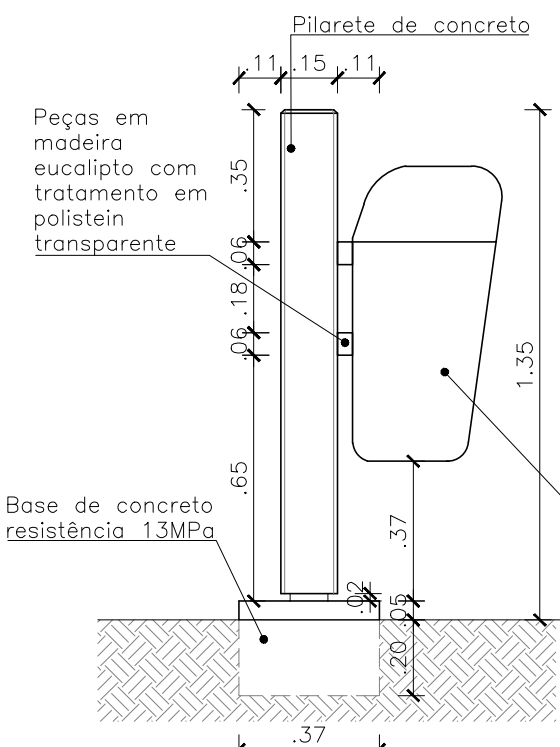


VISTA LATERAL
ESCALA 1/20

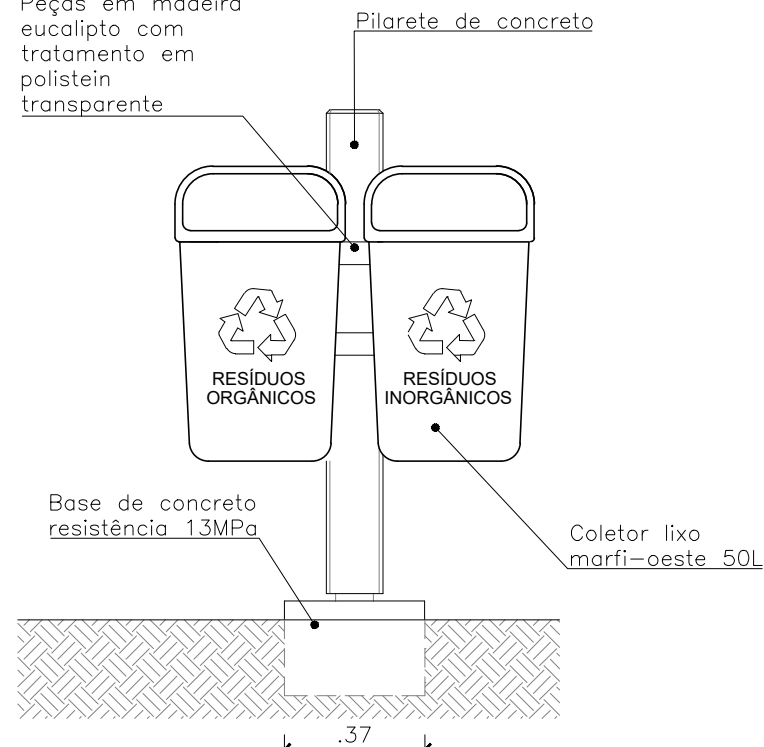


VISTA FRONTAL
ESCALA 1/20

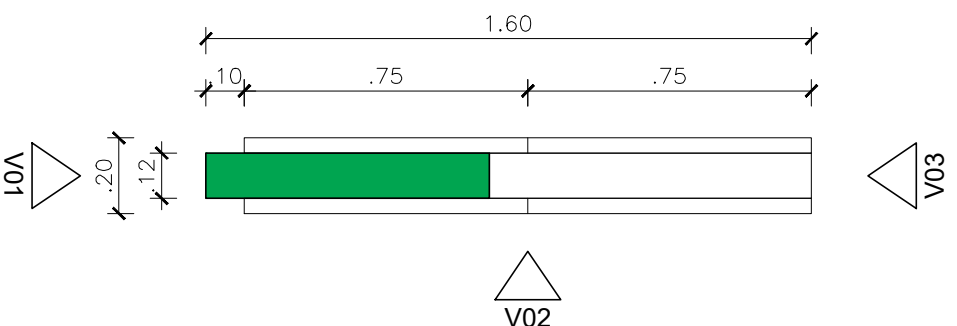


08 DU07 - TOTEM DE SINALIZAÇÃO (PLANTA)
ESCALA 1/20

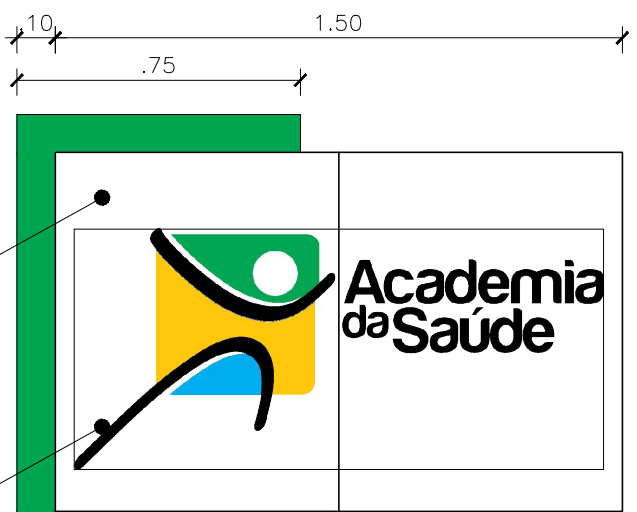


VISTA V02
ESCALA 1/20

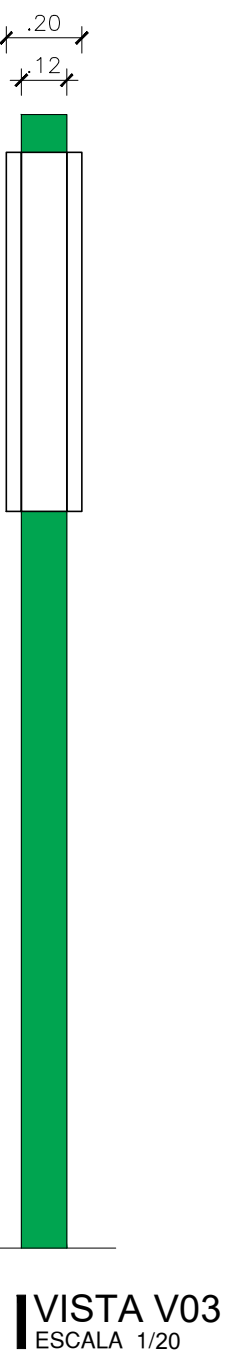


VISTA V03
ESCALA 1/20

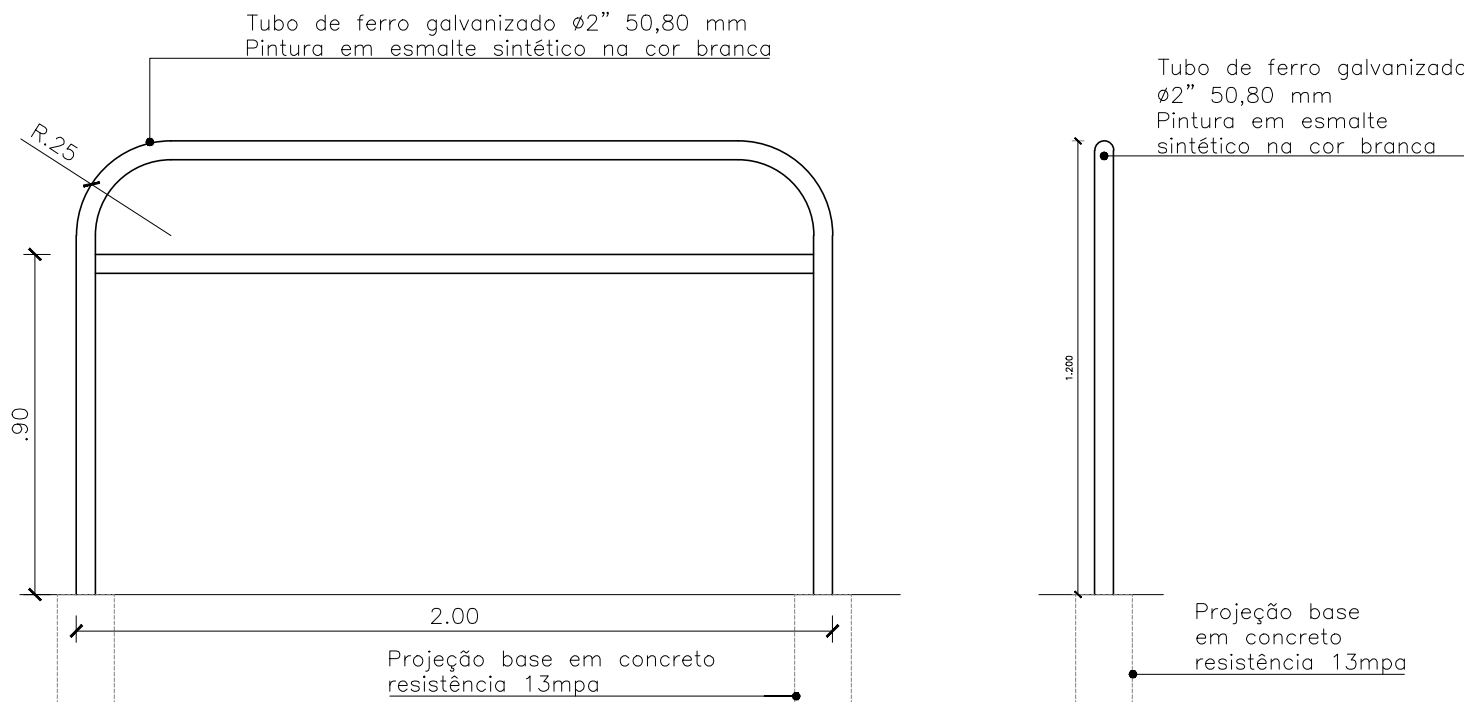


07 DU06 - BARRA HORIZONTAL DE APOIO
ESCALA 1/20

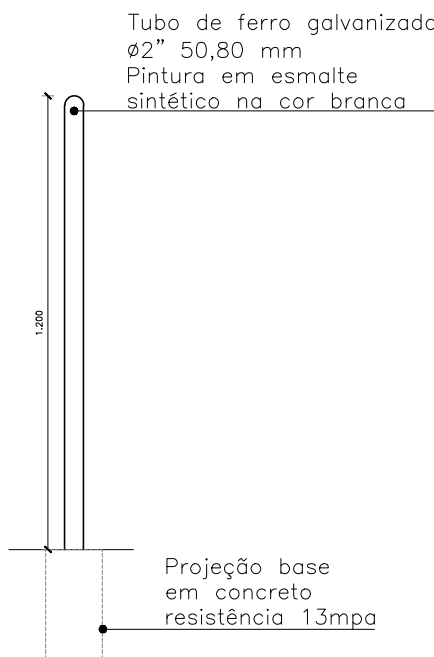


VISTA LATERAL
ESCALA 1/20

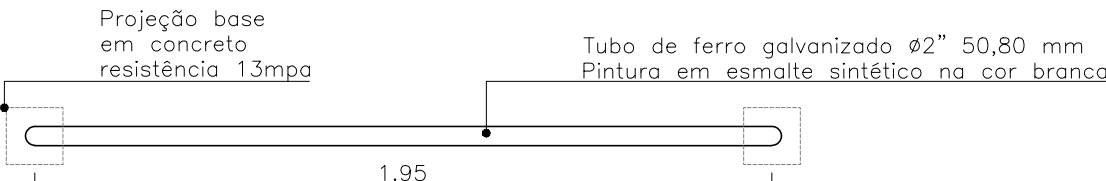


VISTA SUPERIOR - BARRA HORIZONTAL DE APOIO
ESCALA 1/20

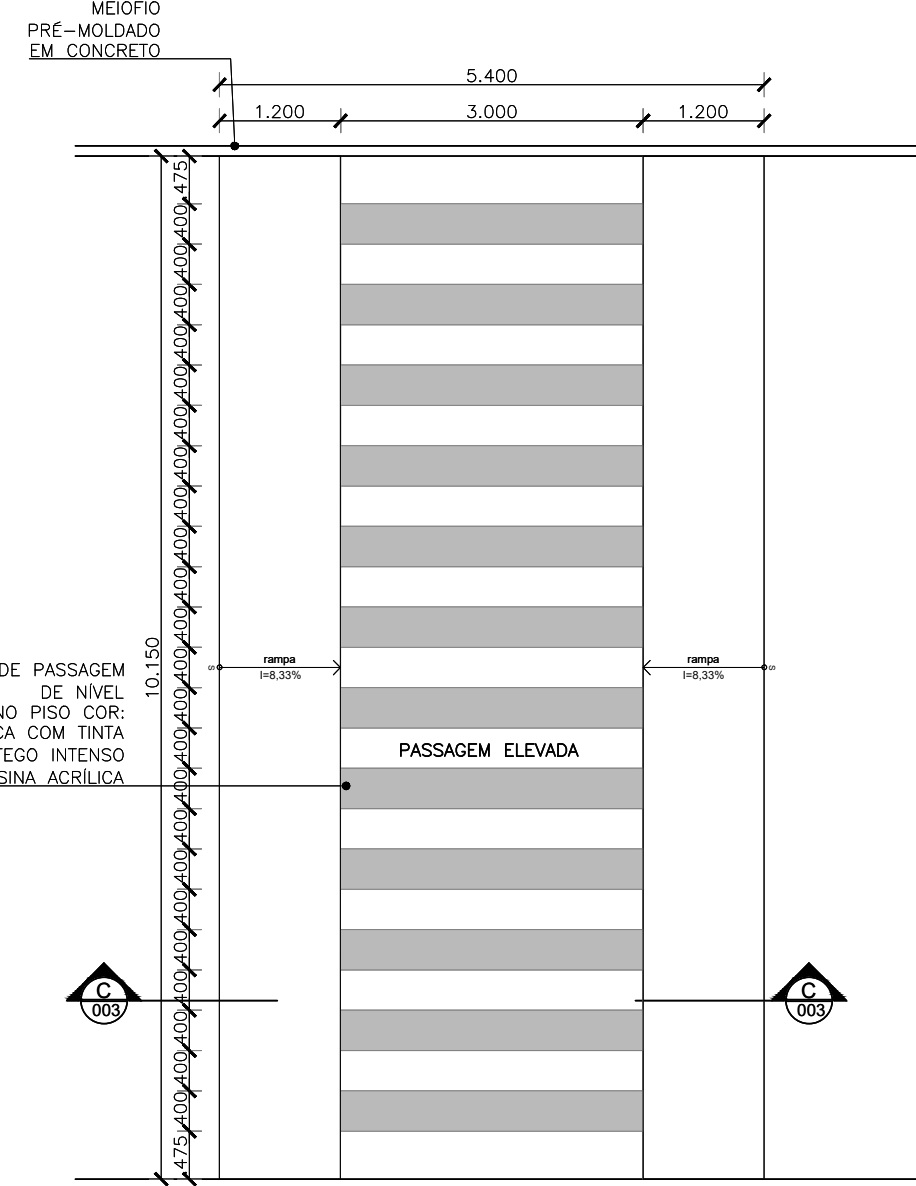

09 DU08 - DETALHE PASSAGEM ELEVADA (PLANTA)
ESCALA 1/75

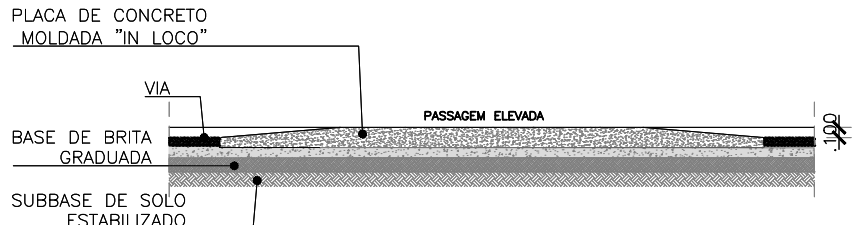

DU08 - DETALHE PASSAGEM ELEVADA (CORTE CC)
ESCALA 1/75

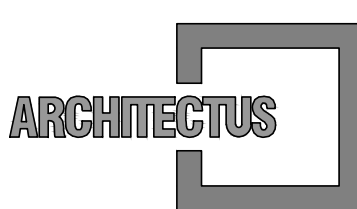

R. Canuto de Aguiar, n.1401
Fortaleza/CE - Tel:(85)3456-5000
architectusbr@gmail.com



Alameda Araguaia, n.2104, 2º andar
Barueri/SP - Tel:(11)2078-9000
comunicacao@mha.com.br

LEGENDA:				
QUADRO DE PISOS EXTERNOS				
PISO	ESPECIFICAÇÕES	LOCAL	ÁREAS	
01	PISO CIMENTADO RÚSTICO SOBRE LASTRO DE CONCRETO ESP 5,00 cm COM JUNTA SECA A CADA 100x100 cm	PASSEIOS	245,62	m²
02	PISO CIMENTADO RÚSTICO SOBRE LASTRO DE CONC. COM PIGMENT. NA COR VERDE ESP 5,00 cm COM JUNTA SECA A CADA 100x100 cm	EQUIP. / MÚLTIPLO	141,97	m²
03	FORRAÇÃO VEGETAL / GRAMA	JARDINS	59,47	m²
INÍCIO DE PAGINAÇÃO				

SUP.	COD.	ATIVIDADE	INSCRIÇÃO	F/I
FIRMA: ARCHITECTUS S/S EPP				
LOCAL: RUA CANUTO DE AGUIAR, 1401C - MEIRELES				
CEP: 60.160-120 FORTALEZA - CE				

ISS-P	ISS-C
Proprietário:	
Construção:	

CREA/CAU	CREA/CAU
APROVO BOMBEIROS	APROVO PREFEITURA

Revisão	n°	Descrição	Data	Projeta	Aprova
00	Emissão inicial		10/10/2019	Mariana Furlani	Mariana Furlani

BAHIA GOVERNO DO ESTADO		PROSUS SECRETARIA DE SAÚDE DO ESTADO DA BAHIA-SESAB		PROSUS Programa de fortalecimento do SUS na Região Metropolitana de Salvador	
Unidade/Orgão: ACADEMIA DA SAÚDE		Proprietário: SEC. DE SAÚDE DO ESTADO DA BAHIA			
Endereço: PRAÇA RUY BARBOSA		Município: S. SEBASTIÃO/BA		Bairro: CENTRO	
Nome do projeto: PROJETO EXECUTIVO ARQUITETURA - ACADEMIA DE SAÚDE		Escala: INDICADA			
Título do folho: PAGINAÇÃO DE PISO/DETALHES GERAIS		Data: OUT/2019			
Responsável técnico: MARIANA FURLANI		Coord. elab. de projetos: MARIA TEREZA DE CARVALHO BRAGA			
Arquivo: 029_PE_ARQ_ACAD_PASSÉ_003_R00.dwg		Topógrafo: PAULO ANDRÉ			