

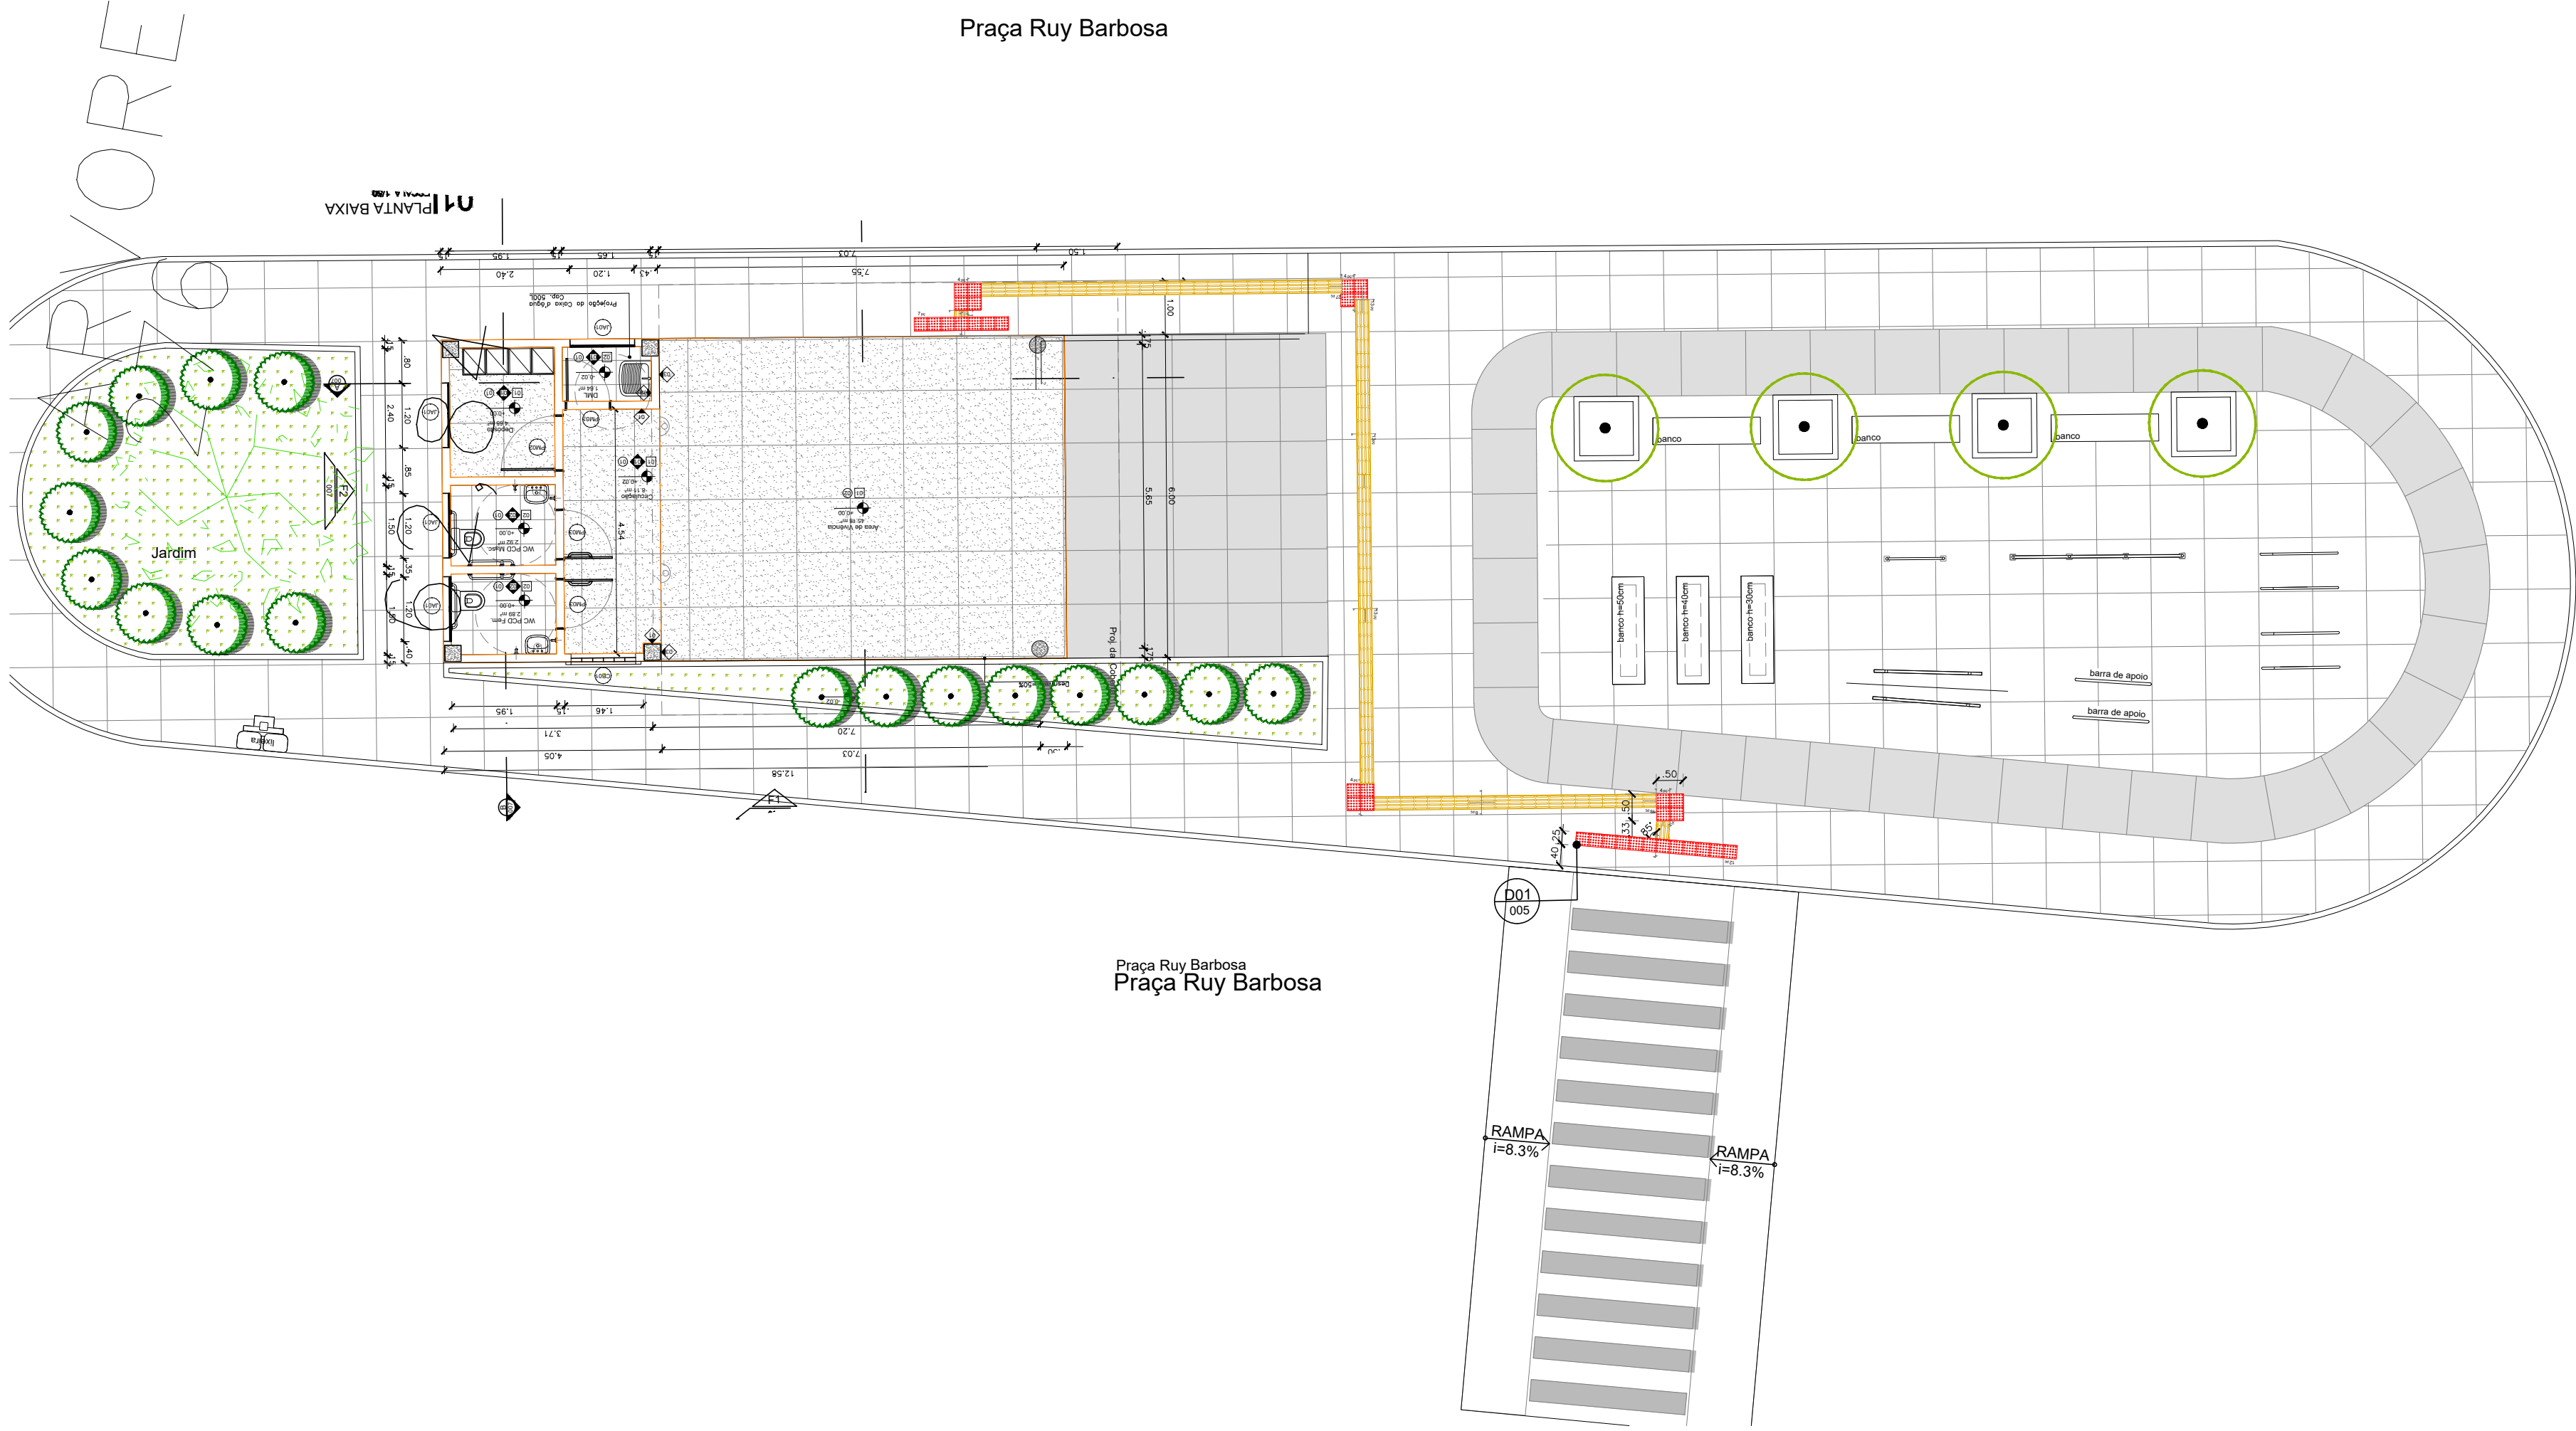
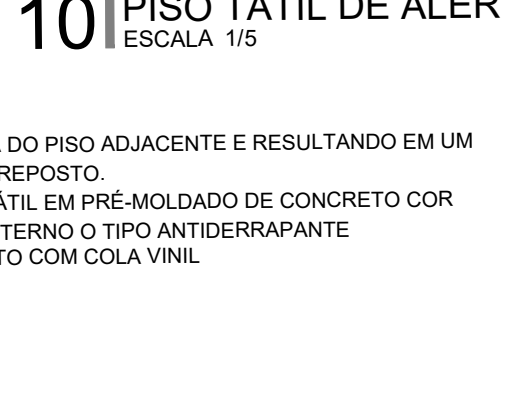
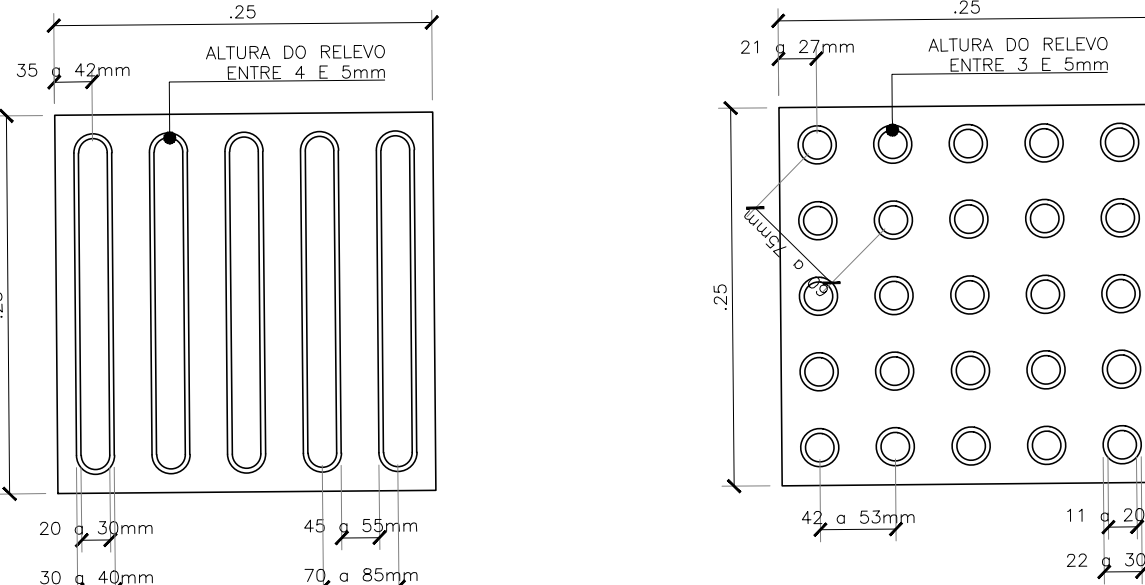
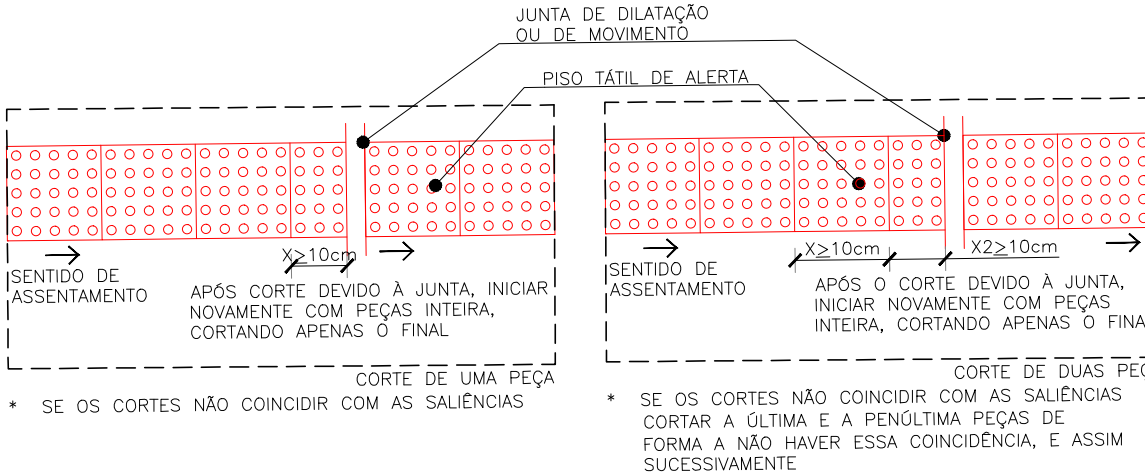
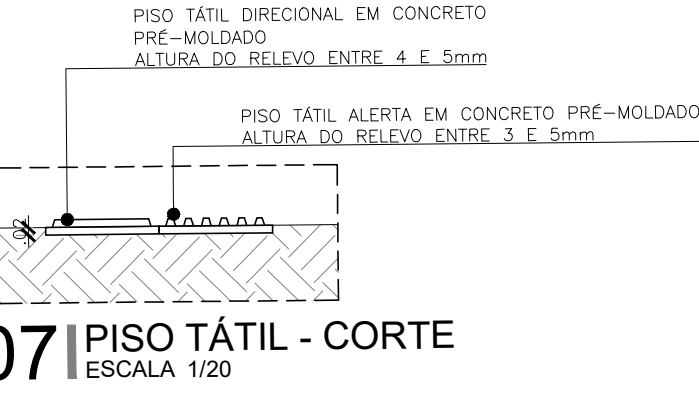
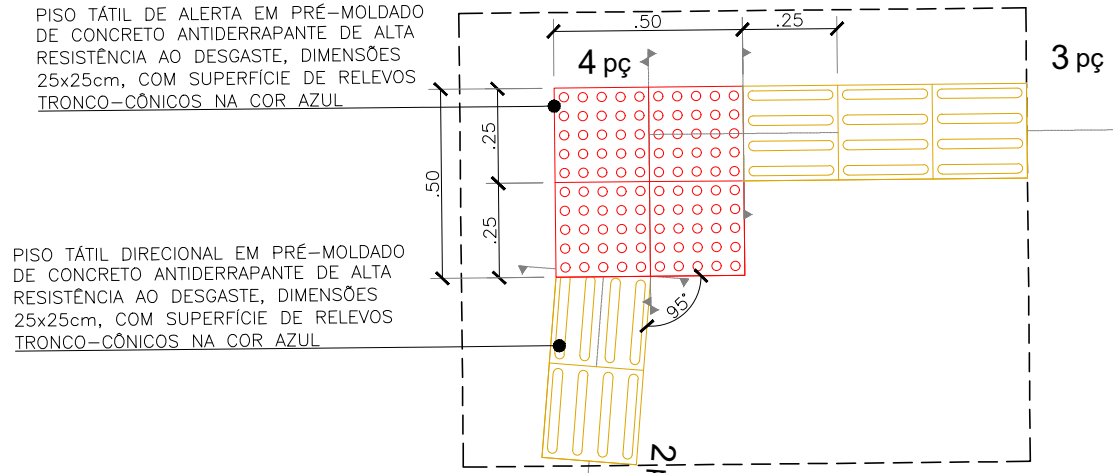
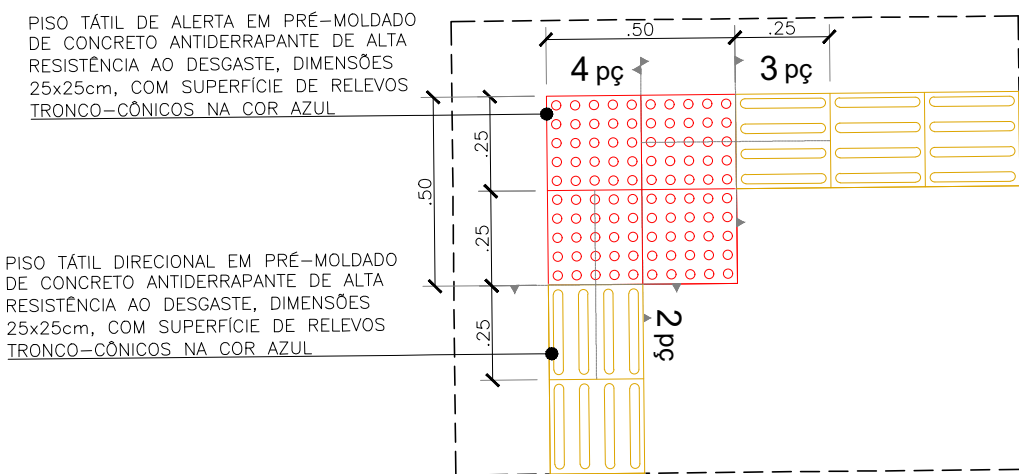
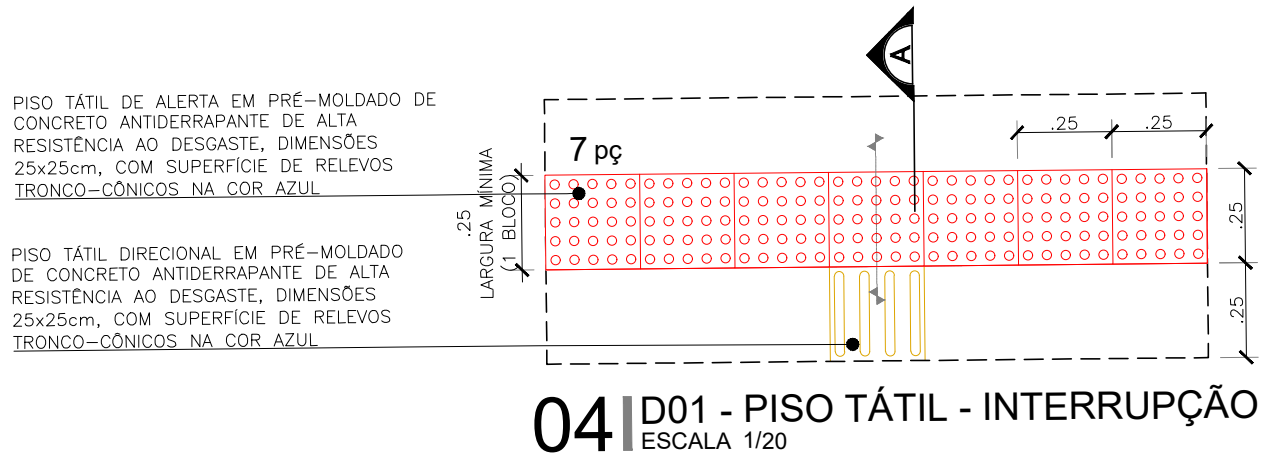


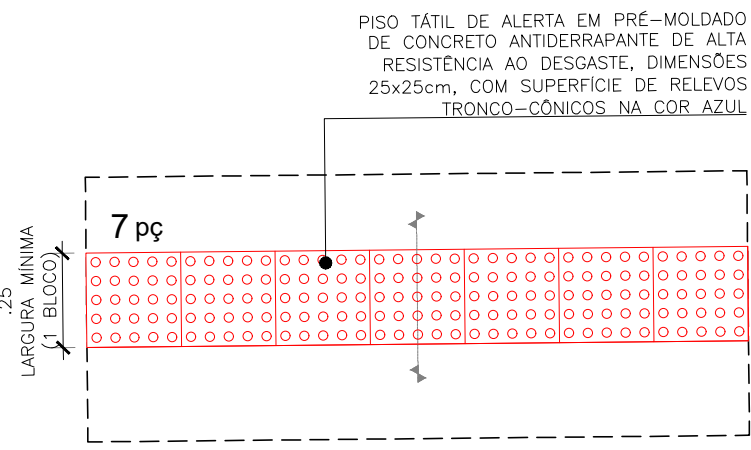

01 PLANTA DE ACESSIBILIDADE
ESCALA 1/100

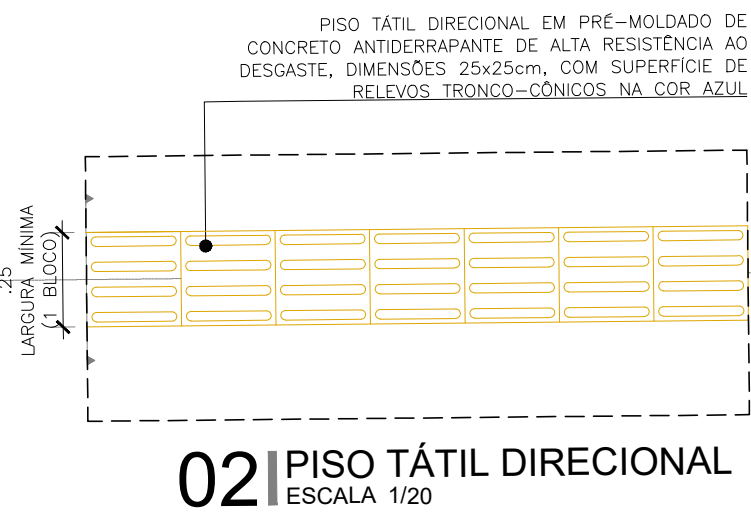

OBSERVAÇÕES:

- O PISO TÁTIL DEVE SER EM COR CONTRASTANTE COM A DO PISO ADJACENTE E RESULTANDO EM UM DESNÍVEL MÁXIMO DE 2MM QUANDO EMBUTIDO OU SOBREPOSTO.
- DEVERÁ SER UTILIZADO EM ÁREAS EXTERNAS O PISO TÁTIL EM PRÉ-MOLDADO DE CONCRETO COR NATURAL COM ESP. DE 30MM NO MÍNIMO E PARA USO INTERNO O TIPO ANTIDERRAPANTE EMBORRACHADO NA COR AMARELA COM ASSENTAMENTO COM COLA VINIL.

ARCHITECTUS

R. Canuto de Aguiar, n.1401
Fortaleza/CE - Tel:(85)3456-5000
architectusbr@gmail.com

MHA

Alameda Araguaia, n.2104, 2º andar
Barueri/SP - Tel:(11)2078-9000
comunicacao@mha.com.br

LEGENDA:

TIPOS DE PISO TÁTIL

PLACAS DE CONCRETO PRÉ-MOLDADO - 25 x 25 cm
INSTALADO NO PISO COM ARGAMASSA COLANTE
USO EXTERNO - INSTALADO COMO PISO

ELEMENTOS "GUIA" - MURETAS, PAREDES,
GUARDA-CORPOS...

NÚMERO DE PEÇAS

PAGINAÇÃO PELO CANTO

PAGINAÇÃO PELO CENTRO

TIPO ALERTA

TIPO DIRECIONAL

OBSERVAÇÕES:

- O PISO TÁTIL DEVE SER EM COR CONTRASTANTE COM A DO PISO ADJACENTE E RESULTANDO EM UM DESNÍVEL MÁXIMO DE 2MM QUANDO EMBUTIDO OU SOBREPOSTO.
- DEVERÁ SER UTILIZADO EM ÁREAS EXTERNAS O PISO TÁTIL EM PRÉ-MOLDADO DE CONCRETO COR CONTRASTANTE COM ESP. DE 30MM NO MÍNIMO E PARA USO INTERNO O TIPO ANTIDERRAPANTE EMBORRACHADO NA COR AMARELA COM ASSENTAMENTO COM COLA VINIL.

SUP.	COD.	ATIVIDADE	INSCRIÇÃO	F/1
FIRMA: ARCHITECTUS S/S EPP LOCAL: RUA CANUTO DE AGUIAR, 1401C - MERULES CEP. 60.160-120 FORTALEZA - CE				
ISS-P				
ISS-C				
Proprietário:				
Construção:				
CREA/CAU				
CREA/CAU				
APROVO BOMBEIROS				
APROVO PREFEITURA				
00	Emissão inicial	10/10/2019	Mariana Furlani	Mariana Furlani
Revisão n°	Descrição	Data	Projetista	Aprovação
BAHIA GOVERNO DO ESTADO SECRETARIA DE SAÚDE DO ESTADO DA BAHIA-SESAB				
PROSUS				
Unidade/Orgão: ACADEMIA DA SAÚDE				
Proprietário: SEC. DE SAÚDE DO ESTADO DA BAHIA				
Endereço: PRAÇA RUY BARBOSA				
Município: S. SEBASTIÃO/BA				
Bairro: CENTRO				
Nome do projeto: PROJETO EXECUTIVO ARQUITETURA - ACADEMIA DE SAÚDE				
Título da folha: PLANTA BAIXA - ACESSIBILIDADE				
Data: OUT/2019				
Escala: INDICADA				
Responsável técnico: MARIANA FURLANI				
Coord. elab. de projetos: MARIA TEREZA DE CARVALHO BRAGA				
CAU: 426182-3				
Arquivos: 029_PE_ARQ_ACAD_PASSÉ_005_R00.dwg				
Topógrafo: CAMILA				
ARQ 005 009				