




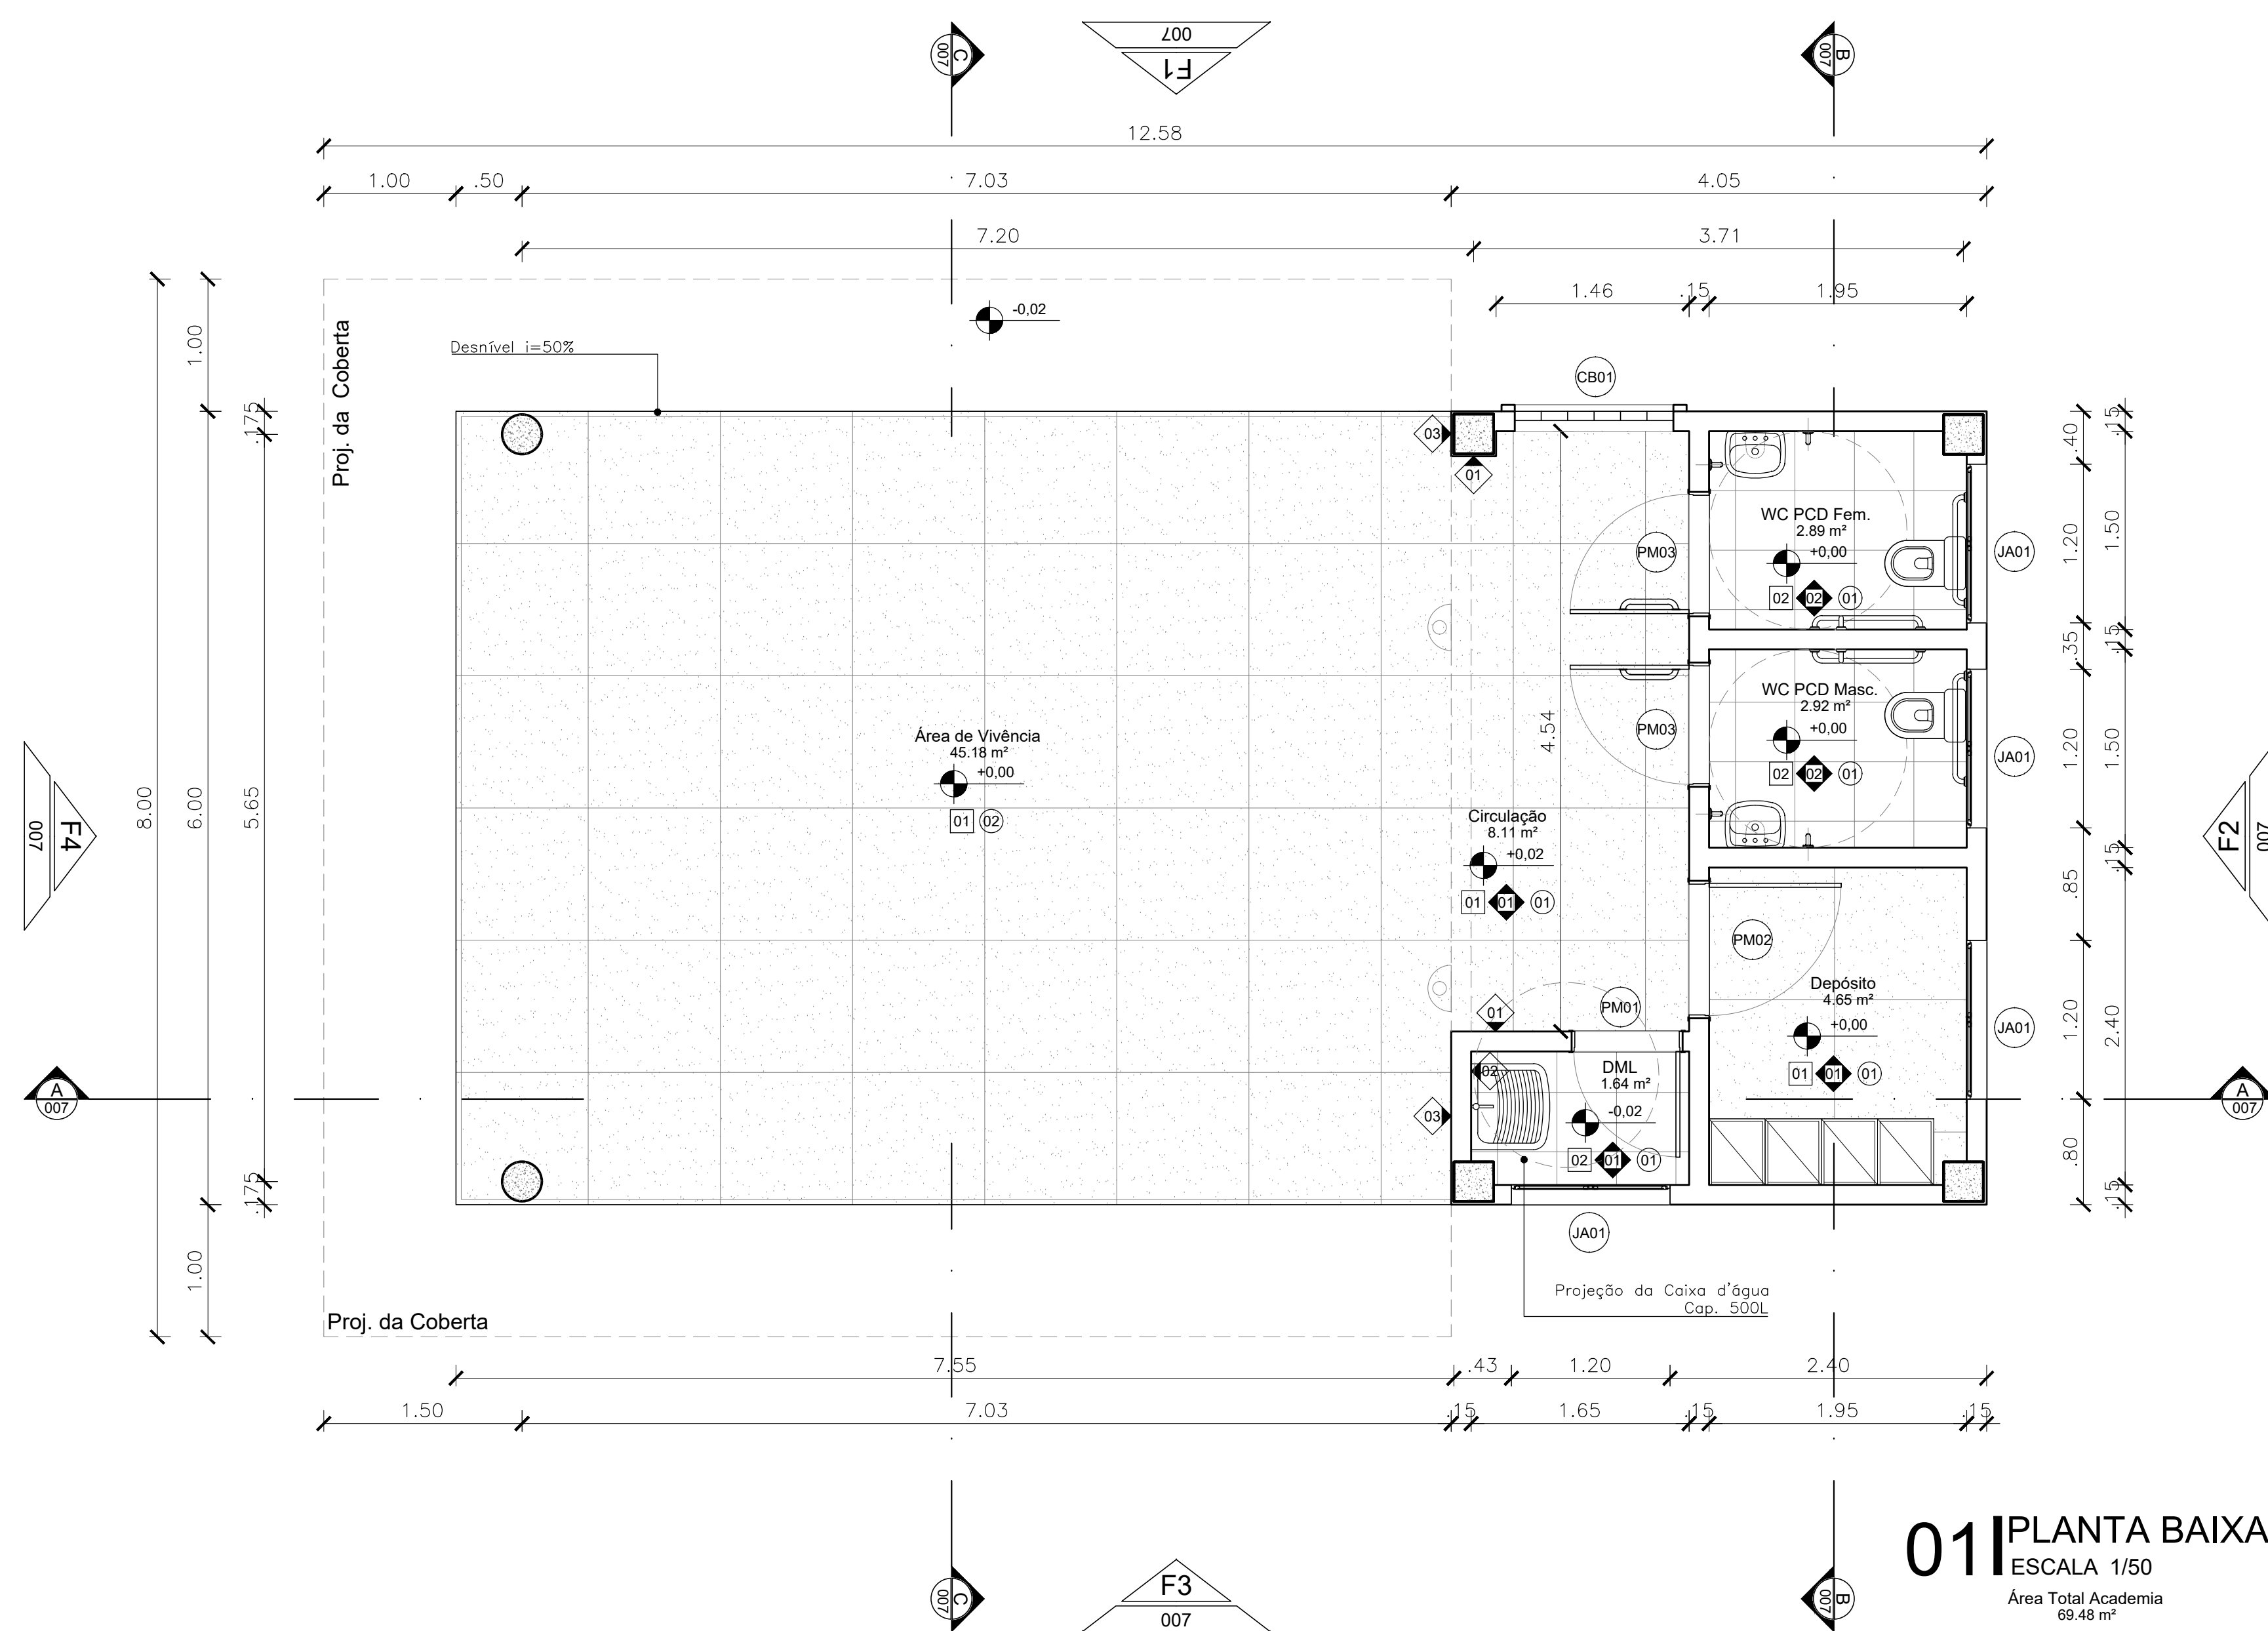

01 PLANTA BAIXA
ESCALA 1/50
Área Total Academia
69,48 m²

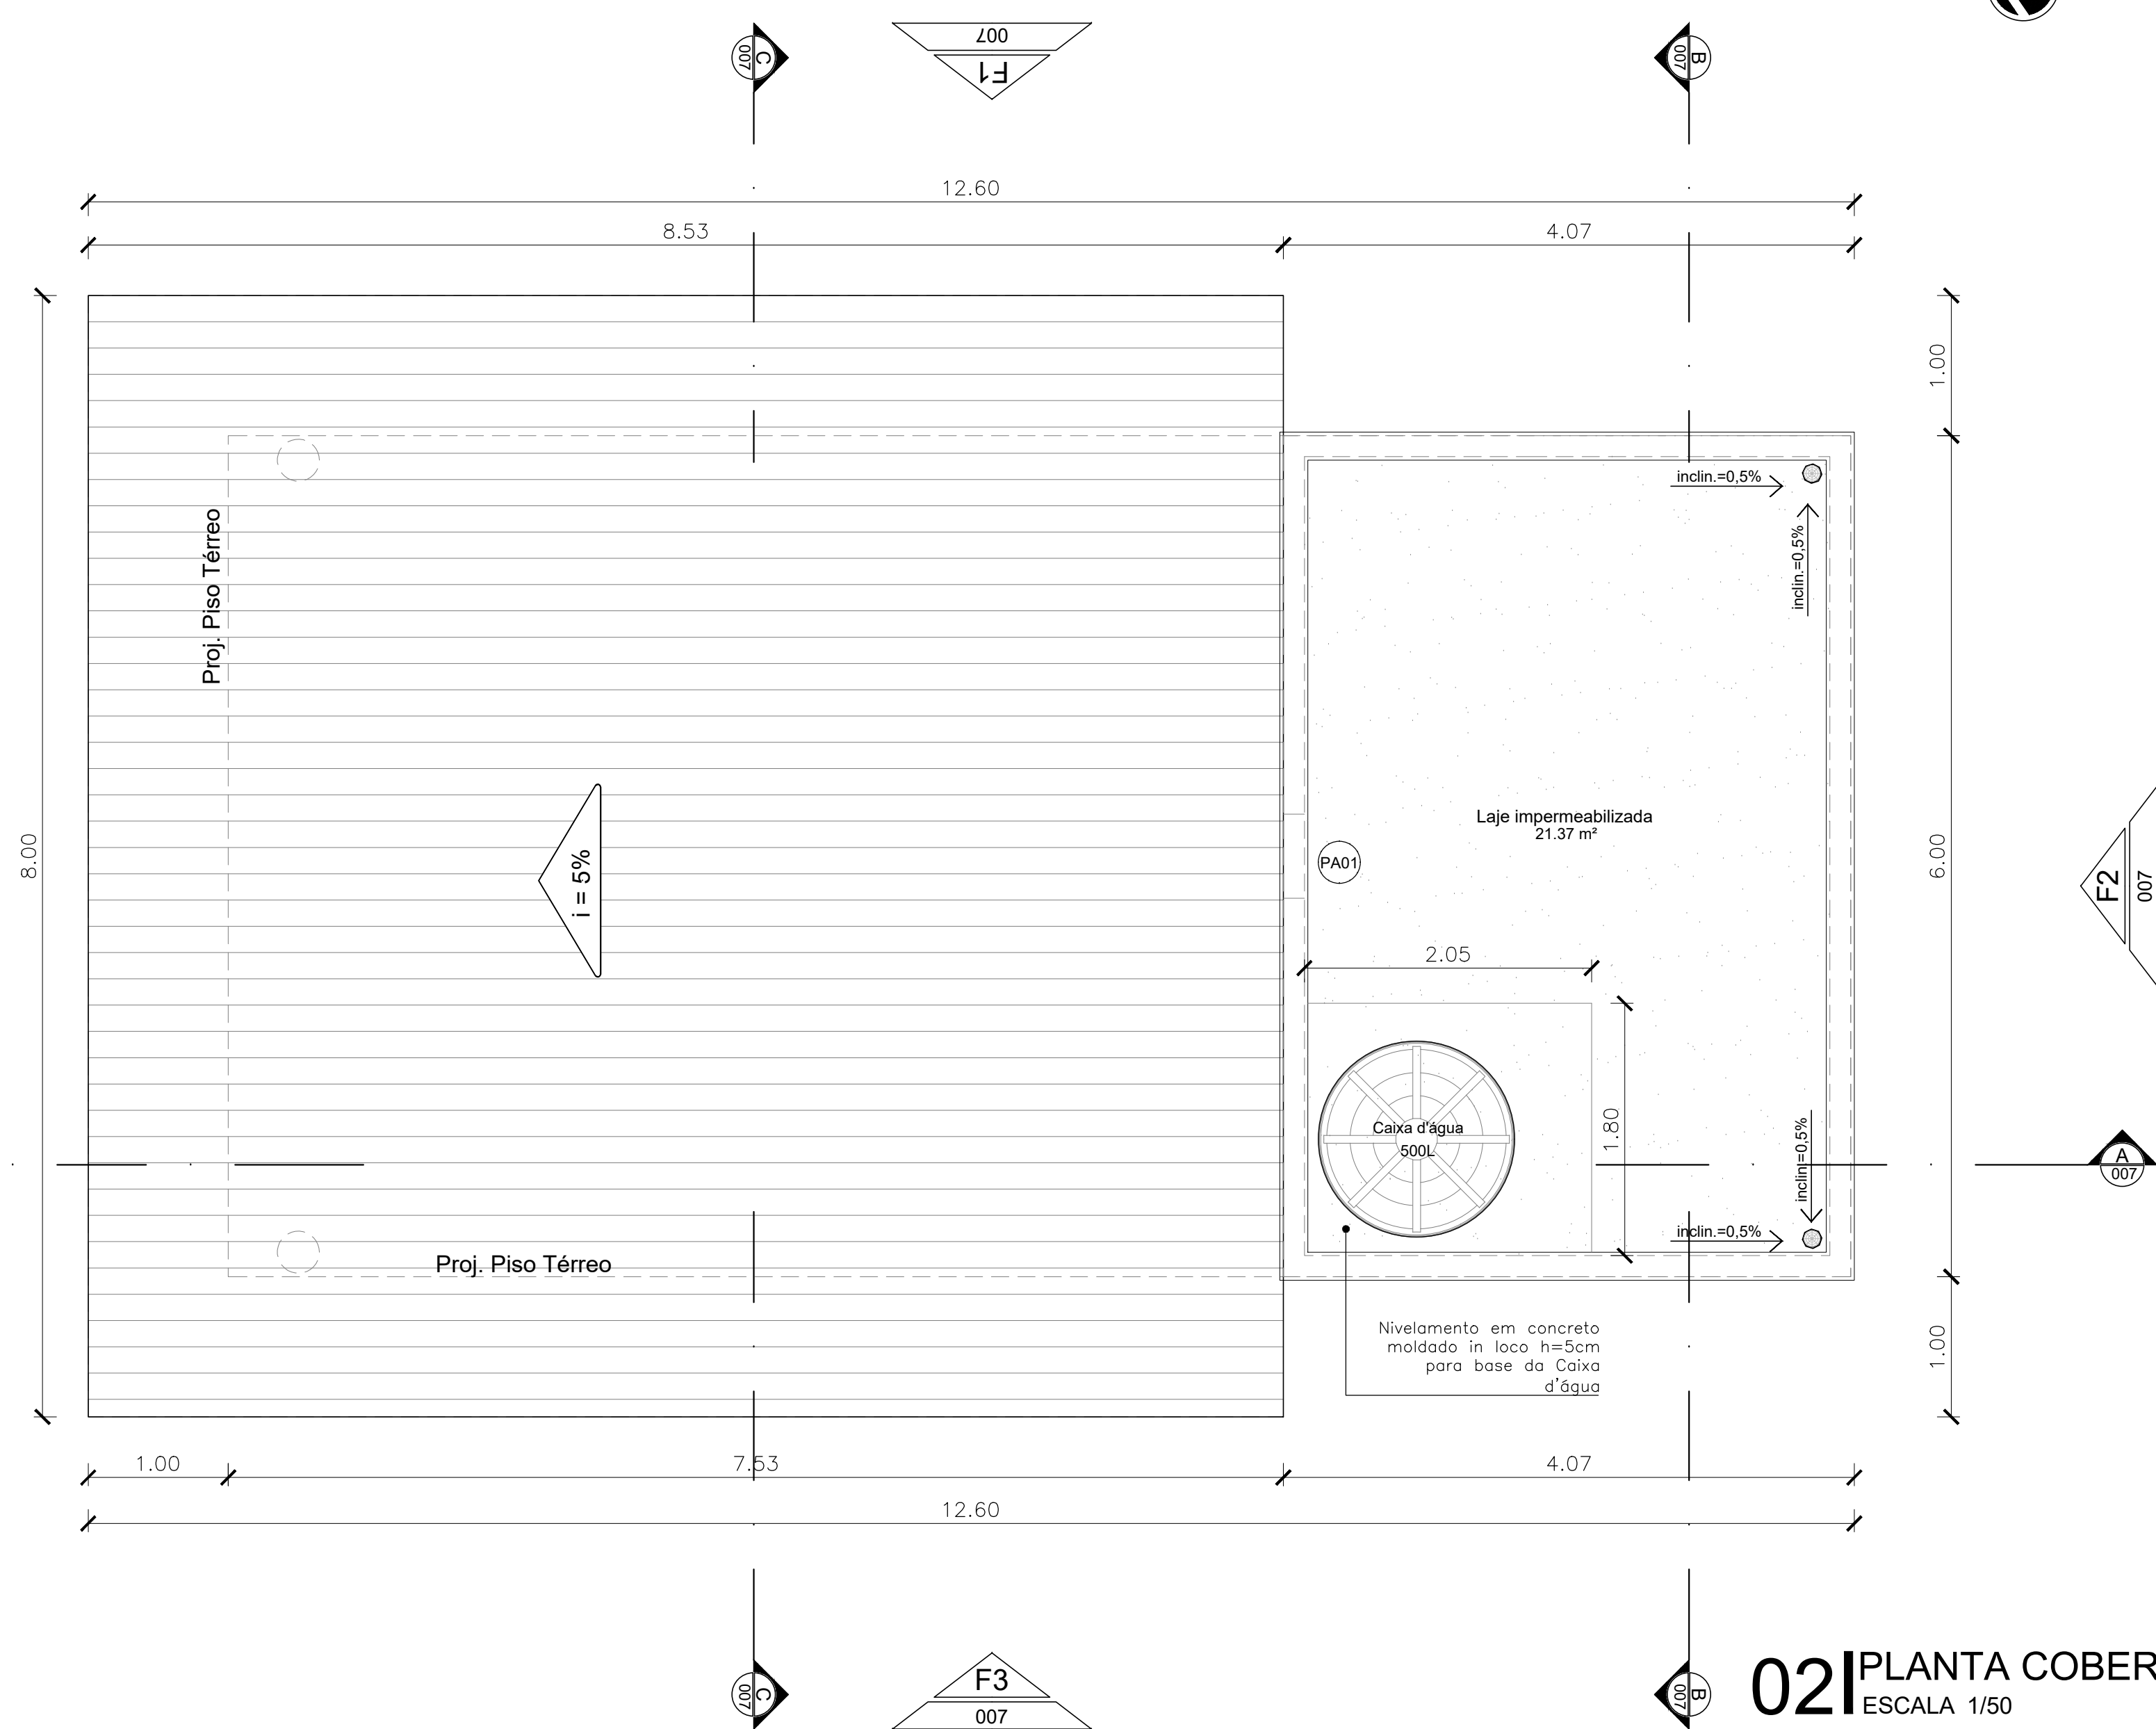


02 PLANTA COBERTA
ESCALA 1/50

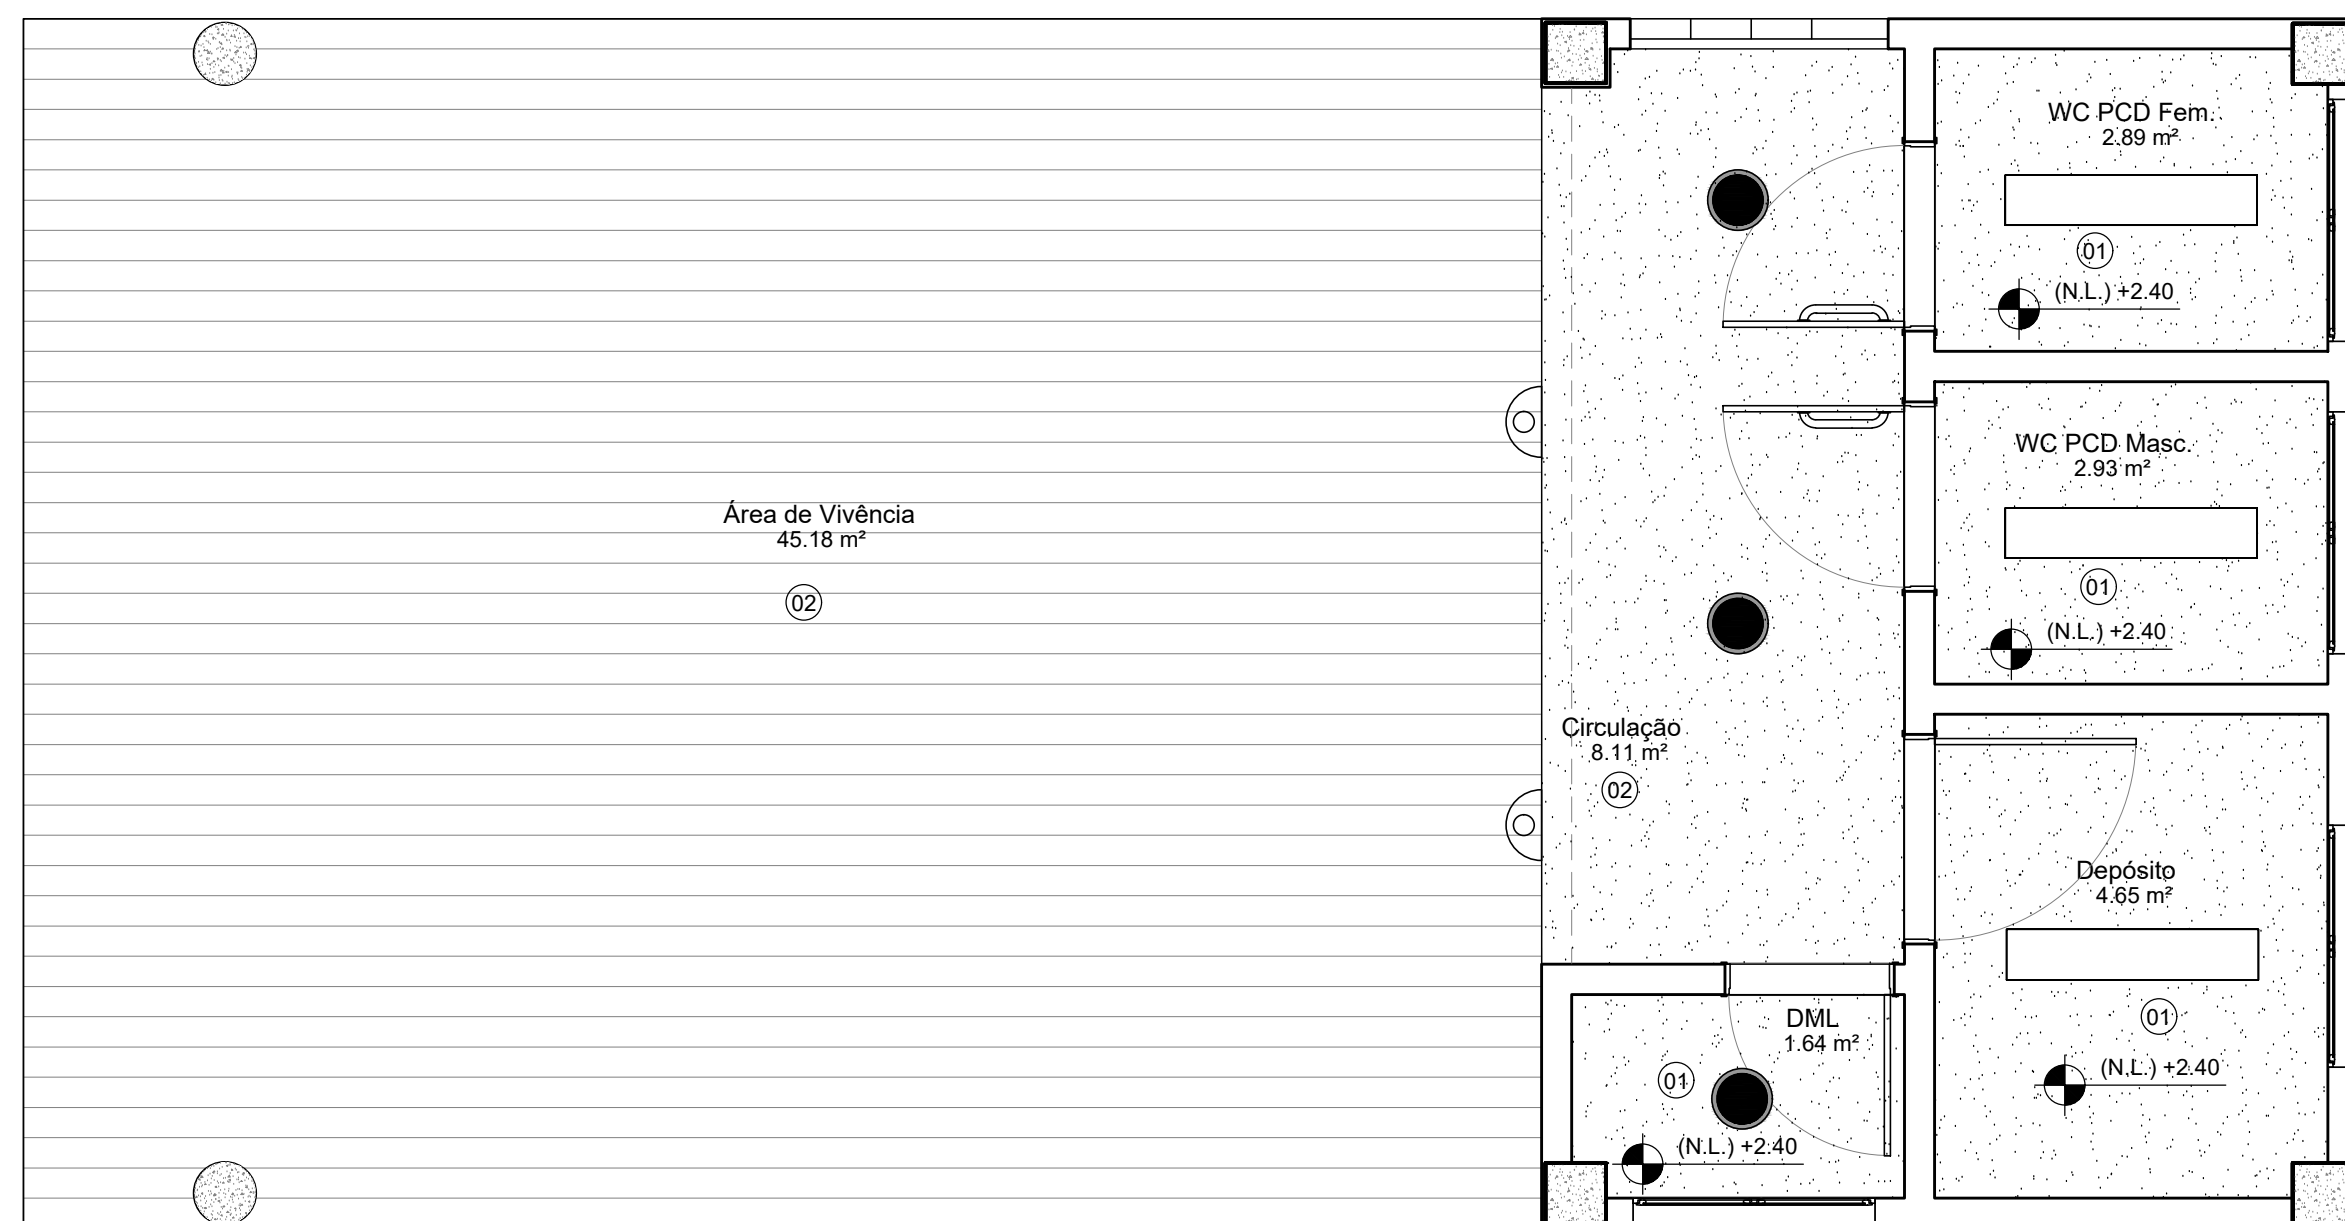

03 PLANTA PAGINAÇÃO DE FORRO
ESCALA 1/50

LEGENDA DE FORRO

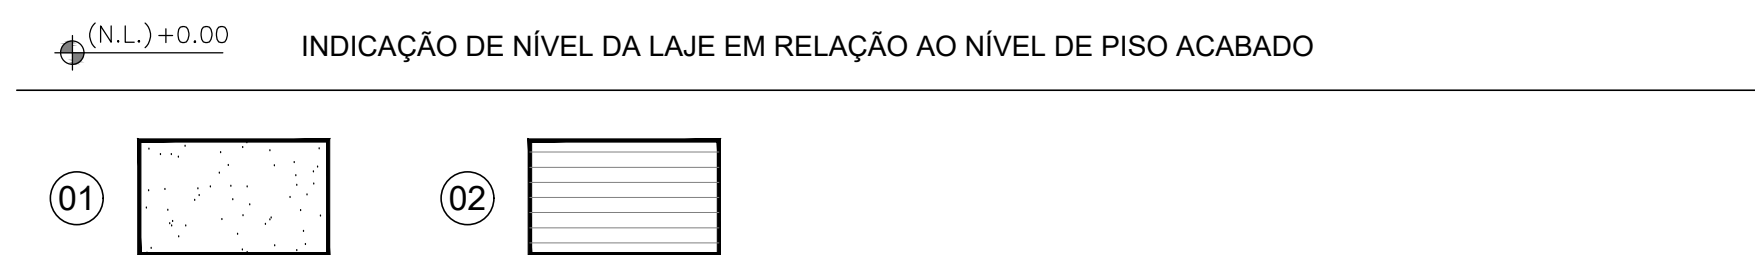

OBSERVAÇÃO: OS NÚMEROS INDICADOS AO LADO DAS FIGURAS ACIMA CORRESPONDEM ÀS MESMAS ESPECIFICAÇÕES DE TETO INDICADAS NA LEGENDA DE REVESTIMENTOS.

TETO

- 01 - LAJE REBOCADA COM ACABAMENTO EM TINTA LATEX PVA, NA COR BRANCO NEVE, DUAS DEMÃOIS COM MASSA E SELADOR PVA
02 - TELHA TERMOACÚSTICA TRAPEZOIDAL DUPLA C/ FACE SUPERIOR PRÉ-PINTADA C/ TINTA ELASTOMÉRICA (DENS. MÍN.: 1 kg/m²) VIBRAC ACUSTICFLEX TOP NA COR MARROM OU SIMILAR + NÚCLEO DE LÁ DE PET (40 kg/m²) E CHAPPA CIMENTÍCIA 10 mm

LEGENDA

SIMBOLOGIA	ILUMINAÇÃO
	LUMINÁRIA DE SOBREPOR SEM ALETAS SÉRIE BRANCA COM DUAS LÂMPADAS FLUORESCENTES DE 20W
	LUMINÁRIA TIPO TARTARUGA PARA ÁREA EXTERNA EM ALUMÍNIO, COM GRADE, COM UMA LÂMPADA FLUORESCENTE DE 80W
	LUMINÁRIA DE SOBREPOR REDONDA, TIPO ÂMBAR COM UMA LÂMPADA FLUORESCENTE DE 20W

ARCHITECTUS
R. Canuto de Aguiar, n.1401
Fortaleza/CE - Tel:(85)3456-5000
architectusbr@gmail.com

MHA
Alameda Araguaia, n.2104, 2º andar
Barueri/SP - Tel:(11)2078-9000
comunicacao@mha.com.br

LEGENDA:

☐ PISO

01 PISO INDUSTRIAL TIPO GRANILITE DE ALTA RESISTÊNCIA POLIDO COM ACABAMENTO EM RESINA ACRÍLICA (3 DEMÃOIS) COM FILETE DE PVC NAS JUNTAS DE DILATAÇÃO NA MODULAÇÃO 1,00 X 1,00 m - COR CIMENTO NATURAL, COM RODAPÉ n=10cm NO MESMO PADRÃO

02 REVESTIMENTO CERÂMICO RETIFICADO BRANCO PARA PISO COM PLACAS TIPO GRÊS DE DIMENSÕES 40X40 cm, PEI-4, TIPO A, COM RODAPÉ n=10cm NO MESMO PADRÃO, COM EXCEÇÃO DOS AMBIENTES ONDE A PAREDE SERÁ REVESTIDA DE CERÂMICA

☒ PAREDE

01 PINTURA LÁTEX ACRÍLICA, NA COR BRANCO GELO, DUAS DEMÃOIS COM MASSA E SELADOR ACRÍLICO

02 COMBINADO DE REVESTIMENTO CERÂMICO BRANCO COM PLACAS TIPO GRÊS OU SEMI-GRÊS DE DIMENSÕES 40 X 40 cm, PEI-3 APLICADO H=1,60 m E PINTURA LÁTEX ACRÍLICA, NA COR BRANCO GELO, DUAS DEMÃOIS COM MASSA E SELADOR ACRÍLICO

03 CERÂMICA COM PLACAS SEMI-GRÊS DIMENSÕES 10x10cm, PEI-3, COR TERRACOTA

☐ TETO

01 LAJE REBOCADA COM ACABAMENTO EM TINTA LATEX PVA, NA COR BRANCO NEVE, DUAS DEMÃOIS COM MASSA E SELADOR PVA

02 TELHA TERMOACÚSTICA TRAPEZOIDAL DUPLA C/ FACE SUPERIOR PRÉ-PINTADA C/ TINTA ELASTOMÉRICA (DENS. MÍN.: 1 kg/m²) VIBRAC ACUSTICFLEX TOP NA COR MARROM OU SIMILAR + NÚCLEO DE LÁ DE PET (40 kg/m²) E CHAPPA CIMENTÍCIA 10 mm

☐ MATERIAIS E REVESTIMENTOS EXTERNOS

01 TEXTURA ACRÍLICA, NA COR BEGE, DUAS DEMÃOIS

02 CERÂMICA COM PLACAS SEMI-GRÊS DIMENSÕES 10x10cm, PEI-3, COR TERRACOTA

03 ELEMENTO VAZADO CERÂMICO, 20x20x7cm, OU SIMILAR, COM TEXTURA ACRÍLICA NA COR BRANCO GELO

SIGLAS E ABREVIATURAS

DAXX - DETALHE CONSTRUTIVO DE ARQUITETURA
DUXX - DETALHE CONSTRUTIVO DE URBANISMO
DXX - DETALHE ESPECÍFICO DO DESENHO
ESCX - DETALHE ESCADA
RXX - DETALHE RAMPA
GCXX - DETALHE GUARDA-CORPO

NOTAS

01 Todas as medidas devem ser confirmadas no local
02 As dimensões estão cotadas nos cantos das alvenarias

REFERÊNCIA DO DETALHE

NÚMERO DA PRANCHA

DXX
000

QUADRO TOTAL DE ESQUADRIAS_ACADEMIAS DE SAÚDE							DESCRIÇÃO
NOM	QTDE	PEIT	L_ESQ	H_ESQ	FLS	MOV	
CB01	1	0.100	1.200	2.200	-	FIXO	Elemento vazado cerâmico, 20x20x7 cm, ou similar, com textura acrílica na cor branco gelo
JA01	4	1.800	1.200	0.600	02	MAXIMAR	Janela em alumínio anodizado natural e vidro float incolor 4mm
PA01	1	-	0.800	0.800	01	GIRO	Portão de aço em chapa galvanizada plana com pintura em esmalte sintético na cor branca
PM01	1	-	0.800	2.100	01	GIRO	Porta tipo parana compacta com pintura em esmalte sintético na cor branca
PM02	1	-	1.000	2.100	01	GIRO	Porta tipo parana compacta com pintura em esmalte sintético na cor branca
PM03	2	-	0.900	2.100	01	GIRO	Porta tipo parana compacta com pintura em esmalte sintético na cor branca com barra em aço inox de apoio 40 cm e chapa de aço inox

ISS-P

ISS-C

PROPRIETÁRIO:

CONSTRUTOR:

CREA/CAU

CREA/CAU

APROVO - BOMBEIROS

APROVO - PREFEITURA

00 Emissão inicial

10/10/2019

Mariana Furlani

Mariana Furlani

Revisão nº

Descrição

Data

Projeto

Aprovação

BAHIA
GOVERNO DO ESTADO
TERMINAL DO BRASIL

PROSUS
SECRETARIA DE SAÚDE DO ESTADO DA BAHIA-SESAB

PROSUS
Programa de fortalecimento do SUS na Região Metropolitana de Salvador

Unidade/Orgão:

ACADEMIA DA SAÚDE

Endereço:

PRAÇA RUY BARBOSA

Nome do projeto:

PROJETO EXECUTIVO ARQUITETURA - ACADEMIA DE SAÚDE

Título da folha:

PLANTA BAIXA / PLANTA DE COBERTA/PAG. DE FORRO

Responsável técnico:

MARIANA FURLANI

Arquivo:

029_PE_ARQ_ACAD_PASSÉ_006_R00.dwg

Proprietário:

SEC. DE SAÚDE DO ESTADO DA BAHIA

Município:

S. SEBASTIÃO/BA

Bairro:

CENTRO

Escala:

INDICADA

Data:

OUT/2019

Folha:

ARQ 006 009