


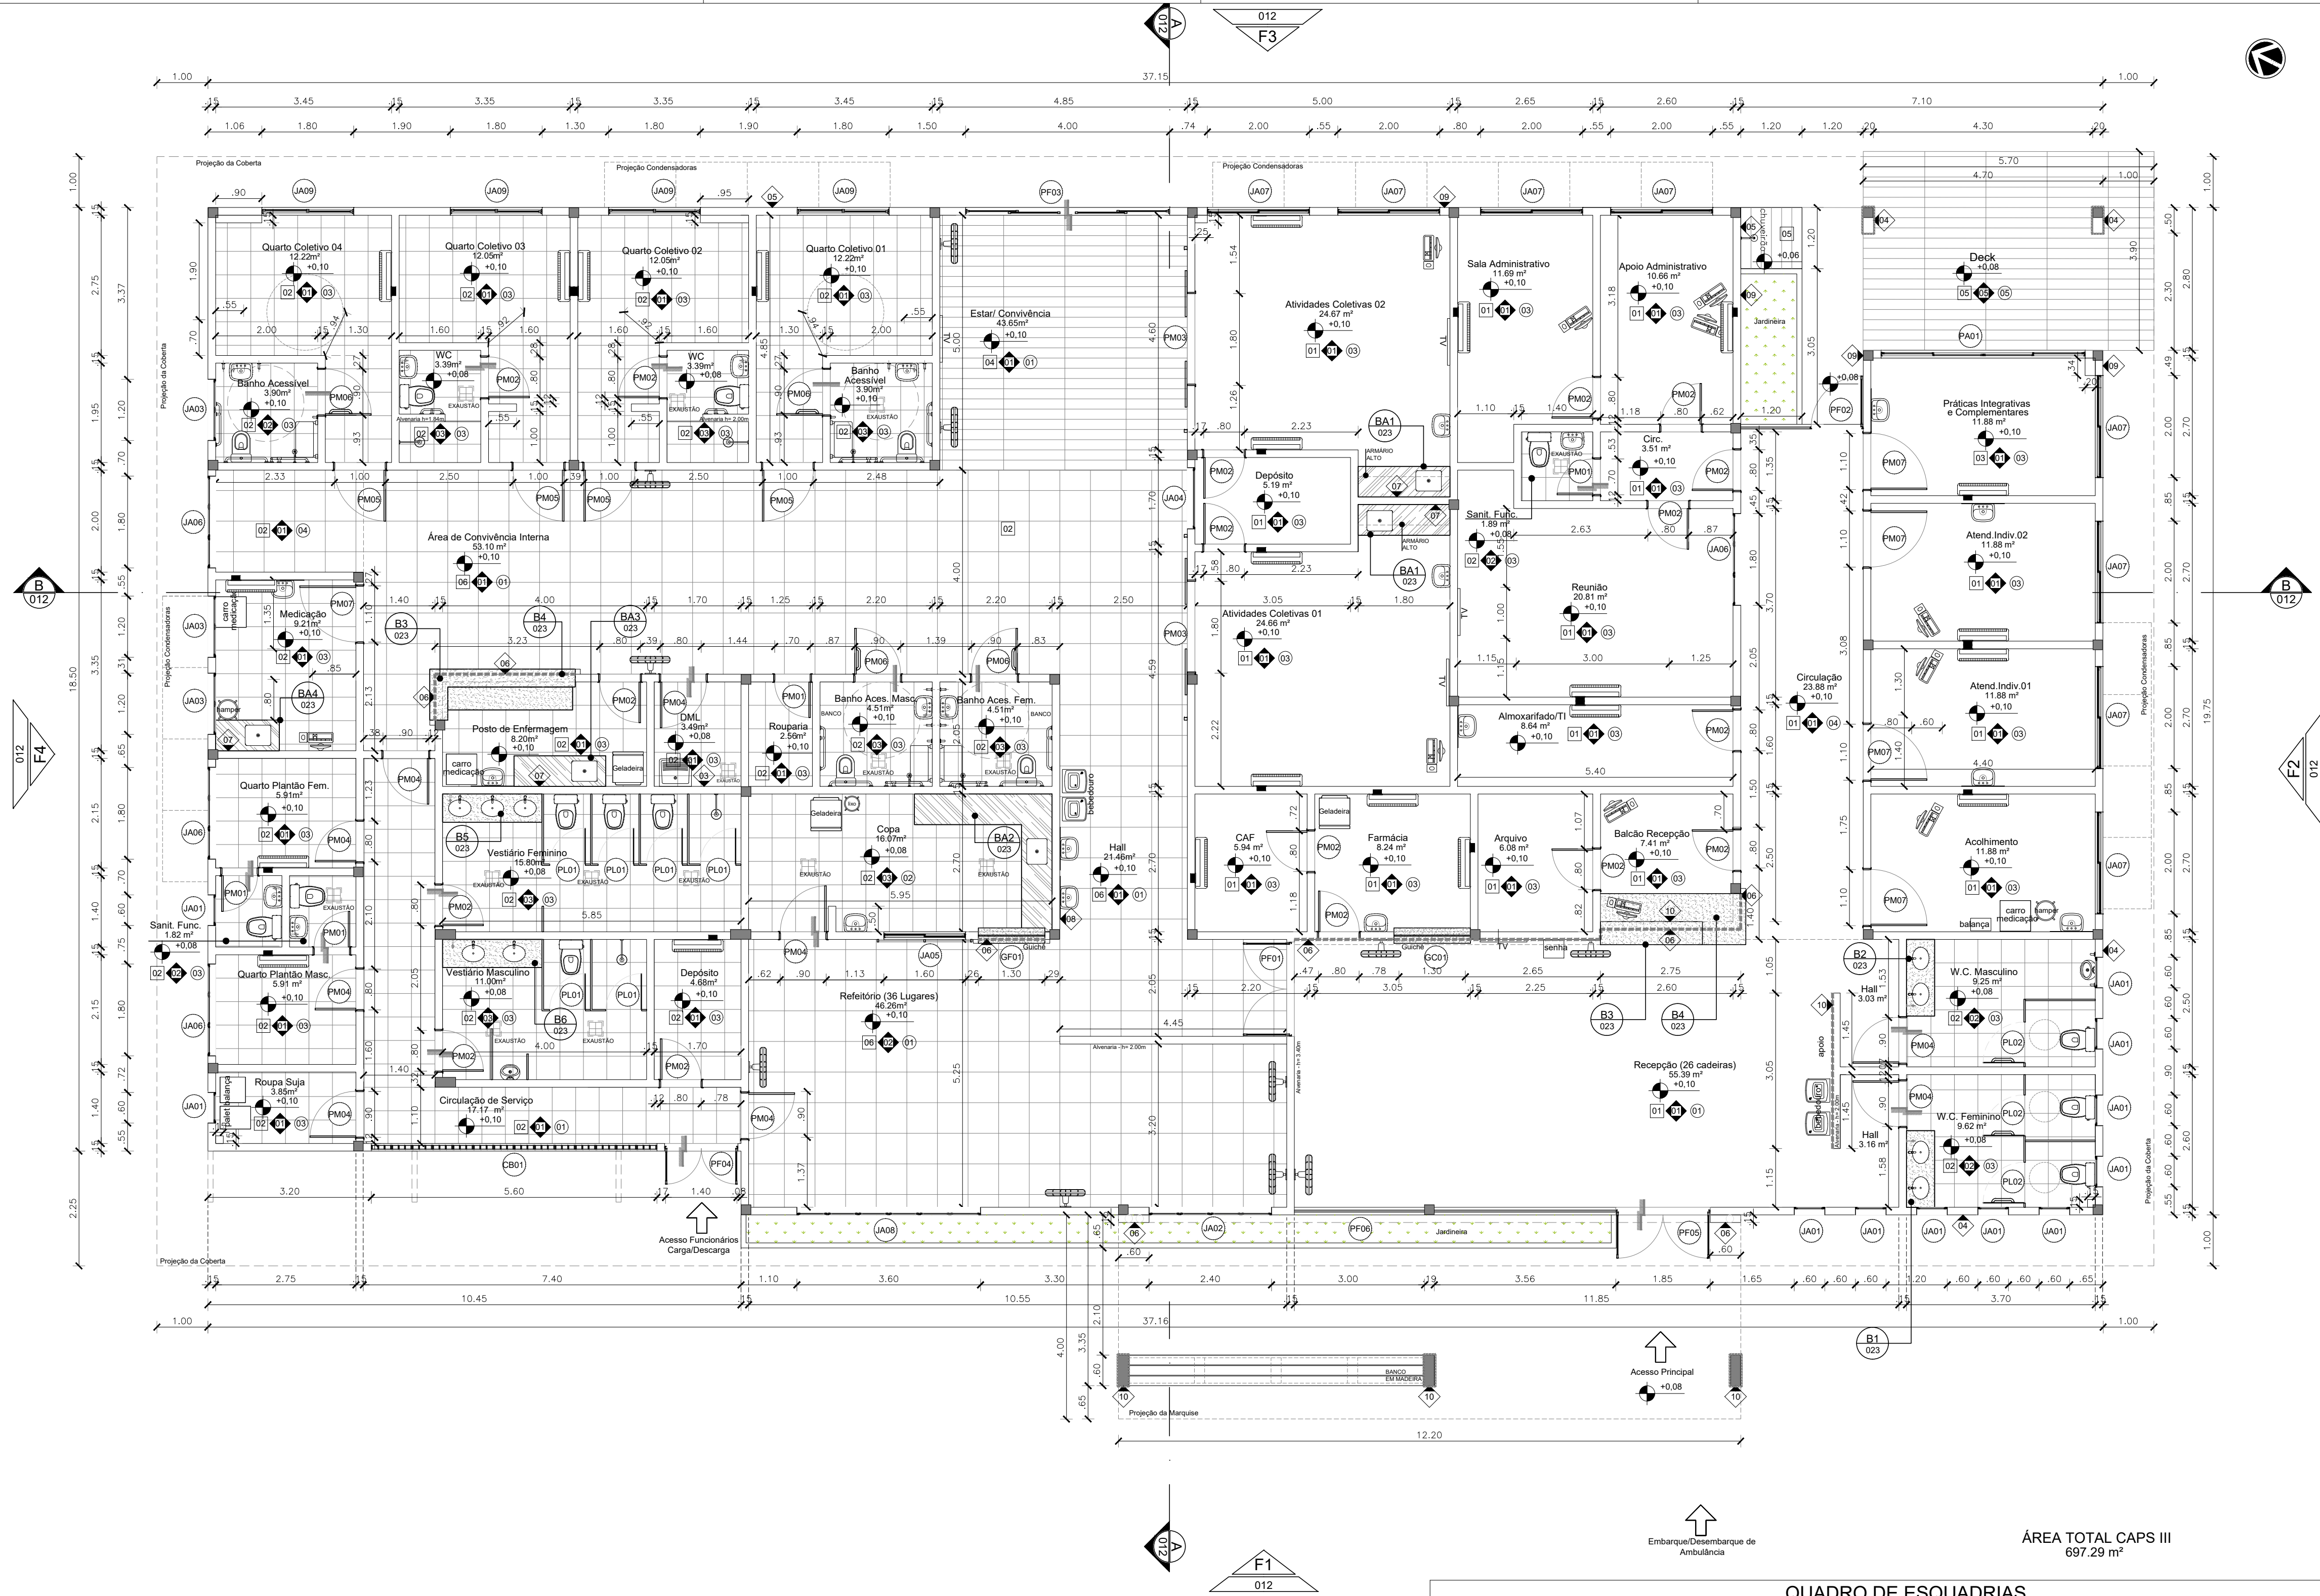

01 PLANTA BAIXA
ESCALA 1/75

QUADRO DE ESQUADRIAS									
NOM	QTDTE	L. ESQ	H. ESQ	PEIT	L. VÃO	H. VÃO	FLS	MOV	DESCRIÇÃO
CB01	1	5,60	2,40	-	5,60	2,40	-	FIXO	Combogó Neorex tipo quadrado 23V, medidas 39x39x7cm, peso 9,2kg, ou similar
CB02*	1	1,20	0,40	1,50	1,20	0,60	01	FIXO	Combogó Neorex tipo quadrado 23V, medidas 39x39x7cm, peso 9,2kg, ou similar
GD01	1	1,50	1,05	1,05	1,52	1,07	01	FIXO CORRER	Guiçê de vidro temperado laminado fixo incolor 6mm com perfis de alumínio natural e duas folhas de correr (h=25cm)
GF01	1	1,30	0,60	1,10	1,30	1,00	01	FIXO	Esquadria em barra chata de ferro, 3/8" x 1 1/2", com pintura em esmalte acetinado na cor branco
JA01	11	0,60	0,60	1,80	0,62	0,62	01	MAX	Janela em alumínio anodizado natural e vidro float incolor 4mm
JA02	1	2,40	0,60	1,80	2,45	0,65	04	MAX	Janela em alumínio anodizado natural e vidro float incolor 4mm
JA03	3	1,20	0,60	1,80	1,22	0,62	02	MAX	Janela em alumínio anodizado natural e vidro float incolor 4mm
JA04	1	1,20	0,60	1,80	1,22	0,62	02	FIXO	Janela em alumínio anodizado natural e vidro float incolor 4mm
JA05	1	1,80	0,60	1,80	1,82	0,62	03	CORRER	Janela em alumínio anodizado natural e vidro float incolor 4mm com tela anti-inseto
JA06	4	1,80	0,60	1,80	1,82	0,62	03	MAX	Janela em alumínio anodizado natural e vidro float incolor 4mm
JA07	8	2,00	0,80	1,50	2,02	0,82	02	CORRER	Janela em alumínio anodizado natural e vidro float incolor 4mm
JA08	1	3,60	0,80	1,80	3,62	0,82	06	MAX	Janela em alumínio anodizado natural e vidro float incolor 4mm
JA09	4	1,80	1,20	1,10	1,82	1,22	02	CORRER	Janela em alumínio anodizado natural com venezianas fixas
JA10*	3	1,00	0,60	1,50	1,22	0,62	01	FIXO	Tela de arame galvanizado ondulado fio 0,46 malha #16. Fixada estruturada em cantone tipo "L" de aço galvanizado, nas dimensões "X" X "X" 1/8" e perfil em "T" de alumínio anodizado natural, nas dimensões 3/2" X 1/8" (Padrão SESAB)
PA01	1	4,00	2,10	-	4,62	2,12	04	CORRER	Porta em alumínio anodizado natural e vidro float incolor 6mm
PF01	1	1,80	2,40	-	1,80	2,40	02	GIRO	Portão em barra chata de ferro, 3/8" x 1 1/2", com pintura esmalte na cor branca
PF02	1	2,40	2,40	-	2,40	2,40	02	FIXO GIRO	Portão em barra chata de ferro, 3/8" x 1 1/2", com pintura esmalte na cor branca
PF03	1	4,00	2,40	-	4,00	2,40	04	FIXO CORRER	Portão em barra chata de ferro, 3/8" x 1 1/2", com pintura em esmalte na cor branca
PF04	1	1,40	2,40	-	1,40	2,40	02	GIRO	Portão em barra chata de ferro, 3/8" x 1 1/2", com pintura esmalte na cor branca
PF05	1	5,40	2,50	-	5,40	2,50	05	GIRO FIXO	Portão em barra chata de ferro, 3/8" x 1 1/2", com pintura esmalte na cor branca
PF06	1	2,50	2,50	-	2,50	2,50	05	FIXO	Portão em barra chata de ferro, 3/8" x 1 1/2", com pintura esmalte na cor branca
PF07*	3	0,70	2,10	-	0,70	2,10	01	GIRO	Portão em barra chata de 3/8" x 1 1/2", com pintura esmalte na cor branca - Telado
PF08*	1	1,40	2,10	-	1,45	2,15	02	GIRO	Porta em tubo de aço e veneziana em chapa de aço e1 21mm com pintura em tinta PU cor chumbo
PL01	6	0,70	1,60	-	0,70	1,80	01	GIRO	Porta em compensado naval 20mm revestido com compensado melamínico com acabamento liso na cor branca
PL02	3	0,80	1,60	-	0,80	1,80	01	GIRO	Porta em compensado naval 20mm revestido com compensado melamínico com acabamento liso na cor branca com barra de apoio
PM01	4	0,70	2,10	-	0,75	2,15	01	GIRO	Porta tipo parana com miolo sarrafeado em madeira reflorestada e pintura esmalte sintético na cor bege
PM02	17	0,80	2,10	-	0,85	2,15	01	GIRO	Porta tipo parana com miolo sarrafeado em madeira reflorestada e pintura esmalte sintético na cor bege
PM03	2	1,80	2,10	-	1,85	2,15	02	CORRER	Porta tipo parana com miolo sarrafeado em madeira reflorestada e revestida com laminado melamínico na cor bege
PM04	9	0,80	2,10	-	0,95	2,15	01	GIRO	Porta tipo parana com miolo sarrafeado em madeira reflorestada e pintura esmalte sintético na cor bege
PM05	4	1,00	2,10	-	1,05	2,15	01	GIRO	Porta tipo parana com miolo sarrafeado em madeira reflorestada e pintura esmalte sintético na cor bege
PM06	4	0,90	2,10	-	0,95	2,15	01	GIRO	Porta tipo parana com miolo sarrafeado em madeira reflorestada e pintura esmalte sintético na cor bege
PM07	5	1,10	2,10	-	1,15	2,15	01	GIRO	Porta tipo parana com miolo sarrafeado em madeira reflorestada e pintura esmalte sintético na cor bege com barra de apoio
VZ01*	2	1,00	0,50	2,20/0,30	1,00	0,50	01	FIXO	Veneziana industrial tipo comoveite ou similar

*Esquadria localizada nos Anexos: Abrigo de Resíduos, Depósito Externo e Subestação.

ARCHITECTUS

R. Canuto de Aguiar, n.1401
Fortaleza/CE - Tel:(85)3456-5000
projetos@architectus.com.br

MHA

Alameda Araguaia, n.2104, 2º andar
Barueri/SP - Tel:(11)2078-9000
comunicacao@mha.com.br

LEGENDA:

LEGENDAS DE REVESTIMENTOS

☐	PISO
01	PISO INDUSTRIAL, TIPO GRANILITE DE ALTA RESISTÊNCIA POLIDO COM ACABAMENTO EM RESINA ACRILICA (3 DEMÃOS) COM FLETE DE PVC NAS JUNTAS DE DILATAÇÃO NA MODULAÇÃO 1.20X1.20 m - COR CIMENTO NATURAL, COM RESAPÉ h=10cm EM GRANITO CINZA ANDORRINA, COM EXCEÇÃO DOS AMBIENTES ONDE A PAREDE É REVESTIDA DE CERÂMICA, TIPO INCENOR LINHA TÉCNICA PS131050 OU SIMILAR
02	REVESTIMENTO CERÂMICO BRANCO PARA PISO COM PLACAS TIPO GRÊS DE DIMENSÕES 40X40 cm, PE-6, COM RODAPÉ h=10cm EM GRANITO CINZA ANDORRINA
03	PISO VINÍLICO 30X30cm, #=3,2 mm, TIPO TARKETT PAVIFLEX PEARL BEGE OU SIMILAR
04	PORCELANATO PORTOBELLO ARAUCÁRIA CLARA EXT. RETIFICADO, 20x120 cm, OU SIMILAR, COM RODAPÉ h=10 EM GRANITO CINZA ANDORRINA
05	PORCELANATO PORTOBELLO ARAUCÁRIA CLARA EXT. RETIFICADO, 20x120 cm, OU SIMILAR
06	REVESTIMENTO CERÂMICO INFINITA BRANCO PE-6 TIPO PORTOBELLO, DIMENSÕES 60X60CM OU SIMILAR

PAREDE E FACHADA

01	PINTURA ACRILICA SEMBRILHO, LAVÁVEL NA COR BEGE SAARA TIPO SUVINIL OU SIMILAR, SOBRE MASSA ACRILICA
02	REVESTIMENTO CERÂMICO BRANCO, TIPO GRÊS, 40x40 cm, TIPO INCENOR LINHA TÉCNICA P31080 OU SIMILAR, APLICADO ATÉ H=1,80m, ACIMA APLICAR PINTURA ACRILICA SEMBRILHO, LAVÁVEL NA COR BRANCO TIPO SHERWIN-WILLIAMS METALATEX ECO ACRILICO OU SIMILAR, SOBRE MASSA ACRILICA
03	REVESTIMENTO CERÂMICO BRANCO, TIPO GRÊS, 40x40 cm, TIPO INCENOR LINHA TÉCNICA P31080 OU SIMILAR, APLICADO ATÉ H=1,80m, ACIMA APLICAR PINTURA ACRILICA SEMBRILHO, LAVÁVEL NA COR BRANCO TIPO SHERWIN-WILLIAMS METALATEX ECO ACRILICO OU SIMILAR, SOBRE MASSA ACRILICA
04	PASTILHA CERÂMICA ARO URBANO COPPER MATTE TIPO PORTOBELLO, DIMENSÕES 9,5x9,5cm, OU SIMILAR
05	TEXTURA ACRILICA COR SAARA, TIPO SUVINIL OU SIMILAR
06	PORCELANATO PORTOBELLO LHEUS CANELA EXTRA RETIFICADO, 15X90cm, OU SIMILAR
07	REVESTIMENTO CERÂMICO BRANCO, TIPO GRÊS, 40x40 cm, TIPO INCENOR LINHA TÉCNICA P31080 OU SIMILAR, APLICADO EM UMA FAIXA ACIMA DA BANCADA
08	REVESTIMENTO CERÂMICO INFINITA BRANCO PE-6 TIPO PORTOBELLO, DIMENSÕES 60X60CM OU SIMILAR
09	PASTILHA ACRILICA VERDE TRIUNFA ECOLÓGICA, TIPO CORAL OU EQUIVALENTE TÉCNICO
10	PASTILHA CERÂMICA ARO URBANO ARGILA MATTE TIPO PORTOBELLO, DIMENSÕES 9,5x9,5cm, OU SIMILAR

TETO

01	FORRO EM LAMBRIS DE PVC AMADERADO, #=9mm, ACOMPANHANDO A INCLINAÇÃO DA COBERTA
02	FORRO DE GESSO ACARTONADO, ESTRUTURA EM AÇO GALVANIZADO 12,5mm
03	LÁJE REBOCADA E EMASSADA C/ ACABAMENTO EM TINTA LÁTEX BRANCO FOSCO À BASE DE RESINA VINIL ACRILICA, TIPO SHERWIN-WILLIAMS AQUACRYL OU SIMILAR
04	FORRO EM LAMBRIS DE PVC AMADERADO, #=9mm, h=4m A PARTIR DO PISO ACABADO
05	TELHADO COLONIAL APARANTE

LEGENDA DE BANCADAS

	BANCADA EM GRANITO CINZA POLIDO (VER DET. BANCADAS)
	BANCADA EM AÇO INOX (VER DET. BANCADAS)

SIGLAS E ABREVIATURAS

DAUX	- DETALHE CONSTRUTIVO DE ARQUITETURA
DUXX	- DETALHE CONSTRUTIVO DE URBANISMO
DDX	- DETALHE ESPECÍFICO DO DESENHO
ESCKX	- DETALHE ESCADA
RDX	- DETALHE RAMPA
GDXX	- DETALHE GUARDA-CORPO
REFERÊNCIA DO DETALHE:	
01	Todas as medidas devem ser confirmadas no local
02	As dimensões estão cotadas nos cantos das alvenarias
NÚMERO DA PRANCHA:	
000	

NOTAS

01	Todas as medidas devem ser confirmadas no local
02	As dimensões estão cotadas nos cantos das alvenarias

ISS-P

SUP.

COD.

ATMDE

INSCRIÇÃO

F/I

FIRMA: ARCHITECTUS S/S EPP

LOCAL: RUA CANUTO DE AGUIAR, 1401C - MERULES

CEP: 60.160-120 FORTALEZA - CE

ISS-C

Proprietário:

Construção:

Mariana Furlani Landini

Mariana Furlani Landini

CEB: AC182-3

CREA/CAU

CREA/CAU

APROVO BOMBEIROS

APROVO PREFEITURA

00

Emissão inicial

07/05/2020

Mariana F.

Mariana F.

Revisão nº

Descrição

Data

Projeta

Aprovação

BAHIA

GOVERNO DO ESTADO

SECRETARIA DE SAÚDE DO ESTADO DA BAHIA-SESAB

PROSUS

Programa de fortalecimento do SUS na Região Metropolitana de Salvador

Unidade/Orgão:

Centro de Atenção Psicossocial / SESAB

Proprietário:

SEC. DE SAÚDE DO ESTADO DA BAHIA

Endereço:

RUA FLOR DE MANDACARU

Município:

SALVADOR

Bairro:

CANABRAVA

Nome do projeto:

PROJETO EXECUTIVO ARQUITETURA - CAPS III

Escala:

INDICADA

Título da folha:

PLANTA BAIXA

Data:

ABR/2020

Folha:

ARQ 009 027

Responsável técnico:

MARIANA FURLANI

CAU: A18583-3

Coord. elab. de projetos:

MARIA TEREZA DE CARVALHO BRAGA

CAU: A18583-3

Topógrafo:

-

Desenho:

-

Arquivo:

029_PE_ARQ_008_CAPS III_LIMA_R00.dwg