


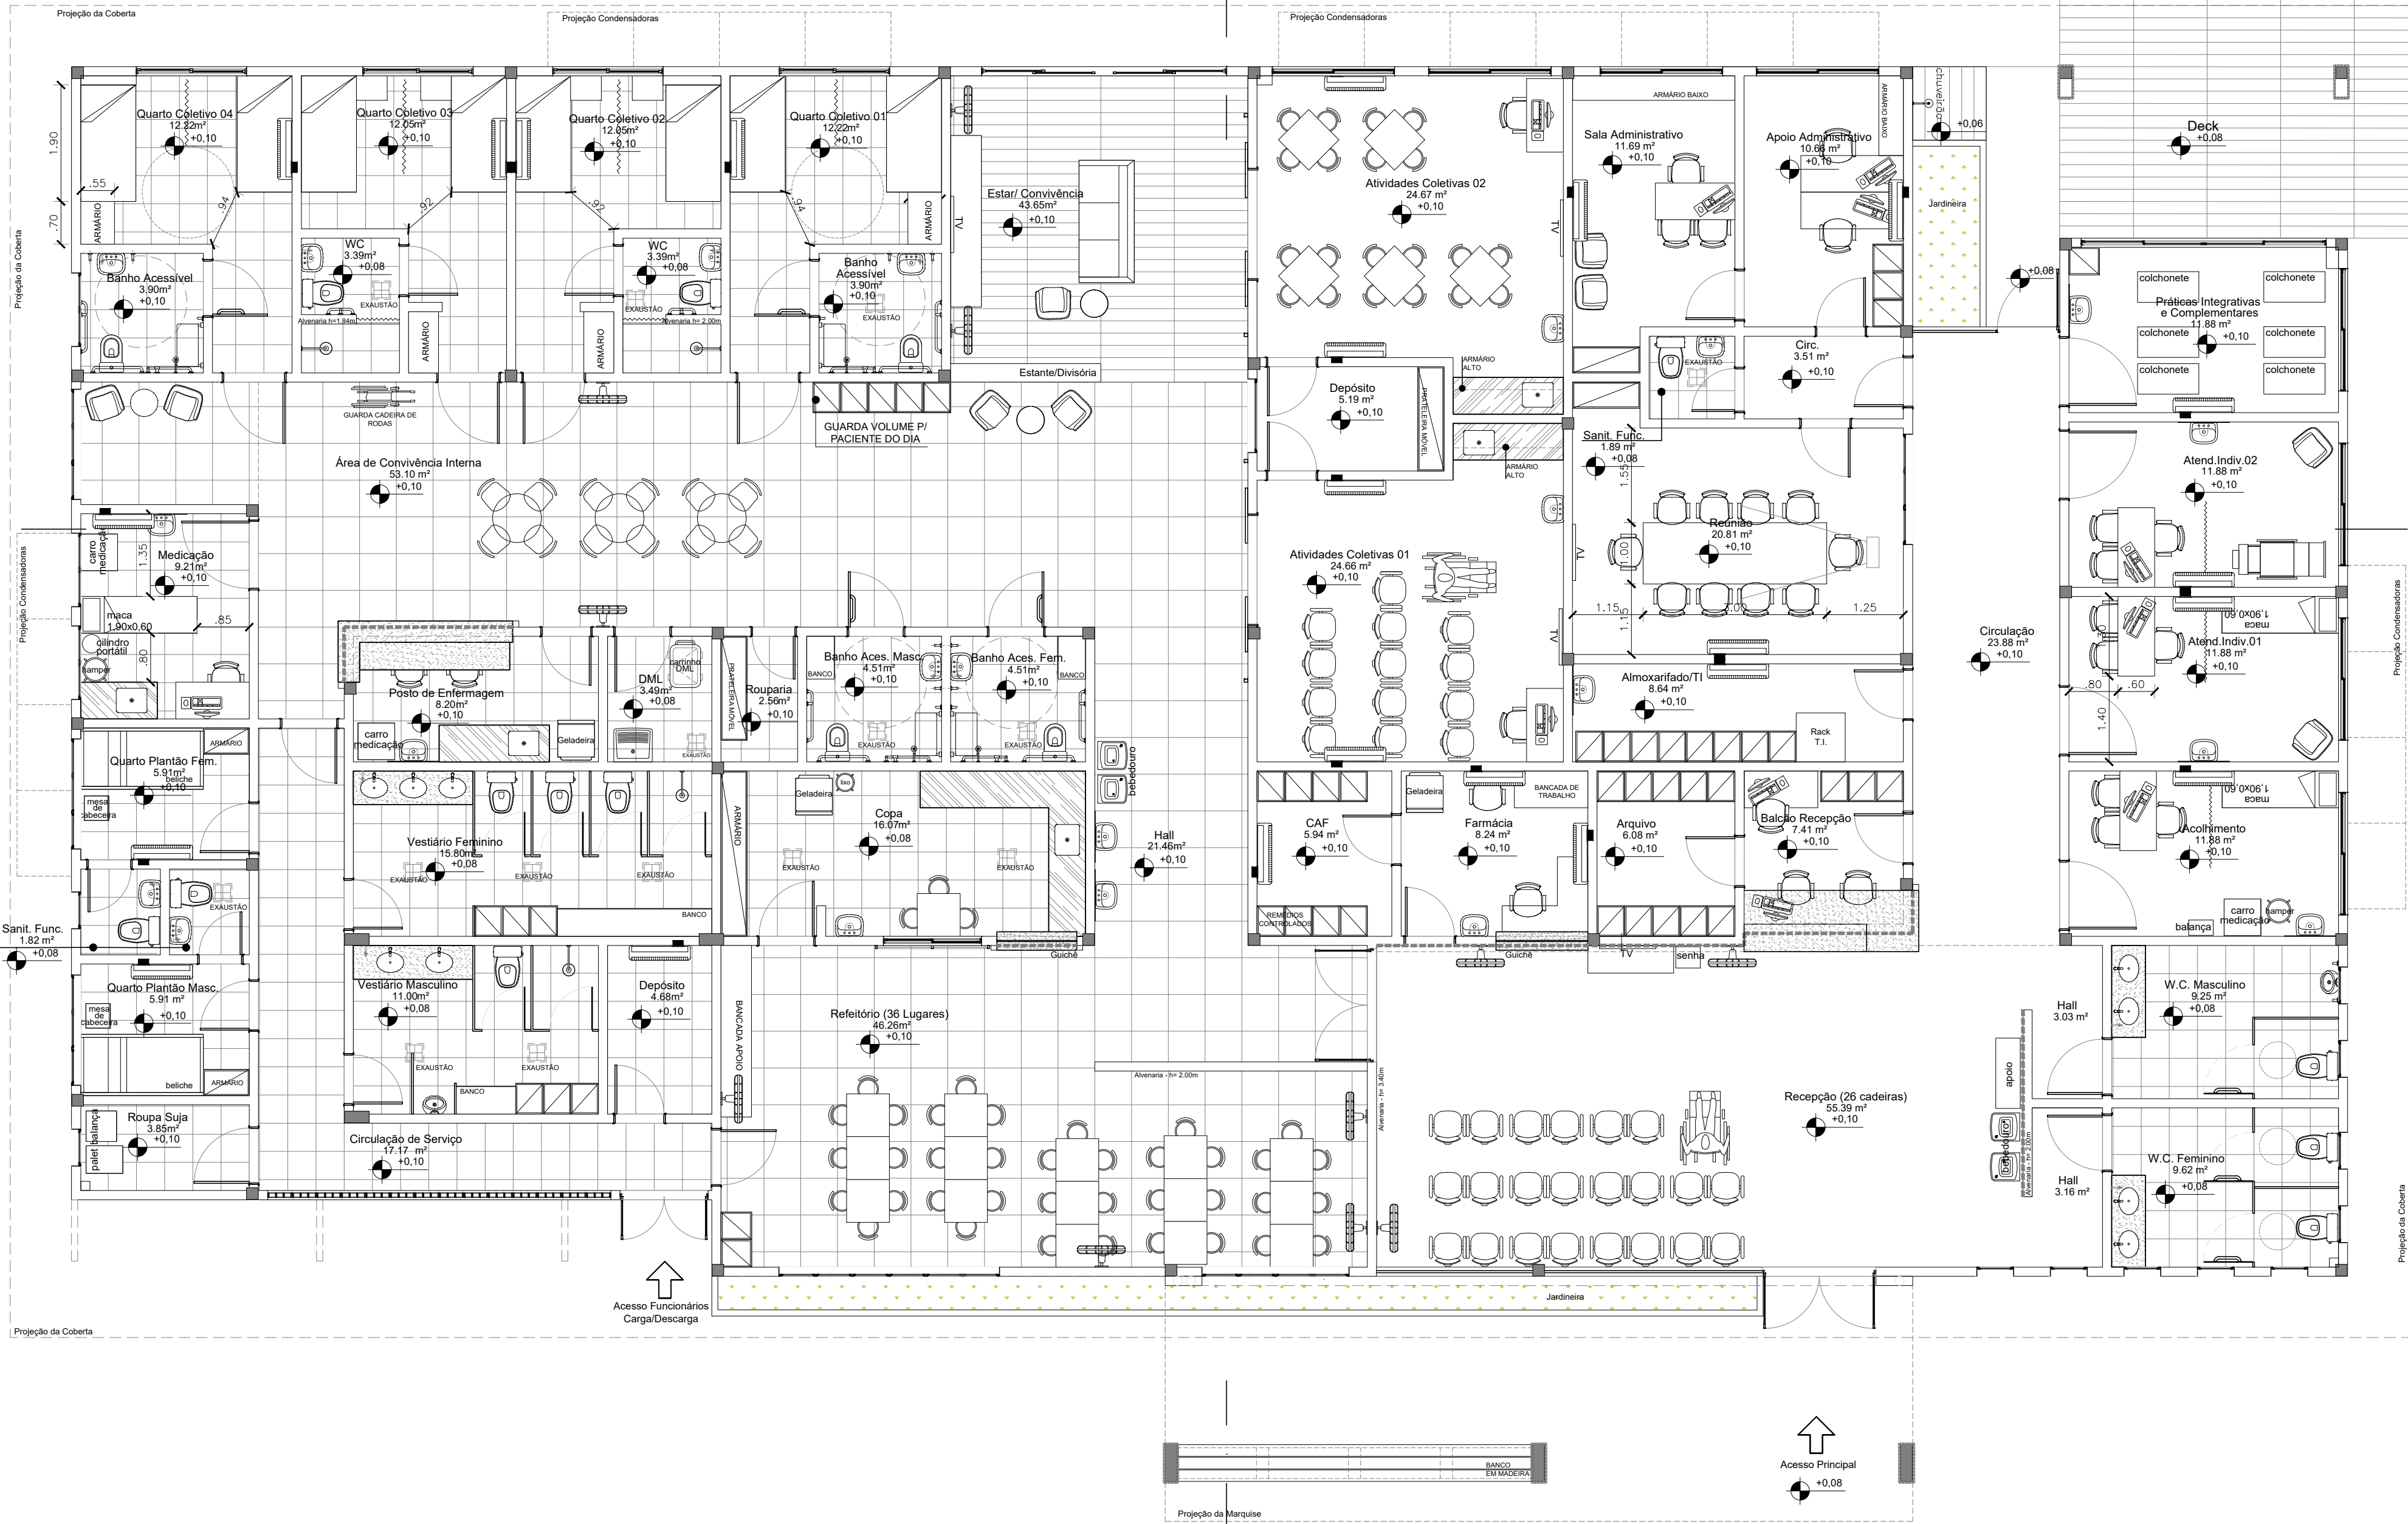

01 PLANTA BAIXA - LAYOUT

ESCALA 1/75

ARCHITECTUS
R. Canuto de Aguiar, n.1401
Fortaleza/CE - Tel: (85) 3456-5000
projetos@architectus.com.br

MHA
Alameda Araguaia, n.2104, 2º andar
Barueri/SP - Tel: (11) 2078-9000
comunicacao@mha.com.br

LEGENDAS DE REVESTIMENTOS	
☐	PISO
01	PISO INDUSTRIAL, TIPO GRANILITE DE ALTA RESISTÊNCIA POLIDO COM ACABAMENTO EM RESINA ACRÍLICA (3 DEMÃOS) COM FILETE DE PVC NAS JUNTAS DE DILATAÇÃO NA MODULAÇÃO 120X120 cm - COR CIMENTO NATURAL, COM RODAPÊ h=10cm EM GRANITO ANDORINHA
02	REVESTIMENTO CERÂMICO BRANCO PARA PISO COM PLACAS TIPO GRÊS DE DIMENSÕES 40X40 cm, PEI-6, COM RODAPÊ h=10cm EM GRANITO CINZA ANDORINHA, COM EXCEÇÃO DOS AMBIENTES ONDE A PAREDE É REVESTIDA DE CERÂMICA, TIPO INCENOR LINHA TÉCNICA PS1050 OU SIMILAR
03	PISO VINÍLICO 30X30cm, #=3,2 mm, TIPO TARKETT PAVIFLEX PEARL BEGE OU SIMILAR
04	PORCELANATO PORTOBELLO ARAUCÁRIA CLARA EXT. RETIFICADO, 20X120 cm, OU SIMILAR, COM RODAPÊ h=10 EM GRANITO CINZA ANDORINHA
05	PORCELANATO PORTOBELLO ARAUCÁRIA CLARA EXT. RETIFICADO, 20X120 cm, OU SIMILAR
06	REVESTIMENTO CERÂMICO INFINITA BRANCO PEI-6 TIPO PORTOBELLO, DIMENSÕES 60X60CM OU SIMILAR
PAREDE e FACHADA	
01	PINTURA ACRÍLICA SEMBRILHO, LAVÁVEL NA COR BEGE SAARA TIPO SUVINIL OU SIMILAR, SOBRE MASSA ACRÍLICA
02	REVESTIMENTO CERÂMICO BRANCO, TIPO GRÊS, 40X40 cm, TIPO INCENOR LINHA TÉCNICA P31080 OU SIMILAR, APLICADO ATÉ H=1.80m, ACIMA APLICAR PINTURA ACRÍLICA SEMBRILHO, LAVÁVEL NA COR BRANCO TIPO SHERWIN-WILLIAMS METALTEX ECO ACRÍLICO OU SIMILAR, SOBRE MASSA ACRÍLICA
03	REVESTIMENTO CERÂMICO BRANCO, TIPO GRÊS, 40X40 cm, TIPO INCENOR LINHA TÉCNICA P31080 OU SIMILAR, APLICADO ATÉ H=1.80m, ACIMA APLICAR PINTURA ACRÍLICA SEMBRILHO, LAVÁVEL NA COR BRANCO TIPO SHERWIN-WILLIAMS METALTEX ECO ACRÍLICO OU SIMILAR, SOBRE MASSA ACRÍLICA
04	PASTILHA CERÂMICA ARO URBANO COPPER MATTE TIPO PORTOBELLO, DIMENSÕES 9,5X9,5cm, OU SIMILAR
05	TEXTURA ACRÍLICA COR SAARA, TIPO SUVINIL OU SIMILAR
06	PORCELANATO PORTOBELLO LILHES CANELA EXTRA RETIFICADO, 15X90cm, OU SIMILAR
07	REVESTIMENTO CERÂMICO BRANCO, TIPO GRÊS, 40X40 cm, TIPO INCENOR LINHA TÉCNICA P31080 OU SIMILAR, APLICADO EM UMA FAIXA ACIMA DA BANCADA
08	REVESTIMENTO CERÂMICO INFINITA BRANCO PEI-6 TIPO PORTOBELLO, DIMENSÕES 60X60CM OU SIMILAR
09	PASTILHA ACRÍLICA VERDE TRIUNFA ECOLÓGICA, TIPO CORAL OU EQUIVALENTE TÉCNICO
10	PASTILHA CERÂMICA ARO URBANO ARGILA MATTE TIPO PORTOBELLO, DIMENSÕES 9,5X9,5cm OU SIMILAR
TETO	
01	FORRO EM LAMBRIS DE PVC AMADERADO, #=9mm, ACOMPANHANDO A INCLINAÇÃO DA COBERTA
02	FORRO DE GESSO ACARTONADO, ESTRUTURA EM AÇO GALVANIZADO 12,5mm
03	LAJE REBOCADA E EMASSADA C/ ACABAMENTO EM TINTA LÁTEX BRANCO FOSCO À BASE DE RESINA VINIL ACRÍLICA, TIPO SHERWIN-WILLIAMS AQUACRYL OU SIMILAR
04	FORRO EM LAMBRIS DE PVC AMADERADO, #=9mm, h=4m A PARTIR DO PISO ACABADO
05	TELHADO COLONIAL APARENTE
LEGENDA DE BANCADAS	
	BANCADA EM GRANITO CINZA POLIDO (VER DET. BANCADAS)
	BANCADA EM AÇO INOX (VER DET. BANCADAS)
SIGLAS E ABREVIATURAS	
DXXK	- DETALHE CONSTRUTIVO DE ARQUITETURA
DUXK	- DETALHE CONSTRUTIVO DE URBANISMO
DXX	- DETALHE ESPECÍFICO DO DESENHO
ESCKX	- DETALHE ESCADA
RXX	- DETALHE RAMPA
GCXX	- DETALHE GUARDA-CORPO
NOTAS	
01	Todas as medidas devem ser confirmadas no local
02	As dimensões estão cotadas nos cantos das alvenarias
REFERÊNCIA DO DETALHE	
NÚMERO DA PRANCHA	

SUP.	COD.	ATMDE	INSCRIÇÃO	F/I
FIRMA: ARCHITECTUS S/S EPP LOCAL: RUA CANUTO DE AGUIAR, 1401C - MERCELES CEP: 60.160-120 FORTALEZA - CE				
ISS-P				
ISS-C				
Proprietário:				
Construção:				
CREA/CAU				
APROVO BOMBEIROS				
APROVO PREFEITURA				

00		Emissão inicial	07/05/2020	Mariana F.	Mariana F.
Revisão nº		Descrição	Data	Projelista	Aprovação

BAHIA GOVERNO DO ESTADO SECRETARIA DE SAÚDE DO ESTADO DA BAHIA-SESAB		PROSUS Programa de fortalecimento do SUS na Região Metropolitana de Salvador	
Unidade/Orgão: CENTRO DE ATENÇÃO PSICOSSOCIAL /SESAB		Proprietário: SEC. DE SAÚDE DO ESTADO DA BAHIA	
Endereço: RUA FLOR DE MANDACARU		Município: SALVADOR	Barrio: CANABRAVA
Nome do projeto: PROJETO EXECUTIVO ARQUITETURA - CAPS III		Escala: INDICADA	
Título da folha: PLANTA BAIXA - LAYOUT		Data: DEZ/2018	Folha: ARQ 009 027
Responsável técnico: MARIANA FURLANI CAU: A28182-3		Coord. elab. de projetos: MARIA TEREZA DE CARVALHO BRAGA CAU: A15553-2	
Arquivo: 029_PE_ARQ_009_CAPS III_LIMA_R00.dwg		Topógrafo: CONCEIÇÃO	