




(PRANCHA A1 - 841 X 594mm)

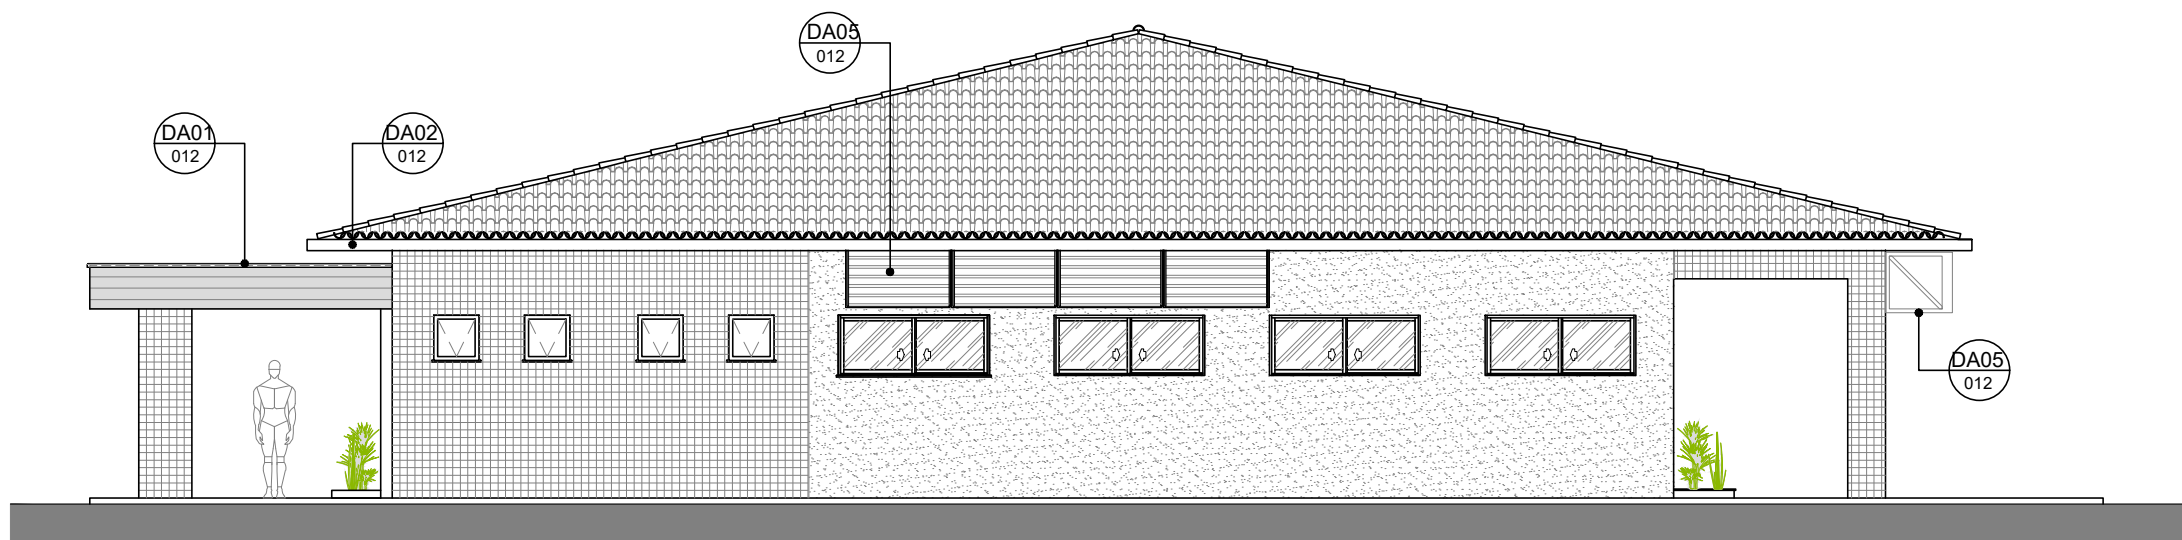


01 FACHADA - F2
ESCALA 1/100

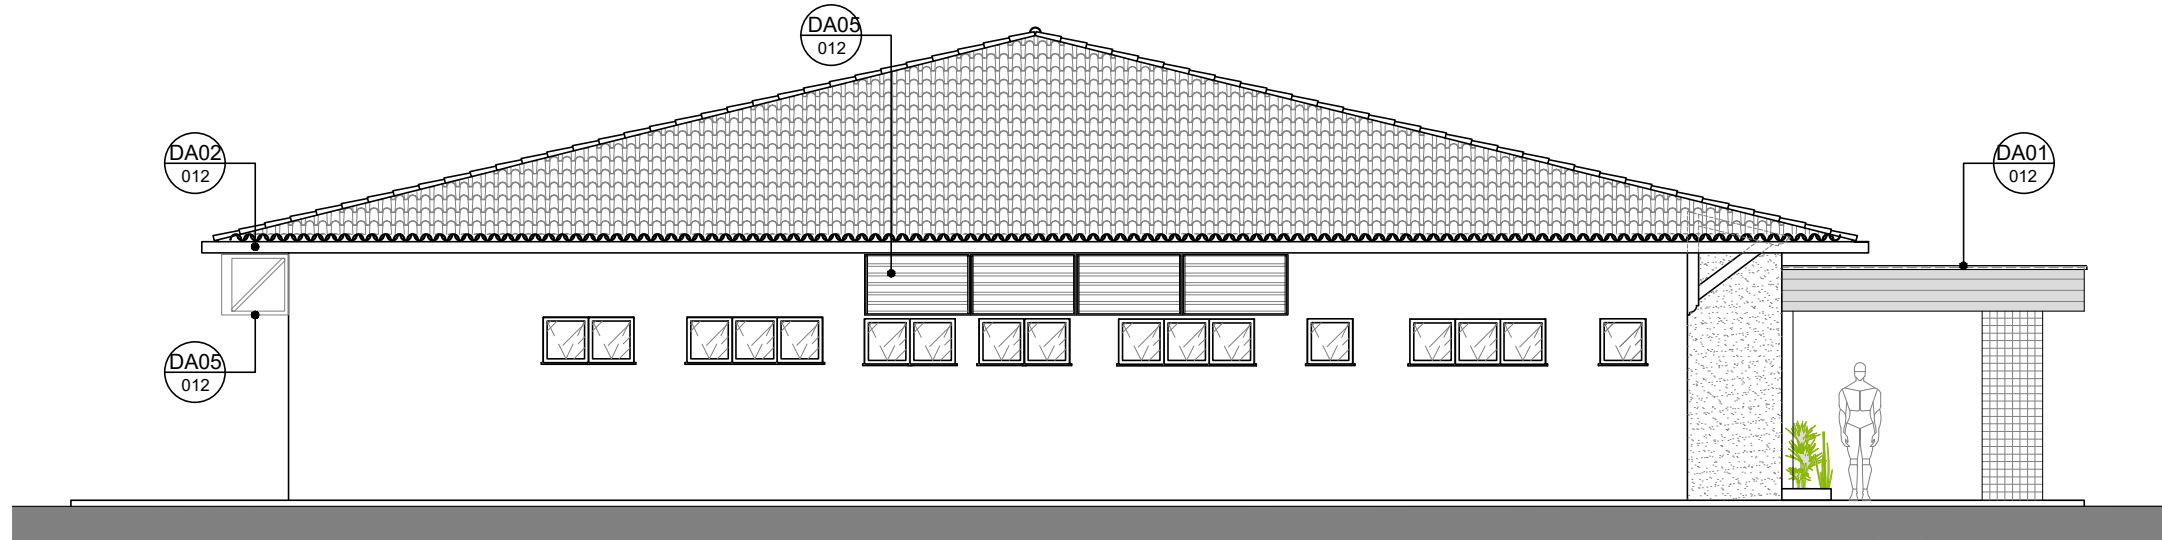


02 FACHADA - F4
ESCALA 1/100

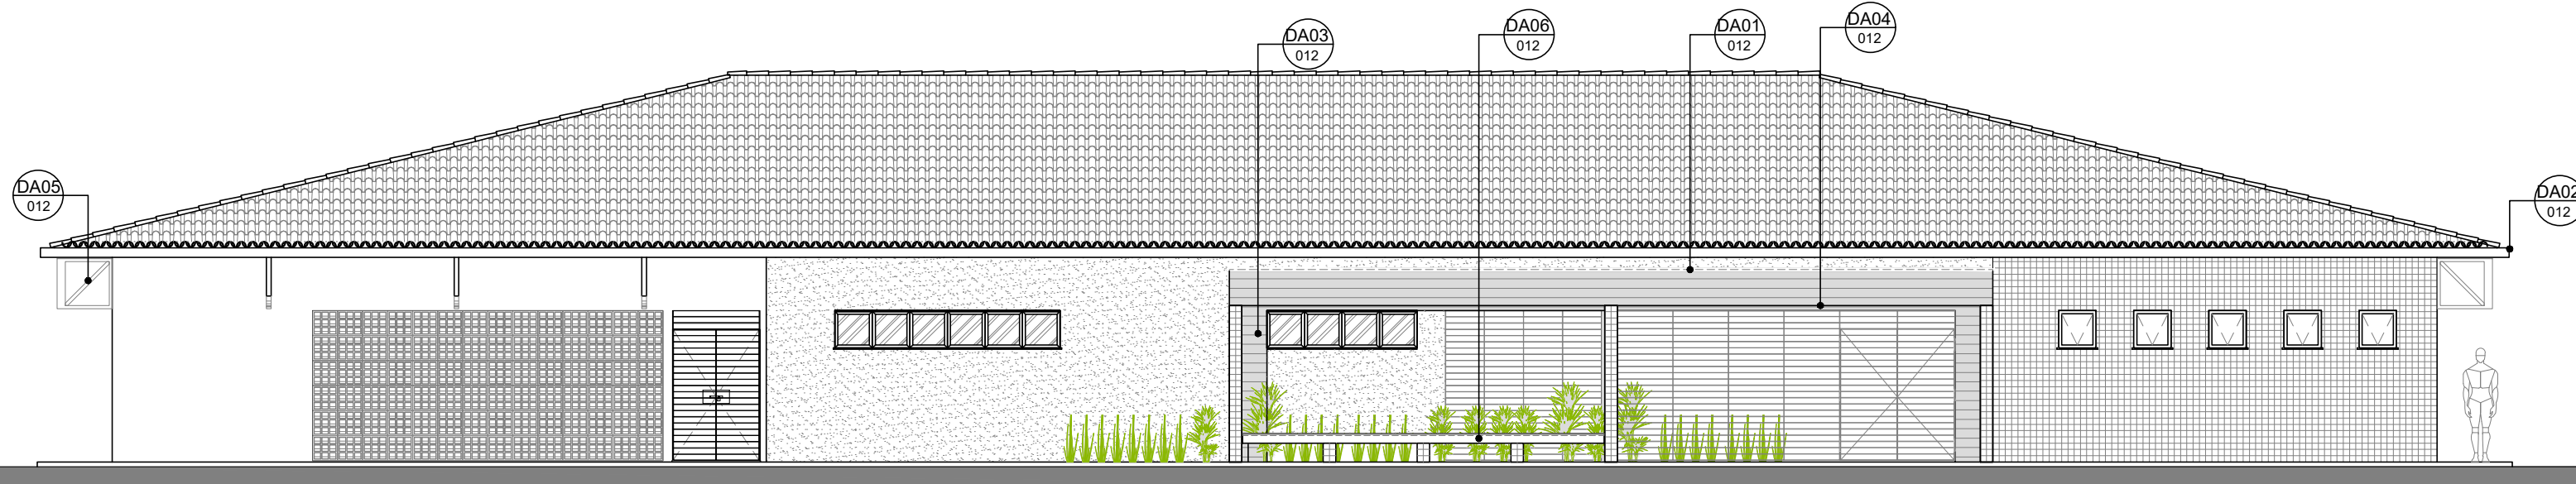


03 FACHADA - F1
ESCALA 1/100

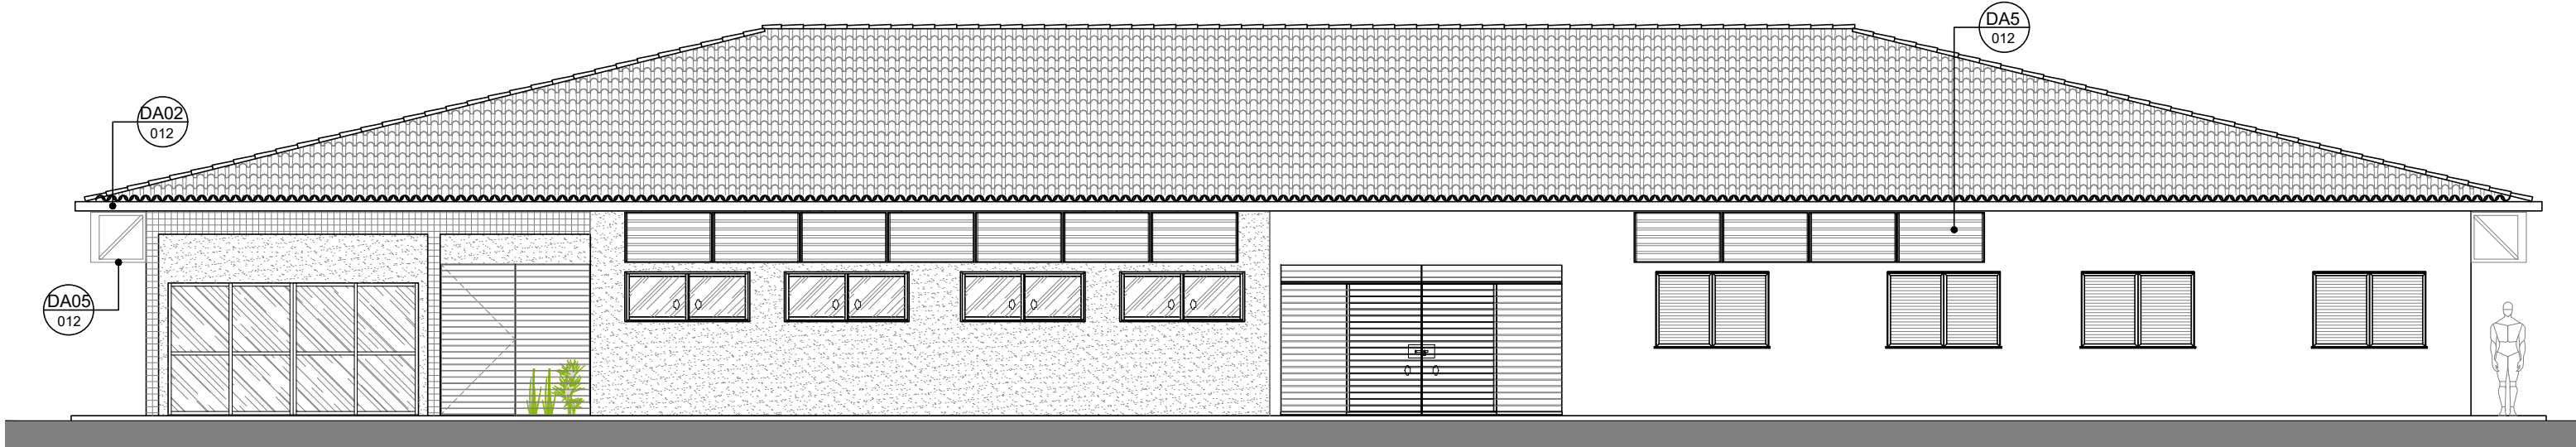


04 FACHADA - F3
ESCALA 1/100

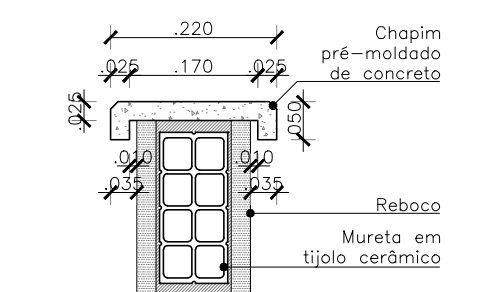


05 DA01 - DET. CHAPIM
ESCALA 1/10

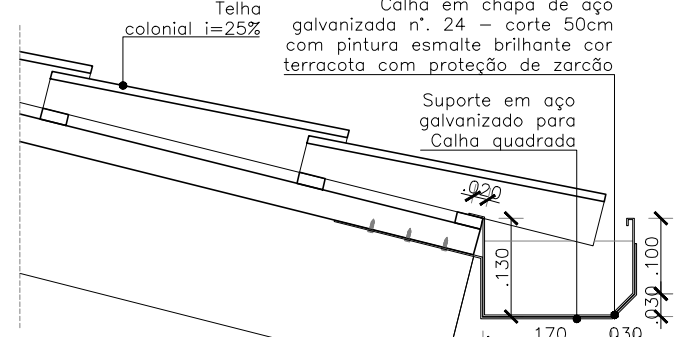


06 DA02 - DETALHE CALHA
ESCALA 1/10

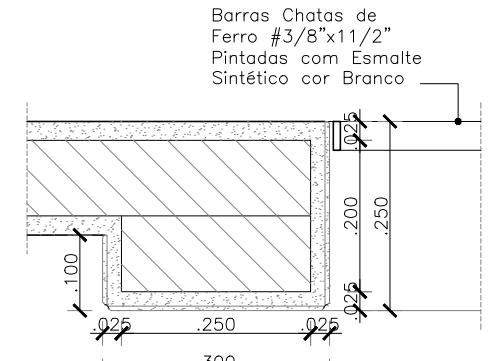


07 MOLDURA ENTRADA
DA03 - DET. LATERAL
ESCALA 1/10

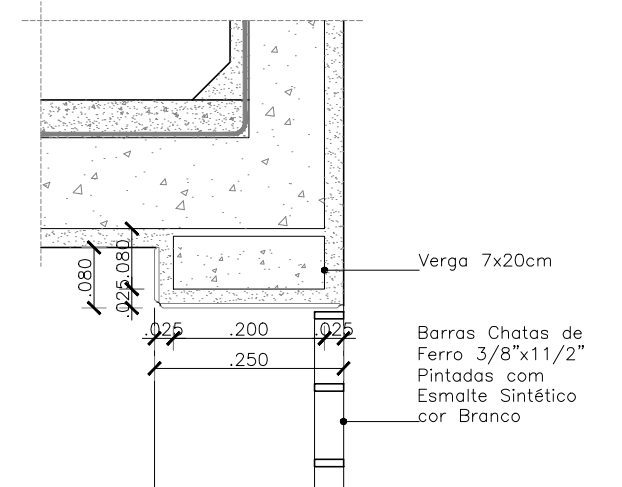


08 MOLDURA ENTRADA
DA04 - DET. VERGA
ESCALA 1/10

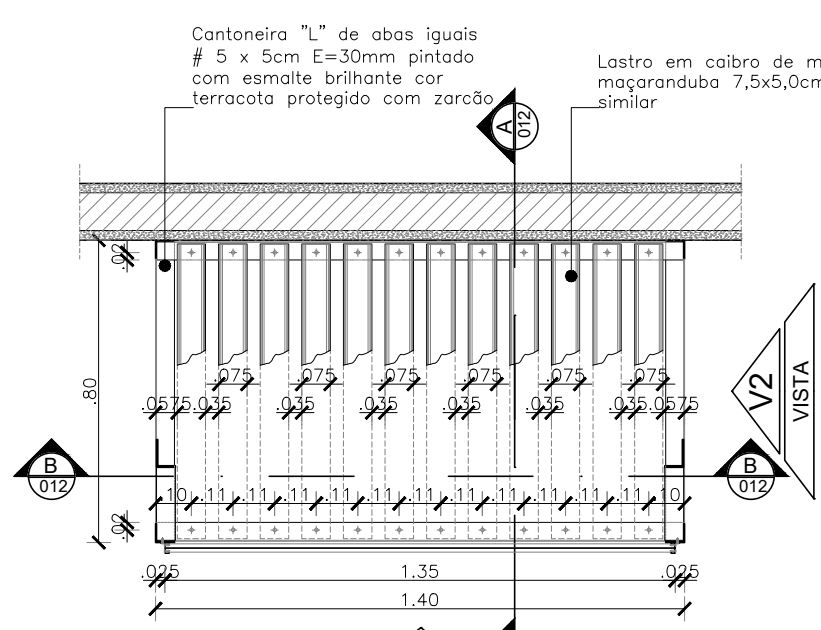


09 ESTRUTURA CONDENSADORES
DA05 - PLANTA BAIXA
ESCALA 1/20

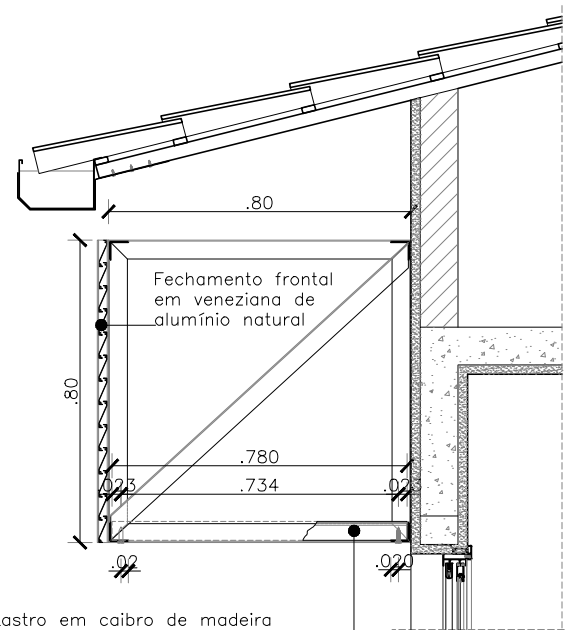


10 ESTRUTURA CONDENSADORES
CORTE A-A
ESCALA 1/20

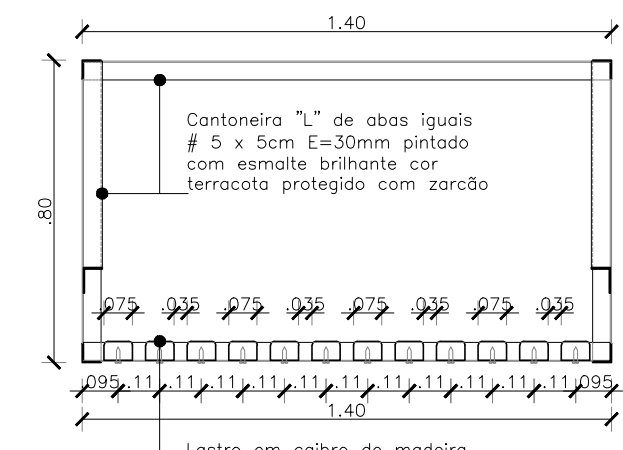


11 ESTRUTURA CONDENSADORES
CORTE B-B
ESCALA 1/20

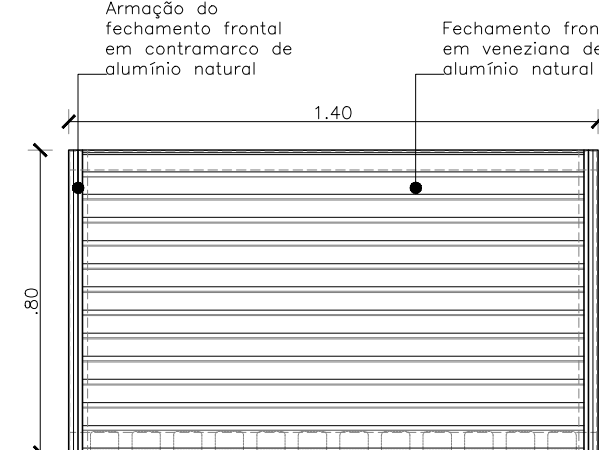


12 ESTRUTURA CONDENSADORES
VISTA V1
ESCALA 1/20

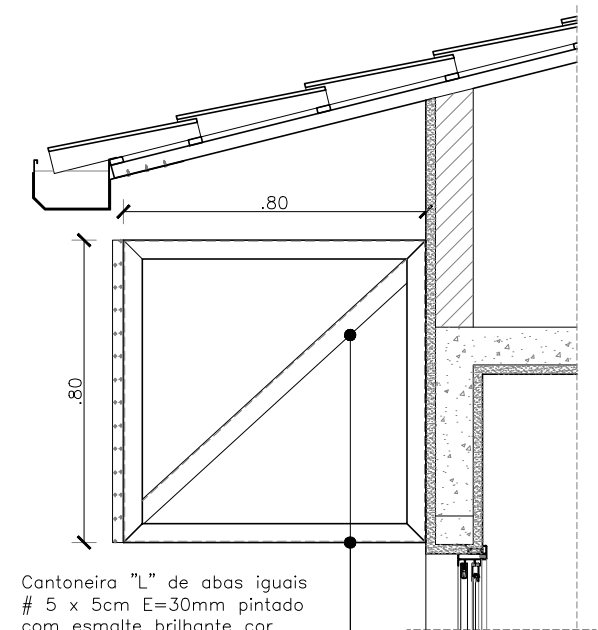

13 ESTRUTURA CONDENSADORES
VISTA V2
ESCALA 1/20

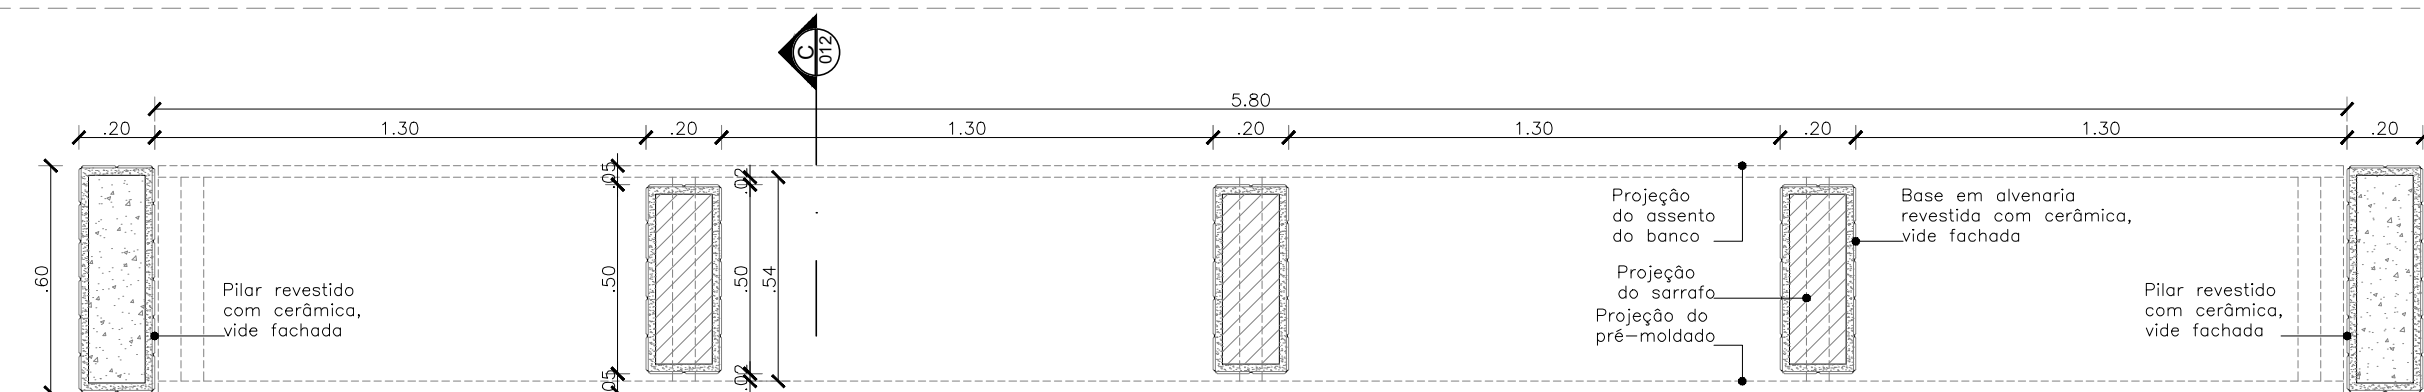


14 BANCO ACESSO PRINCIPAL
DA06 - PLANTA DA BASE DO BANCO
ESCALA 1/20

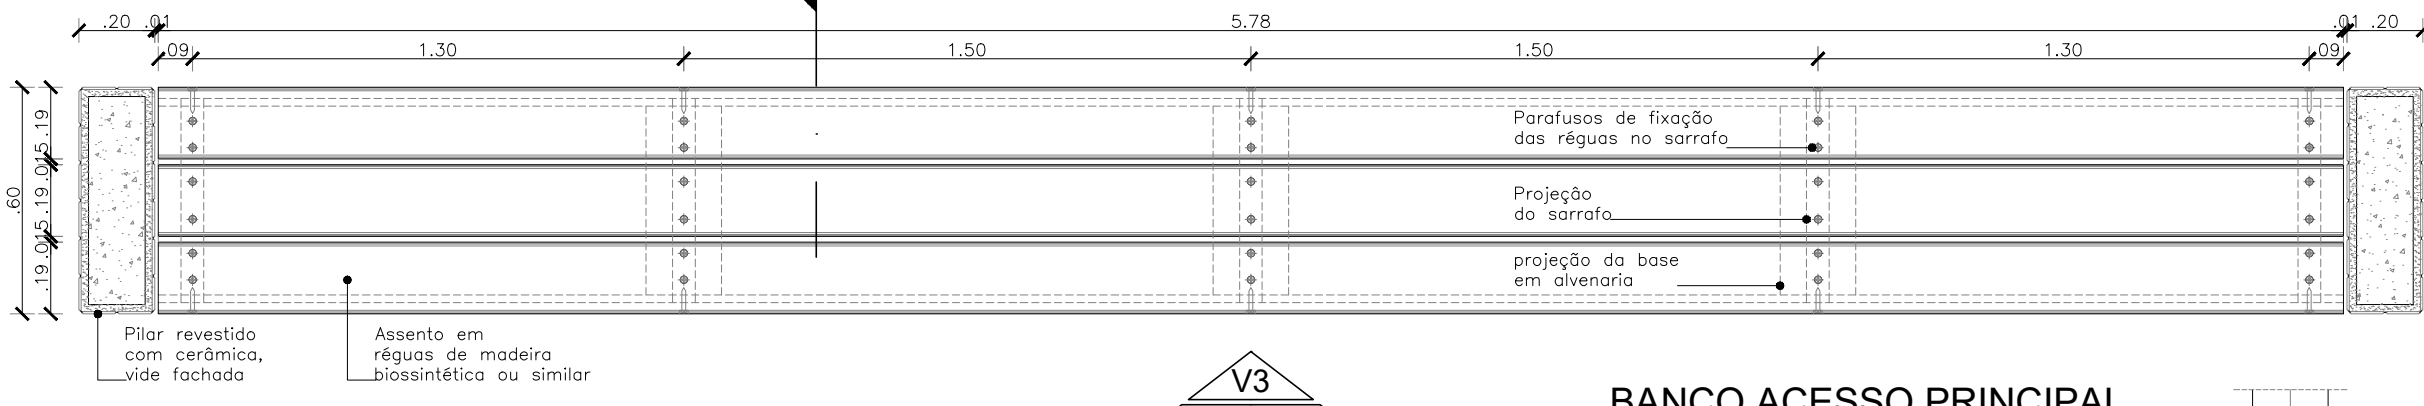


15 BANCO ACESSO PRINCIPAL
PLANTA DO BANCO
ESCALA 1/20



- OBSERVAÇÕES
- BANCO EM REGUAS DE MADEIRA BIOSSINTÉTICA OU SIMILAR;
- SARRAFO MOLDADO EM MADEIRA BIOSSINTÉTICA ENGASTADO NO PRÉ-MOLDADO DO BANCO PARA FIXAÇÃO DAS REGUAS;
- TAMPO EM PRÉ-MOLDADO DE CONCRETO PARA SUSTENTAÇÃO E FIXAÇÃO DAS REGUAS;

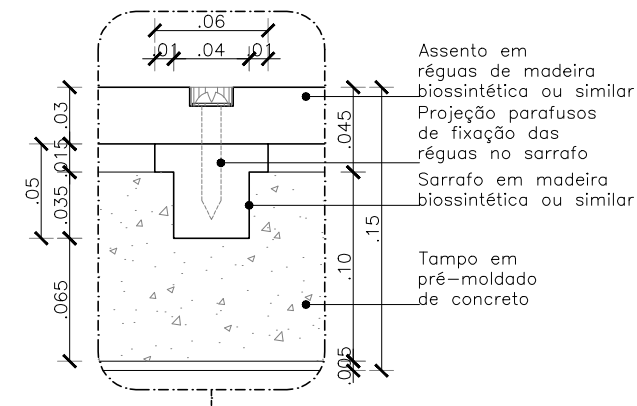

16 BANCO ACESSO PRINCIPAL
VISTA V3
ESCALA 1/20

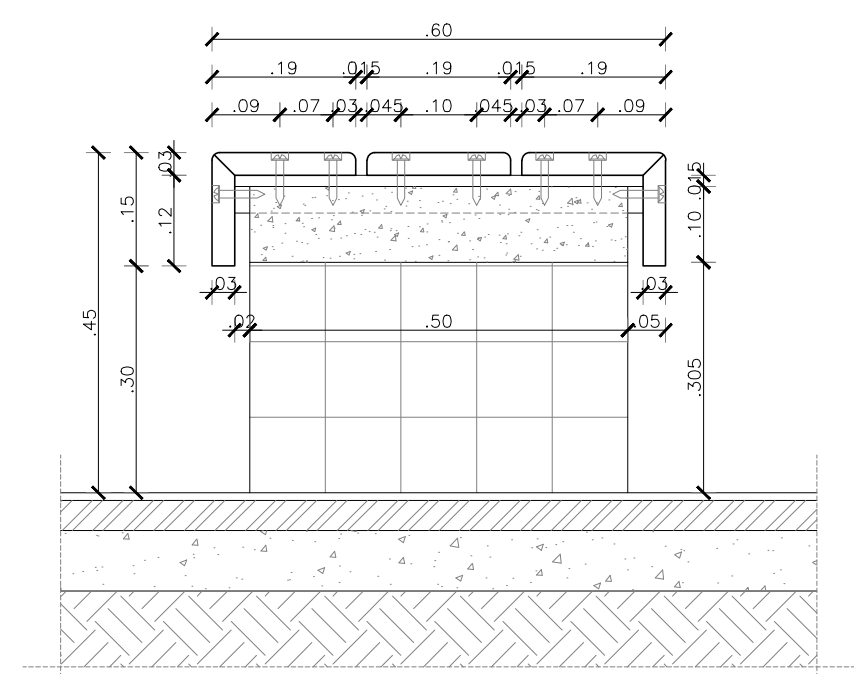

17 BANCO ACESSO PRINCIPAL
CORTE C-C
ESCALA 1/10

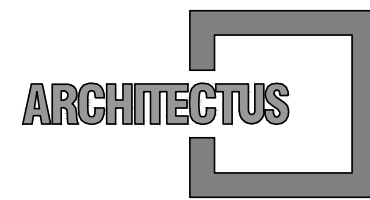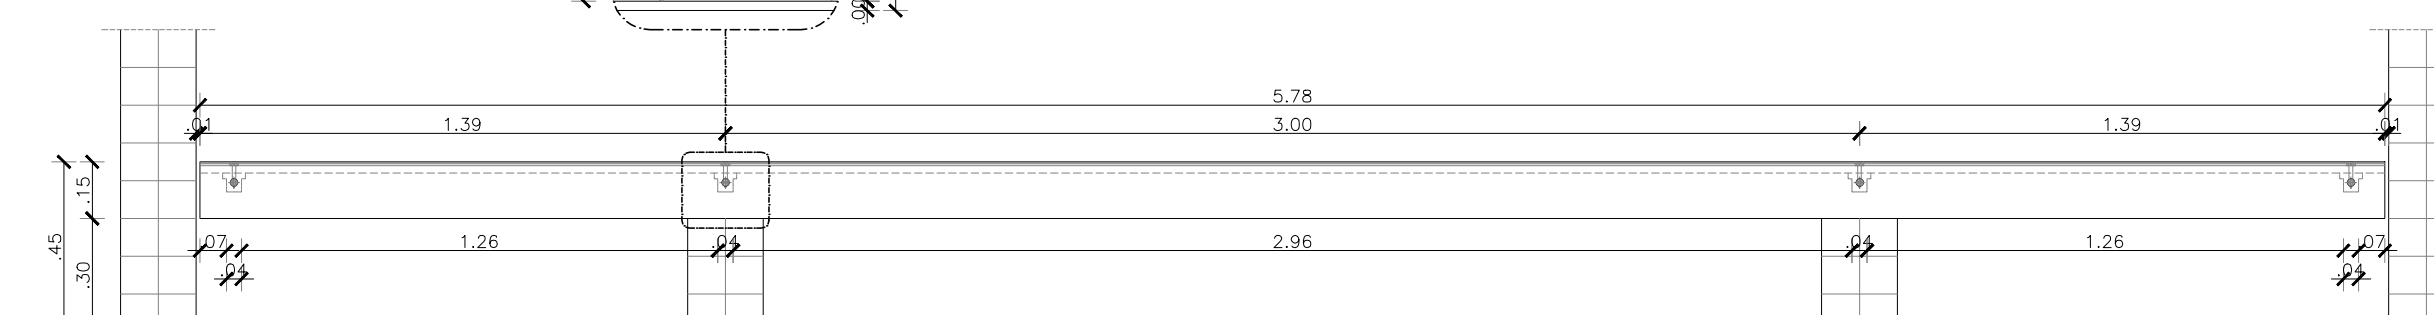

R. Canuto de Aguiar, n.1401
Fortaleza/CE - Tel:(85)3456-5000
projetos@architectus.com.br



Alameda Araguaia, n.2104, 2º andar
Barueri/SP - Tel:(11)2078-9000
comunicacao@mha.com.br

LEGENDA:

SUP.	COD.	ATMIDADE	INSCRIÇÃO	F/I
FIRMA: ARCHITECTUS S/S EPP				
LOCAL: RUA CANUTO DE AGUIAR, 1401C - MEIRELES				
CEP: 60.160-120 FORTALEZA - CE				

ISS-P

ISS-C

Proprietário: _____

Construção: _____

Projeto: *Mariana Furlani Landini*

Mariana Furlani Landini
CRL 429182-3

CREA/CAU

CREA/CAU

APROVO BOMBEIROS

APROVO PREFEITURA

Revisão nº	Descrição	Data	Projetista	Aprovação
01	Revisão moldura entrada, alteração janelas e inclusão ar cond. no dep. Correção talude, estr. de suporte ar cond.	01/02/2019	Mariana F.	Mariana F.
00	Emissão inicial	20/12/2018	Mariana F.	Mariana F.



PROSUS
SECRETARIA DE SAÚDE DO ESTADO DA BAHIA-SESAB



Unidade/Orgão: CENTRO DE ATENÇÃO PSICOSSOCIAL /SESAB	Proprietário: SEC. DE SAÚDE DO ESTADO DA BAHIA
Endereço: RUA ARTÊMIO CASTRO VALENTE	Município: SALVADOR
Nome do projeto: PROJETO EXECUTIVO ARQUITETURA - CAPS III	Bairro: PAU DA LIMA
Título da folha: DETALHES DE ARQUITETURA	Escala: INDICADA
Responsável técnico: MARIANA FURLANI CAU 428182-3	Folha: ARQ 012 027
Coord. elab. de projetos: MARIA TEREZA DE CARVALHO BRAGA CAU 415583-2	
Arquivo: 029_PE_ARQ_012_CAPS III_LIMA_R00.dwg	Topógrafo: -
	Desenho: -