




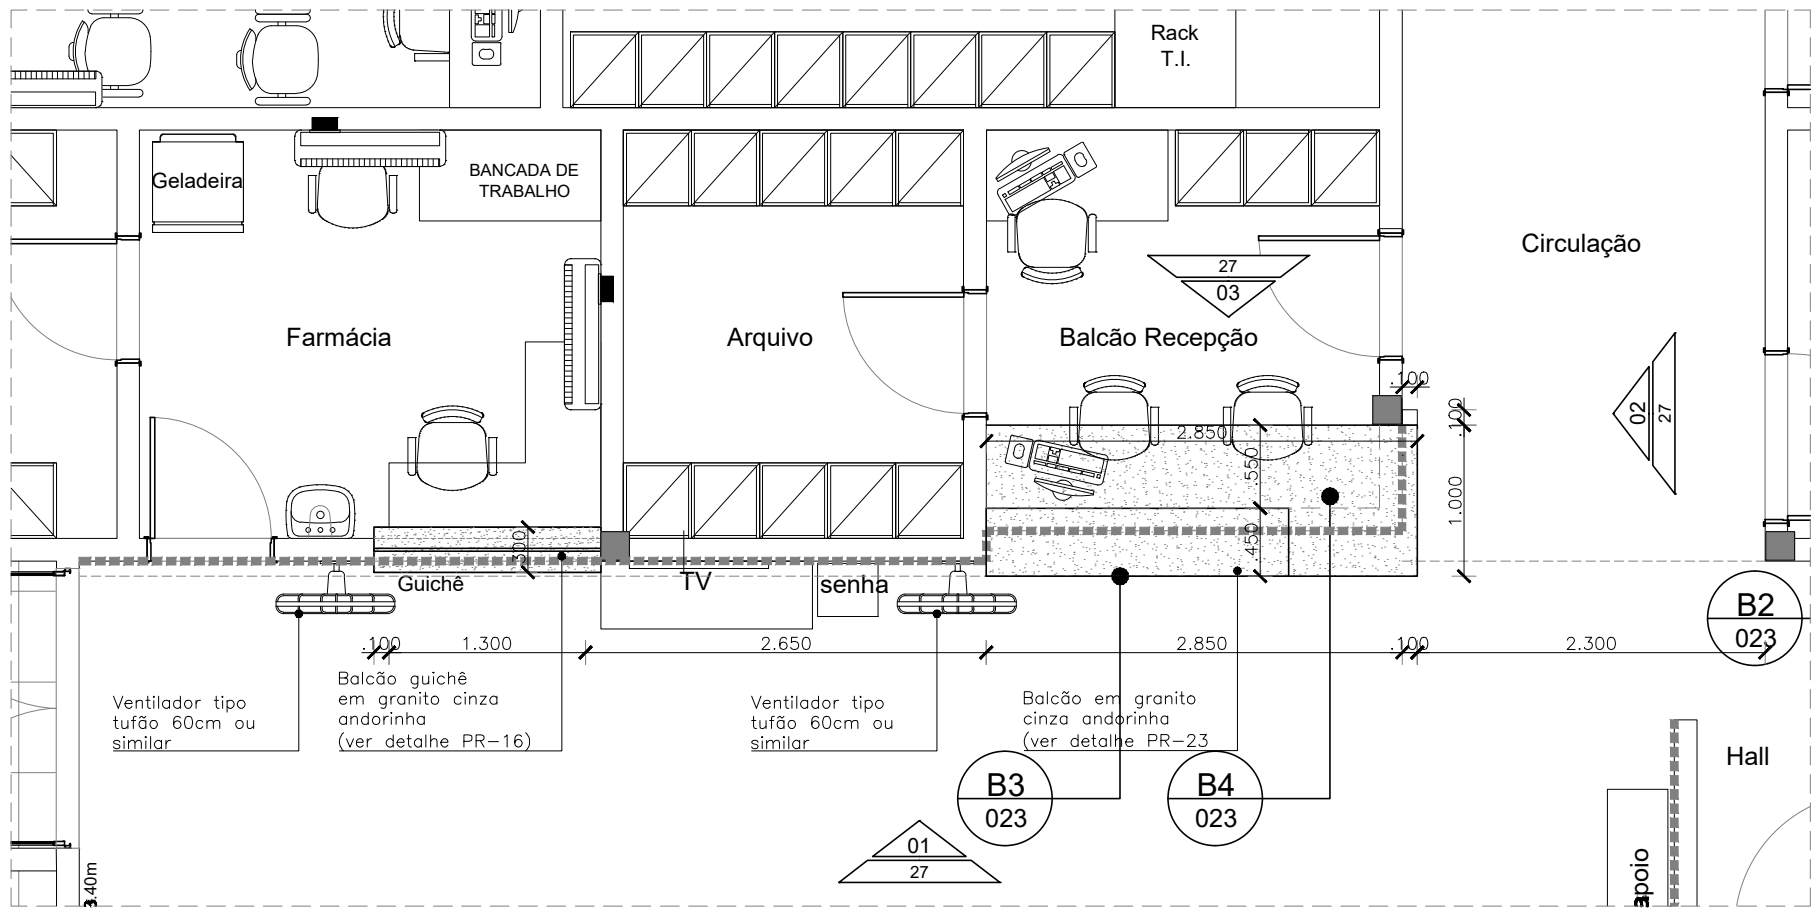


01 PLANTA BAIXA - RECEPÇÃO
ESCALA 1/50

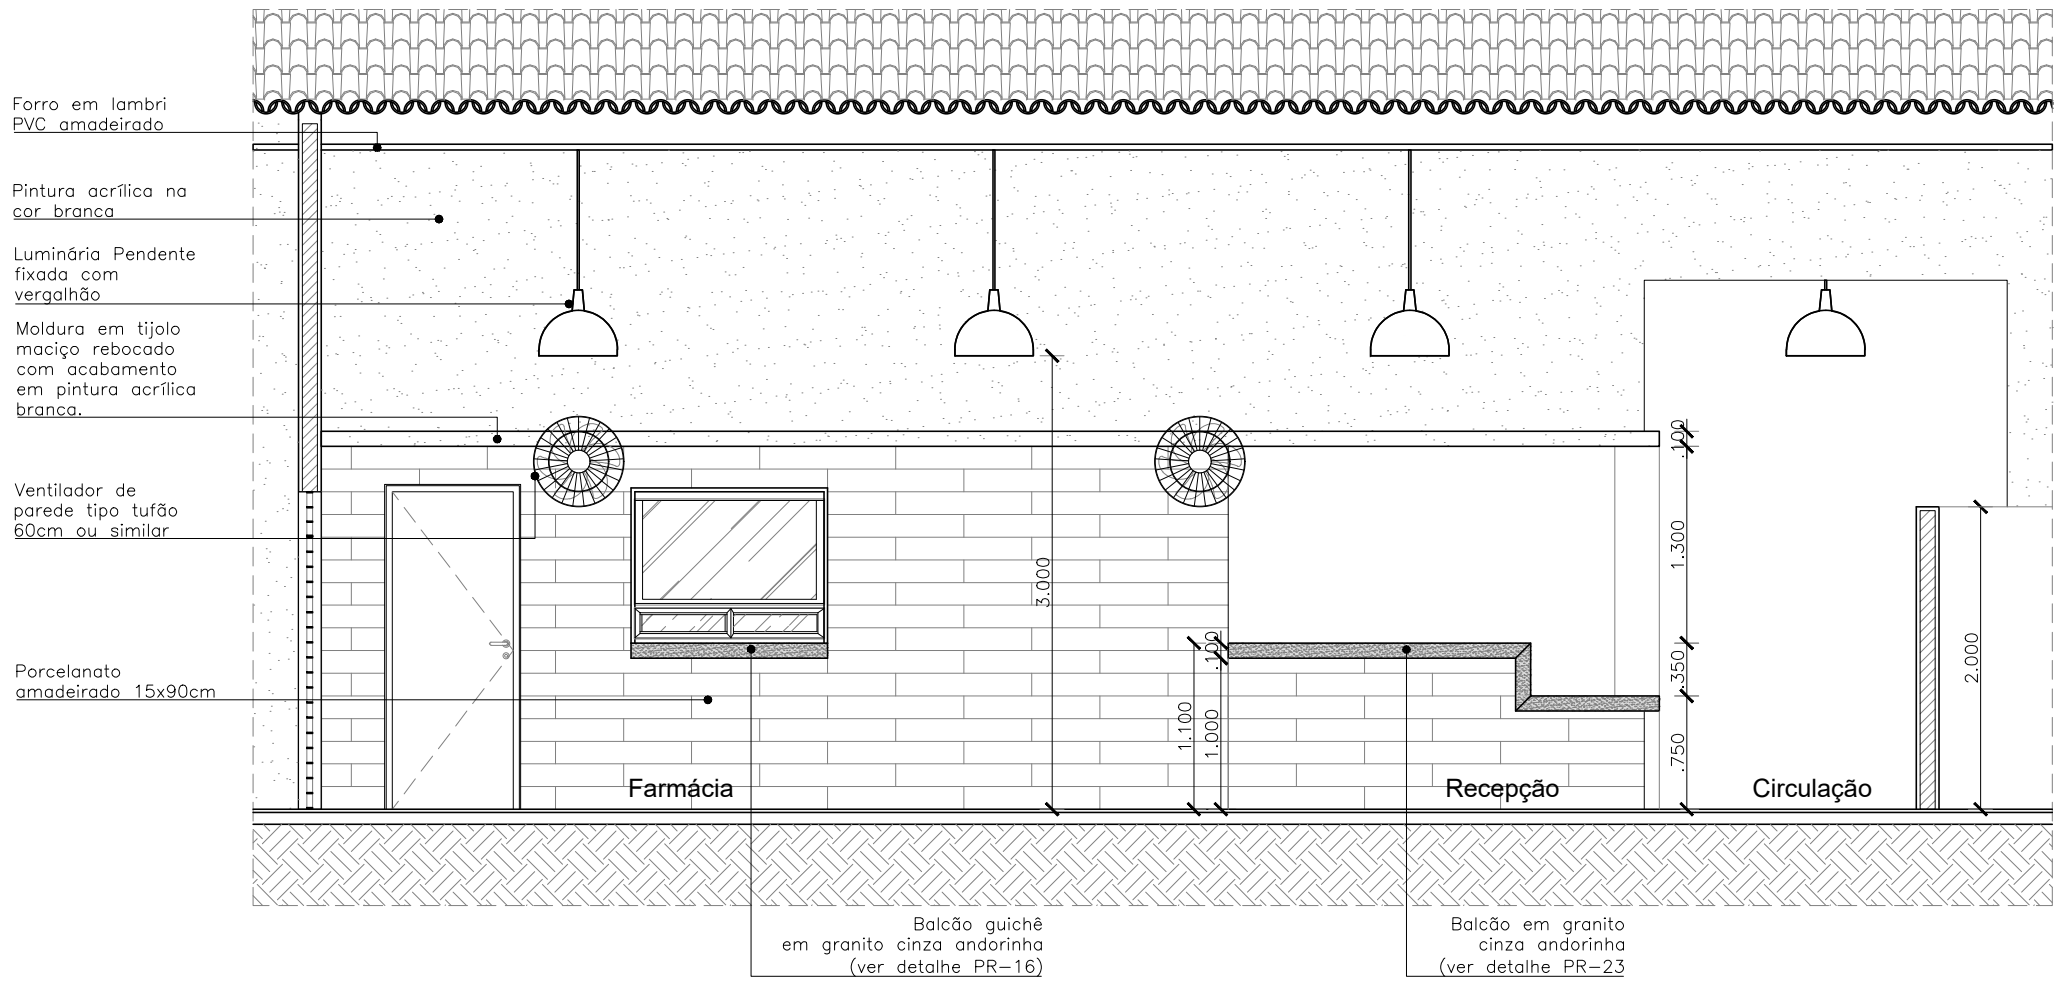


02 VISTA 01 - RECEPÇÃO
ESCALA 1/50

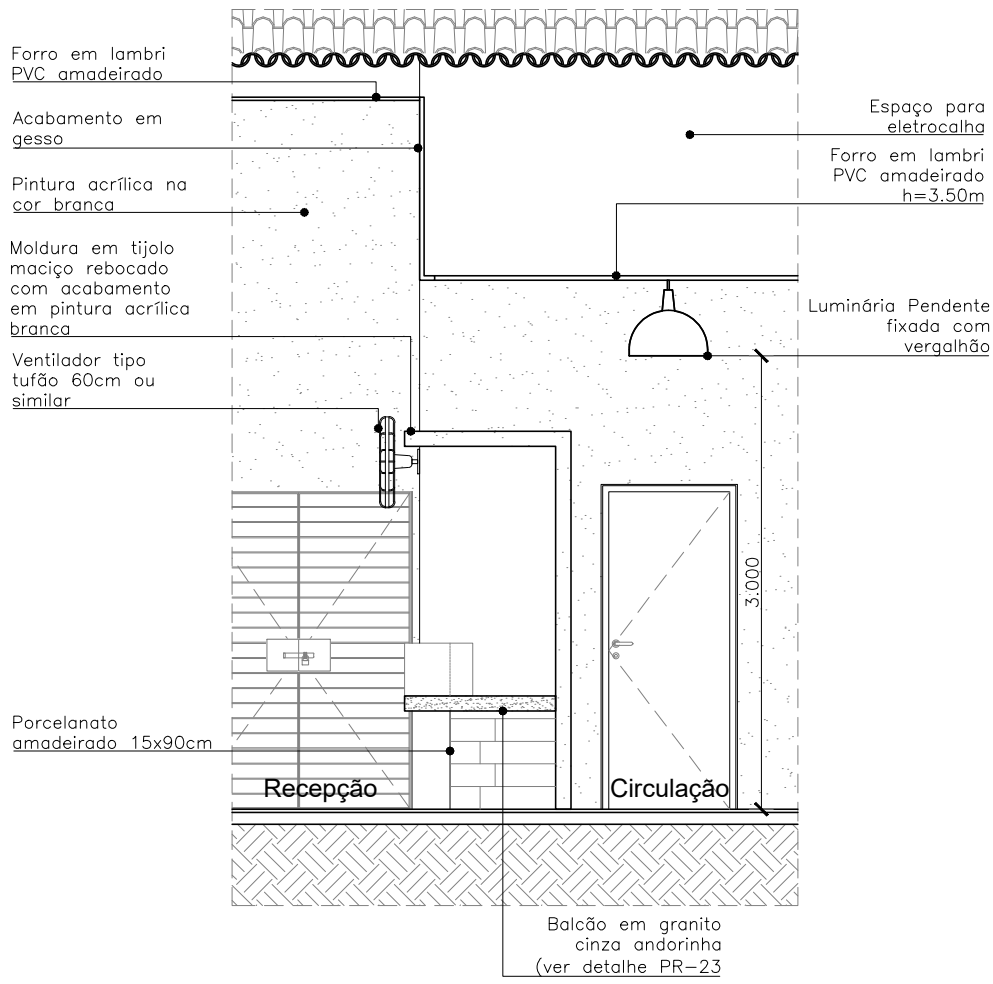


03 VISTA 02 - RECEPÇÃO
ESCALA 1/50

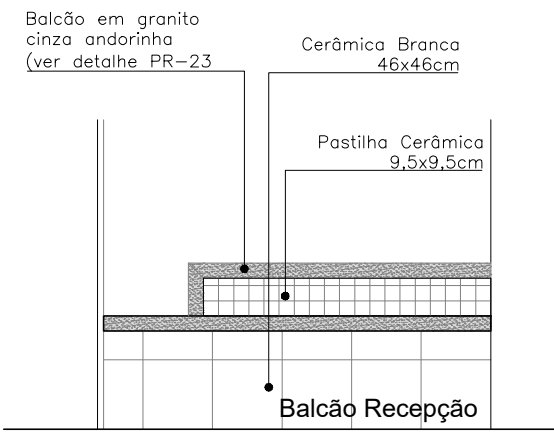


04 VISTA 03 - RECEPÇÃO
ESCALA 1/50

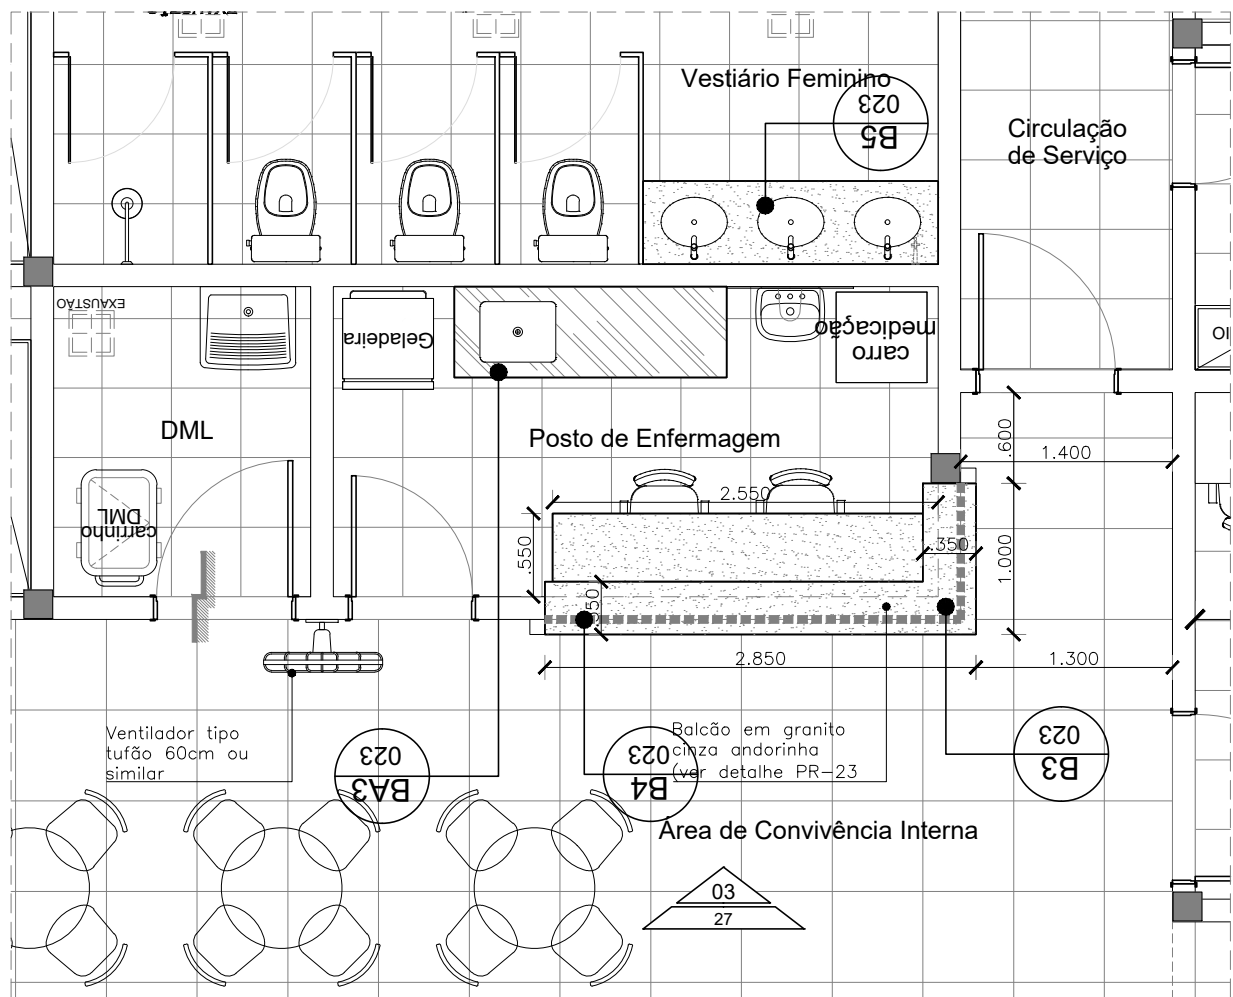

05 PLANTA BAIXA - ÁREA DE CONVIVÊNCIA INTERNA
ESCALA 1/50

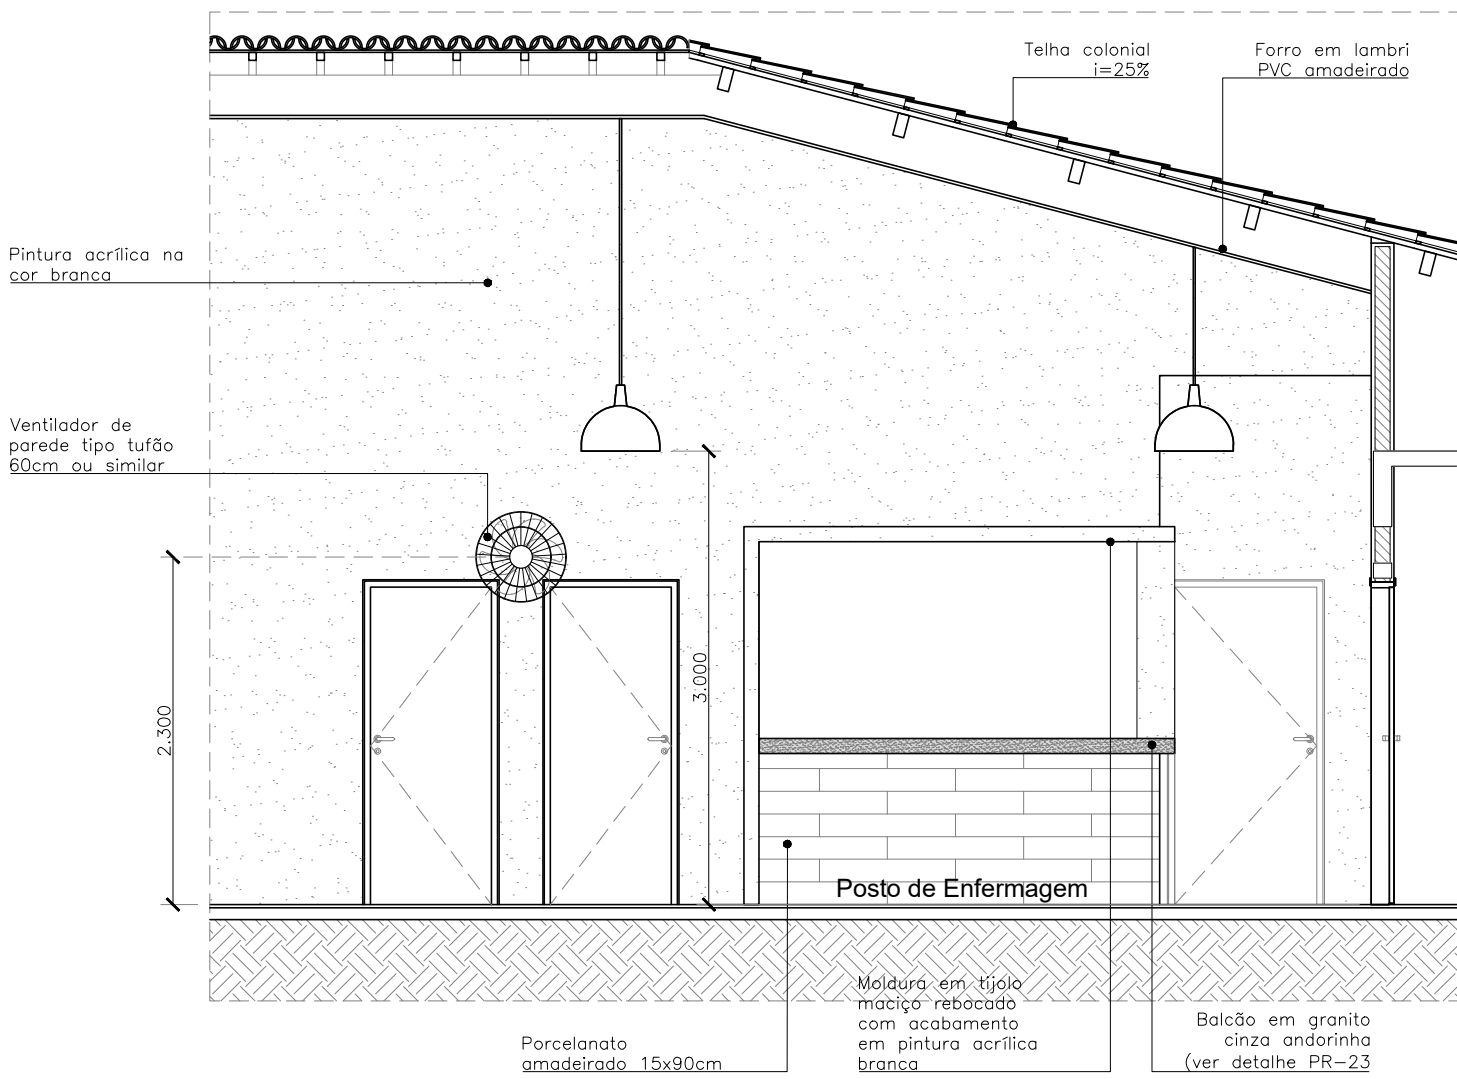

06 VISTA 03 - ÁREA DE CONVIVÊNCIA INTERNA
ESCALA 1/50

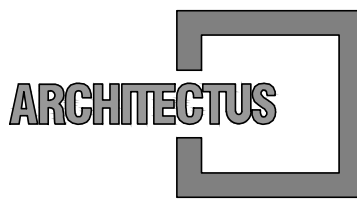

R. Canuto de Aguiar, n.1401
Fortaleza/CE - Tel:(85)3456-5000
projetos@architectus.com.br



Alameda Araguaia, n.2104, 2º andar
Barueri/SP - Tel:(11)2078-9000
comunicacao@mha.com.br

LEGENDA:

SUP.	COD.	ATIVIDADE	INSCRIÇÃO	F/I
FIRMA: ARCHITECTUS S/S EPP				
LOCAL: RUA CANUTO DE AGUIAR, 1401C - MERULES				
CEP: 60.160-120 FORTALEZA - CE				

ISS-P

ISS-C

Proprietário: _____

Construção: _____

Projeto: *Mariana Furlani Landini*

Mariana Furlani Landini
CAU: A26182-3

CREA/CAU

APROVO BOMBEIROS

APROVO PREFEITURA

00	Emissão inicial	07/05/2020	Mariana F.	Mariana F.
Revisão nº	Descrição	Data	Projetista	Aprovação



PROSUS
SECRETARIA DE SAÚDE DO ESTADO DA BAHIA-SESAB



Unidade/Orgão: CENTRO DE ATENÇÃO PSICOSSOCIAL /SESAB	Proprietário: SEC. DE SAÚDE DO ESTADO DA BAHIA
Endereço: RUA FLOR DE MANDACARU	Município: SALVADOR
Nome do projeto: PROJETO EXECUTIVO ARQUITETURA - CAPS III	Bairro: CANABRAVA
Título da folha: DET. RECEPÇÃO E ÁREA DE CONVIVÊNCIA INTERNA	Escala: INDICADA
Responsável técnico: MARIANA FURLANI CAU: A26182-3	Data: ABR/2020
Arquivo: 029_PE_ARQ_013_CAPS III_LIMA_R00.dwg	Topógrafo: -
	Desenho: -

ARQ
013
027