




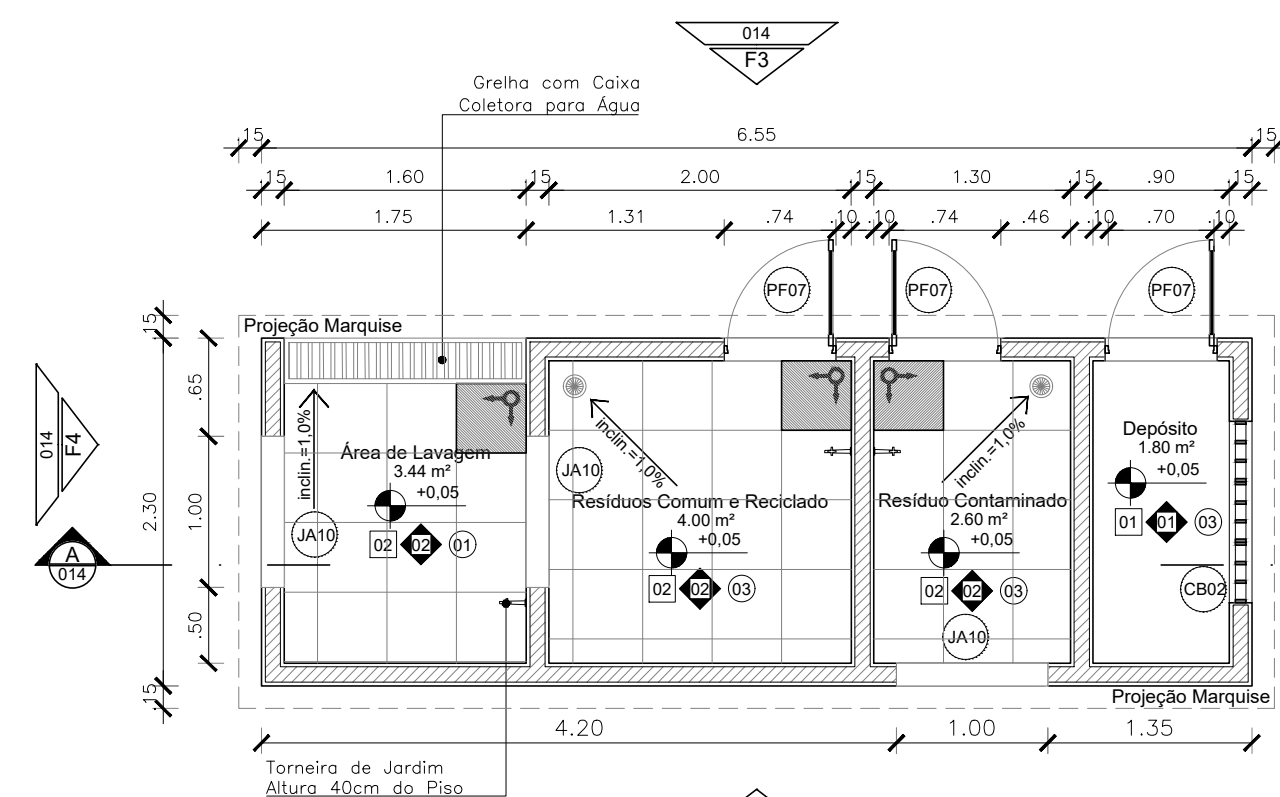


01 PLANTA BAIXA
ESCALA 1/50

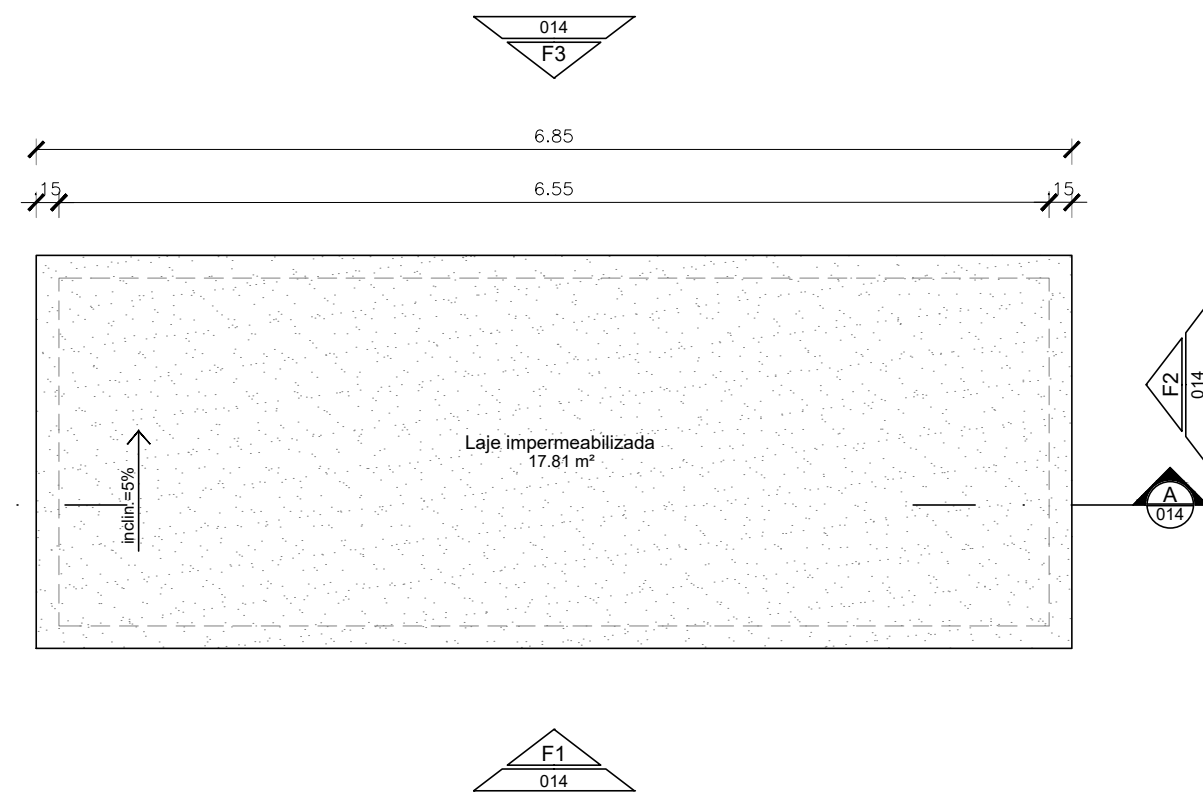


02 PLANTA COBERTA
ESCALA 1/50

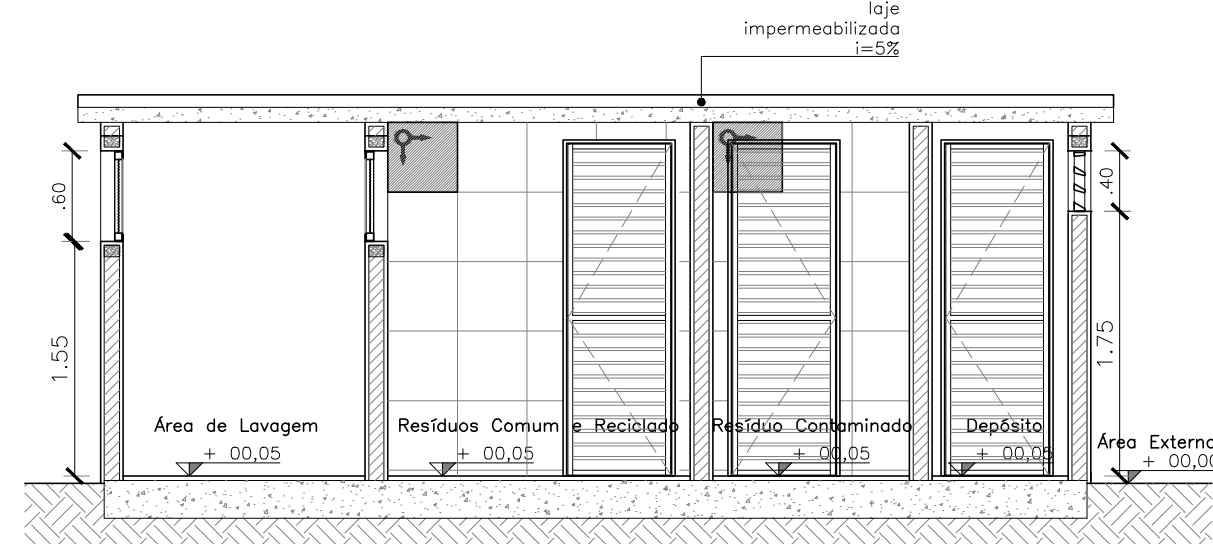


03 CORTE AA
ESCALA 1/50

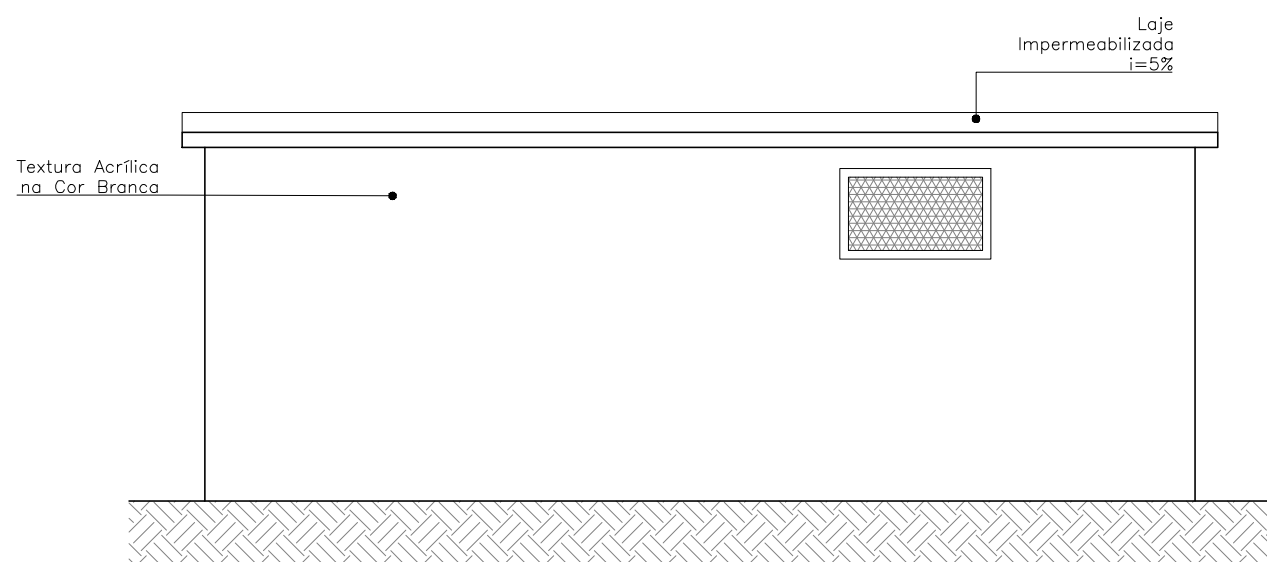


04 FACHADA 01
ESCALA 1/50

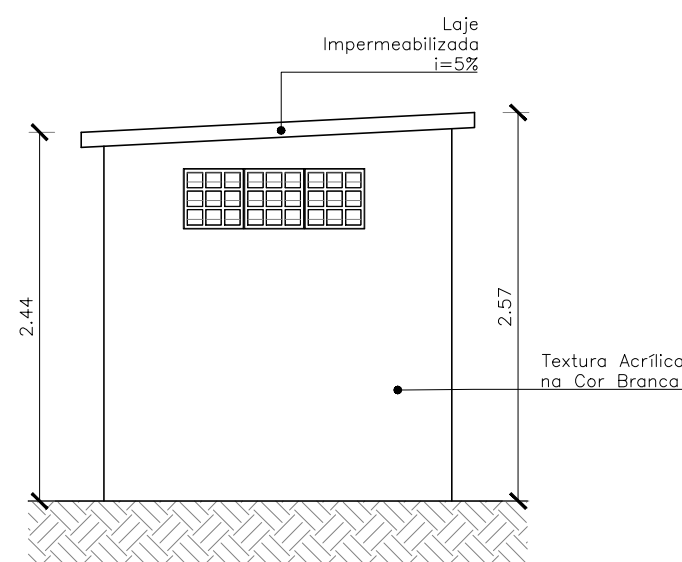


05 FACHADA 02
ESCALA 1/50

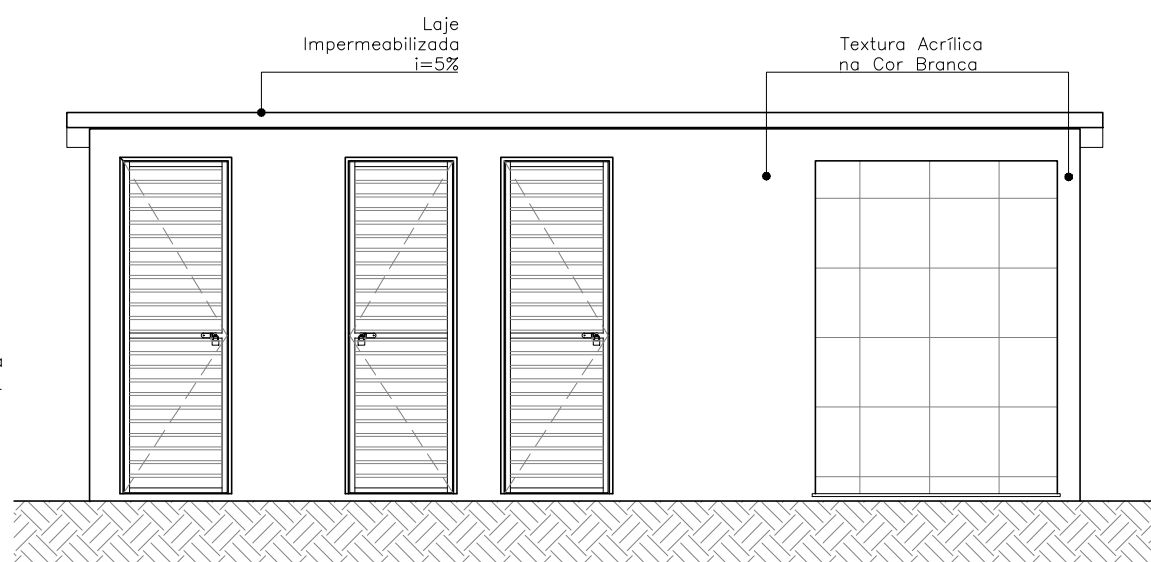


06 FACHADA 03
ESCALA 1/50

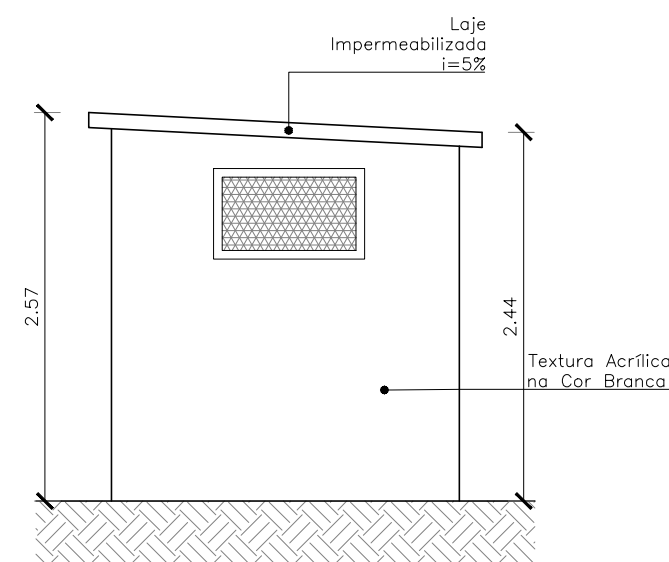


07 FACHADA 04
ESCALA 1/50

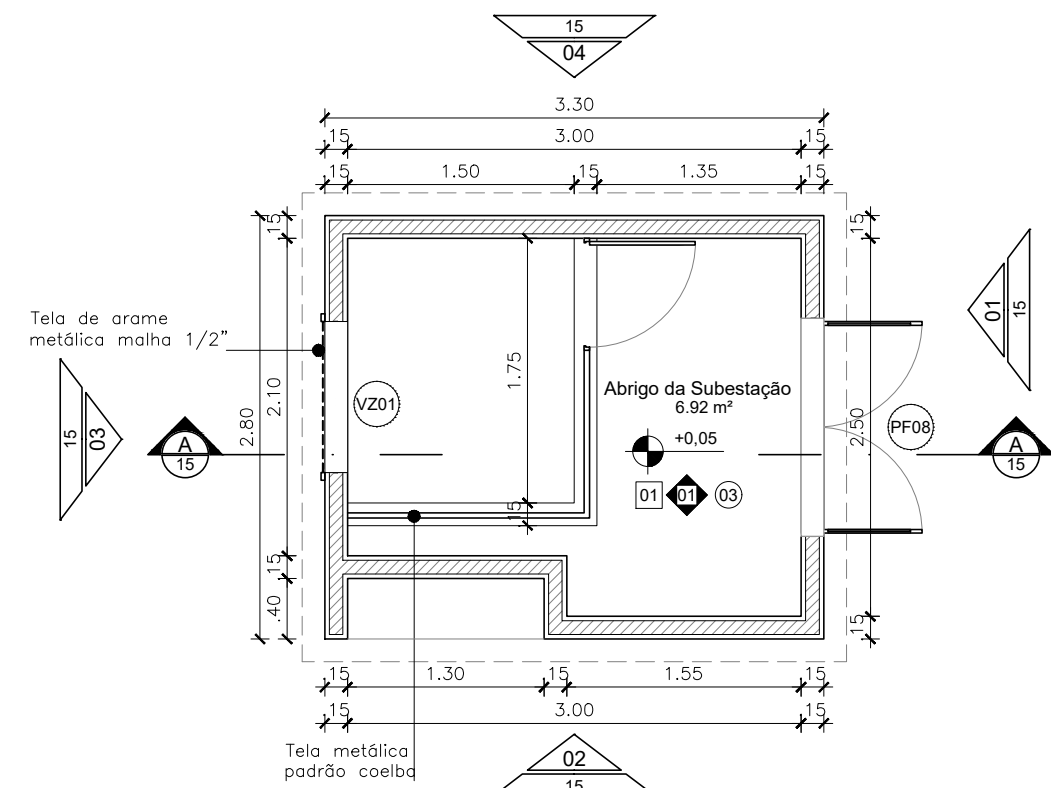


08 PLANTA BAIXA
ESCALA 1/50

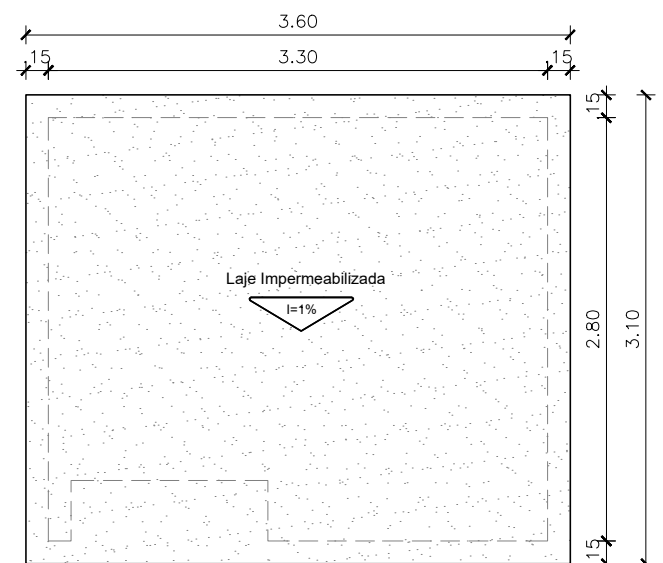


09 PLANTA COBERTA
ESCALA 1/50

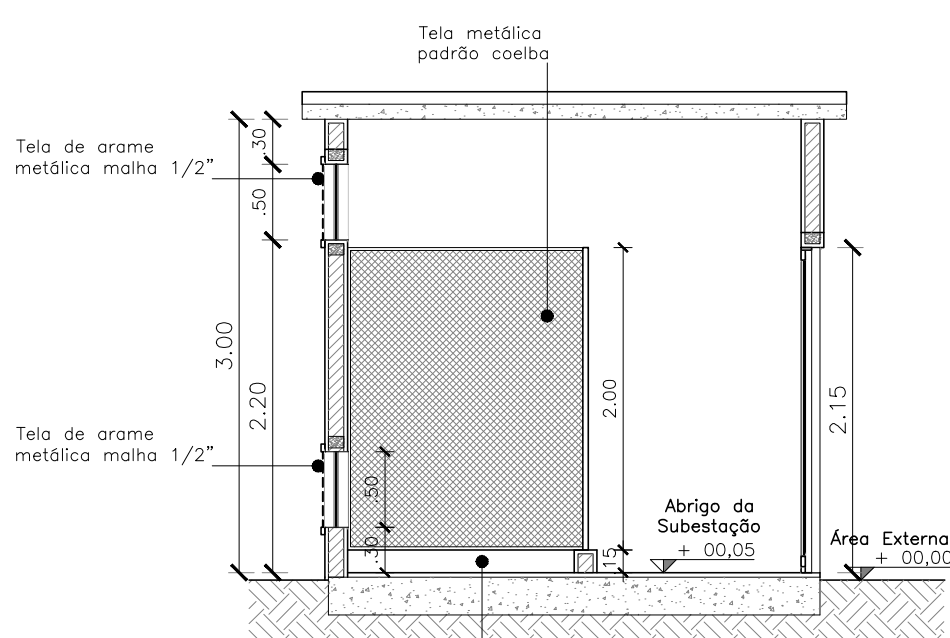


10 CORTE AA
ESCALA 1/50

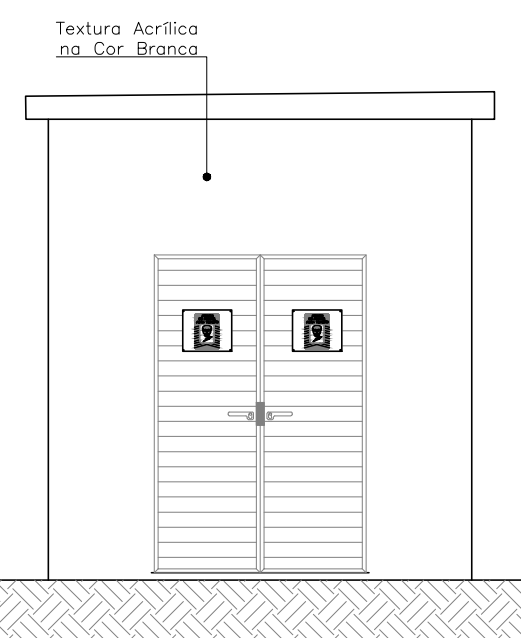


11 FACHADA 01
ESCALA 1/50

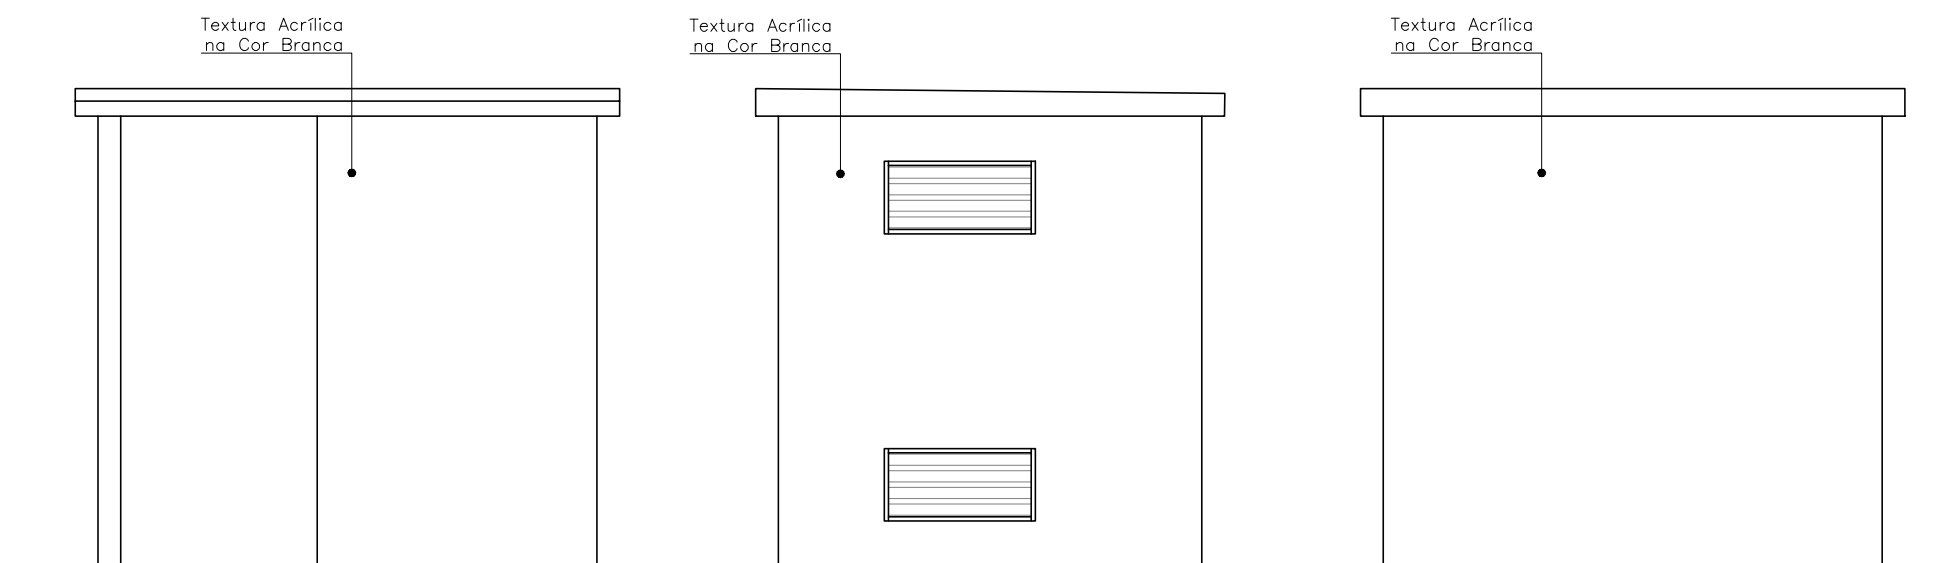


12 FACHADA 02
ESCALA 1/50

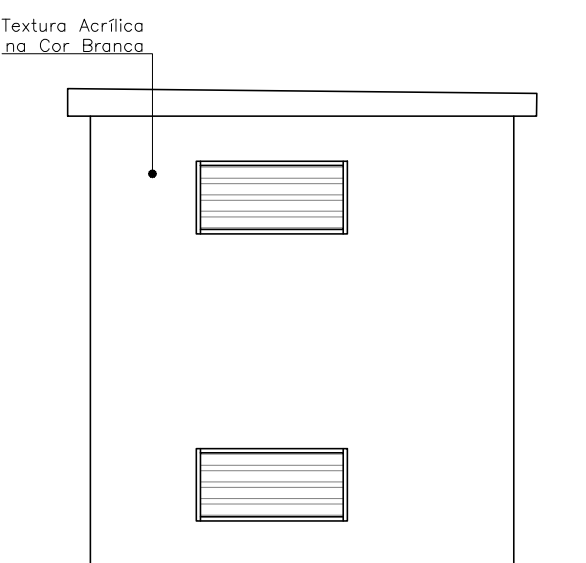


13 FACHADA 03
ESCALA 1/50

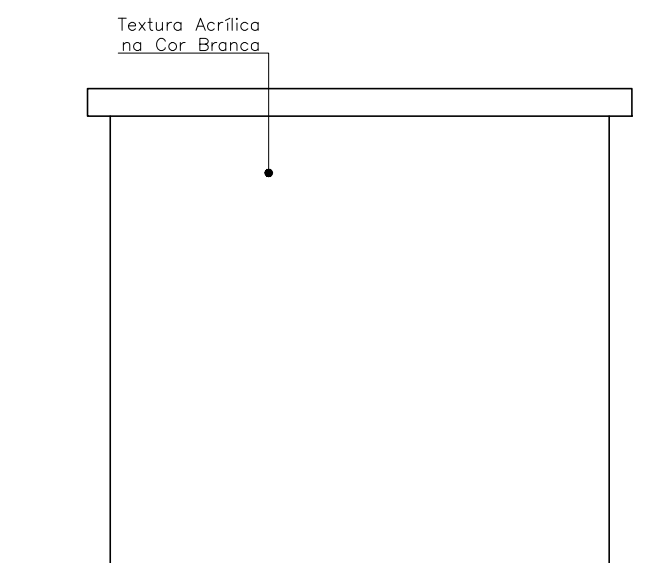

14 FACHADA 04
ESCALA 1/50

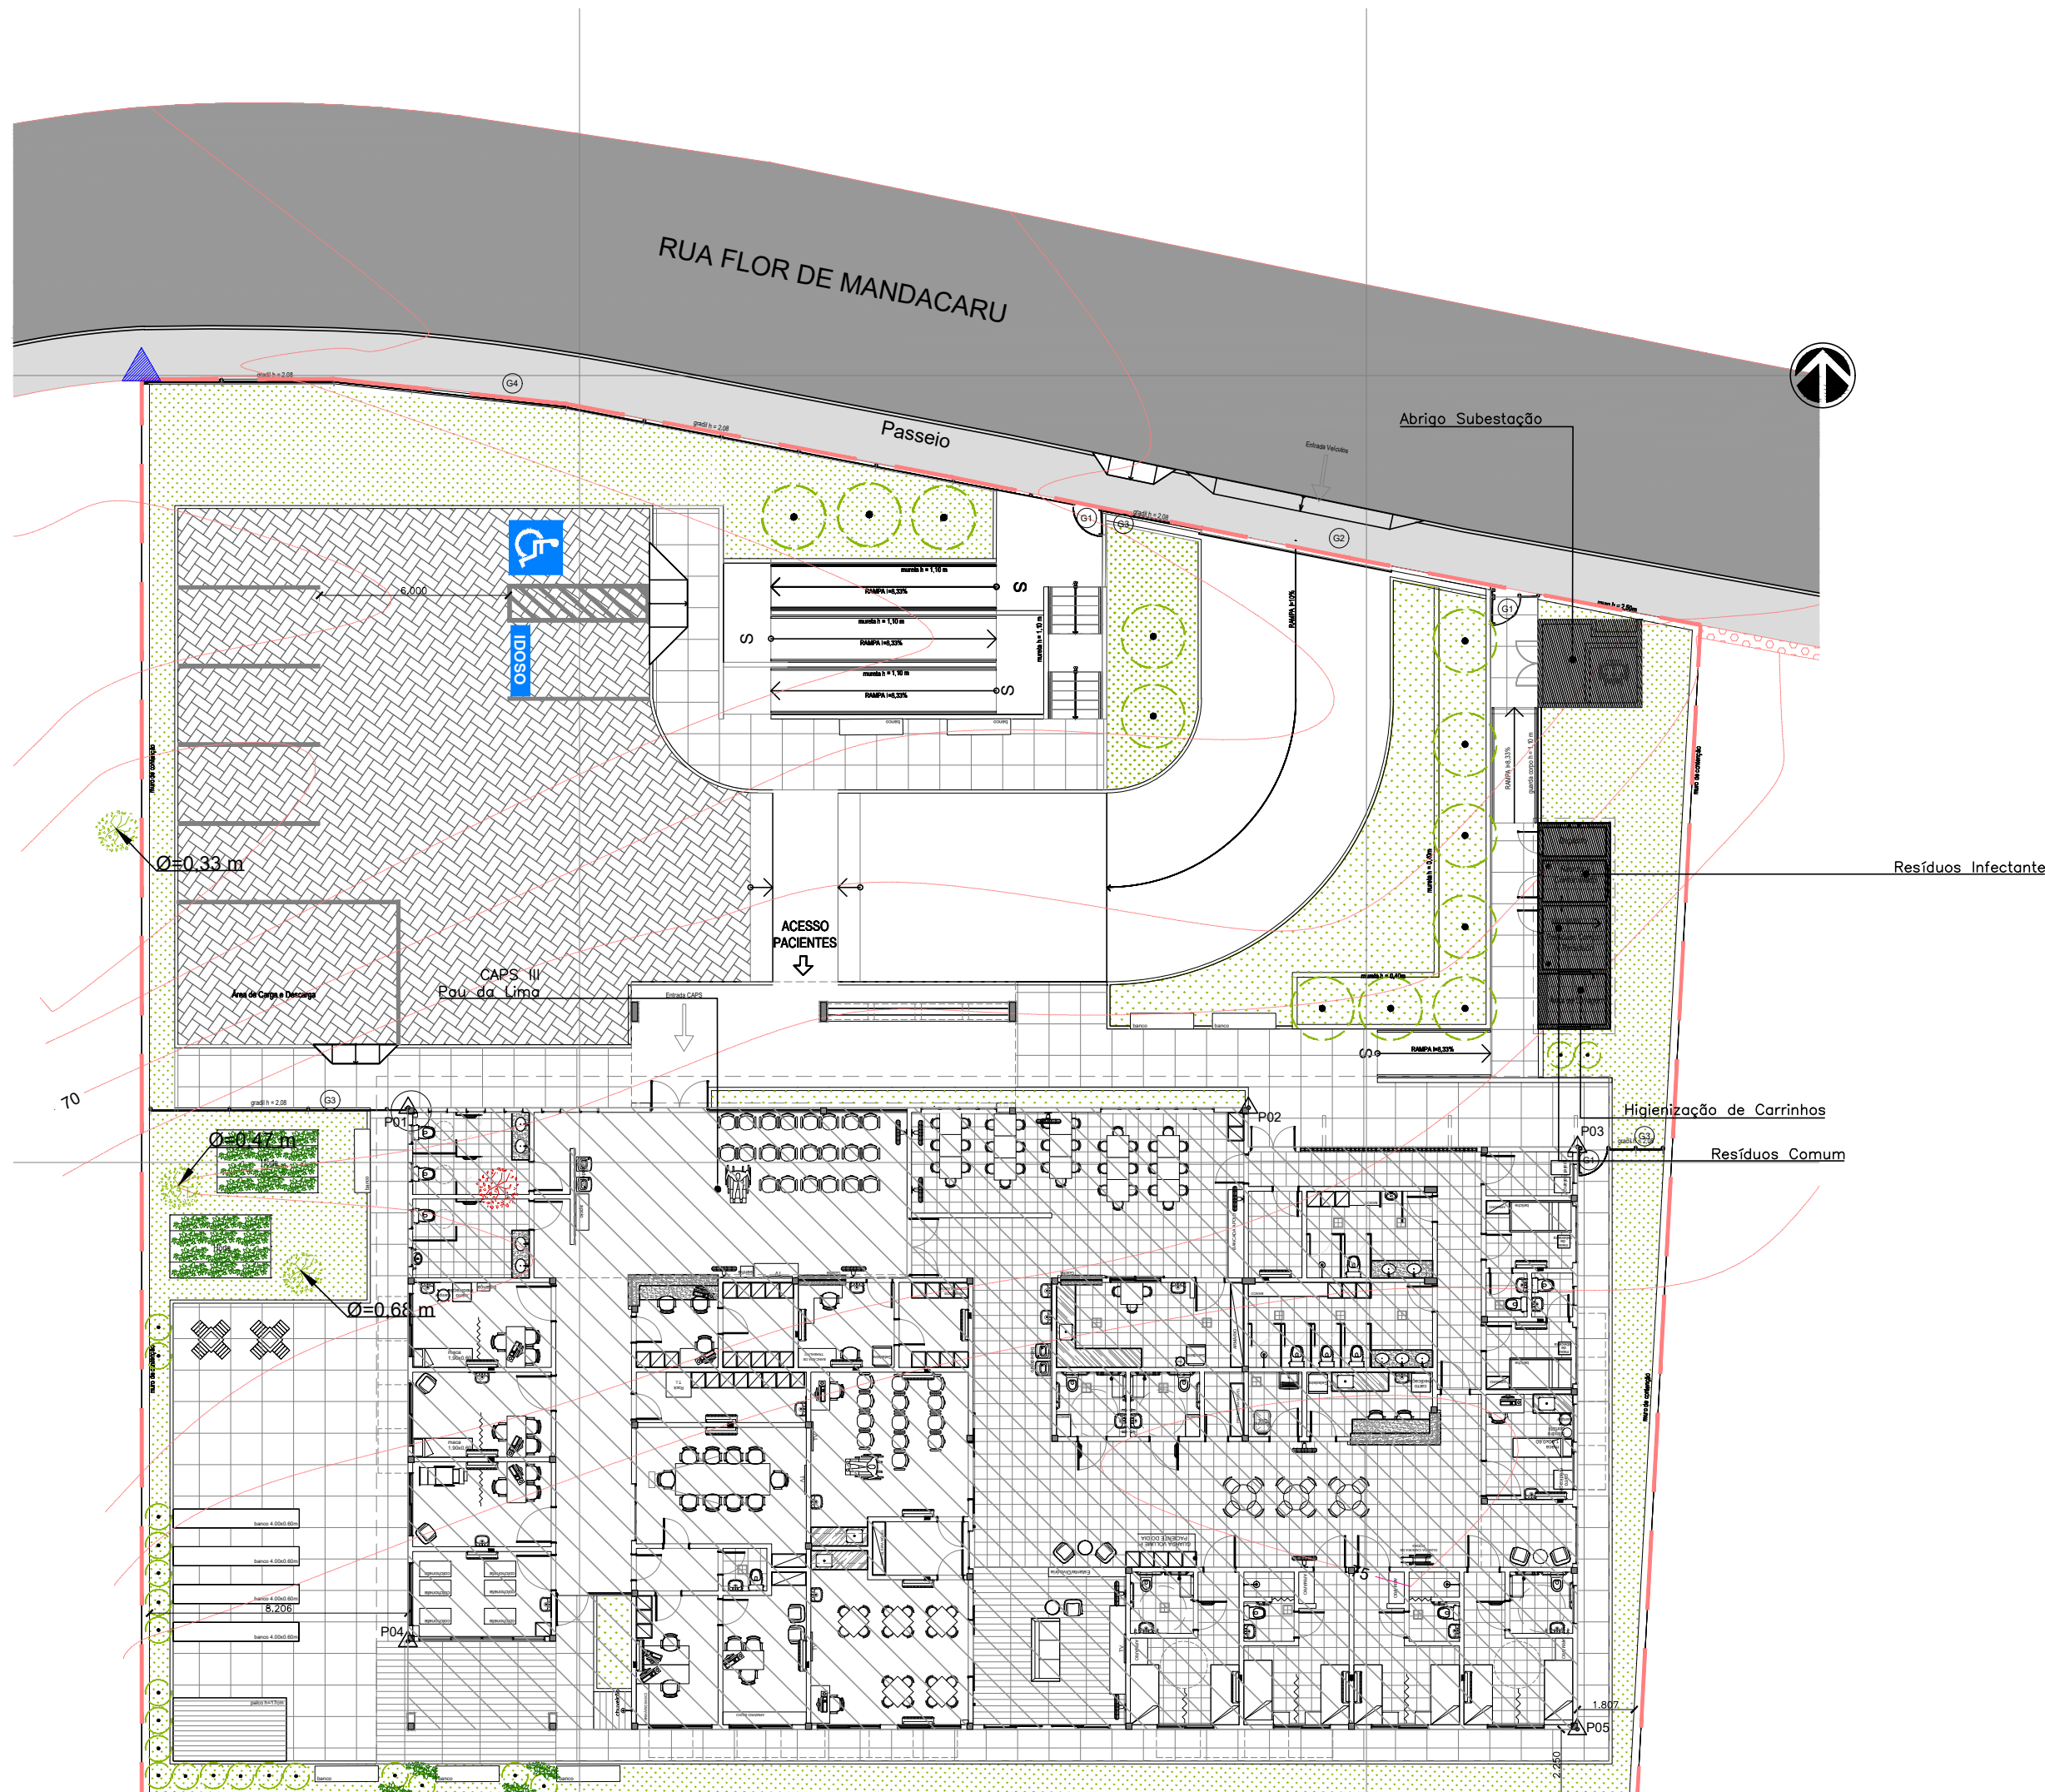

15 PLANTA MOSCA
ESCALA 1/200

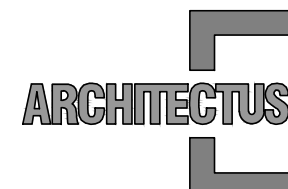

R. Canuto de Aguiar, n.1401
Fortaleza/CE - Tel:(85)3456-8000
projetos@architectus.com.br



Alameda Araguaia, n.2104, 2º andar
Barueri/SP - Tel:(11)2078-9000
comunicacao@mha.com.br

LEGENDA:

LEGENDAS DE REVESTIMENTOS	
	PISO
01	PISO INDUSTRIAL TIPO GRANULITE DE ALTA RESISTENCIA POLIDO COM ACABAMENTO EM RESINA ACRILICA (3 DEMÃO) COM FILETE DE PVC NAS JUNTAS DE DILATAÇÃO NA MODULAÇÃO 1.00X1.00 m - COR CIMENTO NATURAL, COM RODAPÉ h=10cm EM GRANITO ANDORINHA
02	REVESTIMENTO CERÂMICO BRANCO PARA PISO COM PLACAS TIPO GRÉS DE DIMENSÕES 40x40 cm, PE-4, COM RODAPÉ h=10cm EM GRANITO CINZA ANDORINHA, COM EXCEÇÃO DOS AMBIENTES ONDE A PAREDE É REVESTIDA DE CERÂMICA, TIPO INCENOR LINHA TÉCNICA P31080 OU SIMILAR
03	PISO VINÍLICO 30x30cm, e=3 mm, TIPO TARKETT PAVIFLEX PEARL, BEGE OU SIMILAR
04	PORCELANATO PORTOBELLO ARAUCÁRIA CLARA EXT RETIFICADO, 20x120 cm, OU SIMILAR, COM RODAPÉ h=10 cm EM GRANITO CINZA ANDORINHA
05	PORCELANATO PORTOBELLO ARAUCÁRIA CLARA EXT RETIFICADO, 20x120 cm, OU SIMILAR
06	REVESTIMENTO CERÂMICO INFINITA BRANCO PE-4 TIPO PORTOBELLO, DIMENSÕES 60X80CM OU SIMILAR
	PAREDE e FACHADA
01	PINTURA ACRILICA SEMBRILHO, LAVÁVEL NA COR BEGE SAARA TIPO SIVINIL, OU SIMILAR, SOBRE MASSA ACRILICA
02	REVESTIMENTO CERÂMICO BRANCO, TIPO GRÉS, 46x46 cm, TIPO INCENOR LINHA TÉCNICA P31080 OU SIMILAR, APLICADO ATÉ H=1.80m, ACIMA APLICAR PINTURA ACRILICA SEMBRILHO, LAVÁVEL NA COR BRANCO, TIPO SHERWIN-WILLIAMS METALTEX ECO ACRILICO OU SIMILAR, SOBRE MASSA ACRILICA
03	REVESTIMENTO CERÂMICO BRANCO, TIPO GRÉS, 46x46 cm, TIPO INCENOR LINHA TÉCNICA P31080 OU SIMILAR, APLICADO ATÉ H=1.84m, ACIMA APLICAR PINTURA ACRILICA SEMBRILHO, LAVÁVEL NA COR BRANCO TIPO SHERWIN-WILLIAMS METALTEX ECO ACRILICO OU SIMILAR, SOBRE MASSA ACRILICA
04	PASTILHA CERÂMICA ARG URBANO COPPER MATTE TIPO PORTOBELLO, DIMENSÕES 9.5x9.5cm, OU SIMILAR
05	TEXTURA ACRILICA COR SAARA, TIPO SIVINIL, OU SIMILAR
06	PORCELANATO PORTOBELLO ILHEUS CANELA EXTRA RETIFICADO, 15X90cm, OU SIMILAR
07	REVESTIMENTO CERÂMICO BRANCO, TIPO GRÉS, 46x46 cm, TIPO INCENOR LINHA TÉCNICA P31080 OU SIMILAR, APLICADO EM UMA FAIXA ACIMA DA BANCADA
08	REVESTIMENTO CERÂMICO INFINITA BRANCO PE-4 TIPO PORTOBELLO, DIMENSÕES 60X80CM OU SIMILAR
09	TEXTURA ACRILICA VERDE TRILHA ECOLÓGICA, TIPO CORAL, OU EQUIVALENTE TÉCNICO
10	PASTILHA CERÂMICA ARG URBANO ARGILLA MATTE TIPO PORTOBELLO, DIMENSÕES 9.5x9.5cm, OU SIMILAR
	TETO
01	FORRO EM LAMBRI DE PVC AMADERADO, e=9mm ACOMPANHANDO A INCLINAÇÃO DA COBERTA
02	FORRO DE GESSO ACARTONADO, ESTRUTURA EM AÇO GALVANIZADO 12.5mm
03	LAJE REBOCADA E EMASSADA O ACABAMENTO EM TINTA LATEX BRANCO FOSCO À BASE DE RESINA VINIL ACRILICA, TIPO SHERWIN-WILLIAMS AQUACRYL, OU SIMILAR
04	FORRO EM LAMBRI DE PVC AMADERADO, e=9mm, h=4m A PARTIR DO PISO ACABADO
05	TELHADO COLONIAL APARENTE

SUP.	COD.	ATMIDADE	INSCRIÇÃO	F/I
FIRMA: ARCHITECTUS S/S EPP				
LOCAL: RUA CANUTO DE AGUIAR, 1401C - MERCELES				
CEP: 60.160-120 FORTALEZA - CE				

ISS-P

ISS-C

Proprietário:	
Construção:	
Projeto:	
Mariana Furlani London	
CREA/CAU	

CREA/CAU

APROVO BOMBEIROS

APROVO PREFEITURA

00	Emissão inicial	07/05/2020	Mariana F.	Mariana F.
Revisão nº	Descrição	Data	Projetista	Aprovação

BAHIA GOVERNO DO ESTADO TERRA-NOSSA DO BRASIL	PROSUS SECRETARIA DE SAÚDE DO ESTADO DA BAHIA-SESAB	PROSUS Programa de fortalecimento do SUS na Região Metropolitana de Salvador
--	--	--

Unidade/Orgão:	Centro de Atenção Psicossocial /SESAB	Proprietário:	SEC. DE SAÚDE DO ESTADO DA BAHIA
Endereço:	RUA FLOR DE MANDACARU	Município:	SALVADOR
Nome do projeto:	PROJETO EXECUTIVO ARQUITETURA - CAPS III	Bairro:	CANABRAVA
Título da folha:	DET. LIXEIRA, ABRIGO GLP E ABRIGO SUBESTAÇÃO	Escala:	INDICADA
Responsável técnico:	MARIANA FURLANI	Data:	DEZ/2018
Arquivo:	029_PE_ARQ_014_CAPS III_LIMA_R00.dwg	Folha:	ARQ 014 027