


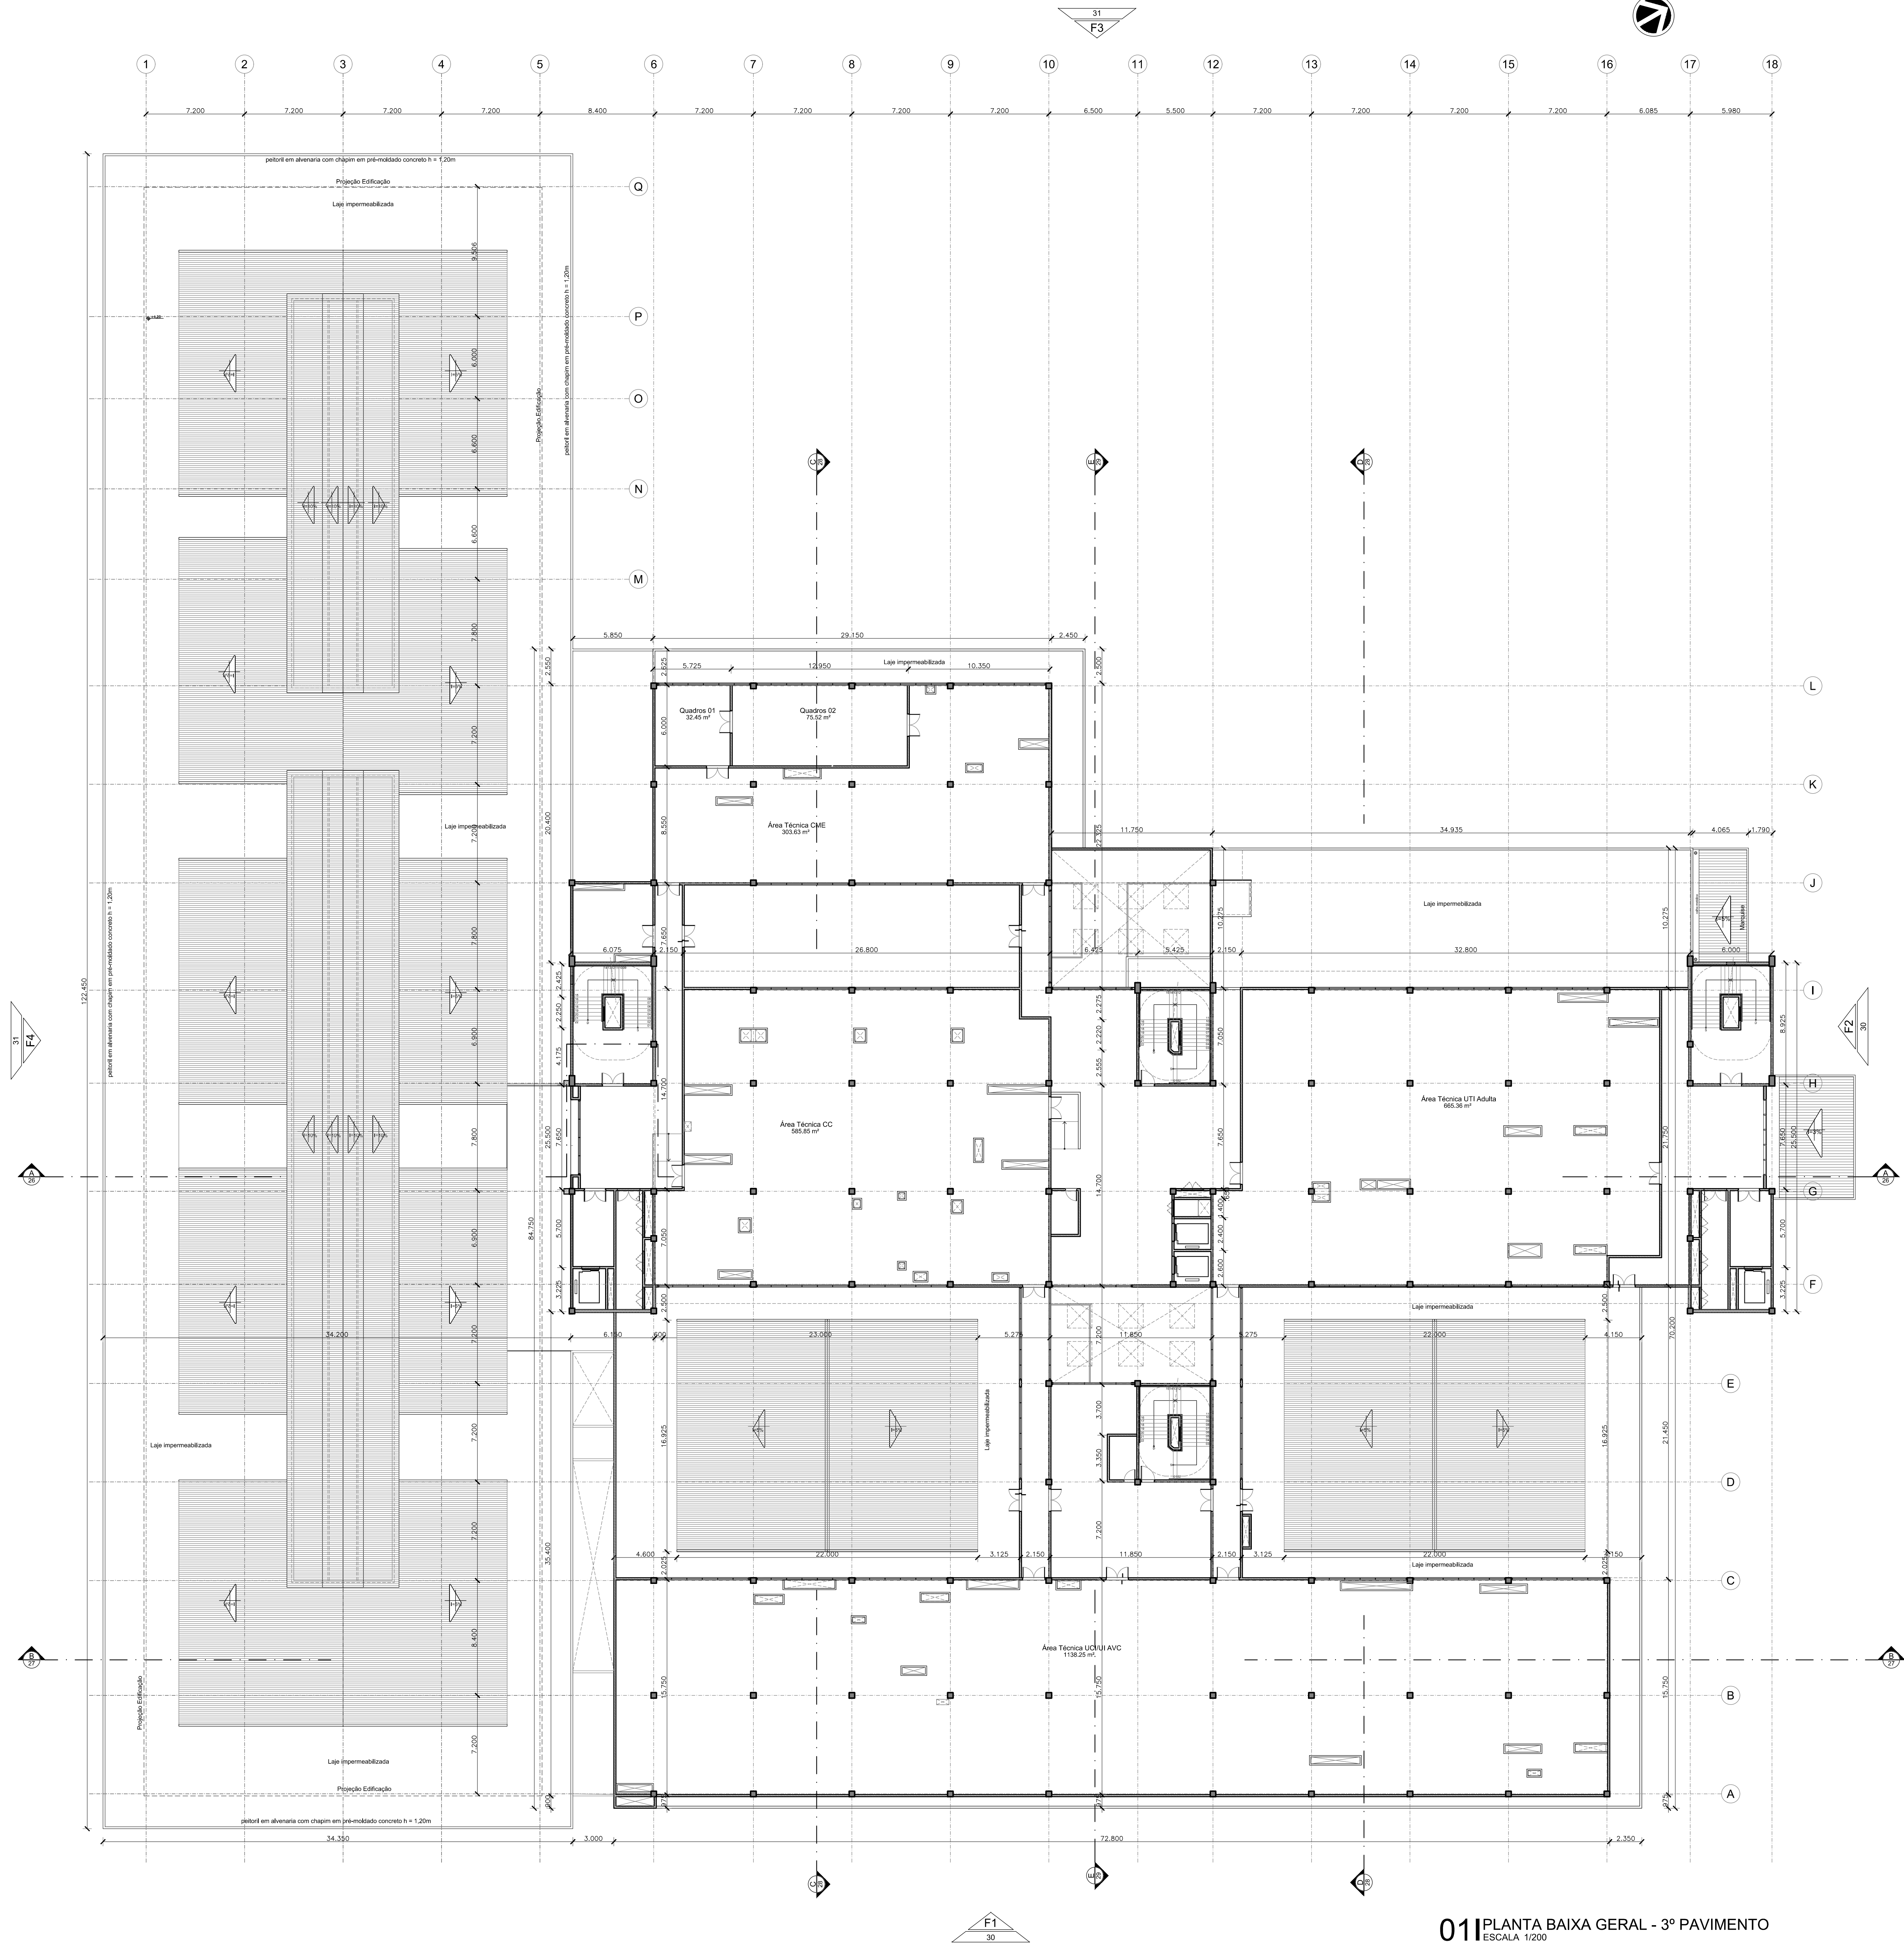

011 PLANTA BAIXA GERAL - 3º PAVIMENTO
ESCALA 1/200

LEGENDA REVESTIMENTOS

PISO

1. PORCELANATO ESMALTADO NATURAL RETIFICADO: BORDA: BOLD, COEF. ATÍTICO + 0,4. RES. QUIM. GACULA, RUPURA+100N, PORTINARI LIFT AL OU SIMILAR COM RELENTE EPOXI E ROPAGE 1500N DA MESMA LINHA (VER DETALHE ROPAGE R1)
2. PORCELANATO ESMALTADO NATURAL RETIFICADO: BORDA: BOLD, COEF. ATÍTICO + 0,4. RES. QUIM. GACULA, RUPURA+100N, PORTINARI LIFT 1M OU SIMILAR COM RELENTE EPOXI E ROPAGE 1500N DA MESMA LINHA (VER DETALHE ROPAGE R1)
3. PORCELANATO ESMALTADO NATURAL RETIFICADO: BORDA: BOLD, COEF. ATÍTICO + 0,4. RES. QUIM. GACULA, RUPURA+100N, PORTINARI LIFT 1M OU SIMILAR COM RELENTE EPOXI E ROPAGE 1500N DA MESMA LINHA (VER DETALHE ROPAGE R1)
4. PORCELANATO ESMALTADO NATURAL RETIFICADO: BORDA: BOLD, COEF. ATÍTICO + 0,4. RES. QUIM. GACULA, RUPURA+100N, PORTINARI LIFT 1M OU SIMILAR COM RELENTE EPOXI E ROPAGE 1500N DA MESMA LINHA (VER DETALHE ROPAGE R1)
5. CERÂMICA ALTO TRAFEGO ESMALTADA BBL, COEF. ATÍTICO + 0,4. 45x45cm: CIGREJA MARINUS
6. CERÂMICA BORDA ESMALTADA BBL, COEF. ATÍTICO + 0,4. 45x45cm NA COR BRANCA: CIGREJA LINHA ANDROM VRI OU SIMILAR
7. MANTELA VINÍLICA HOMOGÊNEA COM TELA 200x100cm COM COLA ACRILICA SOBRE PAVIMENTO CONCRETO ACABADO AO TERMOAMENTO TANKETT FALCANG: TORSÃO 200x100cm COM COLA ACRILICA COM RELENTE EPOXI E ROPAGE 1500N DA MESMA LINHA (VER DETALHE ROPAGE R1)
8. MANTELA VINÍLICA HOMOGÊNEA, USOS: 345x, PIRETICOLADO, 200x100cm, TANKETT FALCANG: TORSÃO 200x100cm COM COLA ACRILICA COM RELENTE EPOXI E ROPAGE 1500N DA MESMA LINHA (VER DETALHE ROPAGE R1)
9. PISO ELAVADO EM PLACAS REMOVIDAS INTERCAMBIÁVEIS EM CHAPA METÁLICA COM CONCRETO CELULAR SOBRE REDESTATS TELESCÓPICOS A 30cm RELENTE EPOXI E ROPAGE 1500N DA MESMA LINHA (VER DETALHE ROPAGE R1)
10. CERÂMICA GRES ALTA RESISTÊNCIA QUÍMICA BBL, 30x30cm
11. PISO ACUSTICO NA COR NATURAL, 1,2m x 1,2m, JUNTAS PRE-ACABADAS EM CONCRETO COM PROTEÇÃO DE CAUÇOU: COM ROPAGE 1500N EM CONCRETO MOLHADO EM LUGO (VER DETALHE ROPAGE R1)
12. PISO EM CONCRETO 15cm 200x100cm, ROPAGE 1500N, SOBRE CONTRAPISO DE CONCRETO MAGRO 20cm E LAJOTAS DE BETA 10cm
13. LAJE IMPERMEABILIZADA COM MANTELA VINÍLICA COM COLA ACRILICA COM RELENTE EPOXI E ROPAGE 1500N DA MESMA LINHA (VER DETALHE ROPAGE R1)
14. LAJE IMPERMEABILIZADA COM MANTELA VINÍLICA COM COLA ACRILICA COM RELENTE EPOXI E ROPAGE 1500N DA MESMA LINHA (VER DETALHE ROPAGE R1)
15. LAJE IMPERMEABILIZADA COM MANTELA VINÍLICA COM COLA ACRILICA COM RELENTE EPOXI E ROPAGE 1500N DA MESMA LINHA (VER DETALHE ROPAGE R1)
16. PISO PREACABADO EM CONCRETO BORDA: BOLD, COEF. ATÍTICO + 0,4. RES. QUIM. GACULA, RUPURA+100N, PORTINARI LIFT 1M OU SIMILAR
17. PISO ESTURADO EM CONCRETO TIPO KORDOURI COM SELANTE ACRILICO E ABRIGADO MINERAL
18. CONCRETO BRANCO CEMENTAL, 200x100cm, JUNTAS PRE-ACABADAS EM CONCRETO COM PROTEÇÃO DE CAUÇOU: COM ROPAGE 1500N EM CONCRETO MOLHADO EM LUGO (VER DETALHE ROPAGE R1)
19. PISO INTERMEDIÁRIO: TIPO TUBULAR, 200x100cm, JUNTAS PRE-ACABADAS EM CONCRETO COM PROTEÇÃO DE CAUÇOU: COM ROPAGE 1500N EM CONCRETO MOLHADO EM LUGO (VER DETALHE ROPAGE R1)
20. PISO INTERMEDIÁRIO: TIPO TUBULAR, 200x100cm, JUNTAS PRE-ACABADAS EM CONCRETO COM PROTEÇÃO DE CAUÇOU: COM ROPAGE 1500N EM CONCRETO MOLHADO EM LUGO (VER DETALHE ROPAGE R1)

PARADE

1. TEXTURA ACRILICA NA COR BRANCA SUAVE OU SIMILAR
2. TEXTURA ACRILICA NA COR CINZA GRATE SUAVE OU SIMILAR
3. COMBANDO CERÂMICA ALTO TRAFEGO ESMALTADA BBL, COEF. ATÍTICO + 0,4. 45x45cm: CIGREJA MARINUS H-150cm OU SIMILAR E TINTA ACRILICA PREMIUM
4. ACETINADA SEM BRILHO: TIPO HOSPITAL SUAVE, LINHA METALUTEX SUPRA OU SIMILAR NA COR BRANCO GELCO
5. REVESTIMENTO CERÂMICO ESMALTADO 10x10cm, TELADO, PIEL BBL, ATLAS LINHA ONX OU SIMILAR NA COR BRANCO GELCO
6. REVESTIMENTO CERÂMICO ESMALTADO 10x10cm, TELADO, JANTA A PRIMO, PIEL BBL, ATLAS LINHA ONX OU SIMILAR NA COR BRANCO GELCO
TETO

1. FORRO DE GESSO ACABADO RENOVÁVEL, FUR 8,8mm COM PELÍCULA DE PVC COM PERFIL 1,5x10 GALVANIZADO NA COR BRANCA 65x65mm
MATERIAIS E REVESTIMENTOS EXTERNOS

1. TEXTURA ACRILICA NA COR BRANCA SUAVE OU SIMILAR
2. TEXTURA ACRILICA NA COR CINZA GRATE SUAVE OU SIMILAR
3. COMBANDO CERÂMICA ALTO TRAFEGO ESMALTADA BBL, COEF. ATÍTICO + 0,4. 45x45cm: CIGREJA MARINUS H-150cm OU SIMILAR E TINTA ACRILICA PREMIUM
4. ACETINADA SEM BRILHO: TIPO HOSPITAL SUAVE, LINHA METALUTEX SUPRA OU SIMILAR NA COR BRANCO GELCO
5. REVESTIMENTO CERÂMICO ESMALTADO 10x10cm, TELADO, PIEL BBL, ATLAS LINHA ONX OU SIMILAR NA COR BRANCO GELCO
6. REVESTIMENTO CERÂMICO ESMALTADO 10x10cm, TELADO, JANTA A PRIMO, PIEL BBL, ATLAS LINHA ONX OU SIMILAR NA COR BRANCO GELCO
NOTA:


1. Todas as medidas devem ser confirmadas no local.
2. As dimensões estão cotadas no eixo das alvenarias e centros de estruturas em eixo.
3. O nível +0,00 indicado no 1º Pavimento equivale ao nível proposto +70,00 indicado na planta de Implantação.
4. De acordo com o fabricante do bloco-cerâmico, existe a necessidade de um rebordo interno no drywall para sua adequada fixação. Ver plantas de balanceamento.

SIGLAS E ABREVIATURAS

- | | | |
|---|------------------------------------|-----------------------|
| DAIX - DETALHE CONSTRUTIVO DE ARQUITETURA | ESMAX - DETALHE ESCADA DE MARBENHO | REFERÊNCIA DO DETALHE |
| DUOX - DETALHE CONSTRUTIVO DE URBANISMO | RAOX - DETALHE RAMPA | |
| DIX - DETALHE DO DESENHO | GOXX - DETALHE GUARDA-CORPO | |
| ESXX - DETALHE ESCADA | GRXX - DETALHE GRUPO | |
| | GOXX - DETALHE GRUPO | |

LEGENDA:

3º PAV. - TÉCNICO		
SUBSETOR	ÁREA (m²)	
ÁREA TÉCNICA U E LCI AUC	1154,91	
CIRCULAÇÃO	560,75	
ÁREAS TÉCNICAS UTIL. CC E CME	1948,46	
CIRCULAÇÃO VERTICAL (ESCADAS PF)	141,85	
APOIO TÉCNICO	91,75	
TOTAL	3797,71	

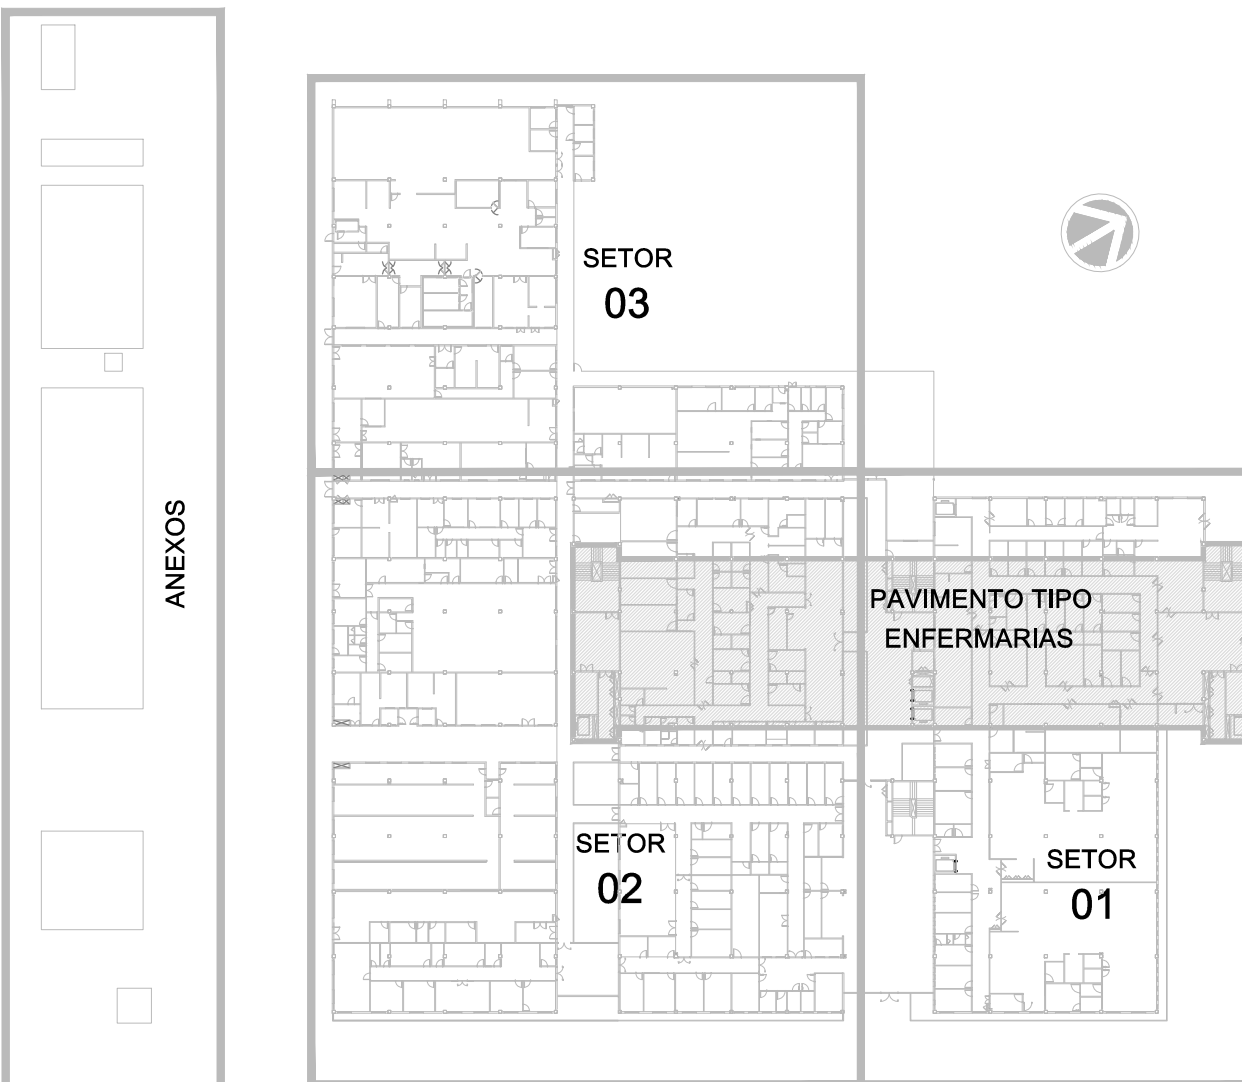

PLANTA DE LOCALIZAÇÃO SETORES

DISP. LUG. ARQUITETUS 5/5 (PP) LOCAL RUA CONUTO DE AGUIAR, 1401 - MÉRCEDES CEP 40.160-120 FORTALEZA - CE	PROSUS SECRETARIA DE SAÚDE DO ESTADO DA BAHIA-SESAB	PROSUS SECRETARIA DE SAÚDE DO ESTADO DA BAHIA-SESAB
ISS - P	ISS - C	
CREA/CAU	CREA/CAU	
APROVO BOMBEIROS	APROVO PREFEITURA	
02	Revisão da seção do pilar das calças de escada 01, 02 e 03	03/03/2018 Ricardo S. Ricardo S.
01	Alteração de escopo (entrada da Pediatra)	20/03/2017 Ricardo S. Ricardo S.
00	Emissão inicial	03/11/2016 Ricardo S. Ricardo S.
Revisão nº	Descrição	Data Projetoista Aprovação
BAHIA GOVERNO DO ESTADO	PROSUS SECRETARIA DE SAÚDE DO ESTADO DA BAHIA-SESAB	PROSUS SECRETARIA DE SAÚDE DO ESTADO DA BAHIA-SESAB
Unidade/Origem: HOSPITAL METROPOLITANO / SESAB	Proprietário: SEC. DE SAÚDE DO ESTADO DA BAHIA	Região: 000
Endereço, s/n: ESTRADA DA QUENGOMA, S/N - CENTRO - LAURO DE FREITAS - BA.	Escala: INDICADA	Folha: 018 145
Nome do projeto: PROJETO EXECUTIVO DE ARQUITETURA	Data: Dez/2016	
Responsável Técnico: RICARDO SÁBIO	Coord. Anál. de projetos: MARIA TEREZA DE CARVALHO BRAGA	
Arquivo: 02_PL_011_ARQ_HMBA_PL_GERAL_3º PAVTO_02.dwg	Topógrafo: -	Desenho: -