



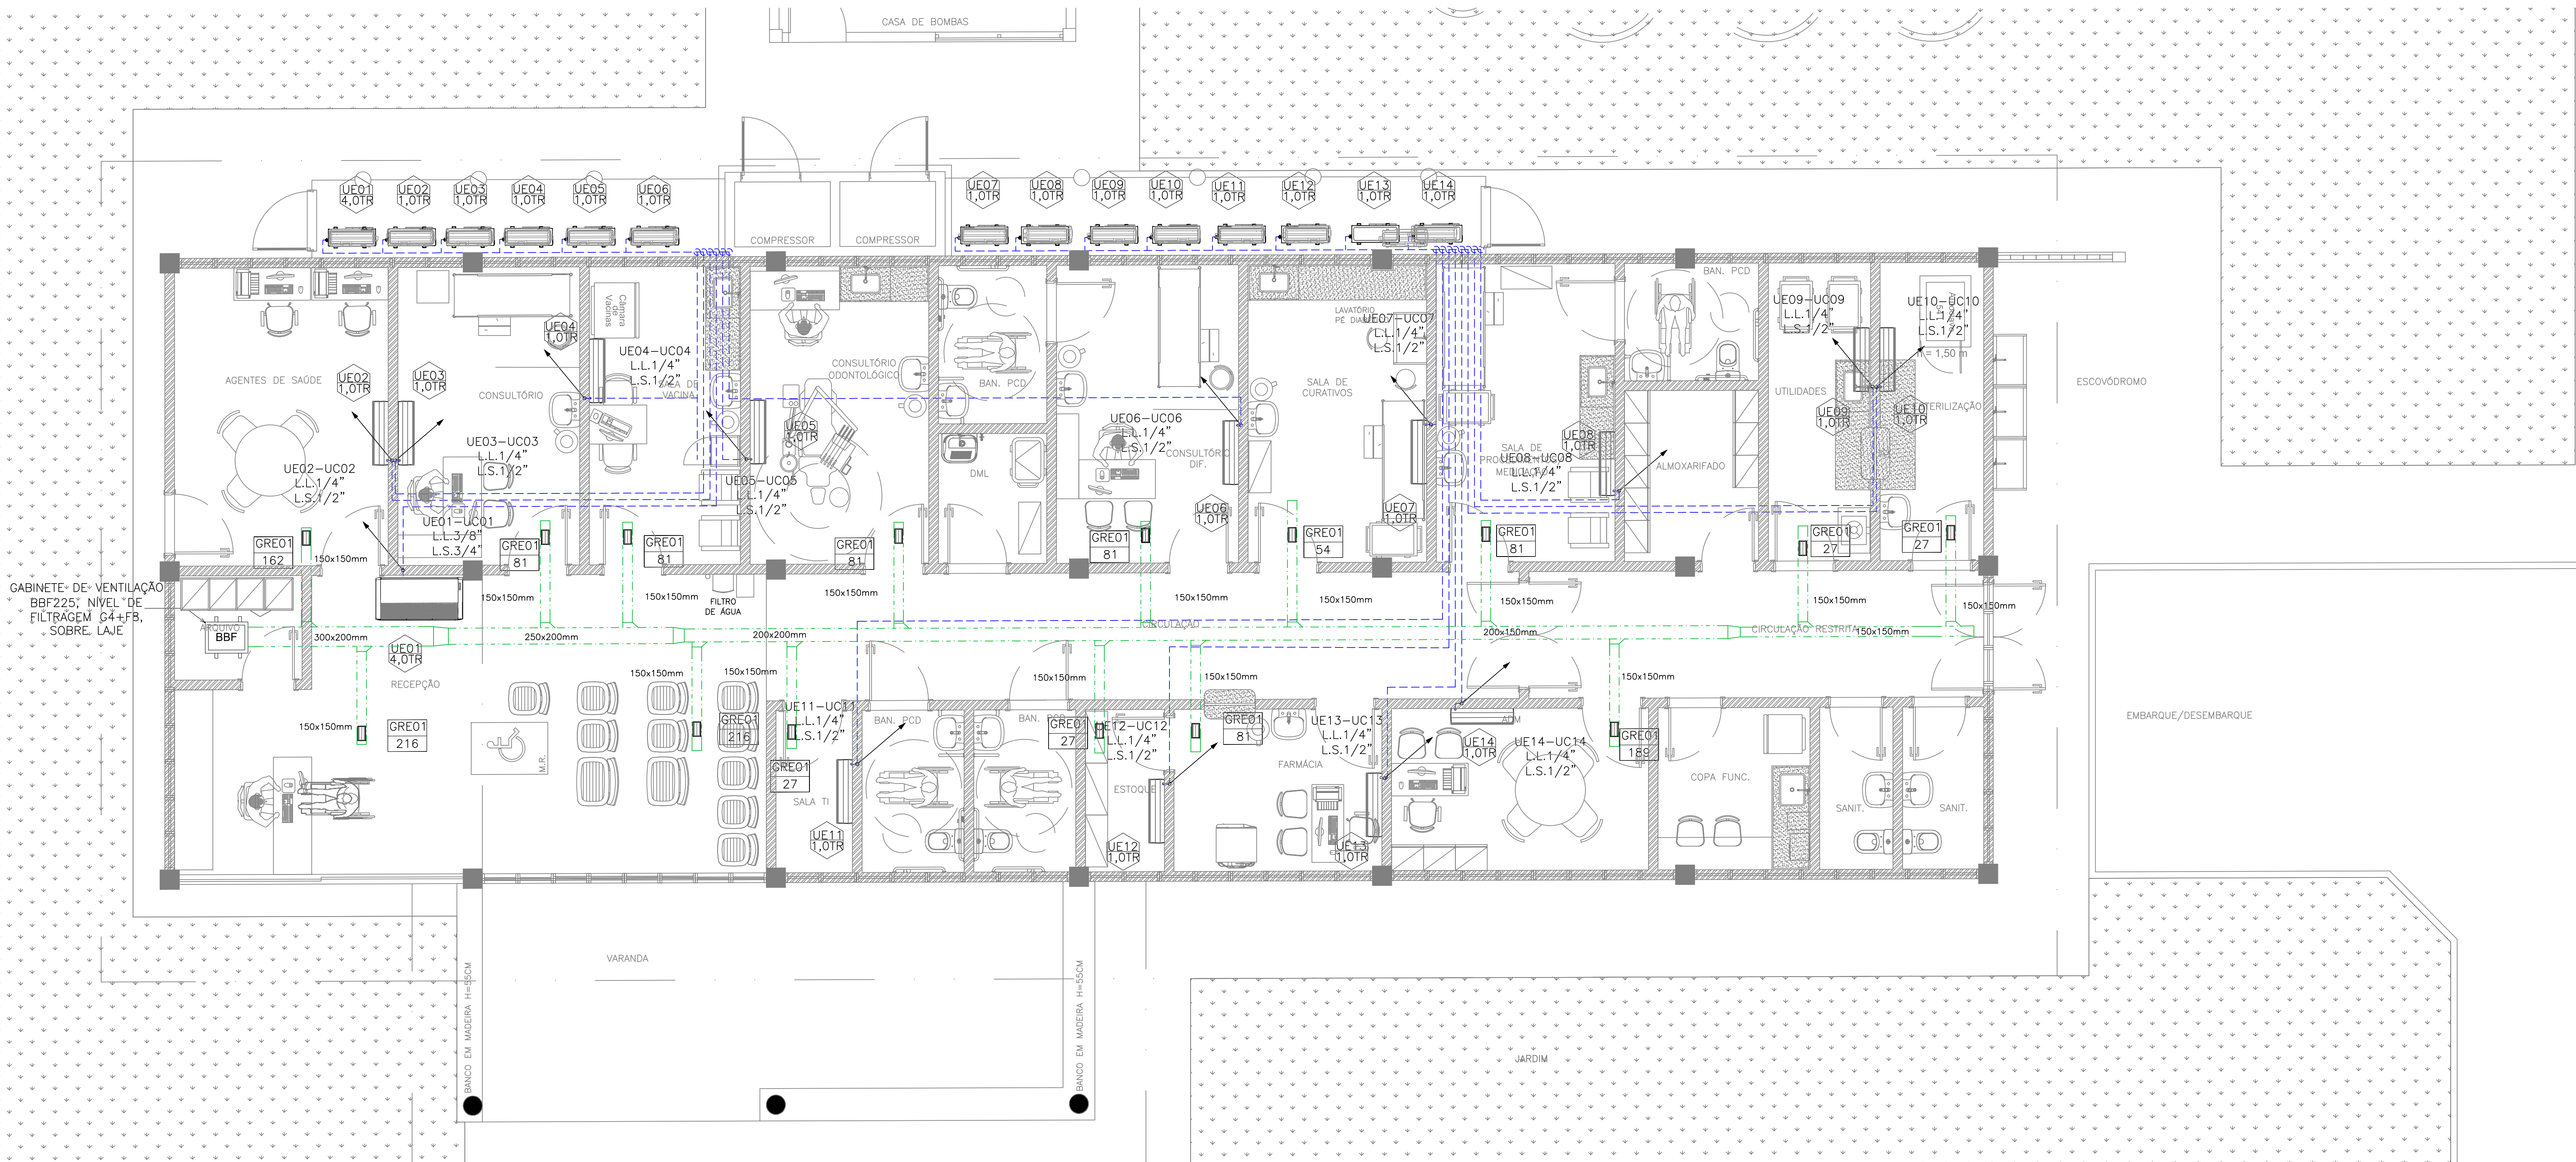

2 PLANTA BAIXA TÉRREO
ESCALA: 1/50

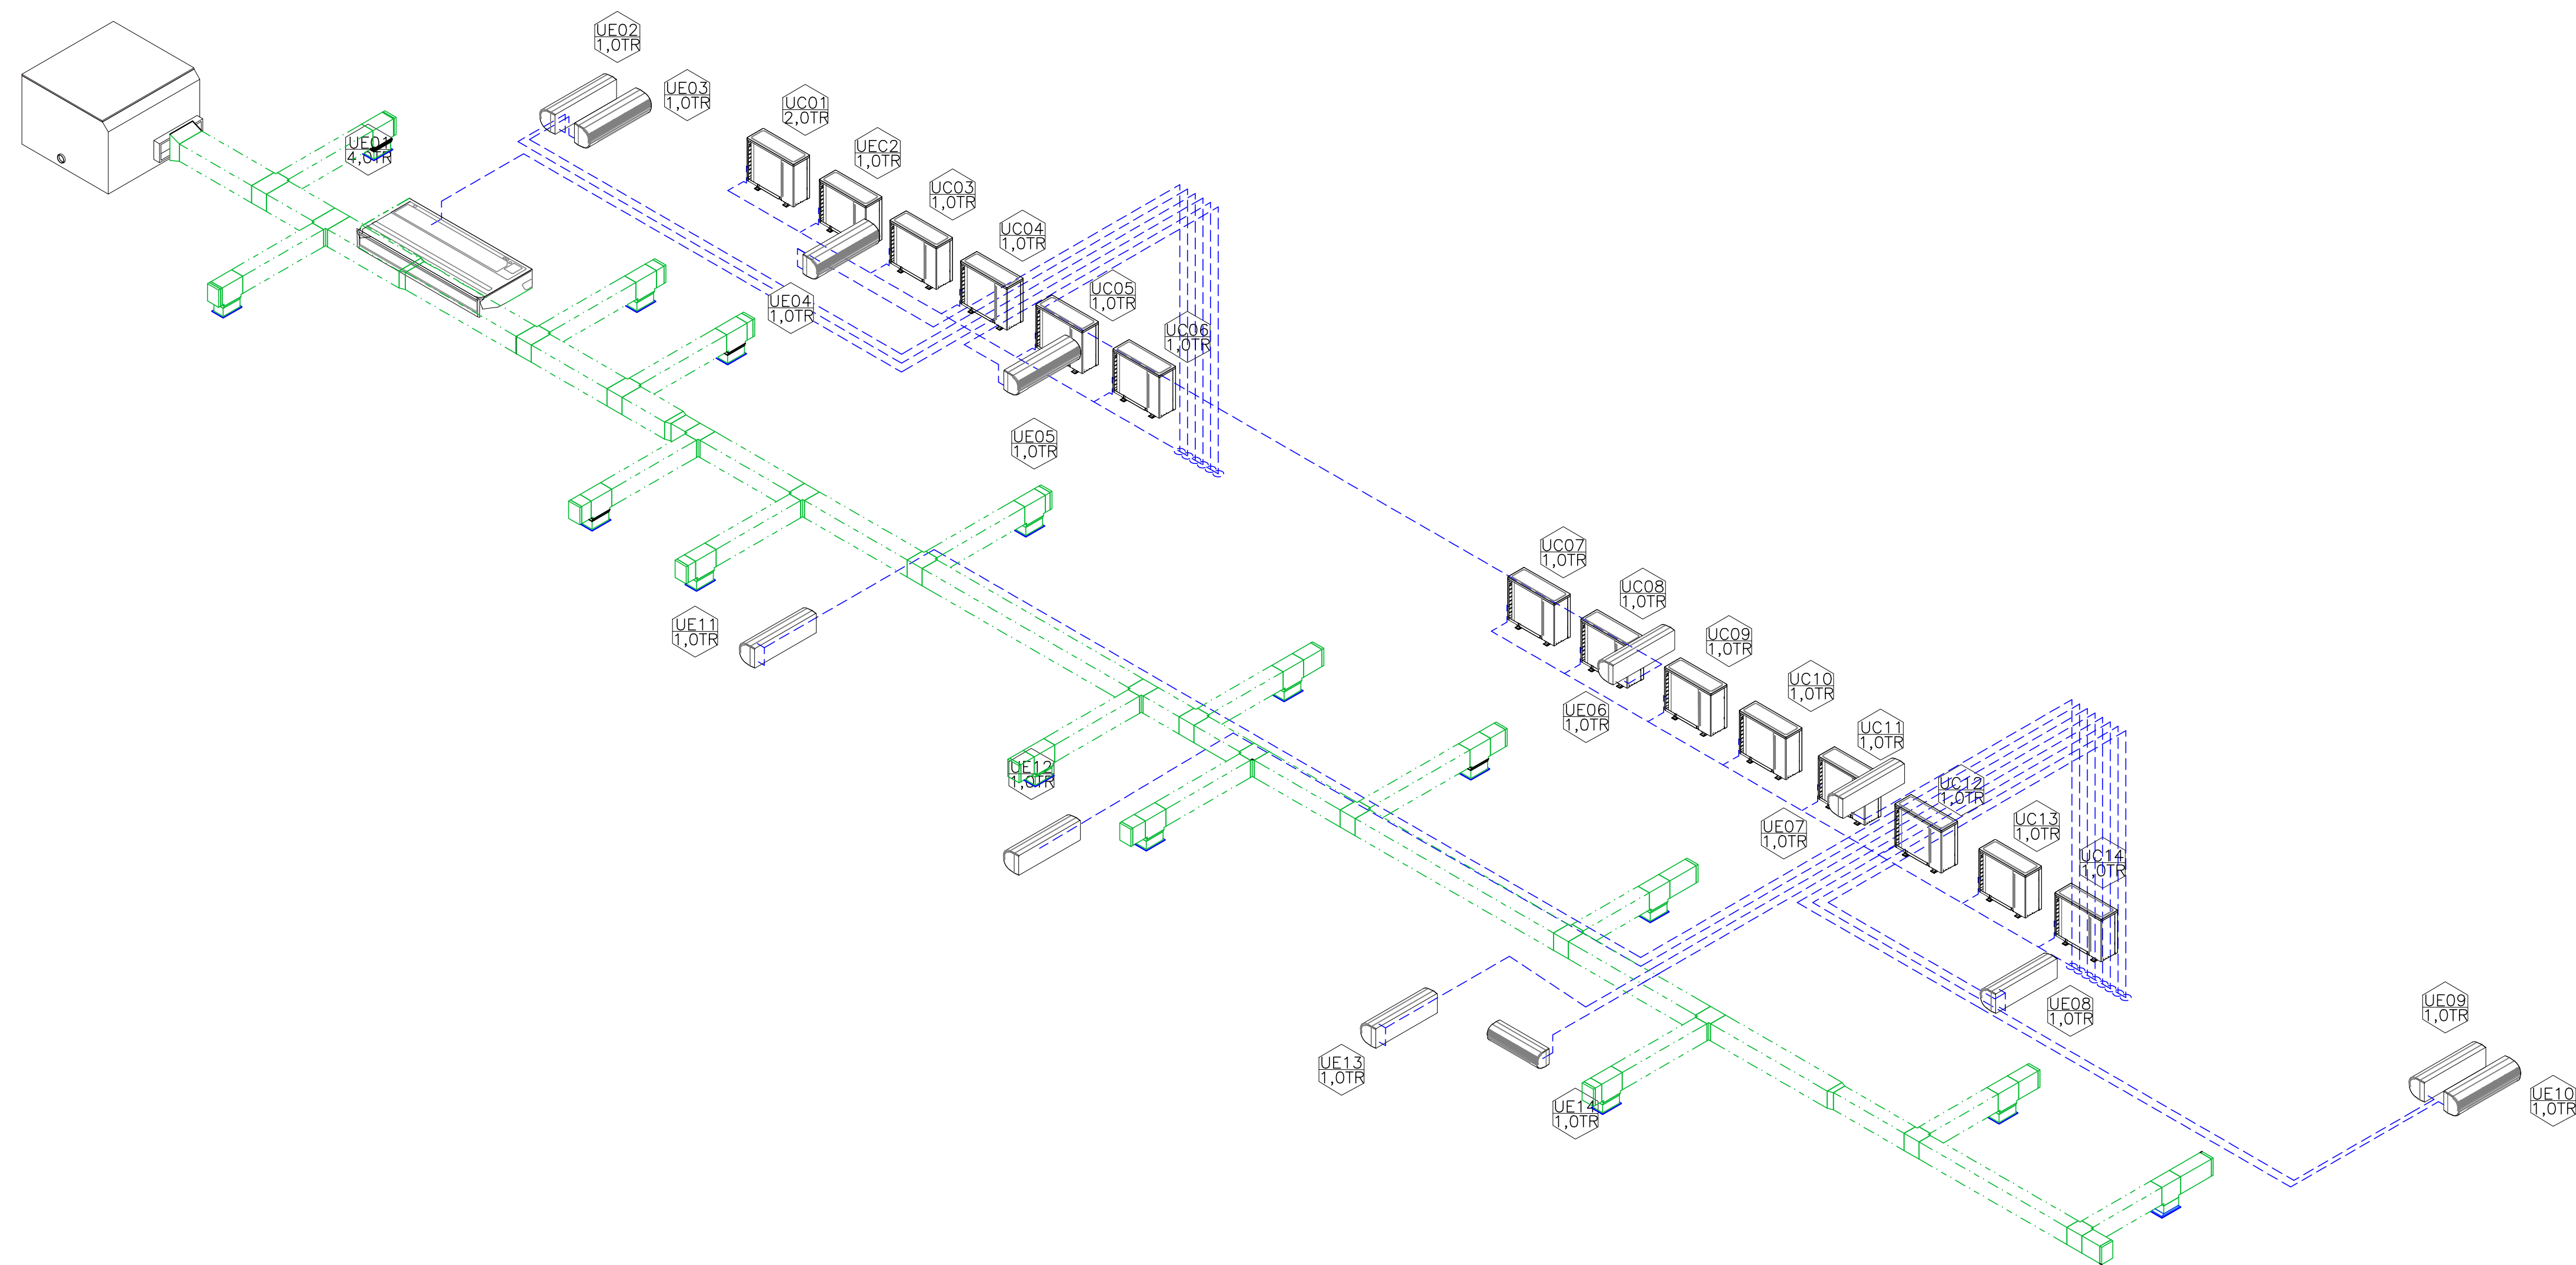

2 ISOMÉTRICO
ESCALA: 1/50

LEGENDA DE CLIMATIZAÇÃO	
	AAA: SEQUENCIA NUMÉRICA DO EQUIPAMENTO (UNIDADE CONDENSADORA OU EVAPORADORA)
	BBB: CARGA TÉRMICA (TR)
	AAA: SEQUENCIA NUMÉRICA DO EQUIPAMENTO
	BBB: VAZÃO (m³/h)
	TUBULAÇÃO FRIGORIGENA
	DUTO DE INSUFLEMENTO
	DUTO DE RETORNO / EXAUSTÃO
	DUTO FLEXÍVEL PARA EXAUSTÃO, COM DIMENSÃO EM PROJETO
	SUBIDA DE TUBULAÇÃO / DESCIDA DE TUBULAÇÃO

NOTAS DE CLIMATIZAÇÃO	
01	— TODA E QUALQUER MODIFICAÇÃO NECESSÁRIA NA EXECUÇÃO DOS SERVIÇOS DEVERÁ SER AUTORIZADA PREVIAMENTE PELO PROJETISTA. CASO HAJA APROVAÇÃO DO MESMO, É DE RESPONSABILIDADE DA INSTALADORA A APRESENTAÇÃO DE UM "AS BUILT" COM AS ATUALIZAÇÕES E MODIFICAÇÕES EFETUADAS.
02	— A INSTALAÇÃO DE CLIMATIZAÇÃO CABERÁ AO CONSTRUTOR, BEM COMO OS TESTES FINAIS E COMISSIONAMENTO.
03	— AS TUBULAÇÕES DEVERÃO SER FORNECIDAS EM COBRE RÍGIDO, ESPESURA DE PAREDE MÍNIMA 1/16" (1,58mm).
04	— O PROCESSO DE SOLDAGEM DEVERÁ SER REALIZADO COM SOLDA PHOS-COPPER, EM ATMOSFERA NEUTRA, COM PRESENÇA DE NITROGÊNIO.
05	— APÓS A LIMPEZA, OS TUBOS DEVERÃO SER PRESSURIZADOS COM NITROGÊNIO E TESTADOS COM 250 PSIG POR PERÍODO CONTÍNUO DE 48 HORAS ATÉ QUE SUA ESTANQUEIDADE ESTEJA GARANTIDA.
06	— AS TUBULAÇÕES DEVERÃO SER MANTIDAS PRESSURIZADAS ATÉ A DATA DA INSTALAÇÃO DOS EQUIPAMENTOS.
07	— AS CURVAS DE 90° E 45° SERÃO DO TIPO PRÉ-FABRICADAS, NÃO SENDO ACEITAS CURVAS ESTRANGULADAS, ENRUGADAS OU COM ÂNGULOS DIFERENTES DOS AQUI MENCIONADOS.
08	— A APLICAÇÃO DE VÁCUO DEVERÁ SER FEITA DENTRO DO MAIOR RIGOR, COM O AUXÍLIO DE VACUÔMETRO E CONFORME AS EXIGÊNCIAS DO FABRICANTE DO CONDICIONADOR, NO QUE DIZ RESPEITO À INICIALIZAÇÃO (START-UP) DOS EQUIPAMENTOS.
09	— AS LINHAS DE SUÇÃO E LÍQUIDO DOS SPLITS DEVERÃO SER ISOLADAS COM TUBOS DE BORRACHA ELASTOMÉRICA, COM PAREDES DE ESPESURA MÍNIMA DE 19mm, COM FATOR DE RESISTÊNCIA À DIFUSÃO DE VAPOUR D'ÁGUA μ $\geq$ 3000, CONDUTIVIDADE TÉRMICA $k = 0,038W/m.K$, COM SISTEMA DE REVESTIMENTO PARA ISOLAMENTO TÉRMICO EM ACABAMENTO METÁLICO PARA PROTEÇÃO ANTI-ULTRAVIOLETA QUANDO EM AMBIENTE EXTERNO. REF.: ARMA-CHEK S. FAB.: ARMACELL OU EQUIVALENTE TÉCNICO.
10	— OS DIÂMETROS DAS TUBULAÇÕES FRIGORÍFICAS ATENDEM AS CONDIÇÕES DE ENCAMINHAMENTO, DISTÂNCIA EQUIVALENTE E DESNÍVEIS DOS CONDICIONADORES ESPECIFICADOS EM PROJETO.
11	— AS TUBULAÇÕES DOS DRENOS DAS UNIDADES EVAPORADORAS DEVEM TER A DECLIVIDADE MÍNIMA DE 0,5% E APRESENTAR O DIÂMETRO MÍNIMO DE 25mm E ISOLADAS COM TUBOS DE BORRACHA ELASTOMÉRICA.
12	— AS UNIDADES EVAPORADORAS SÃO INSTALADAS A ALTURA DE XXXm DO NÍVEL DO PAVIMENTO.
13	— AS UNIDADES CONDENSADORAS BEM COMO AS CAIXAS DE VENTILAÇÃO SERÃO INSTALADAS COM CALÇOS (BASES) DE BORRACHA PARA EQUILIBRAR O NÍVEL DE VIBRAÇÃO DOS EQUIPAMENTOS.
14	— OS DUTOS DE INSUFLEMENTO E RETORNO DOS SPLITS DE ALTA CAPACIDADE POSSUEM ISOLAMENTO DE 1" (25mm) DE ESPUMA ELASTOMÉRICA E PELÍCULA DE ALUMÍNIO.
15	— OS DUTOS PARA VENTILAÇÃO E EXAUSTÃO NÃO NECESSITAM DE ISOLAMENTO.

LEGENDA DE CLIMATIZAÇÃO	
UE02-UC02 UE03-UC03 UE04-UC04 UE05-UC05 UE06-UC06 UE07-UC07 UE08-UC08 UE09-UC09 UE10-UC10 UE11-UC11 UE12-UC12 UE13-UC13 UE14-UC14	CONDICIONADOR DE AR SPLIT HI-WALL CAPACIDADE NOM. 3.516W (12.000BTU/h) VAZÃO DE AR 500m³/h TENSÃO 220V/1F/60Hz POTÊNCIA (EVAP + COND) 1080W PESO 8kg MODELO EVAP. 42AGVC12M5-MIDEA MODELO COND. 42AGVC12M5-MIDEA LINHA DE SUÇÃO Ø1/2" LINHA DE LÍQUIDO Ø1/4"
UE01-UC01	CONDICIONADOR DE AR SPLIT PISO TETO INVERTER CAPACIDADE NOMINAL 13.774W (47.000BTU/h) VAZÃO DE AR 1.980m³/h TENSÃO 220V/1F/60Hz POTÊNCIA (EVAP + COND) 4.211W PESO 41,8kg MODELO EVAP. 4MX6536G1000AA-TRANE MODELO CONDE. 4TX6536G1000AA-TRANE LINHA DE SUÇÃO Ø3/4" LINHA DE LÍQUIDO Ø3/8"
VE01	EXAUSTOR AXIAL VAZÃO DE AR 406,9 L/s (1465m³/h) PRESSÃO ESTÁTICA 400 Pa (40 mmCa) DADOS ELÉTRICOS 0,37KW - 220V/3F/60Hz RUIDO 65dB FILTRO G4+FS MODELO DE REF. BBF225
GRE01	GRELHA DE INSUFLEMENTO, MODELO AT-AG, DE 225x125mm

NOTA	ASSINATURA RESPONSÁVEL LEGAL
	ASSINATURAS PROJETO - RESPONSÁVEL TÉCNICO
REVISÃO	ASSINATURA APROVAÇÃO
REV.01	
REV.02	
