


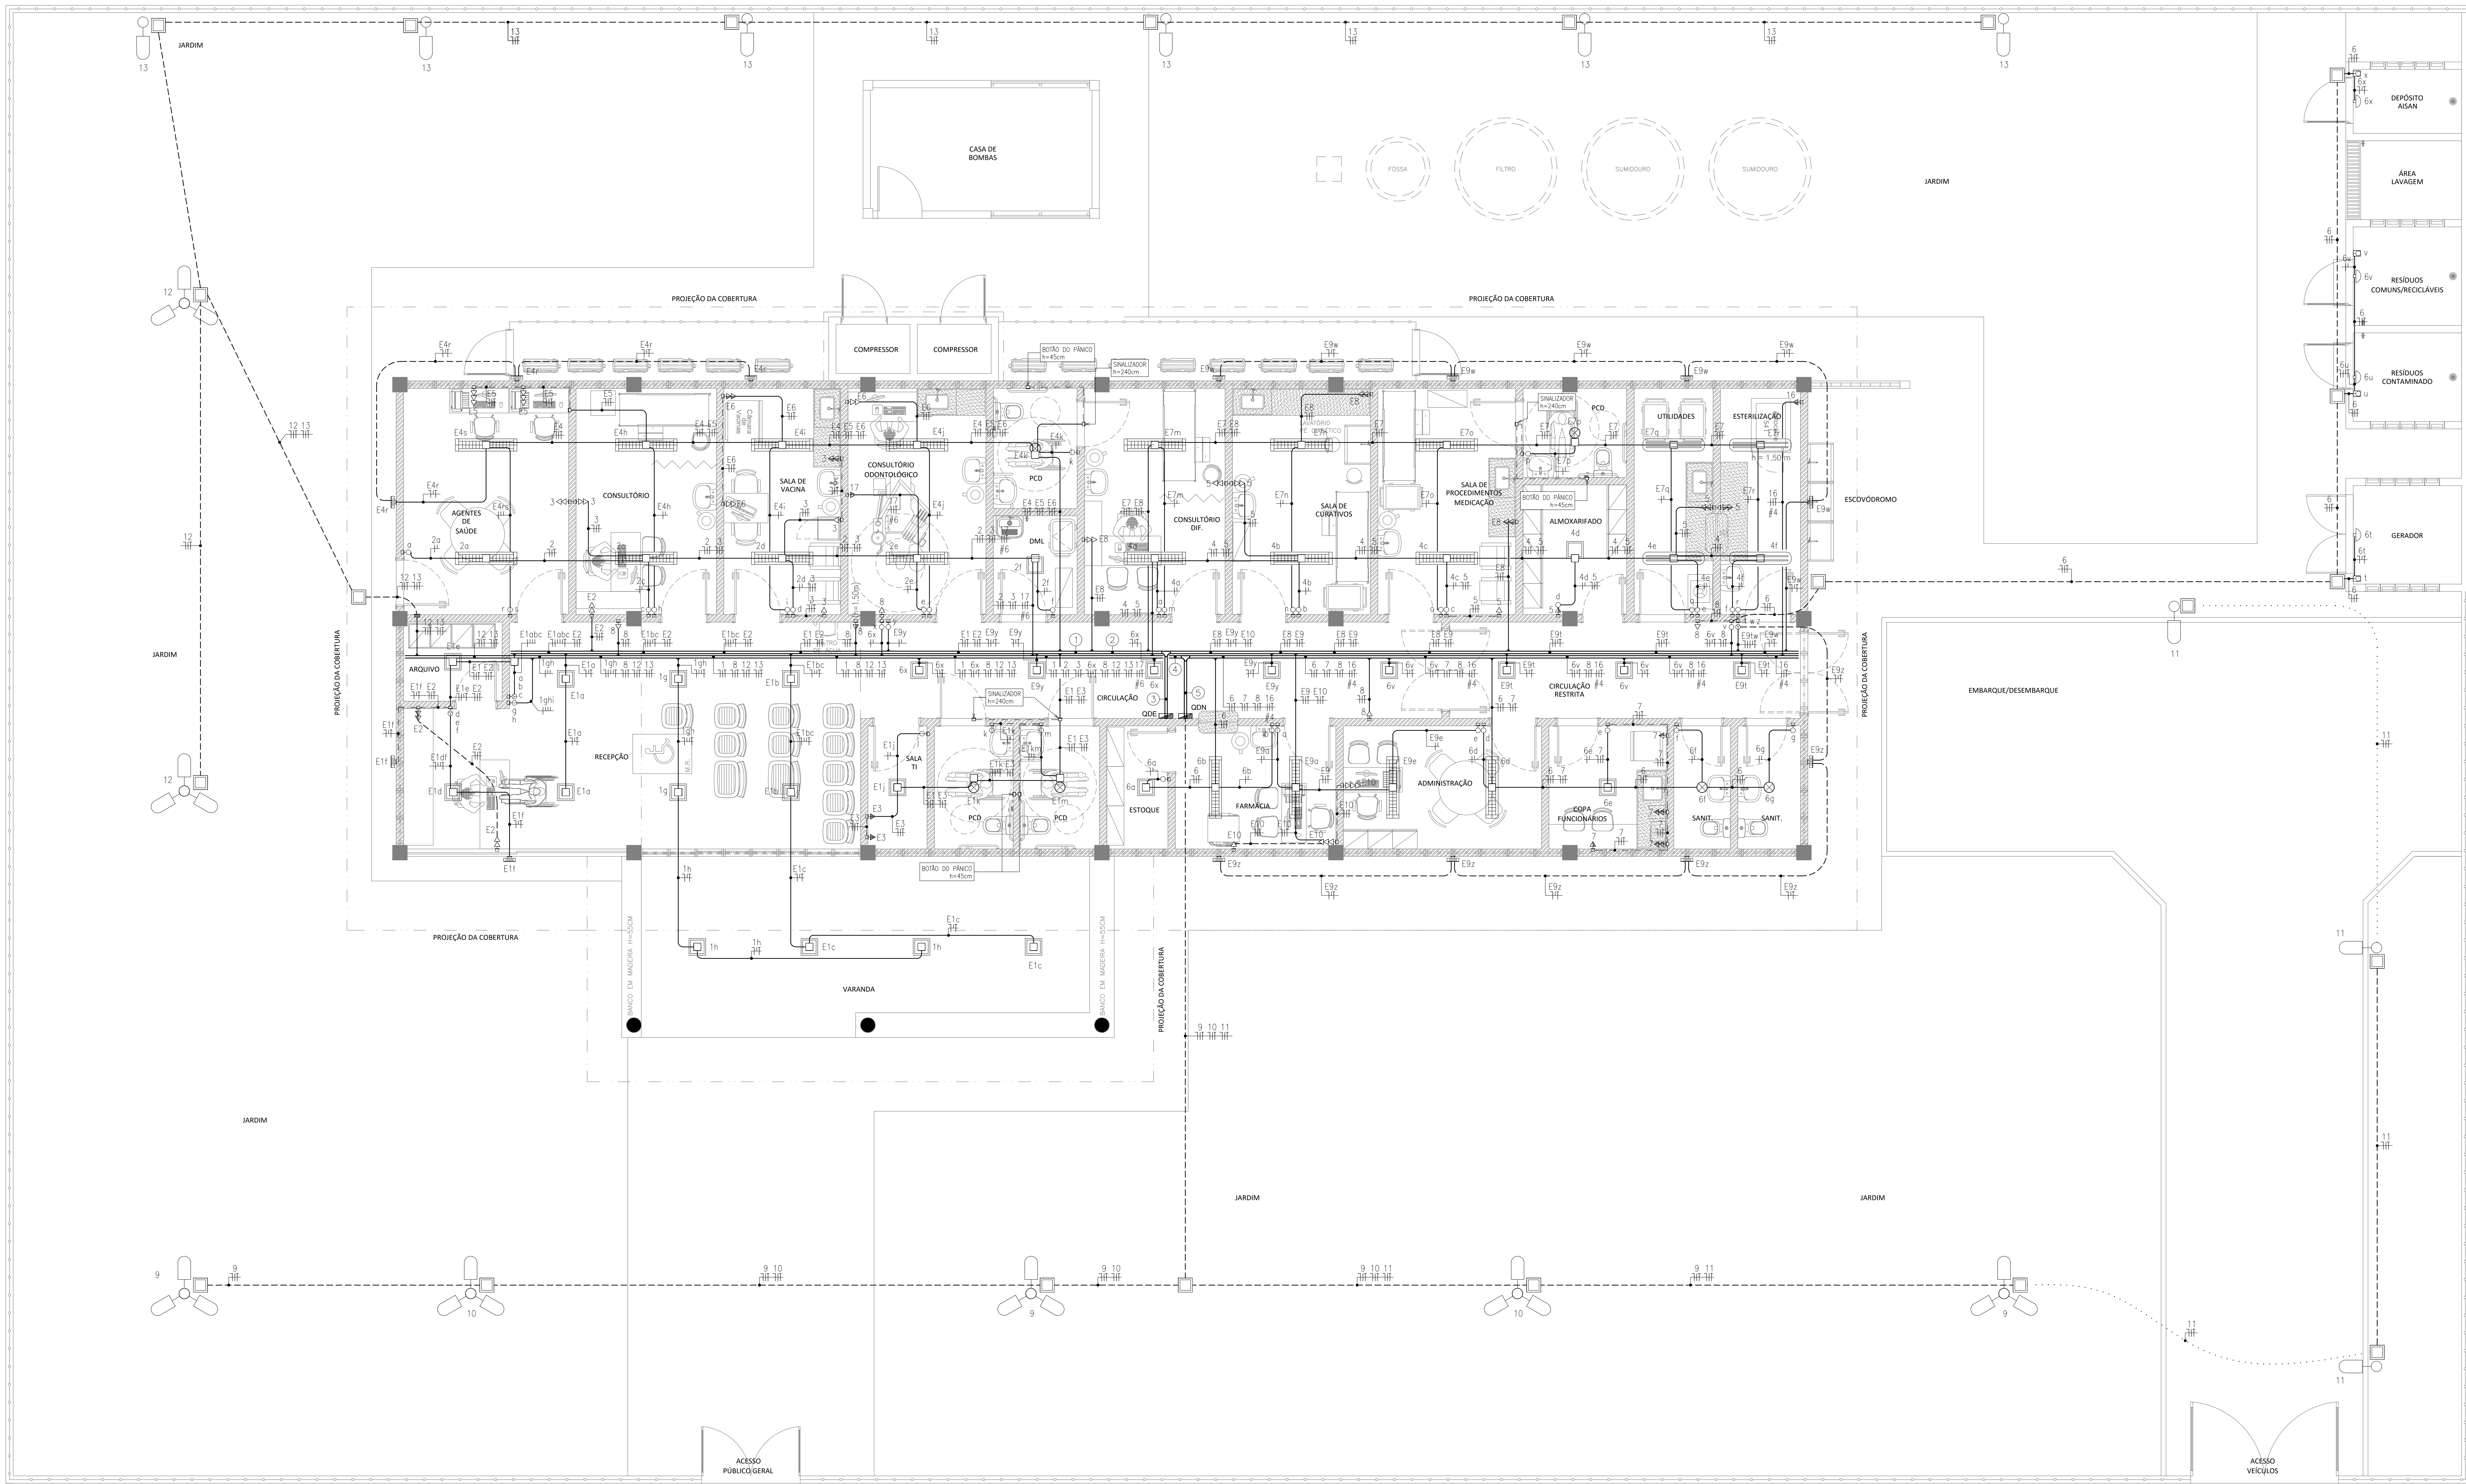

01 PLANTA BAIXA - ILUMINAÇÃO E TOMADAS
ESCALA 1/50

LEGENDA DE ELÉTRICA	
	POSTE GALVANIZADO CÔNICO h = 7 m (S14166/SINAP) COM 1 PÉRALA EM LUMINÁRIA EM LÂMPADA LED (S42247/SINAP).
	POSTE GALVANIZADO CÔNICO h = 7 m (S14166/SINAP) COM 3 PÉRALAS EM LUMINÁRIA EM LÂMPADA LED (S42247/SINAP).
	LUMINÁRIA DE SOBREPOR, TIPO PLAFON COM VÍTRIO FOSCO DIÂMETRO 30cm, BASE E27, COM 2 LÂMPADAS LED DE 10W, CÓDIGOS: LUMINÁRIA (S8776/SINAP) E LÂMPADA (S97810/SINAP).
	PANEL DE LED DE SOBREPOR, QUADRADO DE 24 WATTS CÓDIGO: L3.176/ORSE).
	LUMINÁRIA DE SOBREPOR, TIPO CALHA, EM CHAPA DE AÇO, COM ALTAZ E REFLETOR, COM COMPRIMENTO DE 120cm, BASE E15, COM 2 LÂMPADAS LED DE 20W, CÓDIGOS: LUMINÁRIA (S10795/ORSE) E LÂMPADA (S100903/SINAP).
	LUMINÁRIA DE SOBREPOR, TIPO ARANDELA MEIA LUA, USO INTERNO, COM LÂMPADA LED DE 8W, INSTALADO EM CAIXA DE PVC 4"x2" A 2,40m DO PISO, CÓDIGOS: LUMINÁRIA (S97605/SINAP) + CAIXA (S91939/SINAP).
	LUMINÁRIA DE SOBREPOR, TIPO ARANDELA MEIA LUA, USO INTERNO, COM LÂMPADA LED DE 8W, INSTALADO EM CAIXA DE PVC 4"x2" A 1,80m DO PISO, CÓDIGOS: LUMINÁRIA (S97605/SINAP) + CAIXA (S91939/SINAP).
	LUMINÁRIA DE EMERGÊNCIA, DE SOBREPOR, TIPO BLOCO AUTÔNOMO, COM AUTÔNOMA DE 1H, MODELO LLE-LDD01, DA KBR OU SIMILAR (ORSE/11867).

LEGENDA DE ELÉTRICA	
	TOMADA DE EMBUTIR (1 MÓDULO), 2P+1 10A, INCLUINDO SUPORTE E PLACA, INSTALADA EM CAIXA DE PVC 4"x2" A 0,40m, 1,00m E 2,40m DO PISO, RESPECTIVAMENTE. CÓDIGOS: (S92002/SINAP) BAIXA, (S91996/SINAP) MÉDIA E (S91992/SINAP) ALTA.
	TOMADA DE EMBUTIR (3 MÓDULOS), 2P+1 10A, INCLUINDO SUPORTE E PLACA, INSTALADA EM CAIXA DE PVC 4"x2" A 0,40m E 1,00m DO PISO, RESPECTIVAMENTE. CÓDIGOS: (S92016/SINAP) BAIXA E (S92012/SINAP) MÉDIA.
	TOMADA DE EMBUTIR (1 MÓDULO), 2P+1 20A, INCLUINDO SUPORTE E PLACA, INSTALADA EM CAIXA DE PVC 4"x2" A 0,40m, 1,00m E 2,40m DO PISO, RESPECTIVAMENTE. CÓDIGOS: (S91997/SINAP) BAIXA, (S91993/SINAP) MÉDIA E (S91993/SINAP) ALTA.
	TOMADA DE EMBUTIR (2 MÓDULOS), 2P+1 20A, INCLUINDO SUPORTE E PLACA, INSTALADA EM CAIXA DE PVC 4"x2" A 0,40m E 1,00m DO PISO, RESPECTIVAMENTE. CÓDIGOS: (S92009/SINAP) BAIXA E (S92005/SINAP) MÉDIA.
	TOMADA DE EMBUTIR (1 MÓDULO), 2P+1 10A, INCLUINDO SUPORTE E PLACA, INSTALADA EM CONDULETE A 0,40m, 1,00m E 2,40m DO PISO, RESPECTIVAMENTE. CÓDIGOS: (S92000/SINAP) BAIXA, (S91996/SINAP) MÉDIA E (S91992/SINAP) ALTA.
	INTERRUPTOR SIMPLES (1 MÓDULO), 10A/250V, INCLUINDO SUPORTE E PLACA, INSTALADO EM CAIXA DE PVC 4"x2" A 1,00m DO PISO. CÓDIGO: S91853/SINAP.
	INTERRUPTOR SIMPLES (3 MÓDULOS), 10A/250V, INCLUINDO SUPORTE E PLACA, INSTALADO EM CAIXA DE PVC 4"x2" A 1,00m DO PISO. CÓDIGO: S91867/SINAP.
	INTERRUPTOR SIMPLES (1 MÓDULO) COM 1 TOMADA DE EMBUTIR 2P+1 10A, INCLUINDO SUPORTE E PLACA, INSTALADO EM CAIXA DE PVC 4"x2" A 1,00m DO PISO. CÓDIGO: S92003/SINAP.
	INTERRUPTOR SIMPLES (1 MÓDULO), 10A/250V, INCLUINDO SUPORTE E PLACA, INSTALADO EM CONDULETE A 1,00m DO PISO. CÓDIGO: S91853/SINAP.
	QUADRO DE DISTRIBUIÇÃO GERAL, DE AÇO, DE SOBREPOR, COMPLETO COM DISJUNTORES E BARRAMENTOS, INSTALADO A 1,20m DO PISO.
	CONDUITORES: NEUTRO, FASE, RETORNO E TERRA, RESPECTIVAMENTE.

LEGENDA DE ELÉTRICA	
	INDICAÇÃO DE TUBULAÇÃO QUE SOBRE, DESCE E PASSA, RESPECTIVAMENTE.
	ELETRODUTO FLEXÍVEL CORRUGADO, PNEU, COM BÍTOLA DE 1/4", EXCETO QUANDO INDICADO EM PROJETO, INSTALAÇÃO EXTERNO NO PISO, CÓDIGOS: (S91860/SINAP) Ø1 1/4", (S97867/SINAP) Ø1 1/2", (S97868/SINAP) Ø2", (S97869/SINAP) Ø3" E (S97870/SINAP) Ø4".
	ELETRODUTO RÍGIDO ROSCÁVEL, PVC, COM BÍTOLA DE 3/4", EXCETO QUANDO INDICADO EM PROJETO, INSTALAÇÃO EMBUTIDA E/OU APARENTE NA PAREDE. CÓDIGOS: (S91871/SINAP) Ø3/4", (S91872/SINAP) Ø1", (S91873/SINAP) Ø1 1/4", (S91874/SINAP) Ø1 1/2", (S91875/SINAP) Ø2", (S91876/SINAP) Ø2 1/2", (S91877/SINAP) Ø3", (S91878/SINAP) Ø3 1/2", (S91879/SINAP) Ø4", (S91880/SINAP) Ø4 1/2", (S91881/SINAP) Ø5", (S91882/SINAP) Ø5 1/2", (S91883/SINAP) Ø6", (S91884/SINAP) Ø6 1/2", (S91885/SINAP) Ø7", (S91886/SINAP) Ø7 1/2", (S91887/SINAP) Ø8", (S91888/SINAP) Ø8 1/2", (S91889/SINAP) Ø9", (S91890/SINAP) Ø9 1/2", (S91891/SINAP) Ø10", (S91892/SINAP) Ø10 1/2", (S91893/SINAP) Ø11", (S91894/SINAP) Ø11 1/2", (S91895/SINAP) Ø12", (S91896/SINAP) Ø12 1/2", (S91897/SINAP) Ø13", (S91898/SINAP) Ø13 1/2", (S91899/SINAP) Ø14", (S91900/SINAP) Ø14 1/2", (S91901/SINAP) Ø15", (S91902/SINAP) Ø15 1/2", (S91903/SINAP) Ø16", (S91904/SINAP) Ø16 1/2", (S91905/SINAP) Ø17", (S91906/SINAP) Ø17 1/2", (S91907/SINAP) Ø273", (S92418/SINAP) Ø273 1/2", (S92419/SINAP) Ø274", (S92420/SINAP) Ø274 1/2", (S92421/SINAP) Ø275", (S92422/SINAP) Ø275 1/2", (S92423/SINAP) Ø276", (S92424/SINAP) Ø276 1/2", (S92425/SINAP) Ø277", (S92426/SINAP) Ø277 1/2", (S92427/SINAP) Ø278", (S92428/SINAP) Ø278 1/2", (S92429/SINAP) Ø279", (S92430/SINAP) Ø279 1/2", (S92431/SINAP)