



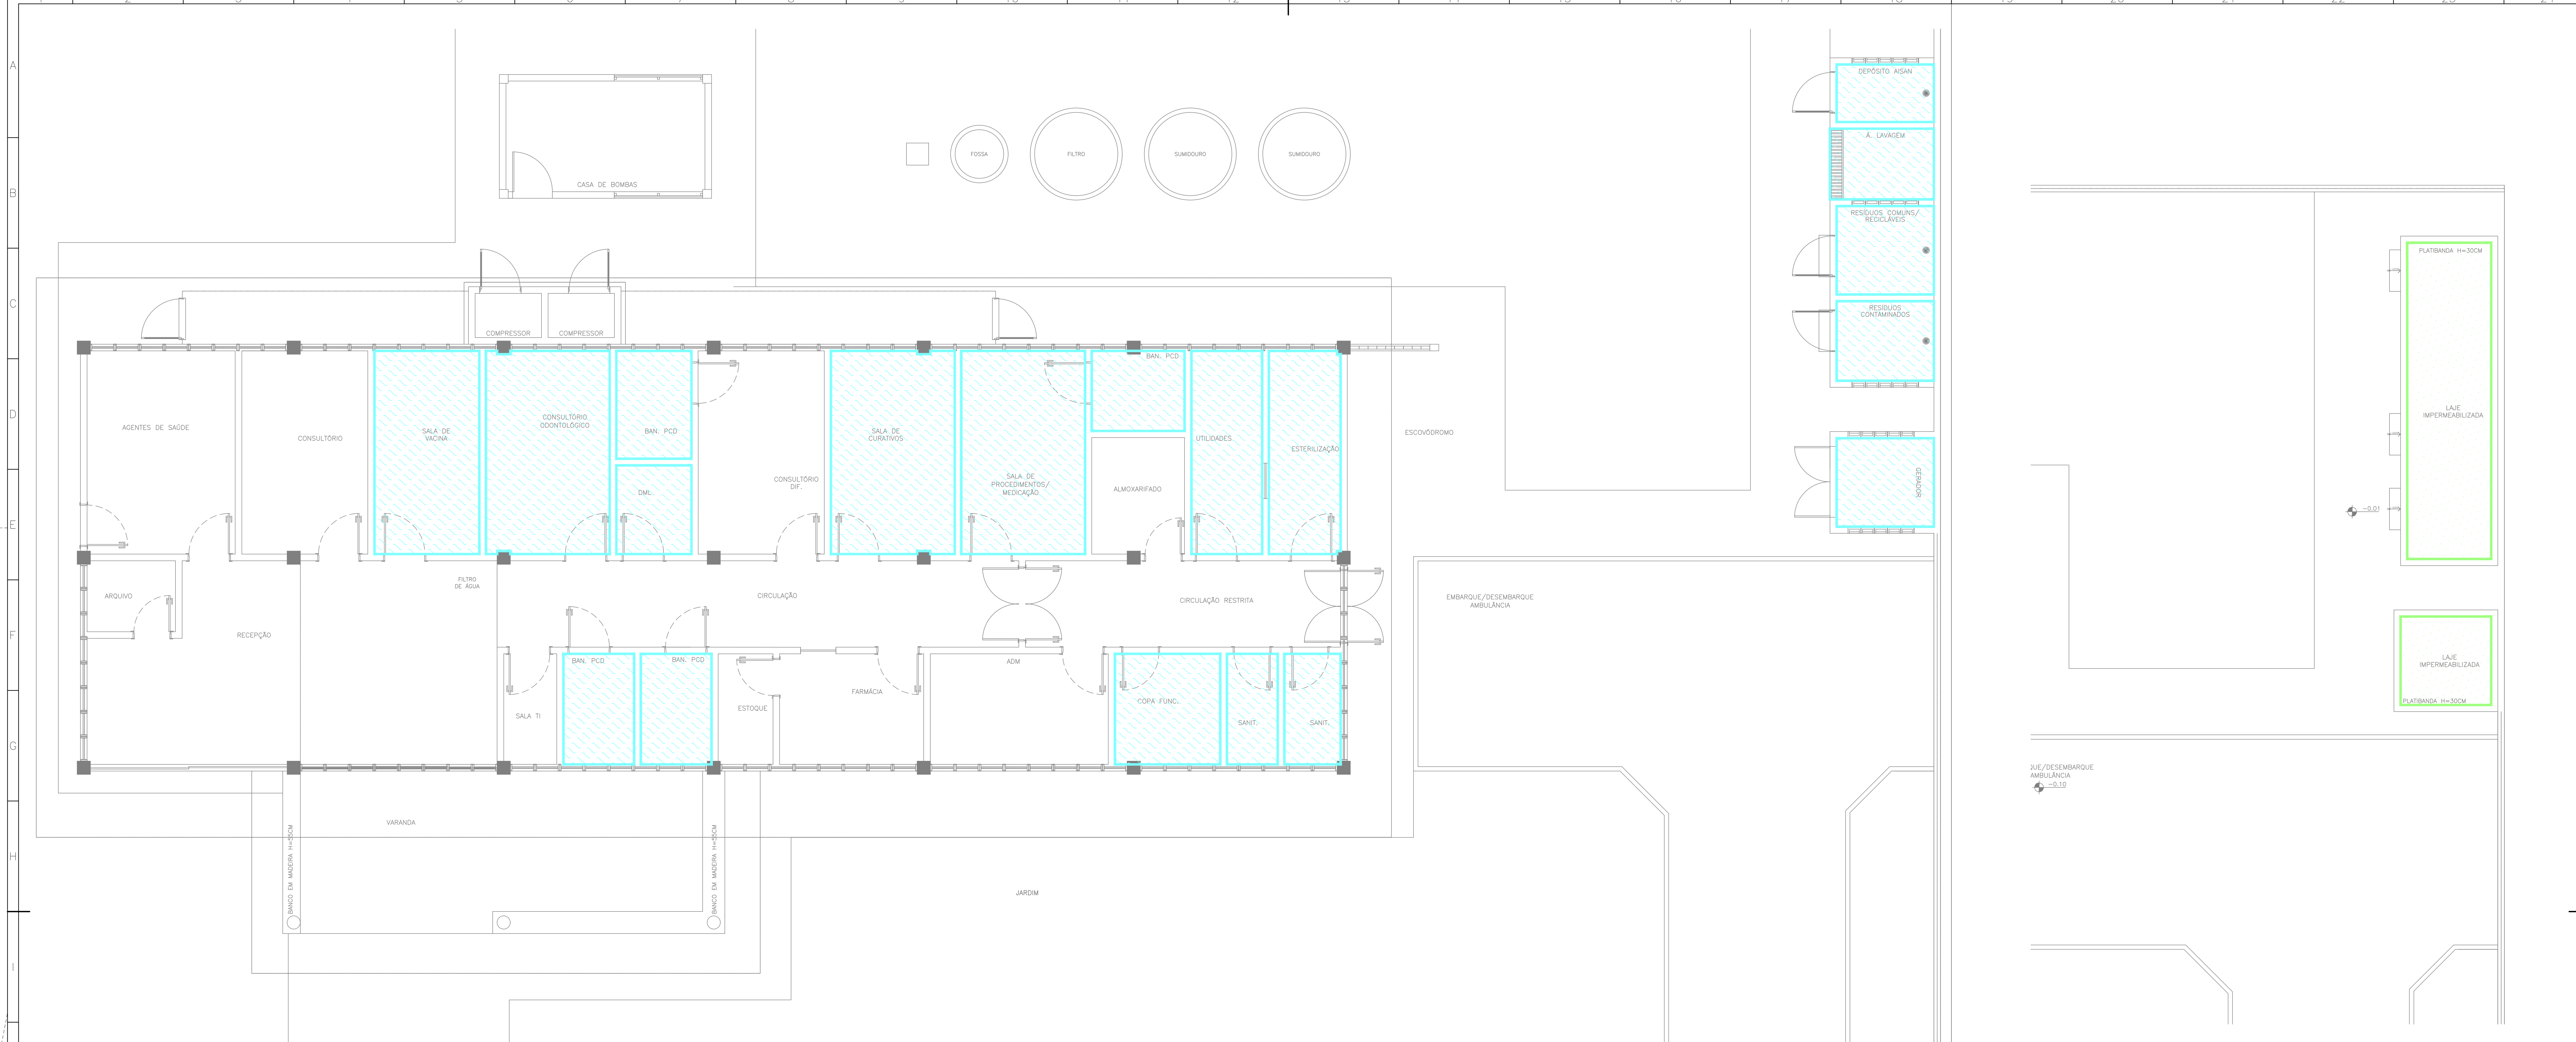


1 PLANTA PAVTO. TÉRREO
ESCALA: 1/50

2 PLANTA COBERTURA EDICULAS
ESCALA: 1/50

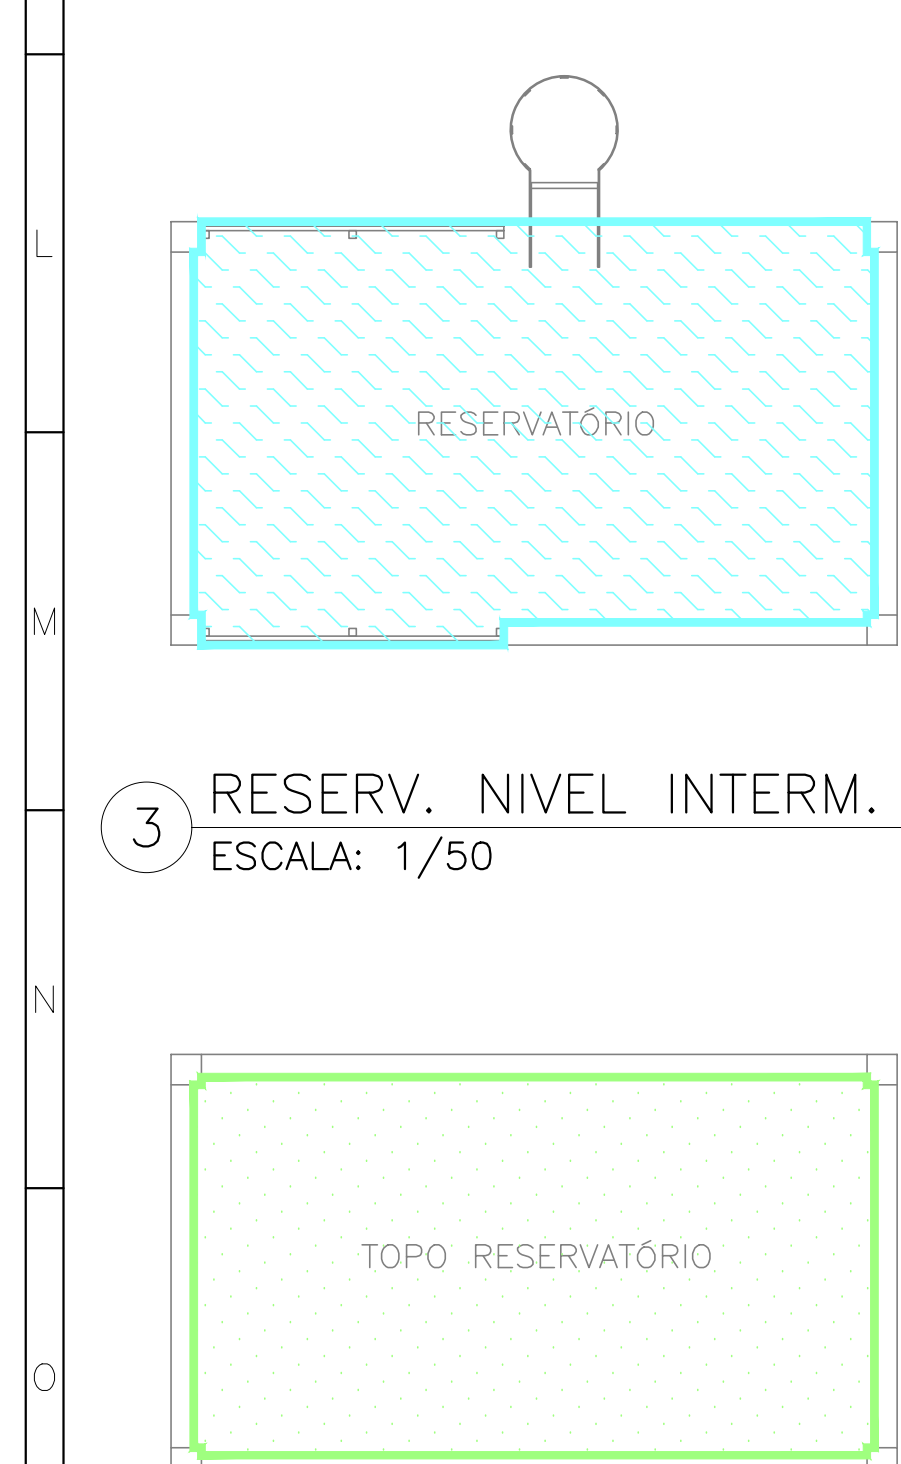

3 RESERV. NIVEL INTERM.
ESCALA: 1/50

4 RESERV. NIVEL COBERTA
ESCALA: 1/50

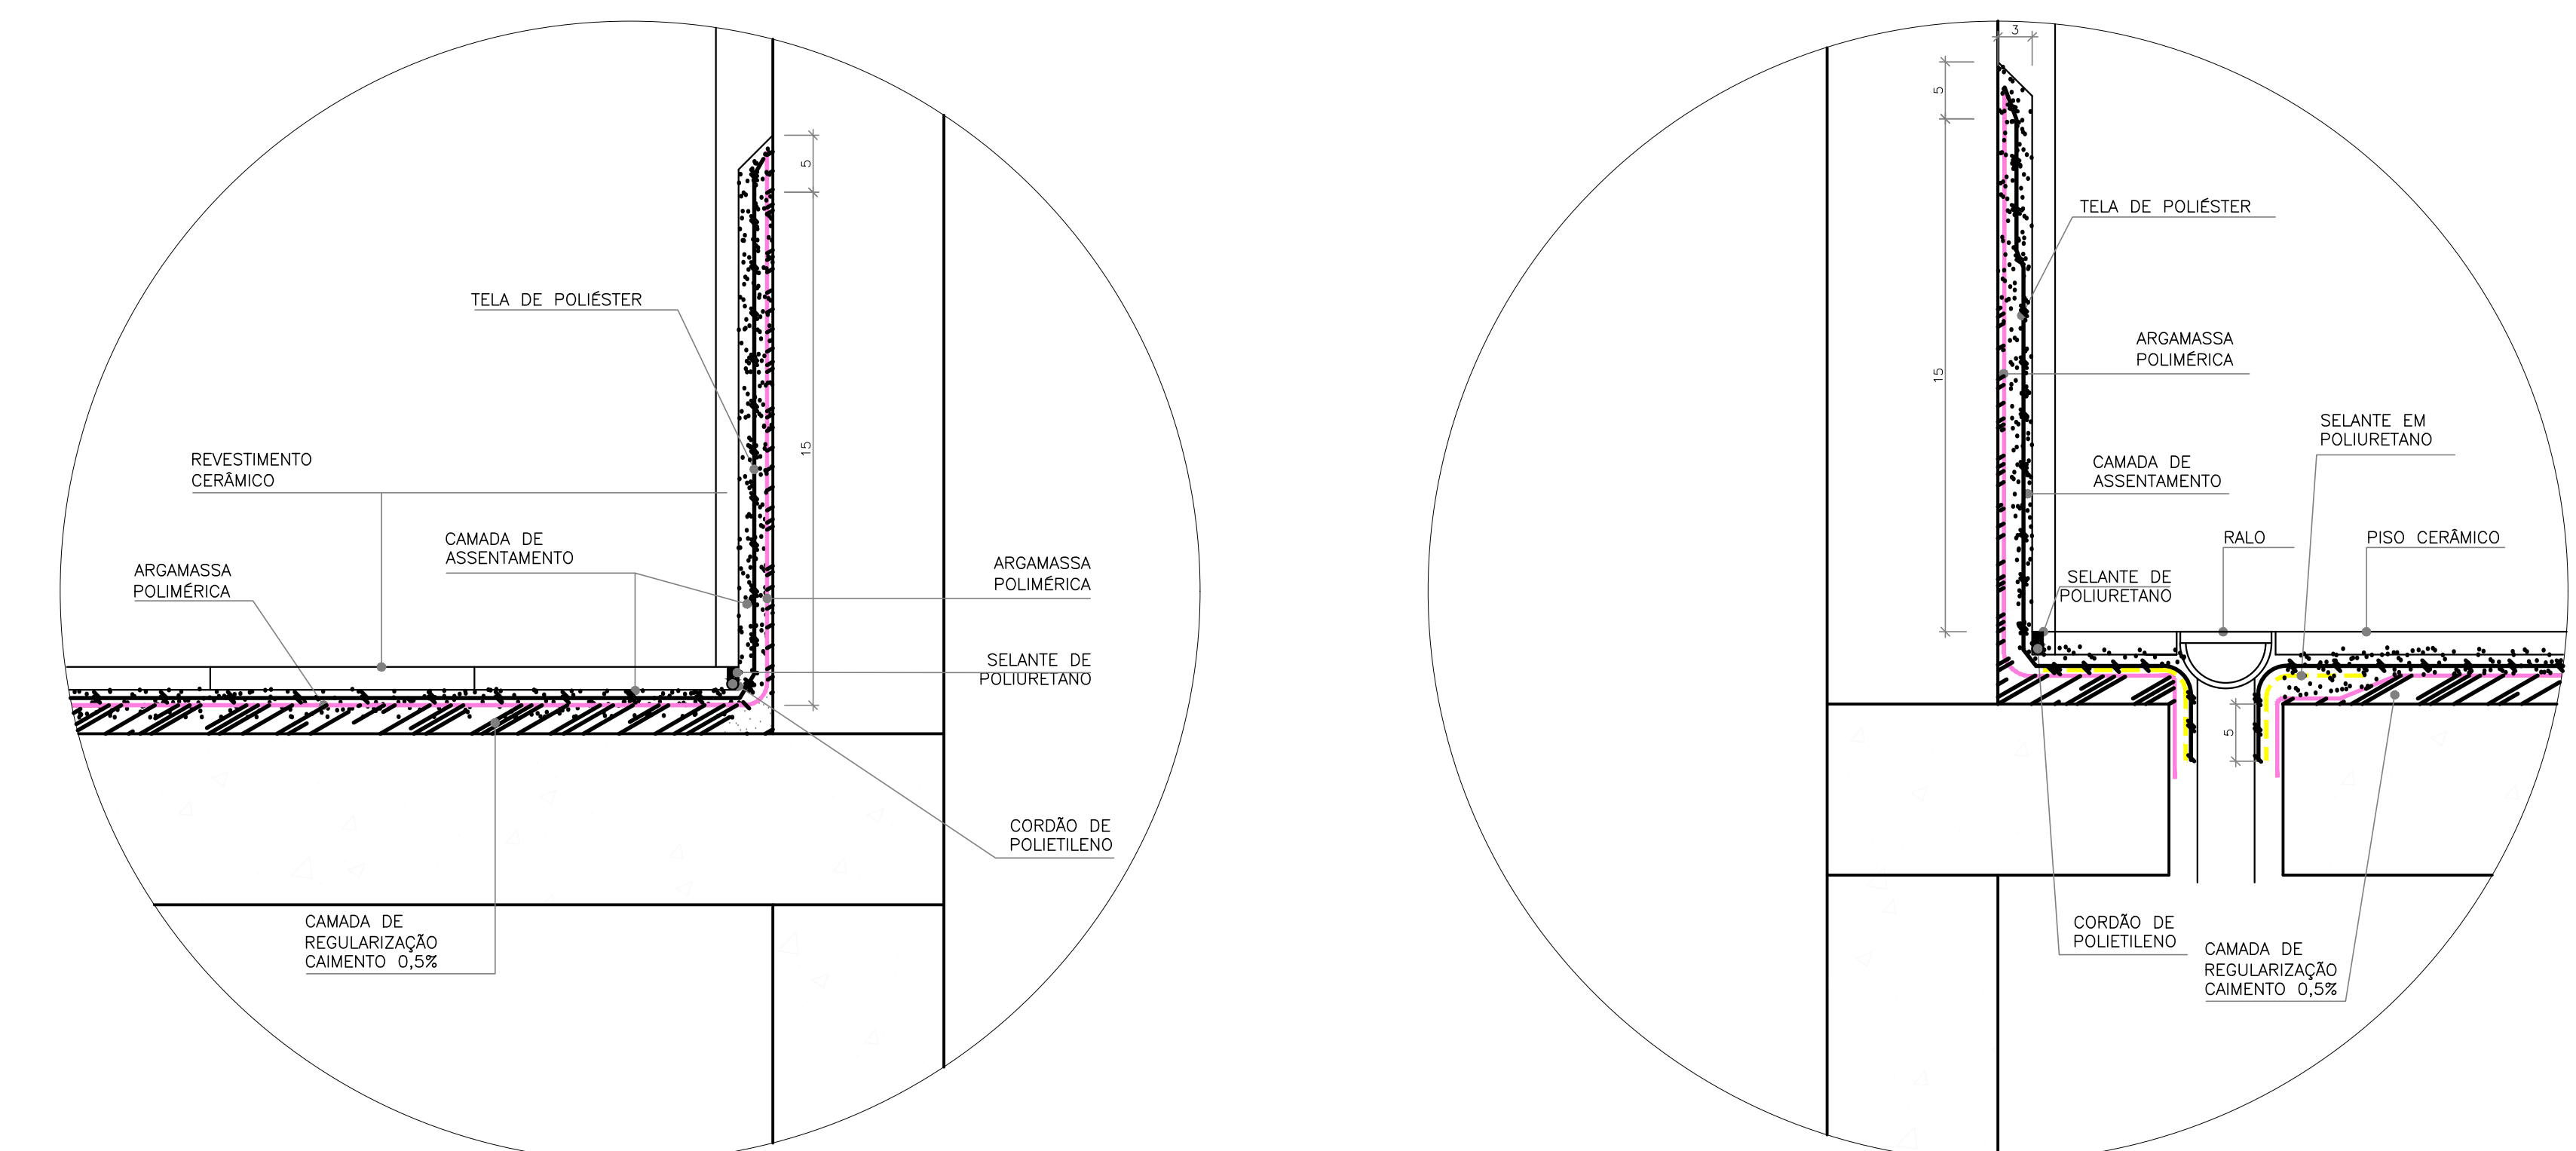

01 DET. ÁREAS MOLHADAS
ESCALA: 1:5

02 DET. ÁREAS MOLHADAS - RALO
ESCALA: 1:5

LEGENDA IMPERMEABILIZAÇÃO		
LEGENDA	TIPO	DESCRIÇÃO
	TIPO 1 MANTA ASFÁLTICA	IMPERMEABILIZAÇÃO DE SUPERFÍCIE COM MANTA ASFÁLTICA, UMA CAMADA, INCLUSIVE APLICAÇÃO DE PRIMER ASFÁLTICO, E=4MM. 01-10-03-001 C - CS: 98546 OBSERVAÇÕES: 1. A MANTA DEVERÁ SUBIR EM 20cm NAS PAREDES LATERAIS DE ONDE APLICADA 2. SOBRE A MANTA SERÁ APLICADA CAMADA DE PROTEÇÃO MECÂNICA COM ESPESURA DE 20mm.
	TIPO 2 EMULSÃO ASFÁLTICA A BASE DE ÁGUA	IMPERMEABILIZAÇÃO DE SUPERFÍCIE COM EMULSÃO ASFÁLTICA, 2 DEMÃOS 01-10-04-001 C - CS: 98557

NOTA

ASSINATURA RESPONSÁVEL LEGAL

ASSINATURAS PROJETO - RESPONSÁVEL TÉCNICO

ASSINATURA APROVAÇÃO

RESERVADO

PROJ. ARQ.

PROJ. CIV.

PROJ. ELE.

PROJ. MEQ.

PROJ. SANEAM.

PROJ. S. AMBIENT.

GOVERNO DO ESTADO
SECRETARIA DA SAÚDE
JCA

SESAB - SECRETARIA DA SAÚDE DO ESTADO DA BAHIA
DEPT. DE OPERAÇÃO E GESTÃO DE INFRAESTRUTURA DA REDE PÚBLICA DA SAÚDE
COORDENADORIA DE ARQUITETURA DA SAÚDE

EAS: UNIDADE BÁSICA DE SAÚDE INDÍGENA TIPO II

PROJETO: CONSTRUÇÃO DA UBS INDÍGENA TIPO II

ENGEREIRO: []
ESTADO PROJETO: []
PROJETO EXECUTIVO DE IMPERMEABILIZAÇÃO
RESPONSÁVEL TÉCNICO: JOSÉ CARLOS DA ROCHA | CREA Nº 001614 E 008.008
PLANTA: PLANTA BAIXA
ESCALA: 1:50
DATA: 10/01/2025

FOLHA: 01/01