


1 PLANTA PAVTO. TÉRREO
ESCALA: 1/50




3 RESERV. NIVEL INTERM.
ESCALA: 1/50

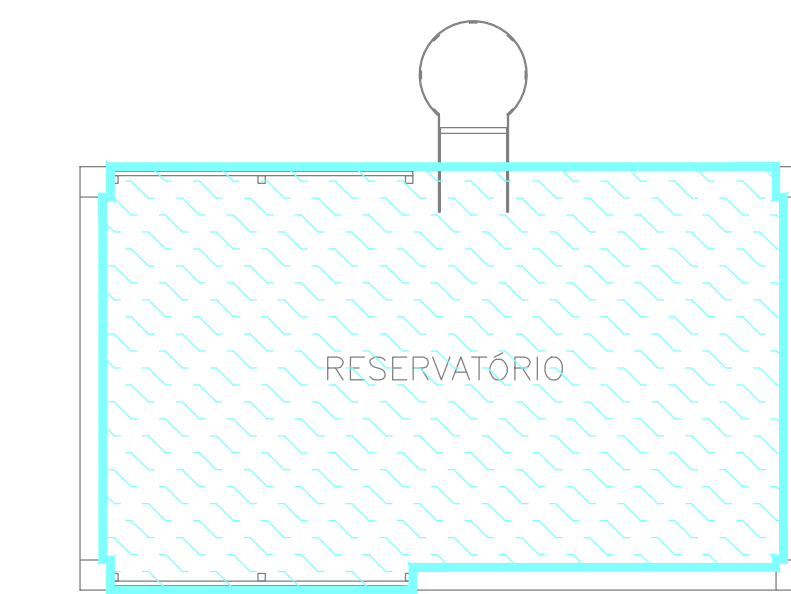


4 RESERV. NIVEL COBERTA
ESCALA: 1/50

5 DETALHES GERAIS
ESCALA: 1/5

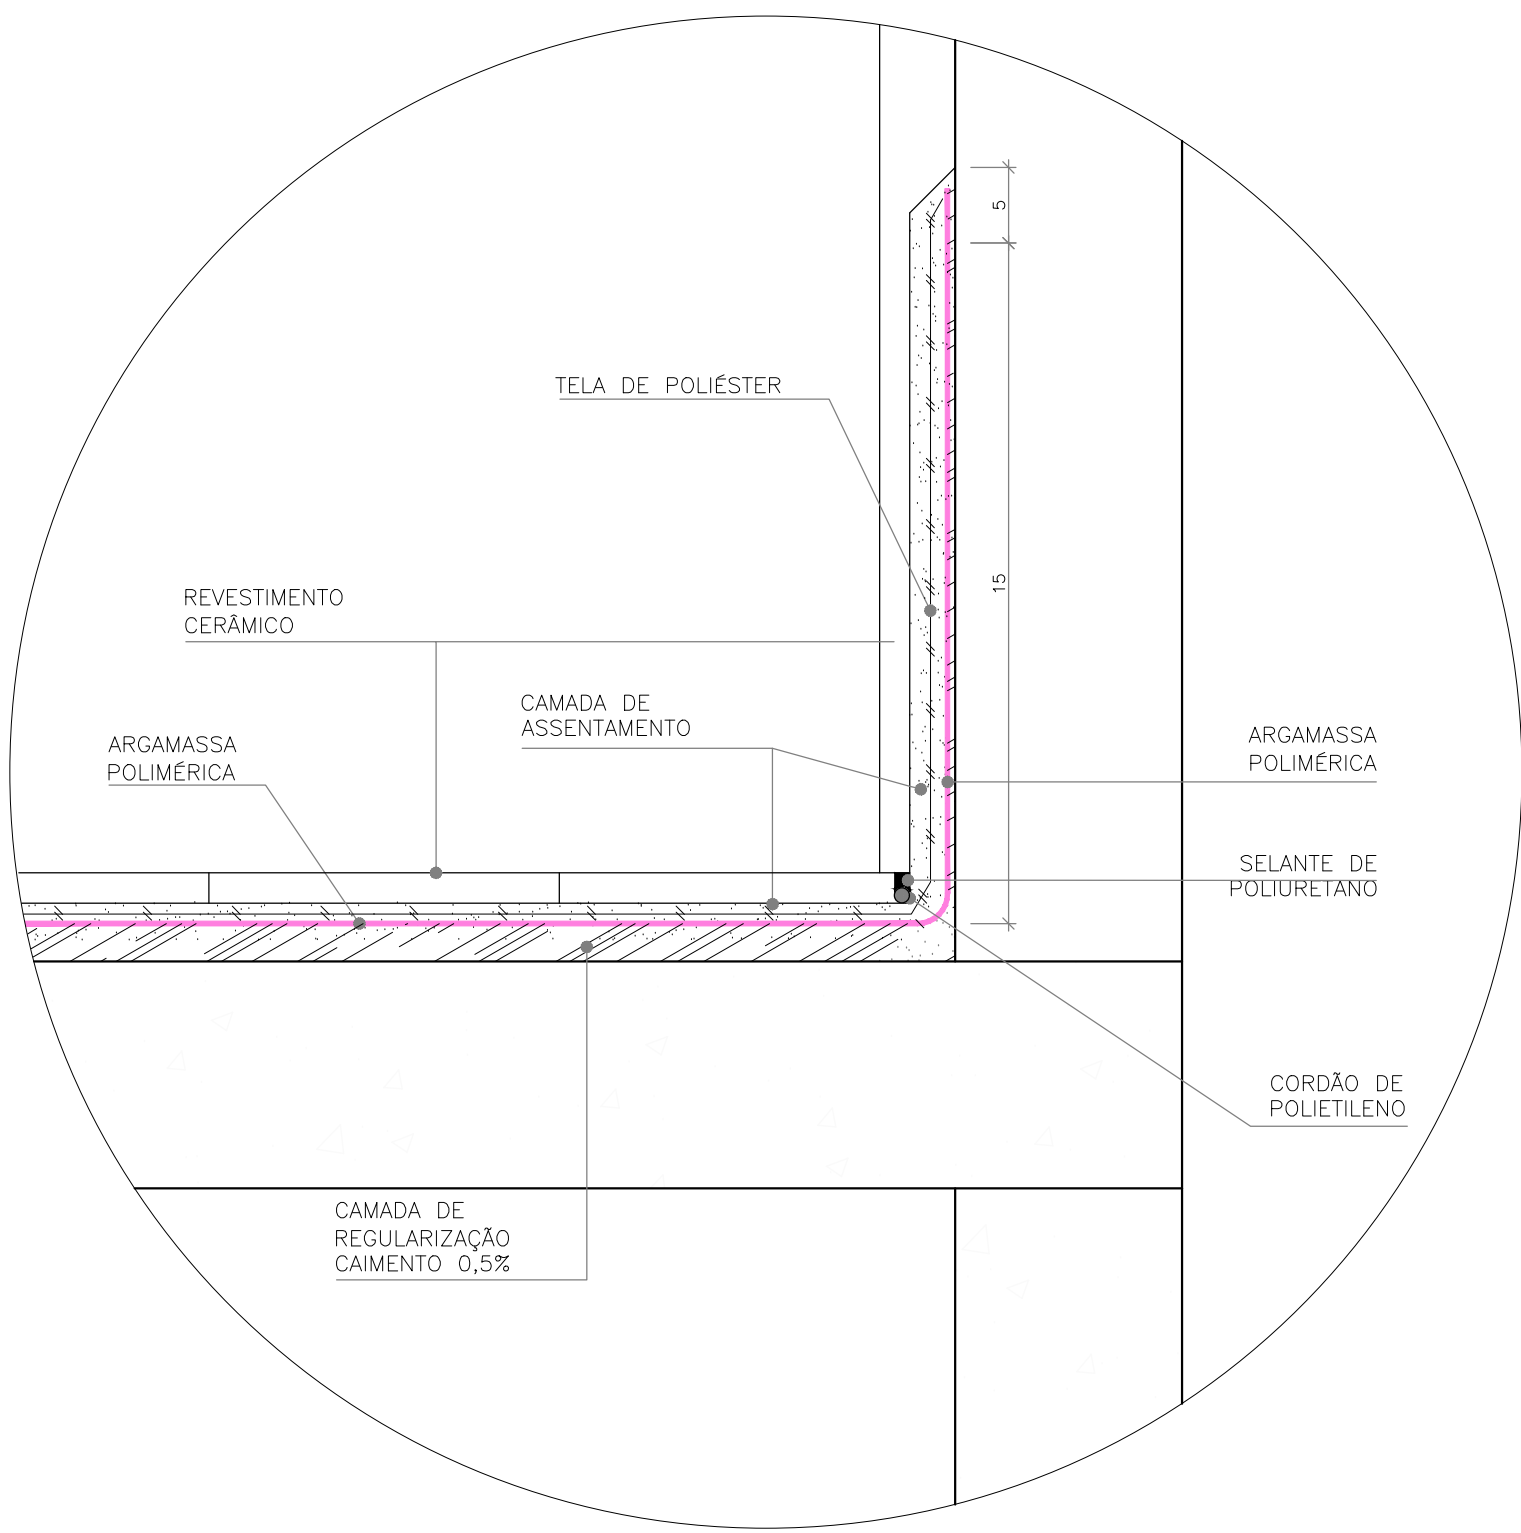

01 DET. ÁREAS MOLHADAS - RALO
ESCALA: 1:5

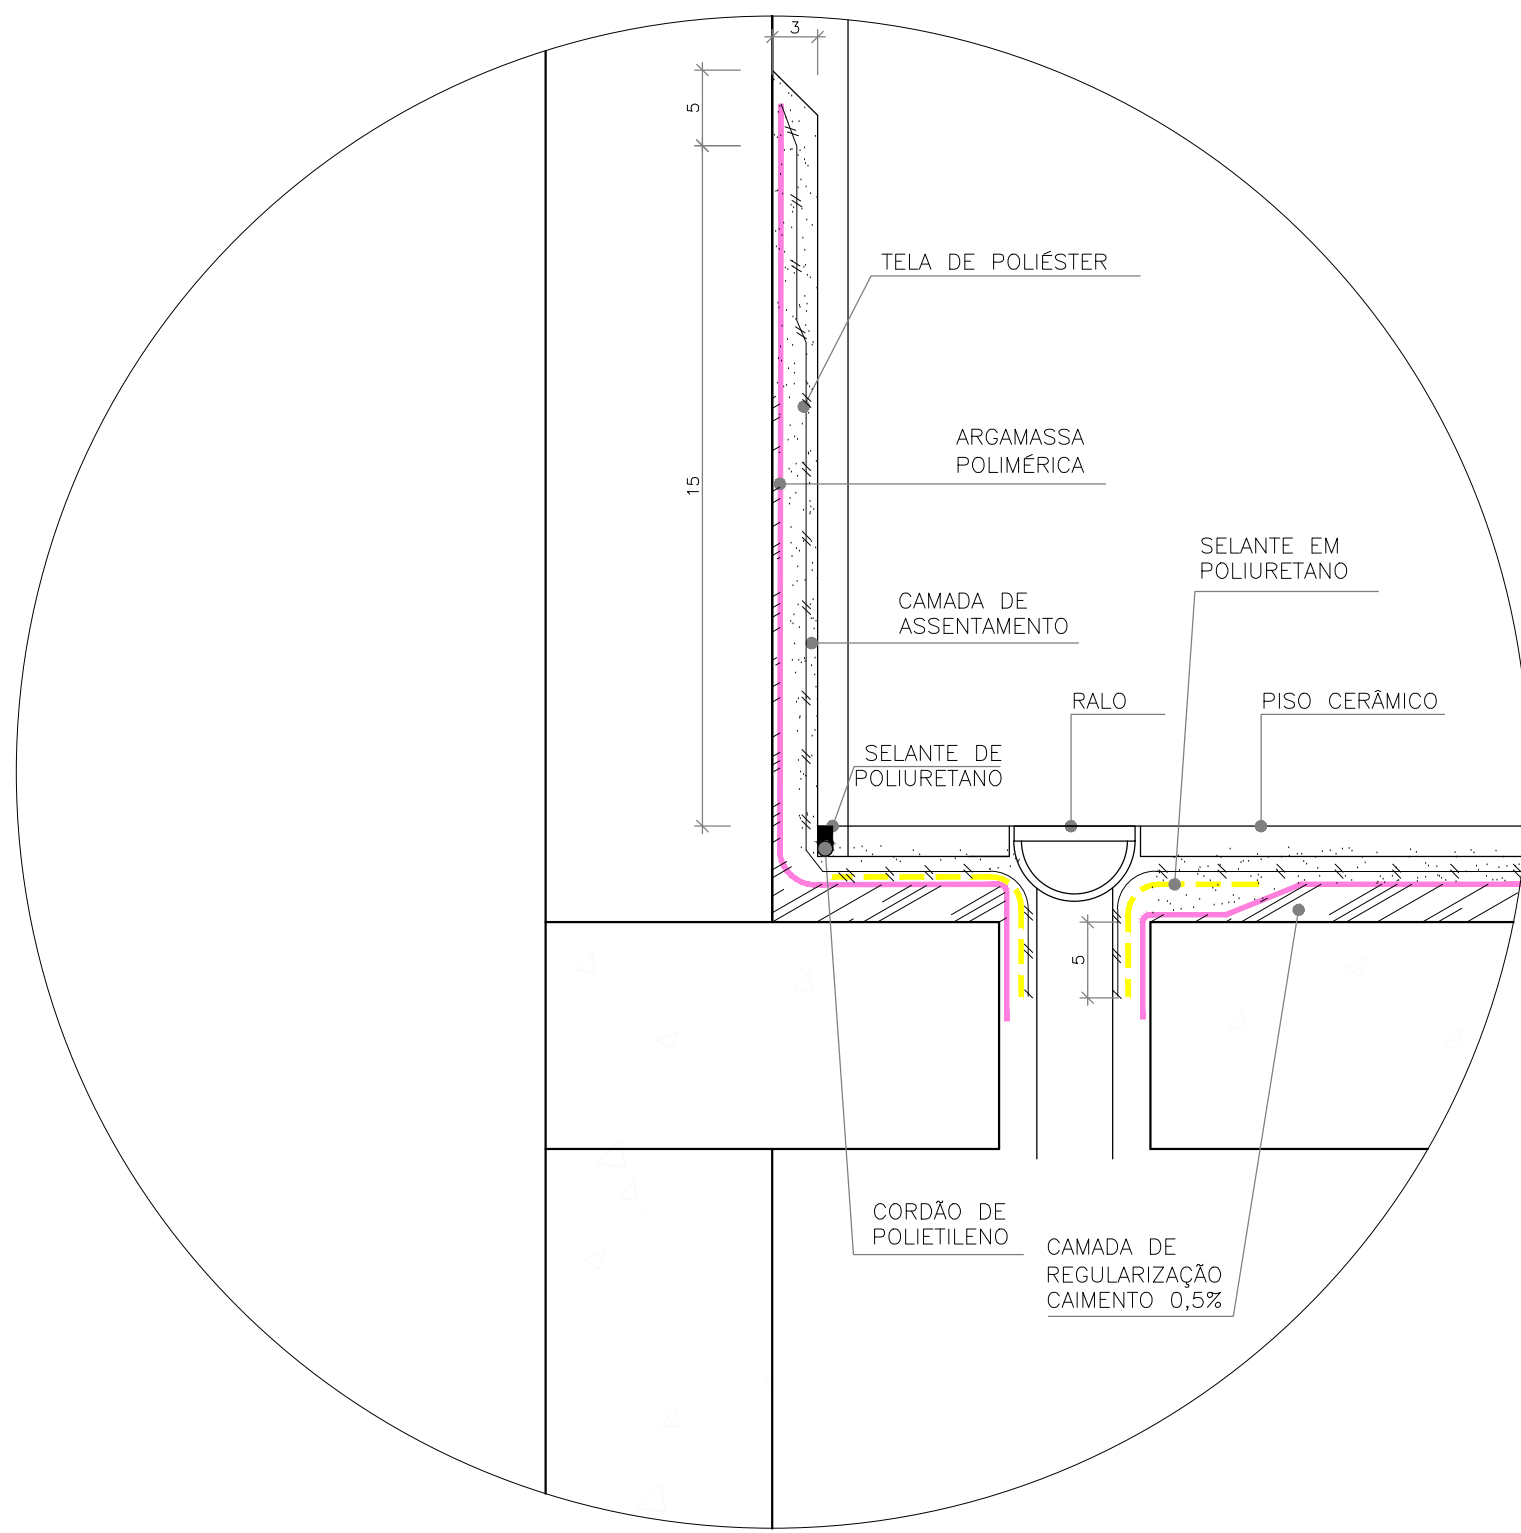

02 DET. ÁREAS MOLHADAS - RALO
ESCALA: 1:5

2 PLANTA COBERTURA EDICULAS
ESCALA: 1/50

LEGENDA IMPERMEABILIZAÇÃO		
LEGENDA	TIPO	DESCRIÇÃO
	TIPO 1 MANTA ASFÁLTICA	IMPERMEABILIZAÇÃO DE SUPERFÍCIE COM MANTA ASFÁLTICA, UMA CAMADA, INCLUSIVE APLICAÇÃO DE PRIMER ASFÁLTICO, E=4MM. 01-10-03-001 C - CS: 98546 OBSERVAÇÕES: 1. A MANTA DEVERÁ SUBIR EM 20cm NAS PAREDES LATERAIS DE ONDE APLICADA 2. SOBRE A MANTA SERÁ APLICADA CAMADA DE PROTEÇÃO MECÂNICA COM ESPESURA DE 20mm.
	TIPO 2 EMULSÃO ASFÁLTICA A BASE DE ÁGUA	IMPERMEABILIZAÇÃO DE SUPERFÍCIE COM EMULSÃO ASFÁLTICA, 2 DEMÃOS 01-10-04-001 C - CS: 98557

NOTA

ASSINATURA RESPONSÁVEL LEGAL

ASSINATURAS PROJETO - RESPONSÁVEL TÉCNICO

ASSINATURA APROVAÇÃO

PROJETO

CONSTRUÇÃO DA UBS INDÍGENA TIPO II

SESAB - SECRETARIA DA SAÚDE DO ESTADO DA BAHIA
DEPARTAMENTO DE ENFERMAGEM E SAÚDE COMUNITÁRIA
COORDENADORIA DE ATENDIMENTO À SAÚDE

GOVERNO DO ESTADO DA BAHIA
SECRETARIA DA SAÚDE
JCA

PROJETO

CONSTRUÇÃO DA UBS INDÍGENA TIPO II

ENFERMEIRO

ETAPA PROJETO

PROJETO EXECUTIVO DE IMPERMEABILIZAÇÃO

RESPONSÁVEL TÉCNICO: JOSÉ CARLOS DA ROCHA

CHIEF: NÍCOLA E. GONÇALVES

PLANTA

PLANTA BAIXA

ESCALA: 1:50

DATA: 18/03/2025

FOLHA

01/01