



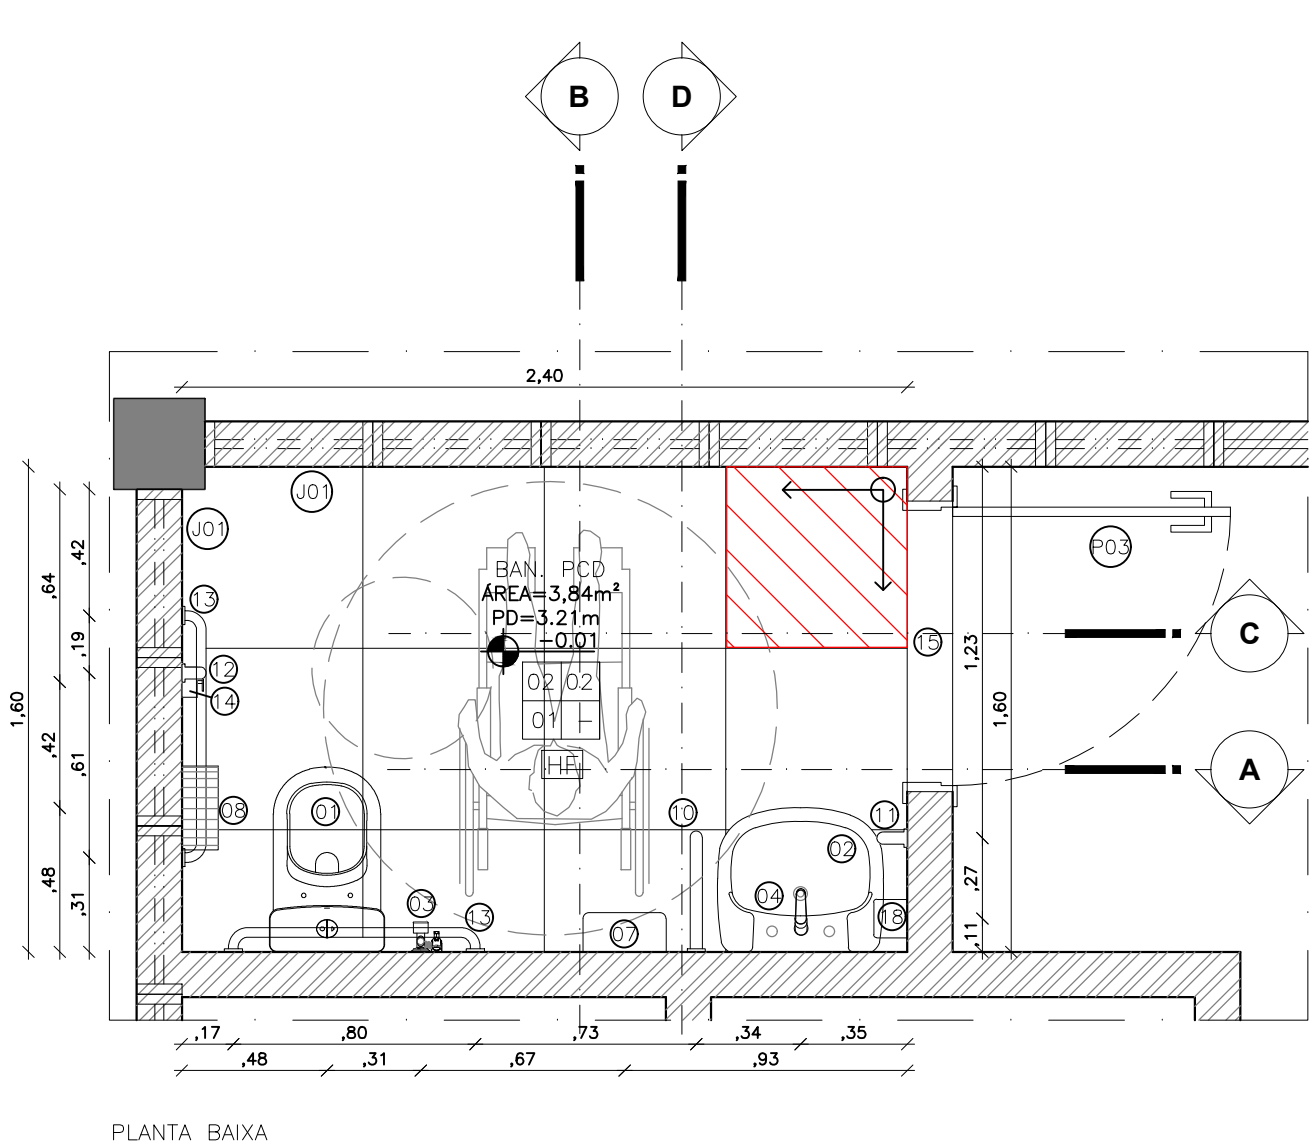


PLANTA BAIXA


01 DETALHE 01 - BAN. PCD
ESCALA: 1/25

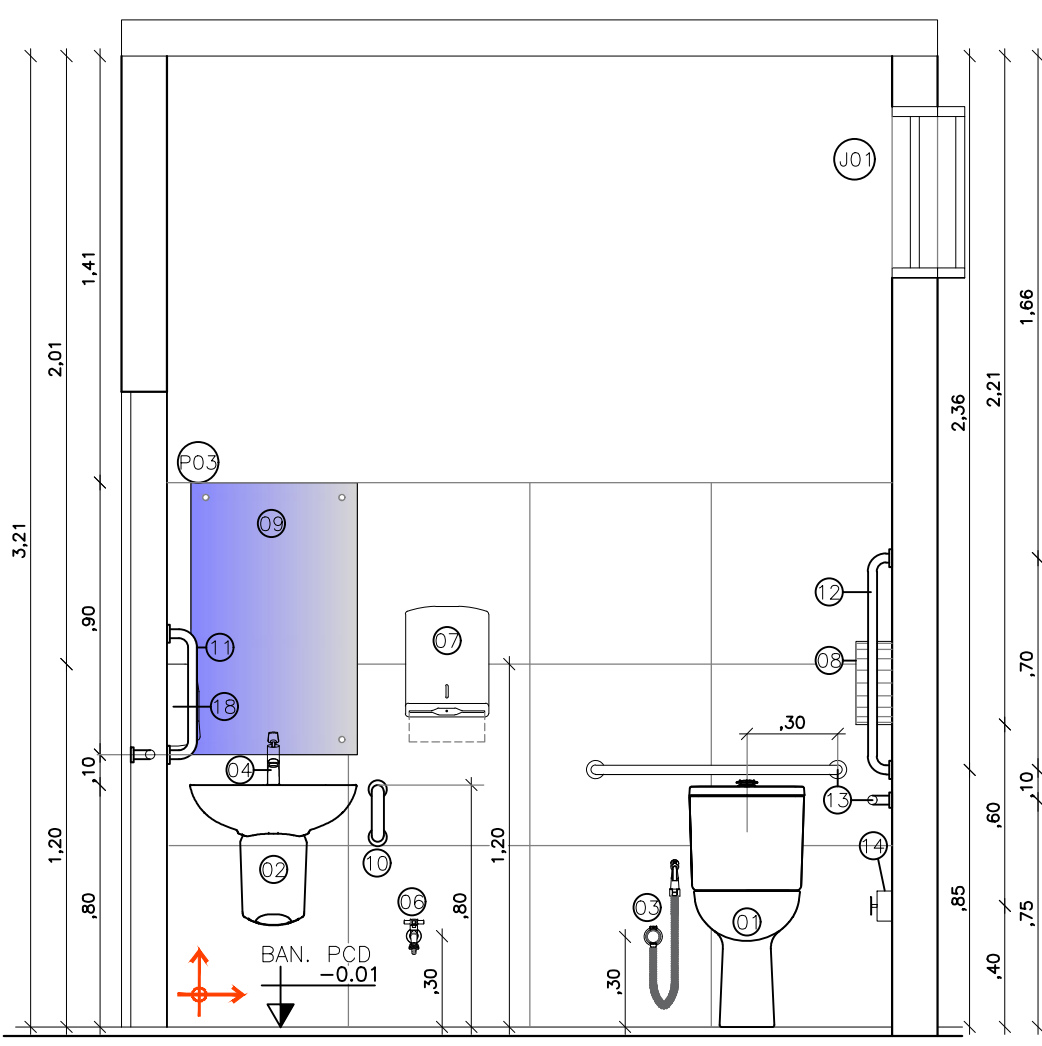


CORTE A

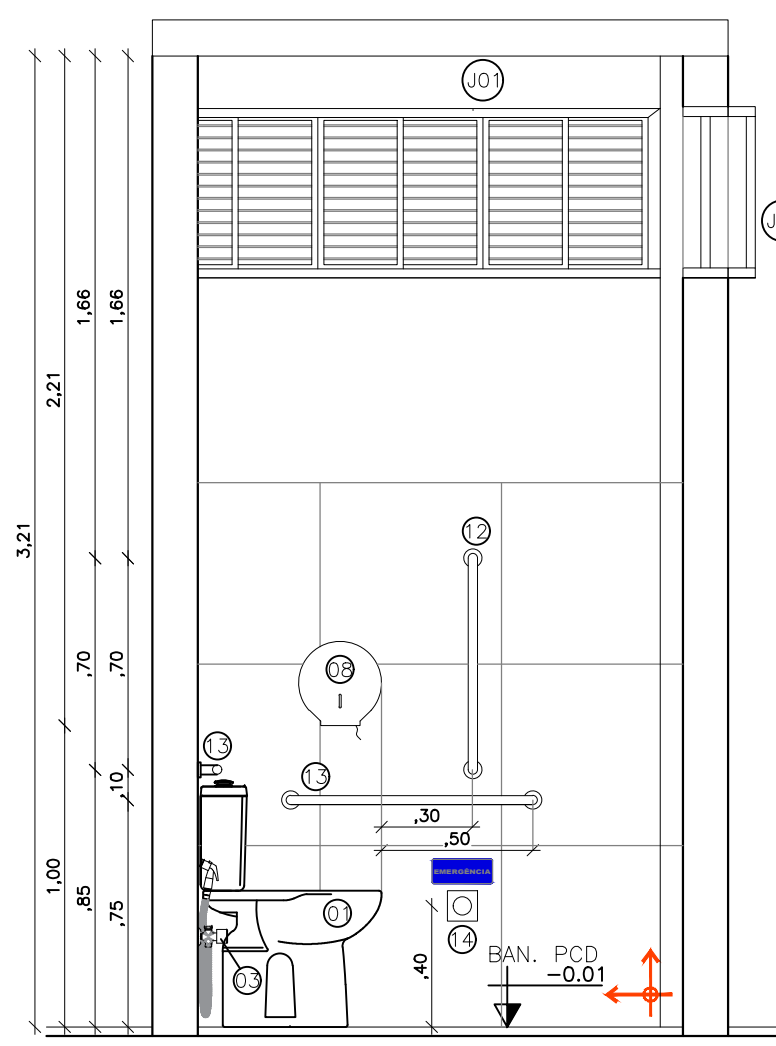


CORTE B

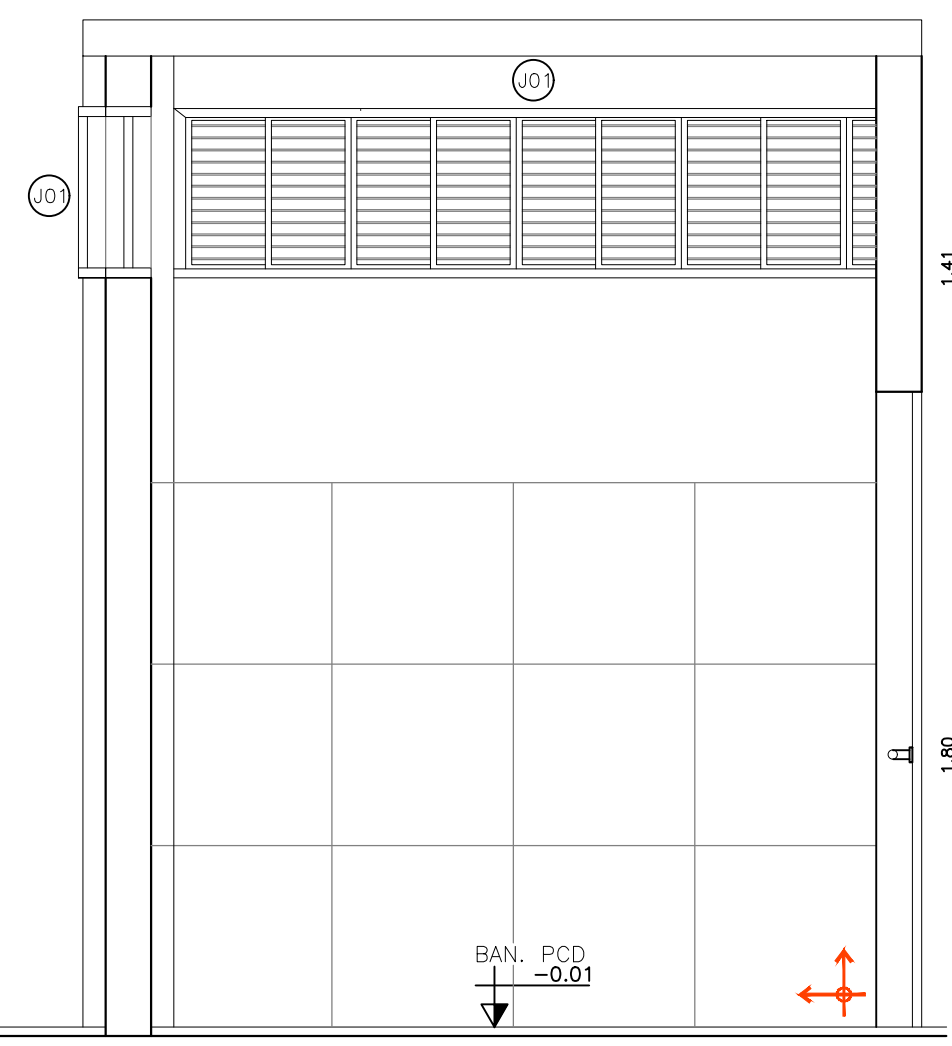

CORTE C

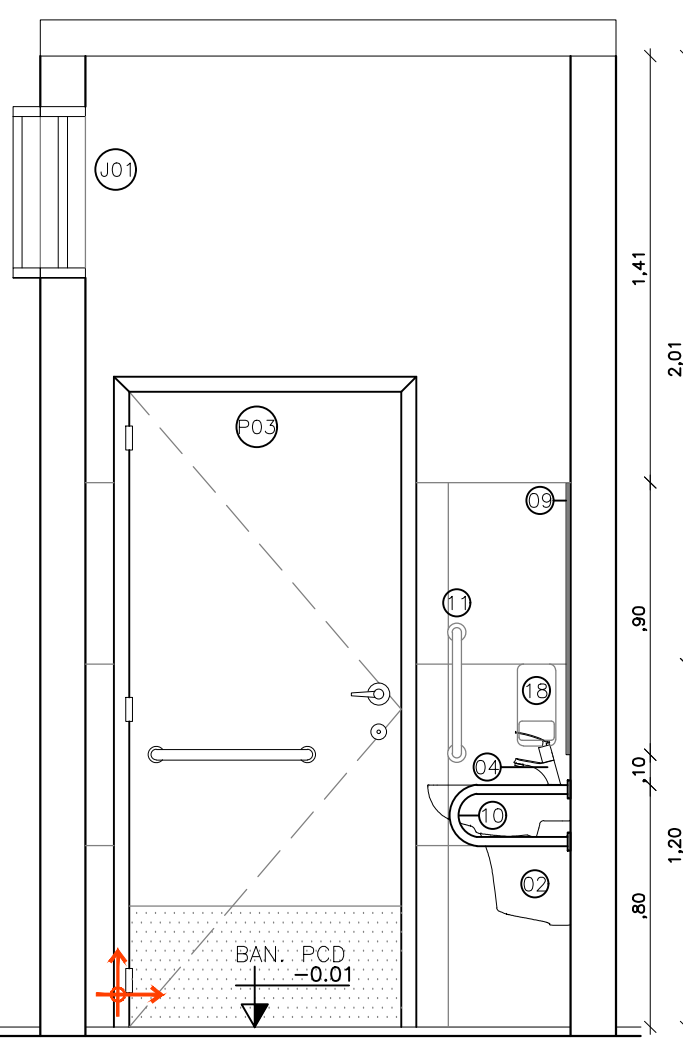


CORTE D

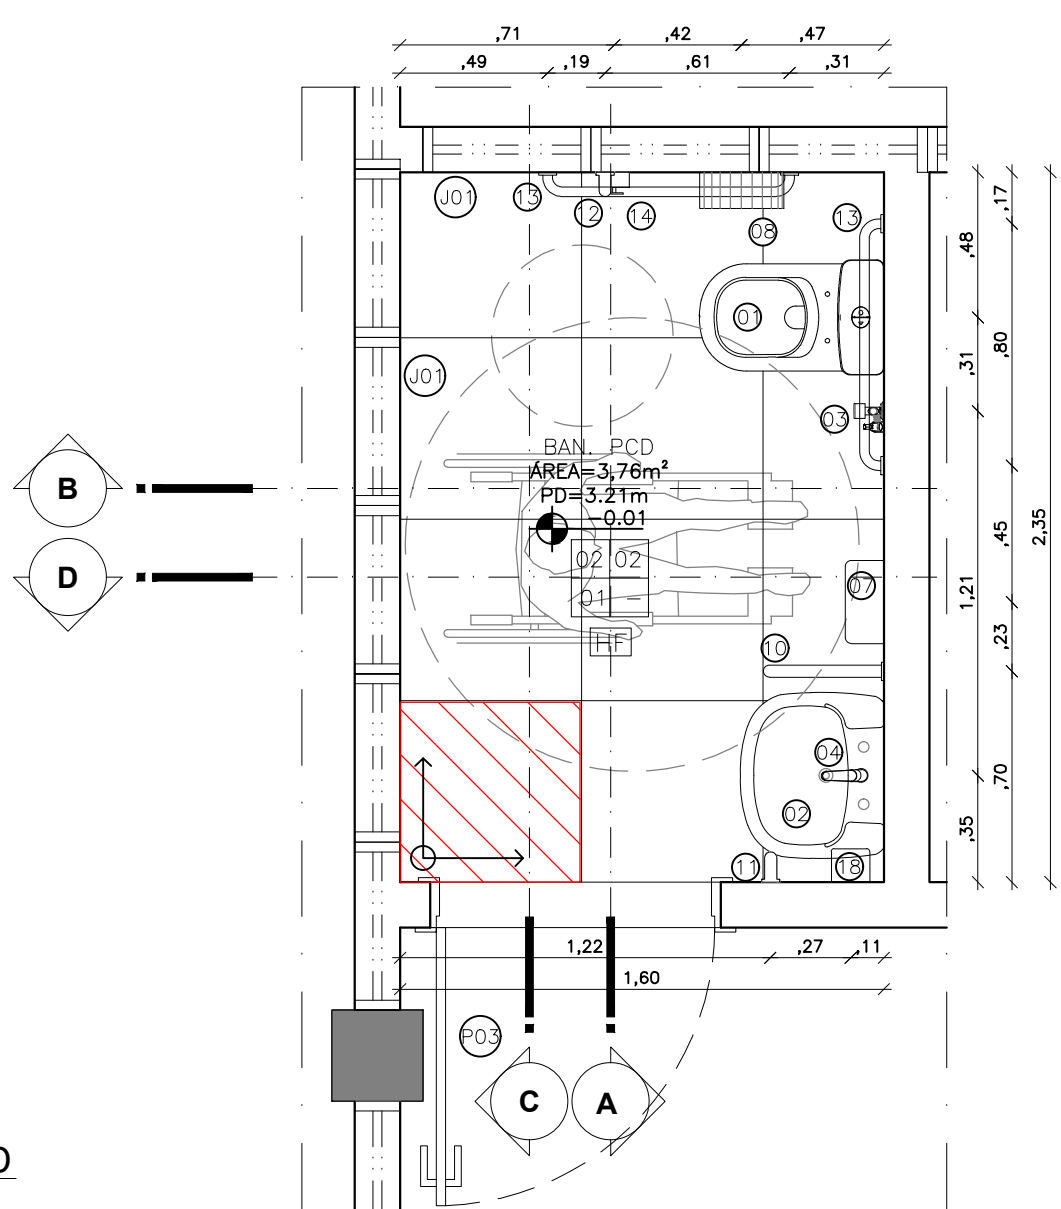


PLANTA BAIXA


02 DETALHE 02 - BAN. PCD
ESCALA: 1/25

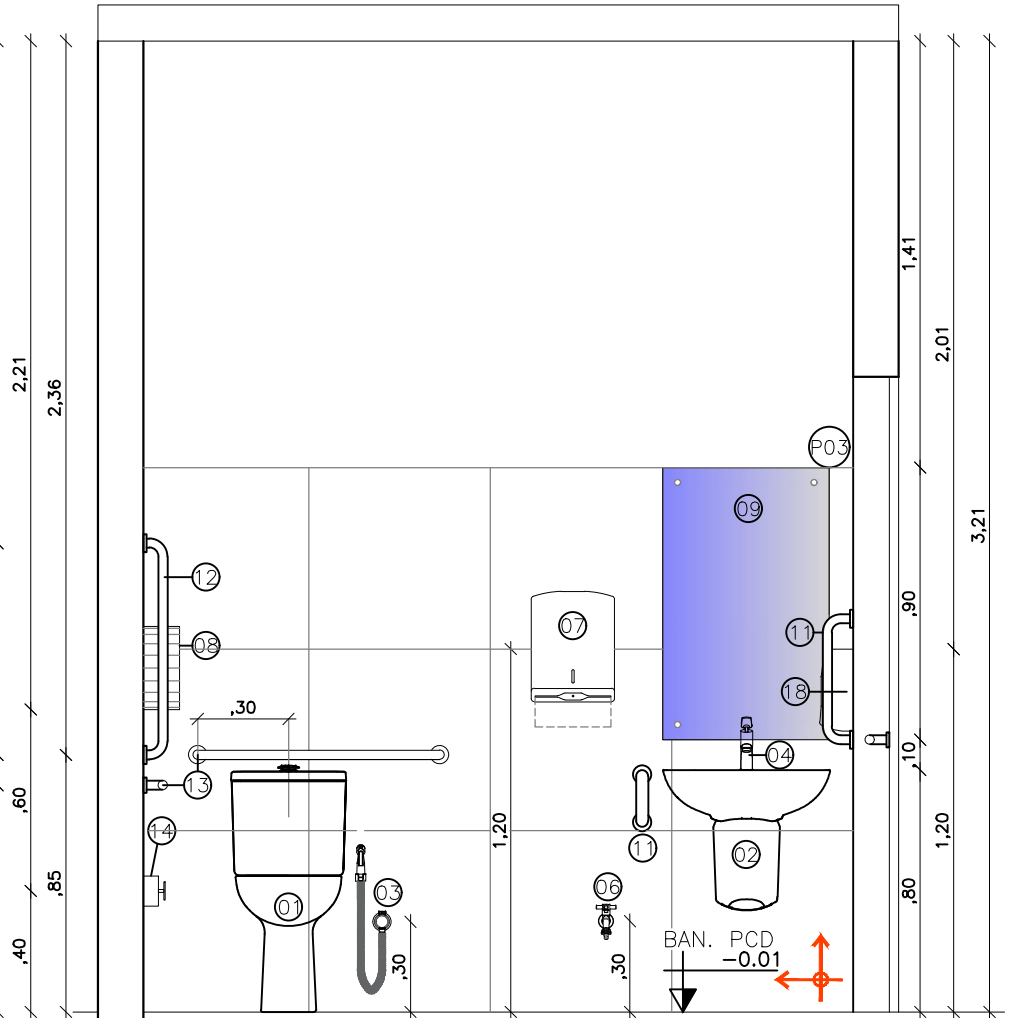


CORTE A

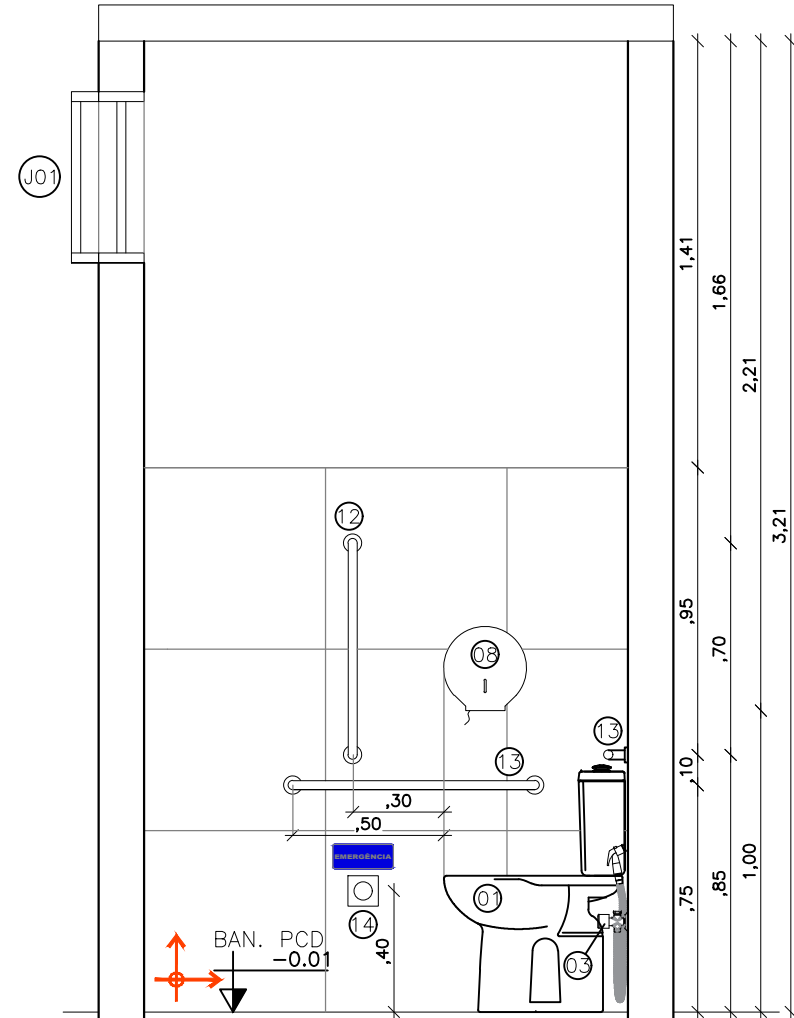


CORTE B

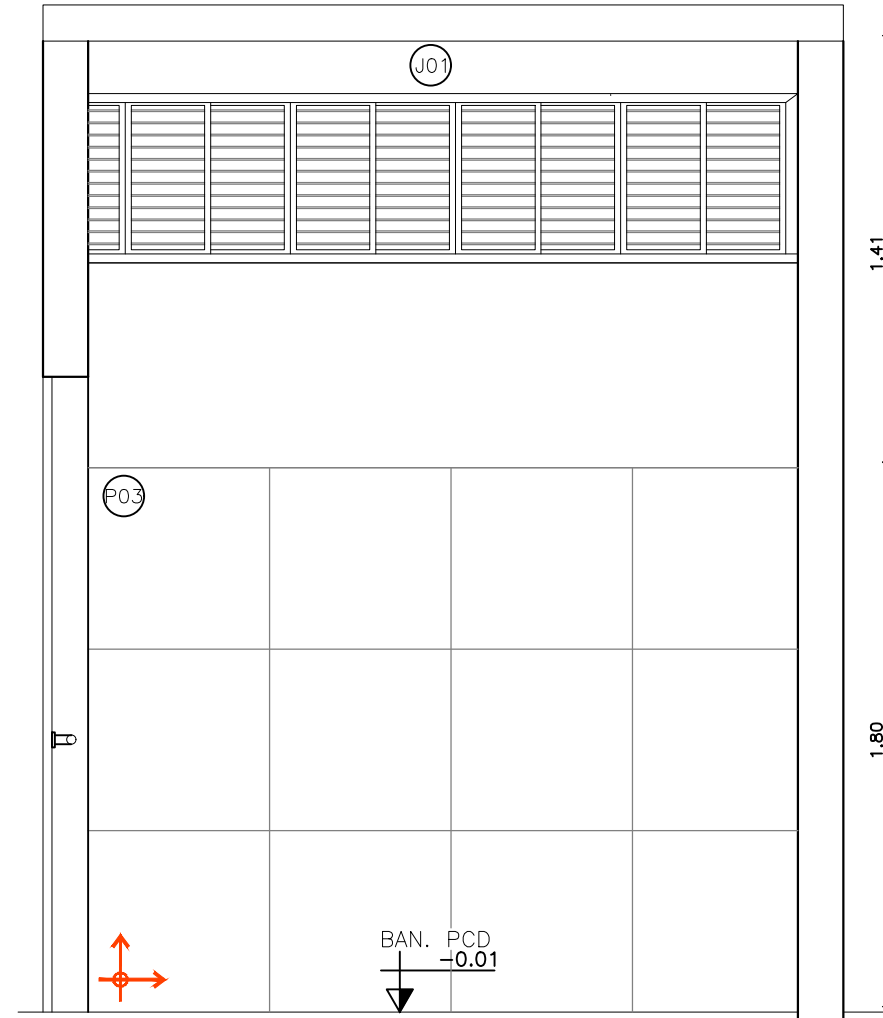

CORTE C

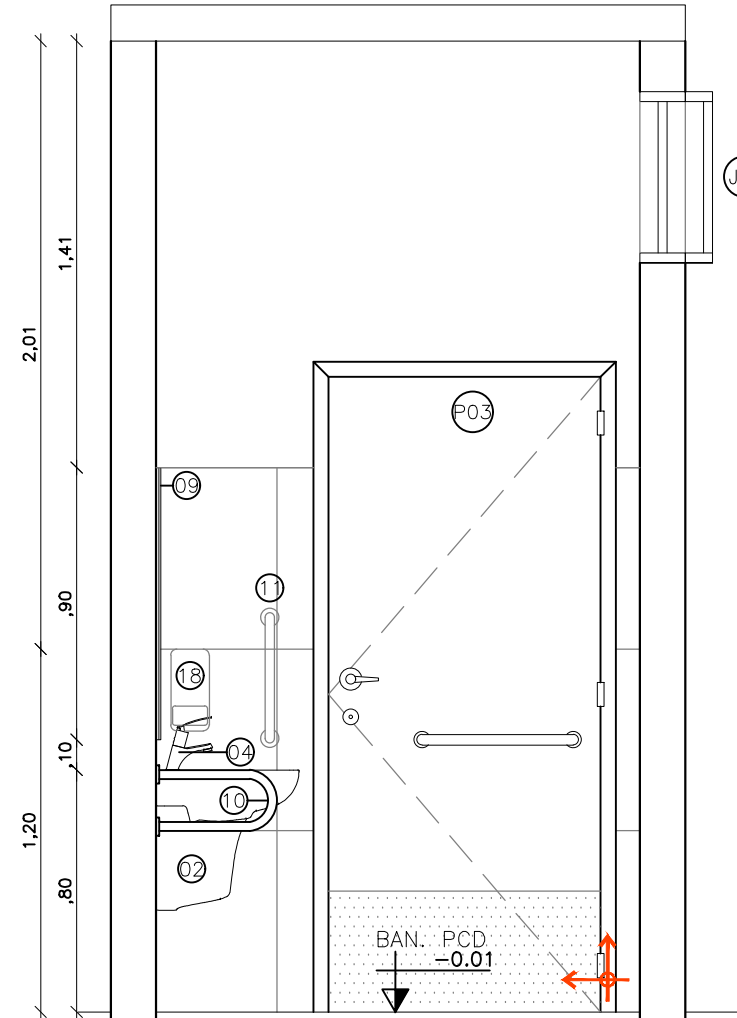


CORTE D

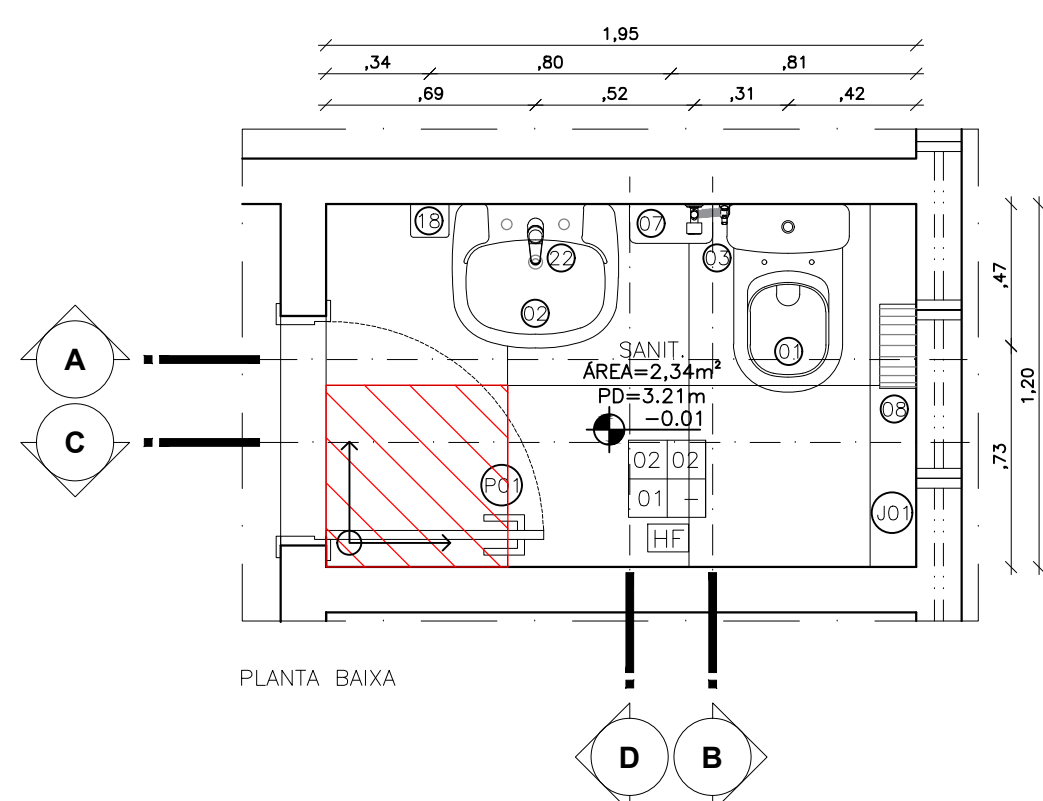


PLANTA BAIXA


03 DETALHE 03 - BAN. PCD
ESCALA: 1/25

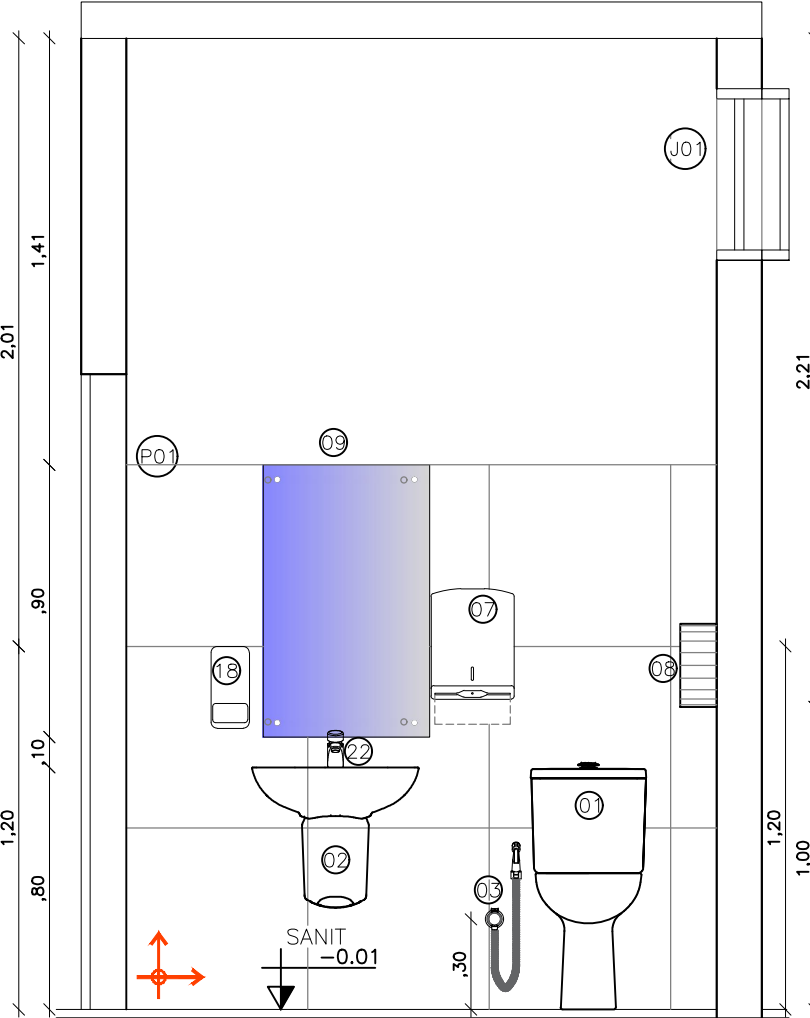


CORTE A

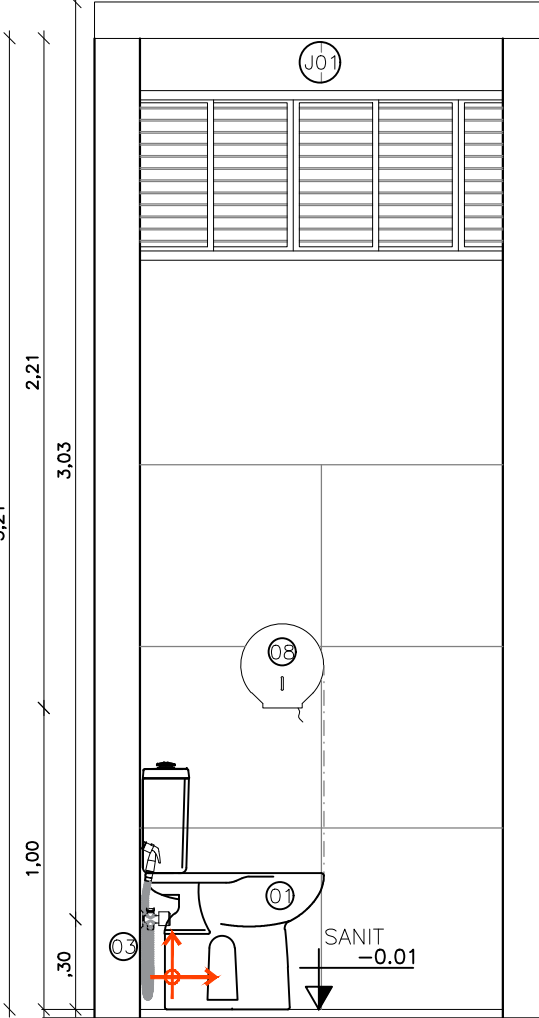


CORTE B

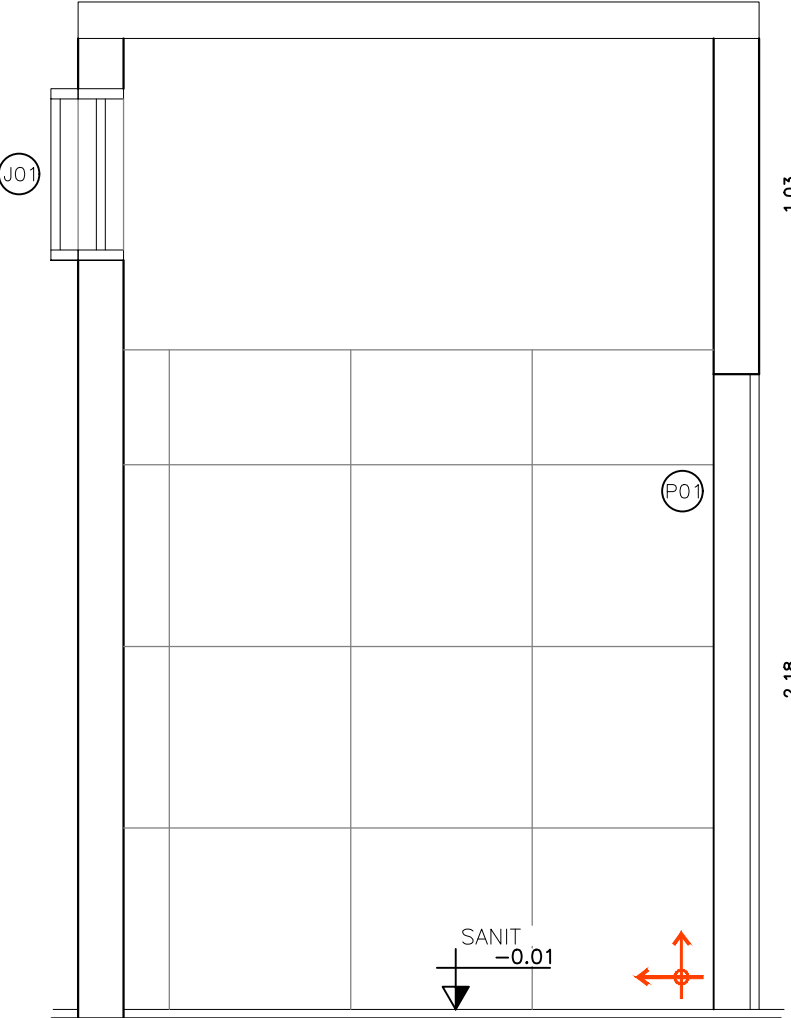

CORTE C

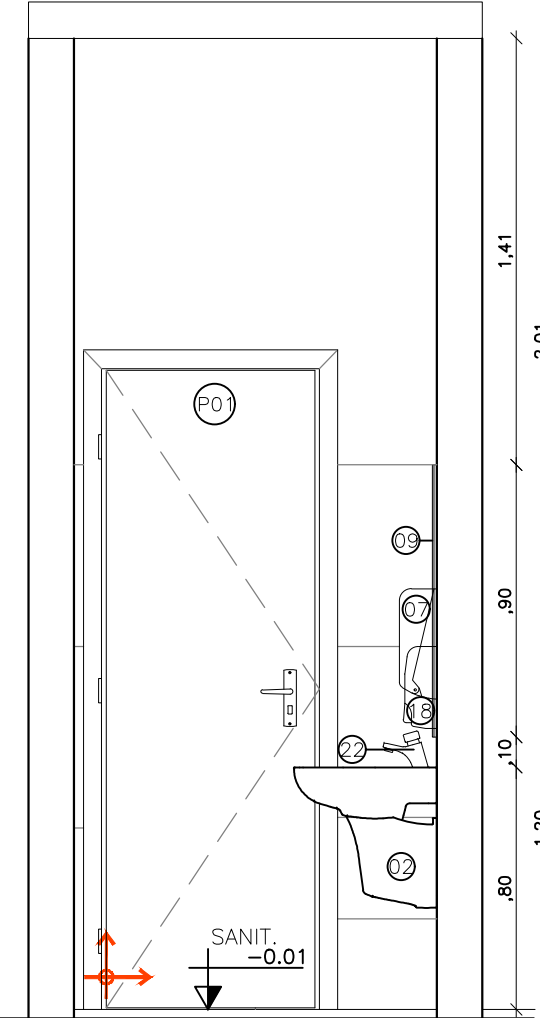


CORTE D

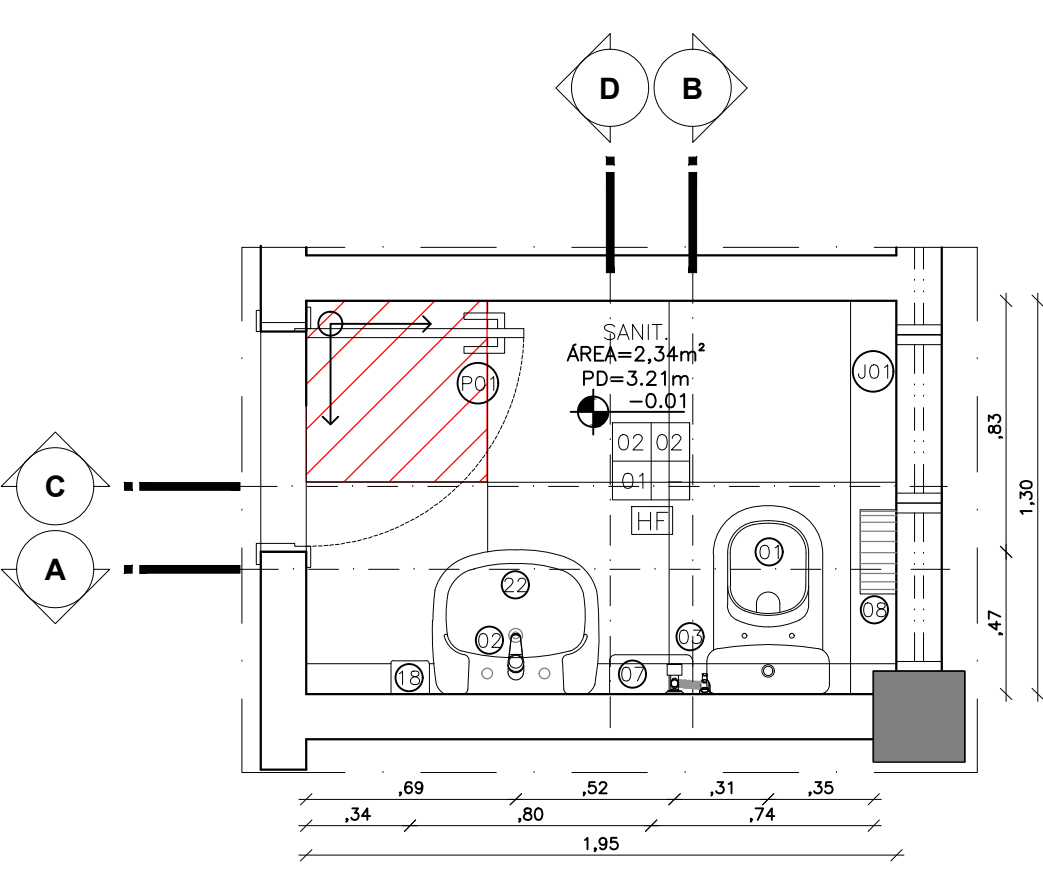


PLANTA BAIXA


04 DETALHE 04 - BAN. PCD
ESCALA: 1/25

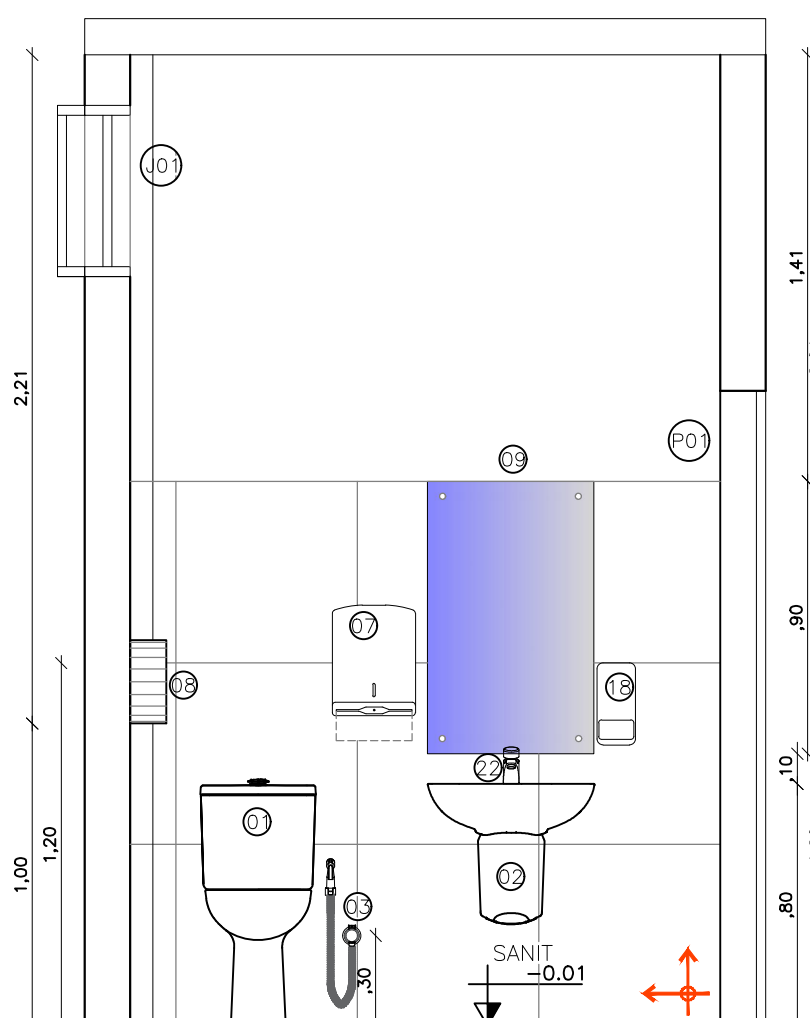


CORTE A

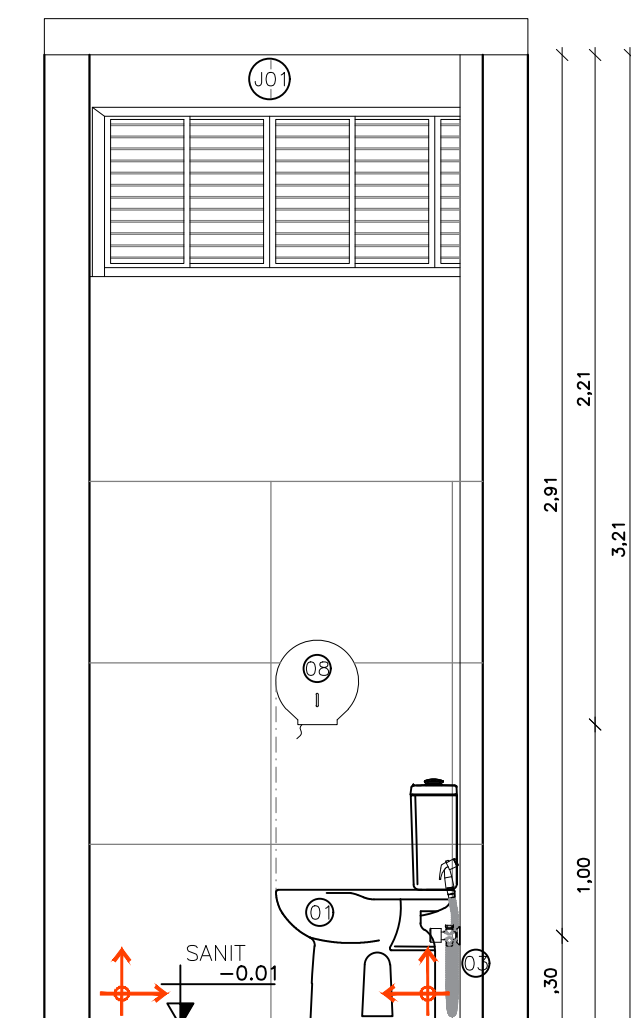

CORTE B

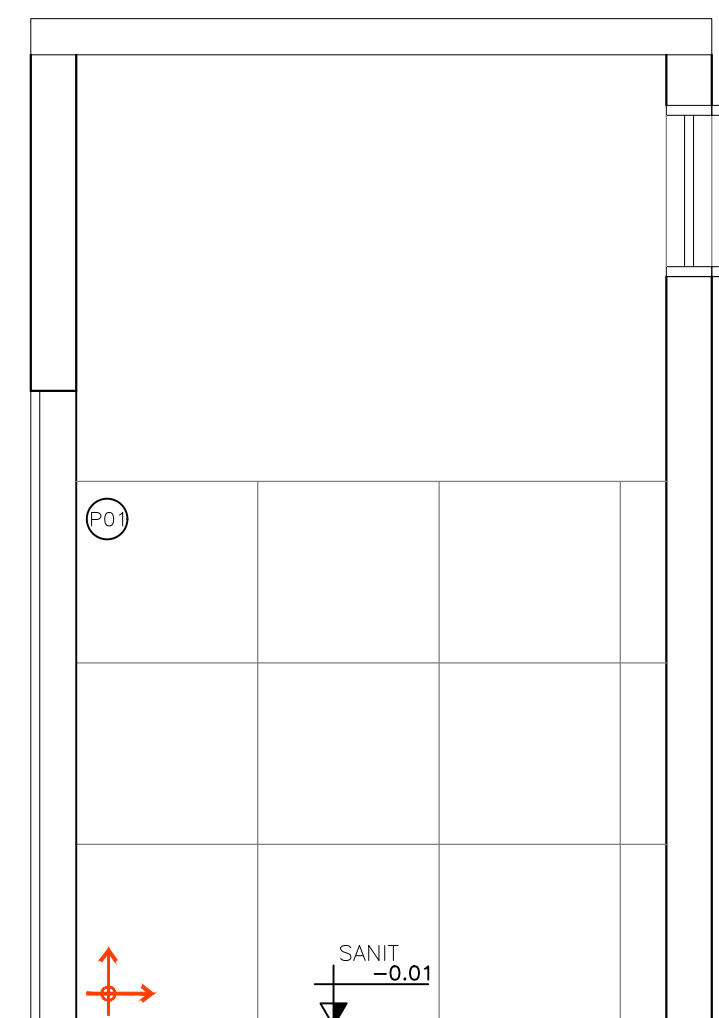

CORTE C

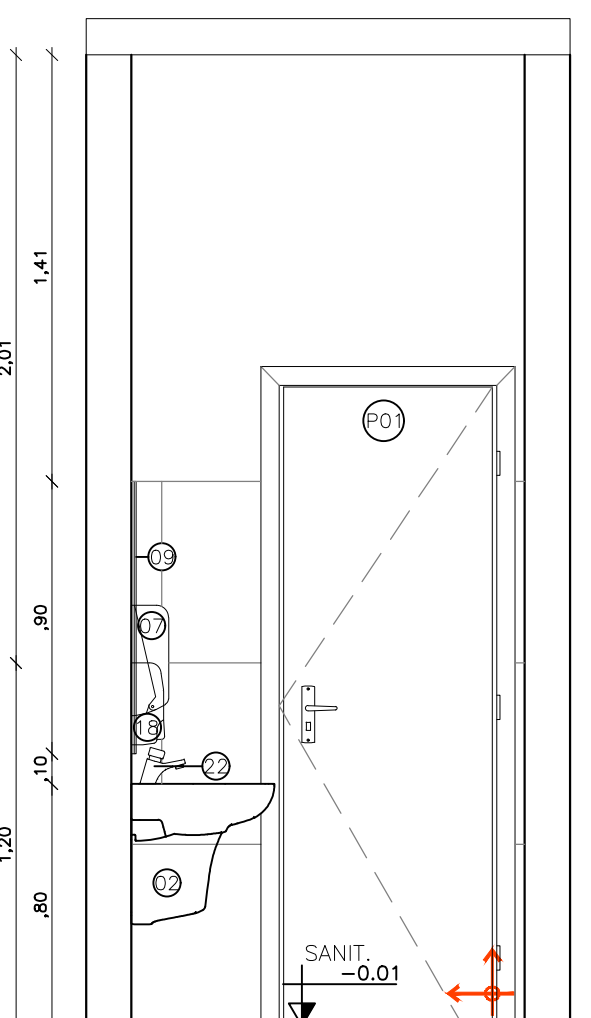

CORTE D

LOUÇAS, METAIS E ACESSÓRIOS	
CÓDIGO	DESCRIÇÃO
01	BACIA SANITÁRIA DE LOUÇA COM CAIXA ACOPLADA, COM ACESSÓRIOS DE FIXAÇÃO E TAMPA (ASSENTO), COR BRANCA
02	LAVATÓRIO EM LOUÇA COM COLUNA SUSPensa. COR BRANCO
03	DUCHA HIGIÊNICA MANUAL CROMADA COM REGISTRO E DERIVAÇÃO
04	TORNEIRA DE MESA COM ACONDIONAMENTO EM ALAVANCA COTOVELO METAL
05	TORNEIRA DE PAREDE COM BICA MÓVEL E ACONDIONAMENTO EM ALAVANCA COTOVELO METAL
06	TORNEIRA METÁLICA COM BICO PARA TANQUE OU JARDIM
07	DISPENSER TOALHEIRO INTERFOLHAS EM PLÁSTICO ABS NA COR BRANCA
08	DISPENSER PARA PAPEL HIGIÊNICO EM ROLO, EM PLÁSTICO ABS NA COR BRANCA
09	ESPELHO CRISTAL ESPESURA 6MM, COLADO EM CHAPA DE MDF ESPESURA 9MM, SEM MOLDURA, FIXAÇÃO COM PARAFUSOS
10	BARRA DE APOIO LATERAL FIXA EM "U", EM AÇO INOX, COMPRIMENTO 40 CM
11	BARRA DE AÇO INOX 40CM, FIXADA NA PAREDE
12	BARRA DE AÇO INOX 70CM, FIXADA NA PAREDE
13	BARRA DE AÇO INOX 80CM, FIXADA NA PAREDE
14	ALARME ÁUDIO VISUAL PARA SINALIZAÇÃO DE EMERGÊNCIA EM SANIT. ACESSÍVEL, COMPLETO (BOTONEIRA/ALARME SONORO E VISUAL/PLACA DE SINALIZAÇÃO)
15	SOLEIRA EM GRANITO CINZA ANDORINHA COM ESPESURA DE 2CM
16	BANCADA EM GRANITO VERMELHO BRASÍLIA POLIDO, ESPESURA 2CM
17	MICRO-ONDAS COM SUPORTE EM MDF NA COR BRANCO
18	DOSADOR PARA SABONETE LÍQUIDO EM PLÁSTICO ABS NA COR BRANCA, COM CAPACIDADE DE 800ML
19	CUBA EM CHAPA INOX CLARO - 304, DIMENSÕES 50X40X25CM
20	SIFÃO DO TIPO GARRAFA/COPO EM PVC - 1 1/4" X 1 1/2"
21	TANQUE DE PAREDE, 34L INOX ESCOVADO 50X40CM
22	TORNEIRA DE MESA COM FECHAMENTO AUTOMÁTICO PARA LAVATÓRIO, CROMADA
23	MESA DE APOIO EM MDF BRANCO, FIXADA NA PAREDE
24	EXPURGO EM AÇO INOXÍVEL
25	ESCOVÓDROMO EM AÇO INOXÍVEL 80CM
26	PURIFICADOR DE ÁGUA SUSPENSÃO, FIXADO NA PAREDE
27	INÍCIO DE PAGINAÇÃO DE PISO EM PORCELANATO PEI 5 (ALTO TRÁFEGO) 60X60CM, NA COR BEGE, ACABAMENTO ACETINADO
28	INÍCIO DE PAGINAÇÃO DE PAREDE COM REVESTIMENTO EM PORCELANATO PEI 5 (ALTO TRÁFEGO) 60X60CM, COR BEGE ACABAMENTO ACETINADO ATÉ ALTURA DE 1,80M. A PARTIR DO REVESTIMENTO CONSIDERAR PINTURA ACRÍLICA LAVÁVEL, ACABAMENTO ACETINADO, COR ALGODÃO EGÍPCIO
29	INÍCIO DE PAGINAÇÃO DE PISO/PAREDE COM REVESTIMENTO PORCELANATO PADRÃO AMADEIRADO, 60X60CM, TIPO DECK IMBUÍA, ACABAMENTO GRANILHADO
30	PISO INDUSTRIAL DE ALTA RESISTÊNCIA, NA COR NATURAL

QUADRO DE ESPECIFICAÇÕES

PISO	
1.	PISO INDUSTRIAL DE ALTA RESISTÊNCIA, NA COR NATURAL
2.	PISO EM PORCELANATO PEI 5 (ALTO TRÁFEGO) 60X60CM, NA COR BEGE, ACABAMENTO ACETINADO
3.	PISO EM PORCELANATO COM PADRÃO AMADEIRADO, 60X60CM, TIPO DECK IMBUÍA, ACABAMENTO GRANILHADO, COM TABEIRA EM GRANITO BRANCO ITALIANO, L=25CM, ESPESURA 6CM
4.	PISO INTERTRAVADO, COM BLOCO RETANGULAR COR NATURAL DE 20X10CM, ESPESURA 6CM
5.	PASSEIO EM CONCRETO MOLDADO IN LOCO, USINADO, ACABAMENTO CONVENCIONAL, ESPESURA 6CM, ARMADO
PAREDE	
1.	PINTURA ACRÍLICA LAVÁVEL, ACABAMENTO ACETINADO, COR ALGODÃO EGÍPCIO
2.	PORCELANATO PEI 5 (ALTO TRÁFEGO) 60X60CM, COR BEGE ACABAMENTO ACETINADO ATÉ ALTURA DE 1,80M. A PARTIR DA CERÂMICA CONSIDERAR PINTURA ACRÍLICA LAVÁVEL, ACABAMENTO ACETINADO, COR ALGODÃO EGÍPCIO
3.	PINTURA ACRÍLICA LAVÁVEL, TIPO TEXTURA DESIGN, HIDROREPELENTE, ATÉ ALTURA DE 1,20M. COR PLATINA (ACABAMENTO CHARFADO). A PARTIR DESTA, CONSIDERAR PINTURA ACRÍLICA LAVÁVEL, TIPO TEXTURA DESIGN, HIDROREPELENTE, COR BRANCO GELADO (ACABAMENTO CIMENTO QUEIMADO RÍSTICO). CONSIDERAR PERFIL "U" EM ALUMÍNIO, ESPESURA 15MM COM ACABAMENTO AMADEIRADO ENTRE AS DUAS FAIXAS DE PINTURA
4.	PINTURA ACRÍLICA LAVÁVEL, TIPO TEXTURA DESIGN, EFEITO GRANULADO E HIDROREPELENTE, COR BRANCO GELADO
5.	PORCELANATO PADRÃO AMADEIRADO 60X60CM, TIPO DECK IMBUÍA, ACABAMENTO GRANILHADO ATÉ ALTURA DE 1,20M. A PARTIR DA CERÂMICA, CONSIDERAR PINTURA ACRÍLICA LAVÁVEL, TIPO TEXTURA DESIGN, EFEITO GRANULADO E HIDROREPELENTE, COR BRANCO GELADO
TETO	
1.	TETO/LAJE COM PINTURA LATEX COR BRANCO NEVE
2.	FORRO PVC PADRÃO AMADEIRADO, EM PLACAS 1250 X 625 MM
3.	TELHA AMERICANA, ACABAMENTO NATURAL, COR MARFIM
4.	FORRO EM PVC BRANCO, EM PLACAS 625X625 MM
RODAPÊ	
1.	RODAPÊ EM GRANITO CINZA ANDORINHA, H=15CM

SOLEIRAS: SERÃO INSTALADAS EM GRANITO TIPO CINZA ANDORINHA, COM ESPESURA DE 2CM, EM TODOS OS AMBIENTES INTERIORES. CONSIDERAR SOLERA RAMPADA NOS BANHEIROS ACESSÍVEIS E NA PORTA DA VARANDA. SOLERA DA PORTA DA VARANDA EM GRANITO BRANCO ITALIANO. COBERTA: SERÃO INSTALADAS "TELA PASSARINHEIRA" NAS COBERTURAS, NA POSIÇÃO ABAIXO DAS TELHAS, NO ENCONTRO COM A LAJE DE COBERTURA (PASSARINHEIRA UNIVERSAL COR CINZA)

CANTONEIRAS: SERÃO INSTALADAS CANTONEIRAS PARA PROTEÇÃO DAS ARESTAS DAS PAREDES, EM PERFIL METÁLICO EM L, ALTURA DE 1,20M A PARTIR DO RODAPÊ

PORTAS	
CÓDIGO	DIMENSÕES LARG. ALT.
PO1	0,80 2,10
PO2	0,90 2,10
PO3	0,90 2,10
JANELAS	
CÓDIGO	DIMENSÕES LARG. ALTURA
J01	4,45 0,56

QUANT.		ESPECIFICAÇÃO		TIPO	
06		FOLHA EM MADEIRA COMPENSADA SEMICOCA COM REVESTIMENTO MELAMÍNICO NA COR CINZA. FERRAGENS CROMADAS		ABRIR	
13		FOLHA EM MADEIRA COMPENSADA SEMICOCA COM REVESTIMENTO MELAMÍNICO NA COR CINZA. FERRAGENS CROMADAS		ABRIR	
04		FOLHA EM MADEIRA COMPENSADA SEMICOCA COM REVESTIMENTO MELAMÍNICO NA COR CINZA. CHAPA VINÍLICA FLEXÍVEL PARA REVESTIMENTO DE PORTAS ACESSÍVEIS (PROTEÇÃO CONTRA IMPACTO), CONFORME NBR-9050, FERRAGENS CROMADAS		ABRIR	
13		JANELA COM FOLHAS DE VIDRO 8 MM DE CORRER EM TRILHO (INTERNO) E ESQUADRIA FIXA COM PERIS DE ALUMÍNIO HORIZONTAIS (EXTERNO), COM ESPACAMENTOS A CADA 5CM. ACABAMENTO AMADEIRADO.		CORRER	

NOTA		ASSINATURA RESPONSÁVEL LEGAL
		ASSINATURAS PROJETO-RESPONSÁVEL TÉCNICO
		ASSINATURA APROVAÇÃO
REVISÃO		
REV. 01		
REV. 02		
REV. 03		
REV. 04		
REV. 01: REVISÃO - ALTERAÇÃO CONTRA ANEXO		
REV. 02: REVISÃO - COTAÇÃO DE PREÇOS		

SESAB - SECRETARIA DA SAÚDE DO ESTADO DA BAHIA

COORDENADORIA EXECUTIVA DE INFRAESTRUTURA DA REDE PÚBLICA DA SAÚDE

COORDENADORIA DE ARQUITETURA E SAÚDE

GOVERNO DO ESTADO

BAHIA

SECRETARIA DA SAÚDE

EAS: UNIDADE BÁSICA DE SAÚDE INDÍGENA TIPO I

PROJETO: CONSTRUÇÃO DA UBS INDÍGENA TIPO I

RESPONSÁVEL TÉCNICO: ROGERIO VASCONCELOS DE SOUZA

PLANTA: CAU/16 - A20-100-7

DETALHES 01, 02, 03 E 04

ESCALA: 1/25

DATA: 16/03/2025

FOLHA:

09/16