


VLT DE SALVADOR

- VEÍCULO LEVE SOBRE TRILHOS -



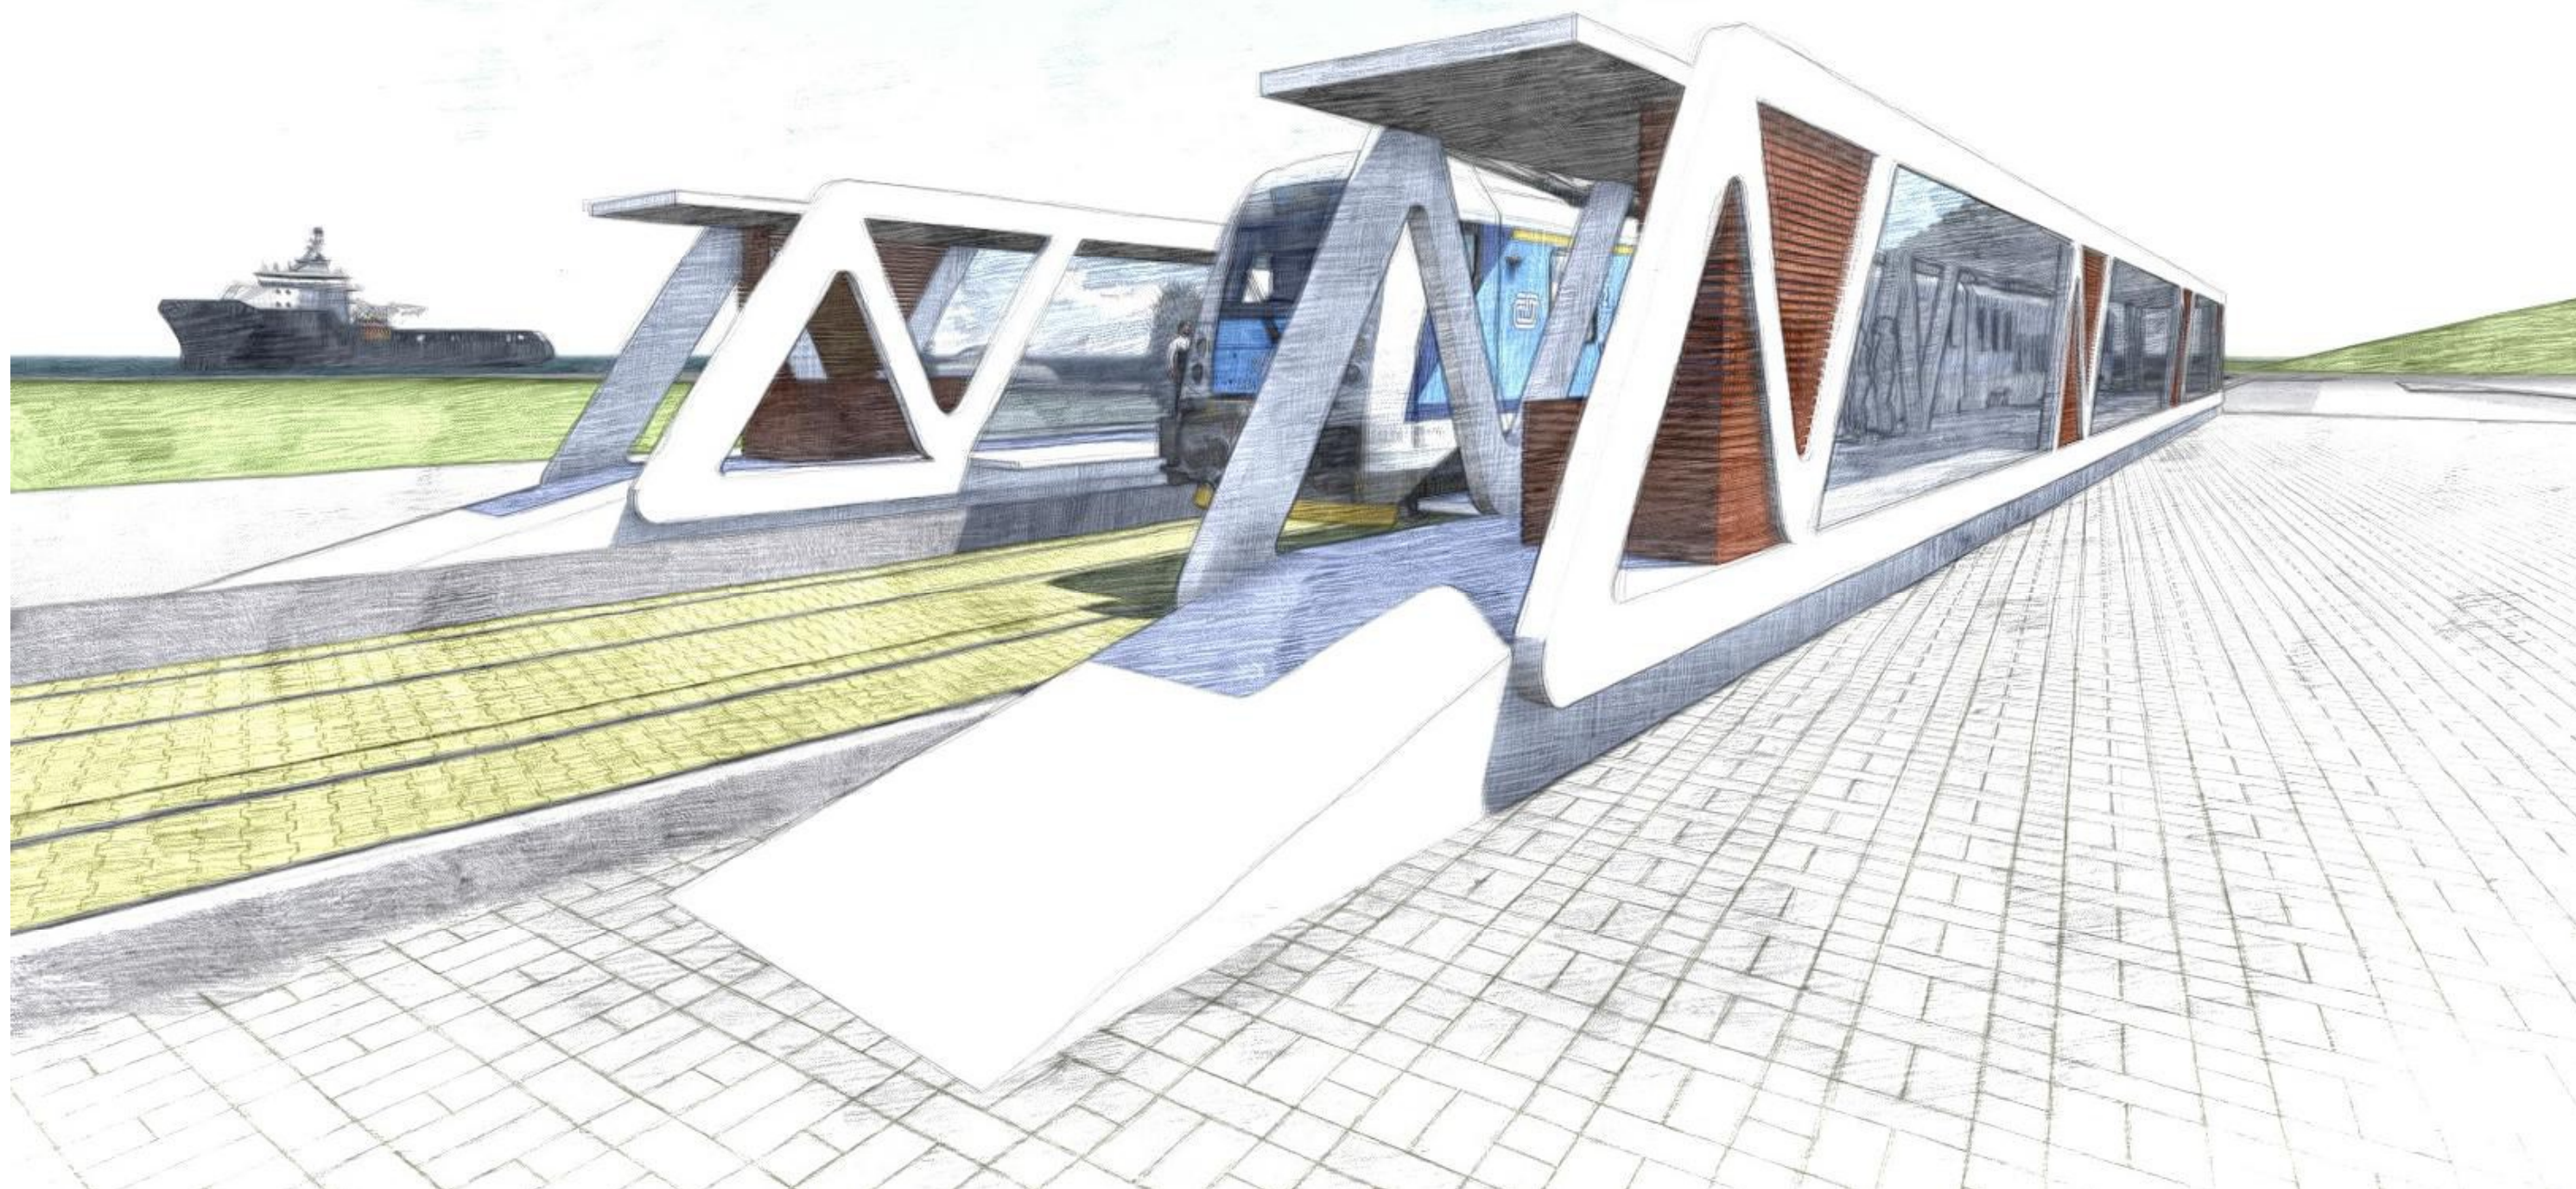

LEGENDA

REV	DESCRIÇÃO	DES	VER	APR	DATA			
0	Emissão Inicial	A.A.A.	A.A.A.	A.A.A.	00/22/014	DESENHO		/ /
						VERIFICAÇÃO		/ /
						APROVAÇÃO		/ /
						PROJETO	Arq. Ademair de Freitas CAU-Ba A109569-2	
						PROJETO		
						OBSERVAÇÃO		



OBRA	VLT (VEÍCULO LEVE SOBRE TRILHOS) DE SALVADOR		DESENHO	D E-7822-AP-101-G E R 0050	
ETAPA	ANTE PROJETO		ESCALA	110000	DATA 09/012015
TÍTULO	ÁREAS DE INTERESSE PARA O PROJETO		ARQUIVO	P C-782257915	REVISÃO 0



LEGENDA	REV	0	Emissão Inicial	DES	A.A.A.	VER	A.A.A.	APR	A.A.A.	DATA	00/12/2014	DESENHO	Arq. Ademair de Freitas CAU-Ba A109569-2	OBRA	VLT (VEÍCULO LEVE SOBRE TRILHOS) DE SALVADOR	DESENHO	DE-7822-AP-101-GER-0051-0
												VERIFICAÇÃO	Arq. Ademair de Freitas CAU-Ba A109569-2	ETAPA	ANTEPROJETO	ESCALA	1:10.000
												APROVAÇÃO	Arq. Ademair de Freitas CAU-Ba A109569-2			DATA	09/01/2015
												PROJETO	Arq. Ademair de Freitas CAU-Ba A109569-2			ARQUIVO	PC-7822-57916
												PROJETO	Arq. Ademair de Freitas CAU-Ba A109569-2			REVISÃO	0
												OBSERVAÇÃO	Arq. Ademair de Freitas CAU-Ba A109569-2				



LEGENDA

REV	DESCRIÇÃO	DES	VER	APR	DATA		
0	Emissão Inicial	V.R.S.	E.F.C.	F.B.B.	09/01/2015	DESENHO	//
1	Correção de Traçado	V.R.S.	E.F.C.	F.B.B.	01/07/2015	VERIFICAÇÃO	//
						APROVAÇÃO	//
						PROJETO	
						PROJETO	
						OBSERVAÇÃO	

OBRA

VLT (VEÍCULO LEVE SOBRE TRILHOS) DE SALVADOR

DESENHO

DE-7822-AP-101-GEO-0052-1

ETAPA

ANTEPROJETO

ESCALA

1:10.000

DATA

09/01/2015

TÍTULO

ÁREAS DE INTERESSE PARA O PROJETO

ARQUIVO


PC-7822-57917

REVISÃO

1

INTERVENÇÃO VIÁRIA



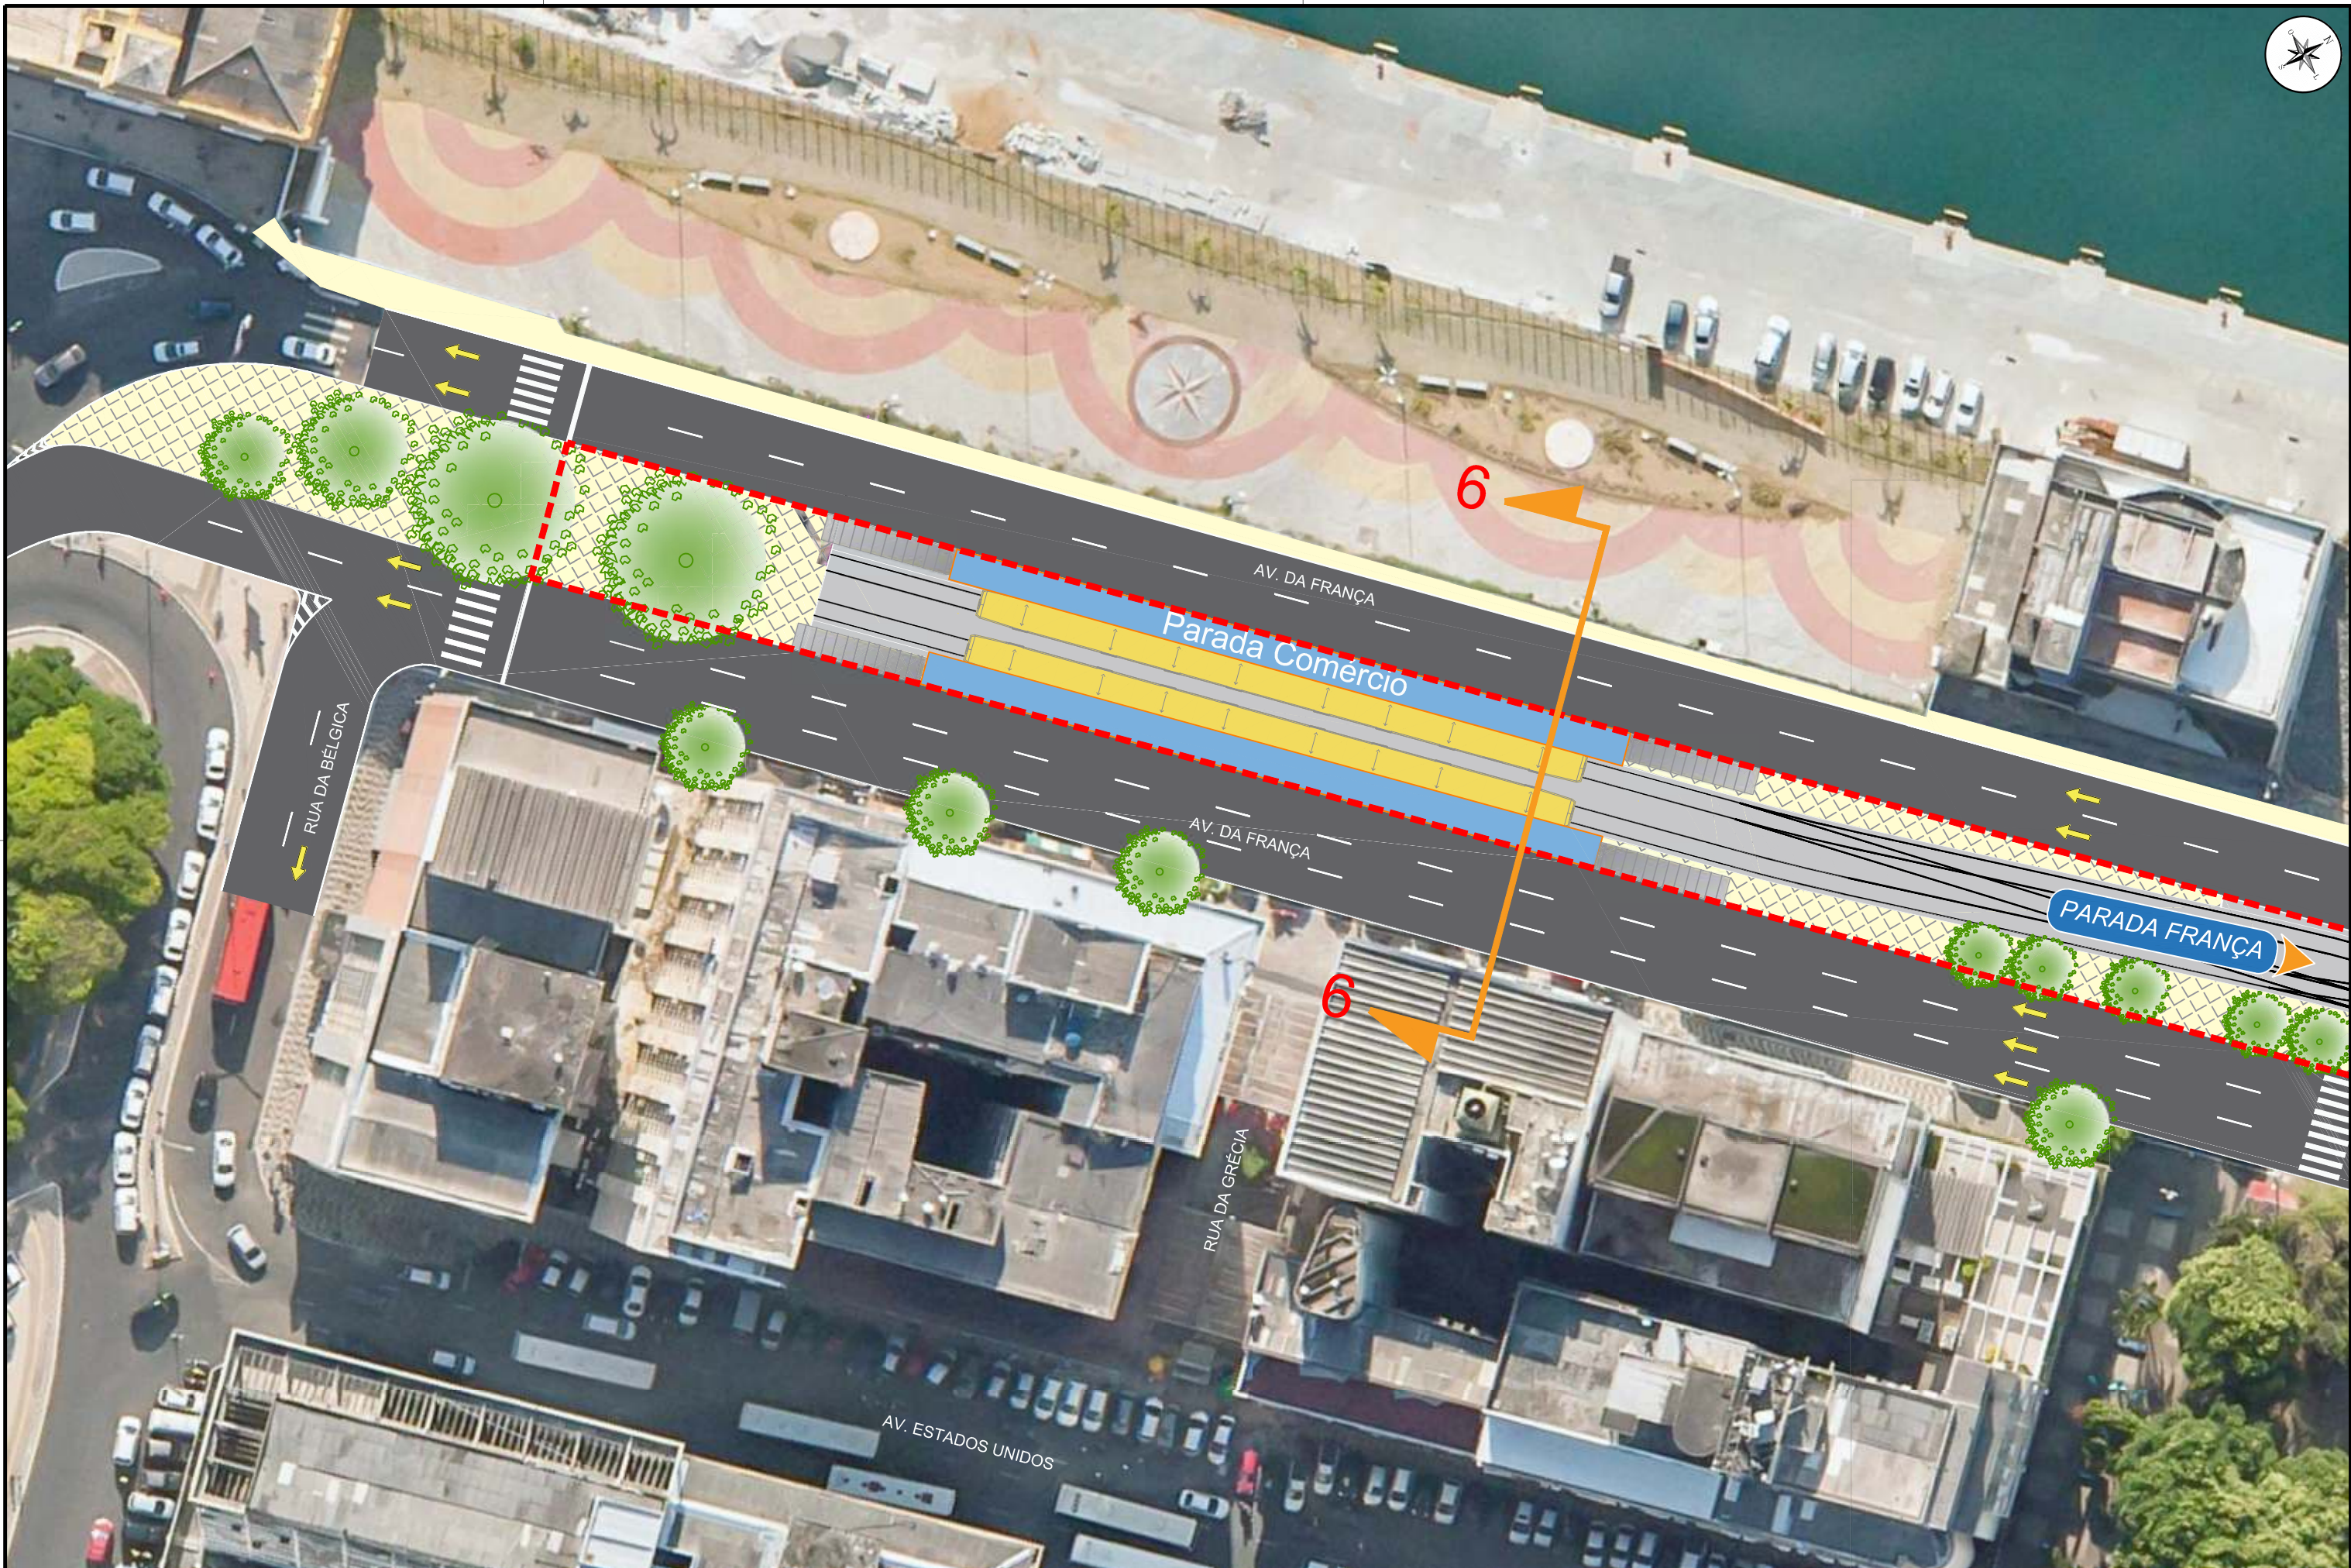


Limite da Intervenção




DESENHO		DE-7822-AP-100-INT-0001-3	
ESCALA	1:500	DATA	23/03/2015
ARQUIVO		PC-7822-59566	
		REVISÃO	3





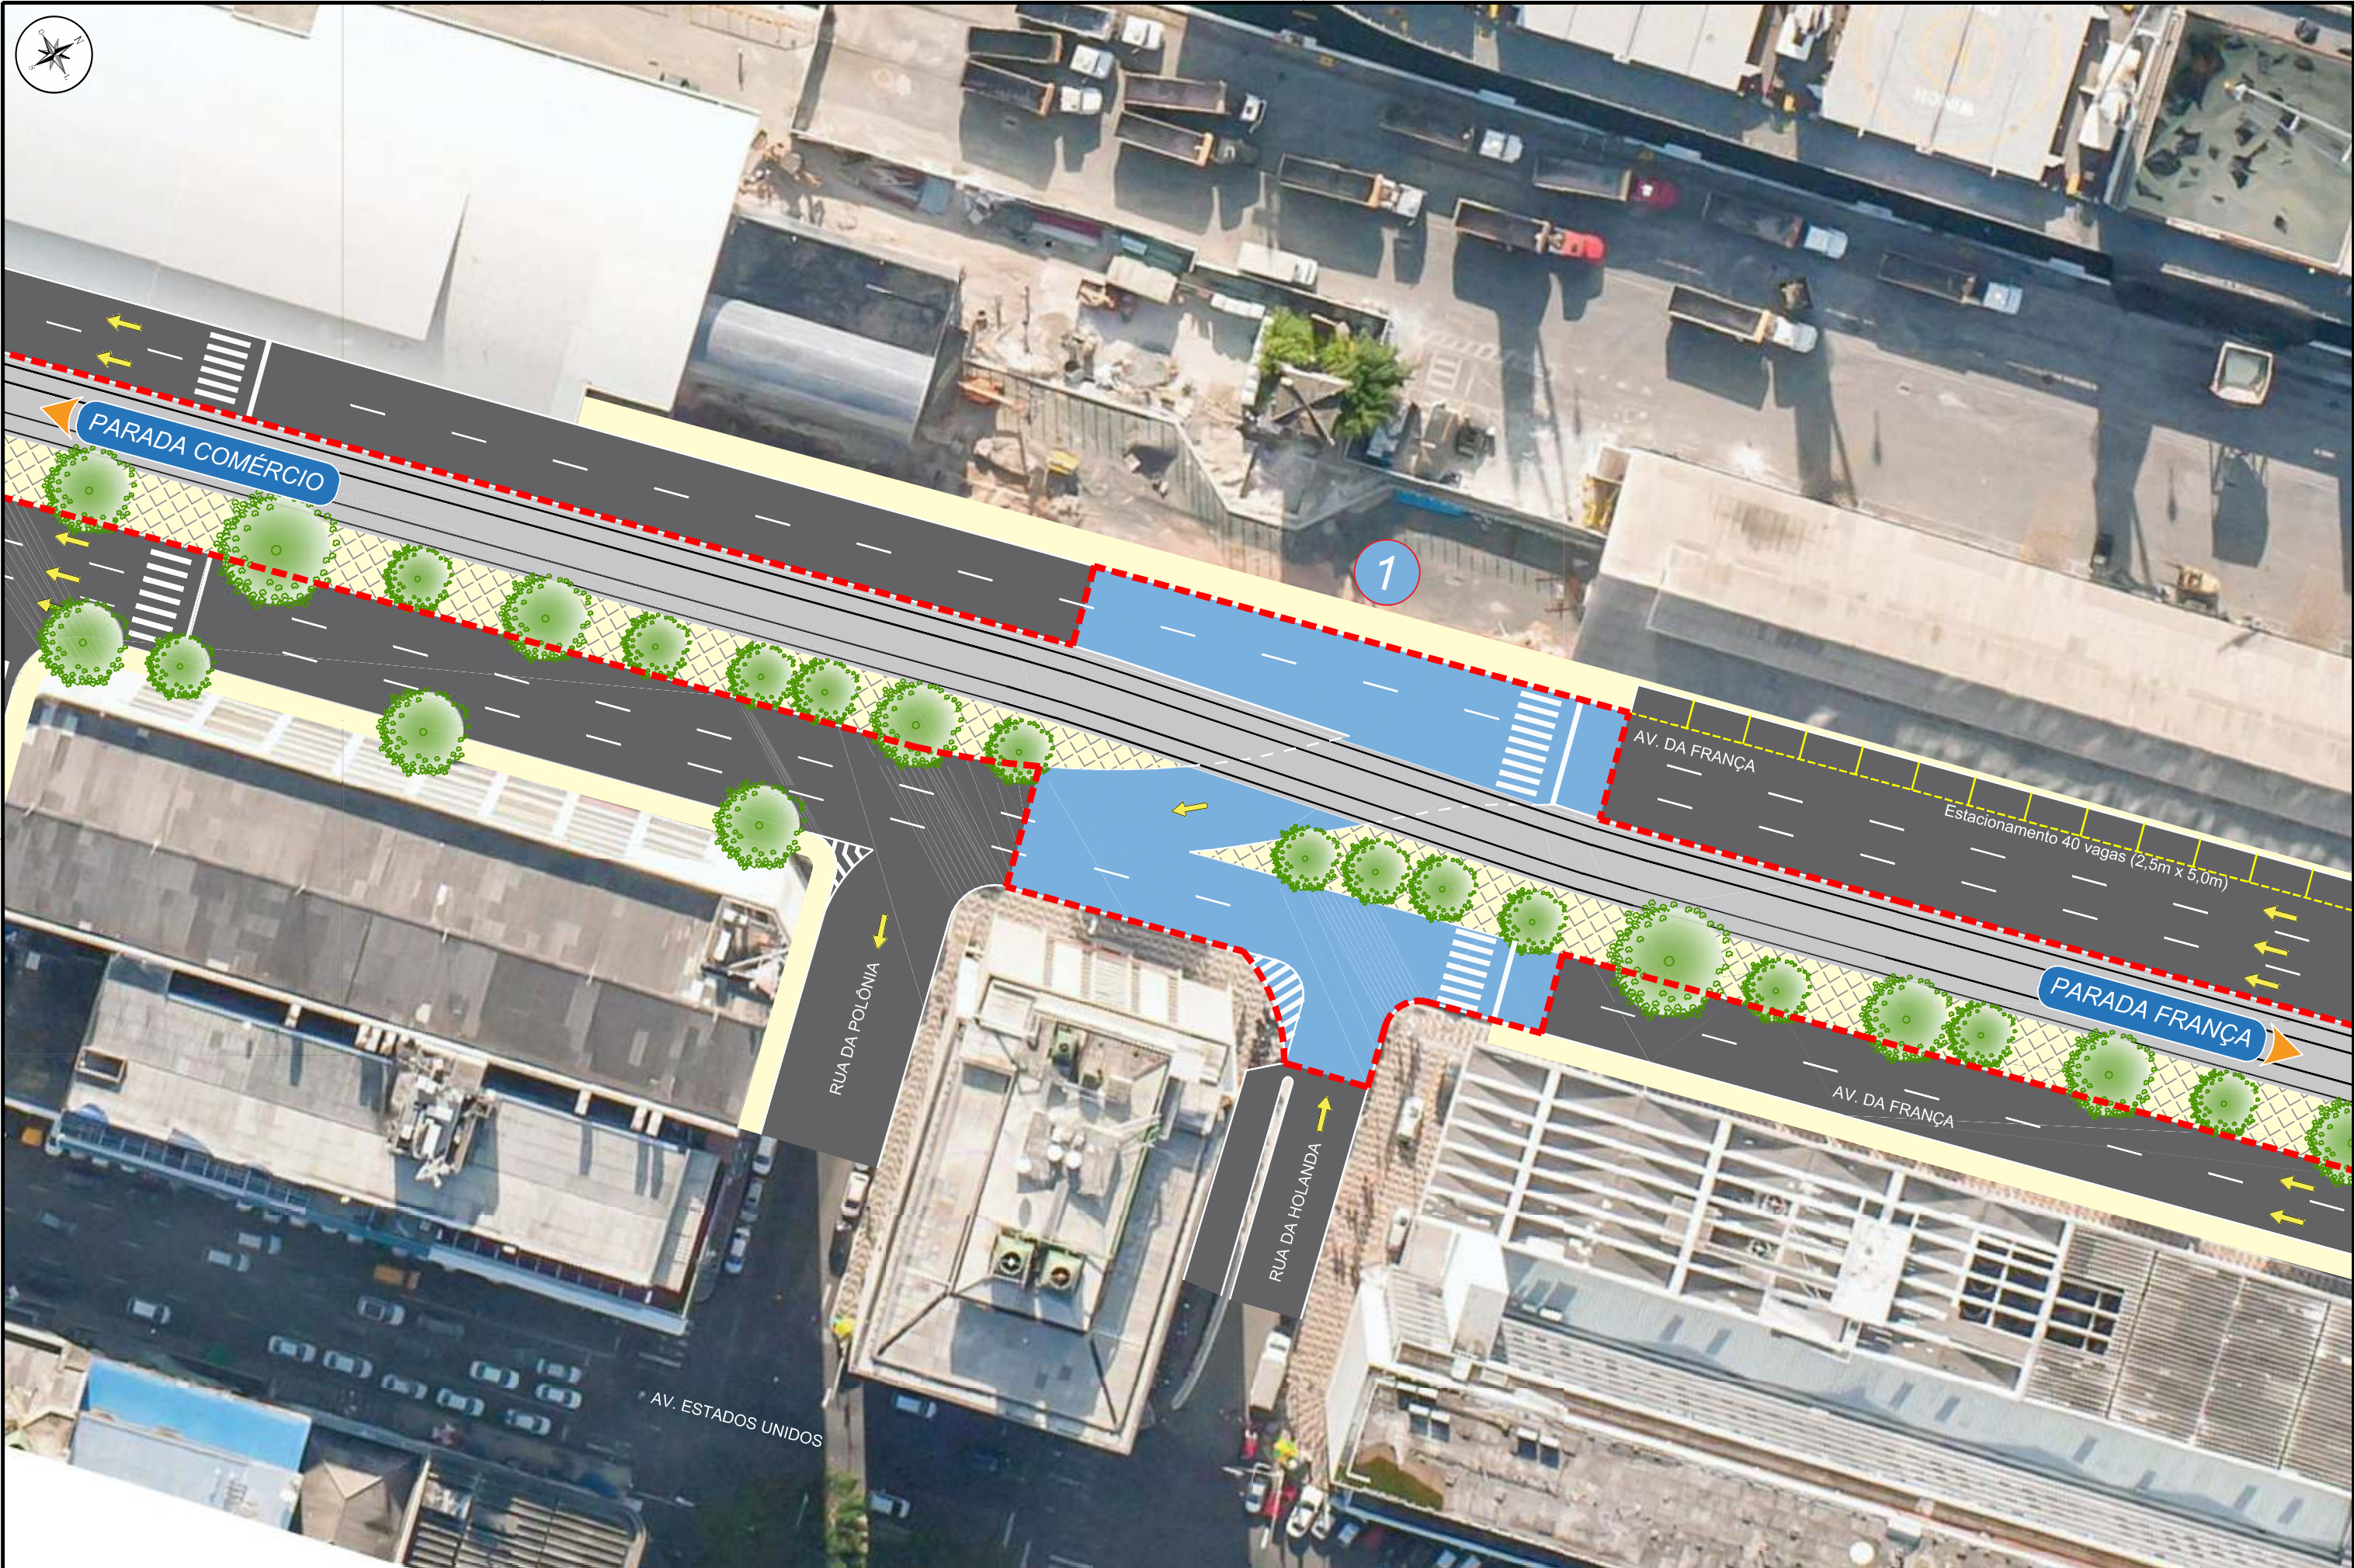




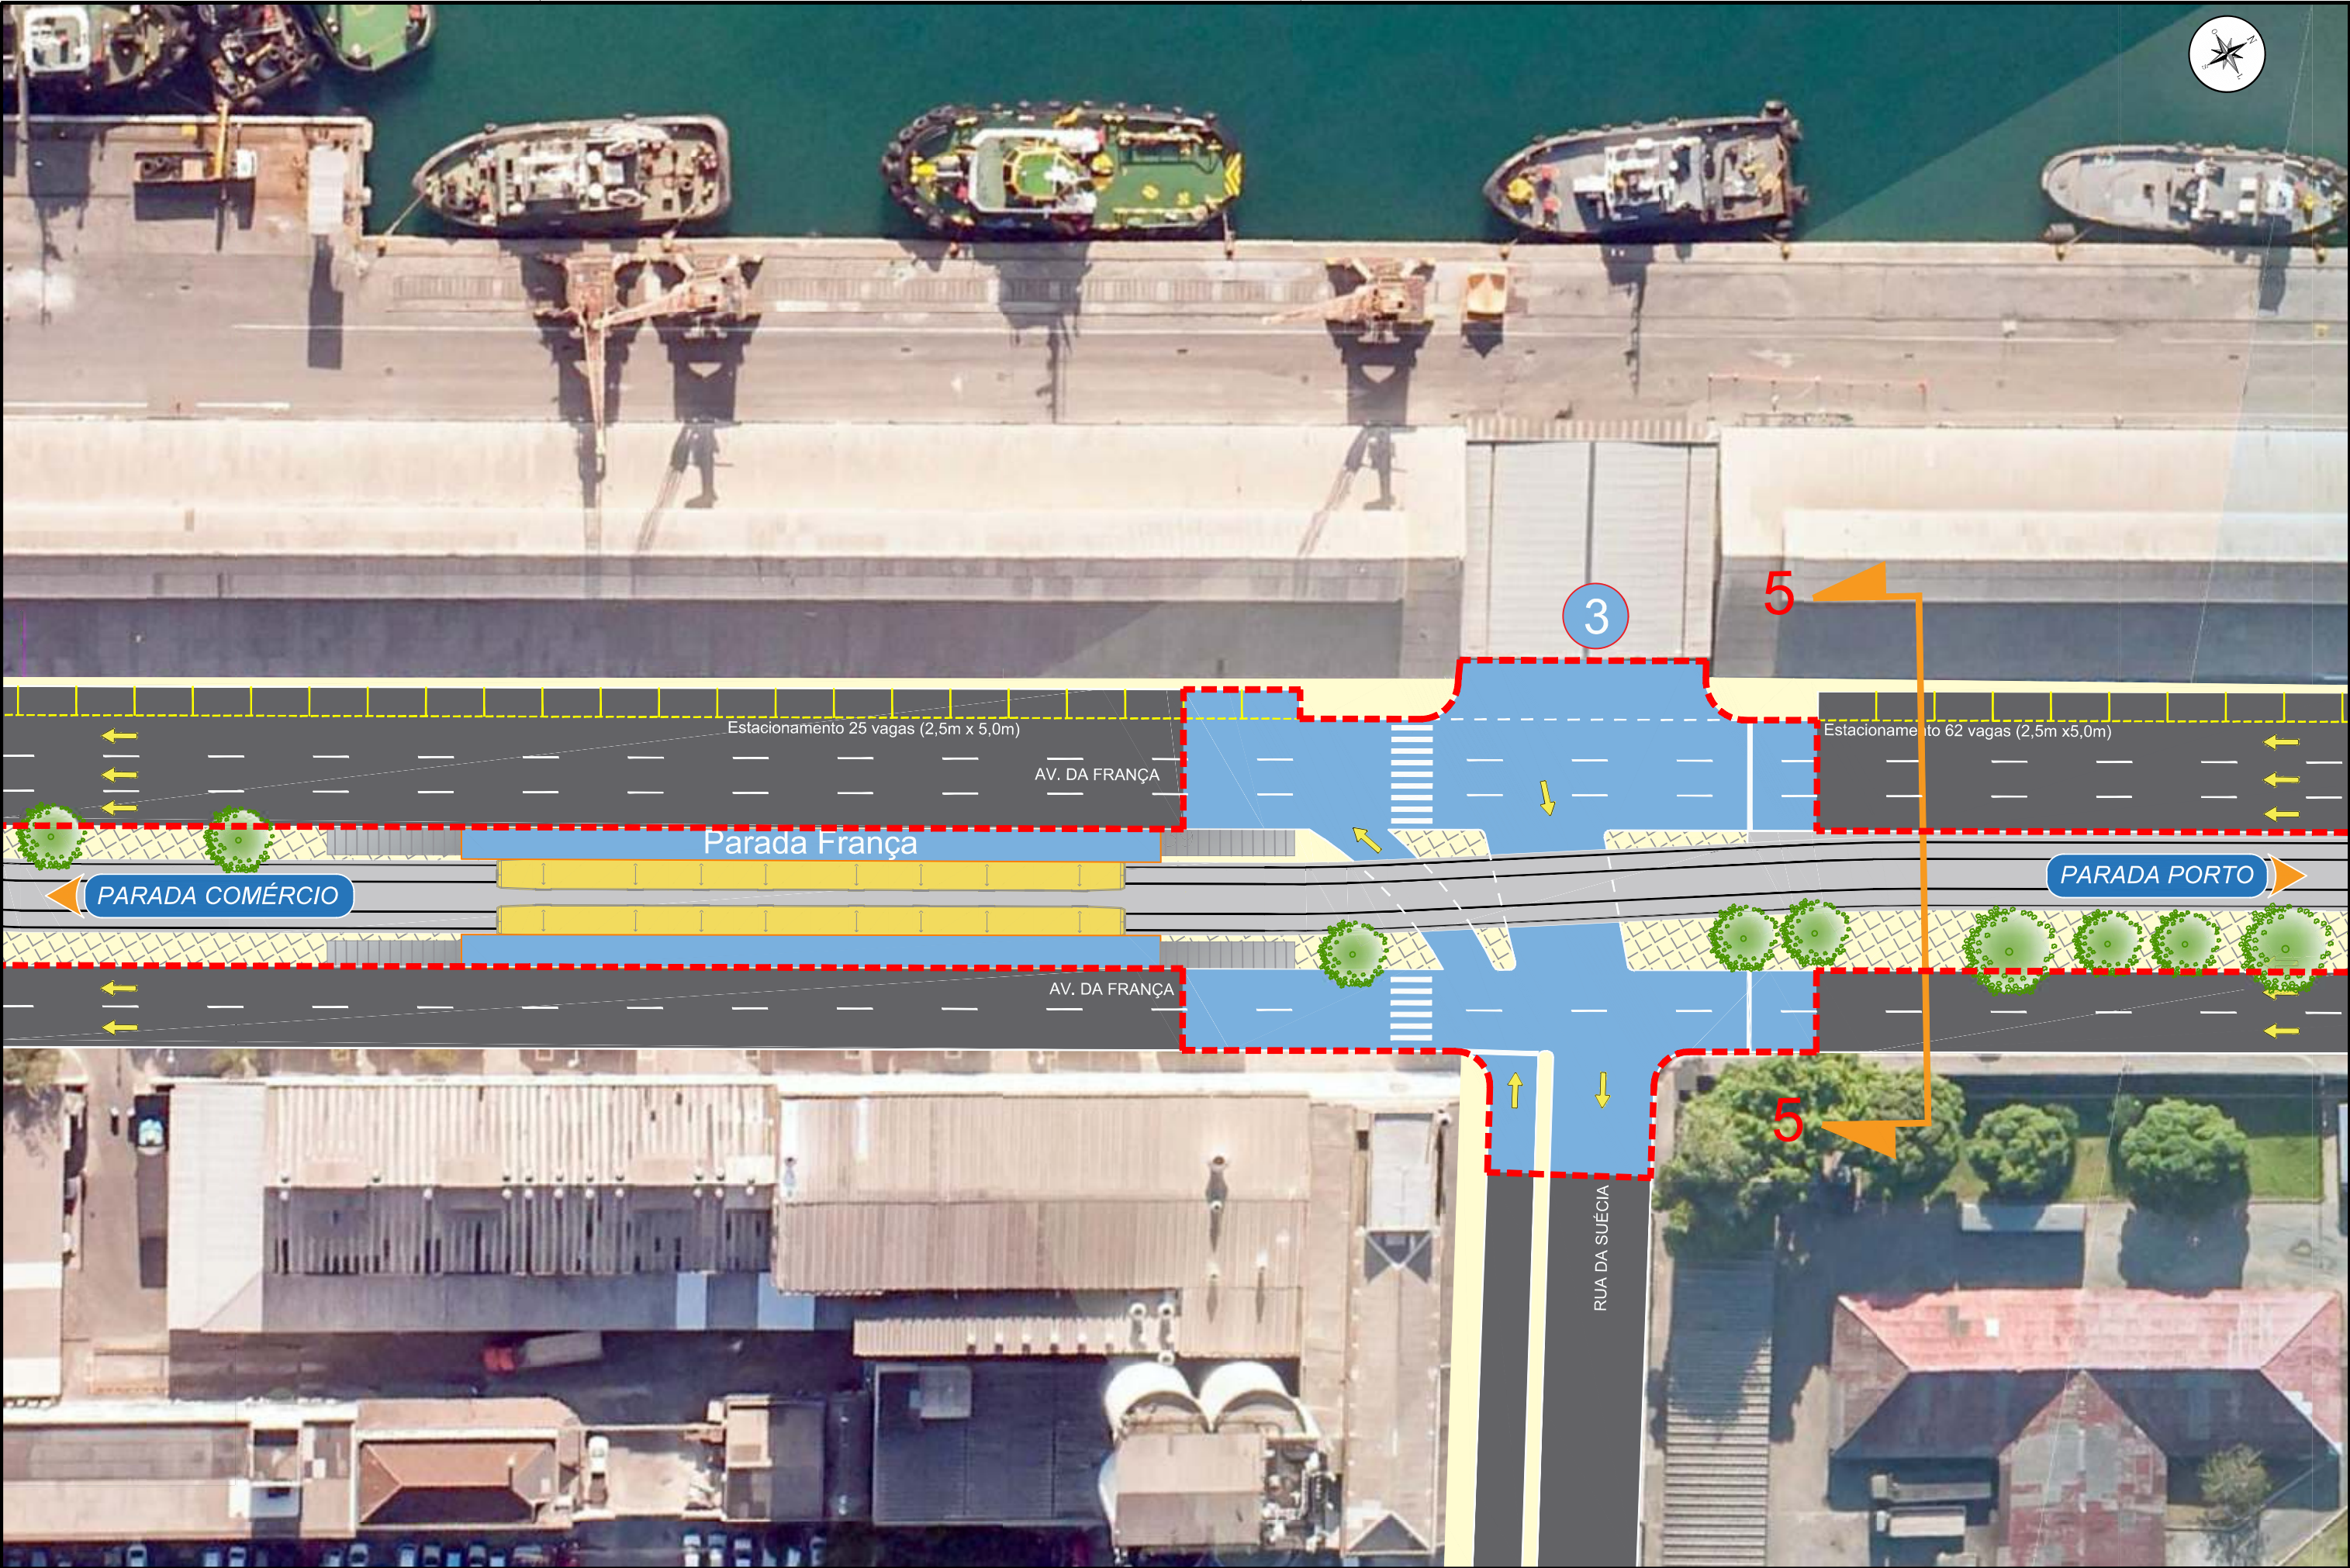





LEGENDA												DESENHO		DE-7822-AP-100-INT-0006-5	
[Red dashed line]		Limite da Intervenção										VLT (VEÍCULO LEVE SOBRE TRILHOS) DE SALVADOR		ETAPA	
												ANTE PROJETO		ESCALA	
												1:500		DATA	
												PROJETO DE INTERVENÇÃO VIÁRIA		23/03/2015	
												TÍTULO		ARQUIVO	
												TRECHO COMÉRCIO - CALÇADA		PC-7822-59571	
														REVISÃO	
														5	

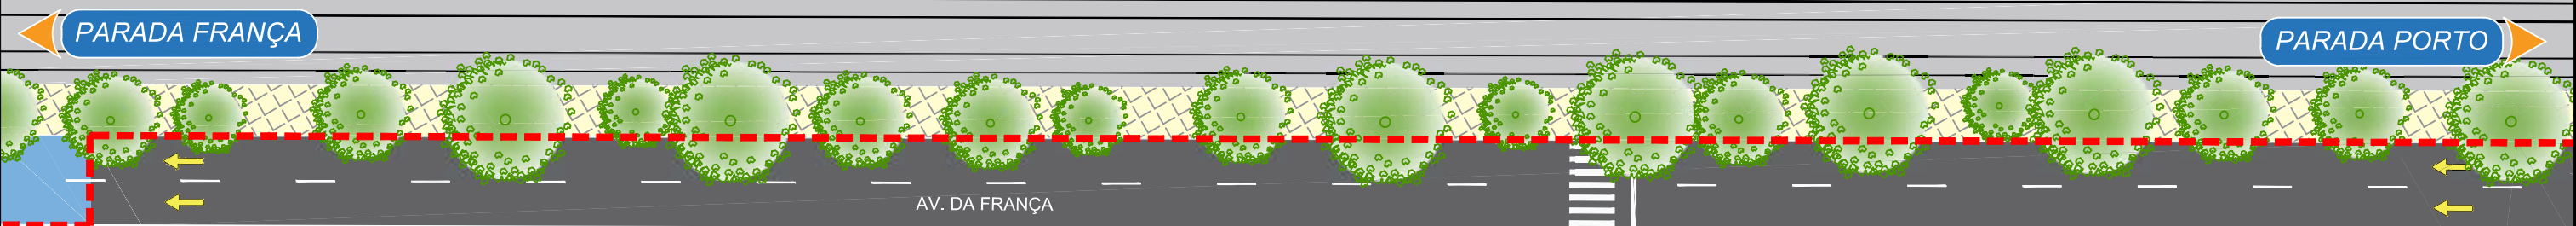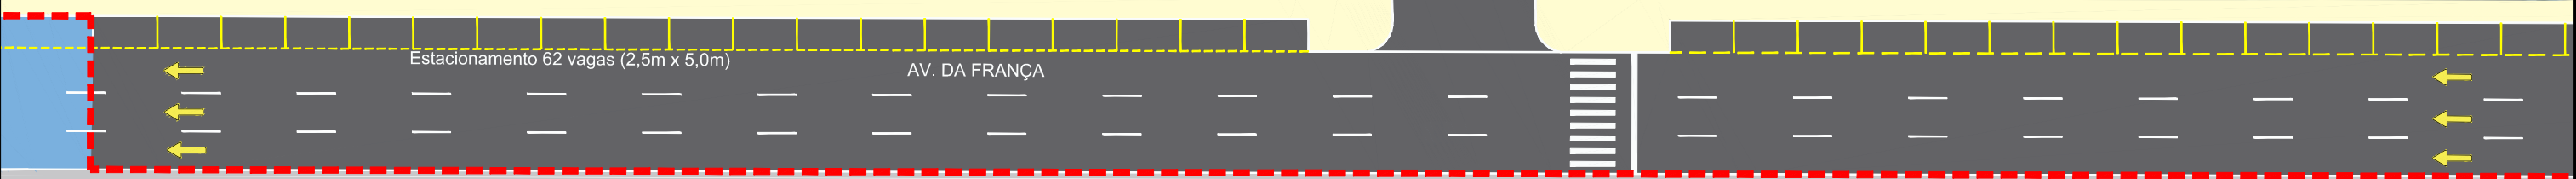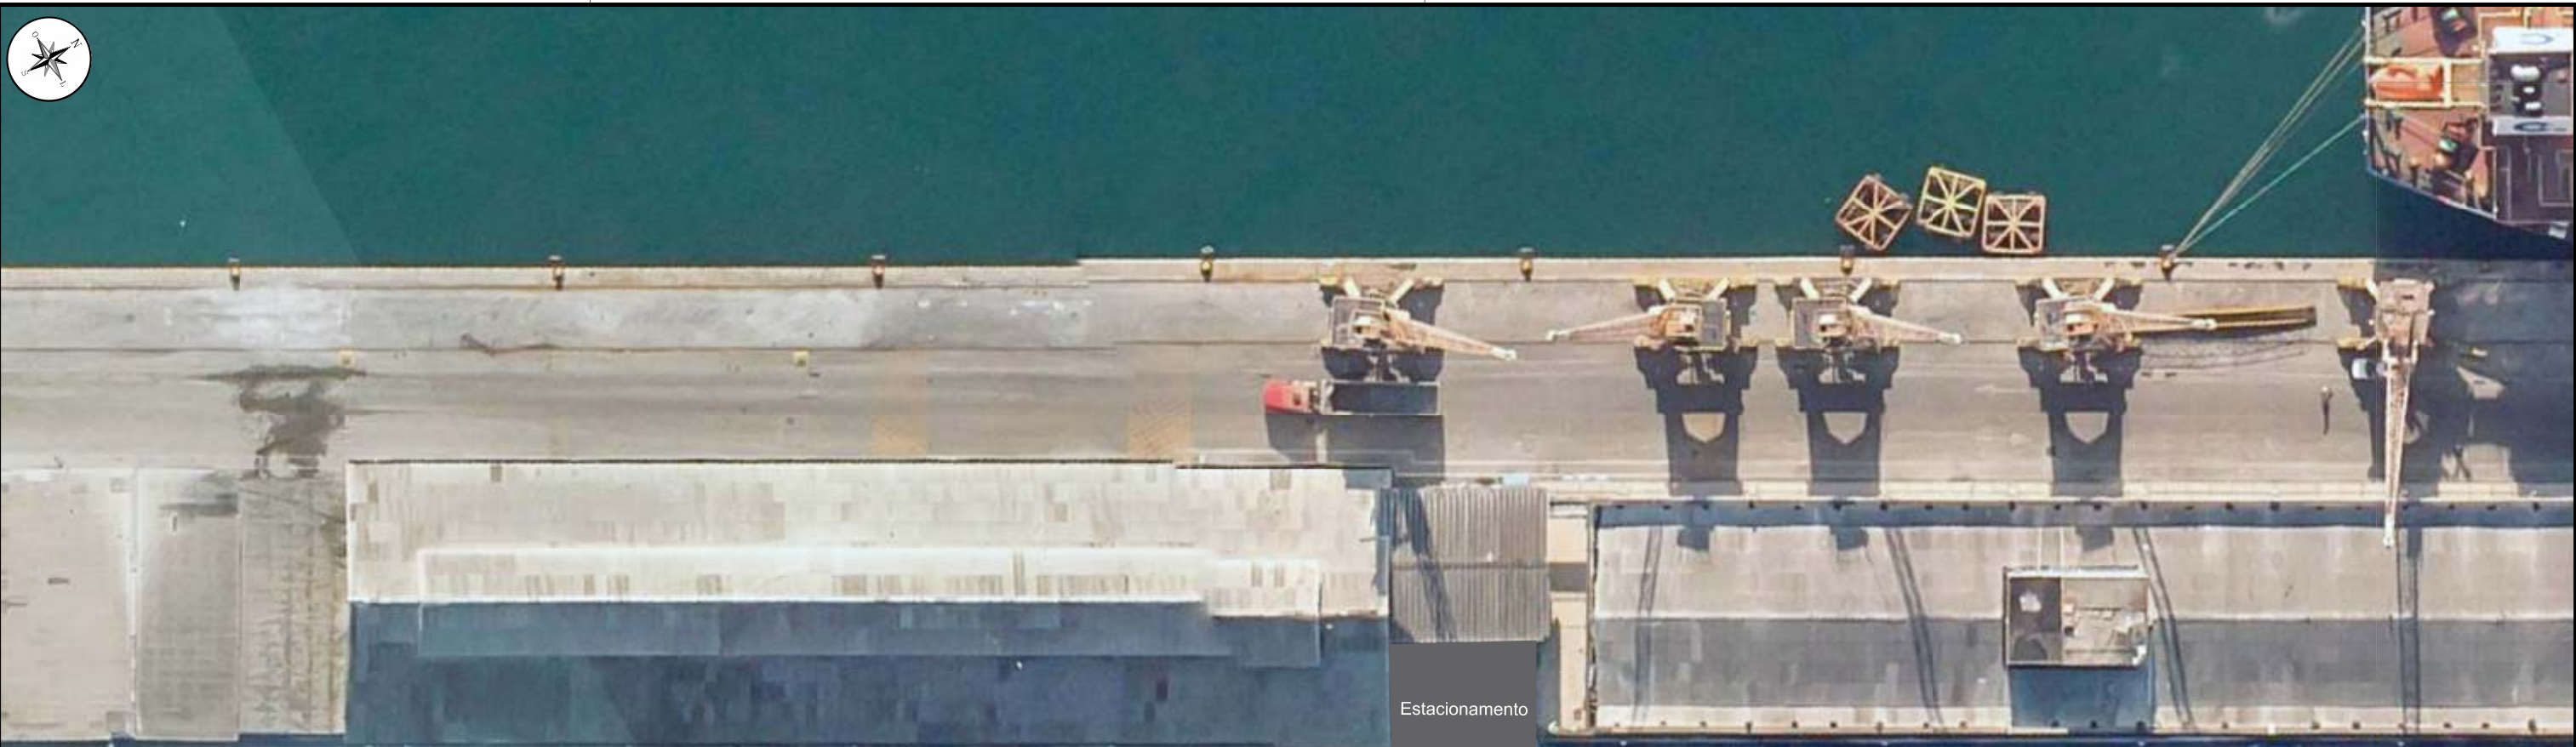

LEGENDA												OBRA		DESENHO			
Limite da Intervenção	REV	DESCRIÇÃO	DES	VER	APR	DATA	DESENHO	VLT (VEÍCULO LEVE SOBRE TRILHOS) DE SALVADOR		DE-7822-AP-100-INT-0007-5							
	0	Emissão Inicial	V.R.S.	E.F.C.	F.B.B.	23/03/2015	DESENHO										
	1	Revisão Geral	V.R.S.	E.F.C.	F.B.B.	10/04/2015	VERIFICAÇÃO										
	2	Inserção do Limite da Obra	V.R.S.	E.F.C.	F.B.B.	17/04/2015	APROVAÇÃO										
	3	Fixação das Vagas de Estacionamento	V.R.S.	E.F.C.	F.B.B.	06/05/2015	PROJETO	Arq. Ademair de Freitas CAU-BA 109569-2									
	4	Revisão Geral	V.R.S.	E.F.C.	F.B.B.	12/05/2015	PROJETO										
	5	Revisão Geral	V.R.S.	E.F.C.	F.B.B.	25/05/2015	OBSERVAÇÃO										
												TÍTULO		ESCALA		DATA	
												PRONTO PARA INTERVENÇÃO VIÁRIA		1:500		23/03/2015	
												TRECHO COMÉRCIO - CALÇADA		ARQUIVO		REVISÃO	
														PC-7822-59572		5	



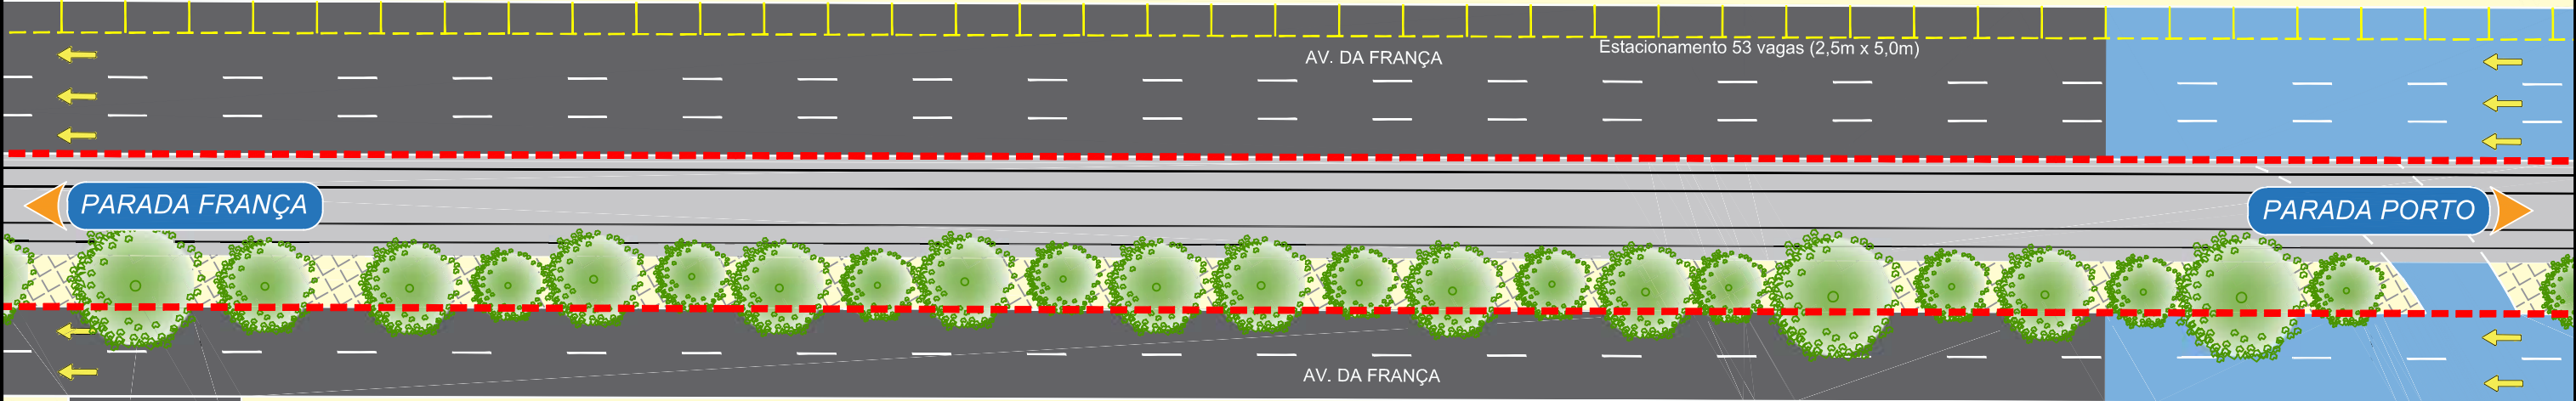

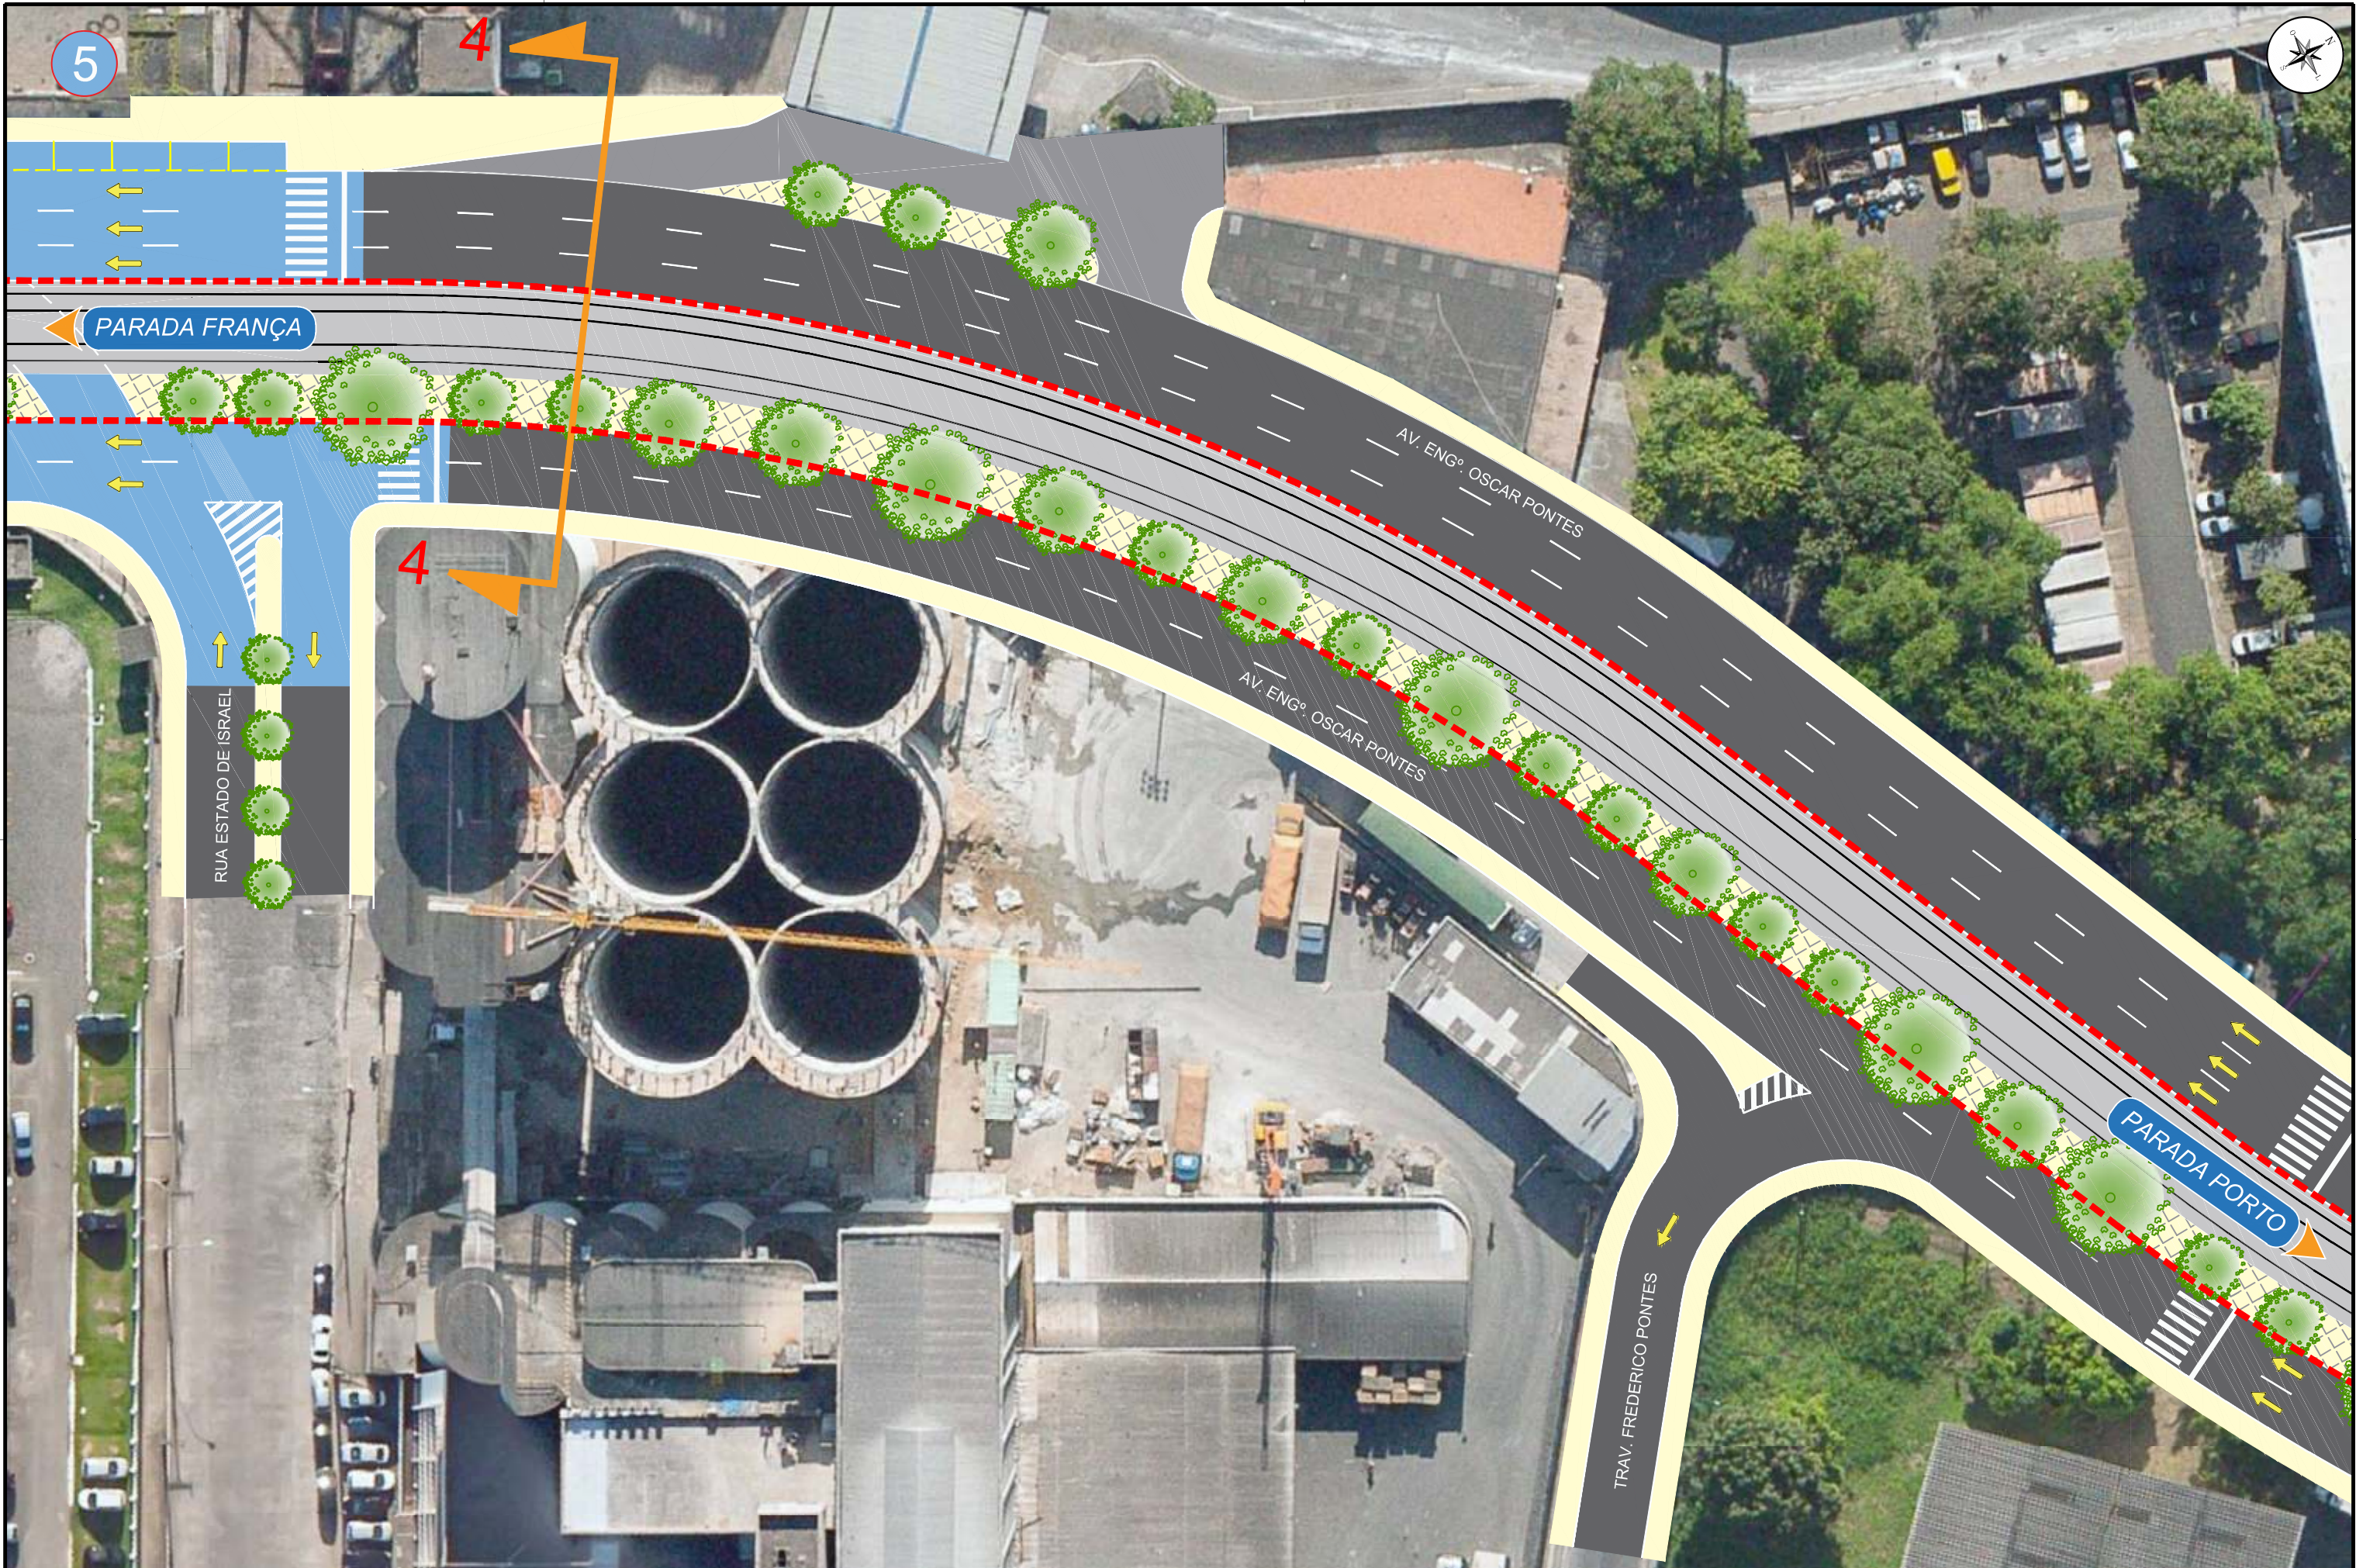



LEGENDA

Limite da Intervenção

REV	DESCRIÇÃO	DES	VER	APR	DATA	DESENHO	VERIFICAÇÃO	APROVAÇÃO	PROJETO	PROJETO	OBSERVAÇÃO
0	Emissão Inicial	V.R.S.	E.F.C.	F.B.B.	23/03/2015						
1	Revisão Geral	V.R.S.	E.F.C.	F.B.B.	10/04/2015						
2	Inserção do Limite da Obra	V.R.S.	E.F.C.	F.B.B.	17/04/2015						
3	Fixação das Vagas de Estacionamento	V.R.S.	E.F.C.	F.B.B.	06/05/2015						
4	Revisão Geral	V.R.S.	E.F.C.	F.B.B.	12/05/2015						
5	Revisão Geral	V.R.S.	E.F.C.	F.B.B.	25/05/2015						

DESENHO
VLT (VEÍCULO LEVE SOBRE TRILHOS) DE SALVADOR
ETAPA
ANTE PROJETO
TÍTULO
PROJETO DE INTERVENÇÃO VIÁRIA
TRECHO COMÉRCIO - CALÇADA

DESENHO
DE-7822-AP-100-INT-0010-5
ESCALA
1:500
DATA
23/03/2015
ARQUIVO
PC-7822-59575
REVISÃO
5










DESENHO	
DE-7822-AP-100-INT-0013-5	
ESCALA	DATA
1:500	23/03/2015
ARQUIVO	REVISÃO
PC-7822-59578	5




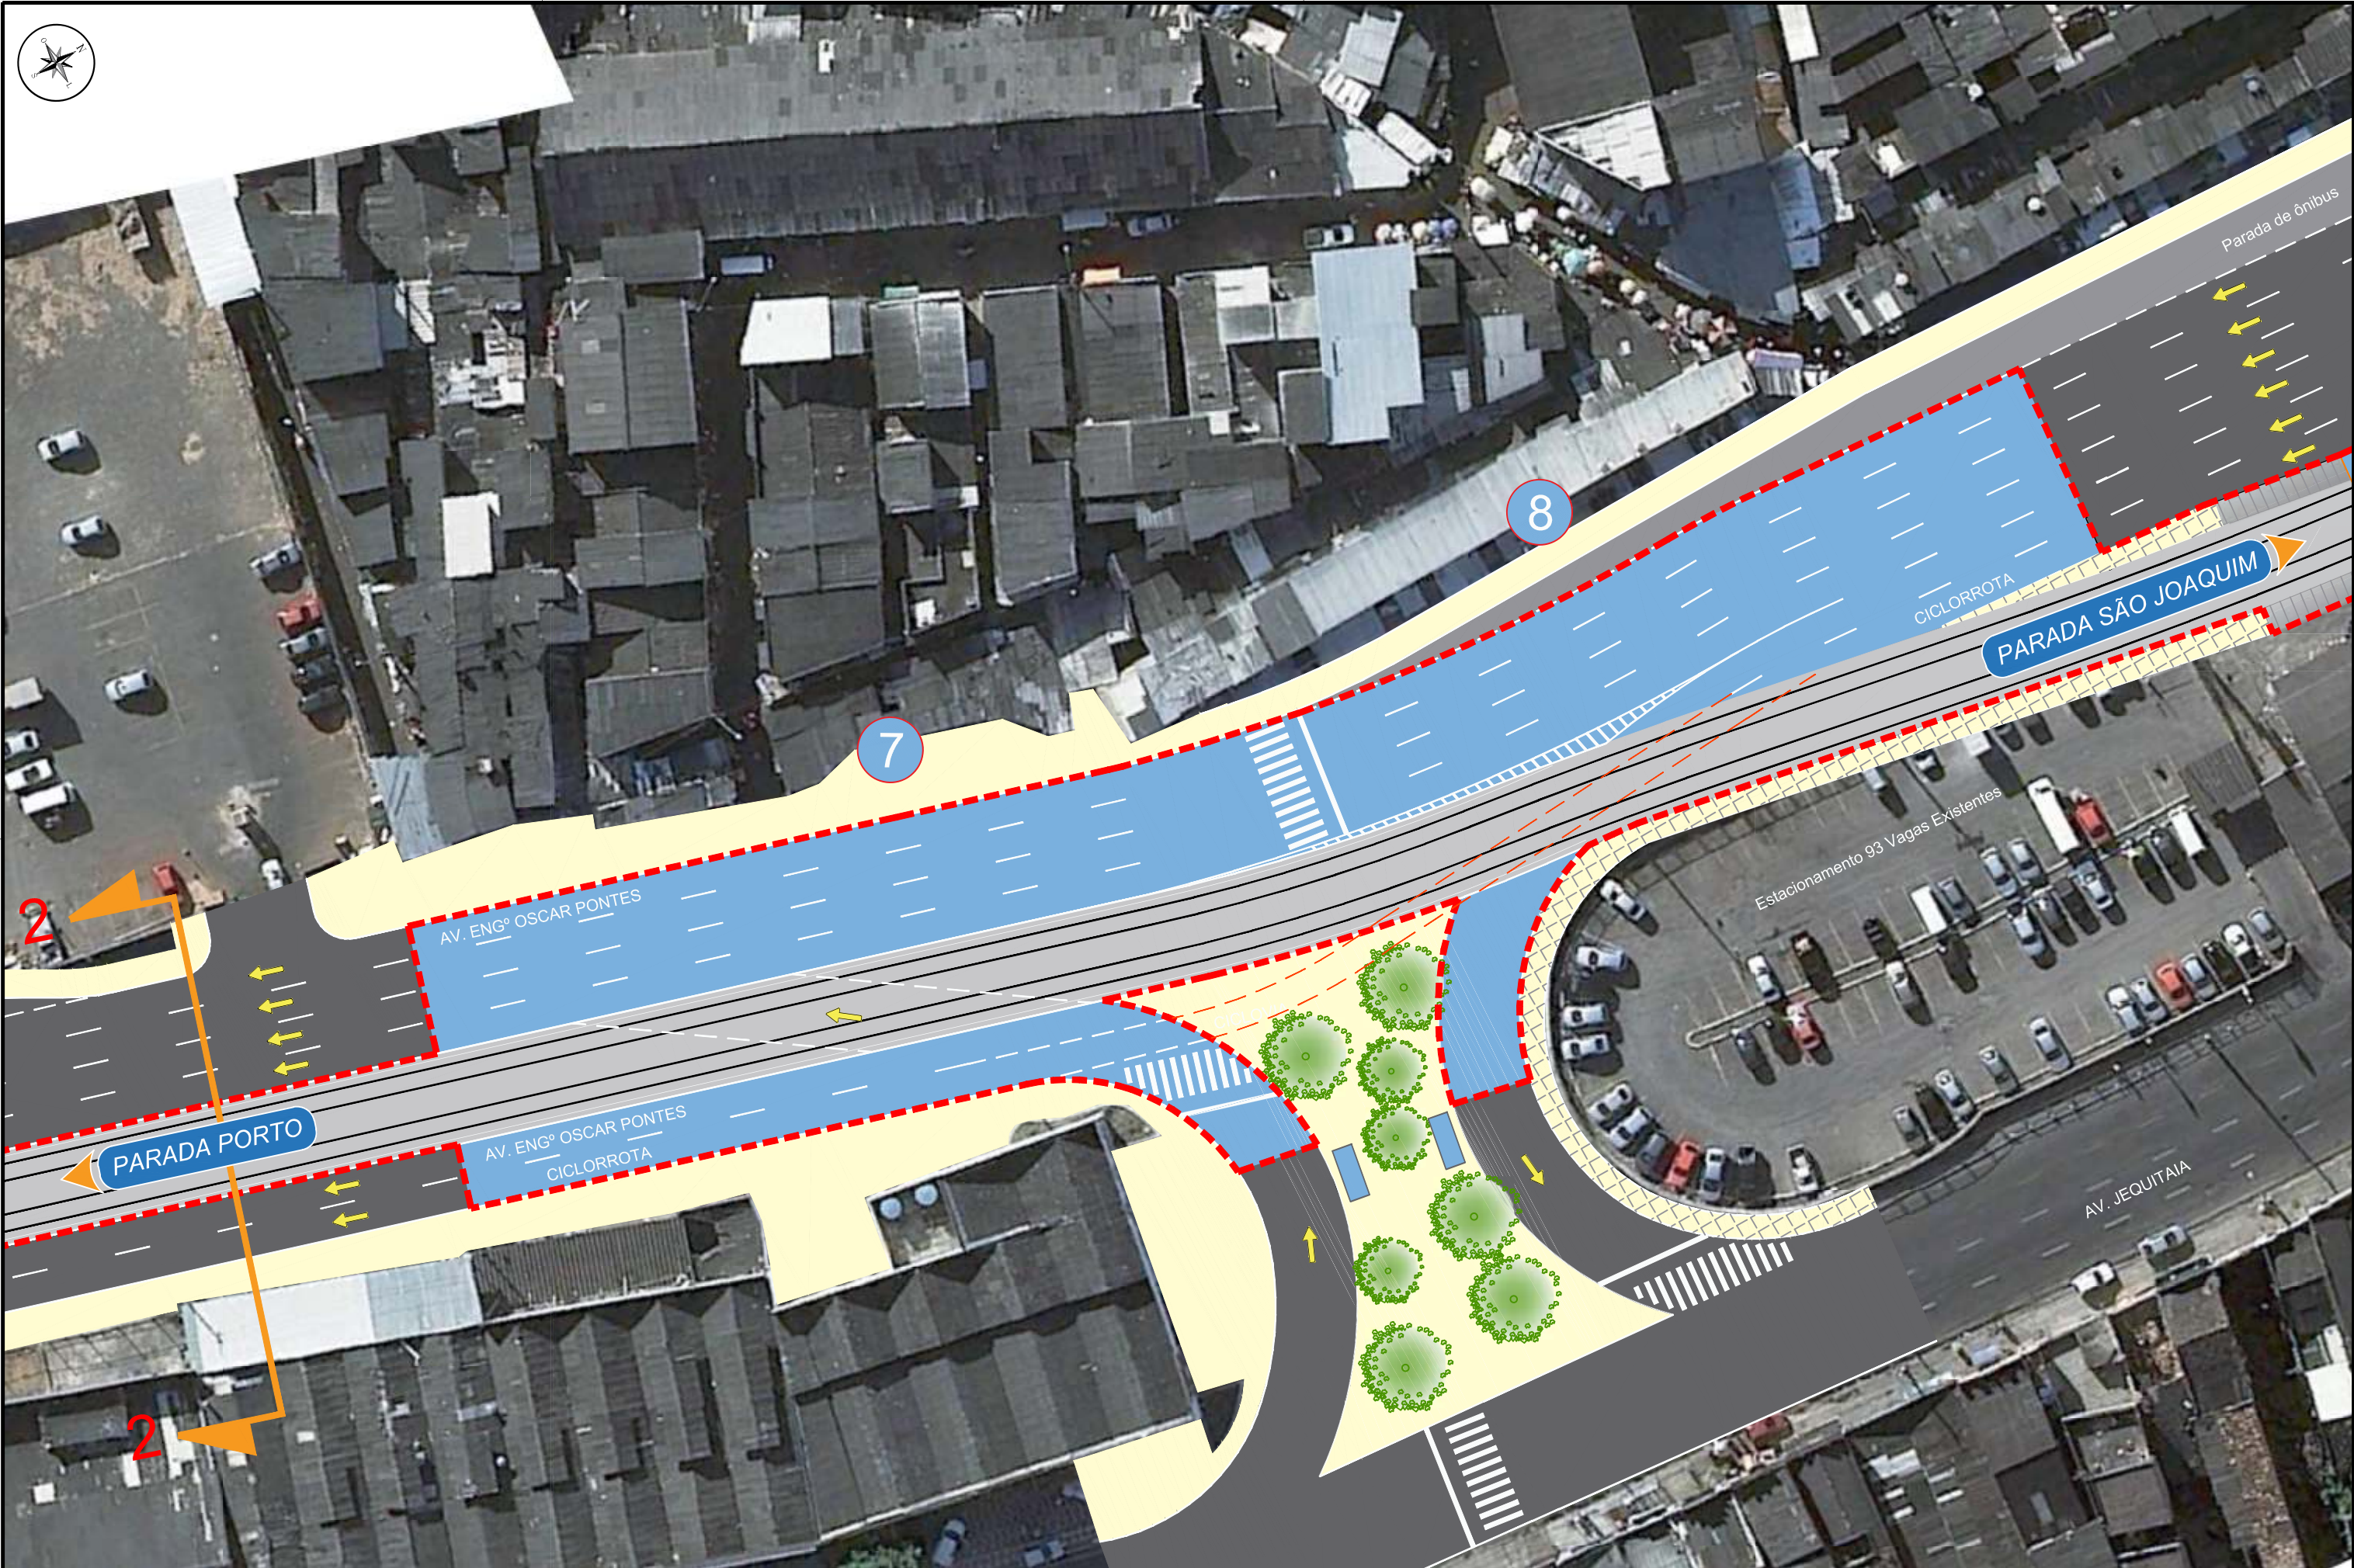

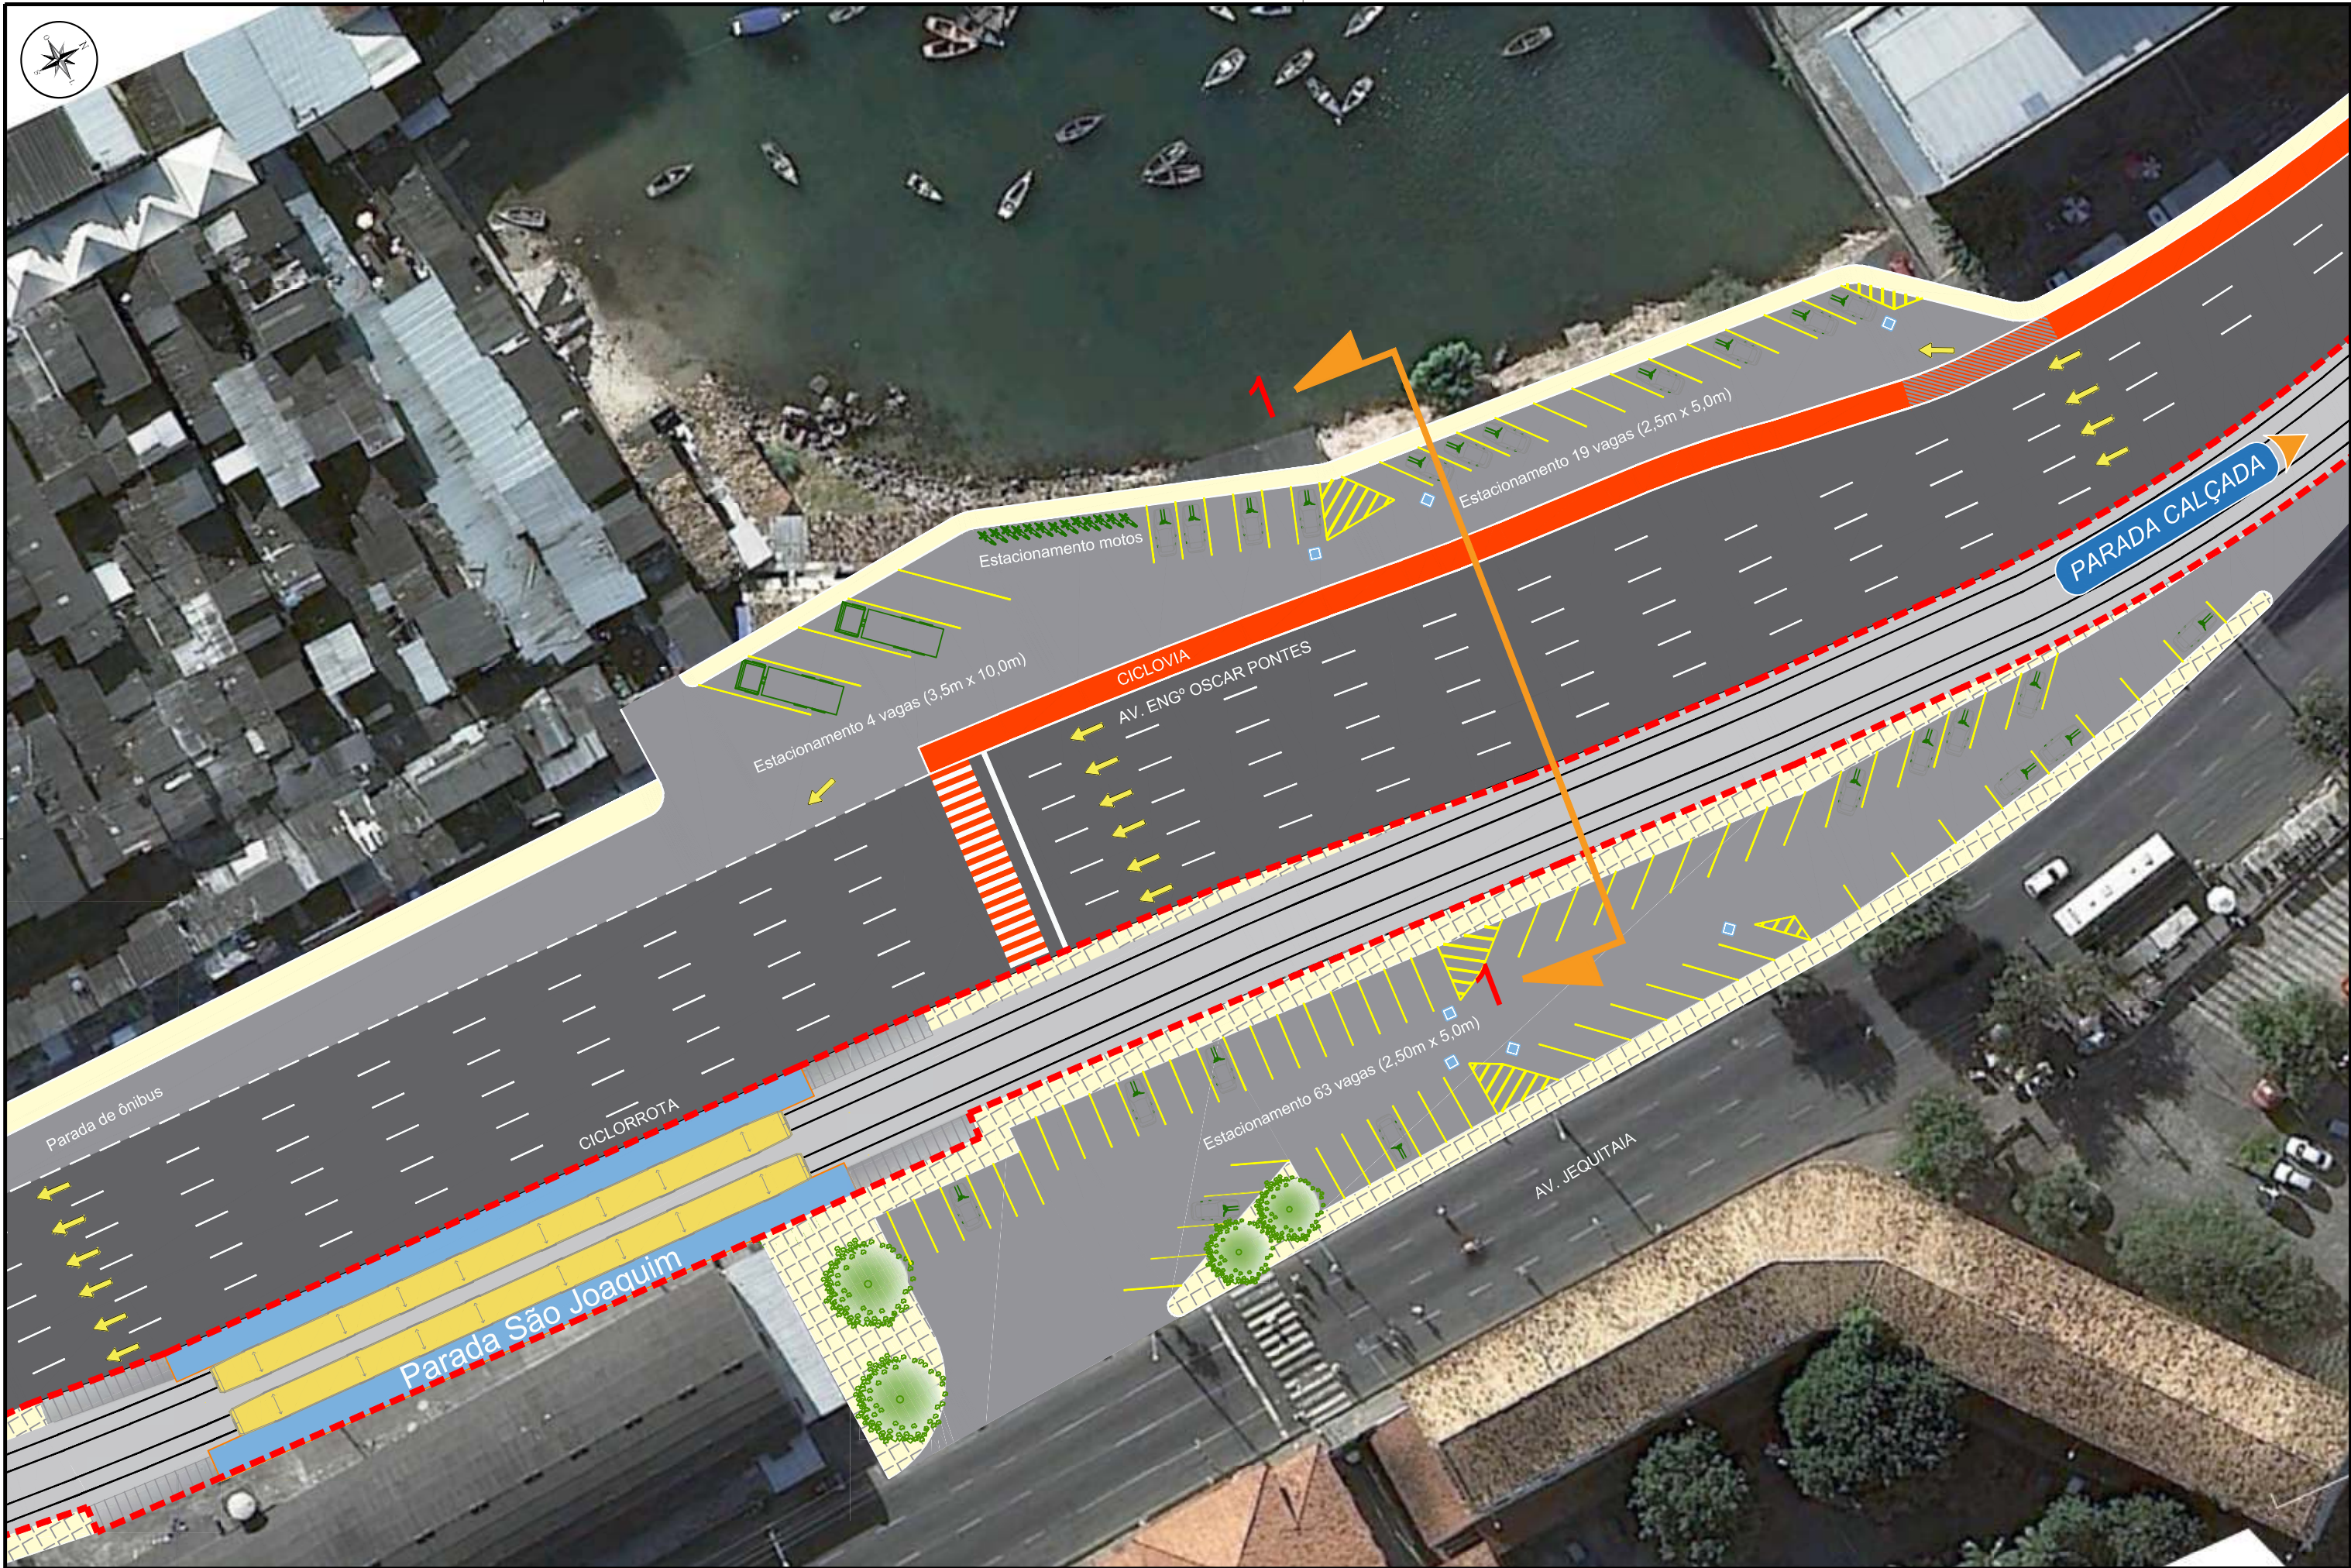

LEGENDA										REV										DESENHO										DESENHO										DESENHO									
										0 Emissão Inicial										VLT (VEÍCULO LEVE SOBRE TRILHOS) DE SALVADOR										DE-7822-AP-100-INT-0016-6																			
										1 Revisão Geral										ETAPA ANTE PROJETO										ESCALA 1:500										DATA 23/03/2015									
										2 Inserir o Limite da Obra										TITULO PROJETO DE INTERVENÇÃO VIÁRIA										ARQUIVO PC-7822-59581										REVISÃO 6									
										3 Fixação das Vagas de Estacionamento										TRECHO COMÉRCIO - CALÇADA																													
										4 Revisão Geral																																							
										5 Revisão Geral																																							
										6 Revisão Geral																																							

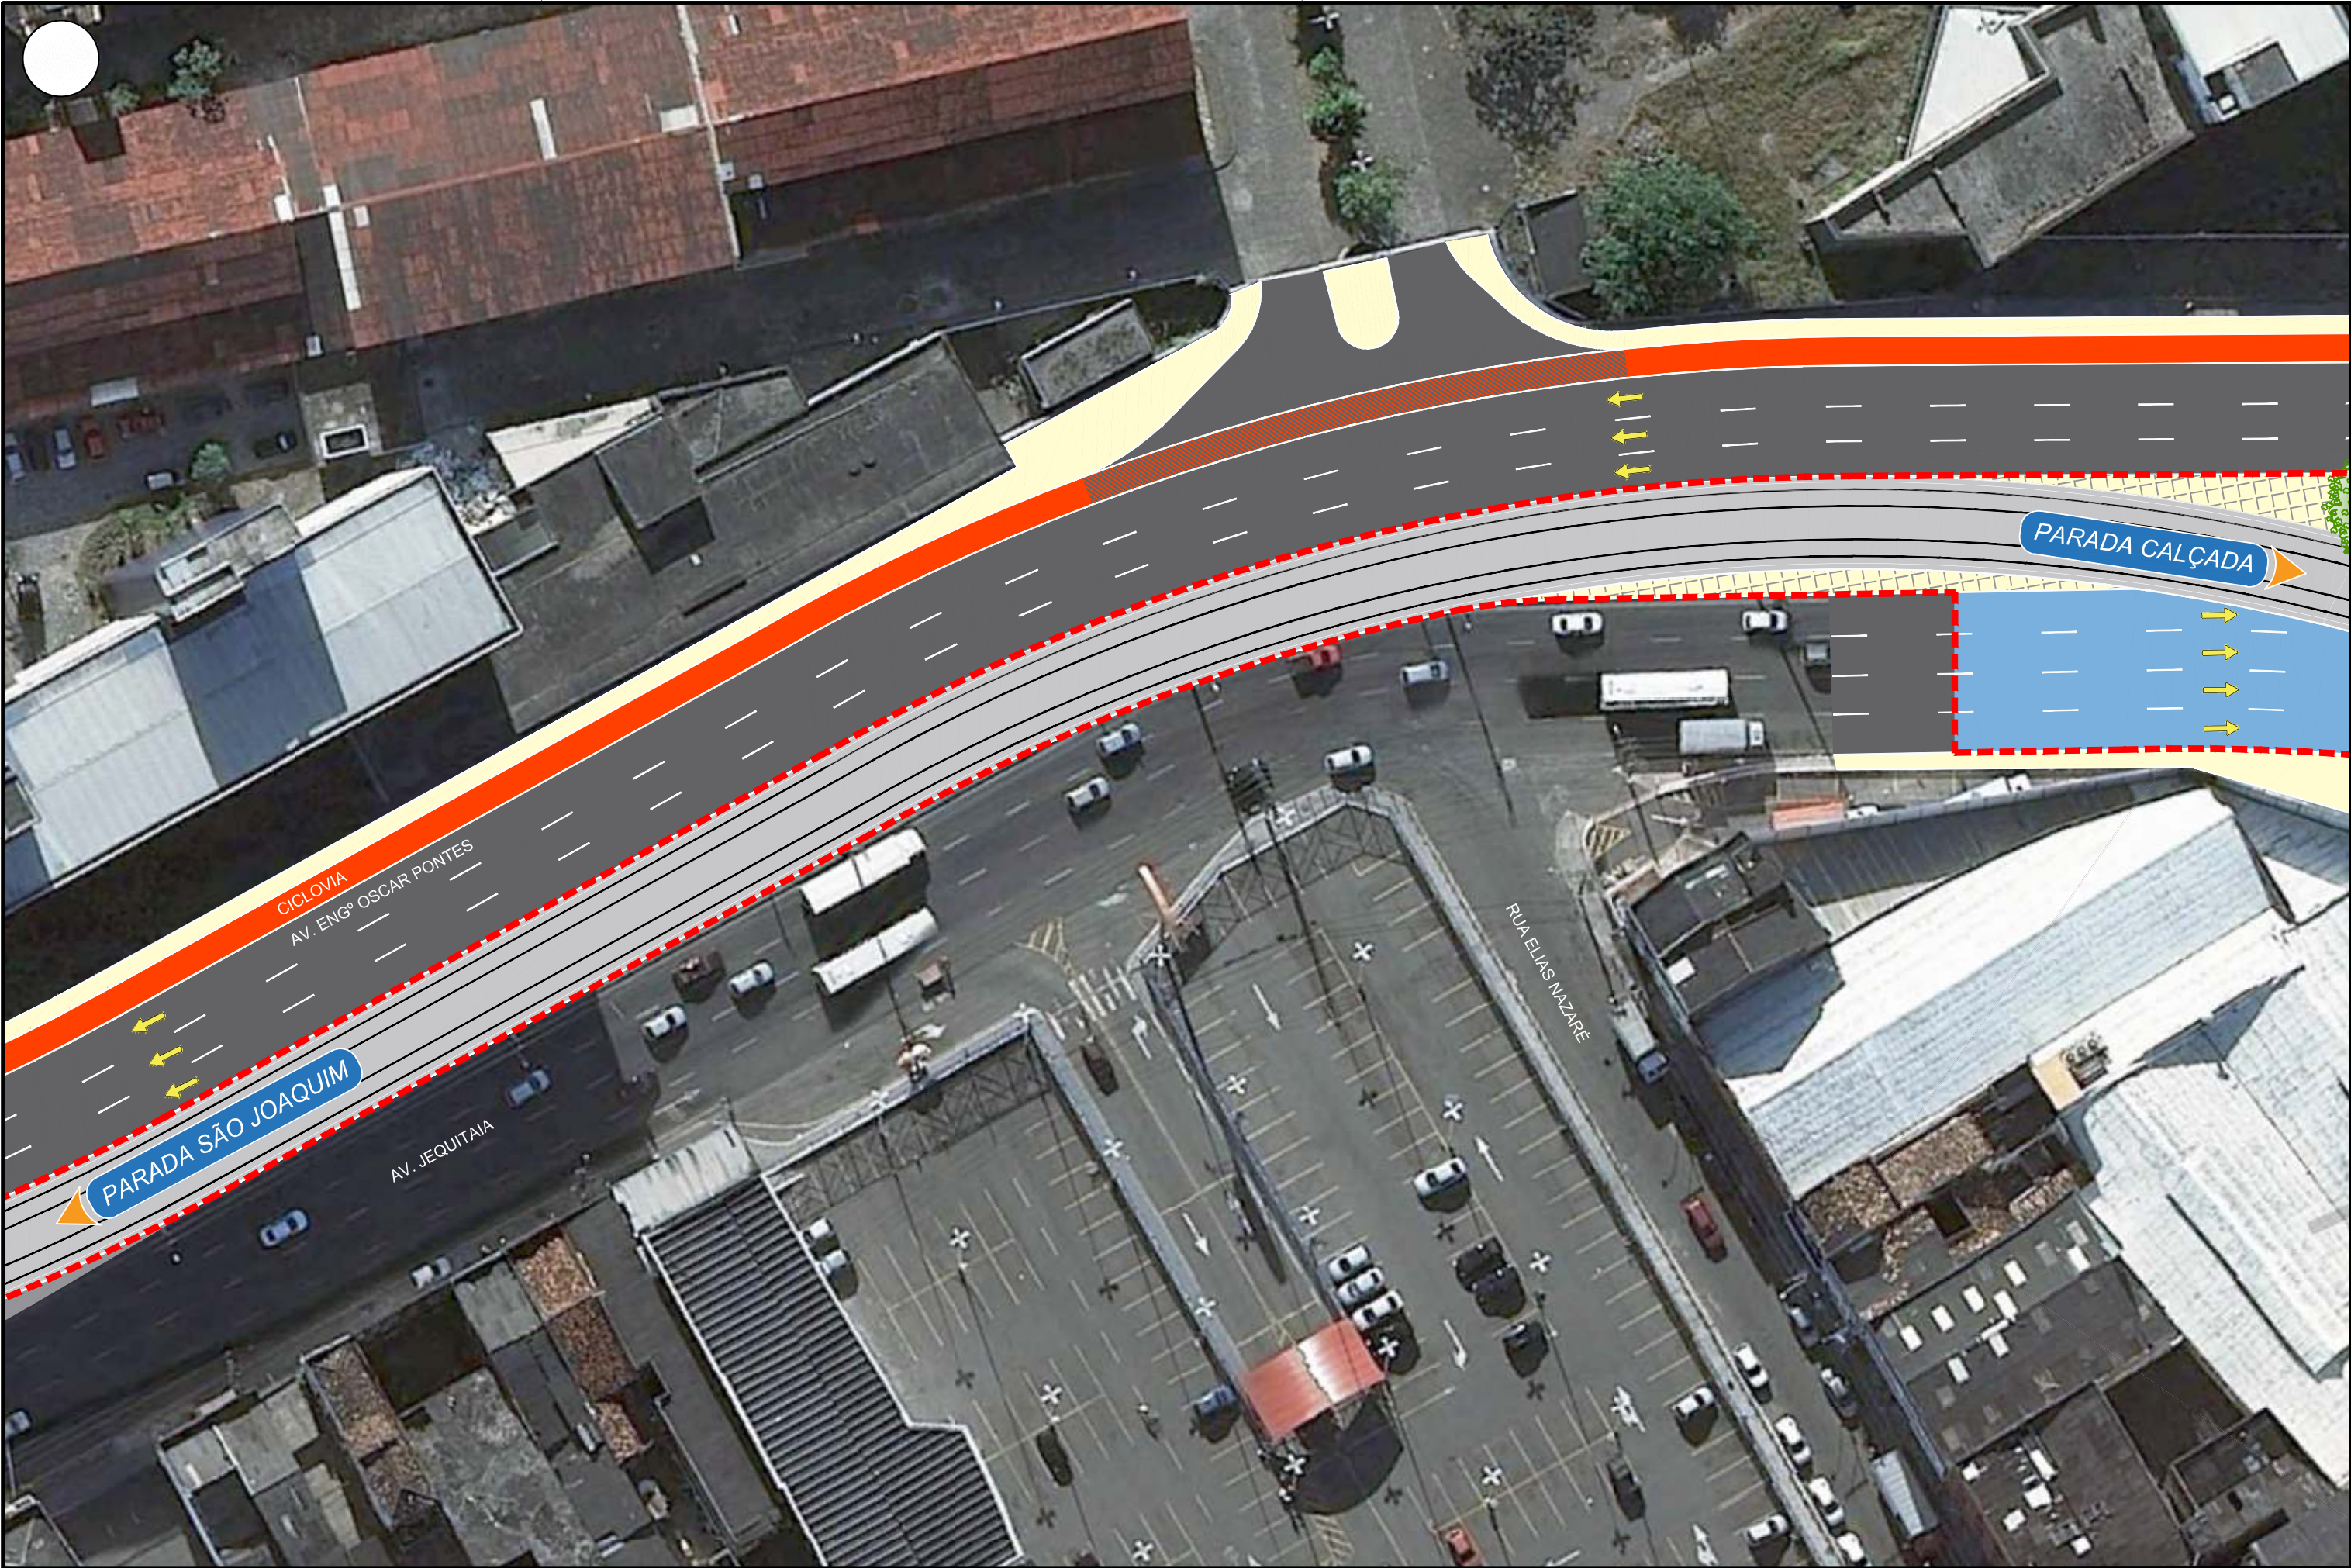

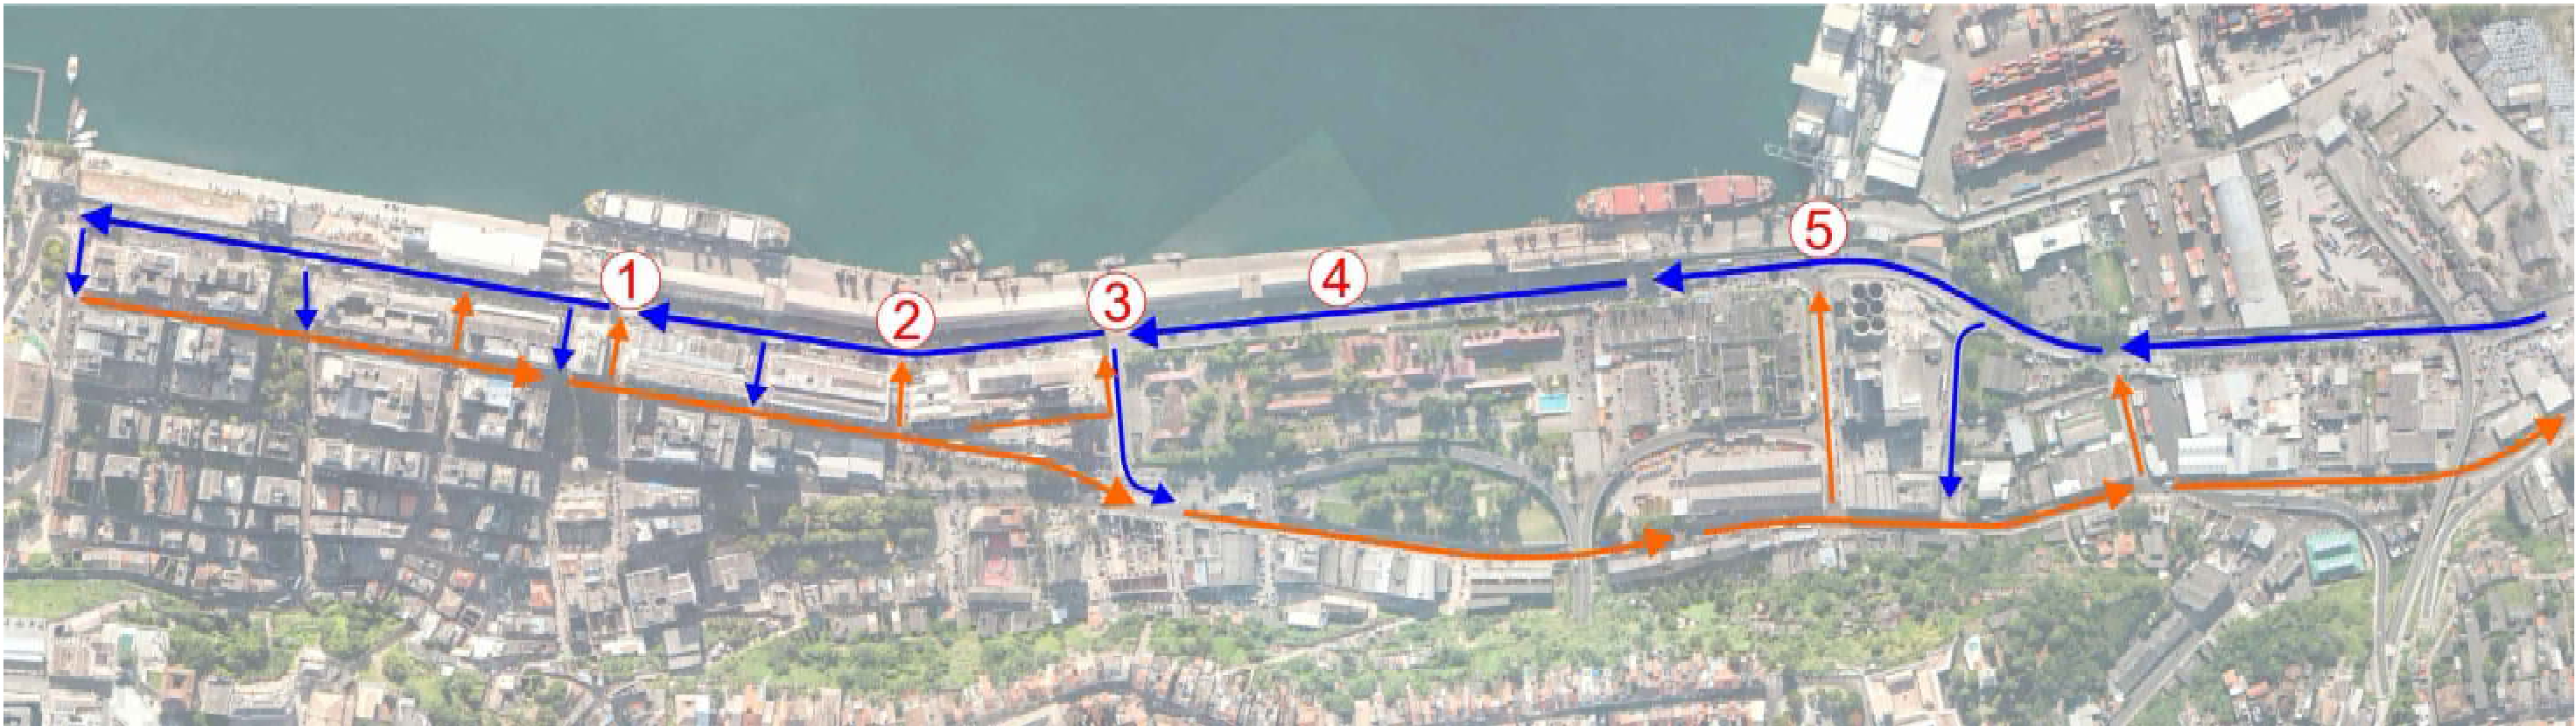

- Interseção 1 - Av. França com Rua da Holanda.
- Interseção 2 - Av. França com Rua da Noruega.
- Interseção 3 - Av. França com Rua da Suécia.
- Interseção 4 - Av. França com Parada do Porto.
- Interseção 5 - Av. França com Rua Estado de Israel.
- Interseção 6 - Av. Engº. Oscar Pontes com Viaduto dos Operários.
- Interseção 7 - Retorno da Av. Jequitaia para a Av. Engº. Oscar Pontes.
- Interseção 8 - Retorno da Av. Engº. Oscar Pontes para a Av. Jequitaia.
- Interseção 9 - Av. Jequitaia com Largo da Calçada.
- Interseção 10 - Av. Jequitaia com Largo da Calçada.
- Interseção 11- Av. Jequitaia com Largo da Calçada.

LEGENDA


← Fluxo sentido Comércio


→ Fluxo sentido Calçada

REV	DESCRIÇÃO	DES	VER	APR	DATA			
0	Emissão Inicial	V.R.S.	E.F.C.	F.B.B.	10/04/2015	DESENHO	/	/
1	Revisão Geral	V.R.S.	E.F.C.	F.B.B.	15/04/2015	VERIFICAÇÃO	/	/
2	Atualização de Intervenção	V.R.S.	E.F.C.	F.B.B.	02/06/2015	APROVAÇÃO	/	/
						PROJETO	Arq. Ademair de Freitas CAU-Ba A109569-2	
						PROJETO		
						OBSERVAÇÃO		



OBRA		VLT (VEÍCULO LEVE SOBRE TRILHOS) DE SALVADOR		DESENHO	
ETAPA		ANTE PROJETO		DE-7822-AP-100-INT-0019-2	
TÍTULO		PROJETO DE INTERVENÇÃO VIÁRIA FLUXO DE VEÍCULOS NO BINÁRIO		ESCALA	DATA
				1:500	10/04/2015
				ARQUIVO	REVISÃO
				PC-7822-59584	2

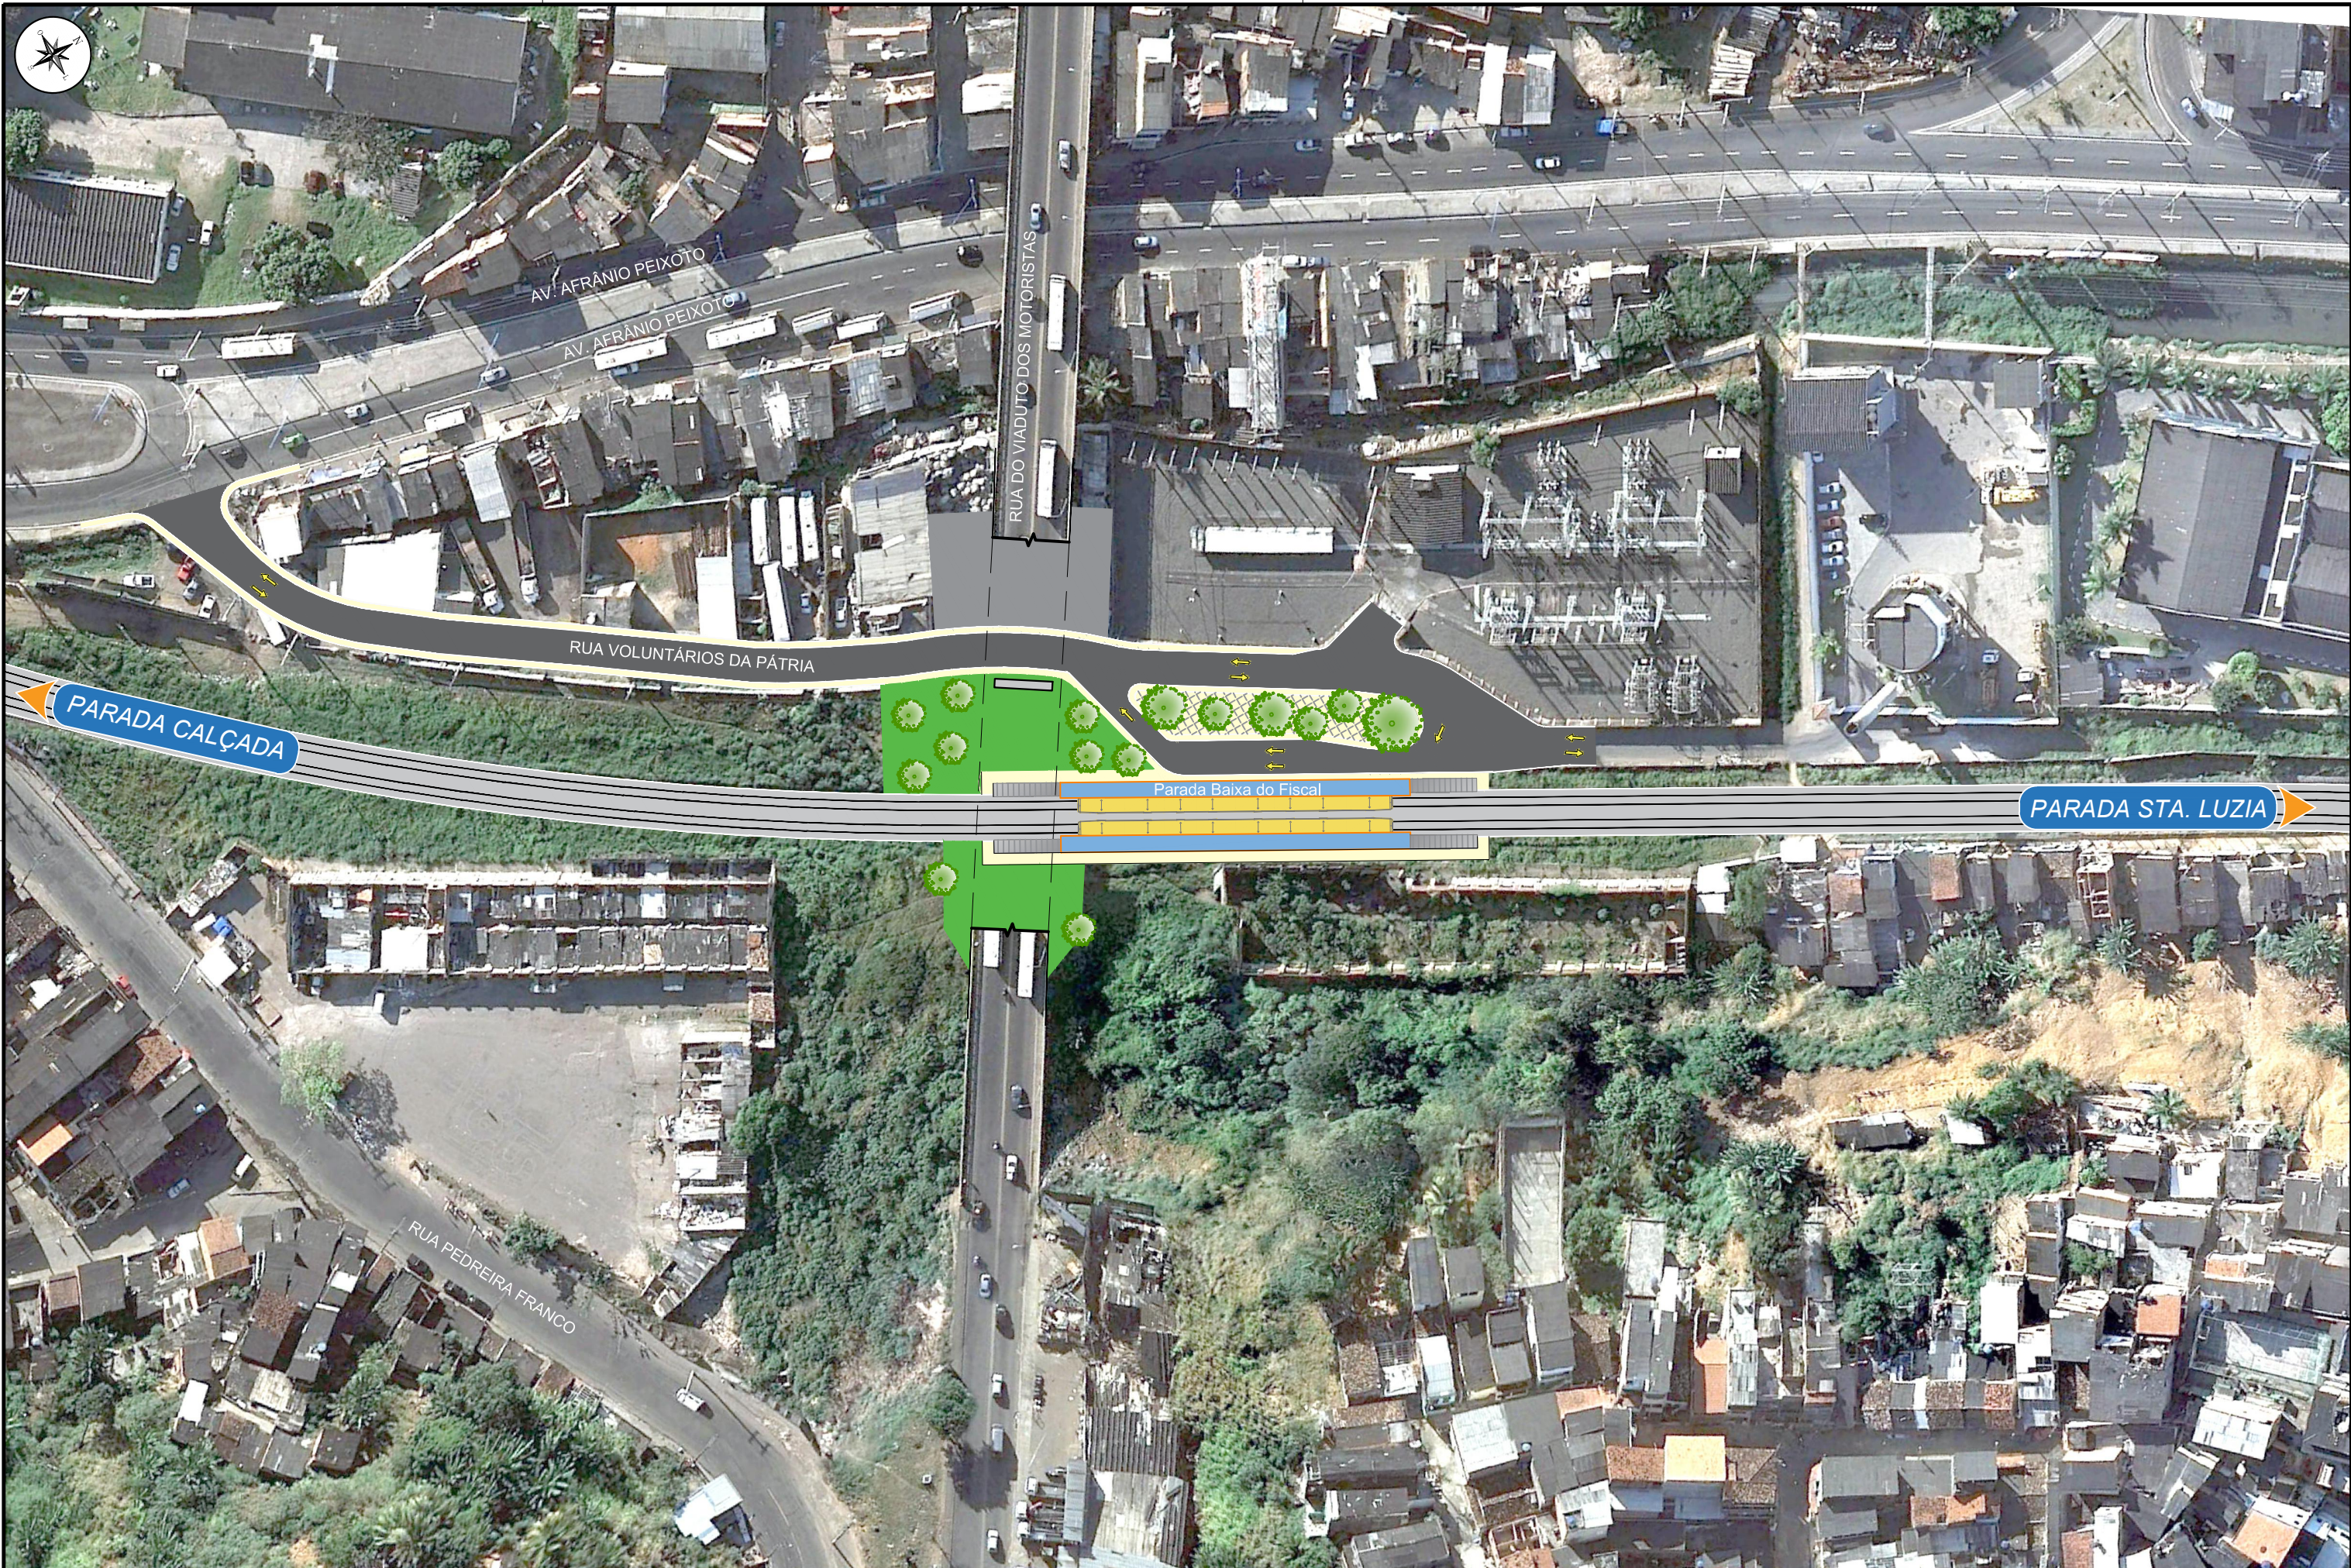

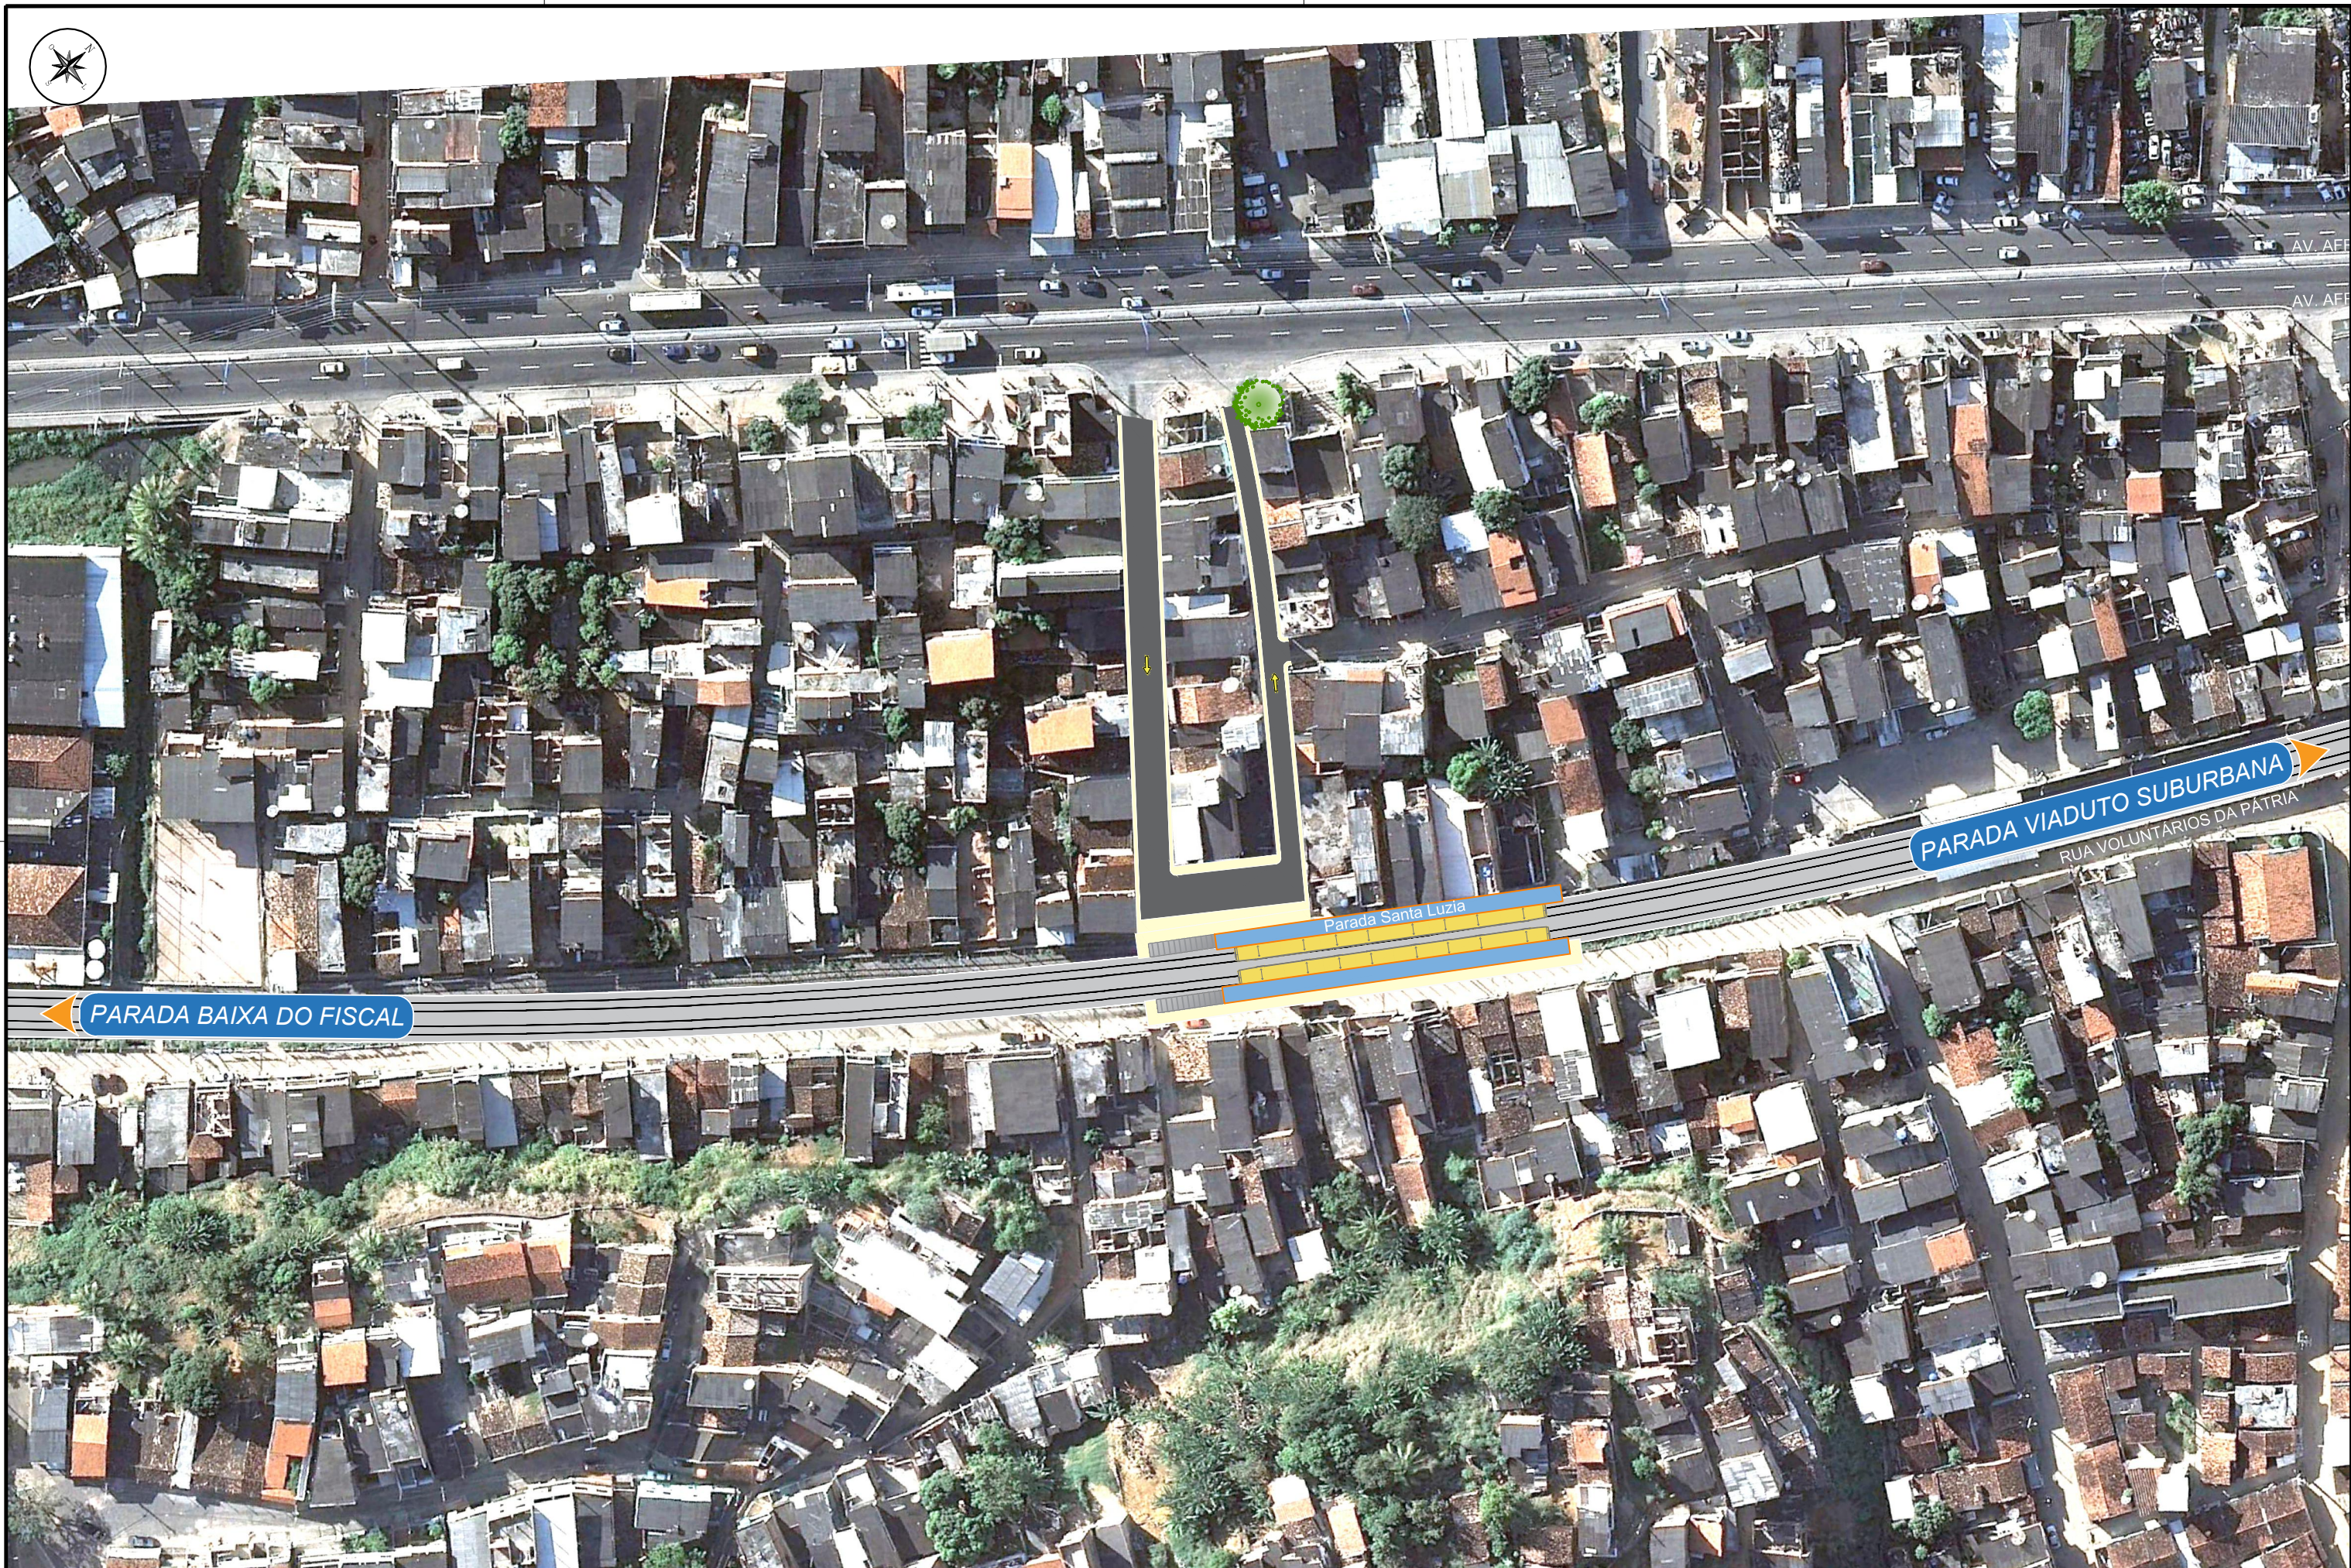

R	DESENHO	
	DE-7822-AP-000-URB-0012-1	
	ESCALA	DATA
	1:1000	27/04/2015
	ARQUIVO	REVISÃO
	PC-7822-59736	1



LEGENDA

- Urbanização = 1.225m²
- Pavimentação = 1.910m²

REV	DESCRIÇÃO	DES	VER	APR	DATA
0	Emissão Inicial	V.R.S.	E.F.C.	F.B.B.	27/04/2015
	DESENHO				/ /
	VERIFICAÇÃO				/ /
	APROVAÇÃO				/ /
	PROJETO				Arq. Ademir de Freitas CAU-Ba A109569-2
	PROJETO				
	OBSERVAÇÃO				



OBRA

VLT (VEÍCULO LEVE SOBRE TRILHOS) DE SALVADOR

ETAPA

ANTE PROJETO

TÍTULO

PROJETO DE ACESSO VIÁRIO AS PARADAS E URBANISMO - TRECHO CALÇADA - SÃO LUIZ

DESENHO

DE-7822-AP-000-URB-0014-0

ESCALA

1:1000

DATA

27/04/2015

ARQUIVO

PC-7822-59738

REVISÃO

0



DESENHO		DE-7822-AP-000-URB-0015-1	
ESCALA		DATA	
1:1000		27/04/2015	
ARQUIVO			REVISÃO
PC-7822-59739			1



LEGENDA	
	Urbanização = 1.005m²
	Pavimentação = 1.210m²

REV	DESCRIÇÃO	DES	VER	APR	DATA	DESENHO	VERIFICAÇÃO	APROVAÇÃO
0	Emissão Inicial	V.R.S.	E.F.C.	F.B.B.	27/04/2015			
1	Revisão Geral	V.R.S.	E.F.C.	F.B.B.	22/05/2015			
2	Revisão Geral	V.R.S.	E.F.C.	F.B.B.	27/05/2015			
PROJETO						Arq. Ademar de Freitas CAU-Ba A109569-2		
PROJETO								
OBSERVAÇÃO								

OBRA: VLT (VEÍCULO LEVE SOBRE TRILHOS) DE SALVADOR

ETAPA: ANTE PROJETO

TÍTULO: PROJETO DE ACESSO VIÁRIO AS PARADAS E URBANISMO - TRECHO CALÇADA - SÃO LUIZ

DESENHO: DE-7822-AP-000-URB-0016-2

ESCALA: 1:1000

DATA: 27/04/2015

ARQUIVO: PC-7822-59740

REVISÃO: 2



REV.	DESCRIÇÃO	DES	VER	APR	DATA	
0	Emissão Inicial	V.R.S.	E.F.C.	F.B.B.	27/04/2015	DESENHO
1	Revisão Geral	V.R.S.	E.F.C.	F.B.B.	22/05/2015	VERIFICAÇÃO
						APROVAÇÃO
						PROJETO
						PROJETO
						PROJETO
						OBSERVAÇÃO



OBRA	VLT (VEÍCULO LEVE SOBRE TRILHOS) DE SALVADOR
ETAPA	ANTE PROJETO
TÍTULO	PROJETO DE ACESSO VIÁRIO AS PARADAS E URBANISMO - TRECHO CALÇADA - SÃO LUIZ

R	DESENHO	
	DE-7822-AP-000-URB-0017-1	
	ESCALA	DATA
	1:1000	27/04/2015
	ARQUIVO	REVISÃO
	PC-7822-59741	1



LEGENDA												OBRA		DESENHO	
	Urbanização = 620m²	REV	DESCRIÇÃO	DES	VER	APR	DATA	DESENHO				VLT (VEÍCULO LEVE SOBRE TRILHOS) DE SALVADOR		DE-7822-AP-000-URB-0018-1	
	Pavimentação = 1.440m²	0	Emissão Inicial	V.R.S.	E.F.C.	F.B.B.	27/04/2015	VERIFICAÇÃO				ANTE PROJETO		ESCALA	DATA
		1	Revisão Geral	V.R.S.	E.F.C.	F.B.B.	22/05/2015	APROVAÇÃO						1:1000	27/04/2015
								PROJETO	Arq. Ademair de Freitas CAU-Ba A109569-2			TÍTULO		ARQUIVO	REVISÃO
								OBSERVAÇÃO				PROJETO DE ACESSO VIÁRIO AS PARADAS E URBANISMO - TRECHO CALÇADA - SÃO LUIZ		PC-7822-59742	1





LEGENDA
Urbanização = 420m²

REV	DESCRIÇÃO	DES	VER	APR	DATA
0	Emissão Inicial	V.R.S.	E.F.C.	F.B.B.	27/04/2015
1	Revisão Geral	V.R.S.	E.F.C.	F.B.B.	22/05/2015

DESENHO	///
VERIFICAÇÃO	///
APROVAÇÃO	///
PROJETO	
PROJETO	
OBSERVAÇÃO	



OBRA	VLT (VEÍCULO LEVE SOBRE TRILHOS) DE SALVADOR	DESENHO	DE-7822-AP-000-URB-0019-1
ETAPA	ANTE PROJETO	ESCALA	1:1000
TÍTULO	PROJETO DE ACESSO VIÁRIO AS PARADAS E URBANISMO - TRECHO CALÇADA - SÃO LUIZ	DATA	27/04/2015
ARQUIVO	PC-7822-59743	REVISÃO	1



LEGENDA	
	Urbanização = 950m²
	Pavimentação = 1.820m²


REV	DESCRIÇÃO	DES	VER	APR	DATA	DESENHO	VERIFICAÇÃO	APROVAÇÃO	PROJETO	PROJETO	OBSERVAÇÃO
0	Emissão Inicial	V.R.S.	E.F.C.	F.B.B.	27/04/2015						
1	Revisão Geral	V.R.S.	E.F.C.	F.B.B.	22/05/2015						



OBRA	VLT (VEÍCULO LEVE SOBRE TRILHOS) DE SALVADOR	DESENHO	DE-7822-AP-000-URB-0020-1
ETAPA	ANTE PROJETO	ESCALA	1:1000
TÍTULO	PROJETO DE ACESSO VIÁRIO AS PARADAS E URBANISMO - TRECHO CALÇADA - SÃO LUIZ	DATA	27/04/2015
ARQUIVO	PC-7822-59744	REVISÃO	1



OR	DESENHO		DE-7822-AP-000-URB-0021-0
	ESCALA	DATA	
	1:1000	27/04/2015	
Z	ARQUIVO		REVISÃO
	PC-7822-59745		0

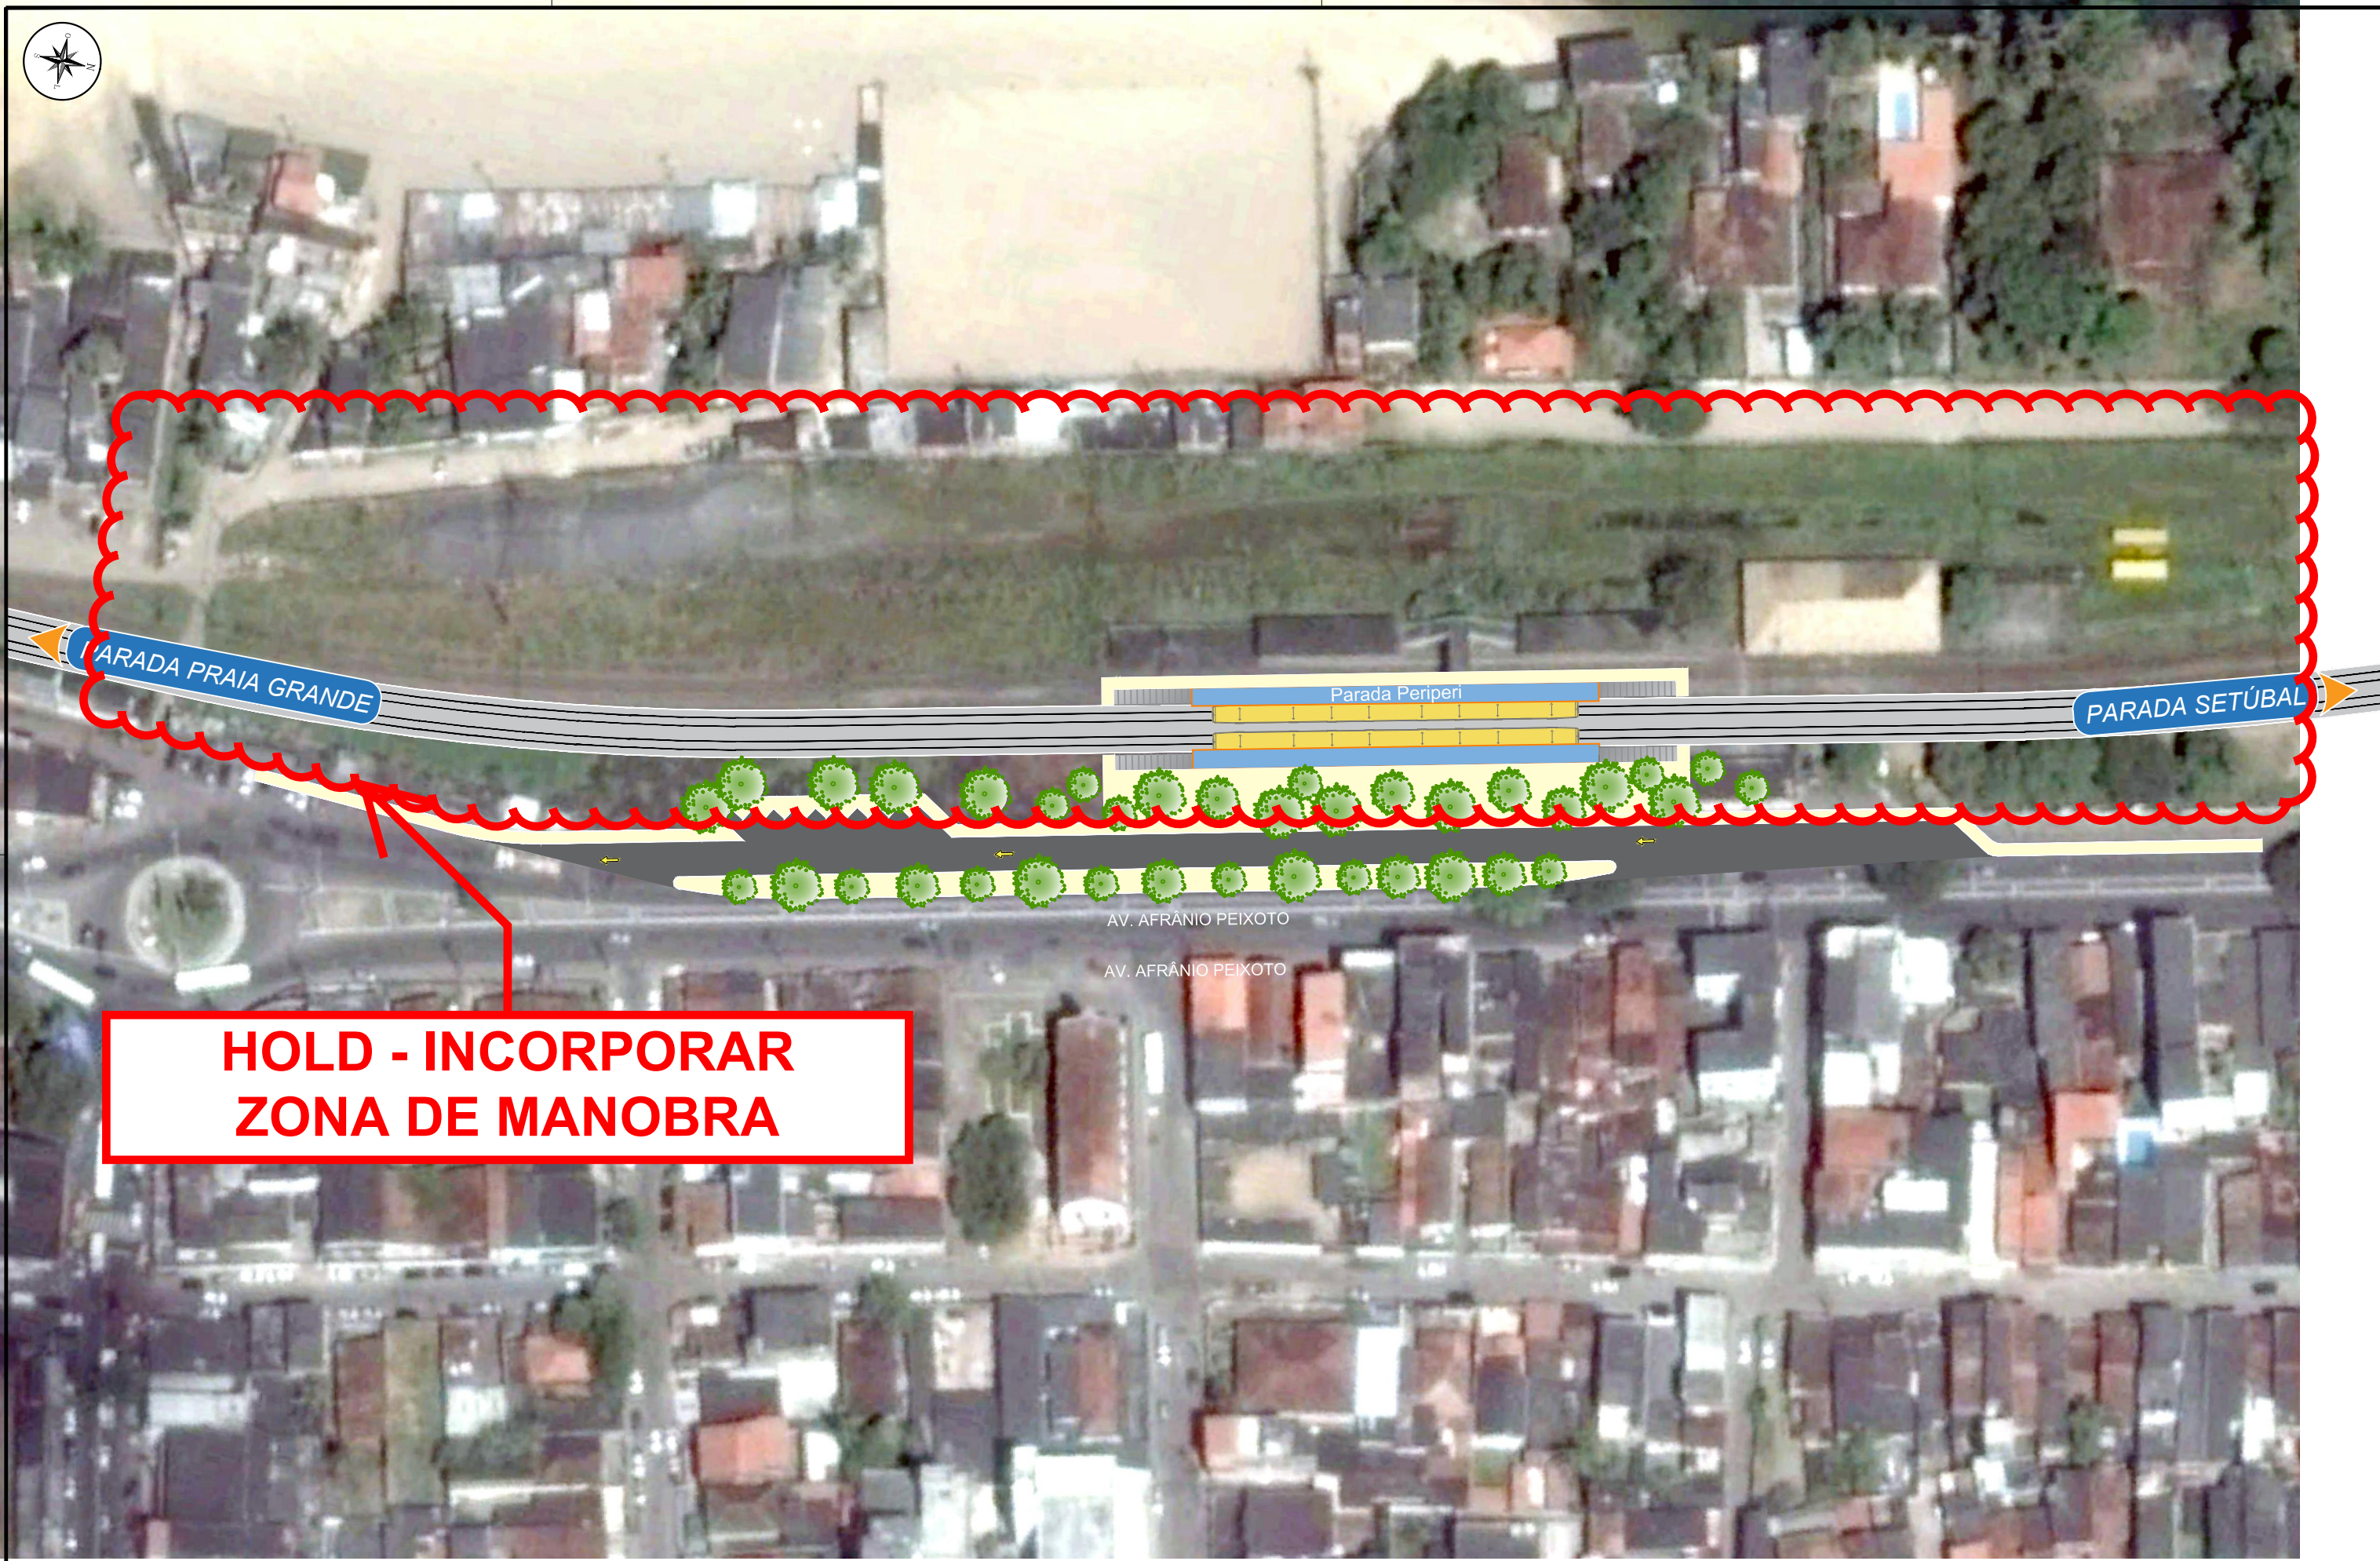

**HOLD - INCORPORAR
ZONA DE MANOBRA**


Urbanização = 2.440m²
Pavimentação = 1.710m²

REV	DESCRIÇÃO	DES	VER	APR	DATA
0	Emissão Inicial	V.R.S.	E.F.C.	F.B.B.	27/04/2015

DESENHO	/ /
VERIFICAÇÃO	/ /
APROVAÇÃO	/ /
PROJETO	Arq. Ademar de Freitas CAU-Ba A109569-2
PROJETO	
OBSERVAÇÃO	



OBRA	VLT (VEÍCULO LEVE SOBRE TRILHOS) DE SALVADOR	DESENHO	DE-7822-AP-000-URB-0022-0
ETAPA	ANTE PROJETO	ESCALA	1:1000
TÍTULO	PROJETO DE ACESSO VIÁRIO AS PARADAS E URBANISMO - TRECHO CALÇADA - SÃO LUIZ	DATA	27/04/2015
ARQUIVO	PC-7822-59746	REVISÃO	0

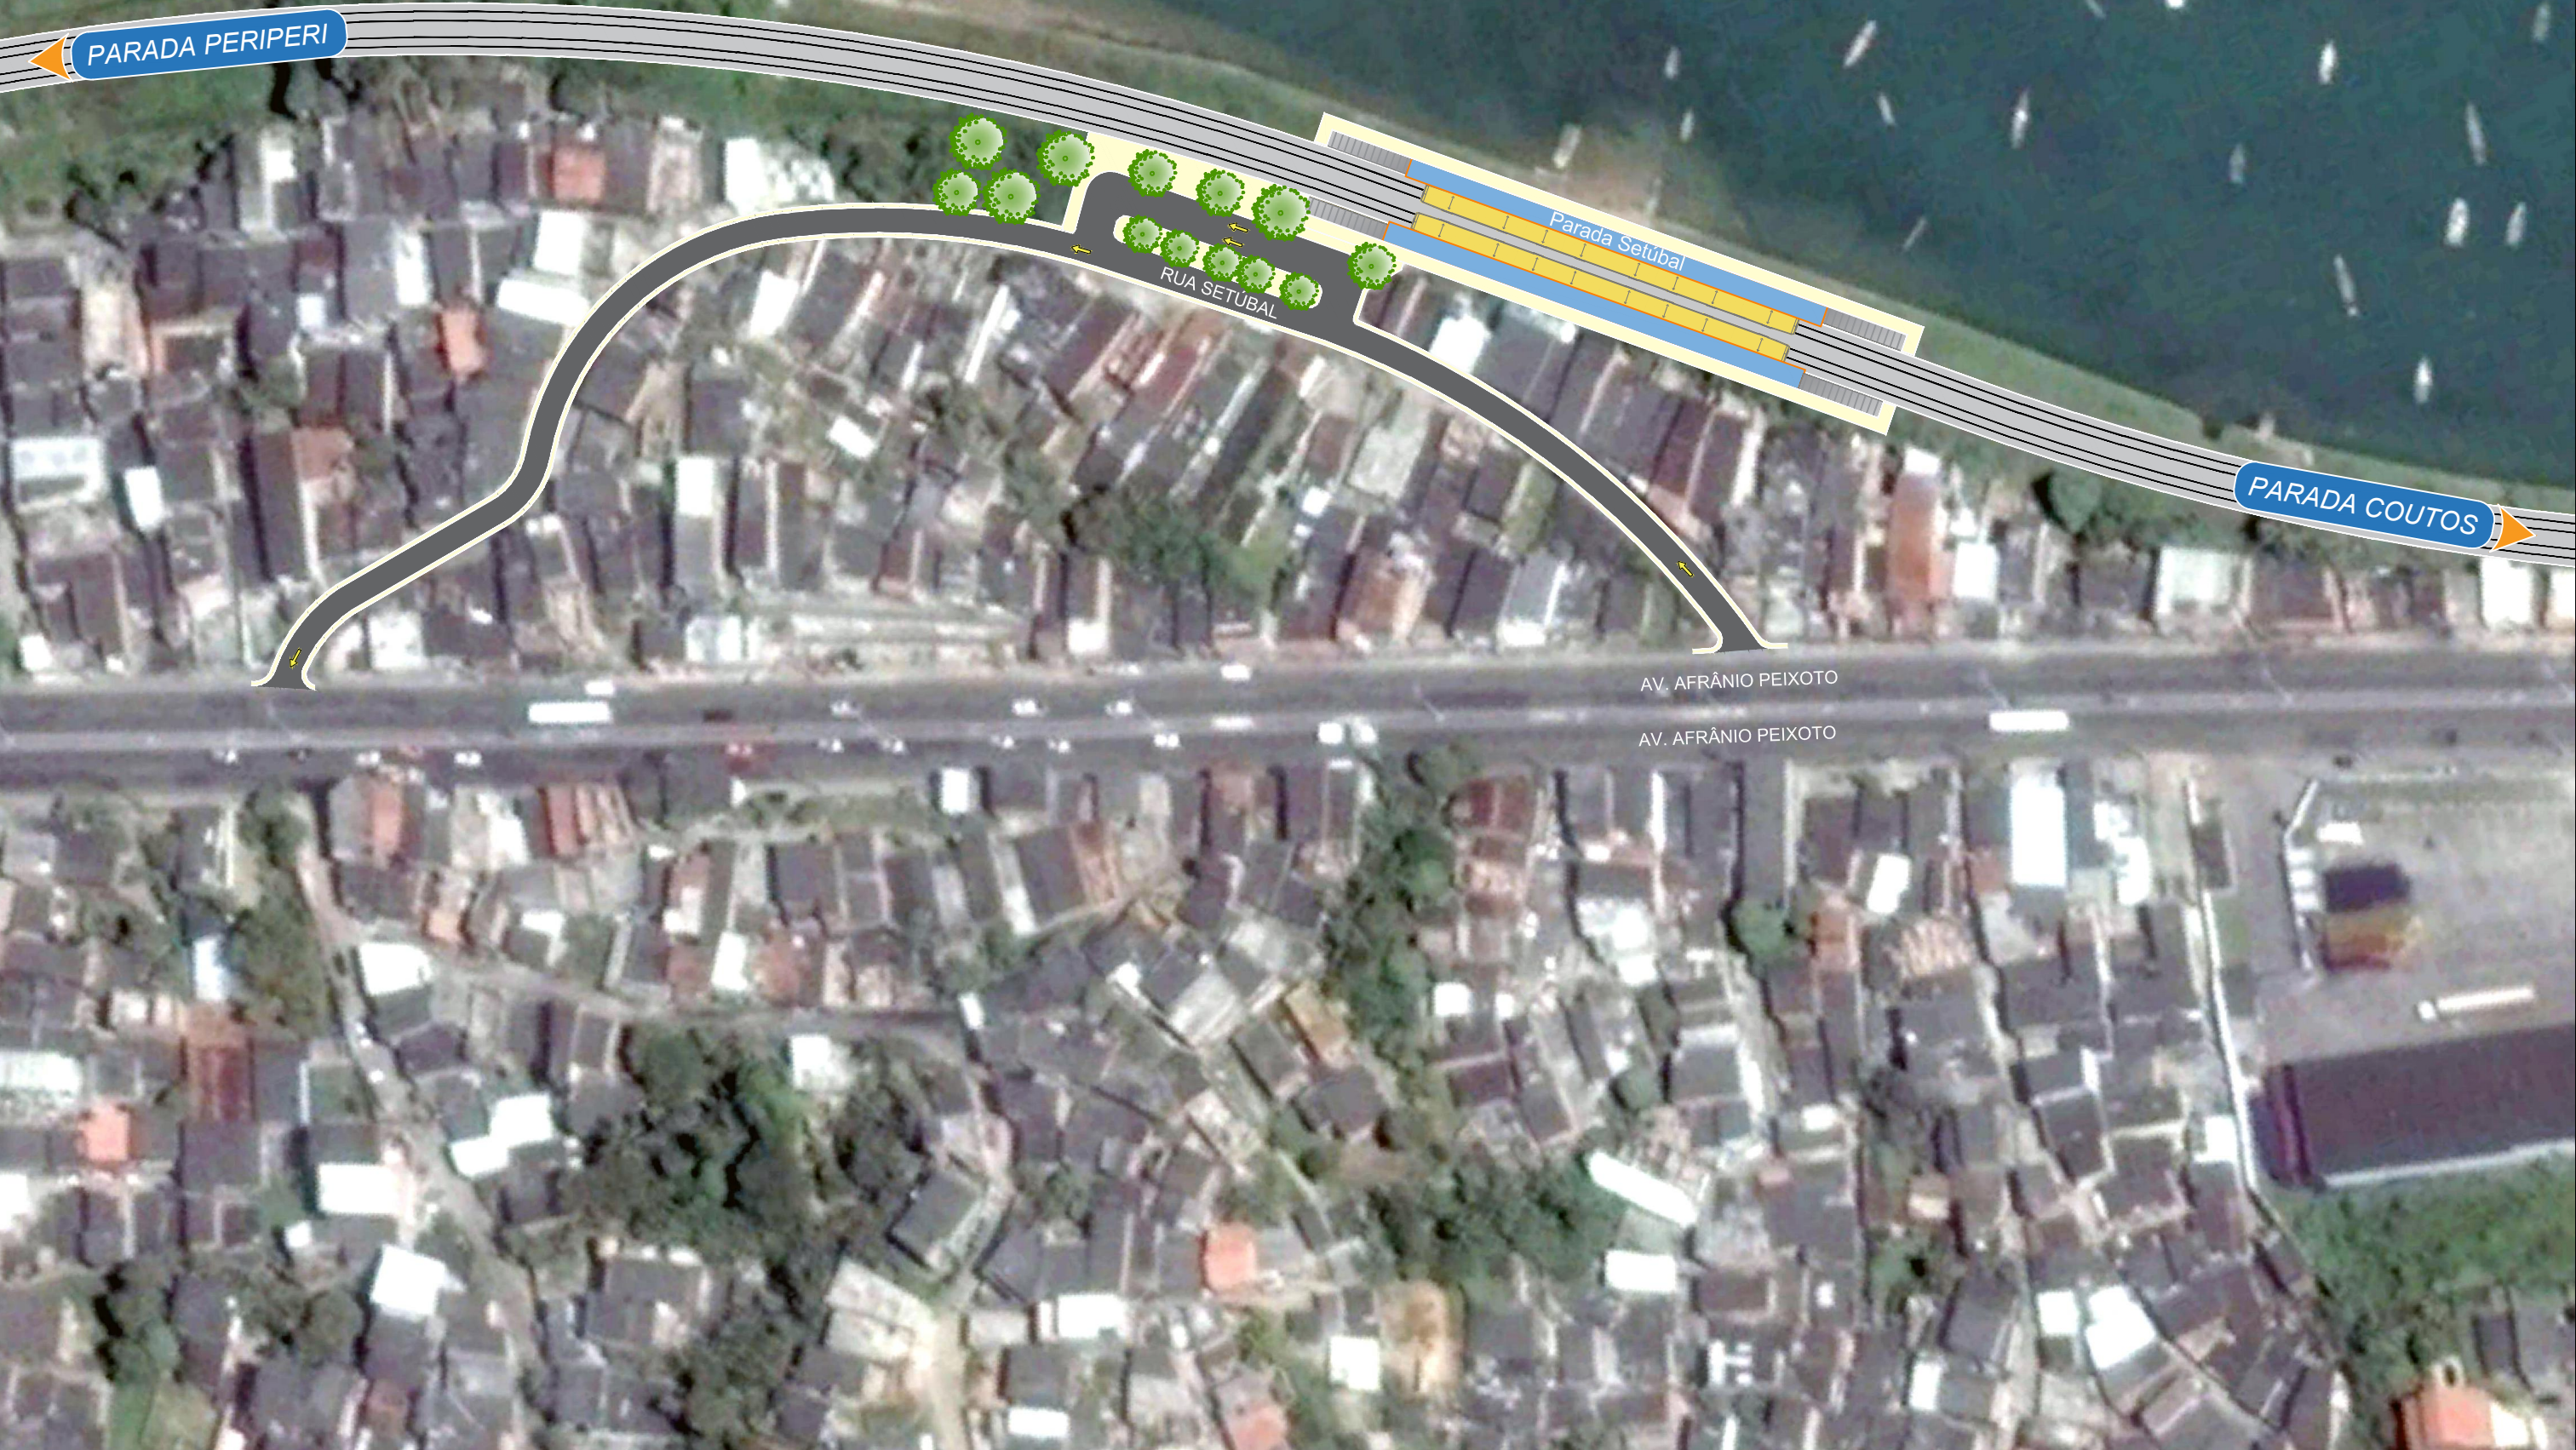

LEGENDA	
	Urbanização = 1.135m²
	Pavimentação = 1.485m²

REV	DESCRIÇÃO	DES	VER	APR	DATA
0	Emissão Inicial	V.R.S.	E.F.C.	F.B.B.	27/04/2015
1	Revisão Geral	V.R.S.	E.F.C.	F.B.B.	22/05/2015

DESENHO					
VERIFICAÇÃO					
APROVAÇÃO					
PROJETO	Arq. Ademair de Freitas CAU-Ba A109569-2				
PROJETO					
OBSERVAÇÃO					



OBRA	VLT (VEÍCULO LEVE SOBRE TRILHOS) DE SALVADOR	DESENHO	DE-7822-AP-000-URB-0023-1
ETAPA	ANTE PROJETO	ESCALA	1:1000
TÍTULO	PROJETO DE ACESSO VIÁRIO AS PARADAS E URBANISMO - TRECHO CALÇADA - SÃO LUIZ	DATA	27/04/2015
ARQUIVO	PC-7822-59747	REVISÃO	1



LEGENDA	
	Urbanização = 1.260m²
	Pavimentação = 245m²
	Passagem em nível = 120m²

REV	DESCRIÇÃO	DES	VER	APR	DATA
0	Emissão Inicial	V.R.S.	E.F.C.	F.B.B.	27/04/2015
1	Revisão da Passagem em Nível	V.R.S.	E.F.C.	F.B.B.	22/05/2015

DESENHO			
VERIFICAÇÃO			
APROVAÇÃO			
PROJETO			
PROJETO			
OBSERVAÇÃO			



OBRA	
VLT (VEÍCULO LEVE SOBRE TRILHOS) DE SALVADOR	
ETAPA	
ANTE PROJETO	
TÍTULO	
PROJETO DE ACESSO VIÁRIO AS PARADAS E URBANISMO - TRECHO CALÇADA - SÃO LUIZ	


DESENHO	
DE-7822-AP-000-URB-0024-1	
ESCALA	DATA
1:1000	27/04/2015
ARQUIVO	REVISÃO
PC-7822-59748	1

[illegible]




LEGENDA										REV										DESCRIÇÃO										DES										VER										APR										DATA	
---------	--	--	--	--	--	--	--	--	--	-----	--	--	--	--	--	--	--	--	--	-----------	--	--	--	--	--	--	--	--	--	-----	--	--	--	--	--	--	--	--	--	-----	--	--	--	--	--	--	--	--	--	-----	--	--	--	--	--	--	--	--	--	------	--	--	




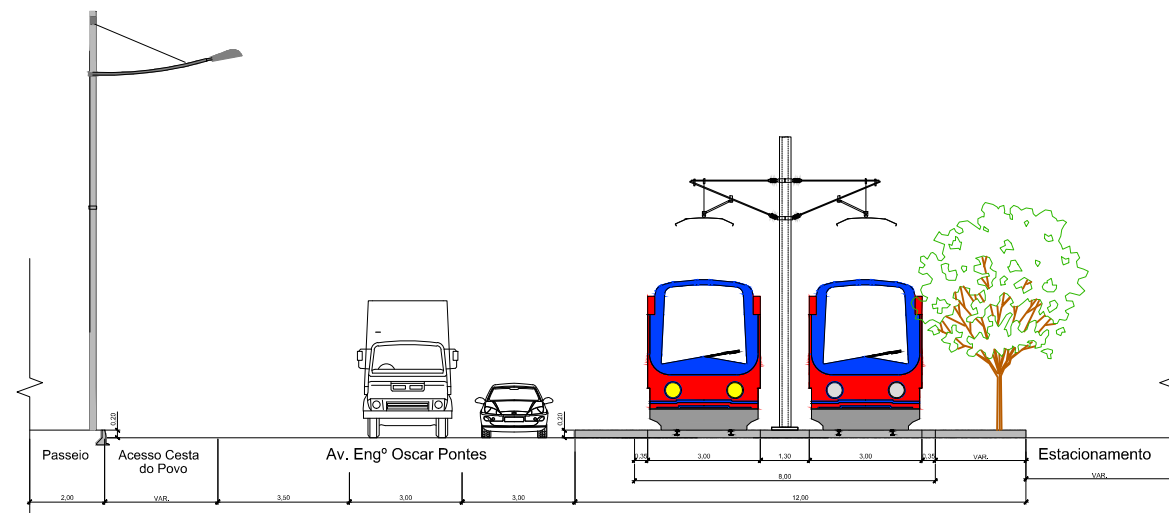


CORTE 1-1

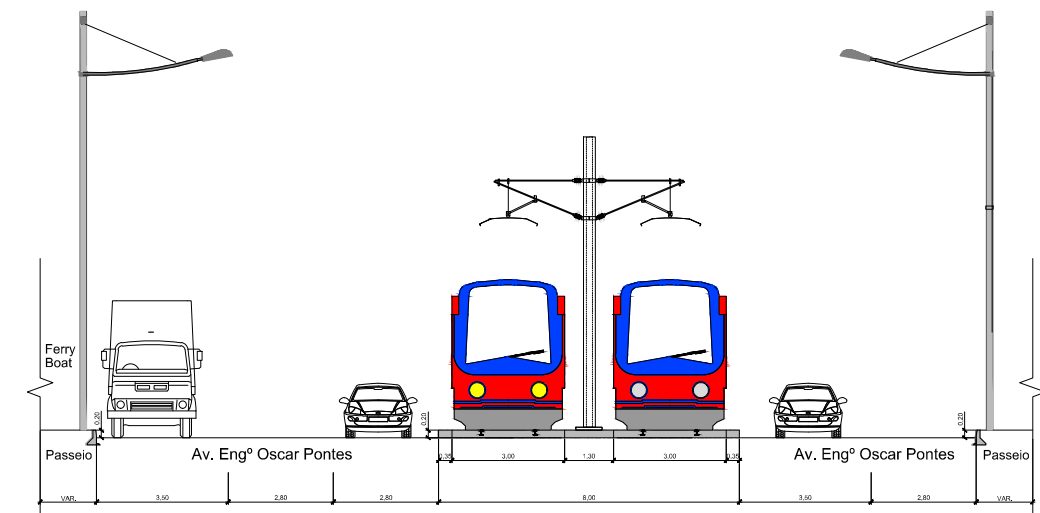

CORTE 2-2

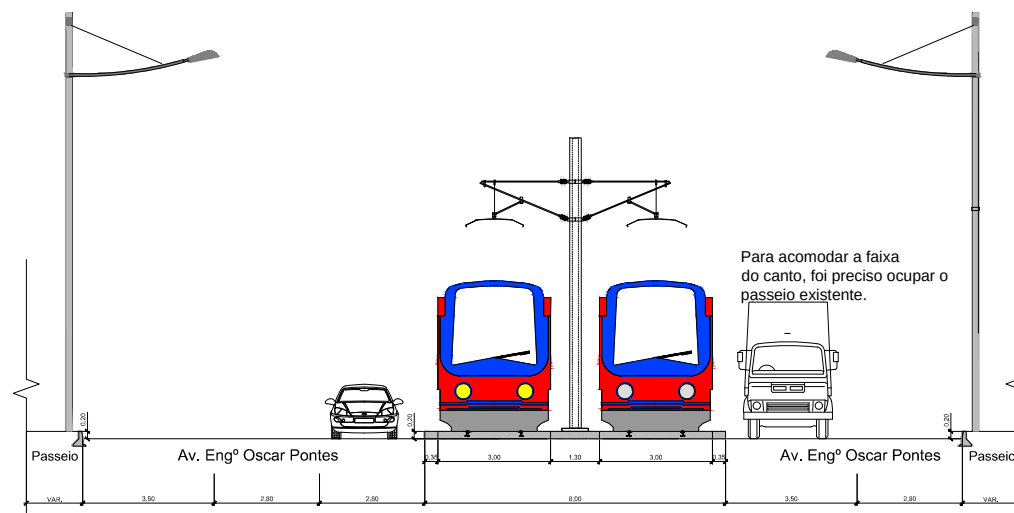

CORTE 3-3

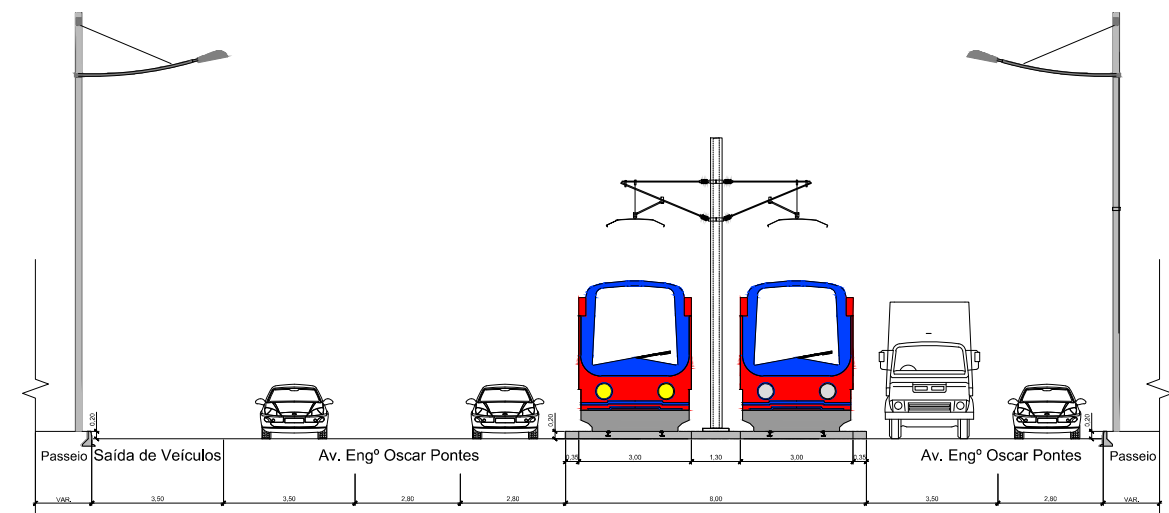

CORTE 4-4

LEGENDA


REV	DESCRIÇÃO	DES	VER	APR	DATA
0	Emissão Inicial	V.R.S.	E.F.C.	F.B.B.	13/05/2015
	VERIFICAÇÃO				
	APROVAÇÃO				
	PROJETO				
	OBSERVAÇÃO				

DESENHO	/ /
VERIFICAÇÃO	/ /
APROVAÇÃO	/ /
PROJETO	Arq Ademar dde Freitas CAU-BA A109569-2
OBSERVAÇÃO	




OBRA	VLT (VEÍCULO LEVE SOBRE TRILHOS) DE SALVADOR
ETAPA	ANTE PROJETO
TÍTULO	SEÇÕES TÍPICAS DOS DESENHOS DE INTERVENÇÃO
	TRECHO PRAÇA DO COMÉRCIO - CALÇADA


DESENHO	DE-7822-AP-100-INT-0020-0
ESCALA	1:200
DATA	13/05/2015
ARQUIVO	PC-7822-60020
REVISÃO	0

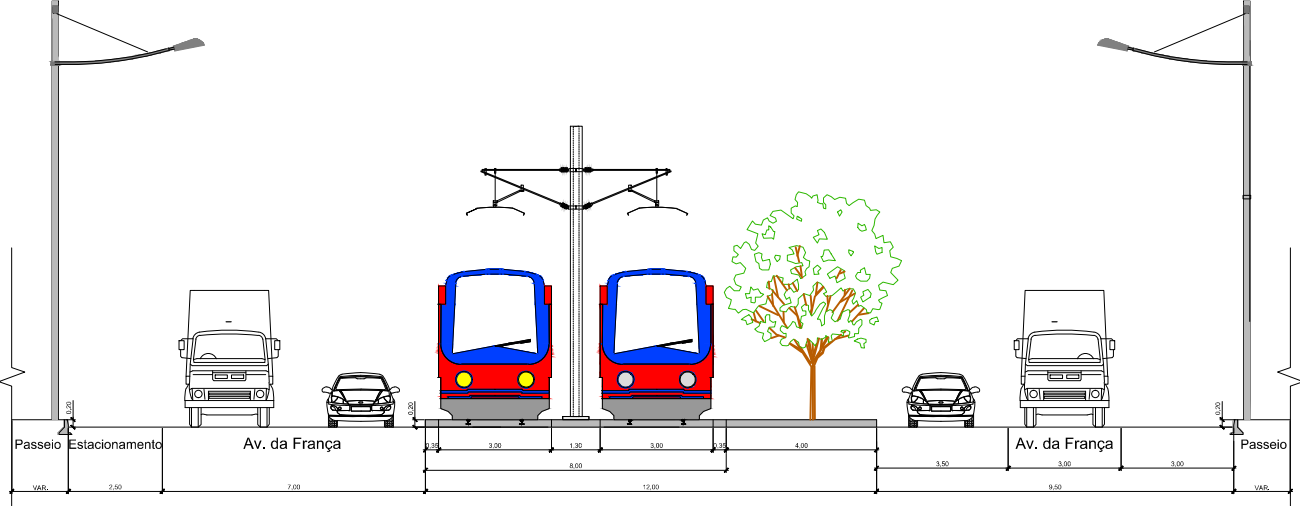

CORTE 5-5

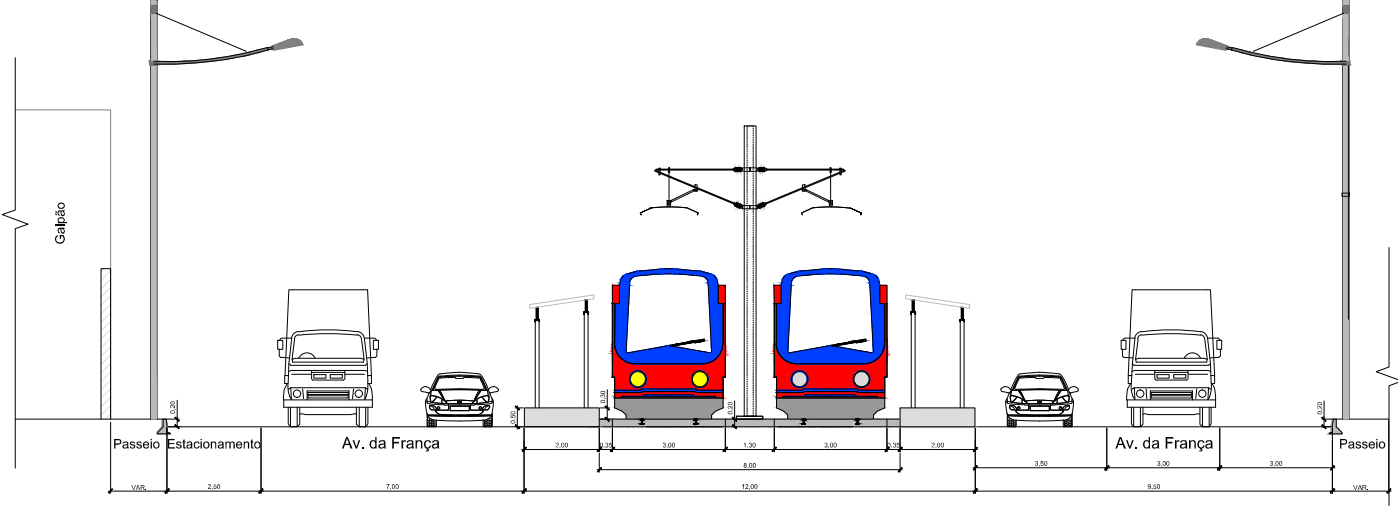

CORTE 6-6

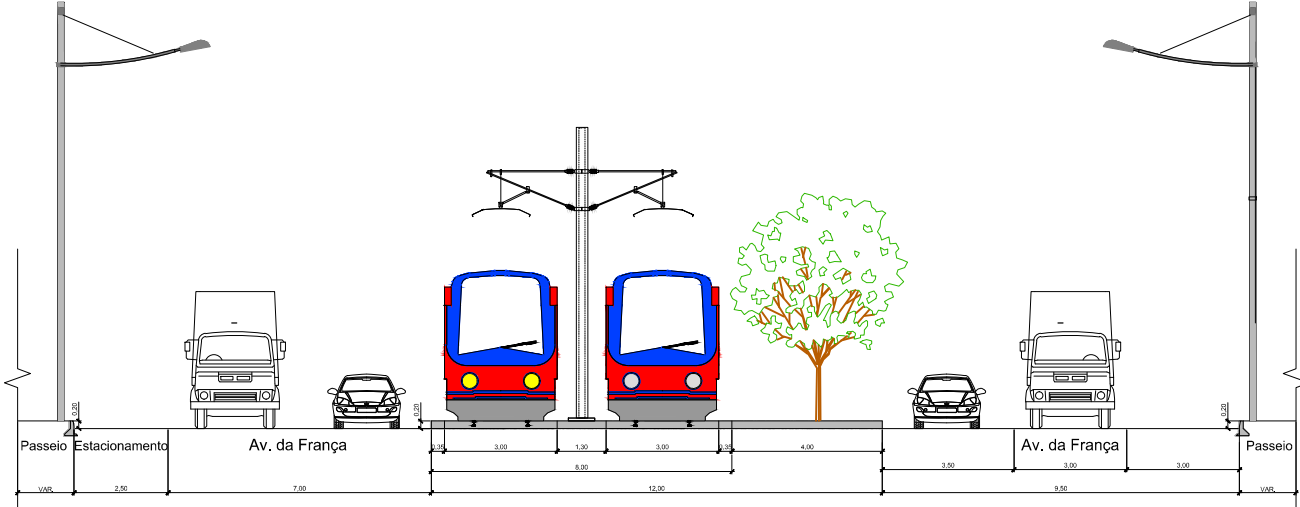

CORTE 7-7

LEGENDA

REV	DESCRIÇÃO	DES	VER	APR	DATA
0	Emissão Inicial	V.R.S.	E.F.C.	F.B.B.	13/05/2015
	DESENHO				/ /
	VERIFICAÇÃO				/ /
	APROVAÇÃO				/ /
	PROJETO				
	PROJETO				
	OBSERVAÇÃO				

DESENHO		/ /
VERIFICAÇÃO		/ /
APROVAÇÃO		/ /
PROJETO	Ara Ademar dde Freitas CAU-BA A109569-2	
PROJETO		
OBSERVAÇÃO		




OBRA	VLT (VEÍCULO LEVE SOBRE TRILHOS) DE SALVADOR
ETAPA	ANTE PROJETO
TÍTULO	SEÇÕES TÍPICAS DOS DESENHOS DE INTERVENÇÃO
	TRECHO PRAÇA DO COMÉRCIO - CALÇADA

DESENHO	DE-7822-AP-100-INT-0021-0
ESCALA	1:200
DATA	13/05/2015
ARQUIVO	PC-7822-60021
REVISÃO	0

ARQUITETURA




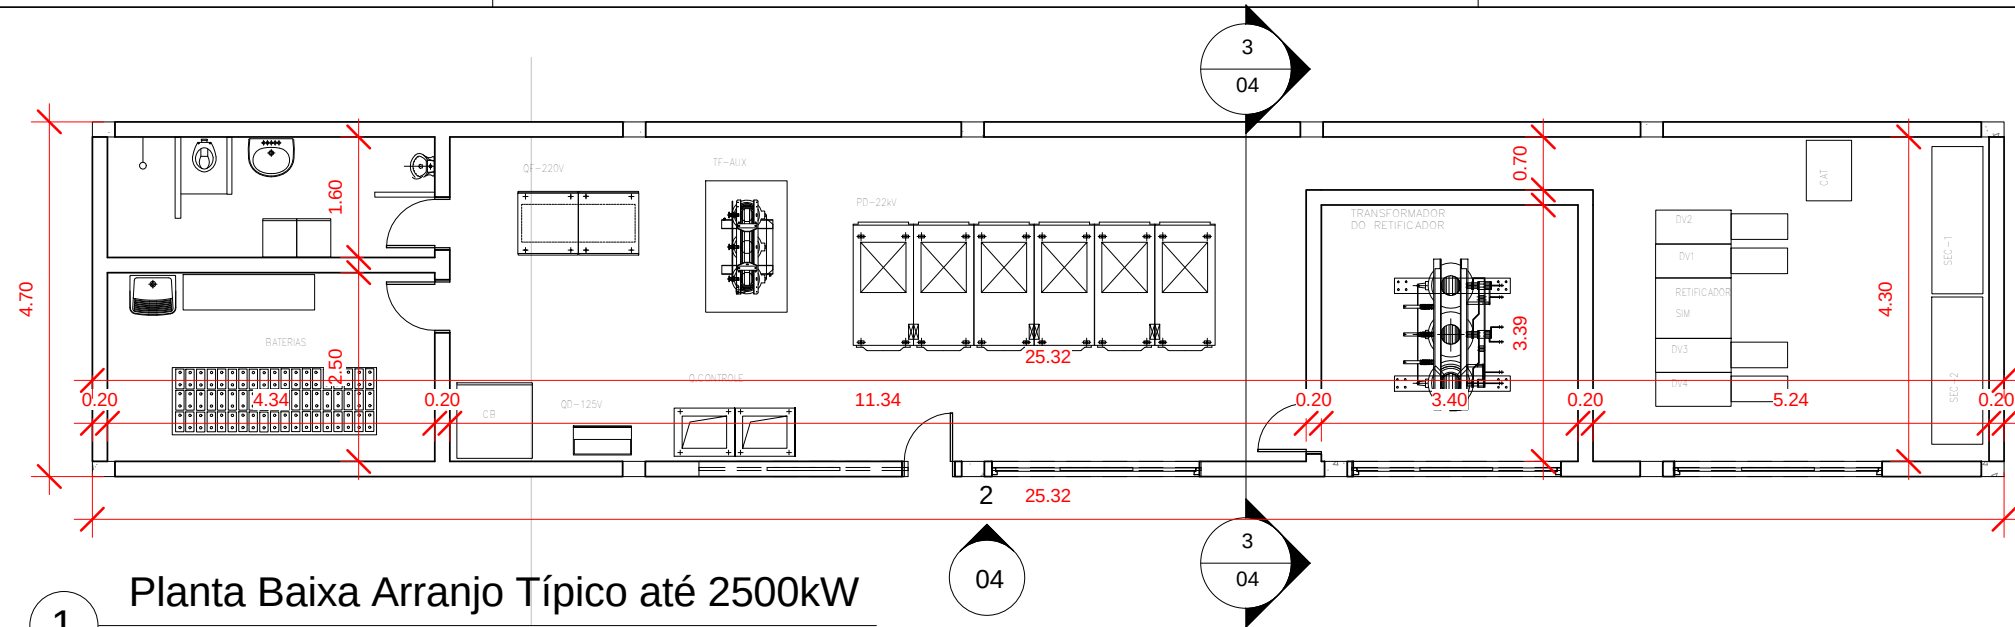


1 Planta Baixa Arranjo Típico até 2500kW
1 : 100



2 Vista Frontal - Arranjo Típico até 2500kW
1 : 100

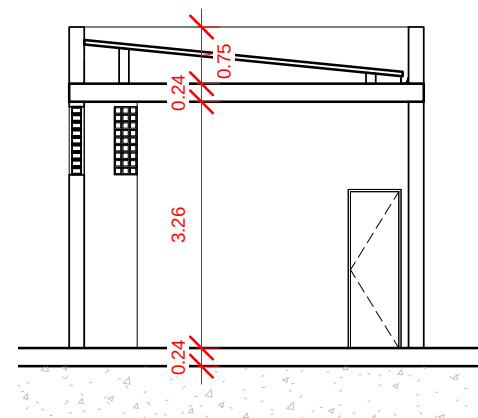

3 Corte 01 - Arranjo Típico até 2500kW
1 : 100

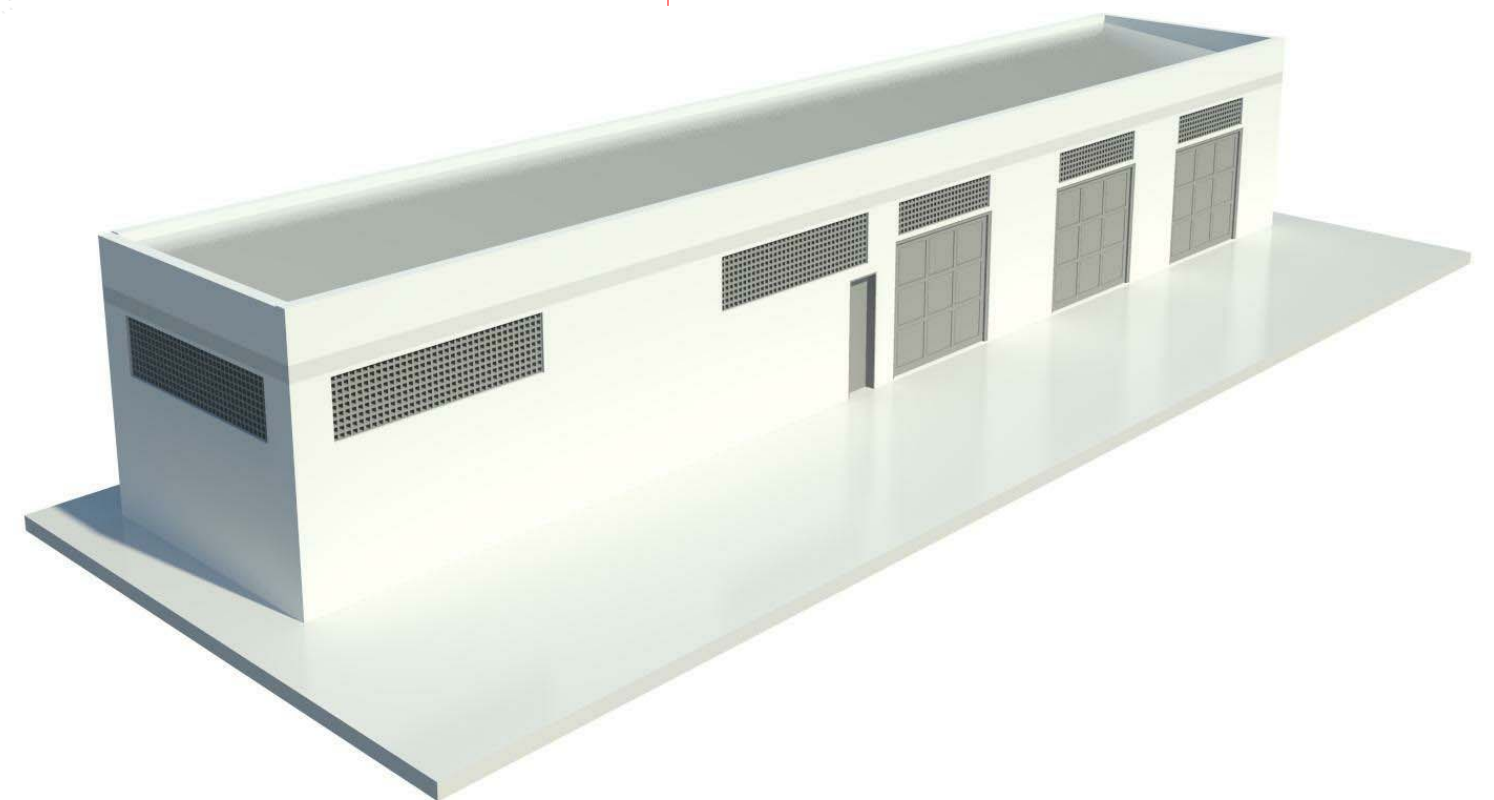

4 Arranjo Típico até 2500kW
1 : 1

LEGENDA


REV	DESCRIÇÃO	DES	VER	APR	DATA
0	Emissão Inicial	R.D.C.	E.F.C.	F.B.B.	06/01/2015
	DESENHO				
	VERIFICAÇÃO				
	APROVAÇÃO				
	PROJETO				
	PROJETO				
	OBSERVAÇÃO				

Arq. Ademar de Freitas CAU-Ba A109569-2




OBRA	VLT (VEÍCULO LEVE SOBRE TRILHOS) DE SALVADOR
ETAPA	ANTE PROJETO
TÍTULO	ARRANJO TÍPICO SUBESTAÇÃO RETIFICADORA - POTENCIA ATÉ 2500 KW COM PAINÉIS COMPACTOS
ARQUIVO	PC-7822-57919


DESENHO	DE-7822-AP-000-ARQ-0008-0
ESCALA	INDICADA
DATA	06/01/2015
REVISÃO	0

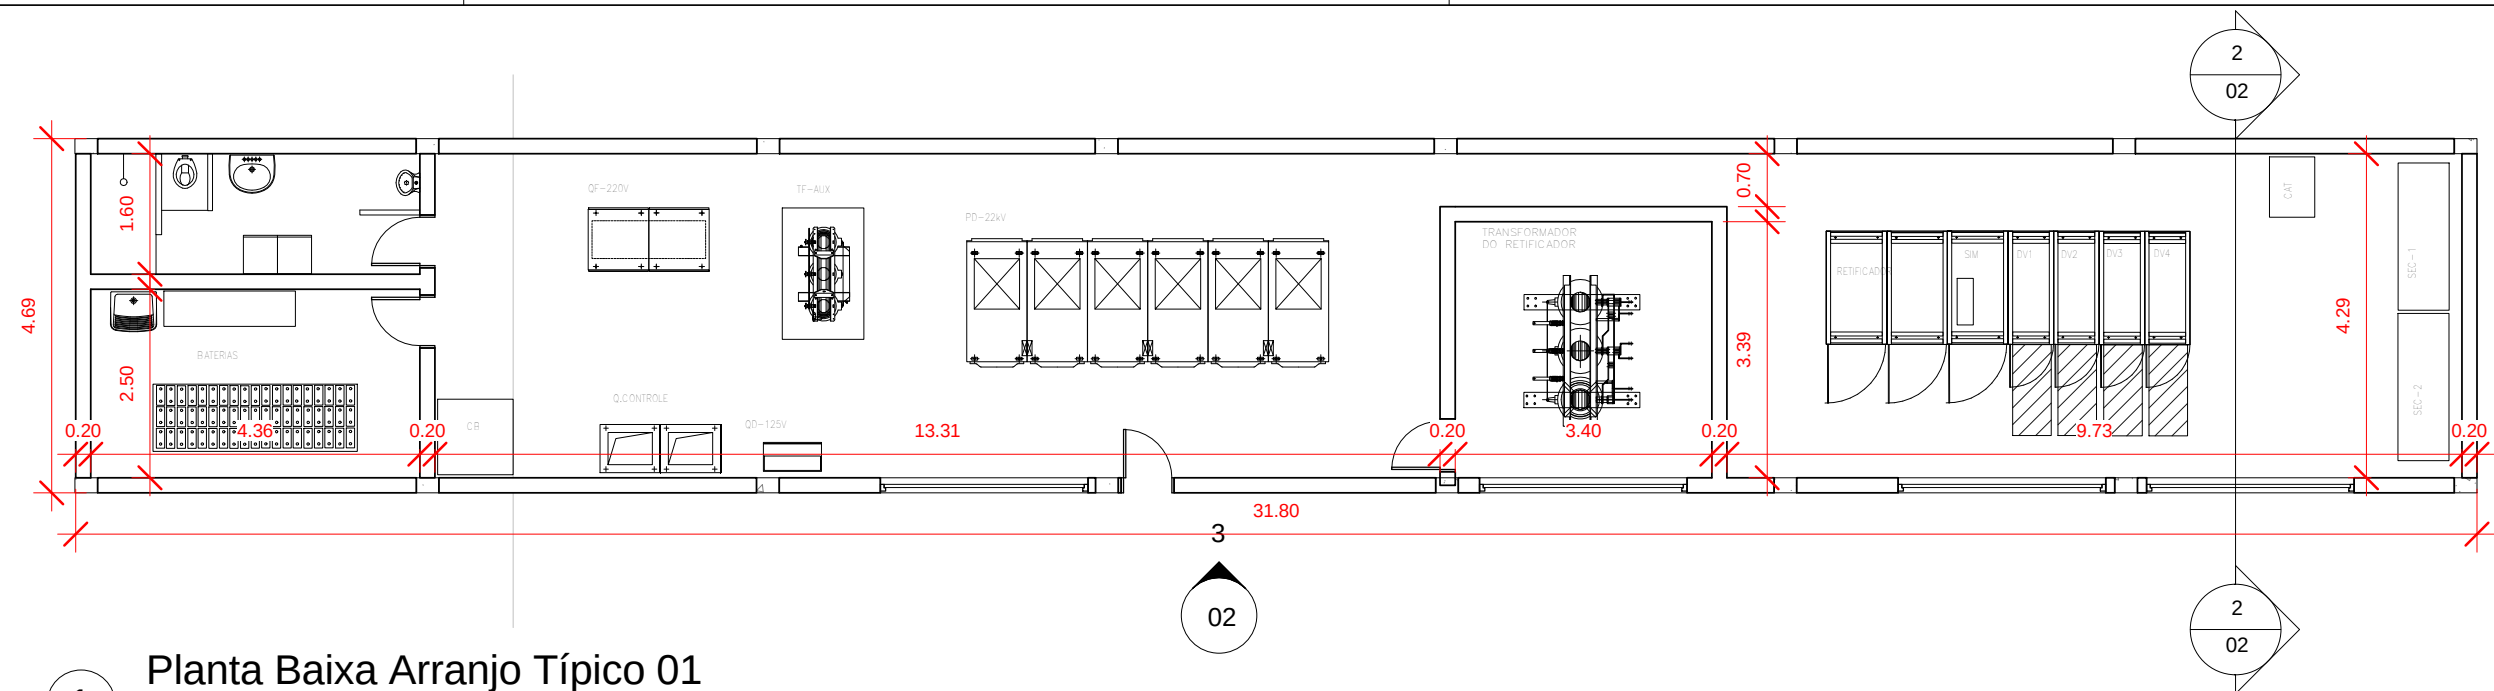


1 Planta Baixa Arranjo Típico 01
1 : 100

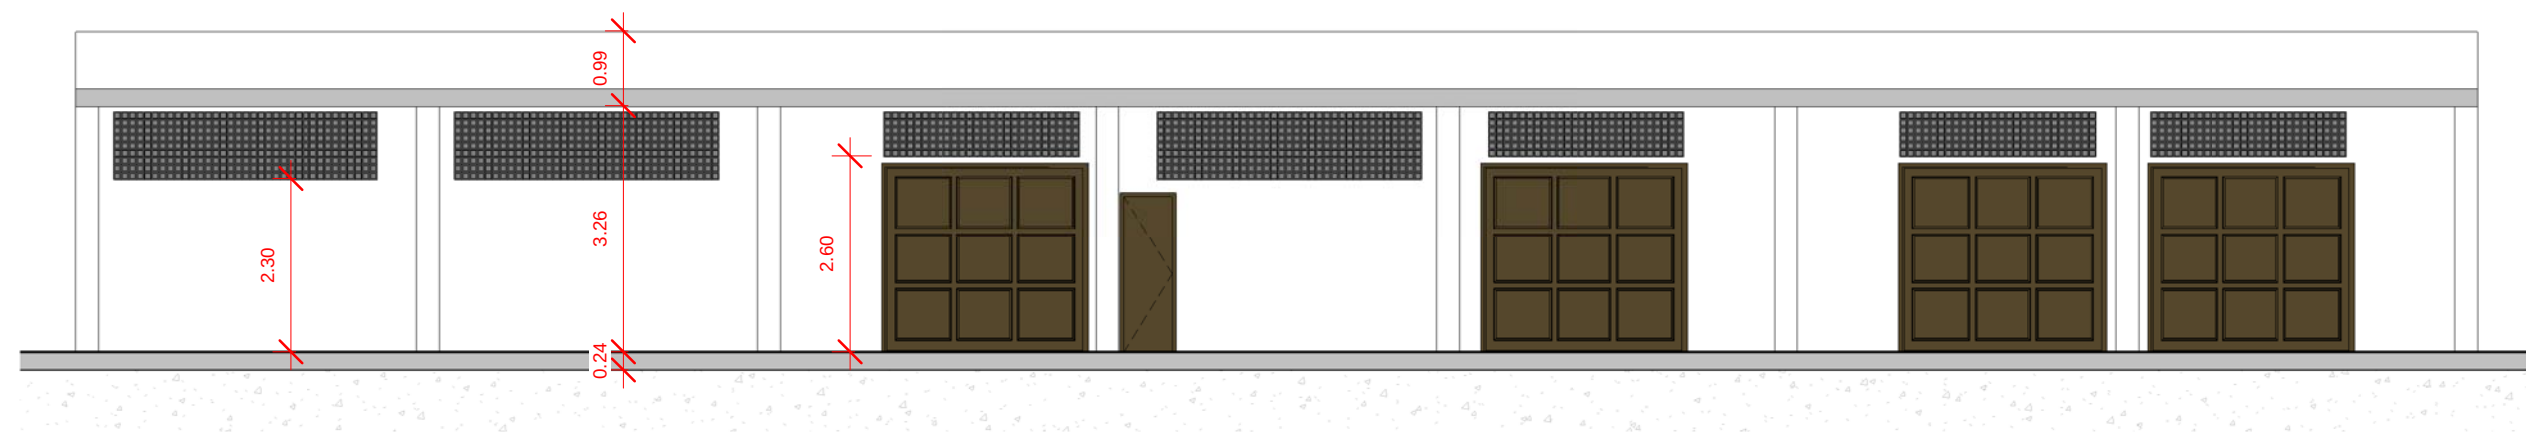

3 Vista Frontal - Arranjo Típico 01
1 : 100

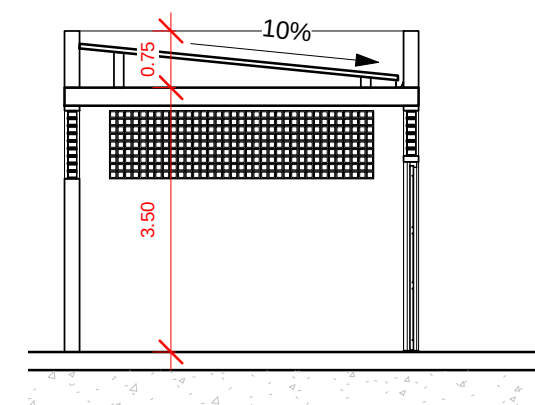

2 Corte 01 - Arranjo Típico 01
1 : 100

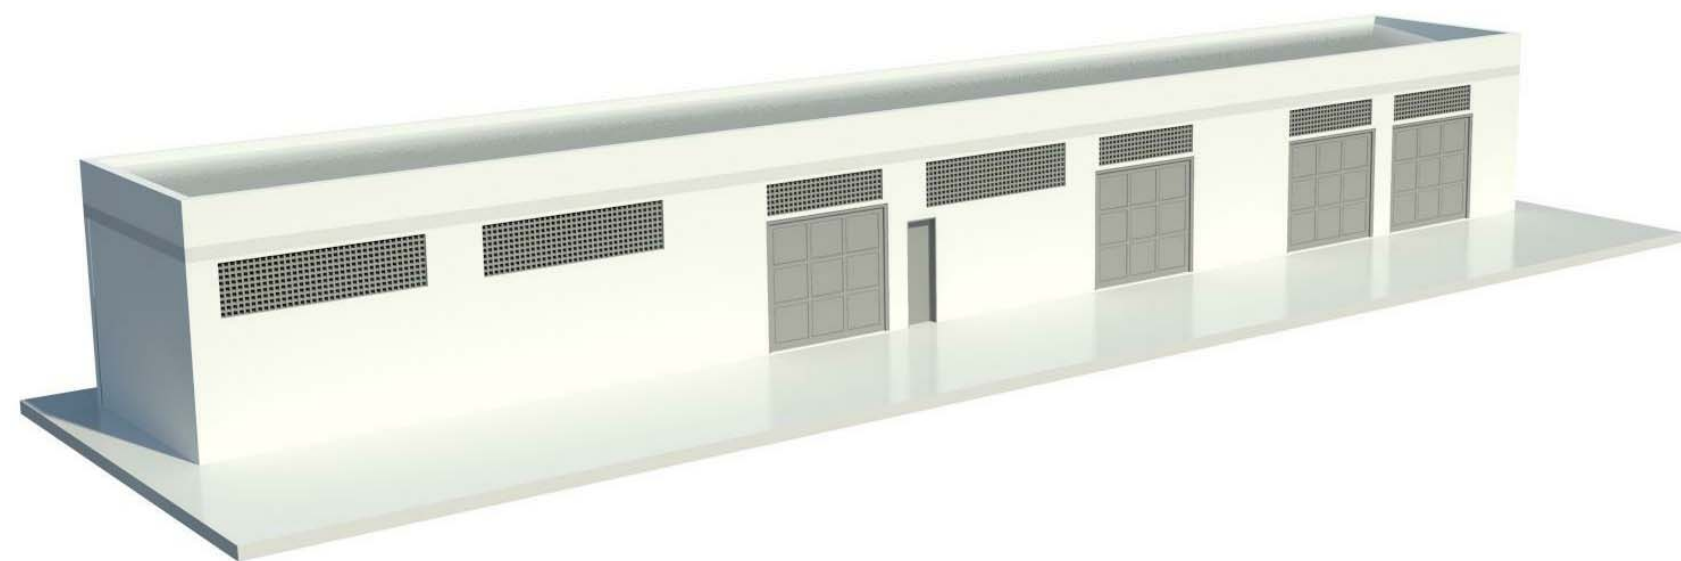


4 Arranjo Típico 01
1 : 1

LEGENDA


REV	DESCRIÇÃO	DES	VER	APR	DATA
0	Emissão Inicial	R.D.C.	E.F.C.	F.B.B.	06/01/2015
	DESENHO				
	VERIFICAÇÃO				
	APROVAÇÃO				
	PROJETO				
	PROJETO				
	OBSERVAÇÃO				



OBRA	VLT (VEÍCULO LEVE SOBRE TRILHOS) DE SALVADOR	DESENHO	DE-7822-AP-000-ARQ-0009-0
ETAPA	ANTE PROJETO	ESCALA	
TÍTULO	ARRANJO TÍPICO SUBESTAÇÃO RETIFICADORA - ALTERNATIVA 1	INDICADA	06/01/2015
ARQUIVO	PC-7822-57920	REVISÃO	0

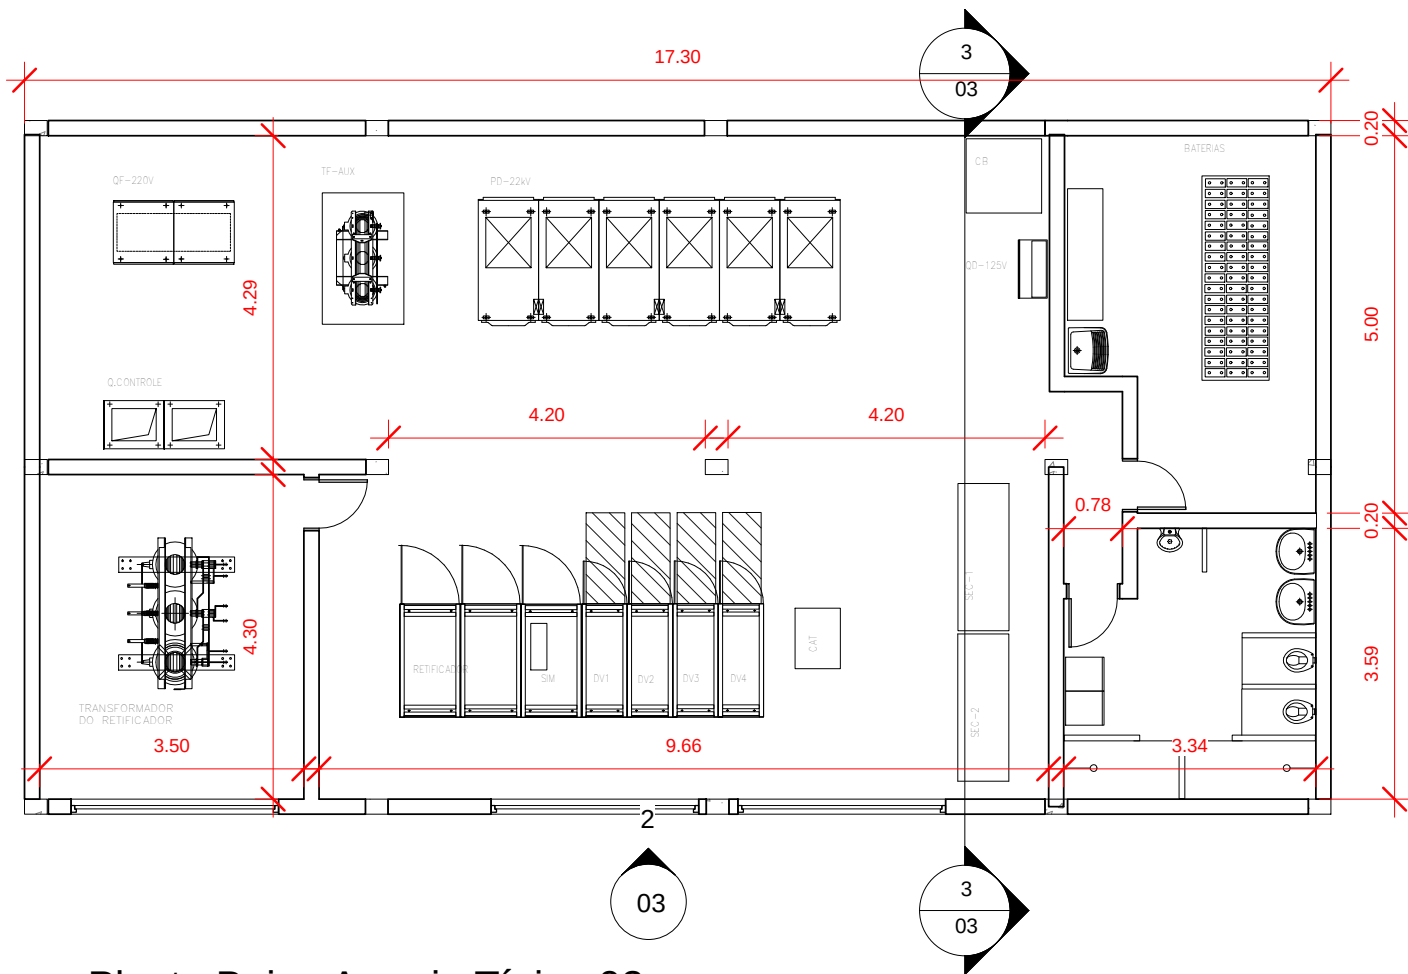


1 Planta Baixa Arranjo Típico 02
1 : 100

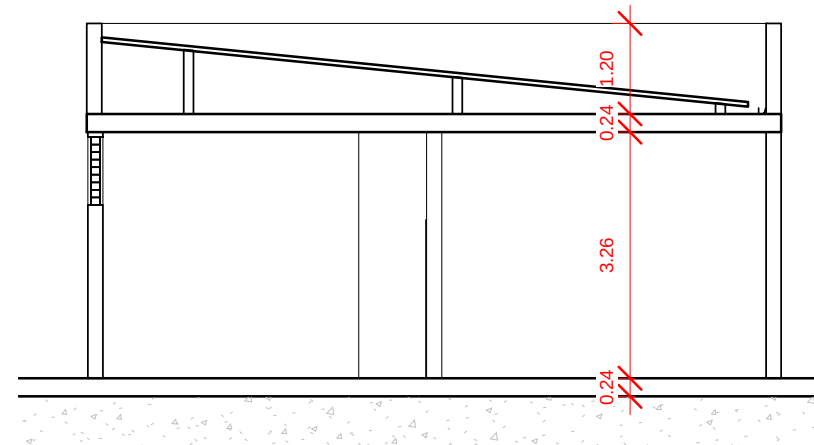

3 Corte 01 - Arranjo Típico 02
1 : 100



2 Vista Frontal - Arranjo Típico 02
1 : 100

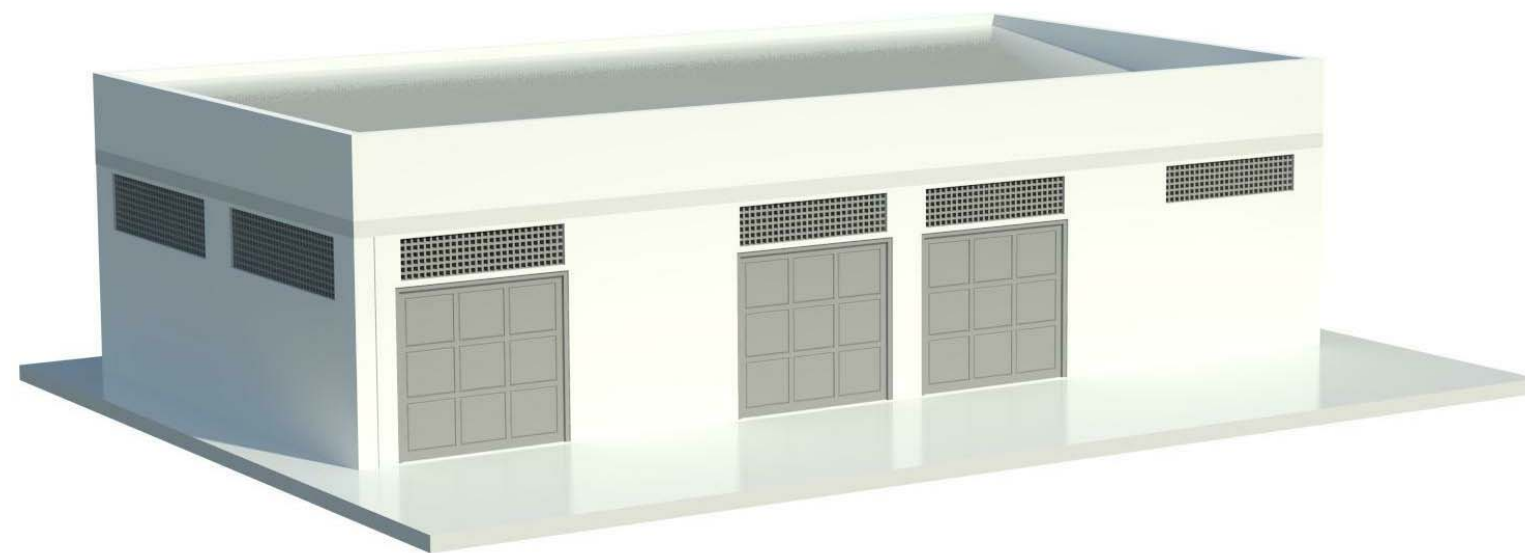

4 Arranjo Típico 02
1 : 1


LEGENDA

REV	DESCRIÇÃO	DES	VER	APR	DATA
0	Emissão Inicial	R.D.C.	E.F.C.	F.B.B.	06/01/2015



DESENHO		
VERIFICAÇÃO		
APROVAÇÃO		
PROJETO	Arq. Ademar de Freitas CAU-Ba A109569-2	
PROJETO		
OBSERVAÇÃO		




OBRA	VLT (VEÍCULO LEVE SOBRE TRILHOS) DE SALVADOR	DESENHO	DE-7822-AP-000-ARQ-0010-0
ETAPA	ANTE PROJETO	ESCALA	
TÍTULO	ARRANJO TÍPICO SUBESTAÇÃO RETIFICADORA - ALTERNATIVA 2	INDICADA	06/01/2015
ARQUIVO	PC-7822-57921	REVISÃO	0

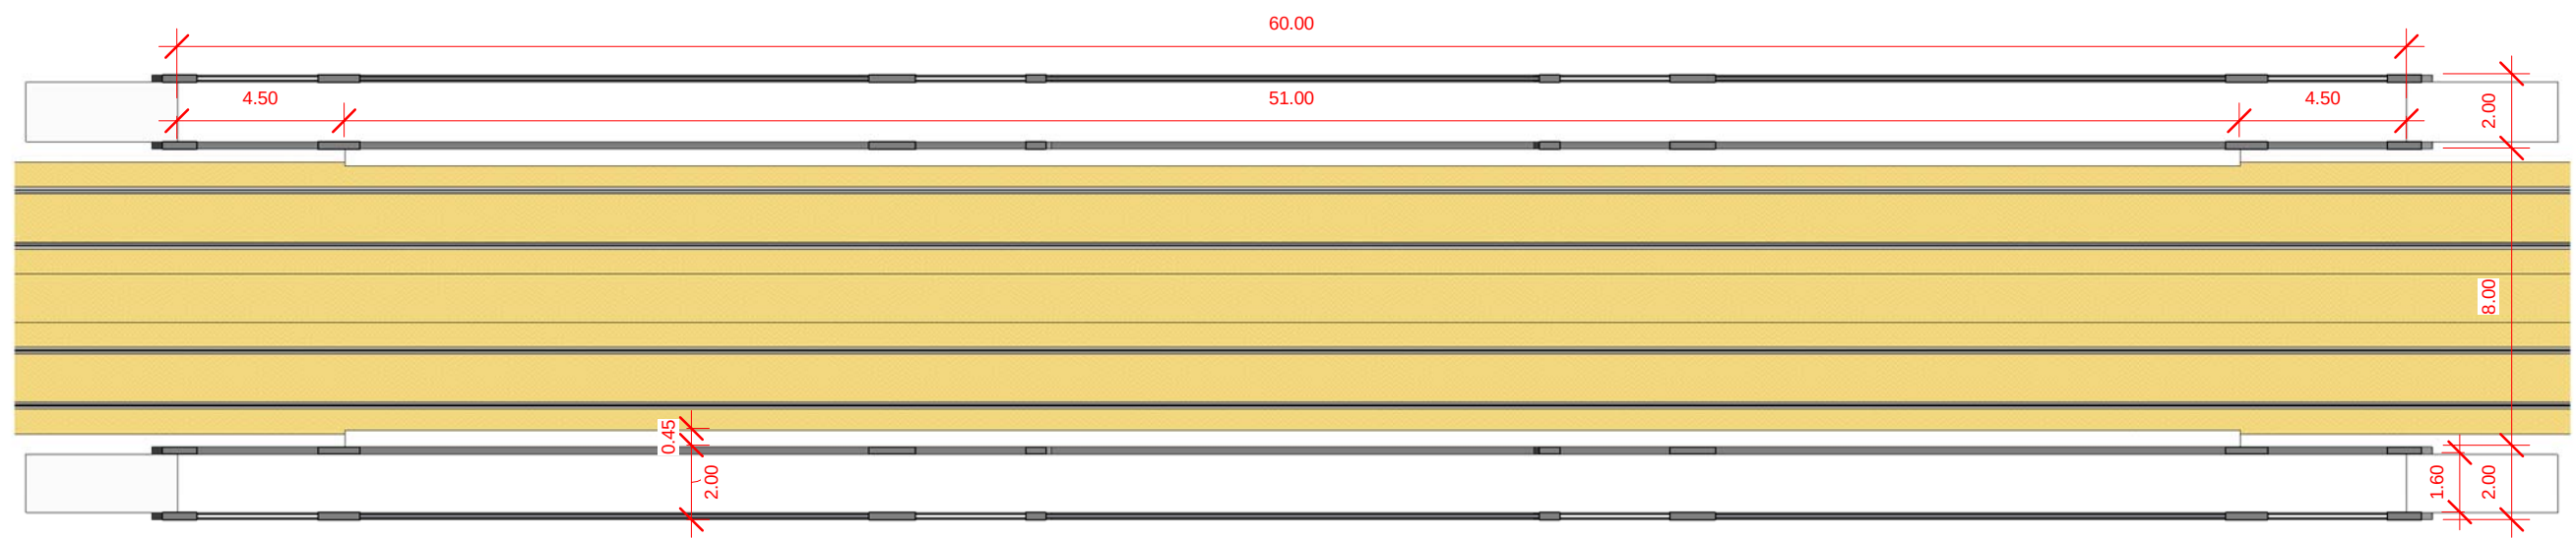

1 Planta Baixa
1 : 200

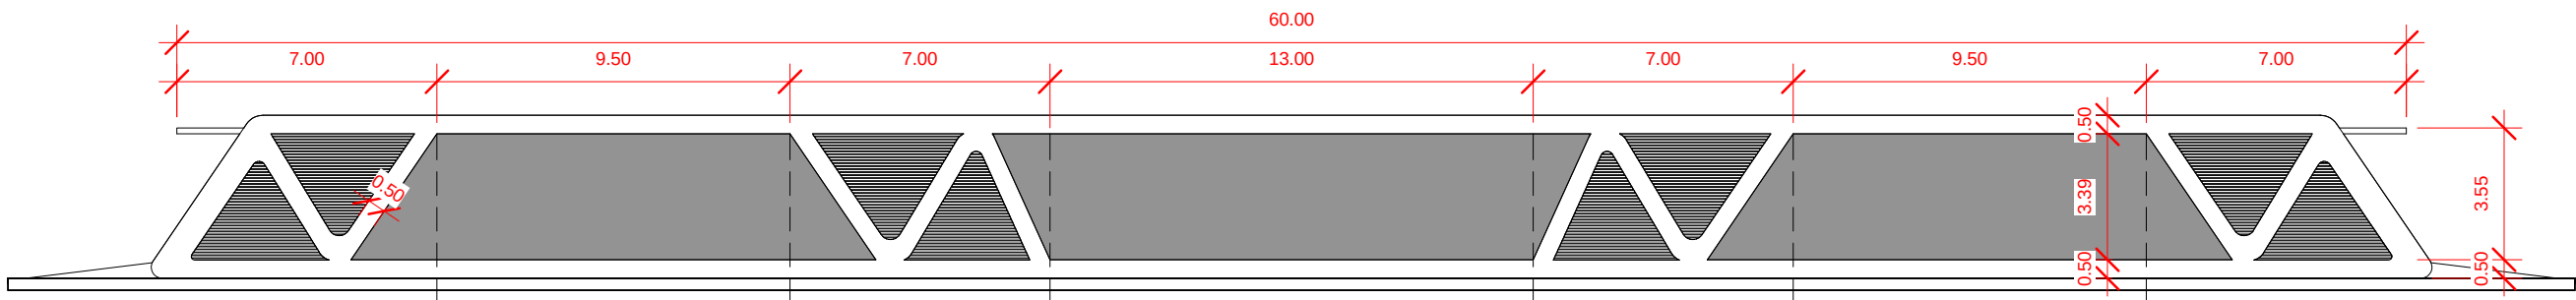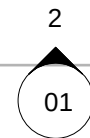

2 Vista 01
1 : 200

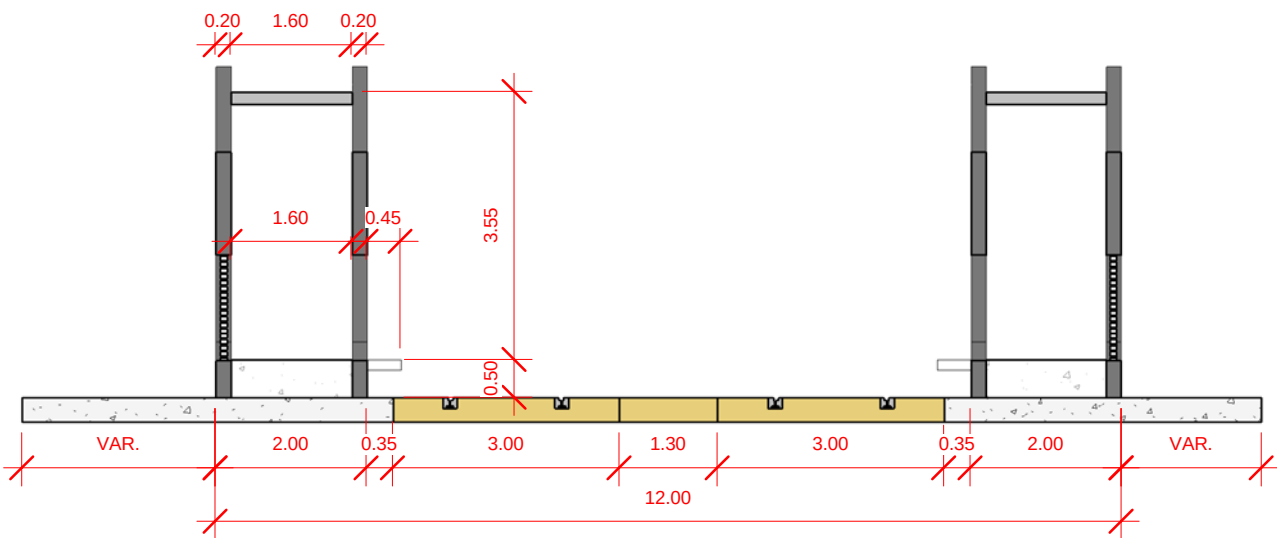

3 Corte 01
1 : 100



4 Perspectiva
1 : 1


LEGENDA

REV	DESCRIÇÃO	DES	VER	APR	DATA
0	Emissão Inicial	R.D.C.	E.F.C.	F.B.B.	06/01/2015

DESENHO		
VERIFICAÇÃO		
APROVAÇÃO		
PROJETO	Arq. Ademir de Freitas CAU-Ba A109569-2	
PROJETO		
OBSERVAÇÃO		




OBRA	VLT (VEÍCULO LEVE SOBRE TRILHOS) DE SALVADOR	DESENHO	DE-7822-AP-000-ARQ-0011-0
ETAPA	ANTE PROJETO	ESCALA	
TÍTULO	DETALHAMENTO DA ESTAÇÃO	INDICADA	06/01/2015
ARQUIVO	PC-7822-57922	REVISÃO	0

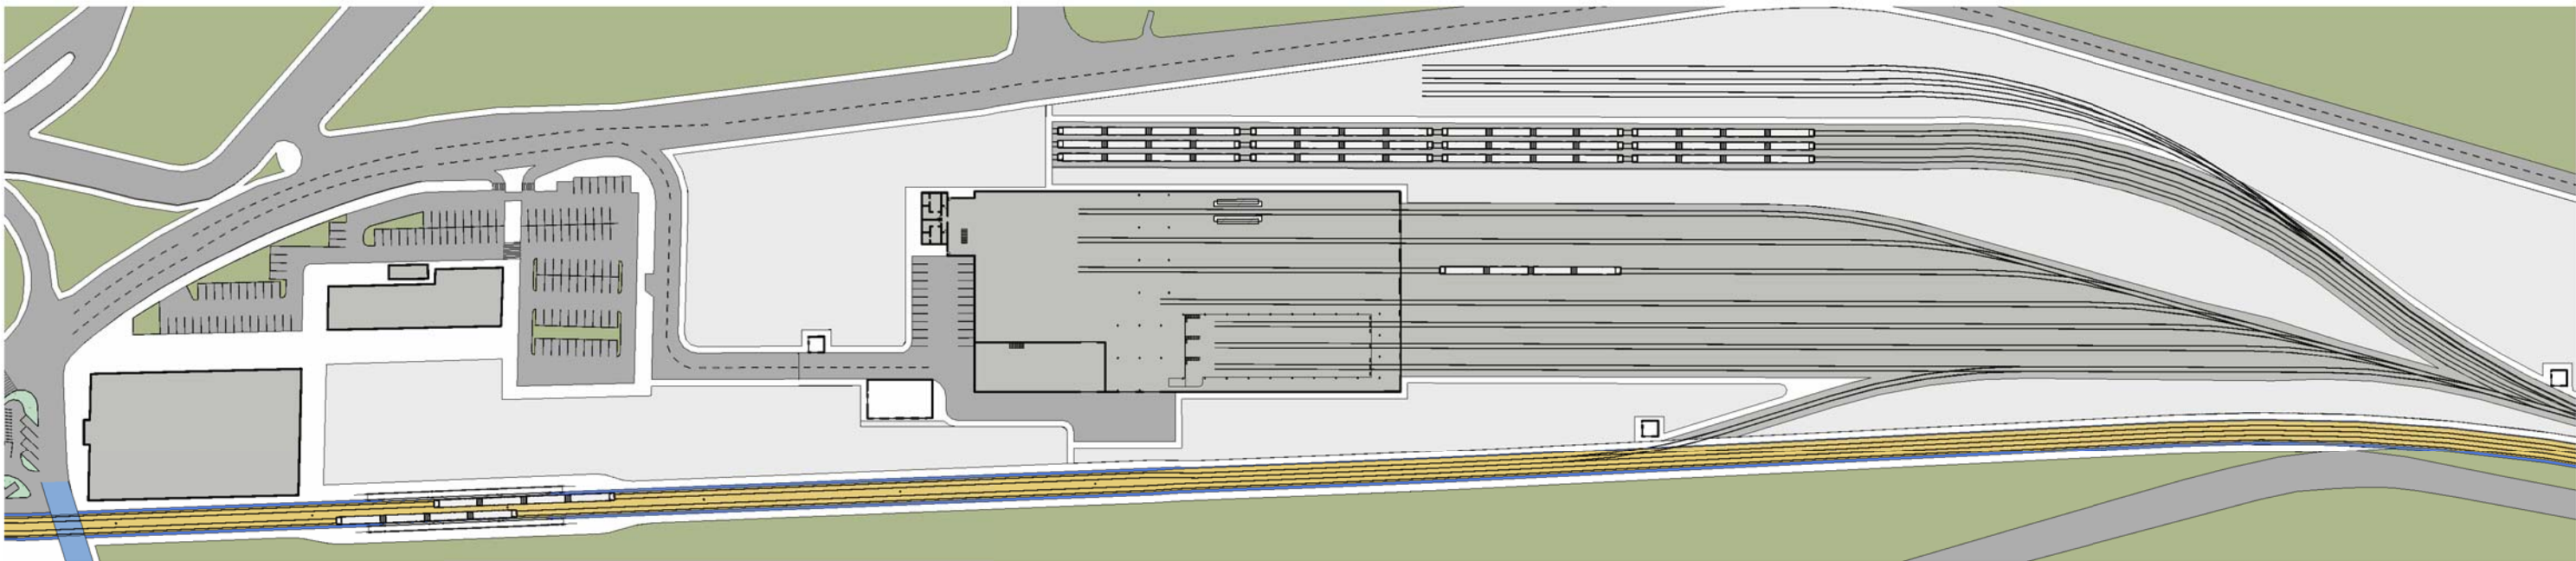

1

Pátio de Manutenção - Planta Geral
ESCALA 1 : 2000

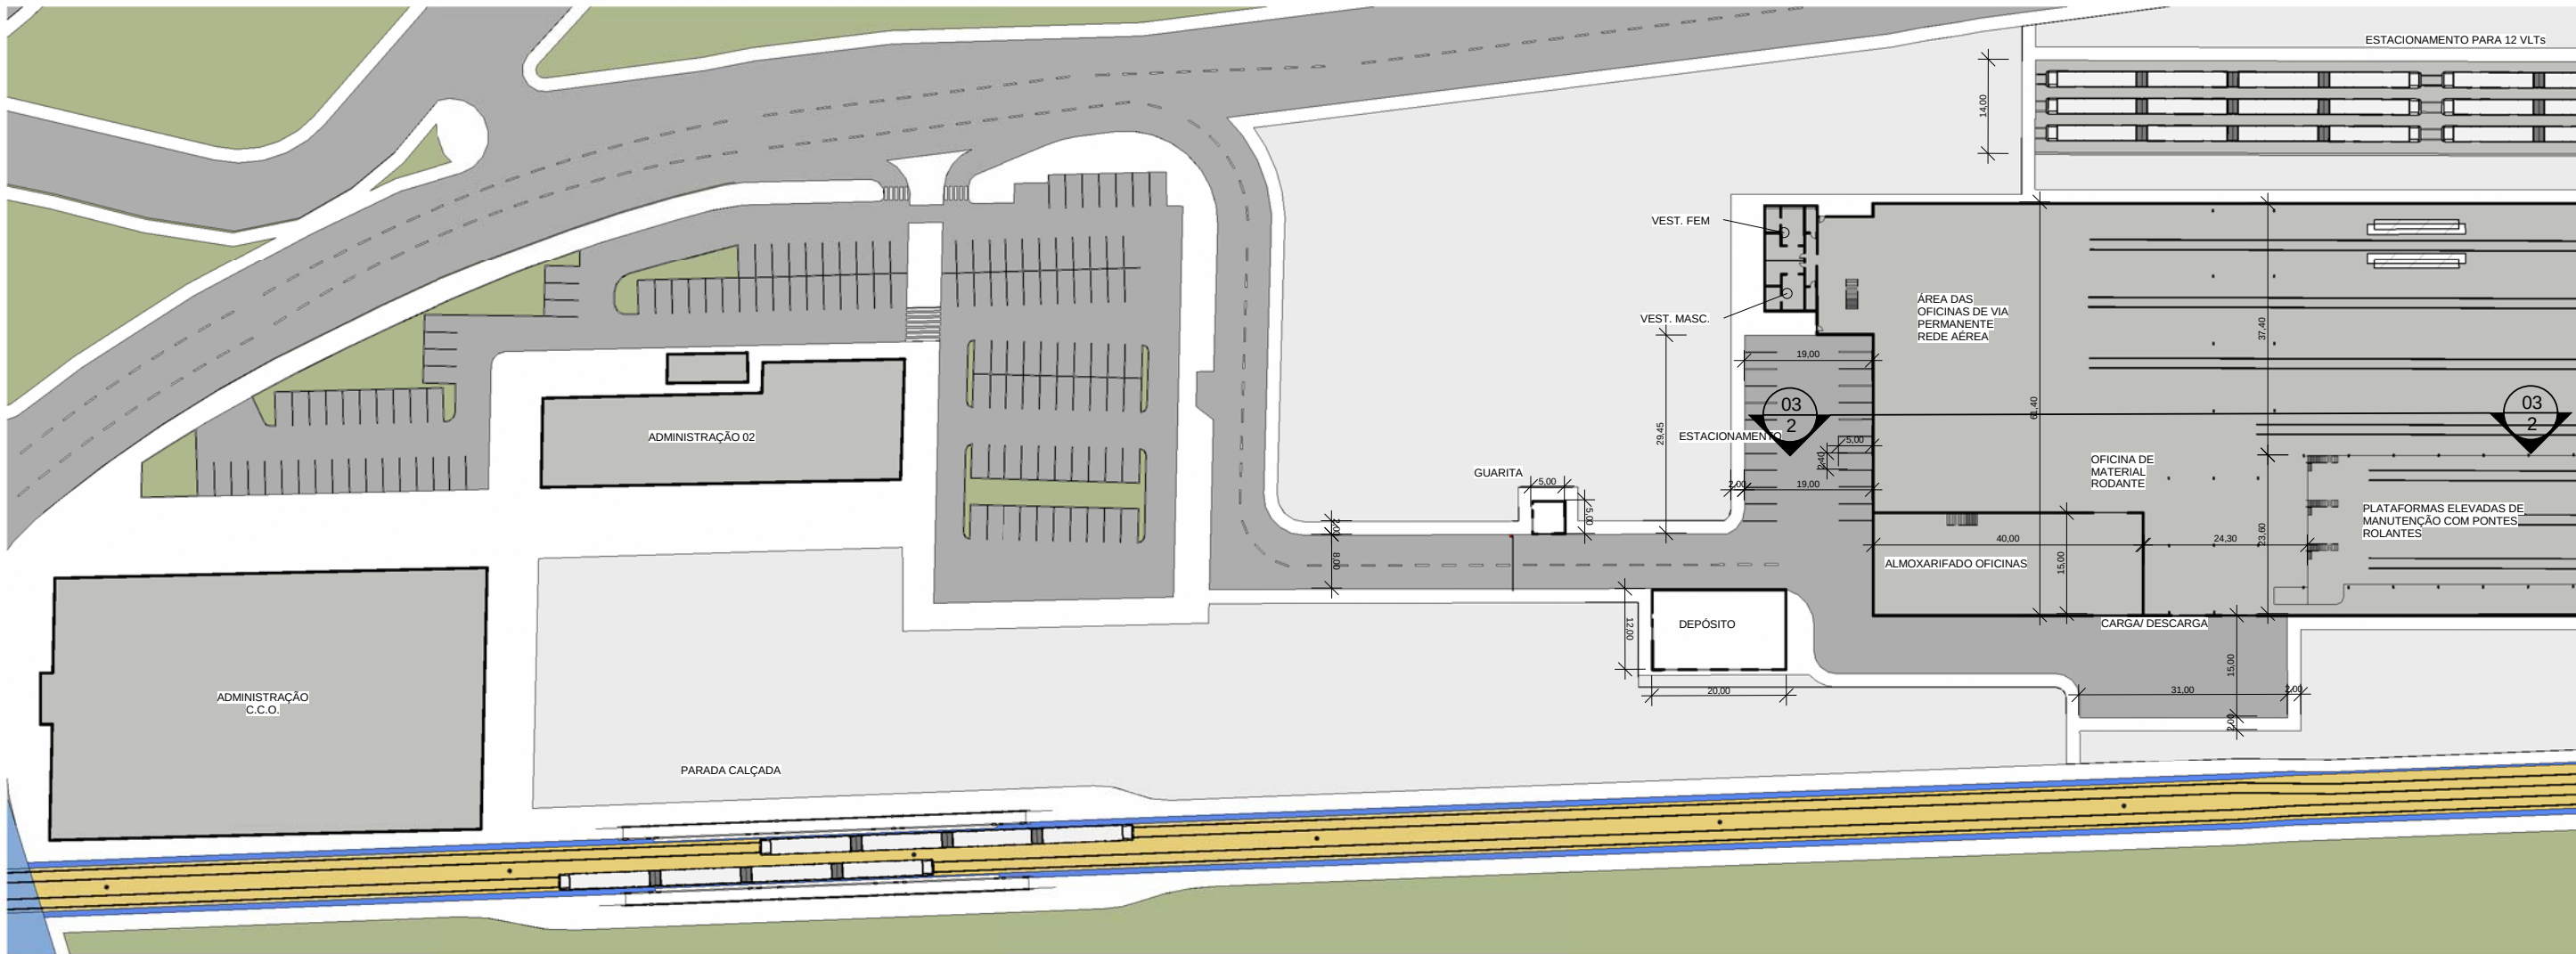

2

Pátio de Manutenção - Parte 01
ESCALA 1 : 1000


LEGENDA

REV	DESCRIÇÃO	DES	VER	APR	DATA
0	Emissão Inicial	R.D.C.	E.F.C.	F.B.B.	08/01/2015
1	Revisão Geral	R.D.C.	E.F.C.	F.B.B.	09/03/2015

DESENHO	
VERIFICAÇÃO	
APROVAÇÃO	Arq. Ademar de Freitas CAU-Ba A109569-2
PROJETO	
OBSERVAÇÃO	




OBRA	VLT (VEÍCULO LEVE SOBRE TRILHOS) DE SALVADOR	DESENHO	DE-7822-AP-100-ARQ-0001-1
ETAPA	ANTE PROJETO	ESCALA	INDICADA
TÍTULO	Pátio de Manutenção	DATA	06/01/2015
ARQUIVO	PC-7822-57113	REVISÃO	1

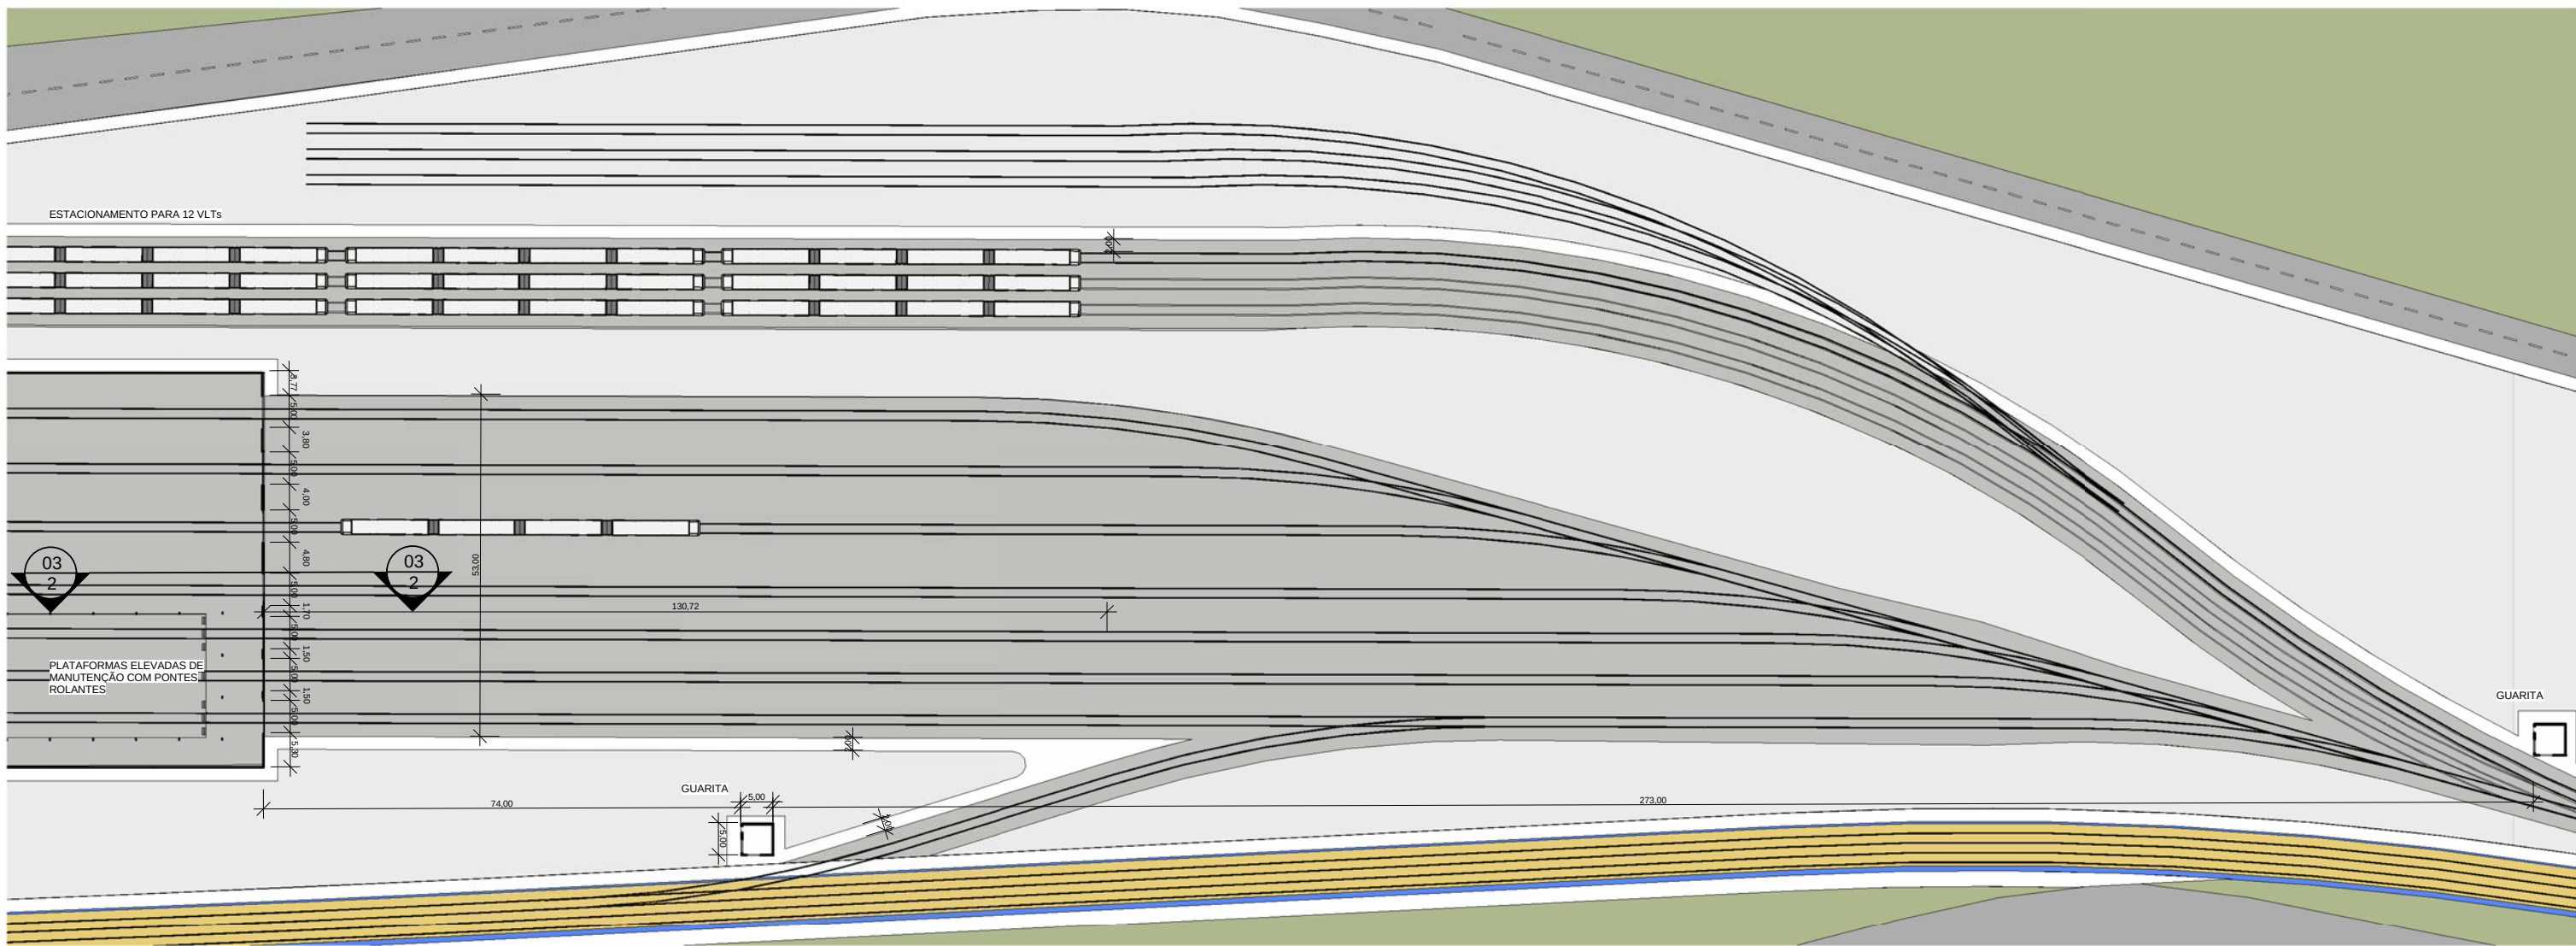

1

Pátio de Manutenção - Parte 02
ESCALA 1 : 1000

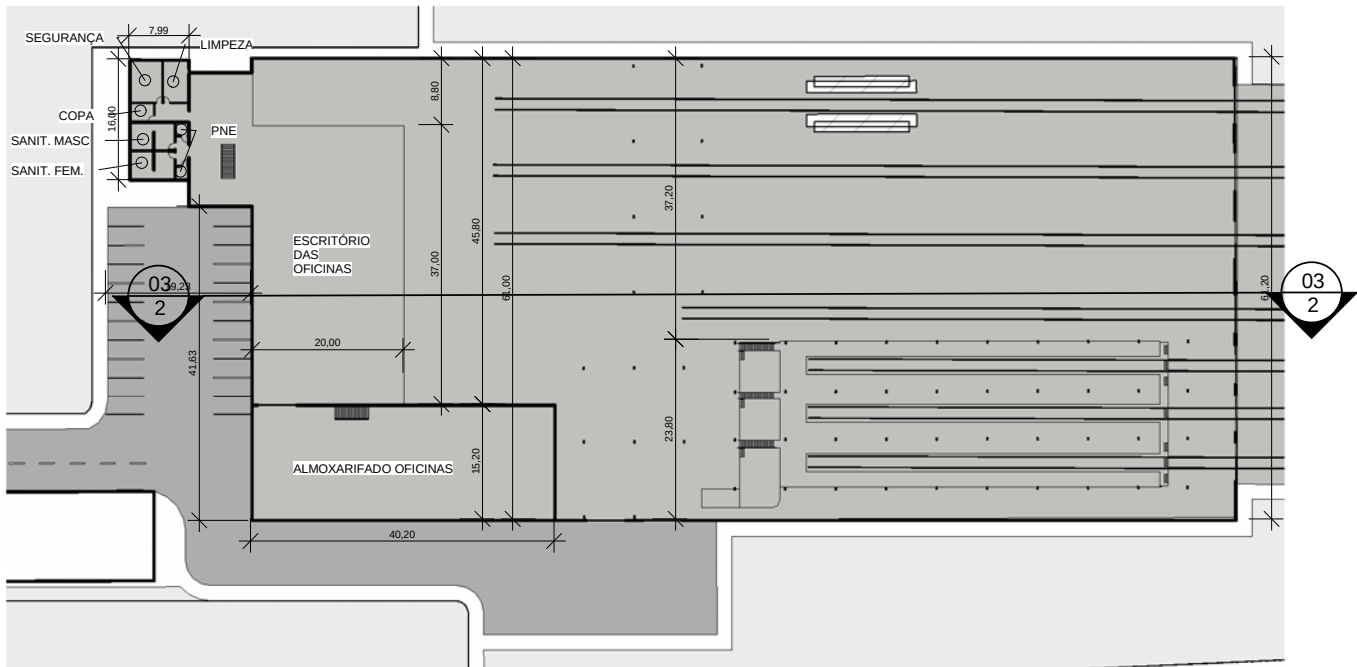

2

Pátio de Manutenção - 1º Pav.
ESCALA 1 : 1000



3


Perspectiva

LEGENDA


REV	DESCRIÇÃO	DES	VER	APR	DATA	DESENHO	VERIFICAÇÃO	PROJETO	PROJETO	OBSERVAÇÃO
0	Emissão Inicial	R.D.C.	E.F.C.	F.B.B.	08/01/2015					
1	Revisão Geral	R.D.C.	E.F.C.	F.B.B.	09/03/2015					




OBRA	VLT (VEÍCULO LEVE SOBRE TRILHOS) DE SALVADOR	DESENHO	DE-7822-AP-100-ARQ-0012-1
ETAPA	ANTE PROJETO	ESCALA	INDICADA
TÍTULO	Pátio de Manutenção 02	DATA	06/01/2015
ARQUIVO	PC-7822-58217	REVISÃO	1

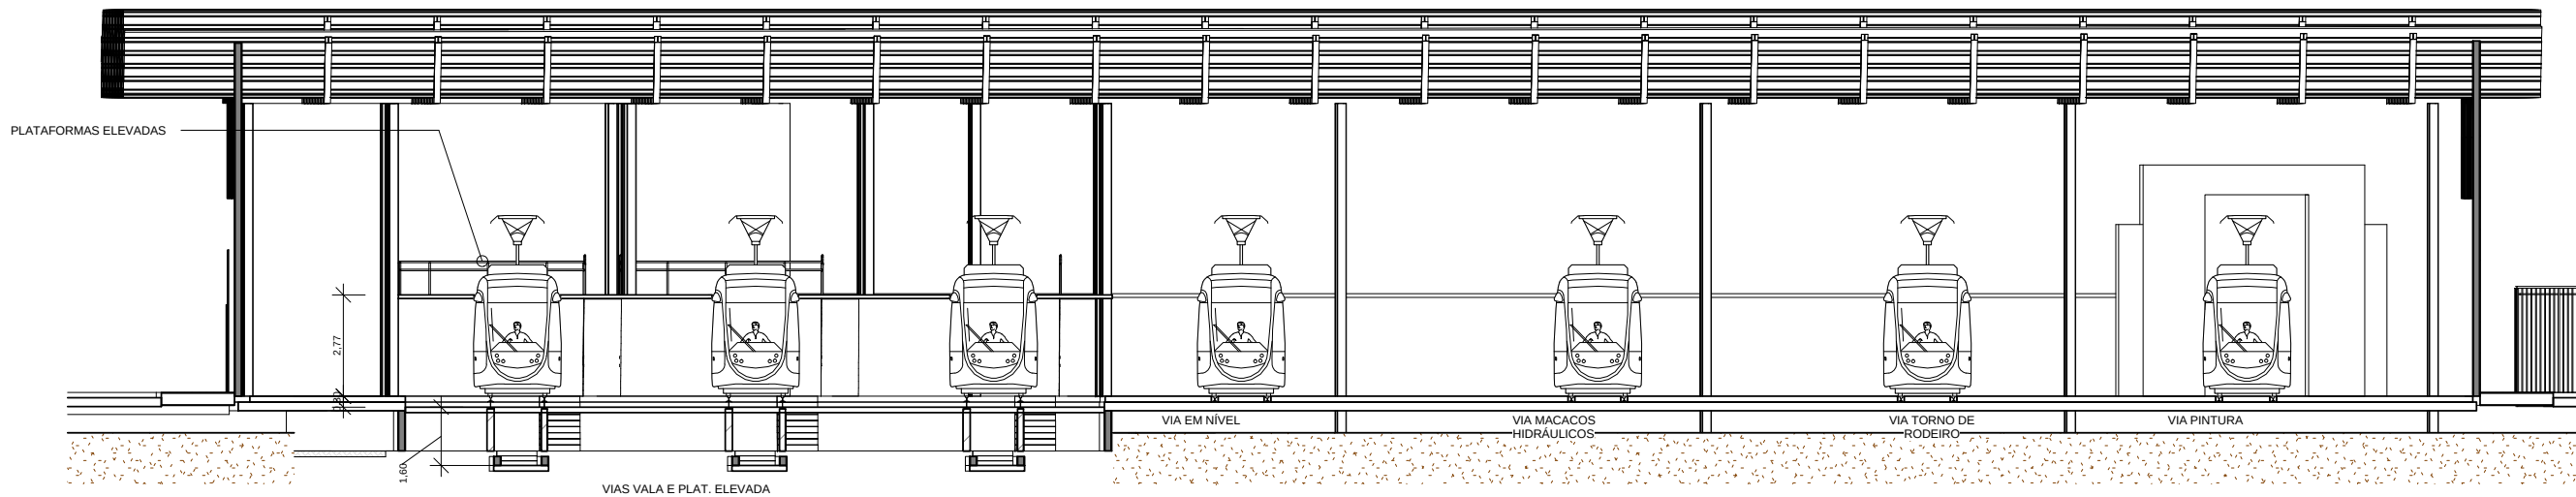


1 Corte Plataforma de Manutenção 01
ESCALA 1 : 200

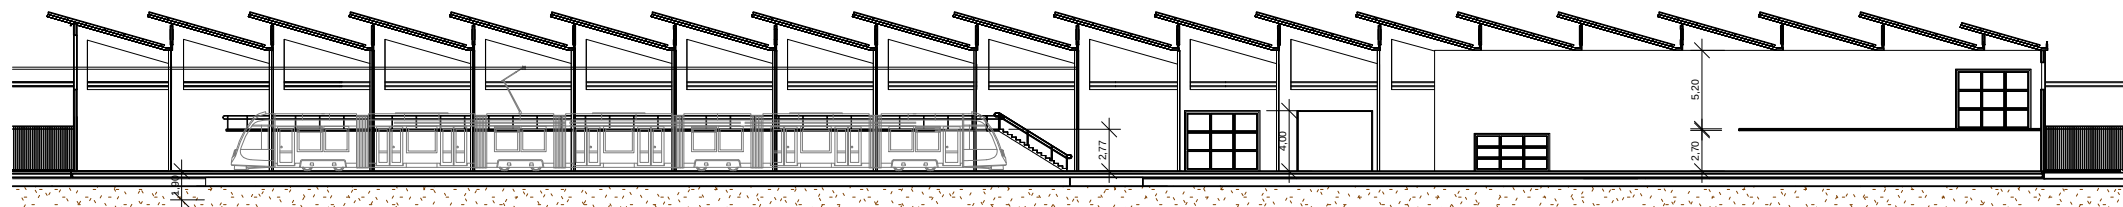


2 Corte Plataforma de Manutenção 02
ESCALA 1 : 500

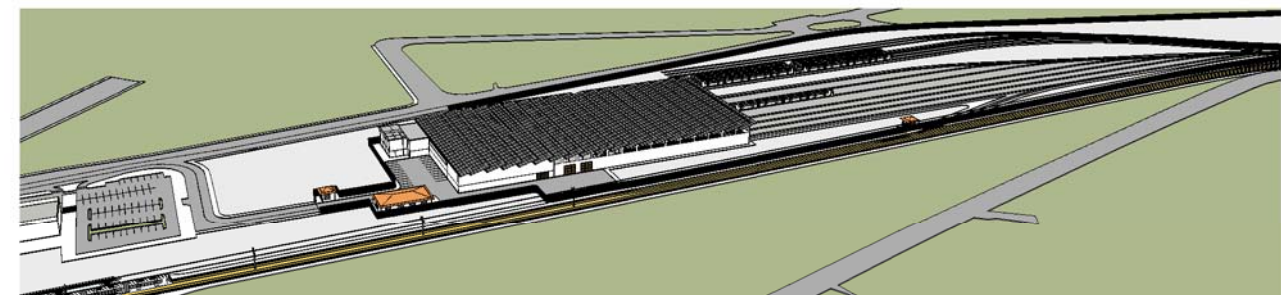

4 Perspectiva 02

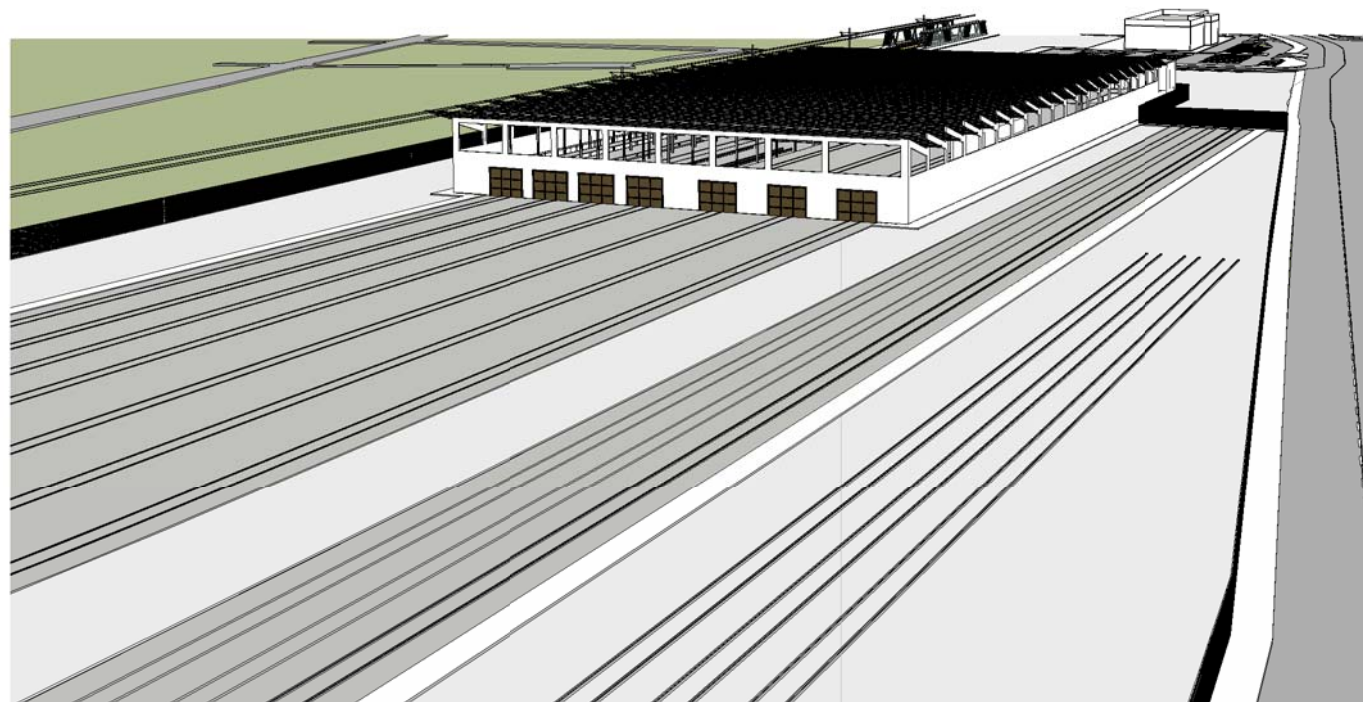

3 Perspectiva 01

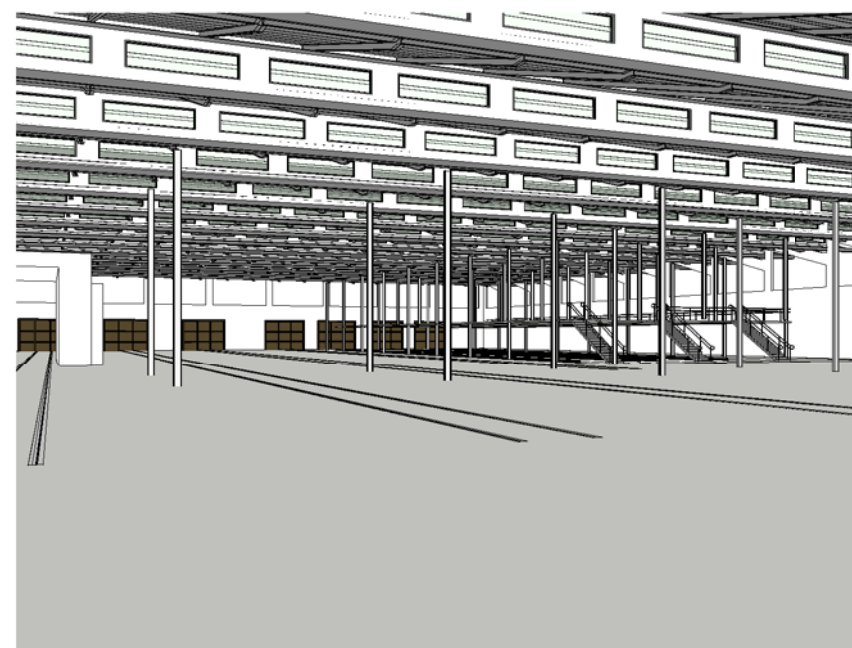

5 Perspectiva 03


LEGENDA

REV	DESCRIÇÃO	DES	VER	APR	DATA
0	Emissão Inicial	R.D.C.	E.F.C.	F.B.B.	08/01/2015
1	Revisão Geral	R.D.C.	E.F.C.	F.B.B.	09/03/2015

DESENHO	
VERIFICAÇÃO	
APROVAÇÃO	Arq. Ademir de Freitas CAU-Ba A109569-2
PROJETO	
OBSERVAÇÃO	



OBRA	VLT (VEÍCULO LEVE SOBRE TRILHOS) DE SALVADOR	DESENHO	DE-7822-AP-100-ARQ-0013-1
ETAPA	ANTE PROJETO	ESCALA	
TÍTULO	Pátio de Manutenção - Cortes e Perspectivas	INDICADA	06/01/2015
ARQUIVO	PC-7822-58216	REVISÃO	1

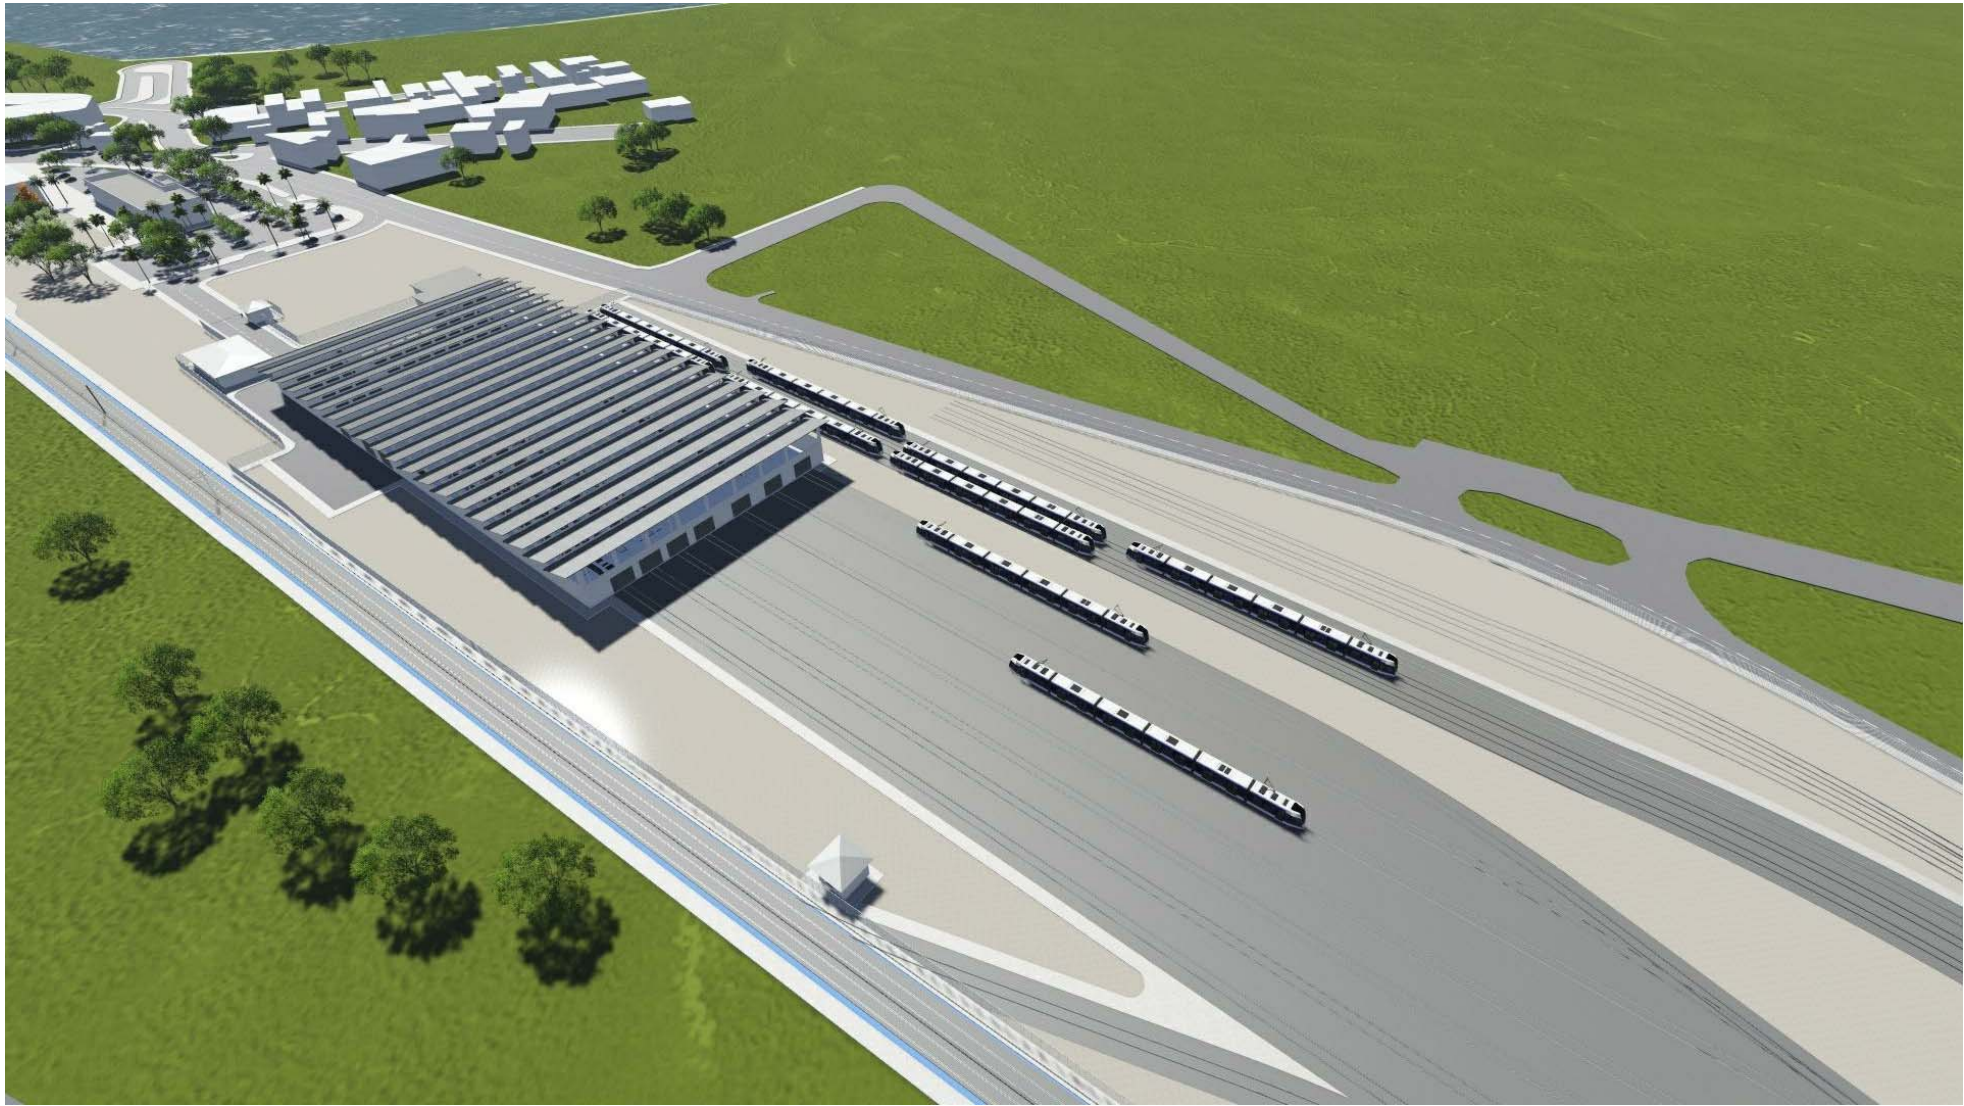

1

Perspectiva 01



2

Perspectiva 02



3

Perspectiva 03

LEGENDA

REV	DESCRIÇÃO	DES	VER	APR	DATA
0	Emissão Inicial	R.D.C.	E.F.C.	F.B.B.	06/01/2015
1	Revisão Geral	R.D.C.	E.F.C.	F.B.B.	09/03/2015

DESENHO		
VERIFICAÇÃO		
APROVAÇÃO		
PROJETO	Arq. Ademar de Freitas CAU-Ba A109569-2	
PROJETO		
OBSERVAÇÃO		




OBRA		VLT (VEÍCULO LEVE SOBRE TRILHOS) DE SALVADOR	
ETAPA		ANTE PROJETO	
TÍTULO		Pátio de Manutenção - Perspectivas	

DESENHO	DE-7822-AP-100-ARQ-0014-1		
ESCALA	INDICADA	DATA	06/01/2015
ARQUIVO	PC-7822-58218	REVISÃO	1

URBANISMO



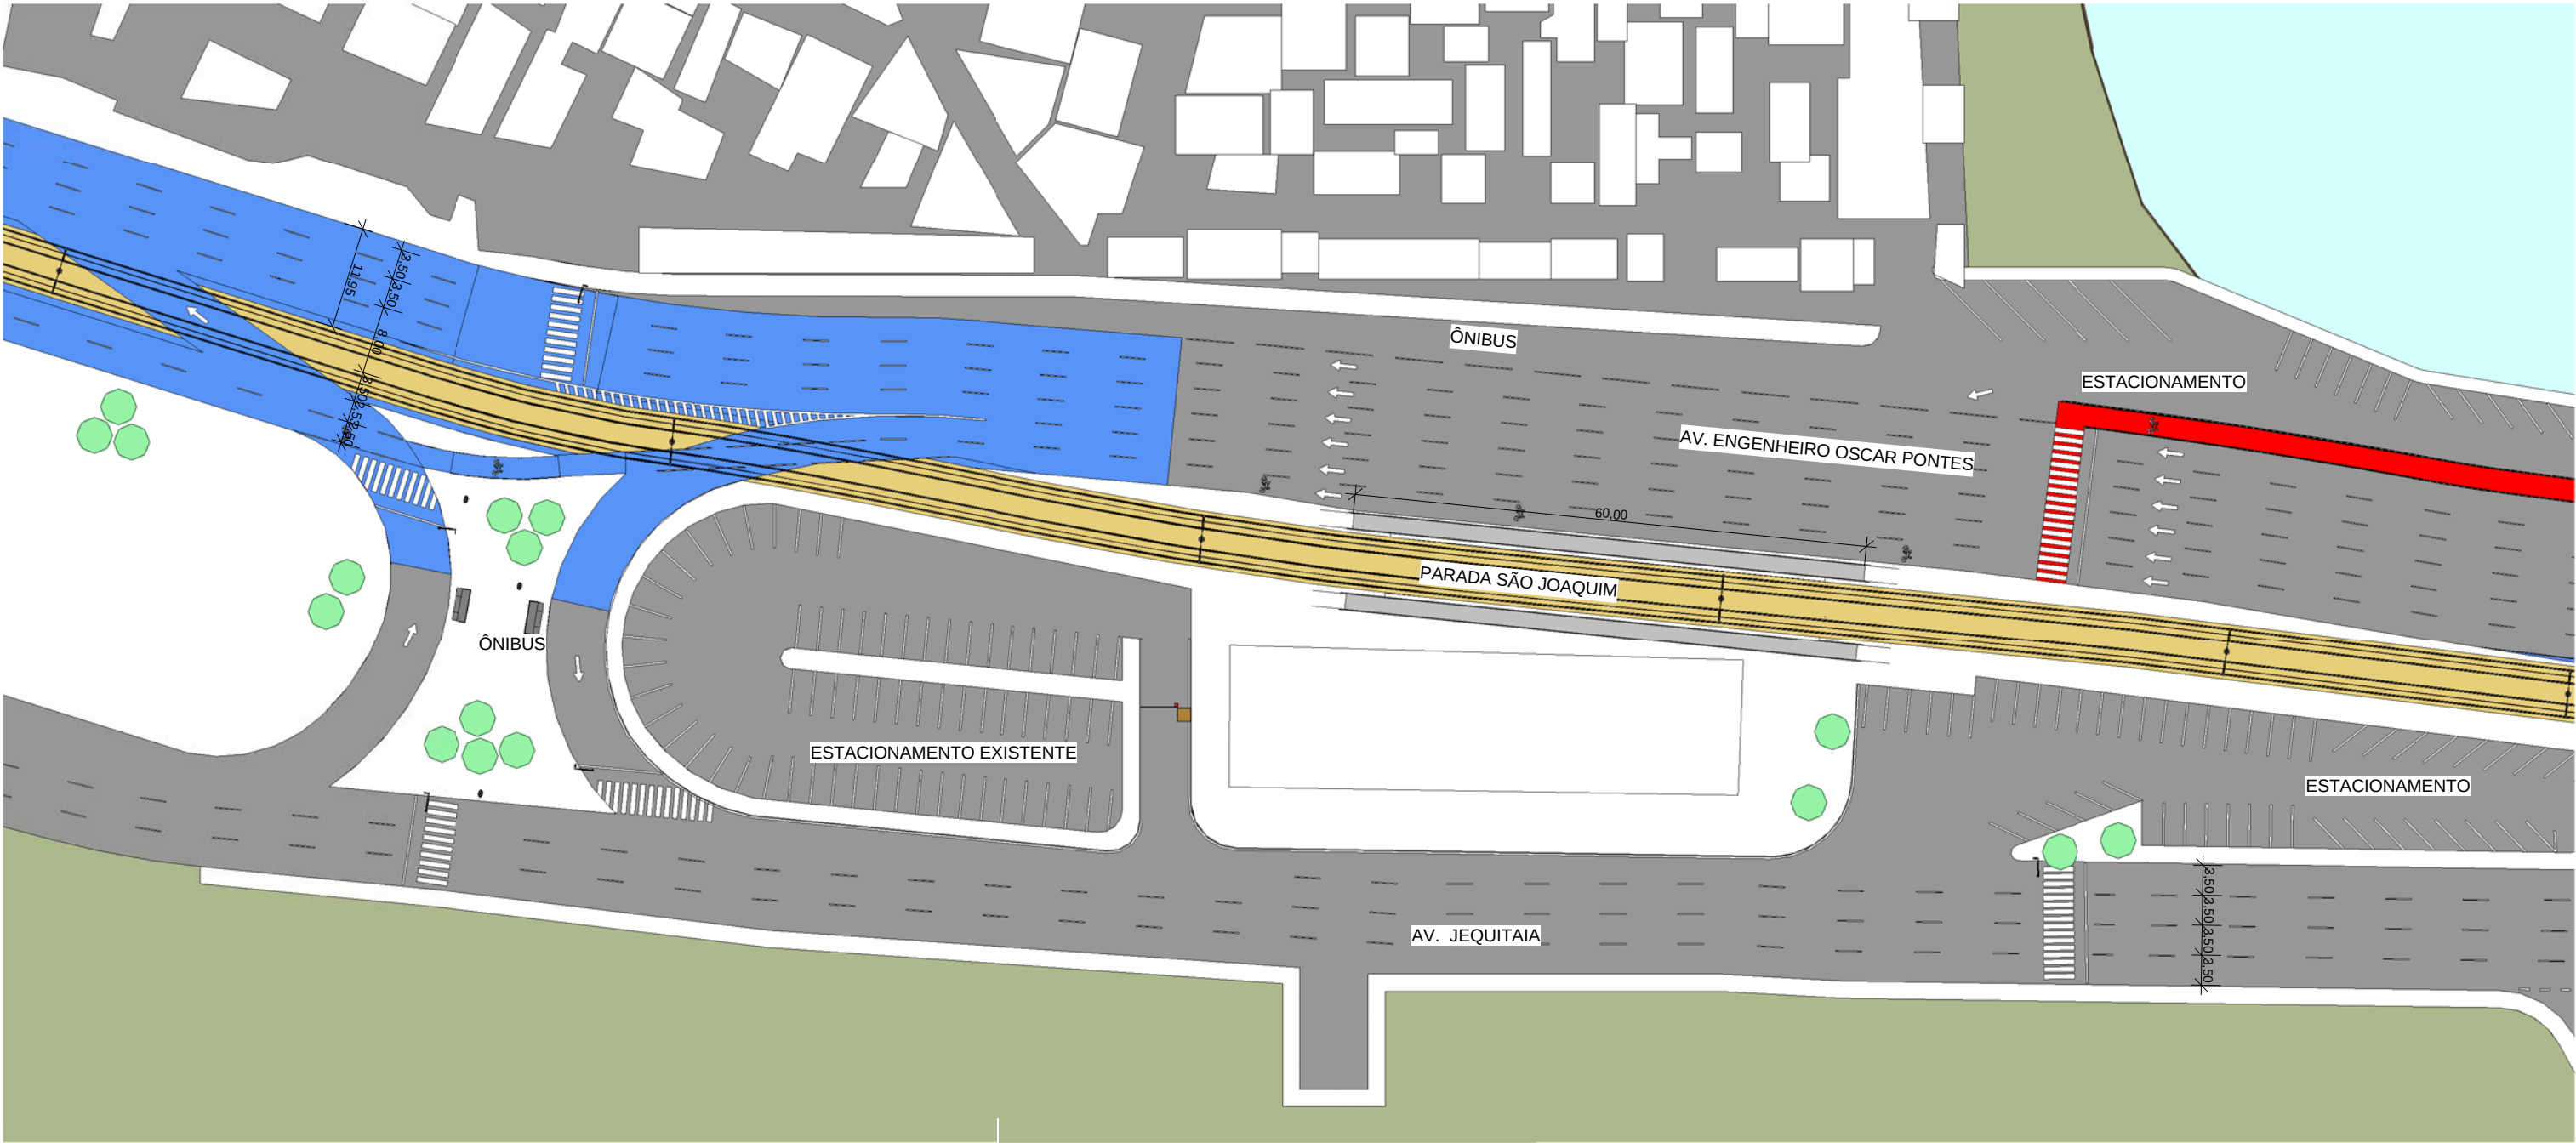

1 Urbanismo Parada São Joaquim
1 : 750

LEGENDA

REV	DESCRIÇÃO	DES	VER	APR	DATA	DESENHO	VERIFICAÇÃO	APROVAÇÃO	PROJETO	OBSERVAÇÃO
0	Emissão Inicial	R.D.C.	E.F.C.	F.B.B.	06/01/2015					
1	Revisão Geral	R.D.C.	E.F.C.	F.B.B.	09/03/2015					
2	Revisão Geral	R.D.C.	E.F.C.	F.B.B.	13/04/2015					
3	Revisão Geral	R.D.C.	E.F.C.	F.B.B.	29/04/2015					



OBRA	VLT (VEÍCULO LEVE SOBRE TRILHOS) DE SALVADOR	DESENHO	DE-7822-AP-101-URB-0003-3
ETAPA	ANTE PROJETO	ESCALA	INDICADA
TÍTULO	Urbanismo Parada São Joaquim - Planta Baixa	DATA	06/01/2015
ARQUIVO	PC-7822-57923	REVISÃO	3



1

Parada São Joaquim 01



2

Parada São Joaquim 02



3


Parada São Joaquim 03

LEGENDA

REV	DESCRIÇÃO	DES	VER	APR	DATA	DESENHO	VERIFICAÇÃO	APROVAÇÃO	PROJETO	OBSERVAÇÃO
0	Emissão Inicial	R.D.C.	E.F.C.	F.B.B.	06/01/2015					
1	Revisão Geral	R.D.C.	E.F.C.	F.B.B.	09/03/2015					
2	Revisão Geral	R.D.C.	E.F.C.	F.B.B.	13/04/2015					
3	Revisão Geral	R.D.C.	E.F.C.	F.B.B.	29/04/2015					



OBRA	VLT (VEÍCULO LEVE SOBRE TRILHOS) DE SALVADOR	DESENHO	DE-7822-AP-101-URB-0015-3
ETAPA	ANTE PROJETO	ESCALA	
TÍTULO	Parada São Joaquim Perspectivas	INDICADA	06/01/2015
ARQUIVO	PC-7822-58219	REVISÃO	3

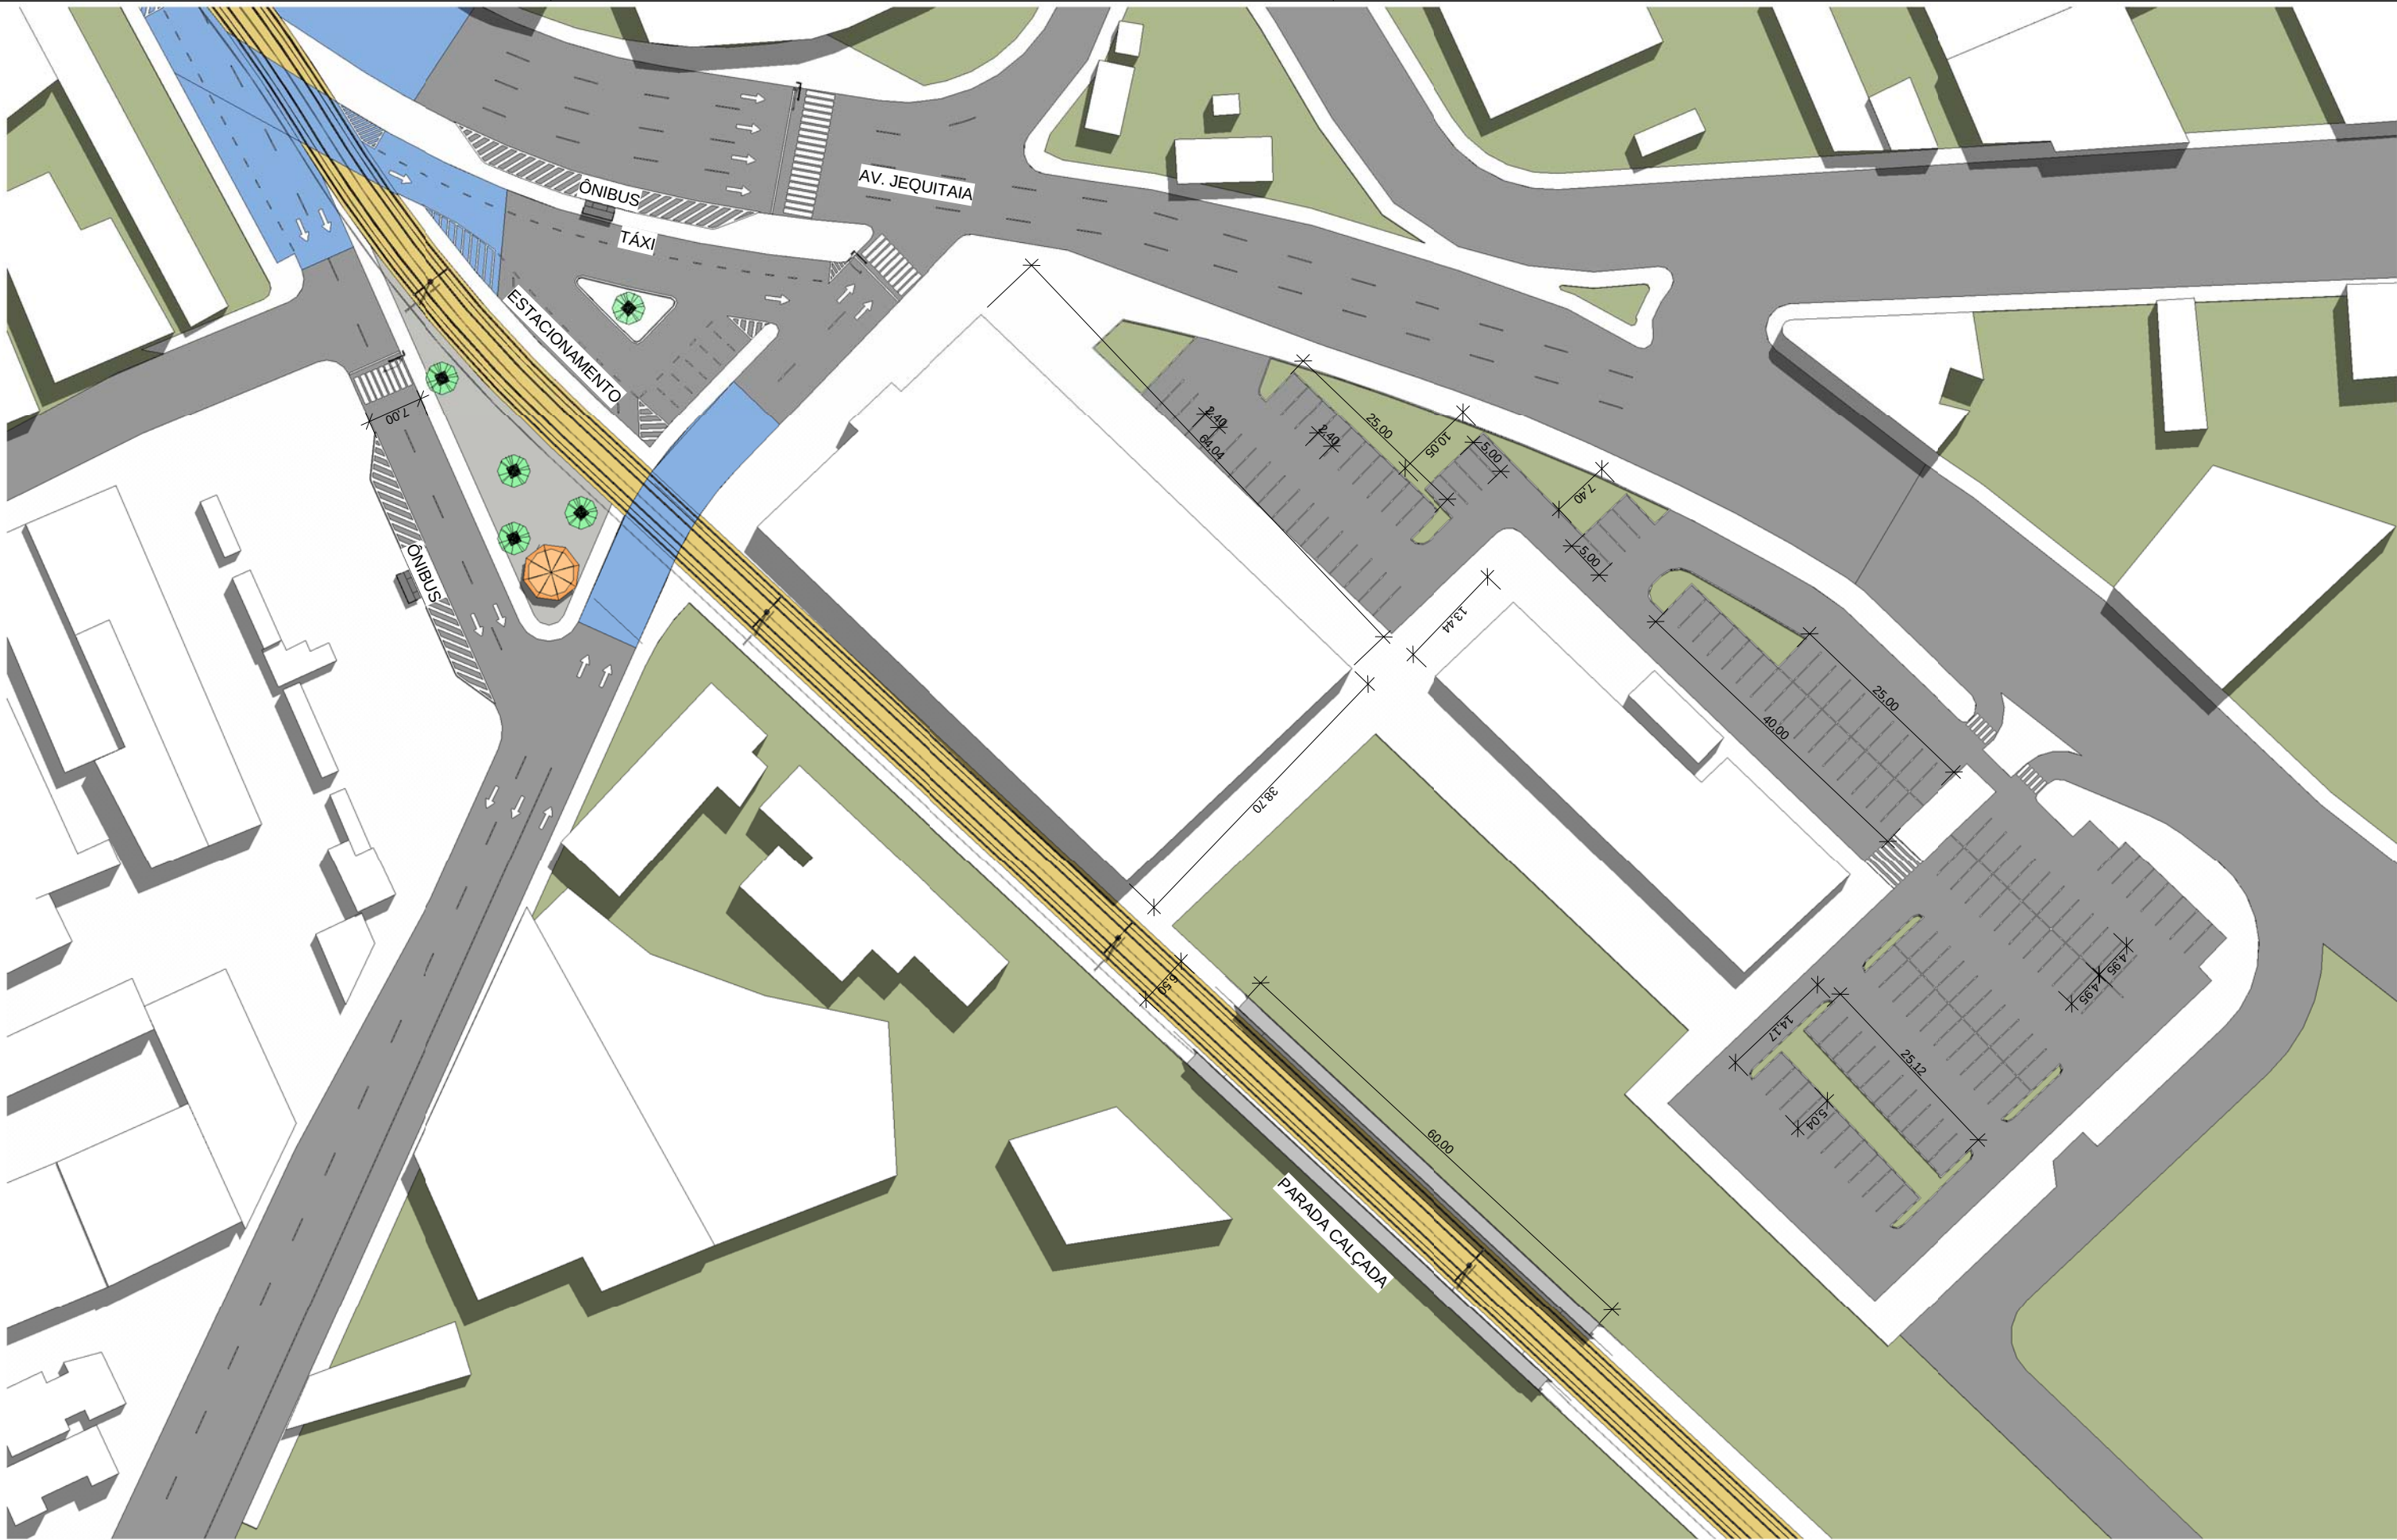

1 Urbanismo Parada Calçada
1 : 750



1 Parada Calçada 01



2 Parada Calçada 02




3 Parada Calçada 03

LEGENDA

REV	DESCRIÇÃO	DES	VER	APR	DATA	DESENHO		
0	Emissão Inicial	R.D.C.	E.F.C.	F.B.B.	06/01/2015	VERIFICAÇÃO		///
1	Revisão Geral	R.D.C.	E.F.C.	F.B.B.	09/03/2015	APROVAÇÃO		///
2	Revisão Geral	R.D.C.	E.F.C.	F.B.B.	13/04/2015	PROJETO	Arq. Ademir de Freitas CAU-Ba A109569-2	
3	Revisão Geral	R.D.C.	E.F.C.	F.B.B.	29/04/2015	PROJETO		
						OBSERVAÇÃO		



OBRA		DESENHO	
VLT (VEÍCULO LEVE SOBRE TRILHOS) DE SALVADOR		DE-7822-AP-101-URB-0016-3	
ETAPA		ANTE PROJETO	
TÍTULO		INDICADA	06/01/2015
Parada Calçada Perspectivas		ARQUIVO	REVISÃO
PC-7822-58220			3

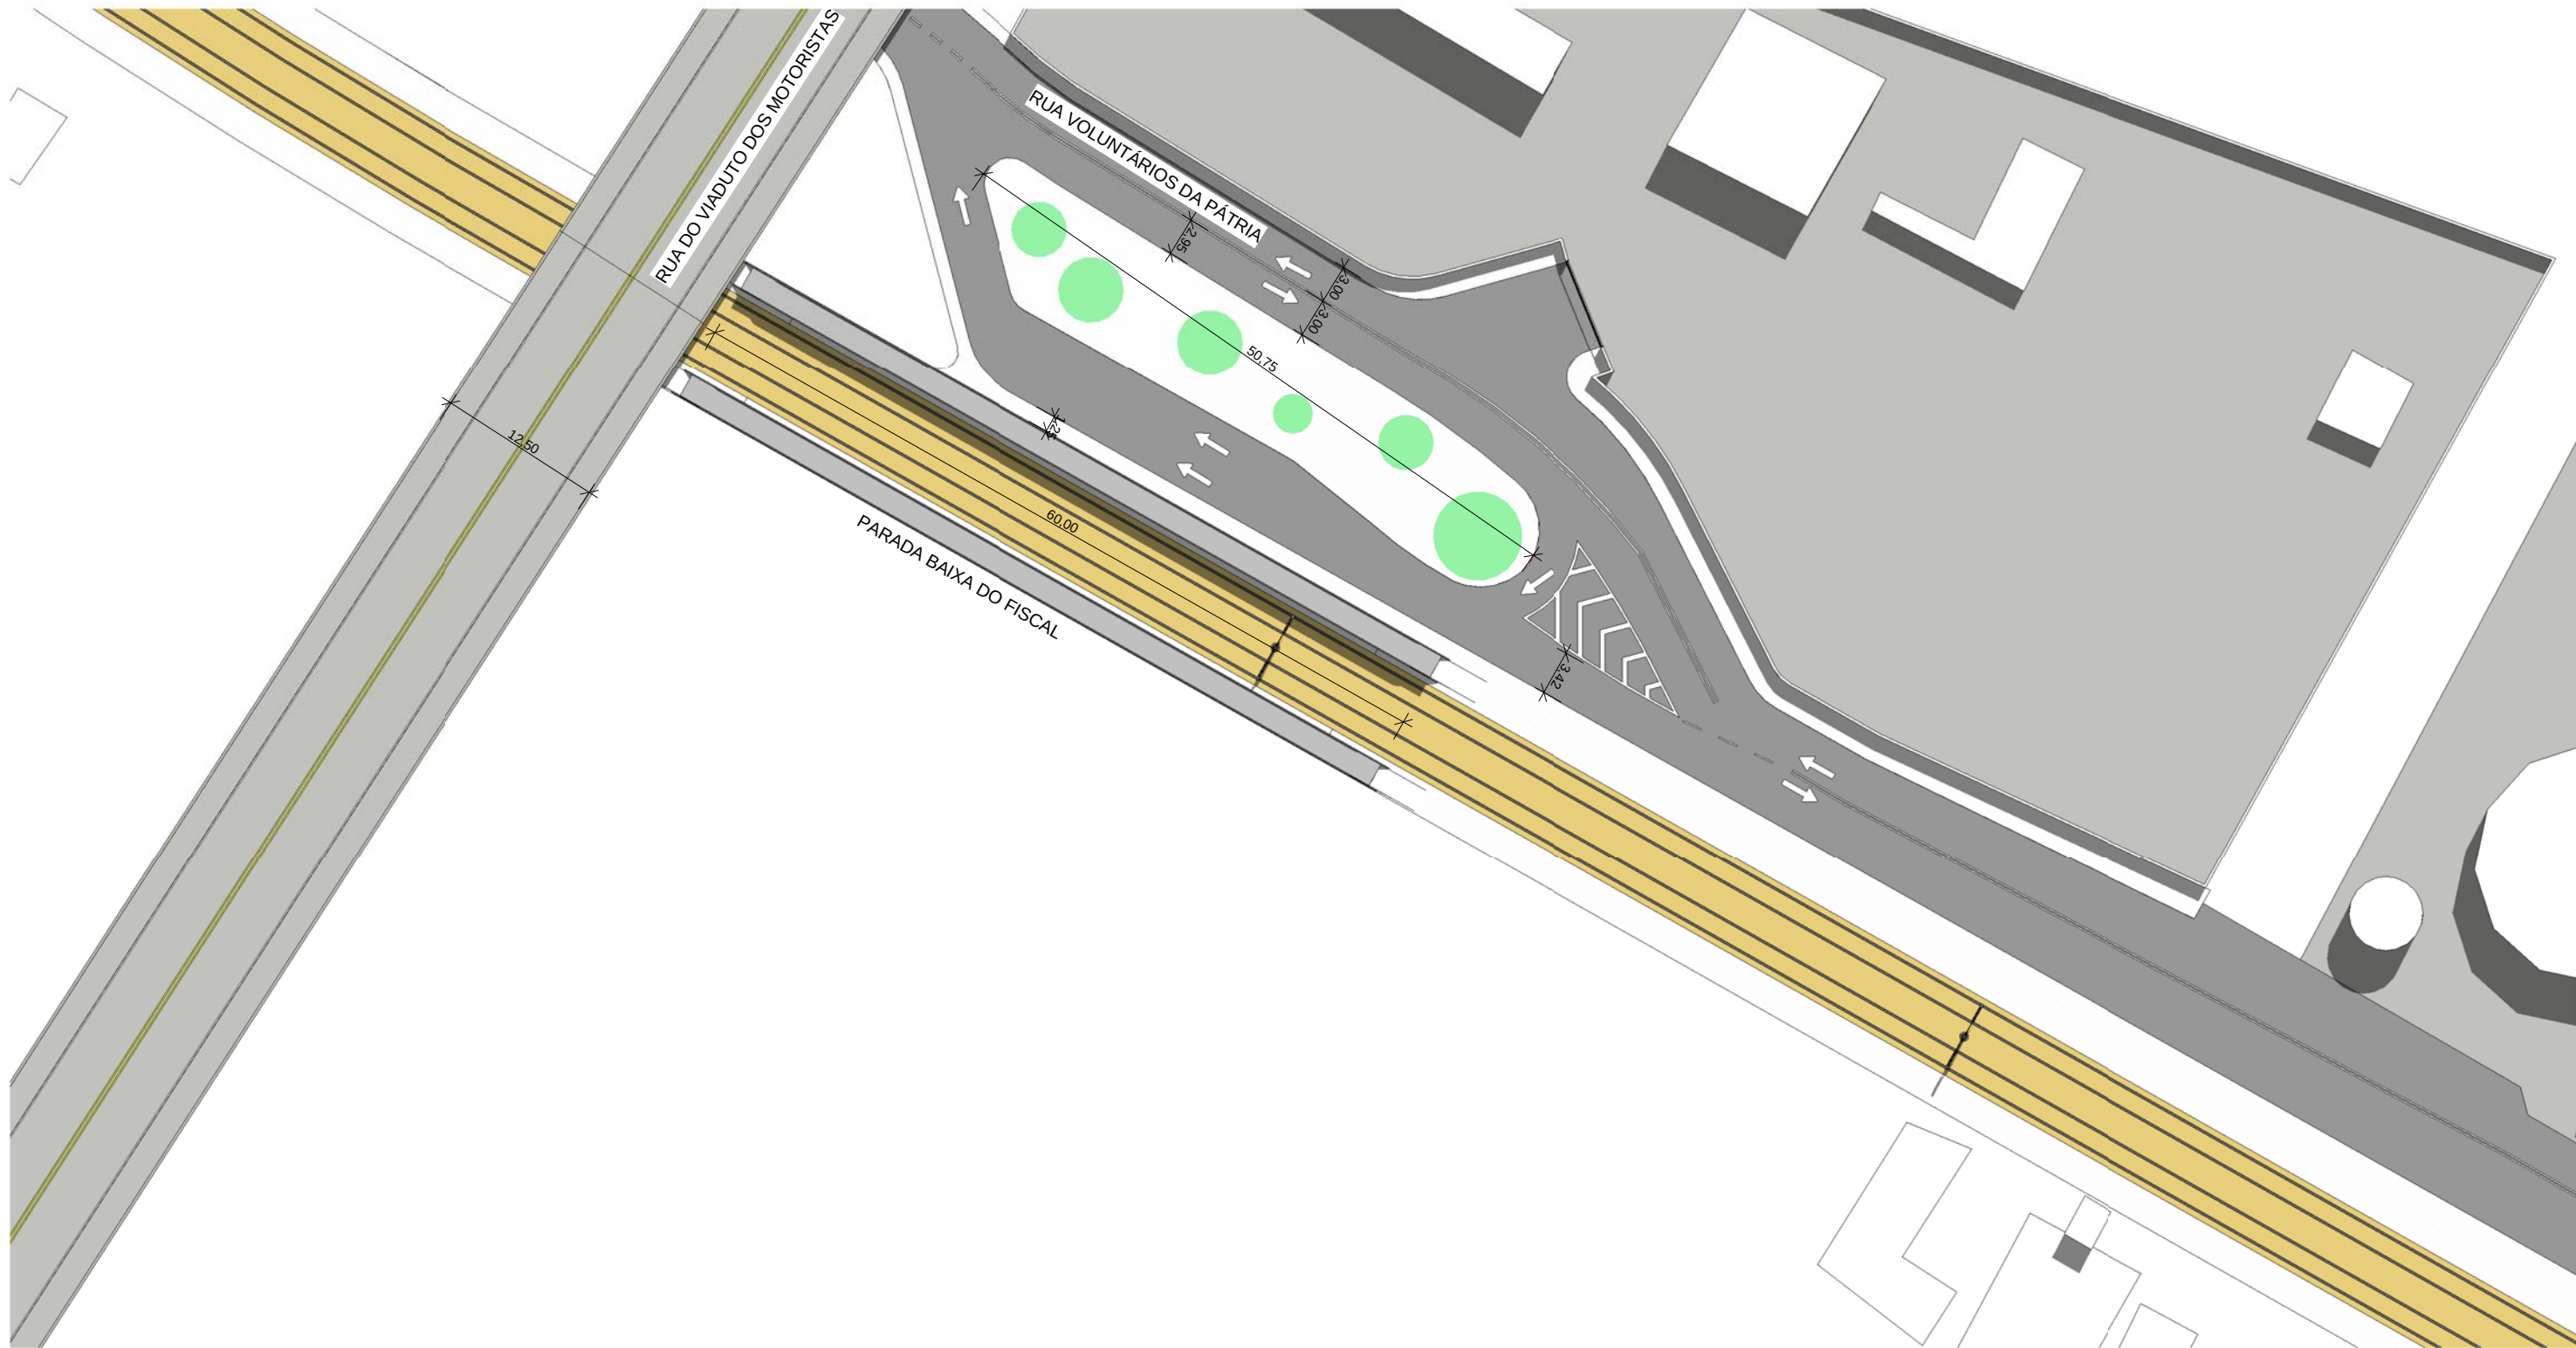

Urbanismo Parada Baixa do Fiscal

1

1 : 500

LEGENDA

REV	DESCRIÇÃO	DES	VER	APR	DATA	DESENHO		
0	Emissão Inicial	R.D.C.	E.F.C.	F.B.B.	06/01/2015	VERIFICAÇÃO		///
1	Revisão Geral	R.D.C.	E.F.C.	F.B.B.	09/03/2015	APROVAÇÃO		///
2	Revisão Geral	R.D.C.	E.F.C.	F.B.B.	29/04/2015	PROJETO	Arq. Ademir de Freitas CAU-Ba A109569-2	
						PROJETO		
						OBSERVAÇÃO		



OBRA		VLT (VEÍCULO LEVE SOBRE TRILHOS) DE SALVADOR		DESENHO		DE-7822-AP-101-URB-0005-2	
ETAPA		ANTE PROJETO		ESCALA		INDICADA	
TÍTULO		Urbanismo Parada Baixa do Fiscal		ARQUIVO		REVISÃO	
				PC-7822-57925		2	



1 Parada Baixa do Fiscal 01



2 Parada Baixa do Fiscal 02



3 Parada Baixa do Fiscal 03

LEGENDA

REV	DESCRIÇÃO	DES	VER	DATA	DESENHO	VERIFICAÇÃO	APROVAÇÃO	PROJETO	PROJETO	OBSERVAÇÃO
0	Emissão Inicial	R.D.C.	E.F.C.	F.B.B.	06/01/2015					
1	Revisão Geral	R.D.C.	E.F.C.	F.B.B.	09/03/2015					
2	Revisão Geral	R.D.C.	E.F.C.	F.B.B.	29/04/2015					



OBRA		DESENHO	
VLT (VEÍCULO LEVE SOBRE TRILHOS) DE SALVADOR		DE-7822-AP-101-URB-0017-2	
ETAPA		INDICADA	
ANTE PROJETO		06/01/2015	
TÍTULO		REVISÃO	
Parada Baixa do Fiscal Perspectivas		2	
ARQUIVO		PC-7822-58223	



1 Parada Periperi 01



2 Parada Periperi 02



3 Parada Periperi 03

LEGENDA

REV	DESCRIÇÃO	DES	VER	APR	DATA	DESENHO	VERIFICAÇÃO	APROVAÇÃO	PROJETO	OBSERVAÇÃO
0	Emissão Inicial	R.D.C.	E.F.C.	F.B.B.	06/01/2015					
1	Revisão Geral	R.D.C.	E.F.C.	F.B.B.	09/03/2015					
2	Revisão Geral	R.D.C.	E.F.C.	F.B.B.	29/04/2015					



OBRA VLT (VEÍCULO LEVE SOBRE TRILHOS) DE SALVADOR		DESENHO DE-7822-AP-101-URB-0018-2	
ETAPA ANTE PROJETO		ESCALA INDICADA	DATA 06/01/2015
TÍTULO Parada Periperi Perspectivas		ARQUIVO PC-7822-58221	REVISÃO 2



1


Urbanismo Parada Paripe
ESCALA 1 : 1000

LEGENDA

REV	DESCRIÇÃO	DES	VER	APR	DATA	DESENHO		
0	Emissão Inicial	R.D.C.	E.F.C.	F.B.B.	06/01/2015	VERIFICAÇÃO		///
1	Revisão Geral	R.D.C.	E.F.C.	F.B.B.	09/03/2015	APROVAÇÃO		///
2	Revisão Geral	R.D.C.	E.F.C.	F.B.B.	29/04/2015	PROJETO	Arq. Ademar de Freitas CAU-Ba A109569-2	
						PROJETO		
						OBSERVAÇÃO		



OBRA	VLT (VEÍCULO LEVE SOBRE TRILHOS) DE SALVADOR	DESENHO	DE-7822-AP-105-URB-0007-2
ETAPA	ANTE PROJETO	ESCALA	INDICADA
TÍTULO	Urbanismo Parada Paripe	ARQUIVO	PC-7822-57927
		REVISÃO	2

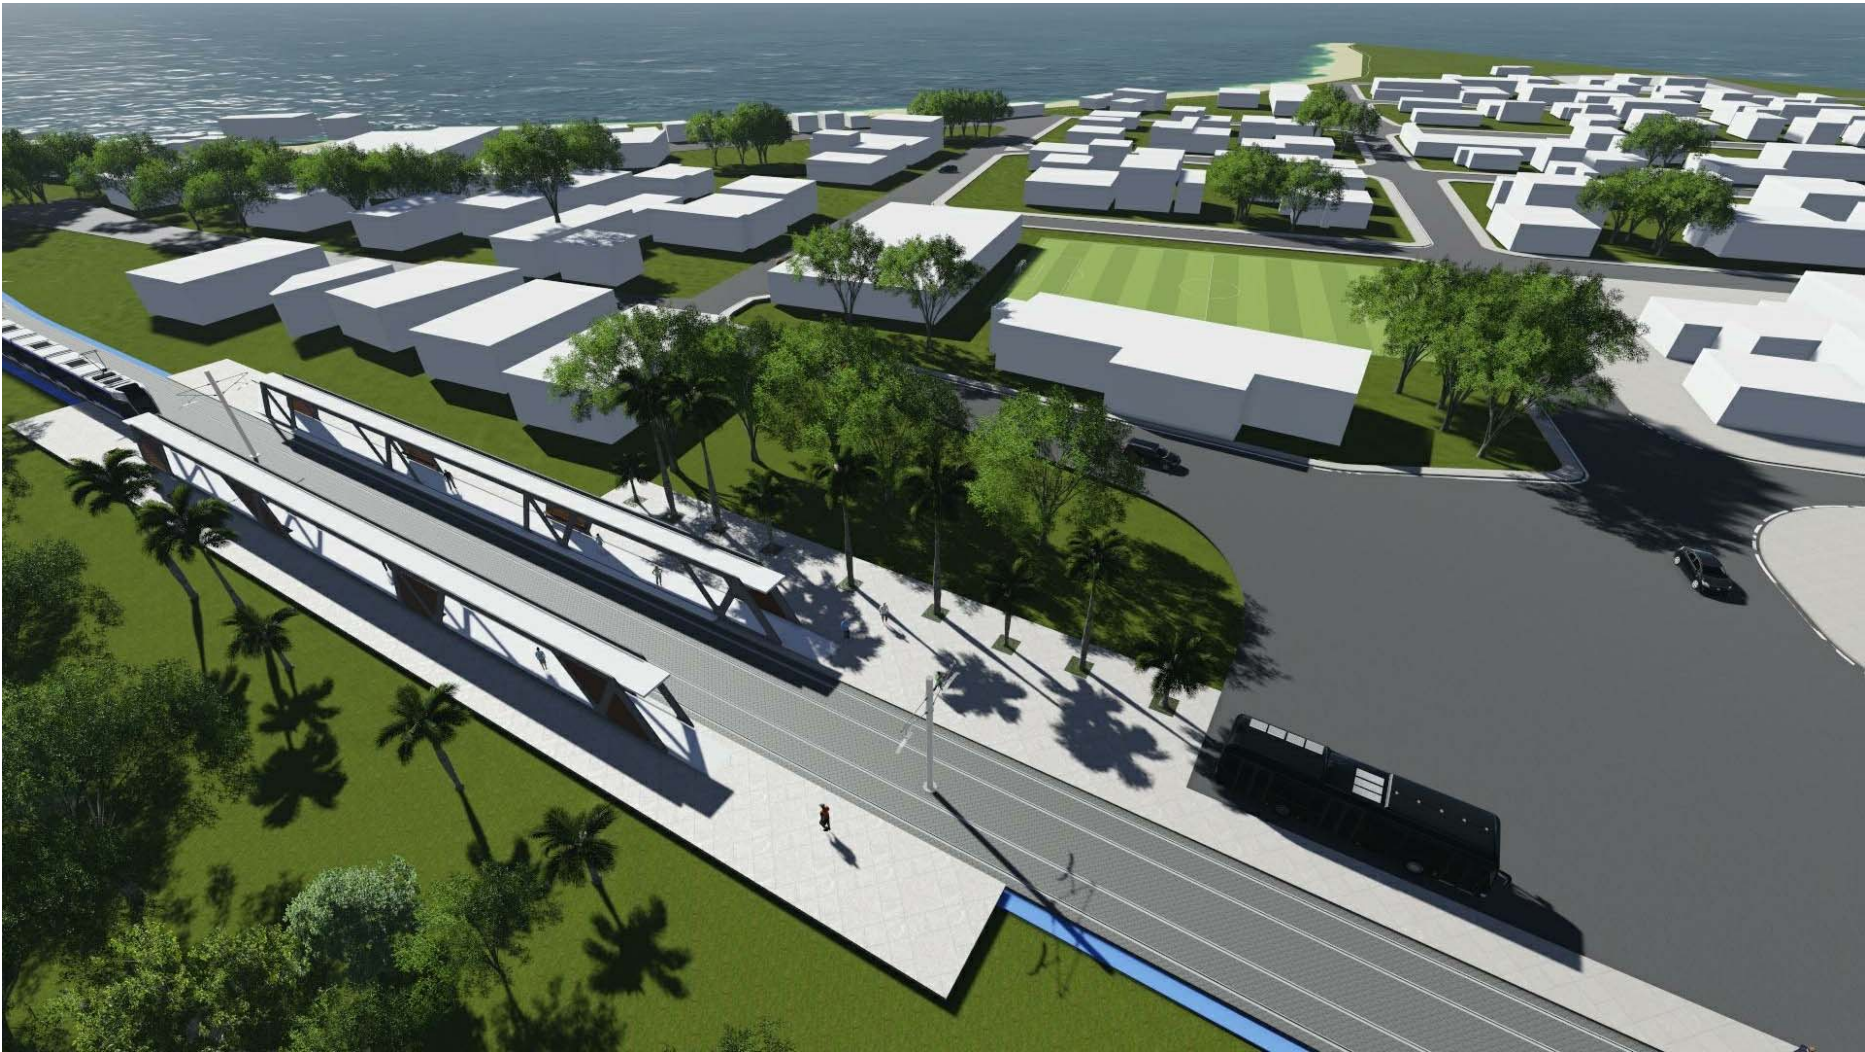

1 Parada Paripe01



2 Parada Paripe 02



3 Parada Paripe 03

LEGENDA


REV	DESCRIÇÃO	DES	VER	APR	DATA	DESENHO	VERIFICAÇÃO	APROVAÇÃO	PROJETO	PROJETO	OBSERVAÇÃO
0	Emissão Inicial	R.D.C.	E.F.C.	F.B.B.	06/01/2015						
1	Revisão Geral	R.D.C.	E.F.C.	F.B.B.	09/03/2015						
2	Revisão Geral	R.D.C.	E.F.C.	F.B.B.	29/04/2015						



OBRA	VLT (VEÍCULO LEVE SOBRE TRILHOS) DE SALVADOR	DESENHO	DE-7822-AP-101-URB-0019-2
ETAPA	ANTE PROJETO	ESCALA	INDICADA
TÍTULO	Parada Paripe Perspectivas	DATA	06/01/2015
ARQUIVO	PC-7822-58222	REVISÃO	2

ELÉTRICA



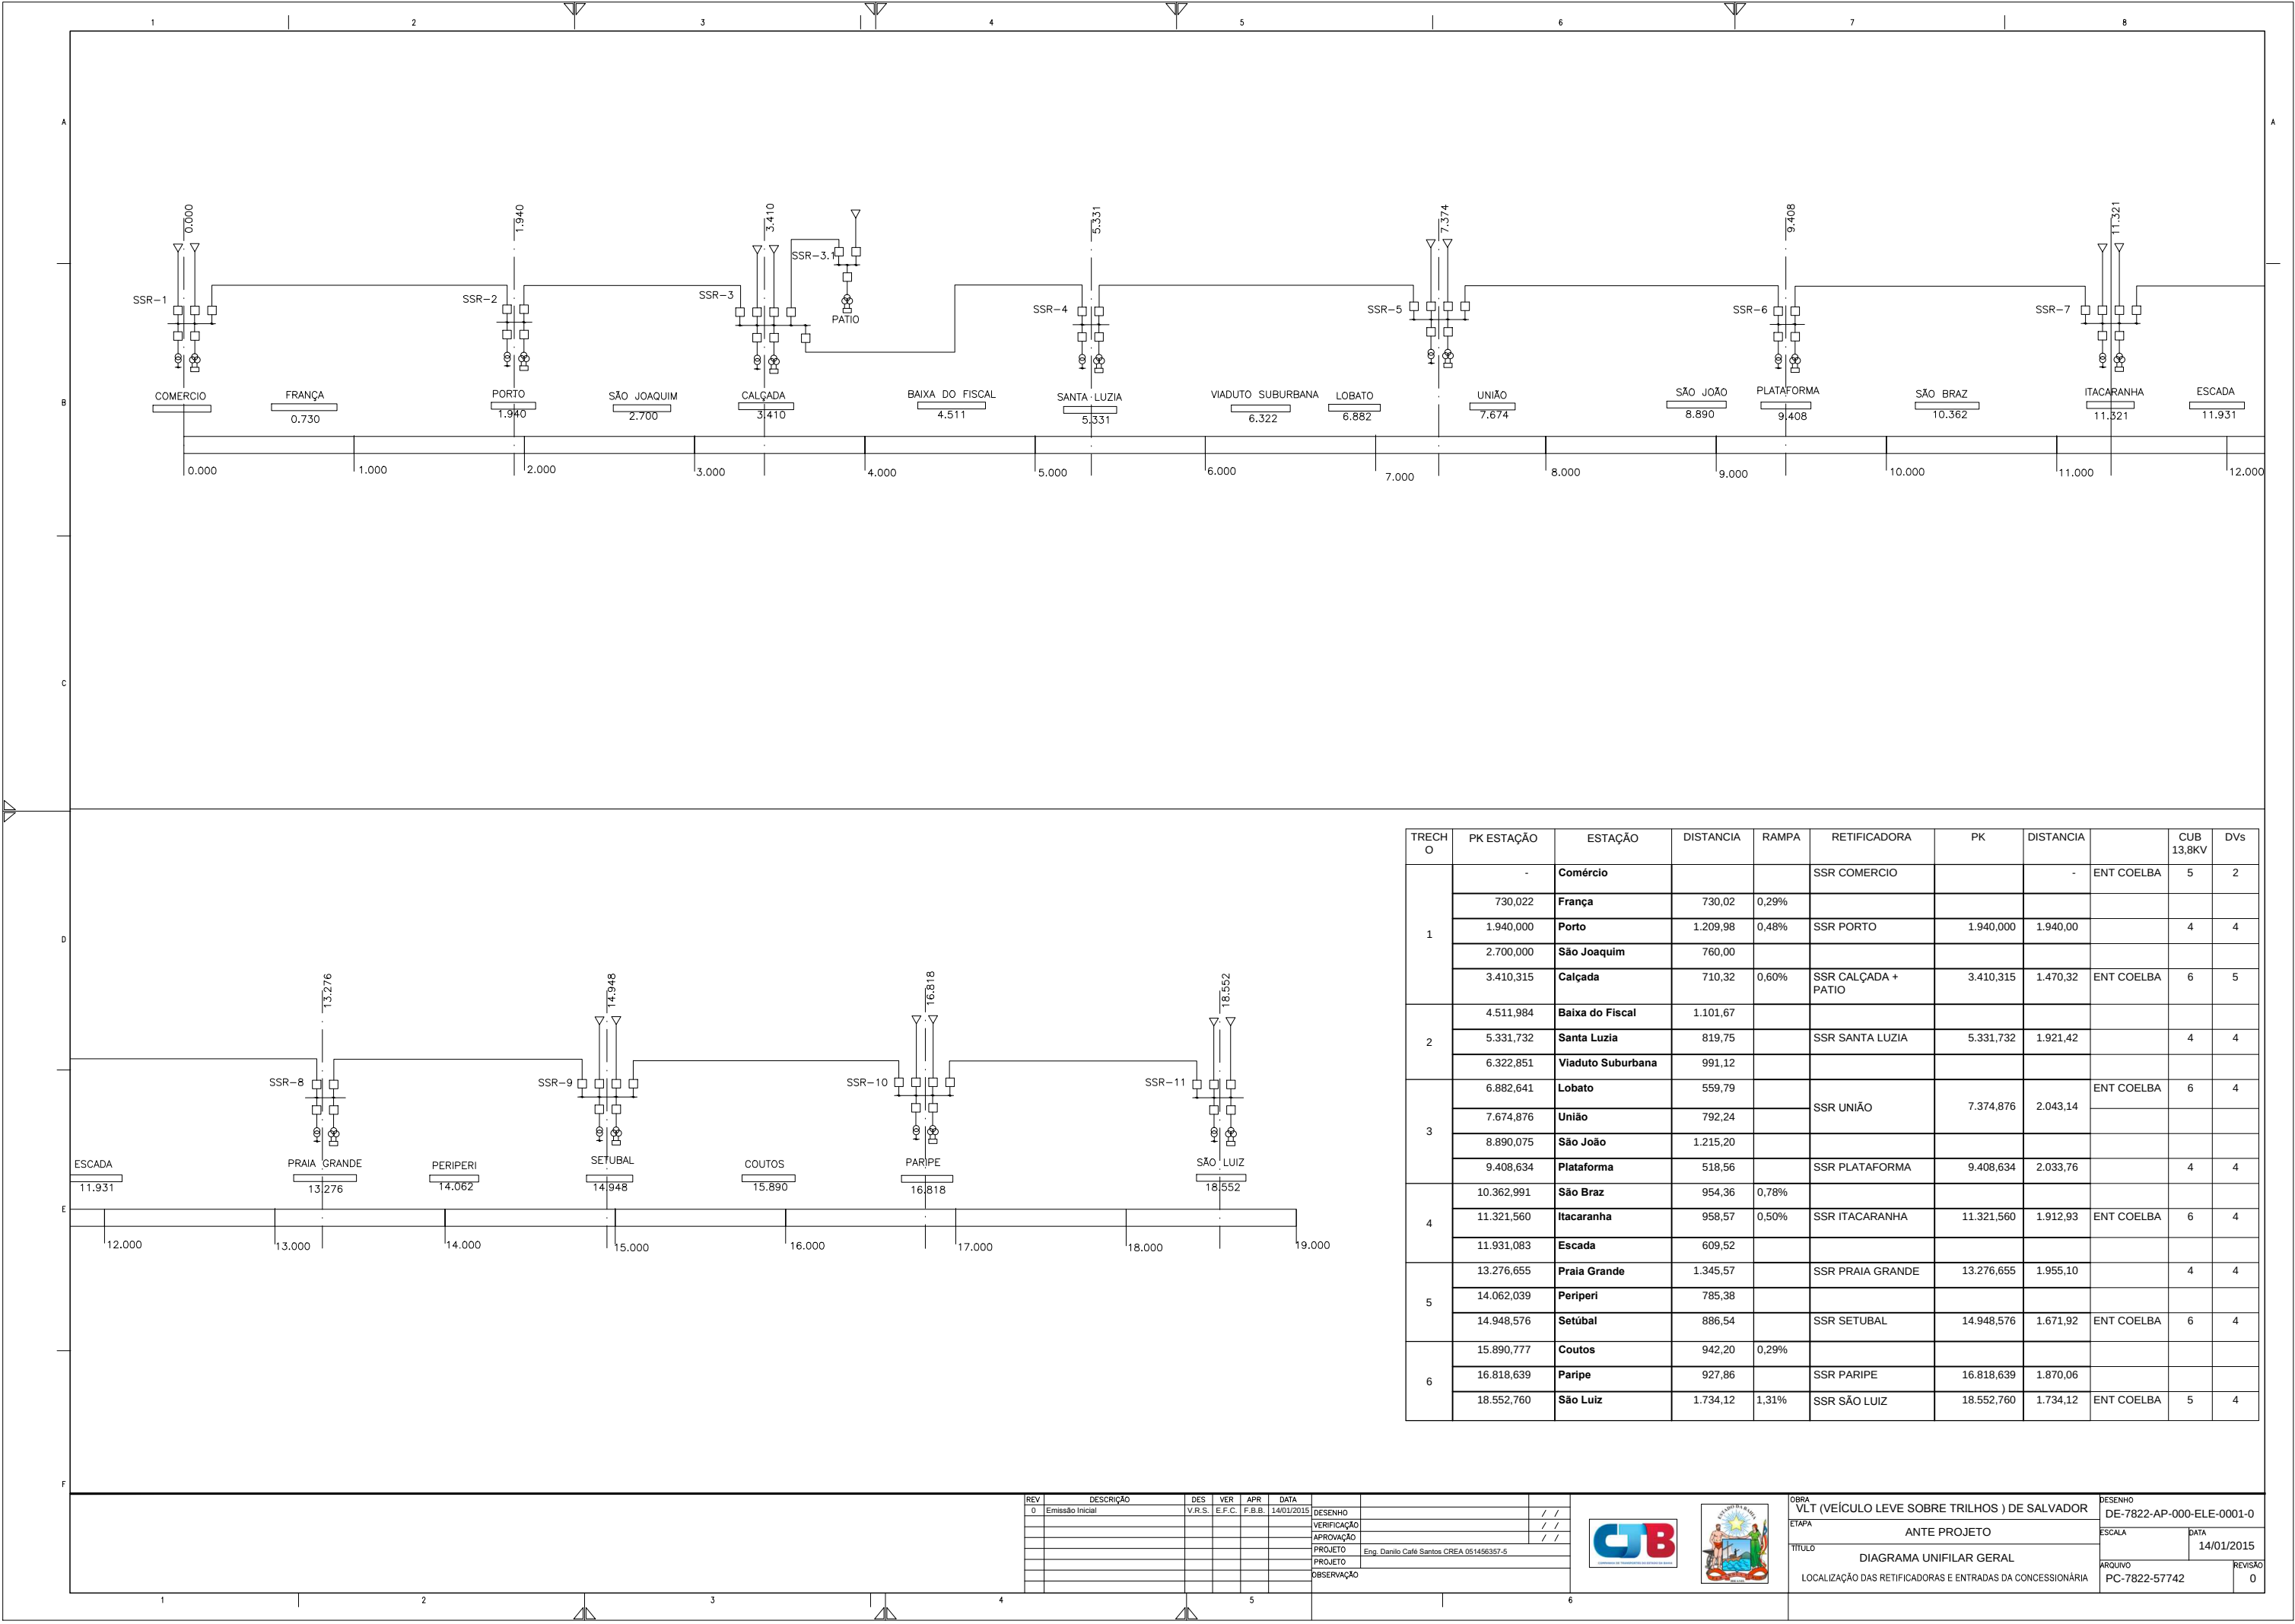

TRECH O	PK ESTAÇÃO	ESTAÇÃO	DISTANCIA	RAMPA	RETIFICADORA	PK	DISTANCIA		CUB 13,8KV	DVs
1	-	Comércio			SSR COMERCIO		-	ENT COELBA	5	2
	730,022	França	730,02	0,29%						
	1.940,000	Porto	1.209,98	0,48%	SSR PORTO	1.940,000	1.940,00		4	4
	2.700,000	São Joaquim	760,00							
	3.410,315	Calçada	710,32	0,60%	SSR CALÇADA + PATIO	3.410,315	1.470,32	ENT COELBA	6	5
2	4.511,984	Baixa do Fiscal	1.101,67							
	5.331,732	Santa Luzia	819,75		SSR SANTA LUZIA	5.331,732	1.921,42		4	4
	6.322,851	Viaduto Suburbana	991,12							
3	6.882,641	Lobato	559,79					ENT COELBA	6	4
	7.674,876	União	792,24		SSR UNIÃO	7.374,876	2.043,14			
	8.890,075	São João	1.215,20							
	9.408,634	Plataforma	518,56		SSR PLATAFORMA	9.408,634	2.033,76		4	4
4	10.362,991	São Braz	954,36	0,78%						
	11.321,560	Itacaranhã	958,57	0,50%	SSR ITACARANHA	11.321,560	1.912,93	ENT COELBA	6	4
	11.931,083	Escada	609,52							
5	13.276,655	Praia Grande	1.345,57		SSR PRAIA GRANDE	13.276,655	1.955,10		4	4
	14.062,039	Periperi	785,38							
	14.948,576	Setúbal	886,54		SSR SETUBAL	14.948,576	1.671,92	ENT COELBA	6	4
6	15.890,777	Coutos	942,20	0,29%						
	16.818,639	Paripe	927,86		SSR PARIPE	16.818,639	1.870,06			
	18.552,760	São Luiz	1.734,12	1,31%	SSR SÃO LUIZ	18.552,760	1.734,12	ENT COELBA	5	4

REV	DESCRIÇÃO	DES	VER	APR	DATA
0	Emissão Inicial	V.R.S.	E.F.C.	F.B.B.	14/01/2015
	VERIFICAÇÃO				
	APROVAÇÃO				
	PROJETO				
	PROJETO				
	OBSERVAÇÃO				



OBRA
VLT (VEÍCULO LEVE SOBRE TRILHOS) DE SALVADOR

ETAPA
ANTE PROJETO


TÍTULO
DIAGRAMA UNIFILAR GERAL
LOCALIZAÇÃO DAS RETIFICADORAS E ENTRADAS DA CONCESSIONÁRIA

DESENHO
DE-7822-AP-000-ELE-0001-0

ESCALA
14/01/2015


ARQUIVO
PC-7822-57742

REVISÃO
0

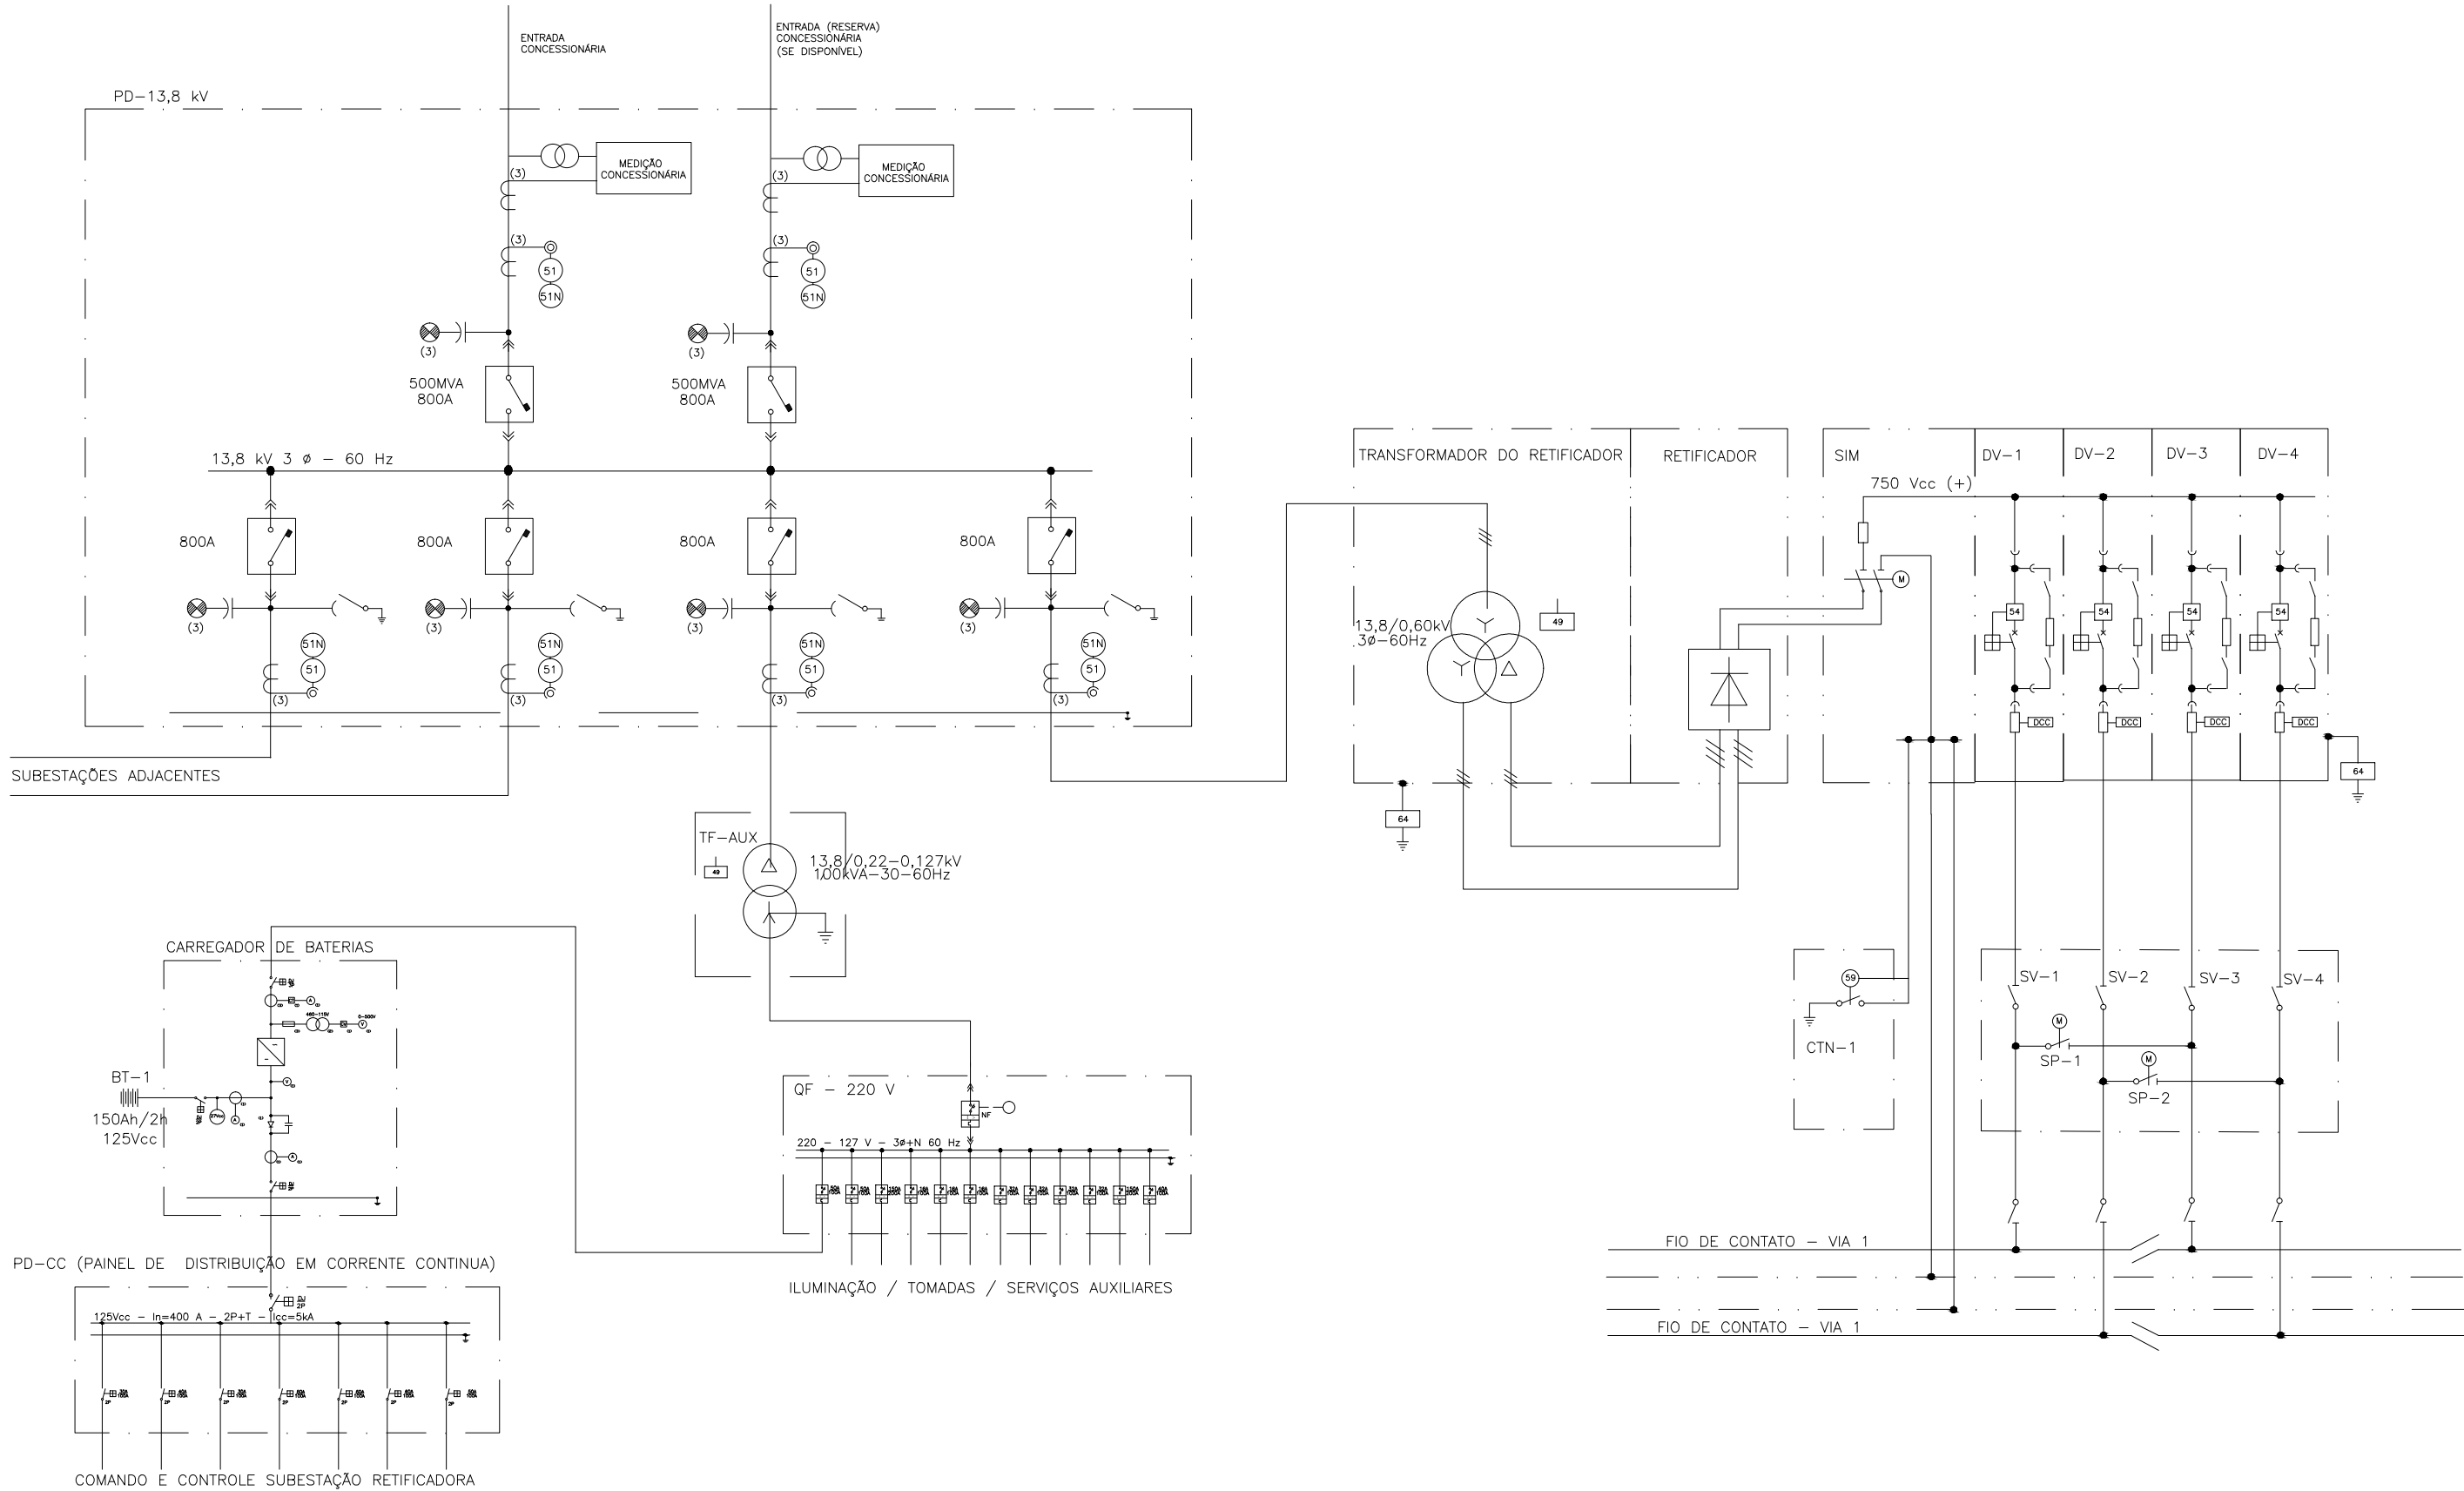





REV	DESCRIÇÃO	DES	VER	APR	DATA	DESENHO			
0	Emissão Inicial	V.R.S.	E.F.C.	F.B.B.	14/01/2015	VERIFICAÇÃO			
						APROVAÇÃO			
						PROJETO	Eng. Danilo Café Santos CREA 051456357-5		
						PROJETO			
						OBSERVAÇÃO			

OBRA	VLT (VEÍCULO LEVE SOBRE TRILHOS) DE SALVADOR	DESENHO	DE-7822-AP-000-ELE-0002-0
ETAPA	ANTE PROJETO	ESCALA	
TÍTULO	SUBESTAÇÕES RETIFICADORAS DIAGRAMA UNIFILAR TÍPICO	DATA	14/01/2015
ARQUIVO	PC-7822-57743	REVISÃO	0

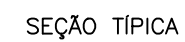

R	DESENHO	
	DE-7822-AP-000-ELE-0003-0	
	ESCALA	DATA
	1:50	14/01/2015
	ARQUIVO	REVISÃO
	PC-7822-57744	0

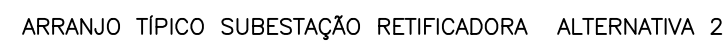

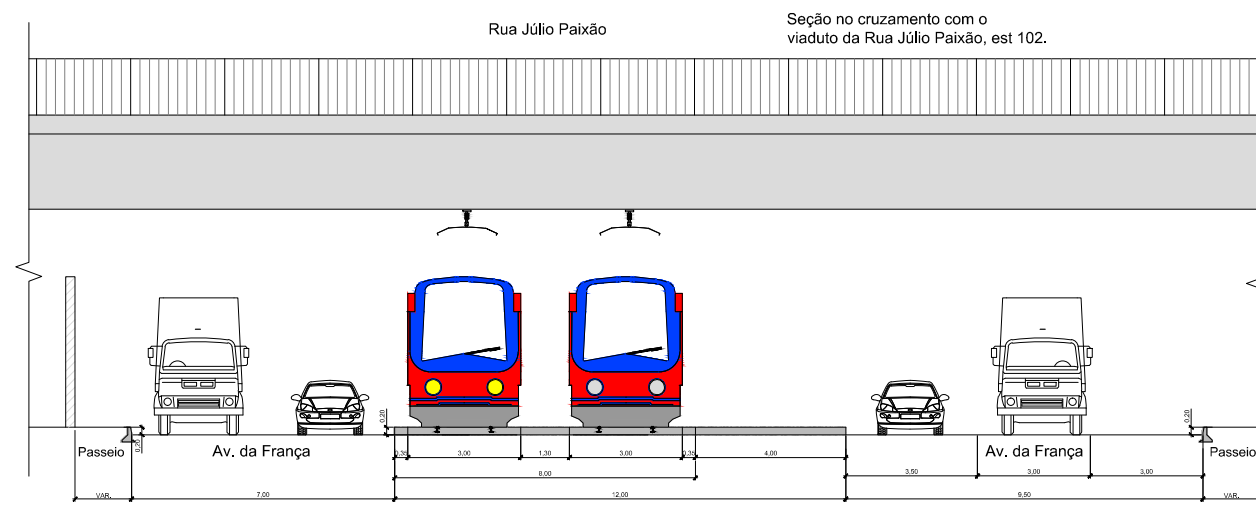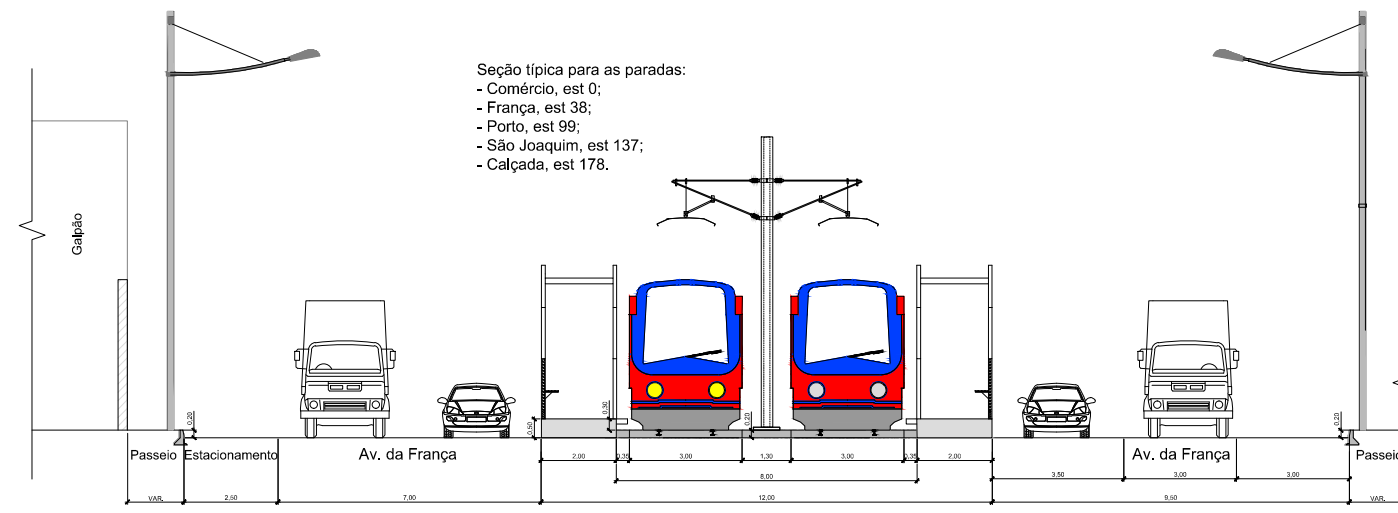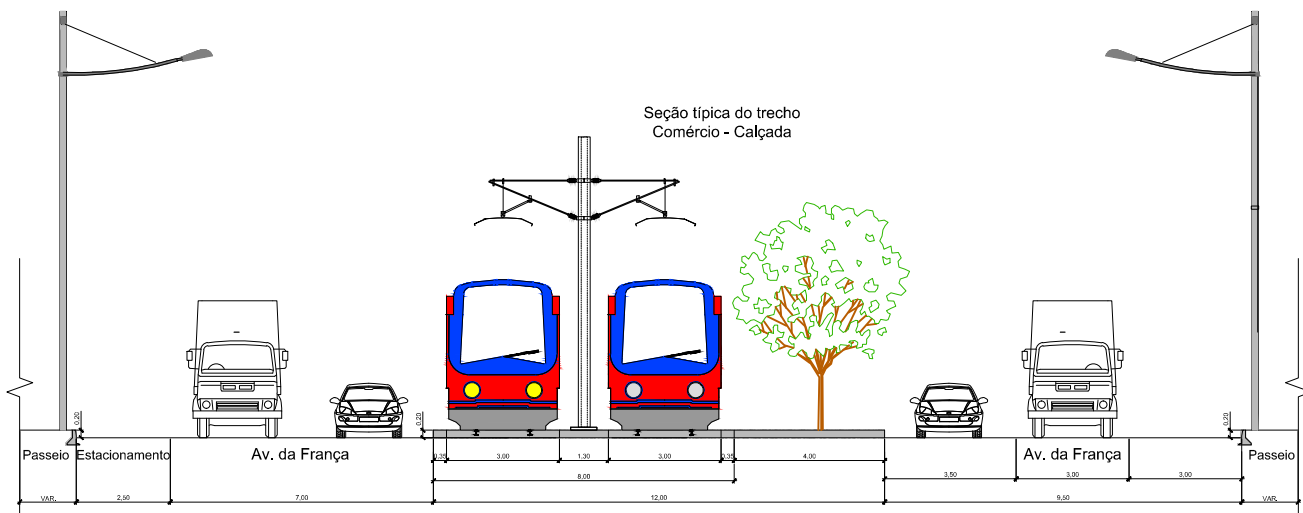







LEGENDA

REV	DESCRIÇÃO	DES	VER	APR	DATA
0	Emissão Inicial	V.R.S.	E.F.C.	F.B.B.	14/01/2015
1	Revisão de Traçado	V.R.S.	E.F.C.	F.B.B.	20/03/2015
2	Revisão dos Níveis da Via Permanente	V.R.S.	E.F.C.	F.B.B.	07/05/2015
3	Revisão das Plataformas	V.R.S.	E.F.C.	F.B.B.	01/07/2015

DESENHO	VERIFICAÇÃO	APROVAÇÃO	PROJETO	OBSERVAÇÃO
			Eng. Danilo Café Santos CREA 051456357-5	



OBRA	VLT (VEÍCULO LEVE SOBRE TRILHOS) DE SALVADOR	DESENHO	DE-7822-AP-000-ELE-0005-3
ETAPA	ANTE PROJETO	ESCALA	1:200
TÍTULO	SEÇÕES TÍPICAS DA REDE AEREA DE TRACÇÃO	ARQUIVO	PC-7822-57748
	TRECHO PRAÇA DO COMÉRCIO - CALÇADA	REVISÃO	3

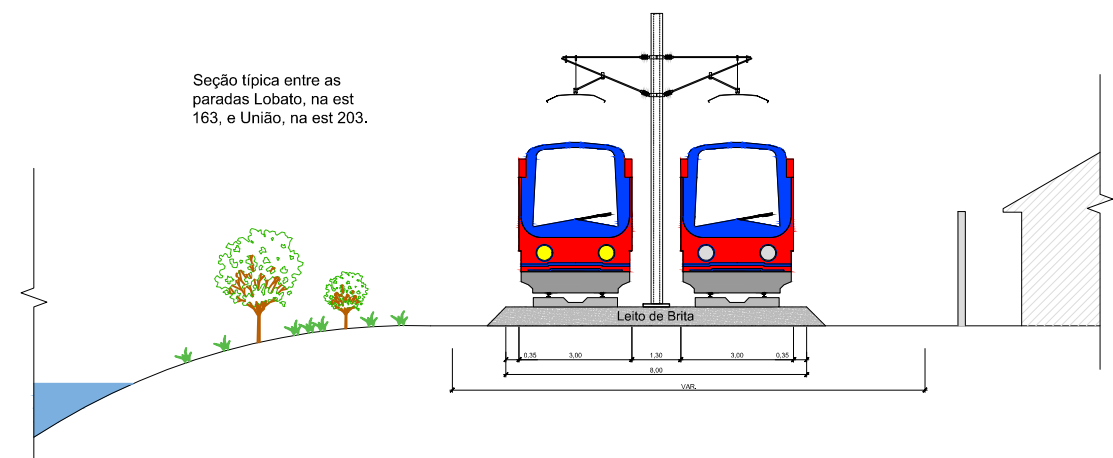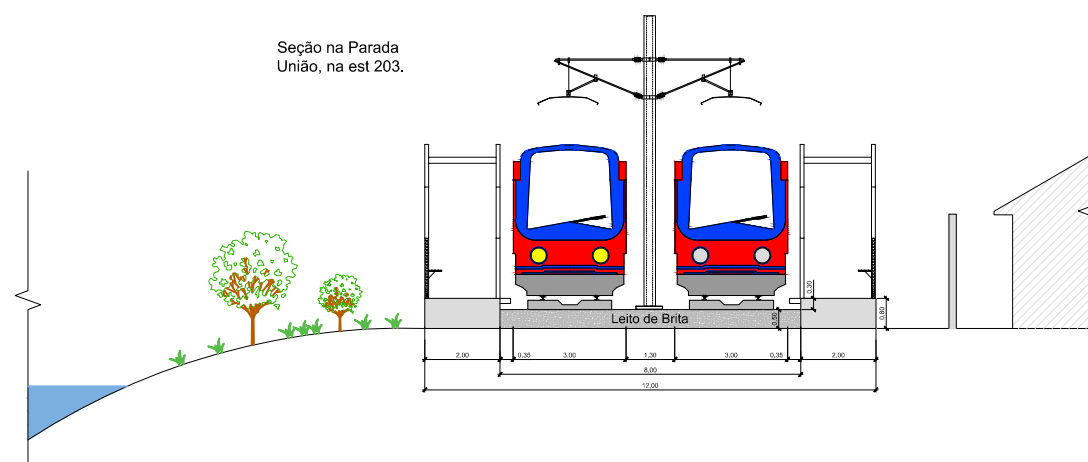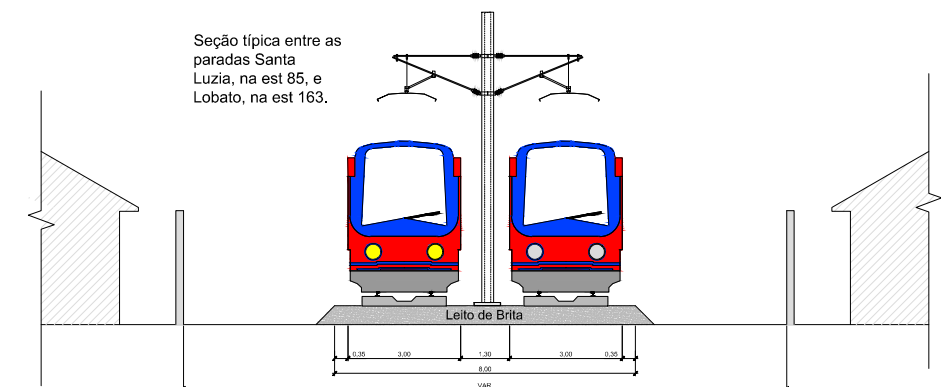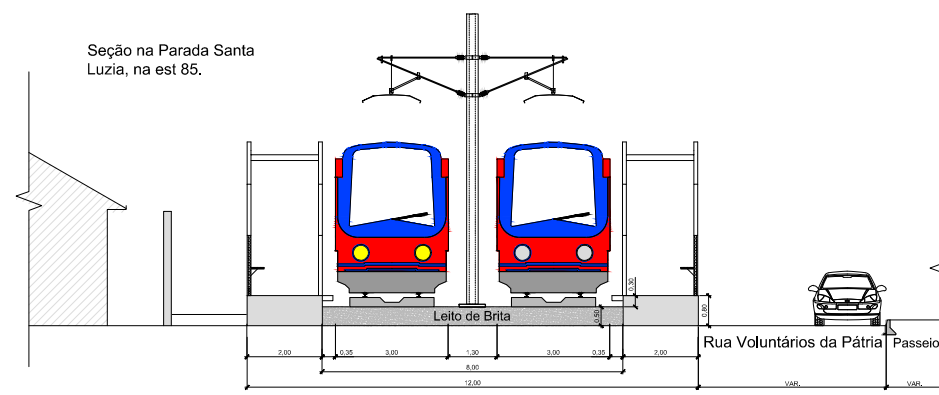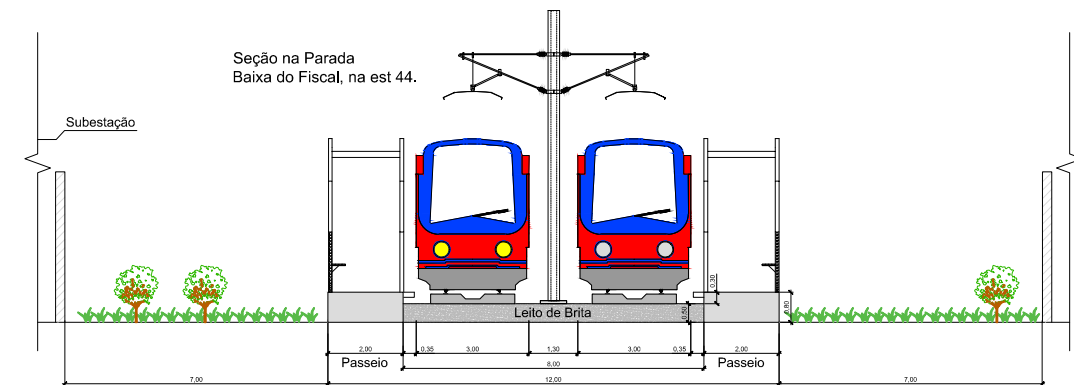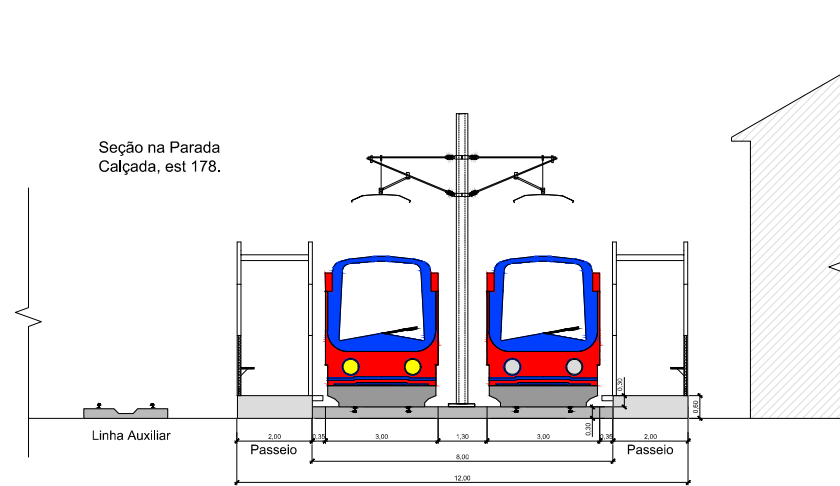

LEGENDA


[illegible]

015	DESENHO			
015	VERIFICAÇÃO		/	/
015	APROVAÇÃO		/	/
	PROJETO	Eng. Danilo Café Santos CREA 051456357-5		
	PROJETO			
	OBSERVAÇÃO			




OBRA	VLT (VEÍCULO LEVE SOBRE TRILHOS) DE SALVADOR
ETAPA	ANTE PROJETO
TÍTULO	SEÇÕES TÍPICAS DA REDE AEREA DE TRAÇÃO TRECHO PRAÇA DO CALÇADA - UNIÃO


DESENHO	
DE-7822-AP-000-ELE-0006-2	
ESCALA	DATA
1:200	14/12/2014
ARQUIVO	REVISÃO
PC-7822-57749	2

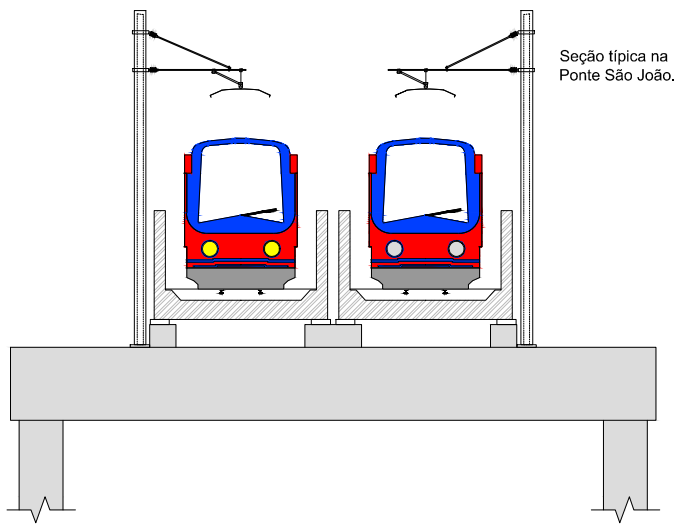


Seção típica na Ponte São João.

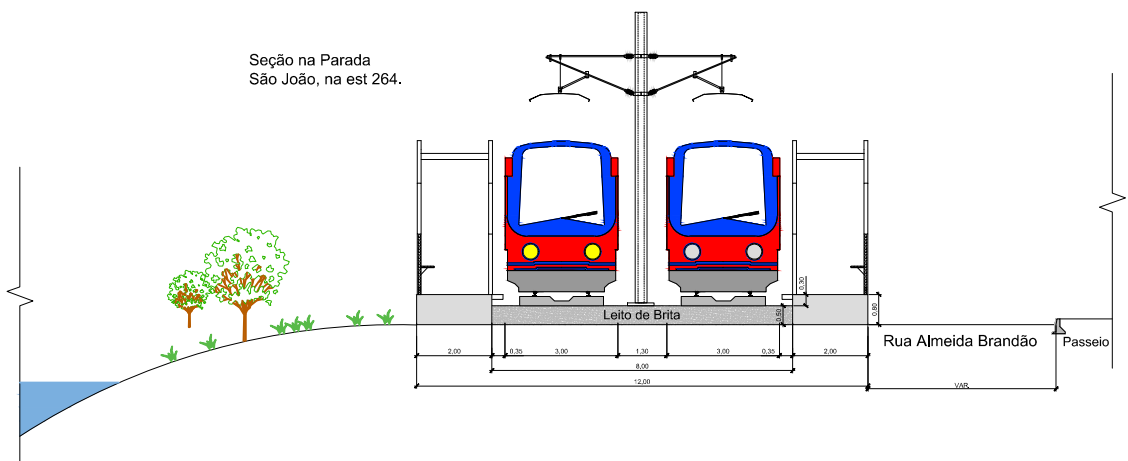


Seção na Parada São João, na est 264.

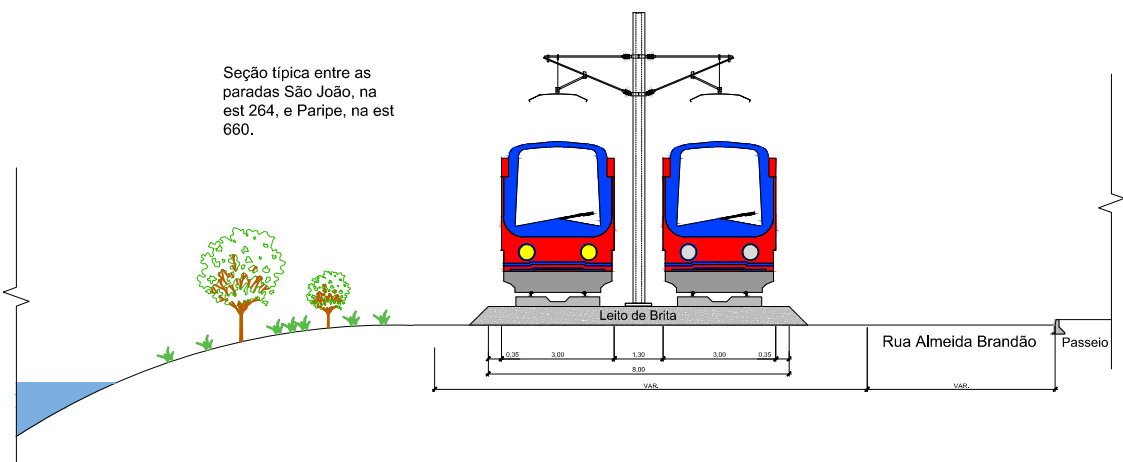


Seção típica entre as paradas São João, na est 264, e Paripe, na est 660.

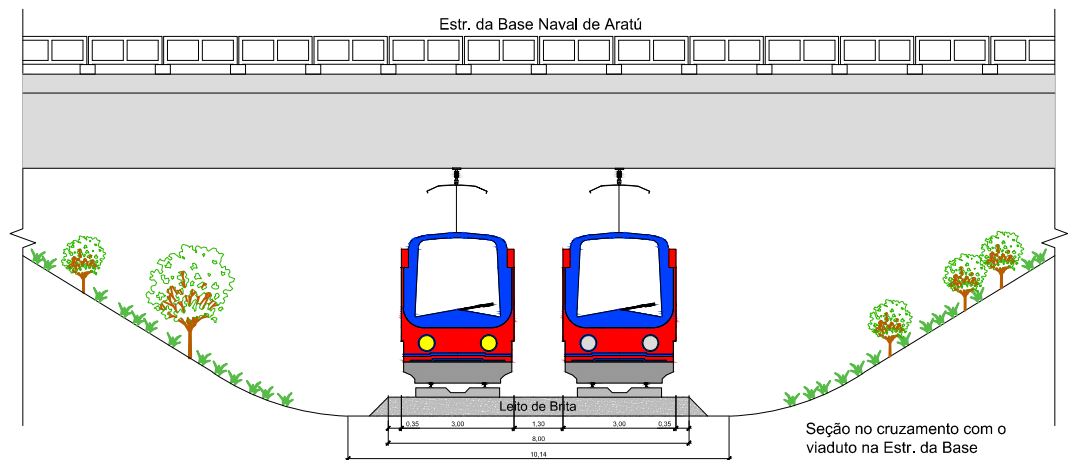

Seção no cruzamento com o viaduto na Estr. da Base Naval de Aratú, na est 62+10,000.

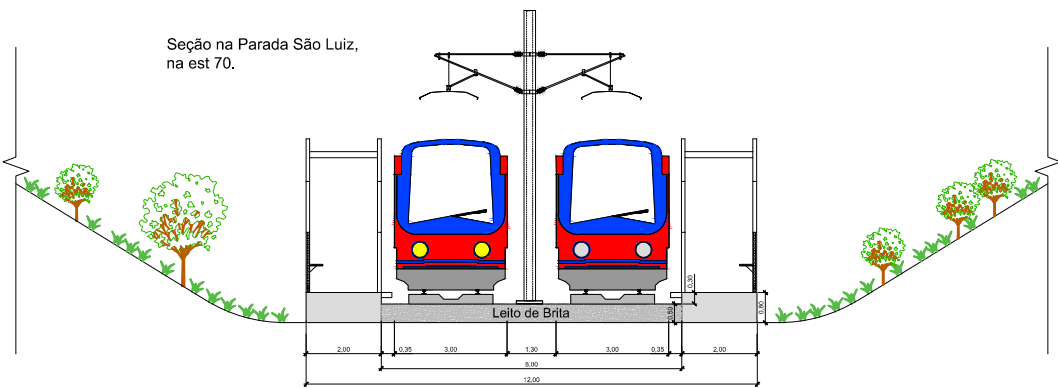

Seção na Parada São Luiz, na est 70.

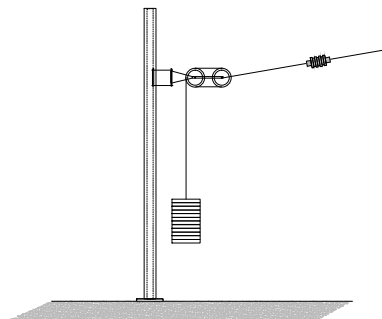

Típico para equipamento de autotensionamento da rede aérea - Trecho Calçada - São Luiz

LEGENDA

REV	DESCRIÇÃO	DES	VER	APR	DATA
0	Emissão Inicial	V.R.S.	E.F.C.	F.B.B.	14/01/2015
1	Revisão dos Níveis da Via Permanente	V.R.S.	E.F.C.	F.B.B.	07/05/2015
2	Revisão das Plataformas	V.R.S.	E.F.C.	F.B.B.	01/07/2015

DESENHO		/ /
VERIFICAÇÃO		/ /
APROVAÇÃO		/ /
PROJETO	Eng. Danilo Café Santos CREA 051456357-5	
OBSERVAÇÃO		




OBRA	VLT (VEÍCULO LEVE SOBRE TRILHOS) DE SALVADOR
ETAPA	ANTE PROJETO
TÍTULO	SEÇÕES TÍPICAS DA REDE AÉREA DE TRACÇÃO TRECHO PRAÇA DO UNIÃO - SÃO LUIZ

DESENHO	DE-7822-AP-000-ELE-0007-2
ESCALA	1:200
DATA	14/12/2014
ARQUIVO	PC-7822-57750
REVISÃO	2

TOPOGRÁFICO E CADASTRAL



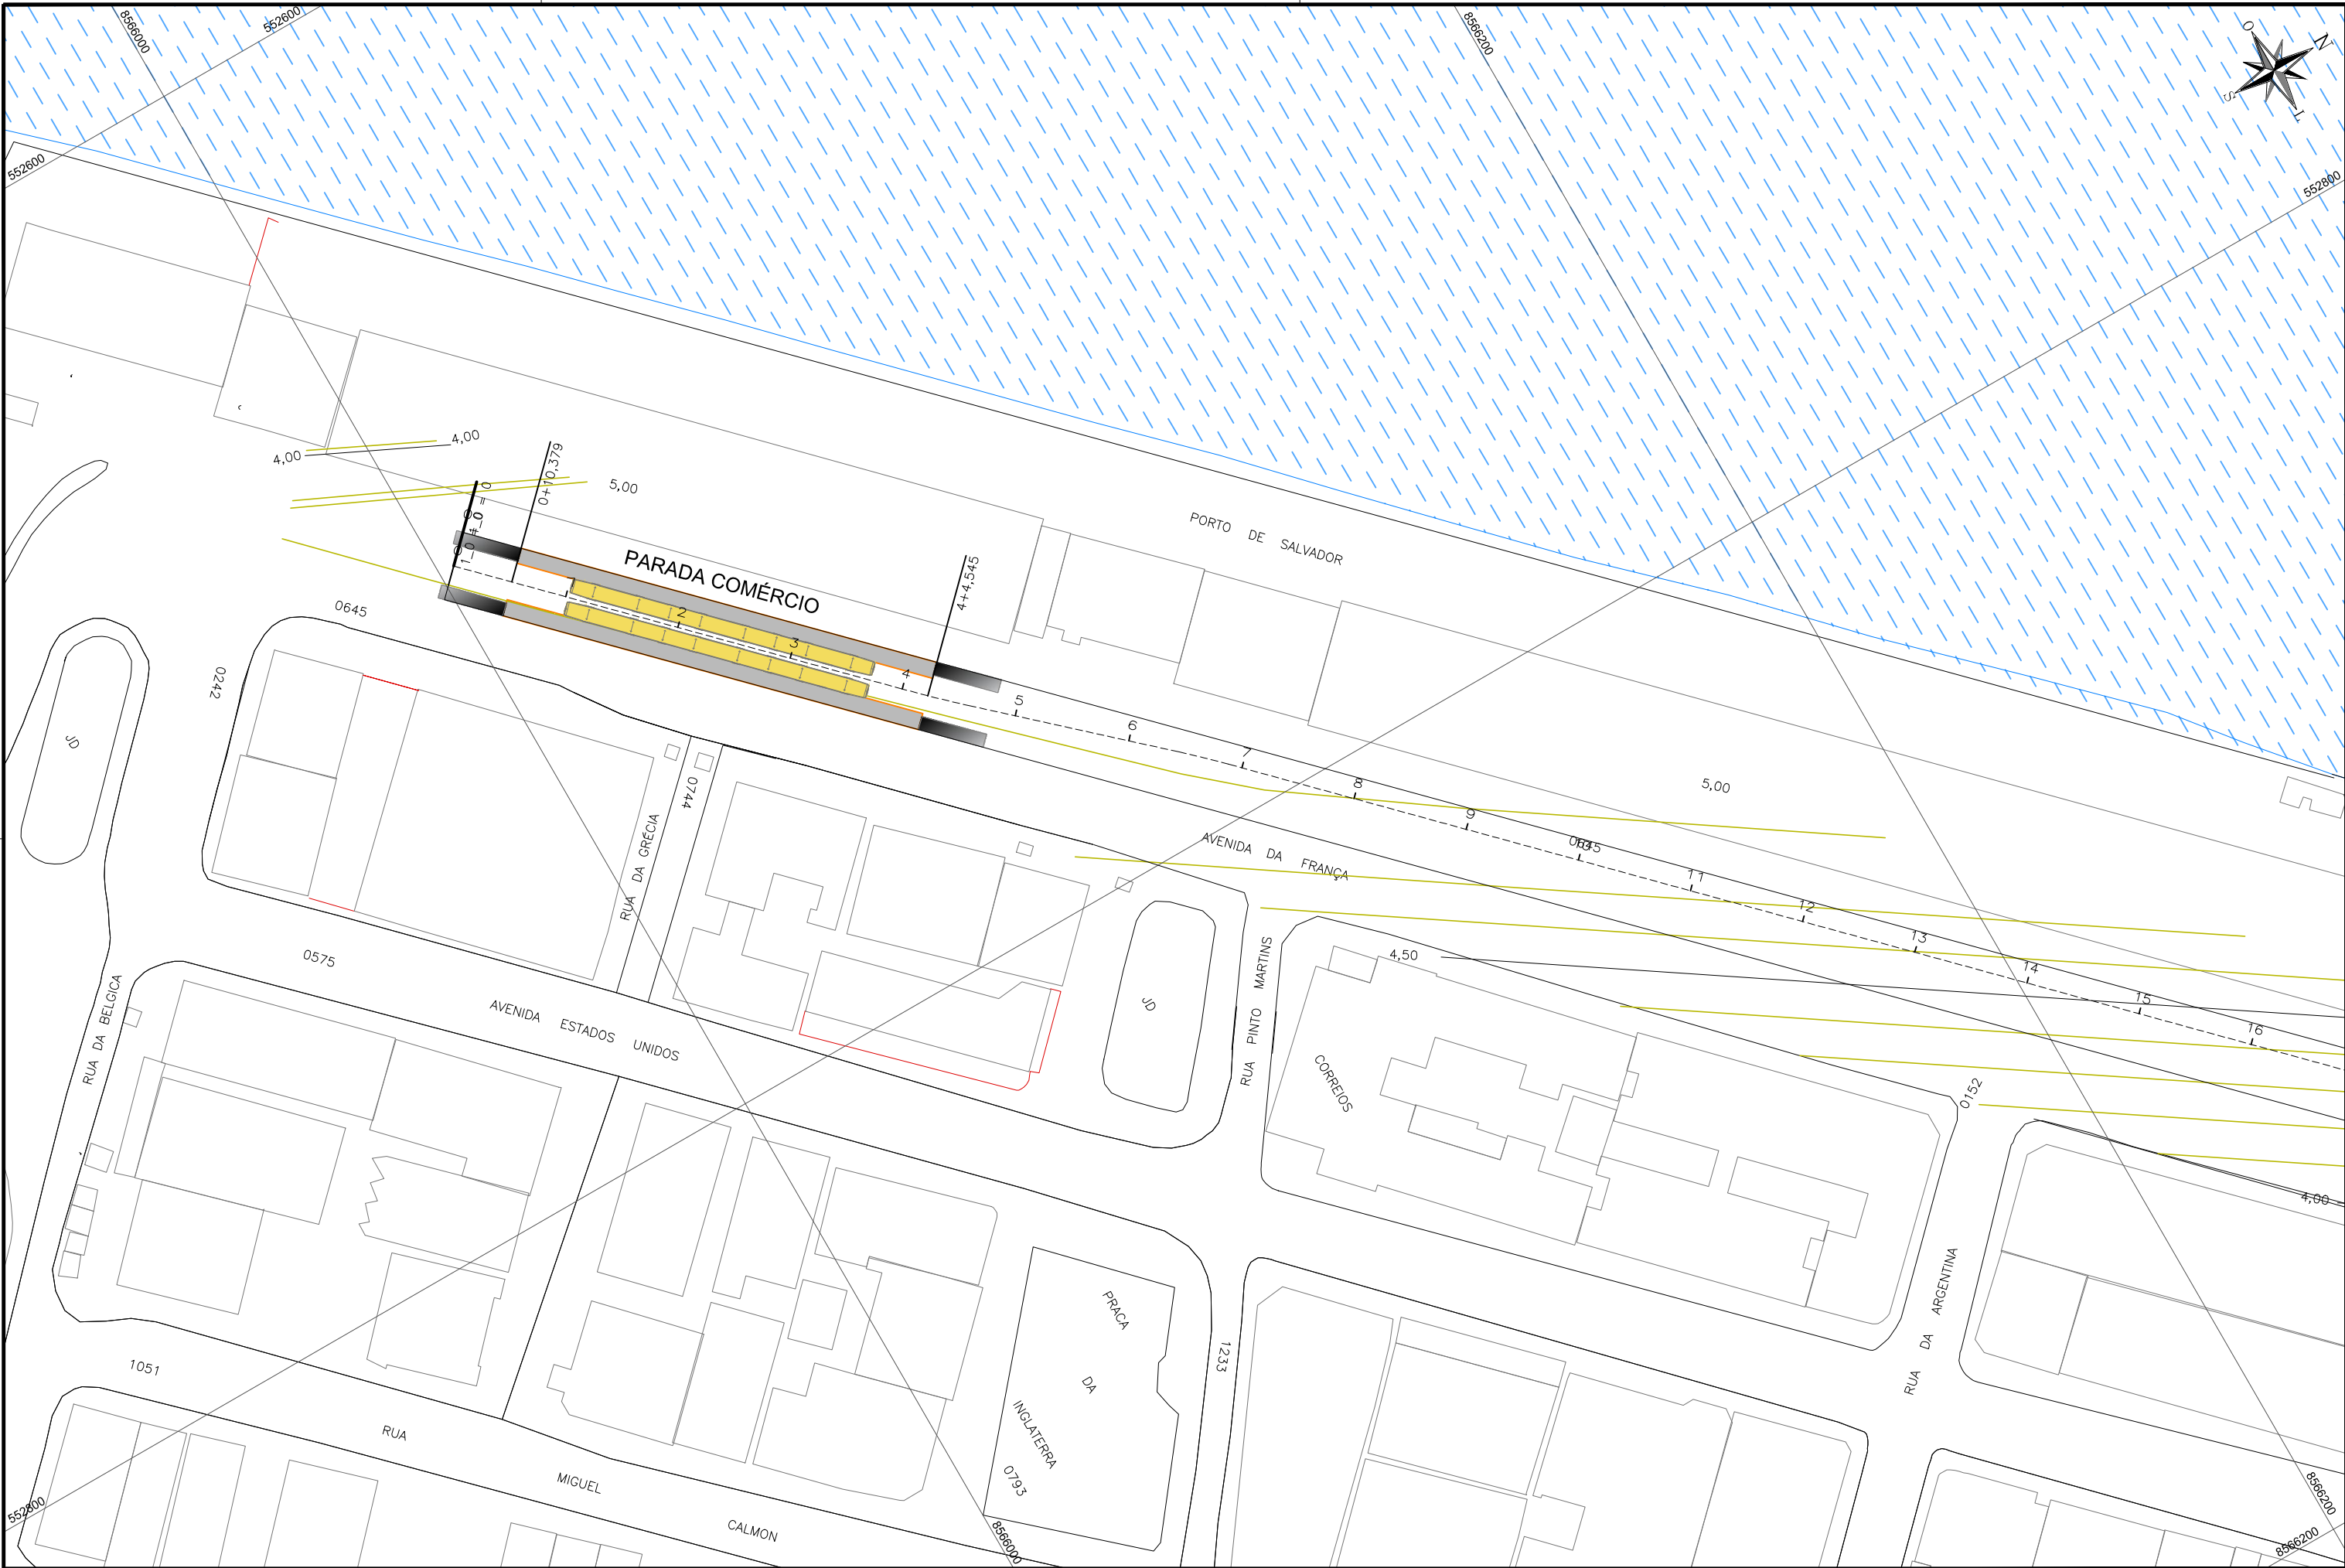

LEGENDA

REV	DESCRIÇÃO	DES	VER	APR	DATA	DESENHO	VERIFICAÇÃO	APROVAÇÃO	PROJETO	OBSERVAÇÃO
0	Emissão Inicial	V.R.S.	E.F.C.	F.B.B.	14/01/2015					
1	Revisão de Traçado	V.R.S.	E.F.C.	F.B.B.	20/03/2015					

OBRA
VLT (VEÍCULO LEVE SOBRE TRILHOS) DE SALVADOR

ETAPA
ANTE PROJETO

TÍTULO
TOPOGRAFIA E LEVANTAMENTO CADASTRAL
TRECHO COMÉRCIO - CALÇADA


DESENHO
DE-7822-AP-100-GER-0001-1

ESCALA
1:1.000


ARQUIVO
PC-7822-57799

DATA
14/01/2015

REVISÃO
1

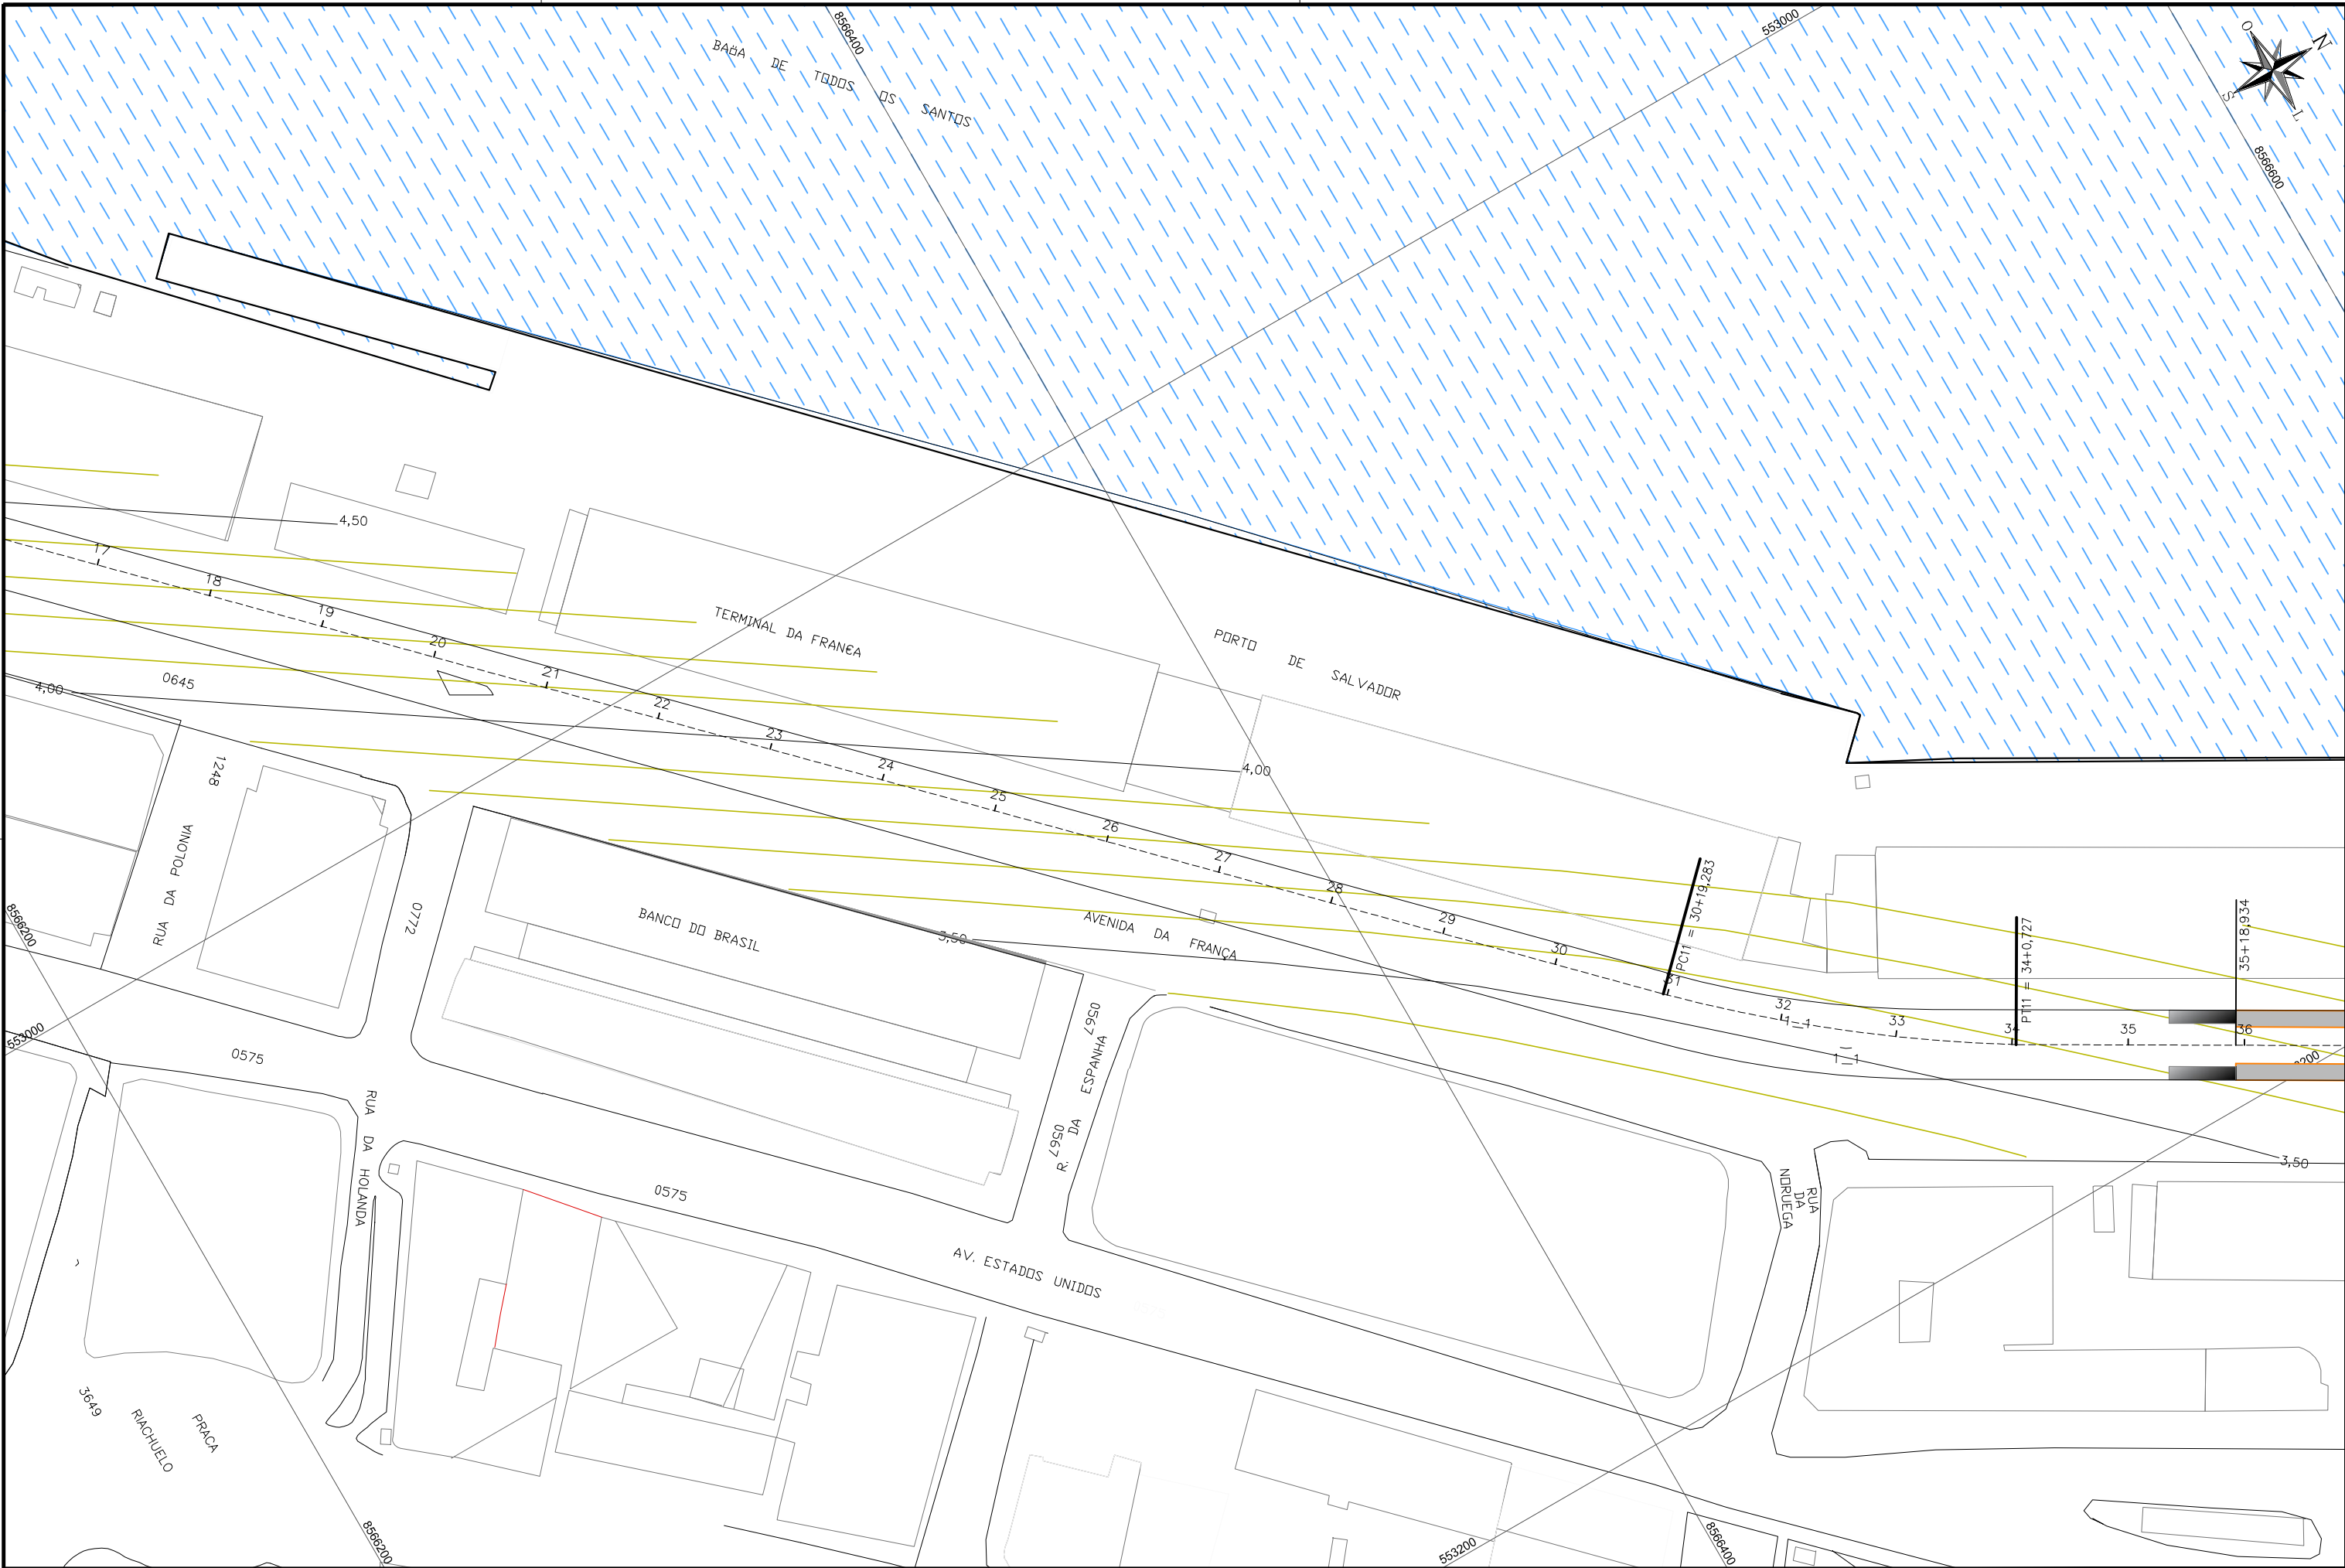

LEGENDA	REV	DESCRIÇÃO	DES	VER	APR	DATA	
---------	-----	-----------	-----	-----	-----	------	--	--	

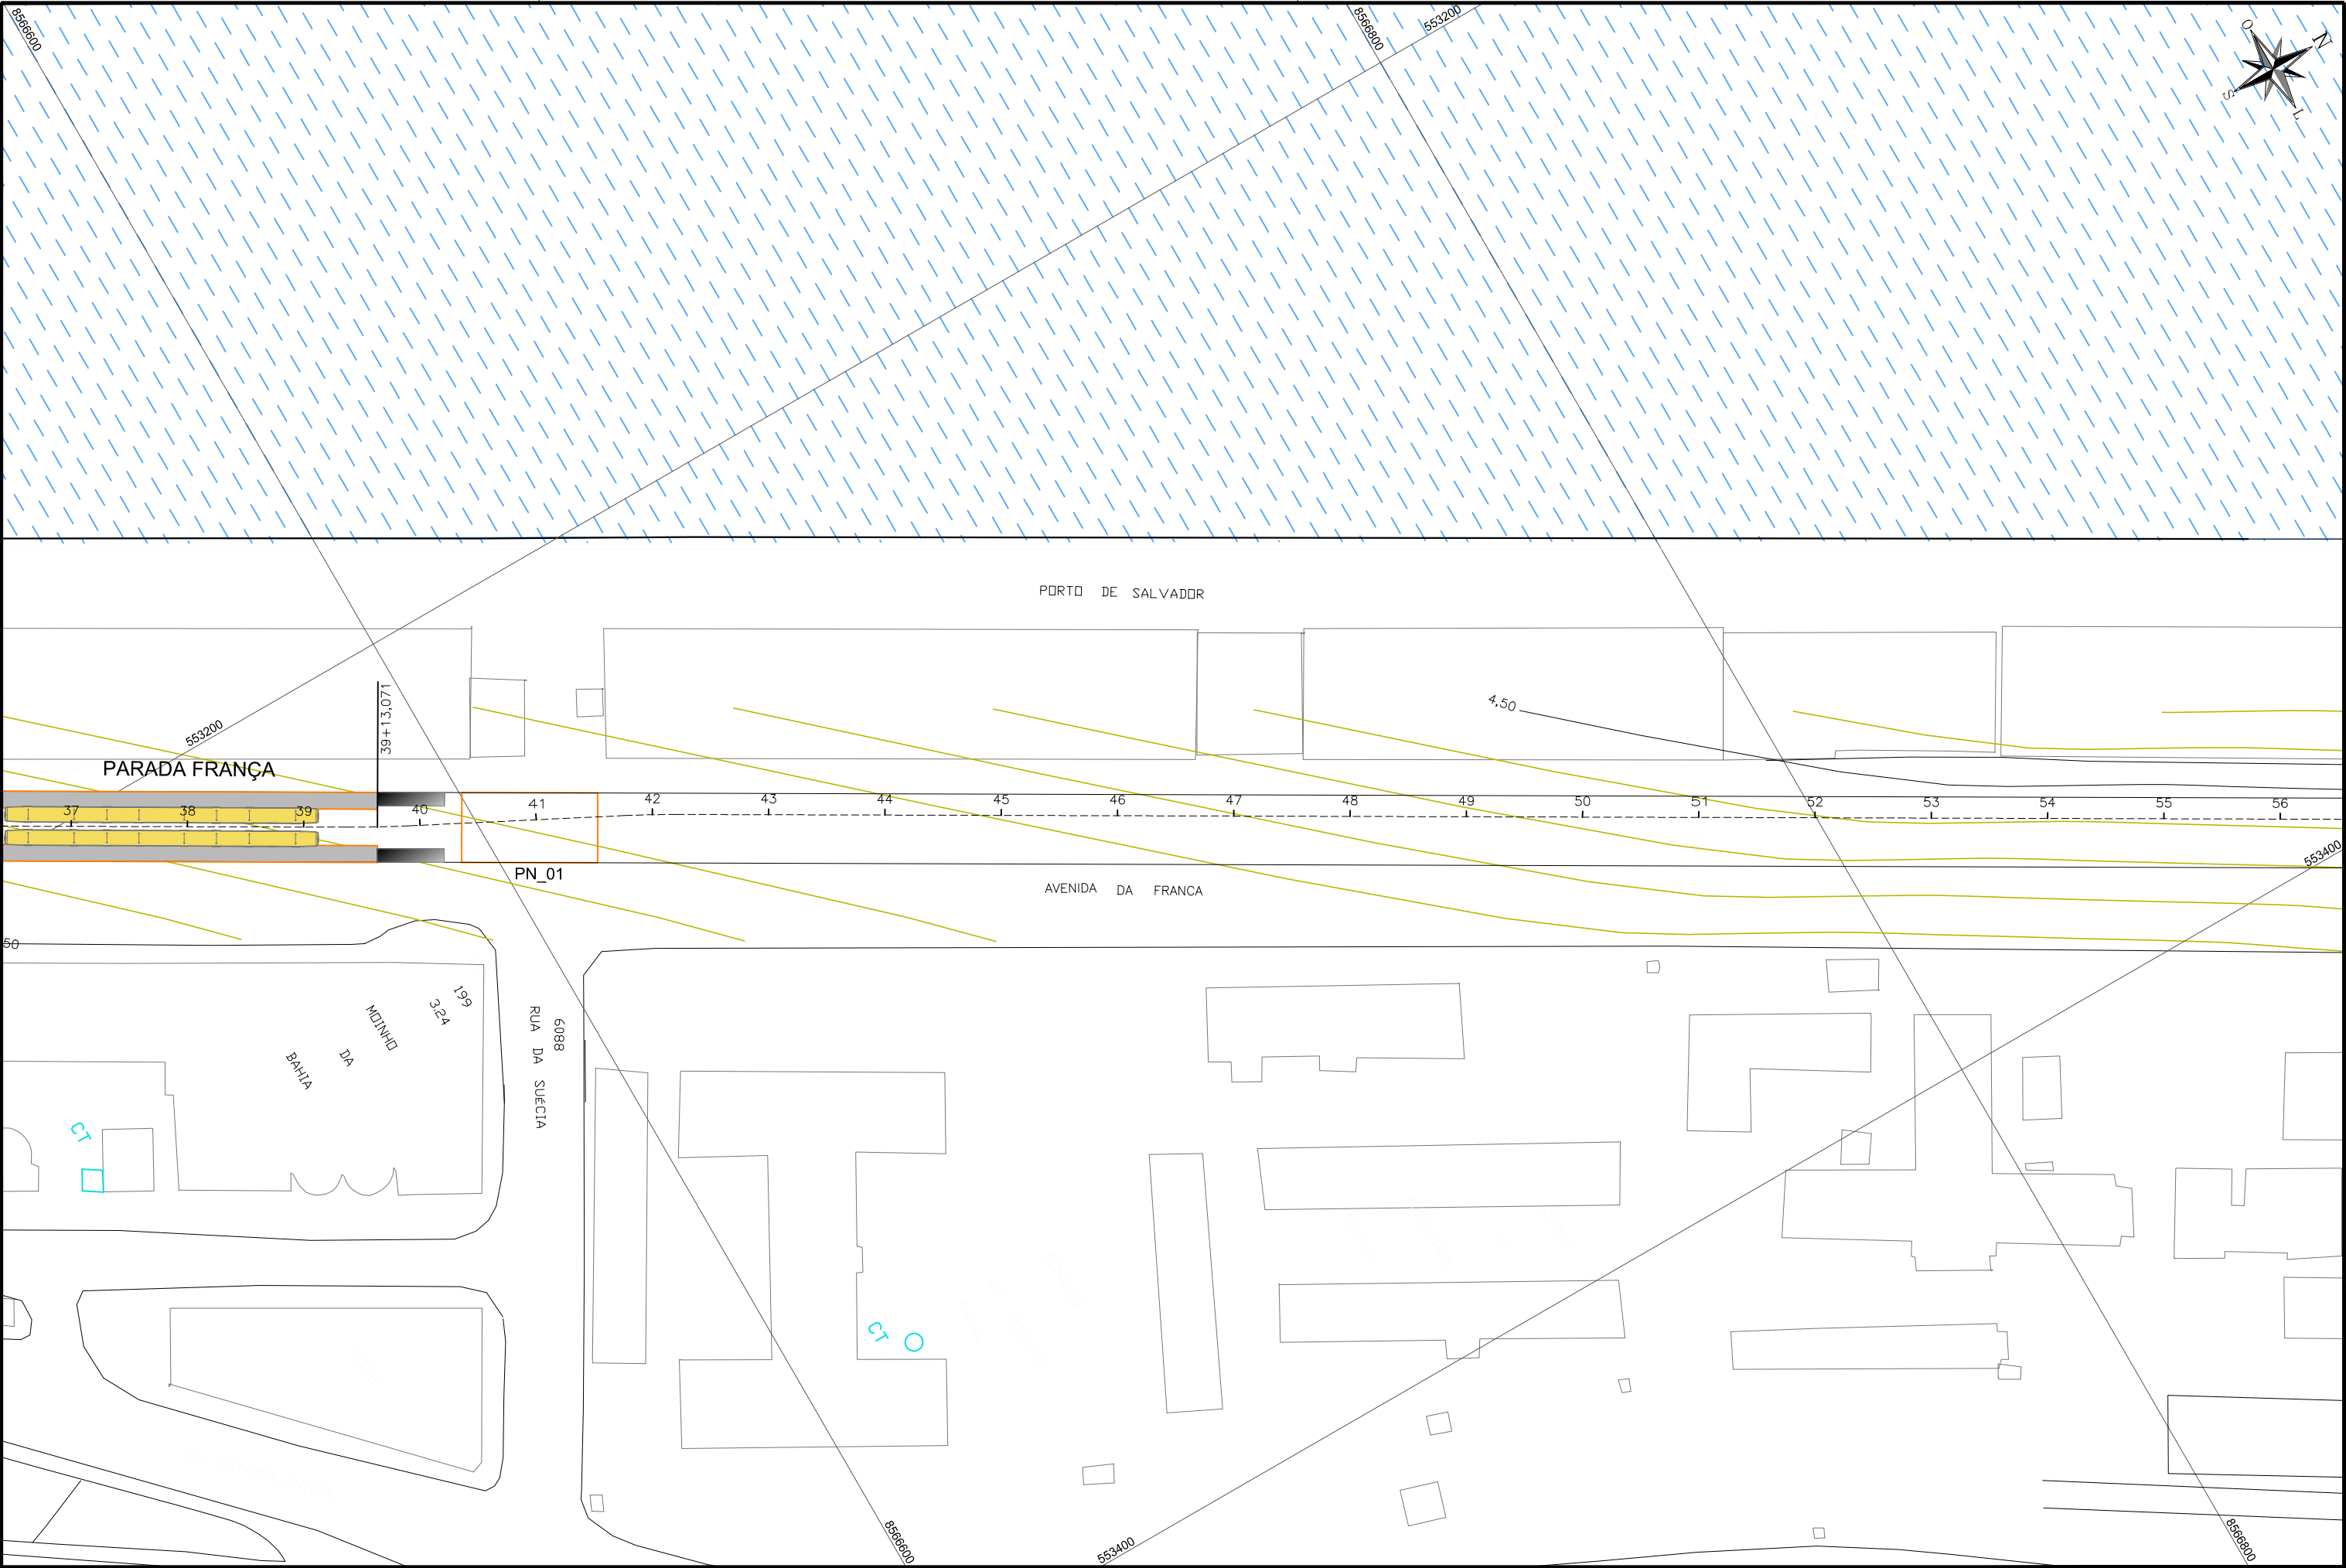


LEGENDA

REV	DESCRIÇÃO	DES	VER	APR	DATA	DESENHO	VERIFICAÇÃO	APROVAÇÃO	PROJETO	OBSERVAÇÃO
0	Emissão Inicial	V.R.S.	E.F.C.	F.B.B.	14/01/2015					
1	Revisão de Traçado	V.R.S.	E.F.C.	F.B.B.	20/03/2015					




OBRA	VLT (VEÍCULO LEVE SOBRE TRILHOS) DE SALVADOR		DESENHO	DE-7822-AP-100-GER-0003-1	
ETAPA	ANTE PROJETO		ESCALA	1:1.000	
TÍTULO	TOPOGRAFIA E LEVANTAMENTO CADASTRAL TRECHO COMÉRCIO - CALÇADA		DATA	14/01/2015	
ARQUIVO	PC-7822-57801		REVISÃO	1	

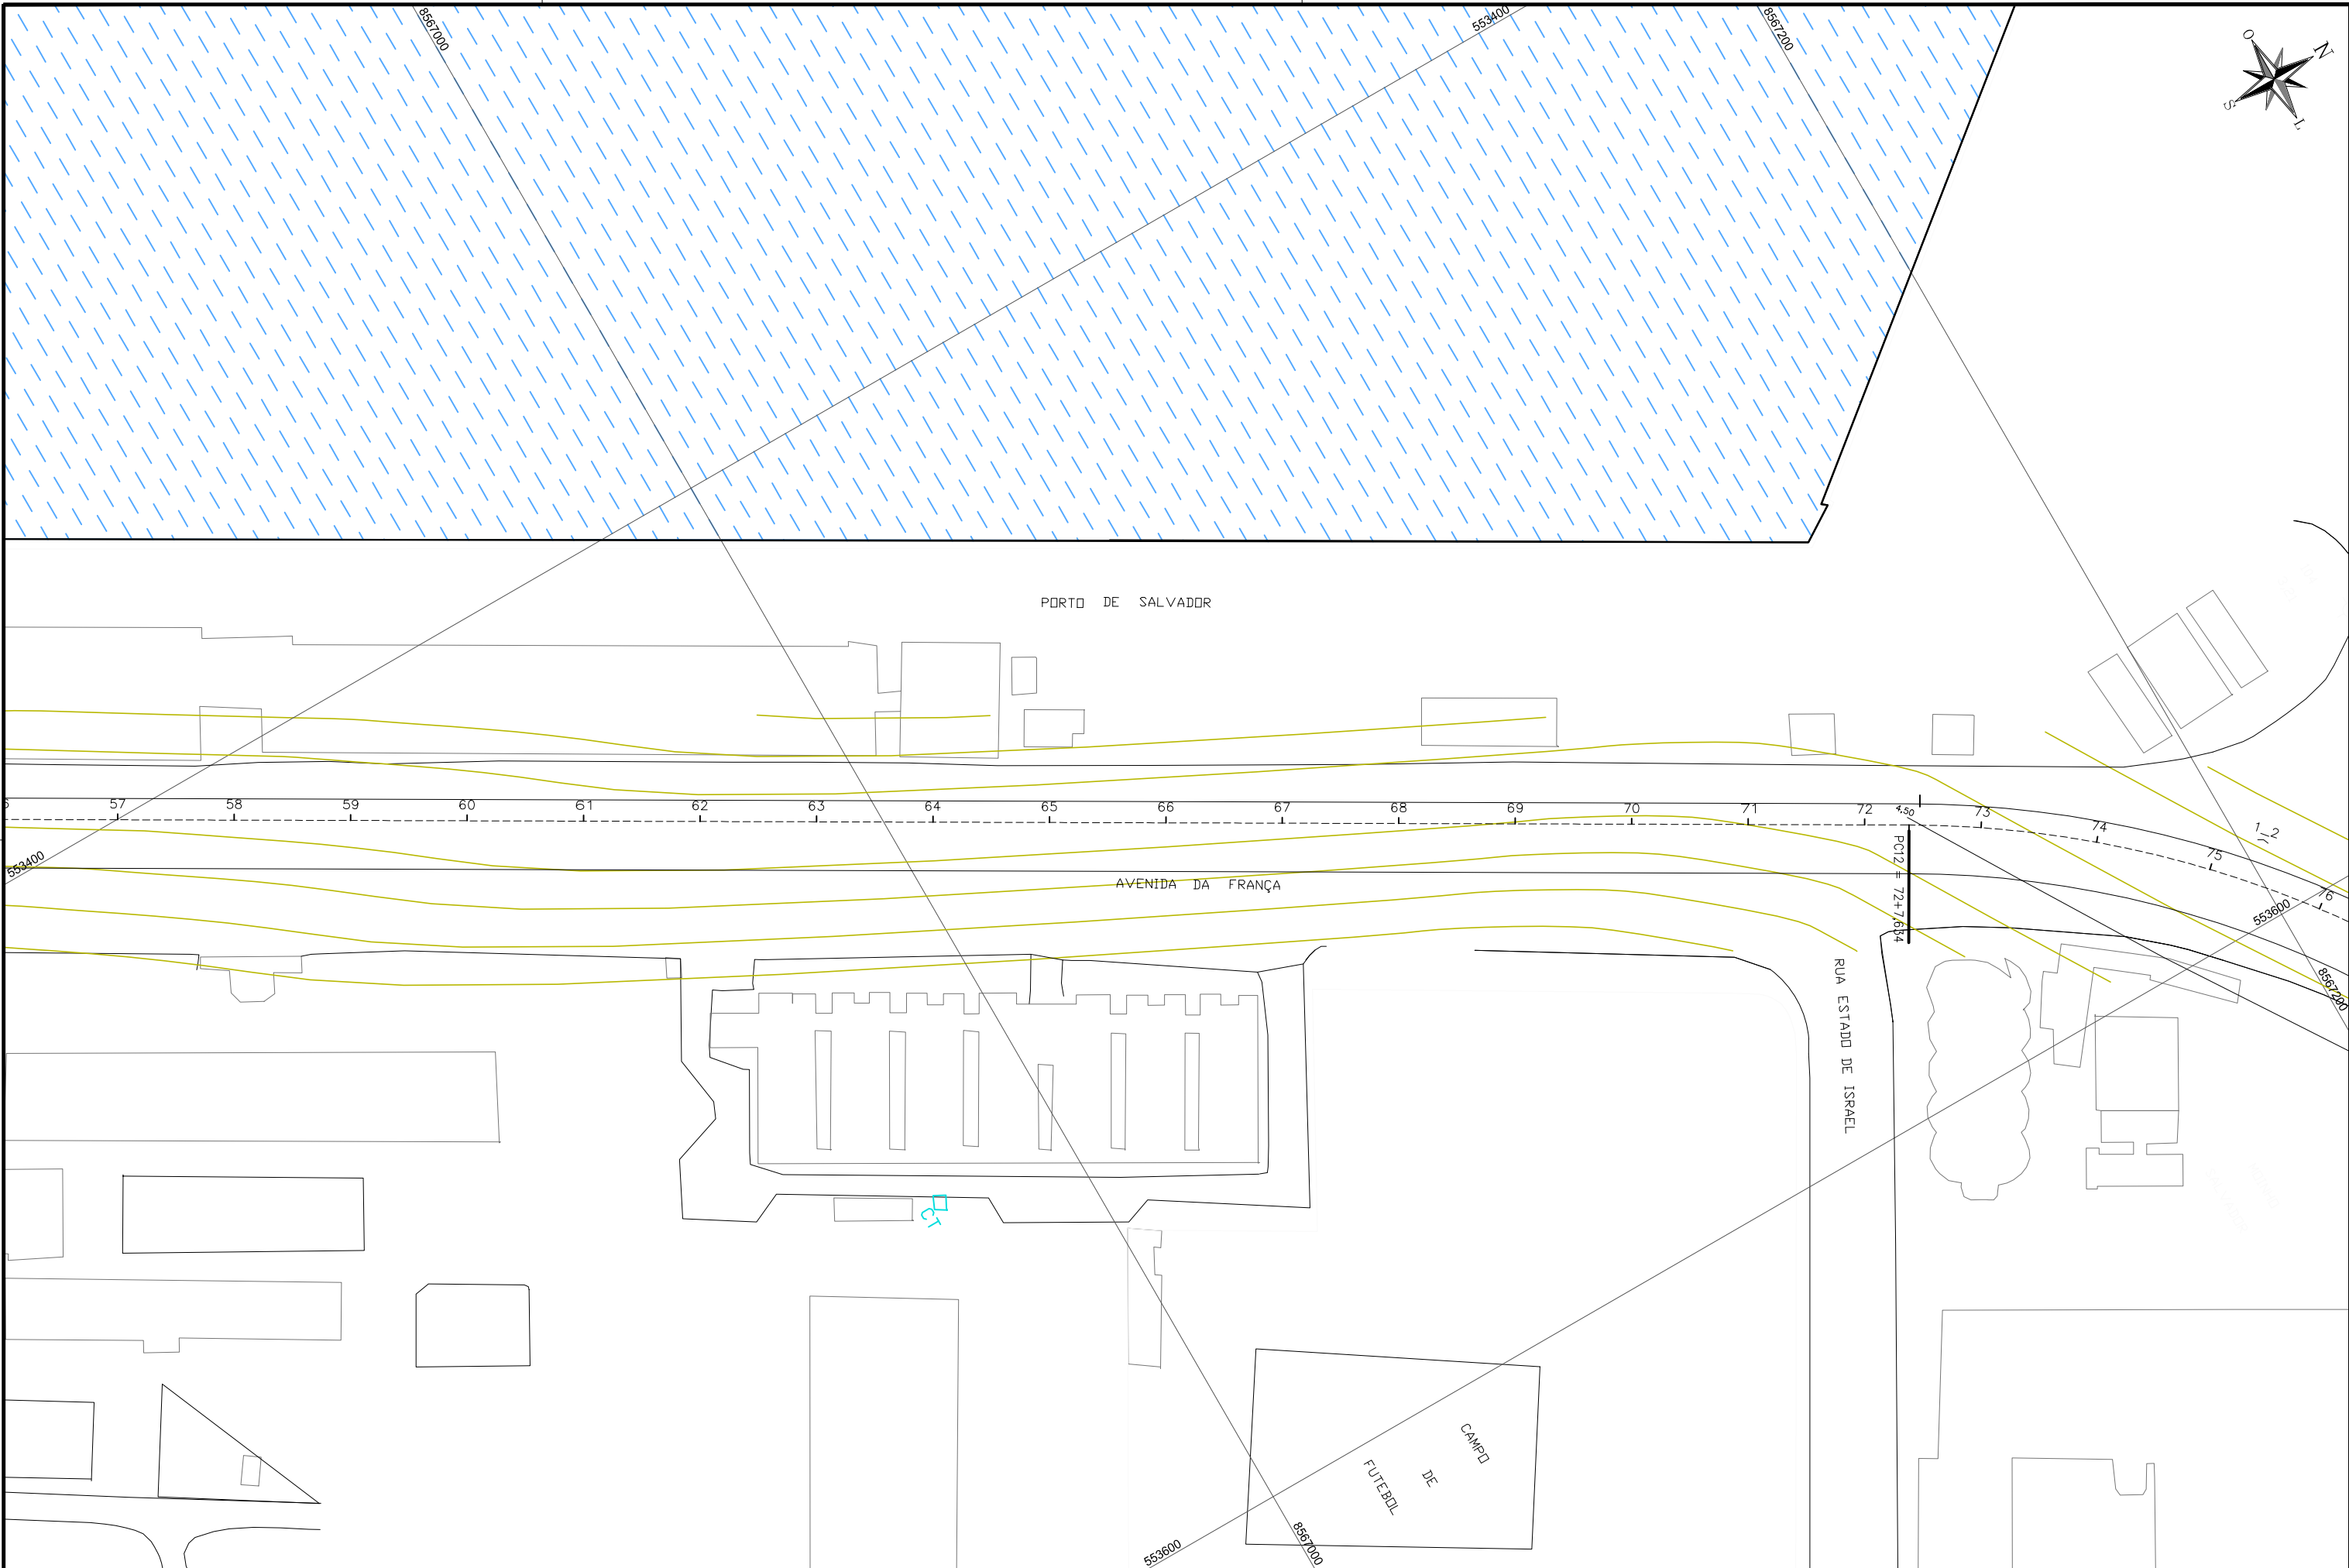
[illegible]

5	DESENHO	/	/
5	VERIFICAÇÃO	/	/
	APROVAÇÃO	/	/
	PROJETO		
	PROJETO		
	OBSERVAÇÃO		



DESENHO	
DE-7822-AP-100-GER-0004-1	
ESCALA	DATA
1:1.000	14/01/2015
ARQUIVO	REVISÃO
PC-7822-57802	1

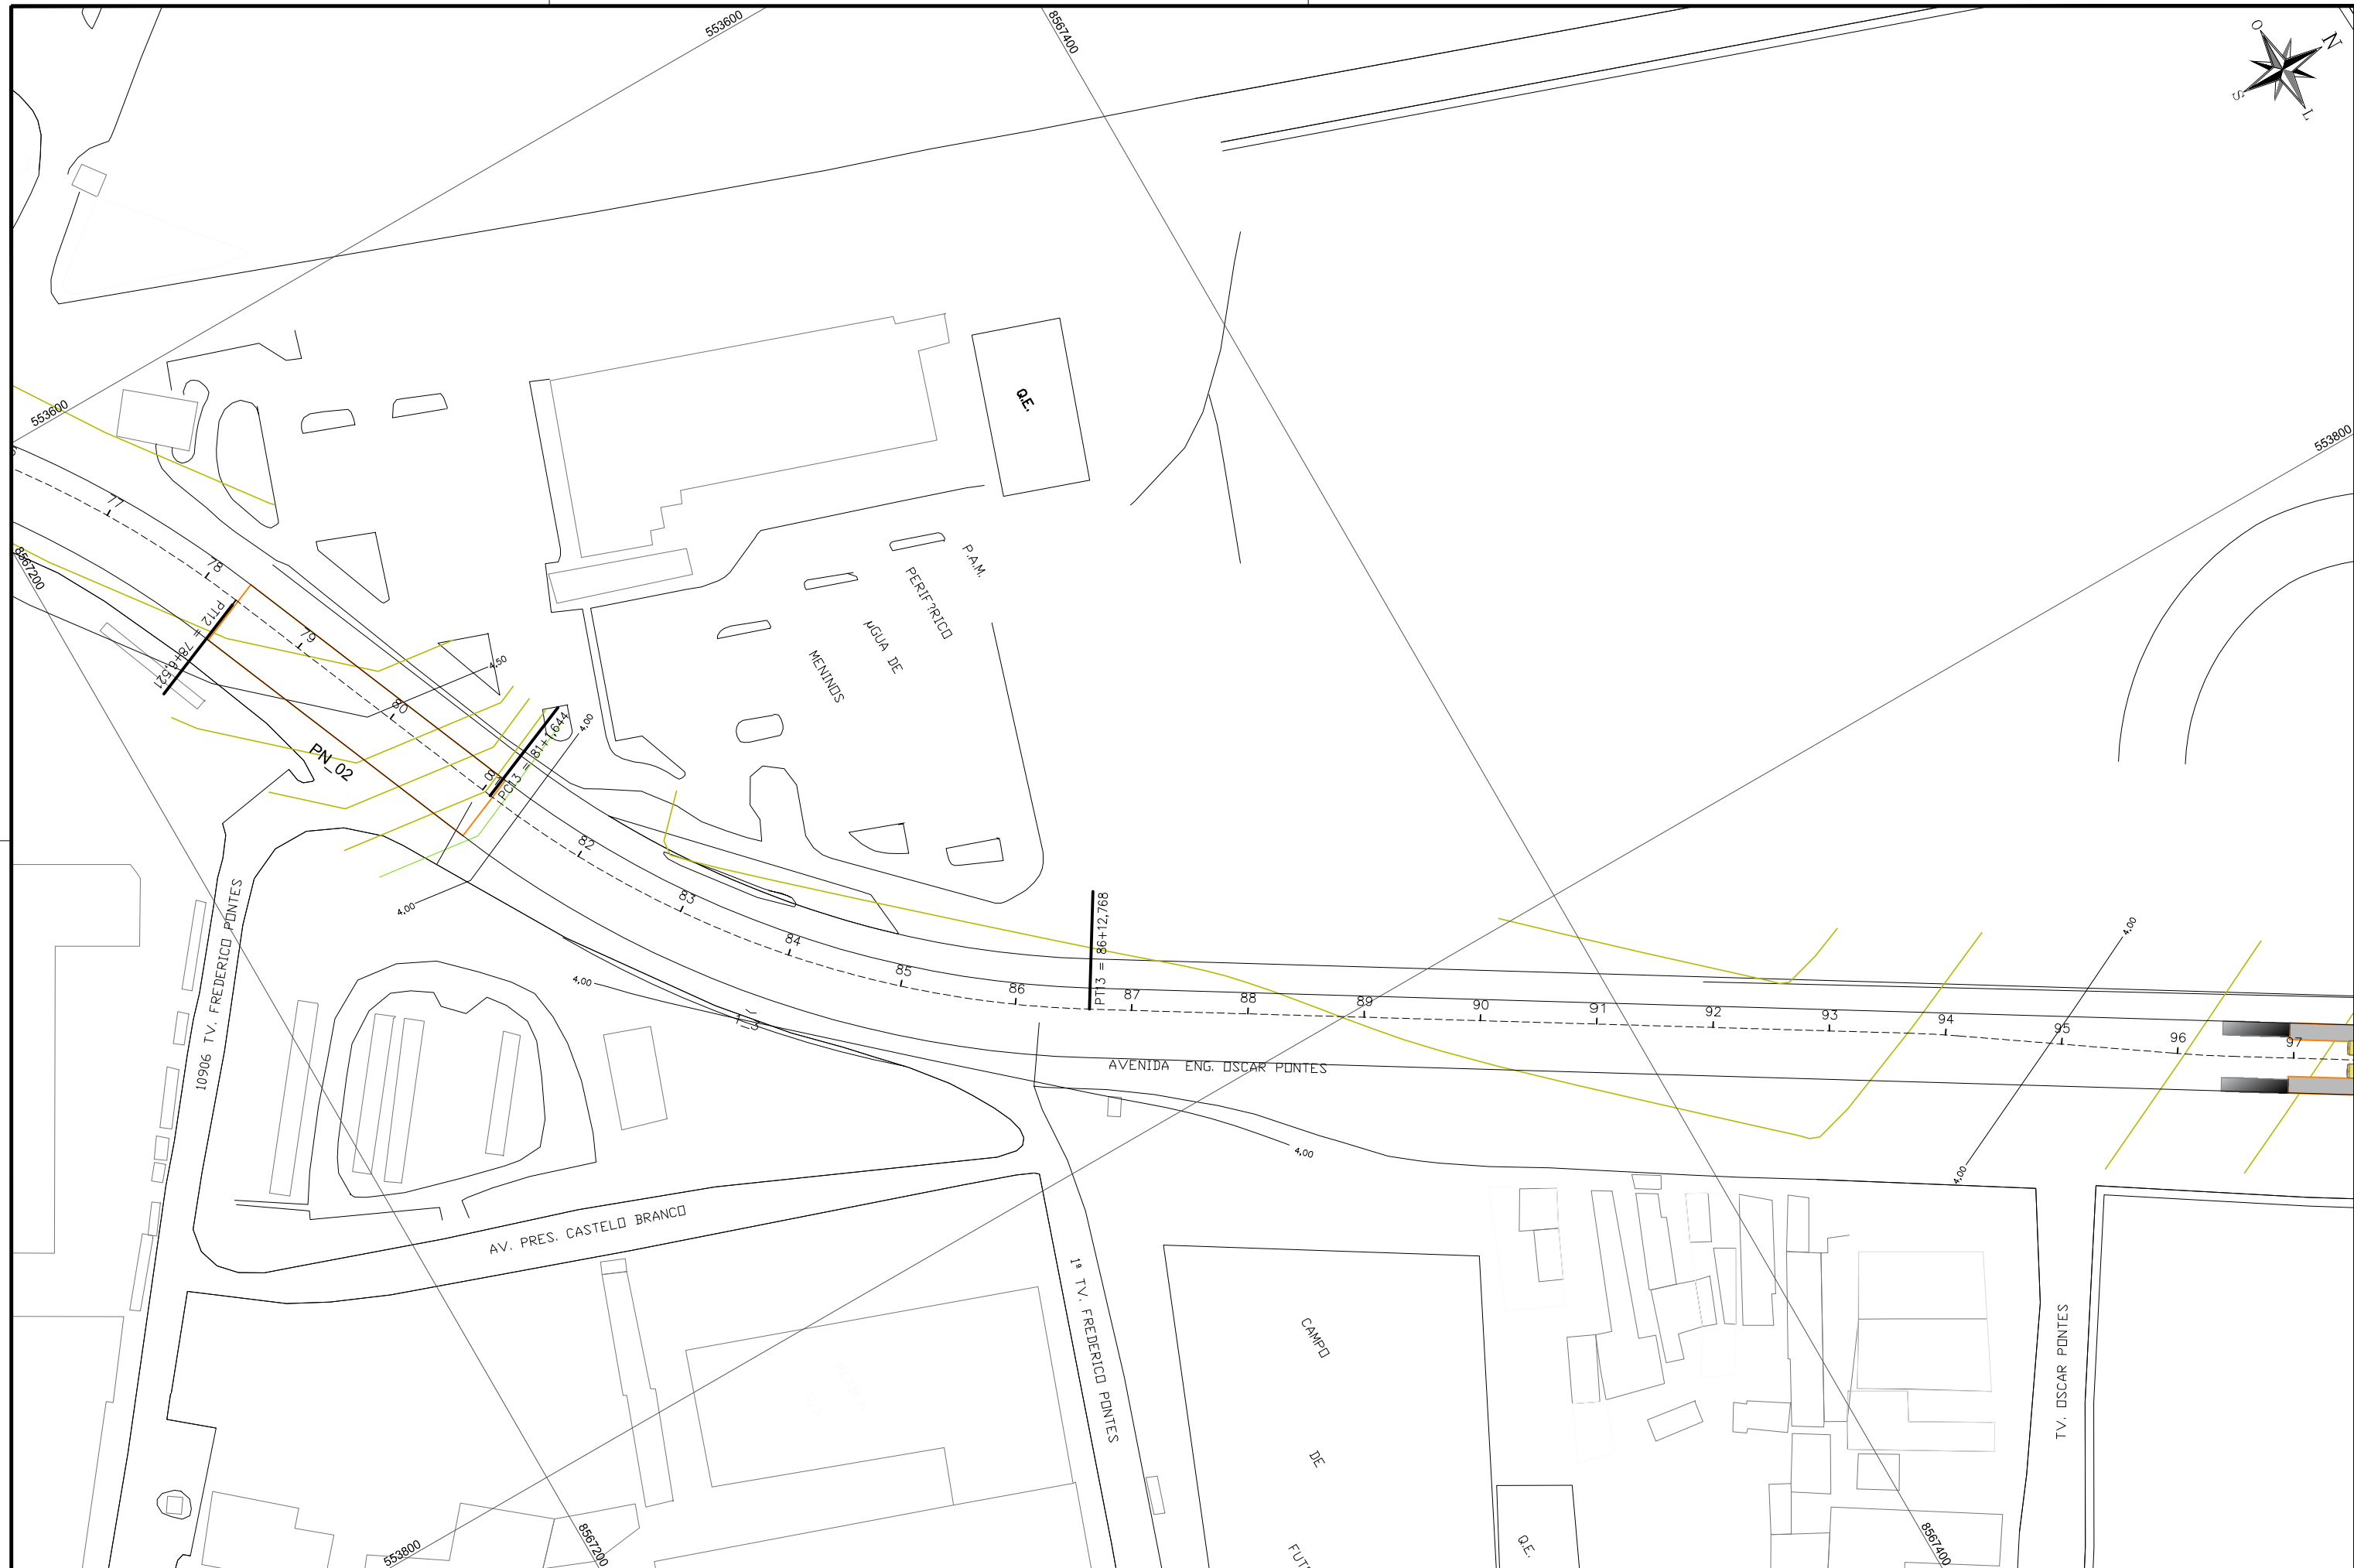[illegible]

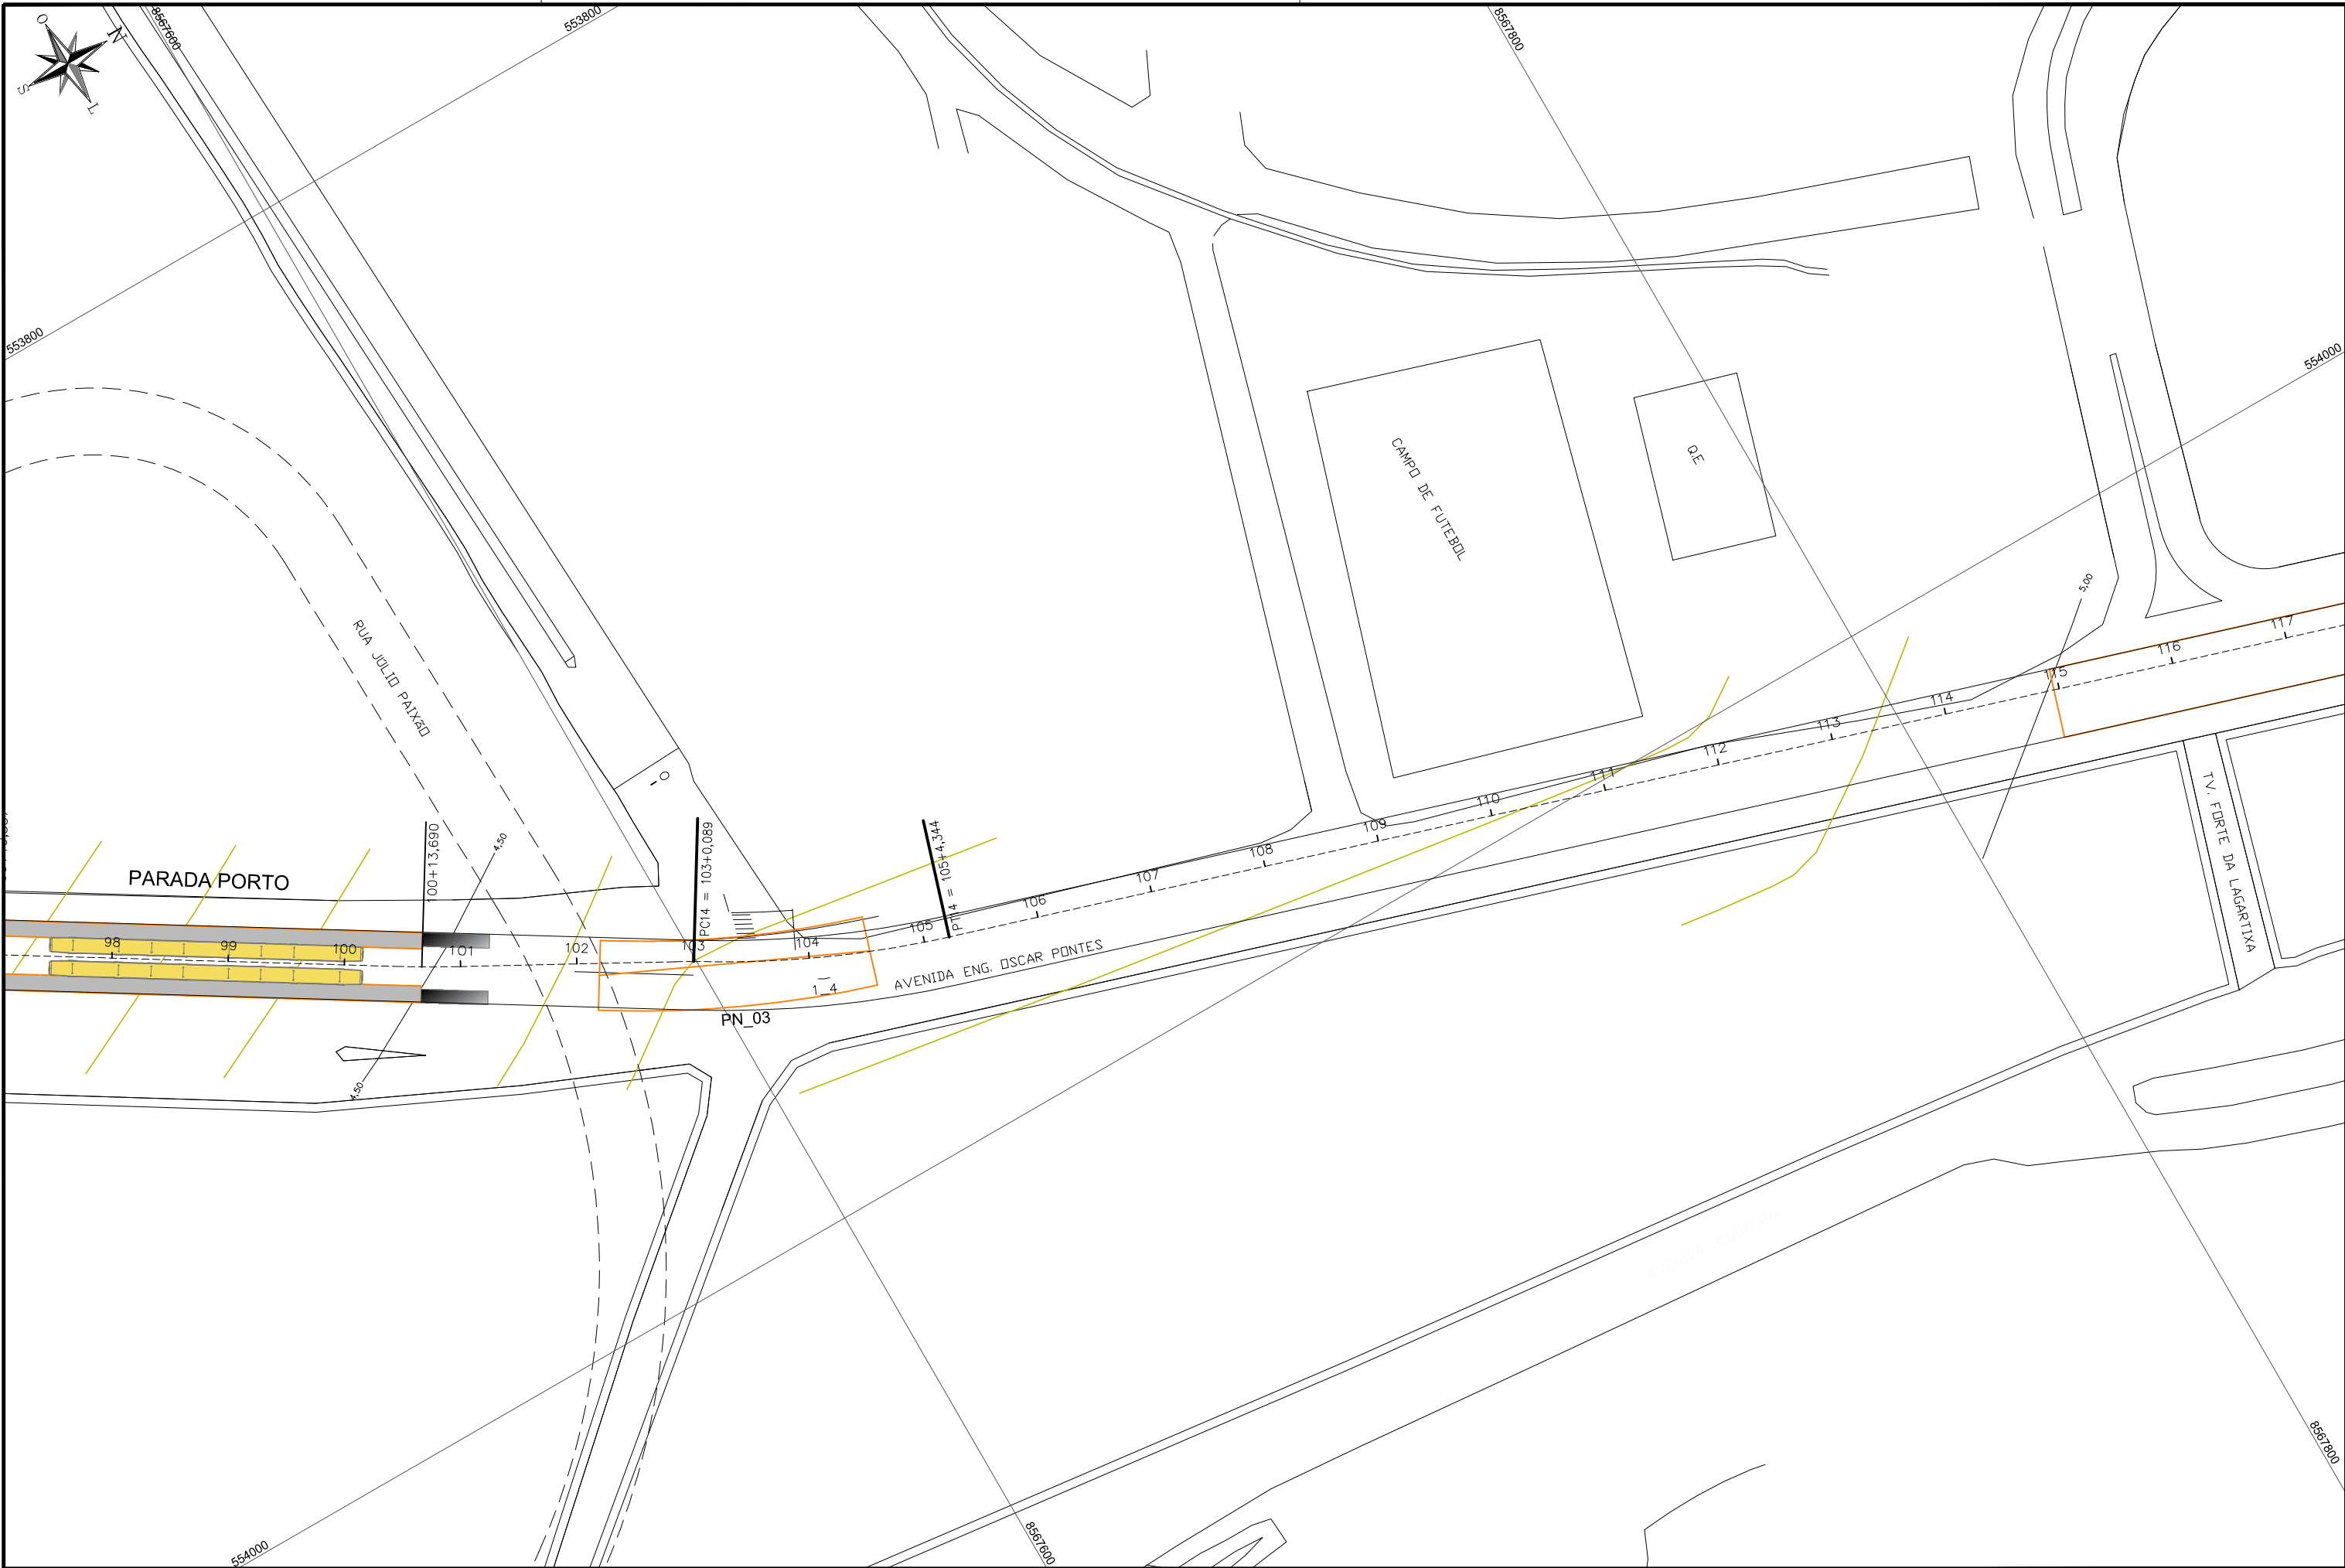

LEGENDA

REV.	DESCRIÇÃO	DES.	VER.	APR.	DATA	DESENHO		
0	Emissão Inicial	V.R.S.	E.F.C.	F.B.B.	14/01/2015	VERIFICAÇÃO		//
1	Revisão de Traçado	V.R.S.	E.F.C.	F.B.B.	20/03/2015	APROVAÇÃO		//
						PROJETO		
						PROJETO		
						OBSERVAÇÃO		

OBRA	VLT (VEÍCULO LEVE SOBRE TRILHOS) DE SALVADOR	DESENHO	DE-7822-AP-100-GER-0006-1
ETAPA	ANTE PROJETO	ESCALA	1:1.000
TÍTULO	TOPOGRAFIA E LEVANTAMENTO CADASTRAL TRECHO COMÉRCIO - CALÇADA	DATA	14/01/2015
ARQUIVO	PC-7822-57804	REVISÃO	1



LEGENDA

REV	DESCRIÇÃO	DES	VER	APR	DATA
0	Emissão Inicial	V.R.S.	E.F.C.	F.B.B.	14/01/2015

DESENHO		
VERIFICAÇÃO		
APROVAÇÃO		
PROJETO		
PROJETO		
OBSERVAÇÃO		



OBRA
VLT (VEÍCULO LEVE SOBRE TRILHOS) DE SALVADOR

ETAPA
ANTE PROJETO

TÍTULO
TOPOGRAFIA E LEVANTAMENTO CADASTRAL
TRECHO COMÉRCIO - CALÇADA


DESENHO
DE-7822-AP-100-GER-0008-0

ESCALA
1:1.000


ARQUIVO
PC-7822-57806

DATA
14/01/2015


REVISÃO
0

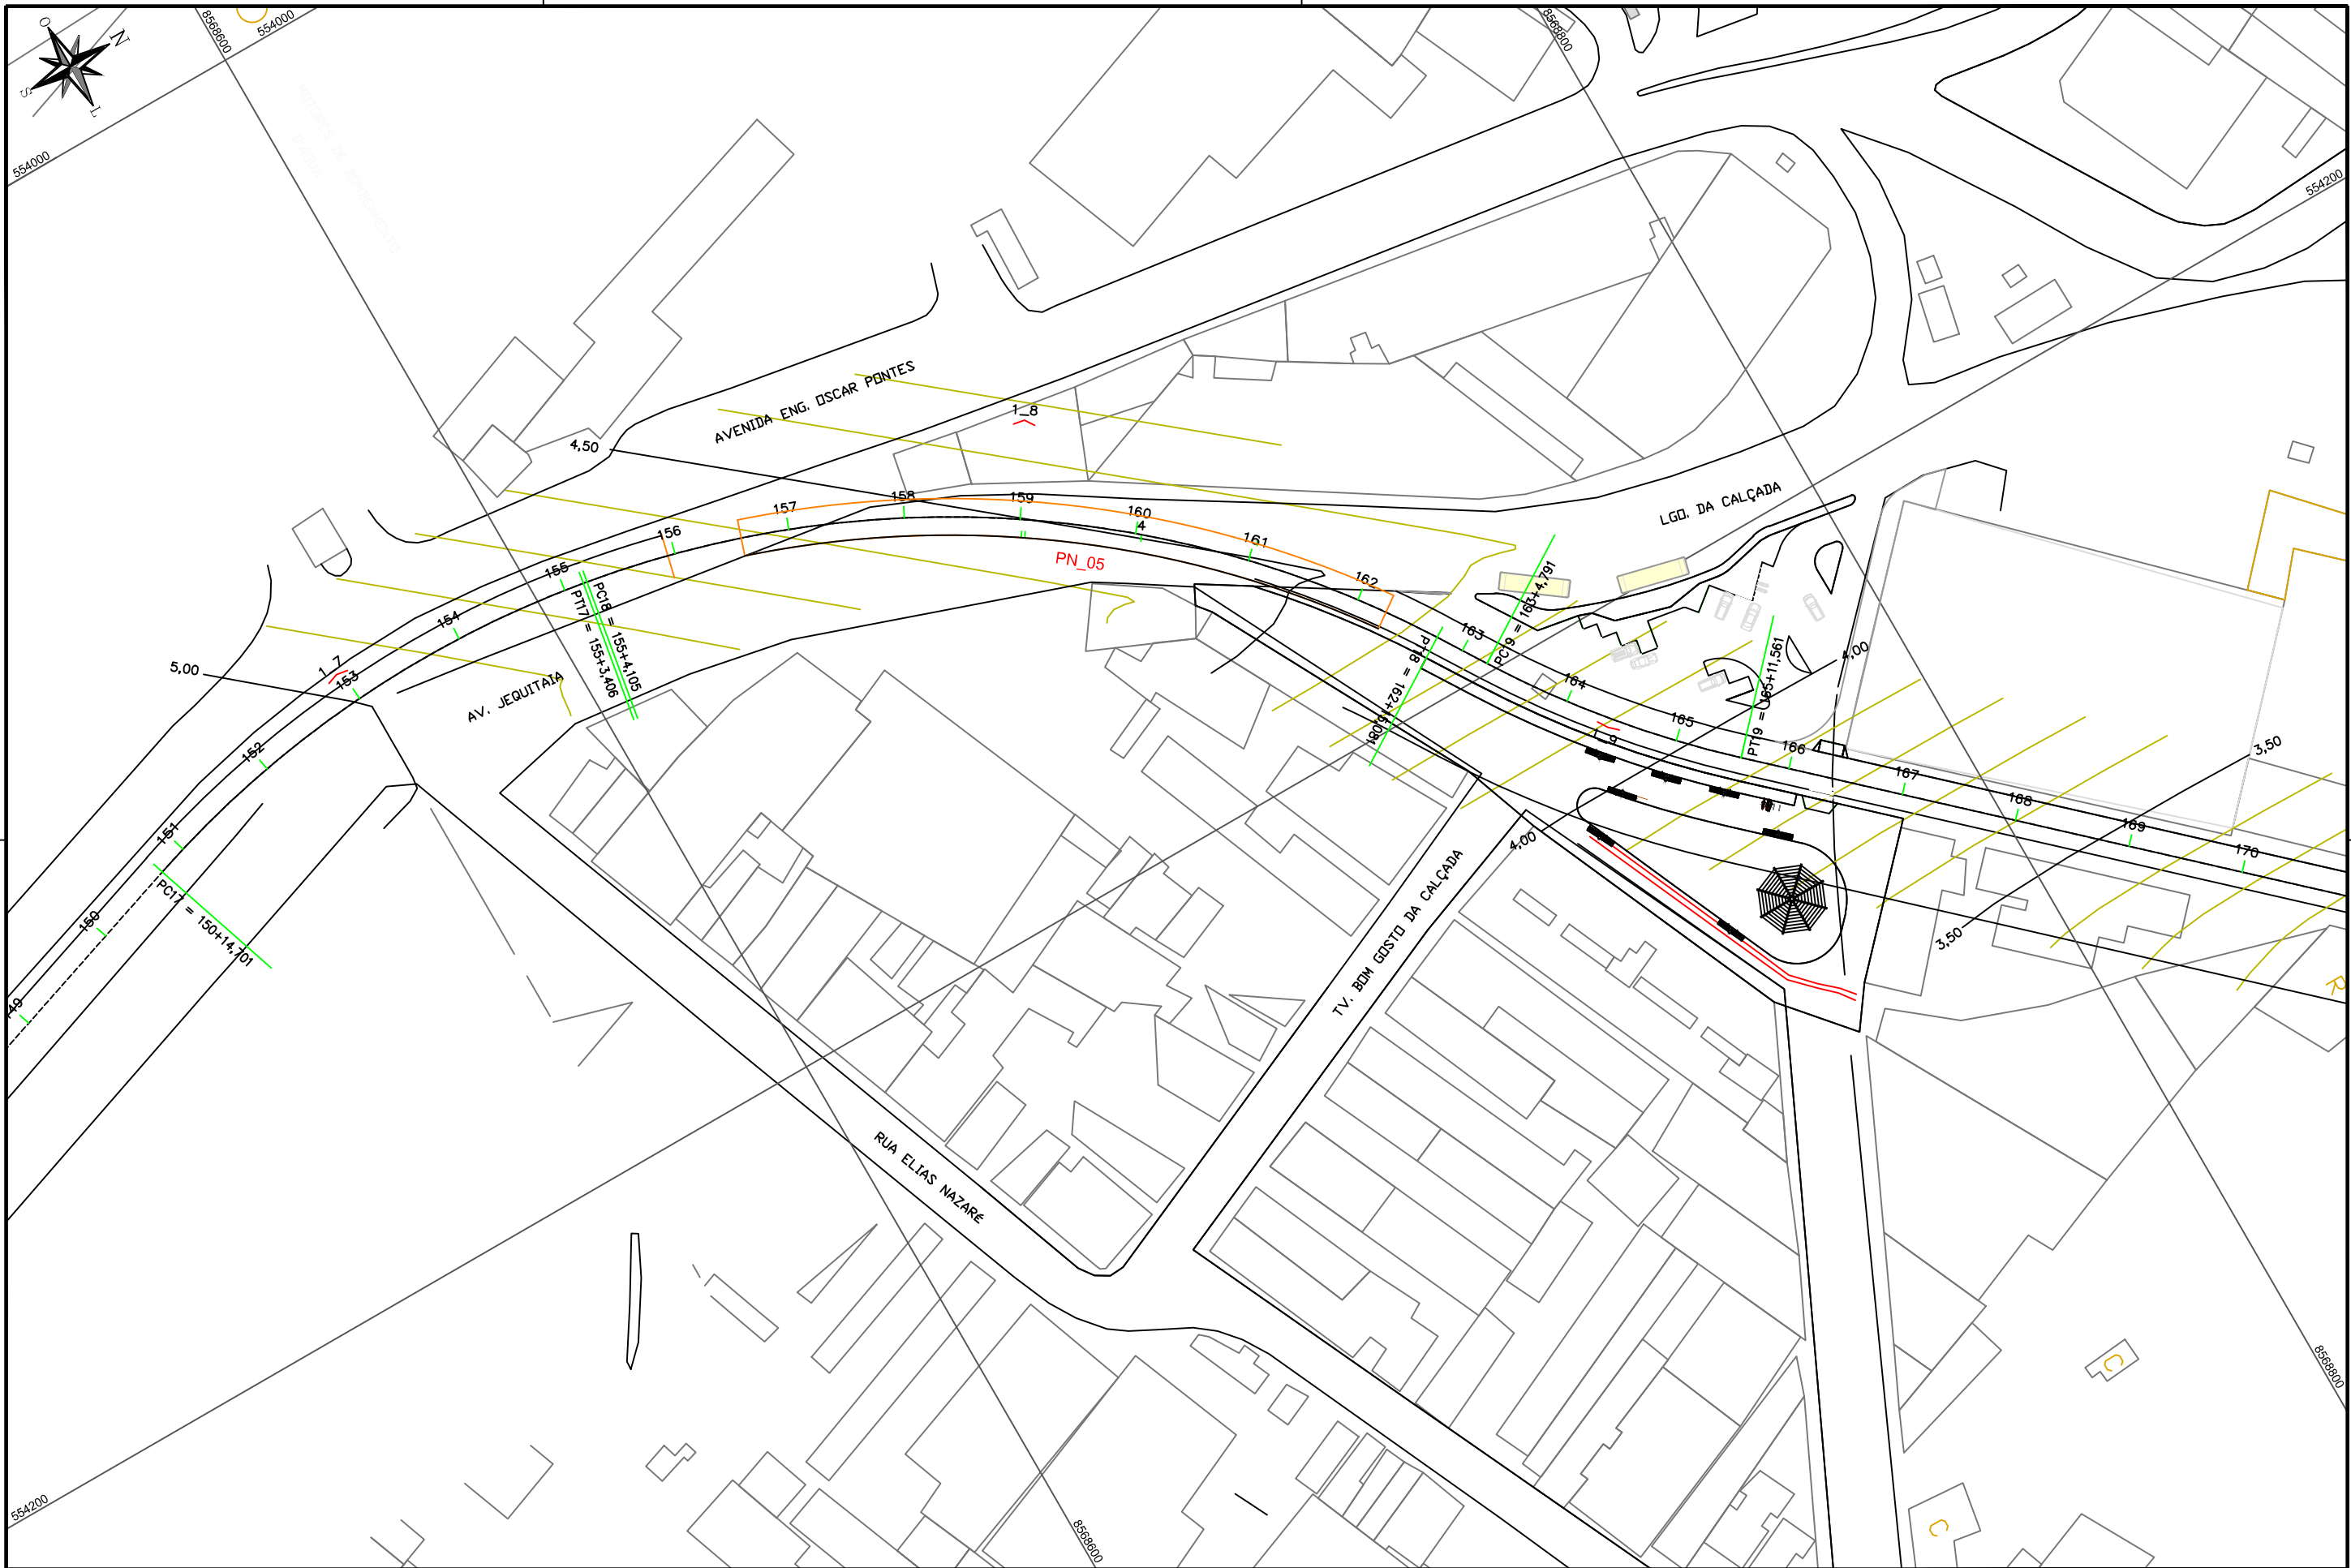

LEGENDA	REV	0	1	2	148
---------	-----	---	---	---	---	---	---	---	---	---	---	----	----	-----	-----	------	------	-----

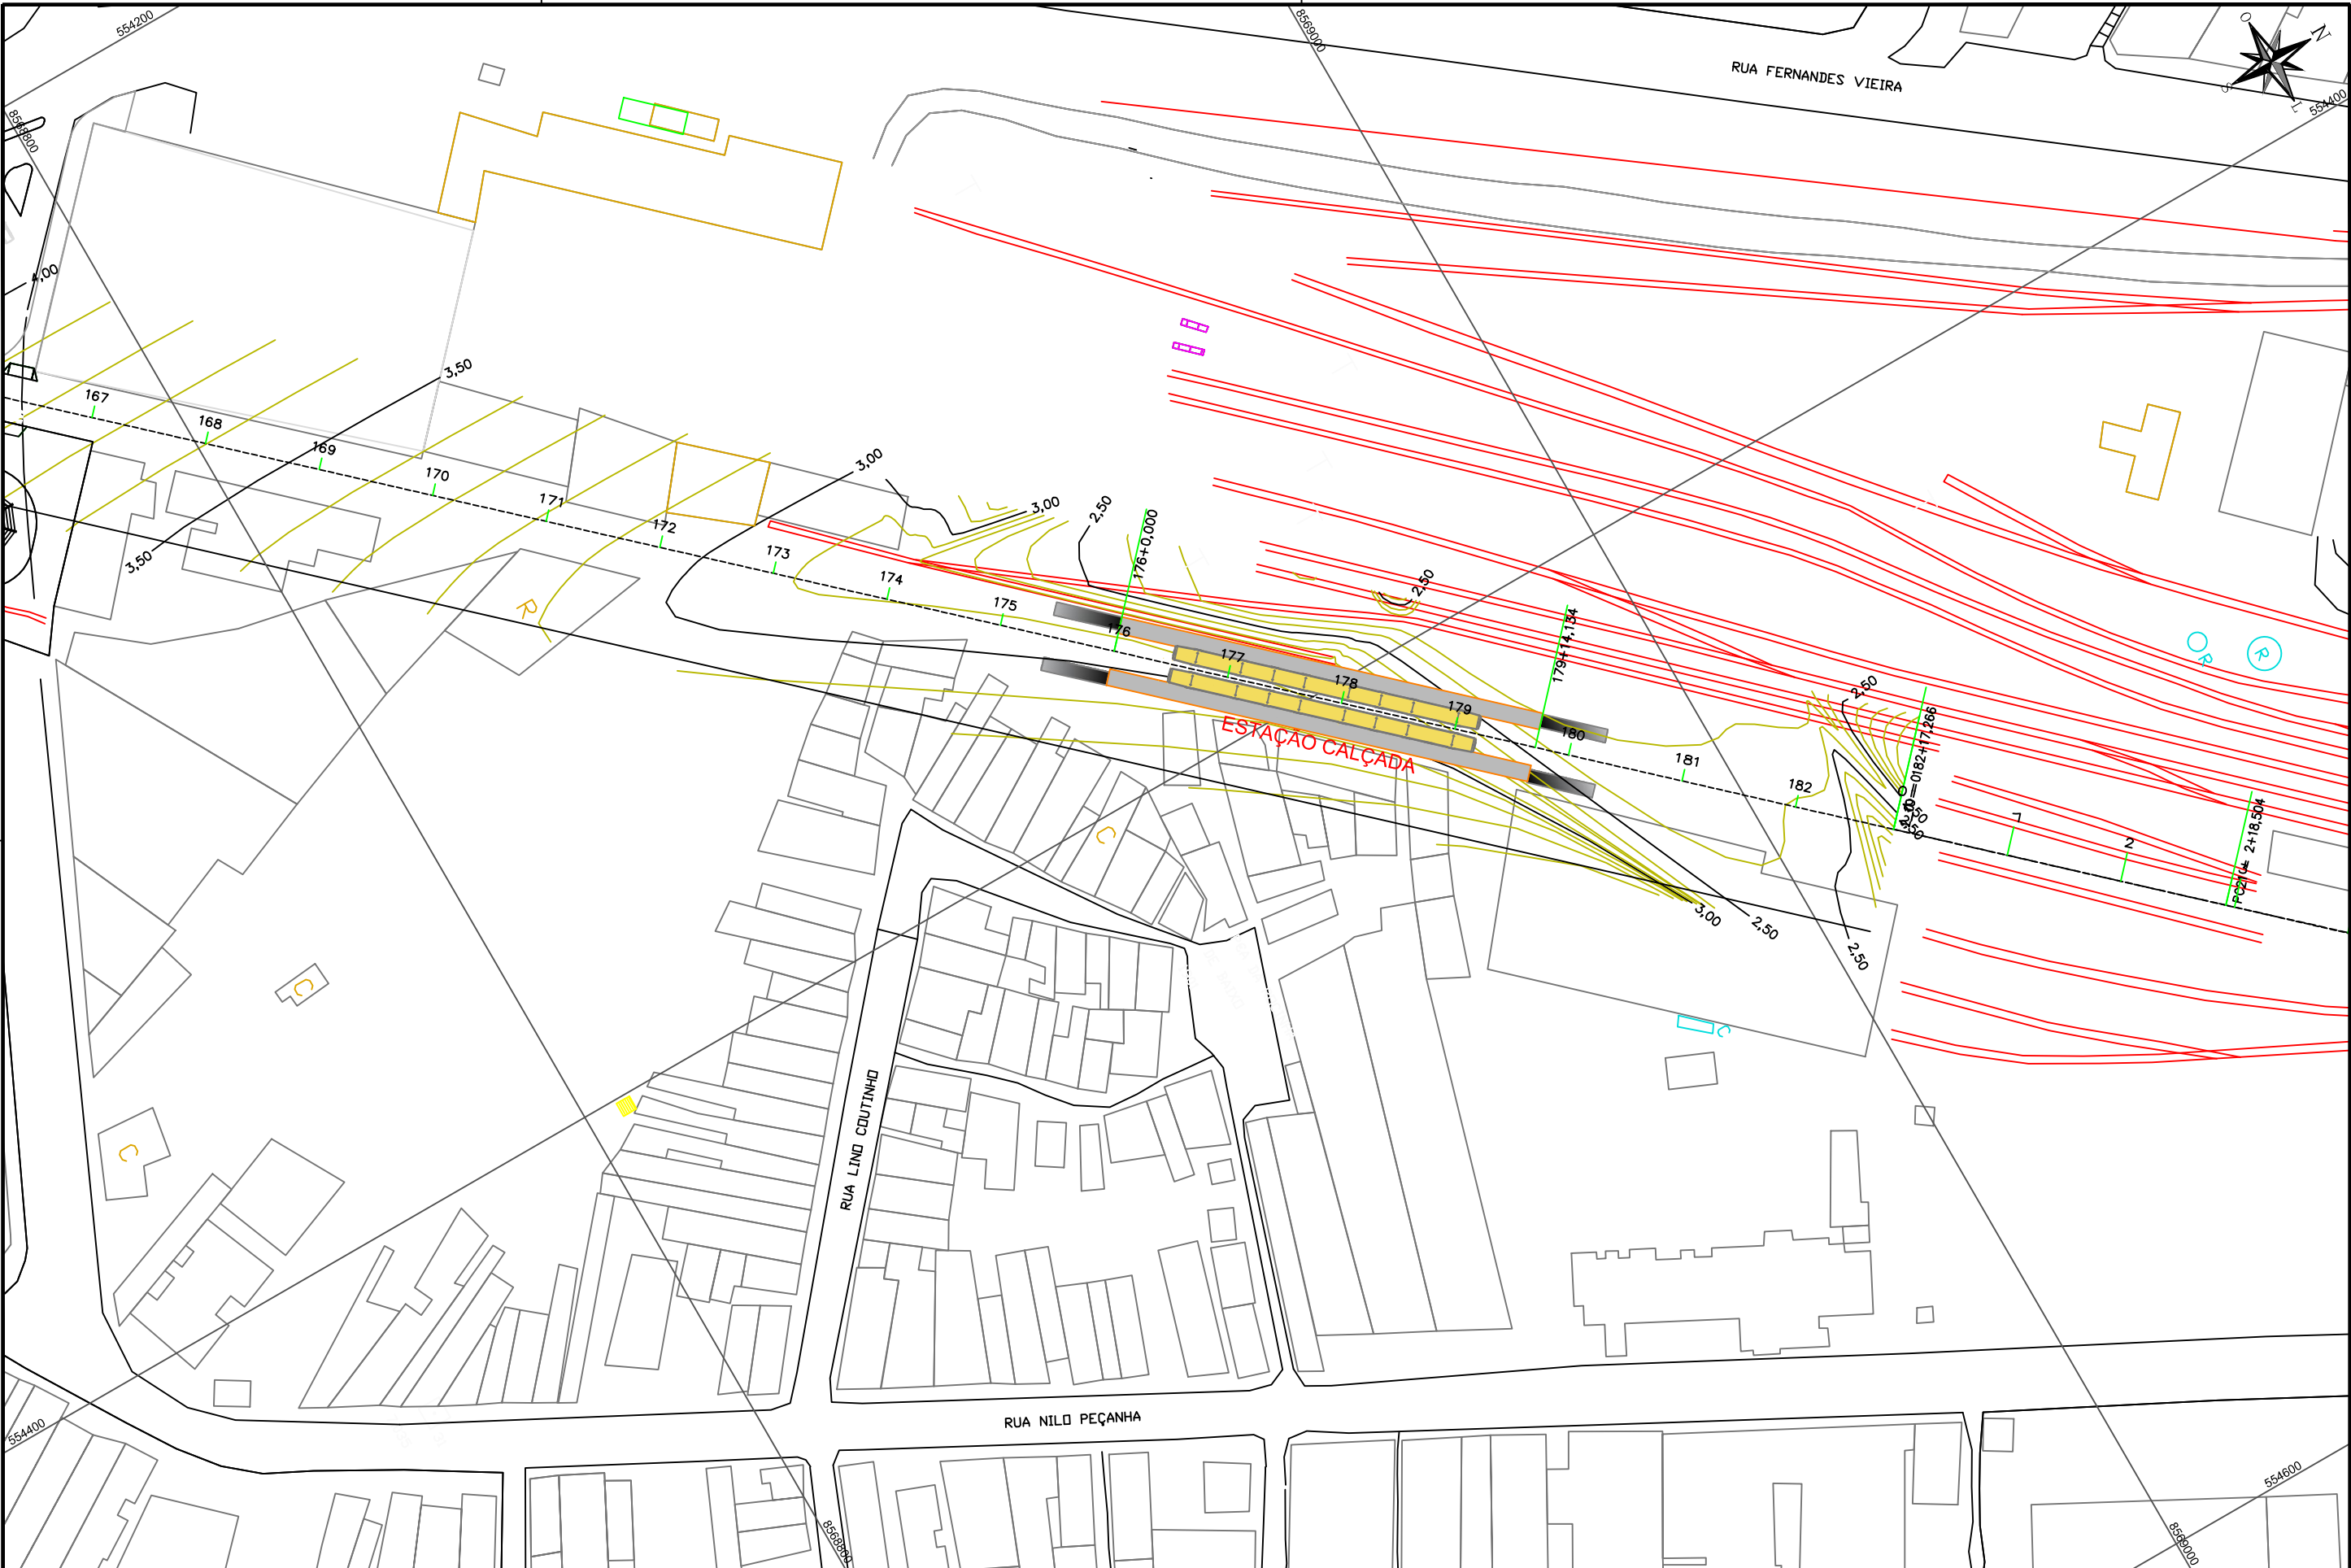


LEGENDA												OBRA		DESENHO	
		REV	DESCRIÇÃO	DES	VER	APR	DATA	DESENHO				VLT (VEÍCULO LEVE SOBRE TRILHOS) DE SALVADOR			DE-7822-AP-100-GER-0010-0
		0	Emissão Inicial	V.R.S.	E.F.C.	F.B.B.	14/01/2015	VERIFICAÇÃO				ETAPA			ESCALA
								APROVAÇÃO				ANTE PROJETO			1:1.000
								PROJETO				TÍTULO			DATA
								PROJETO				TOPOGRAFIA E LEVANTAMENTO CADASTRAL			14/01/2015
								DESERVAÇÃO				TRECHO COMÉRCIO - CALÇADA			ARQUIVO
												PC-7822-57808			REVISÃO
												0			

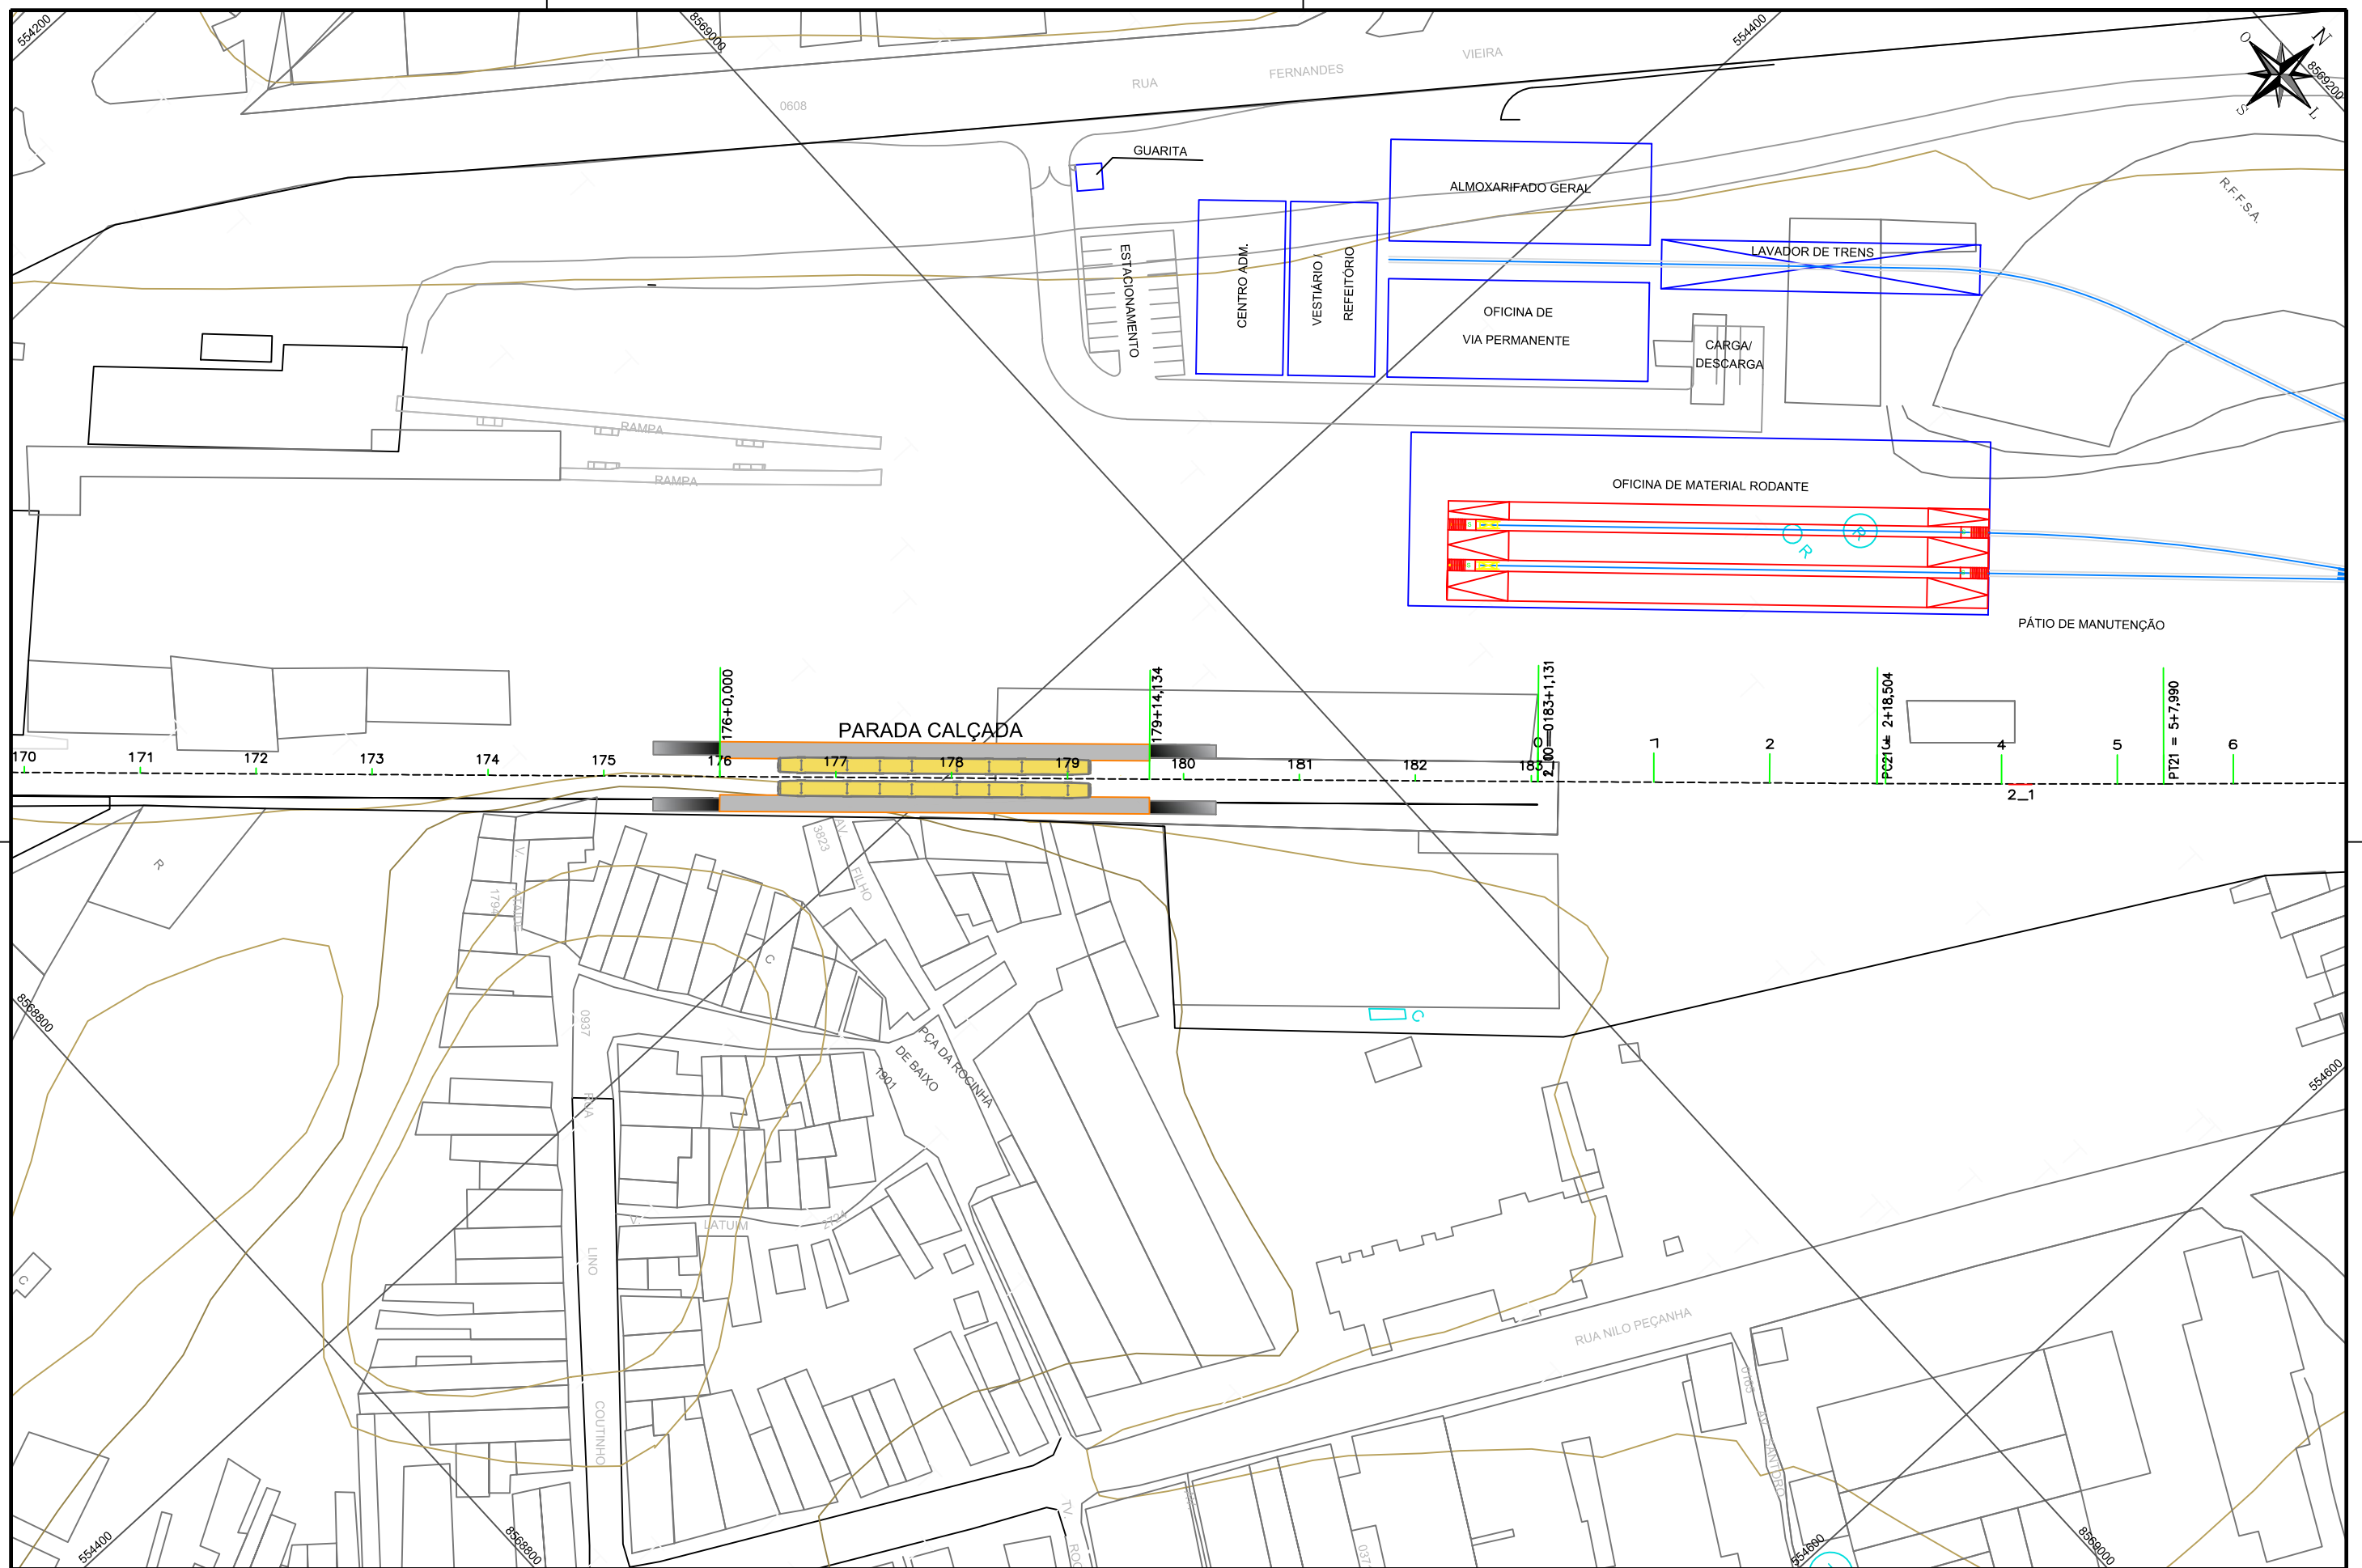

REV	DESCRIÇÃO	DES	VER	APR	DATA				
0	Emissão Inicial	V.R.S.	E.F.C.	F.B.B.	14/01/2015	DESENHO		//	
						VERIFICAÇÃO		//	
						APROVAÇÃO		//	
						PROJETO			
						PROJETO			
						OBSERVAÇÃO			

OBRA		DESENHO	
VLT (VEÍCULO LEVE SOBRE TRILHOS) DE SALVADOR		DE-7822-AP-101-GER-0011-0	
ETAPA	ANTE PROJETO		ESCALA
			1:1.000
TÍTULO	TOPOGRAFIA E LEVANTAMENTO CADASTRAL TRECHO CALÇADA - SUBURBANA		DATA
			14/01/2015
ARQUIVO	PC-7822-57809		REVISÃO
			0

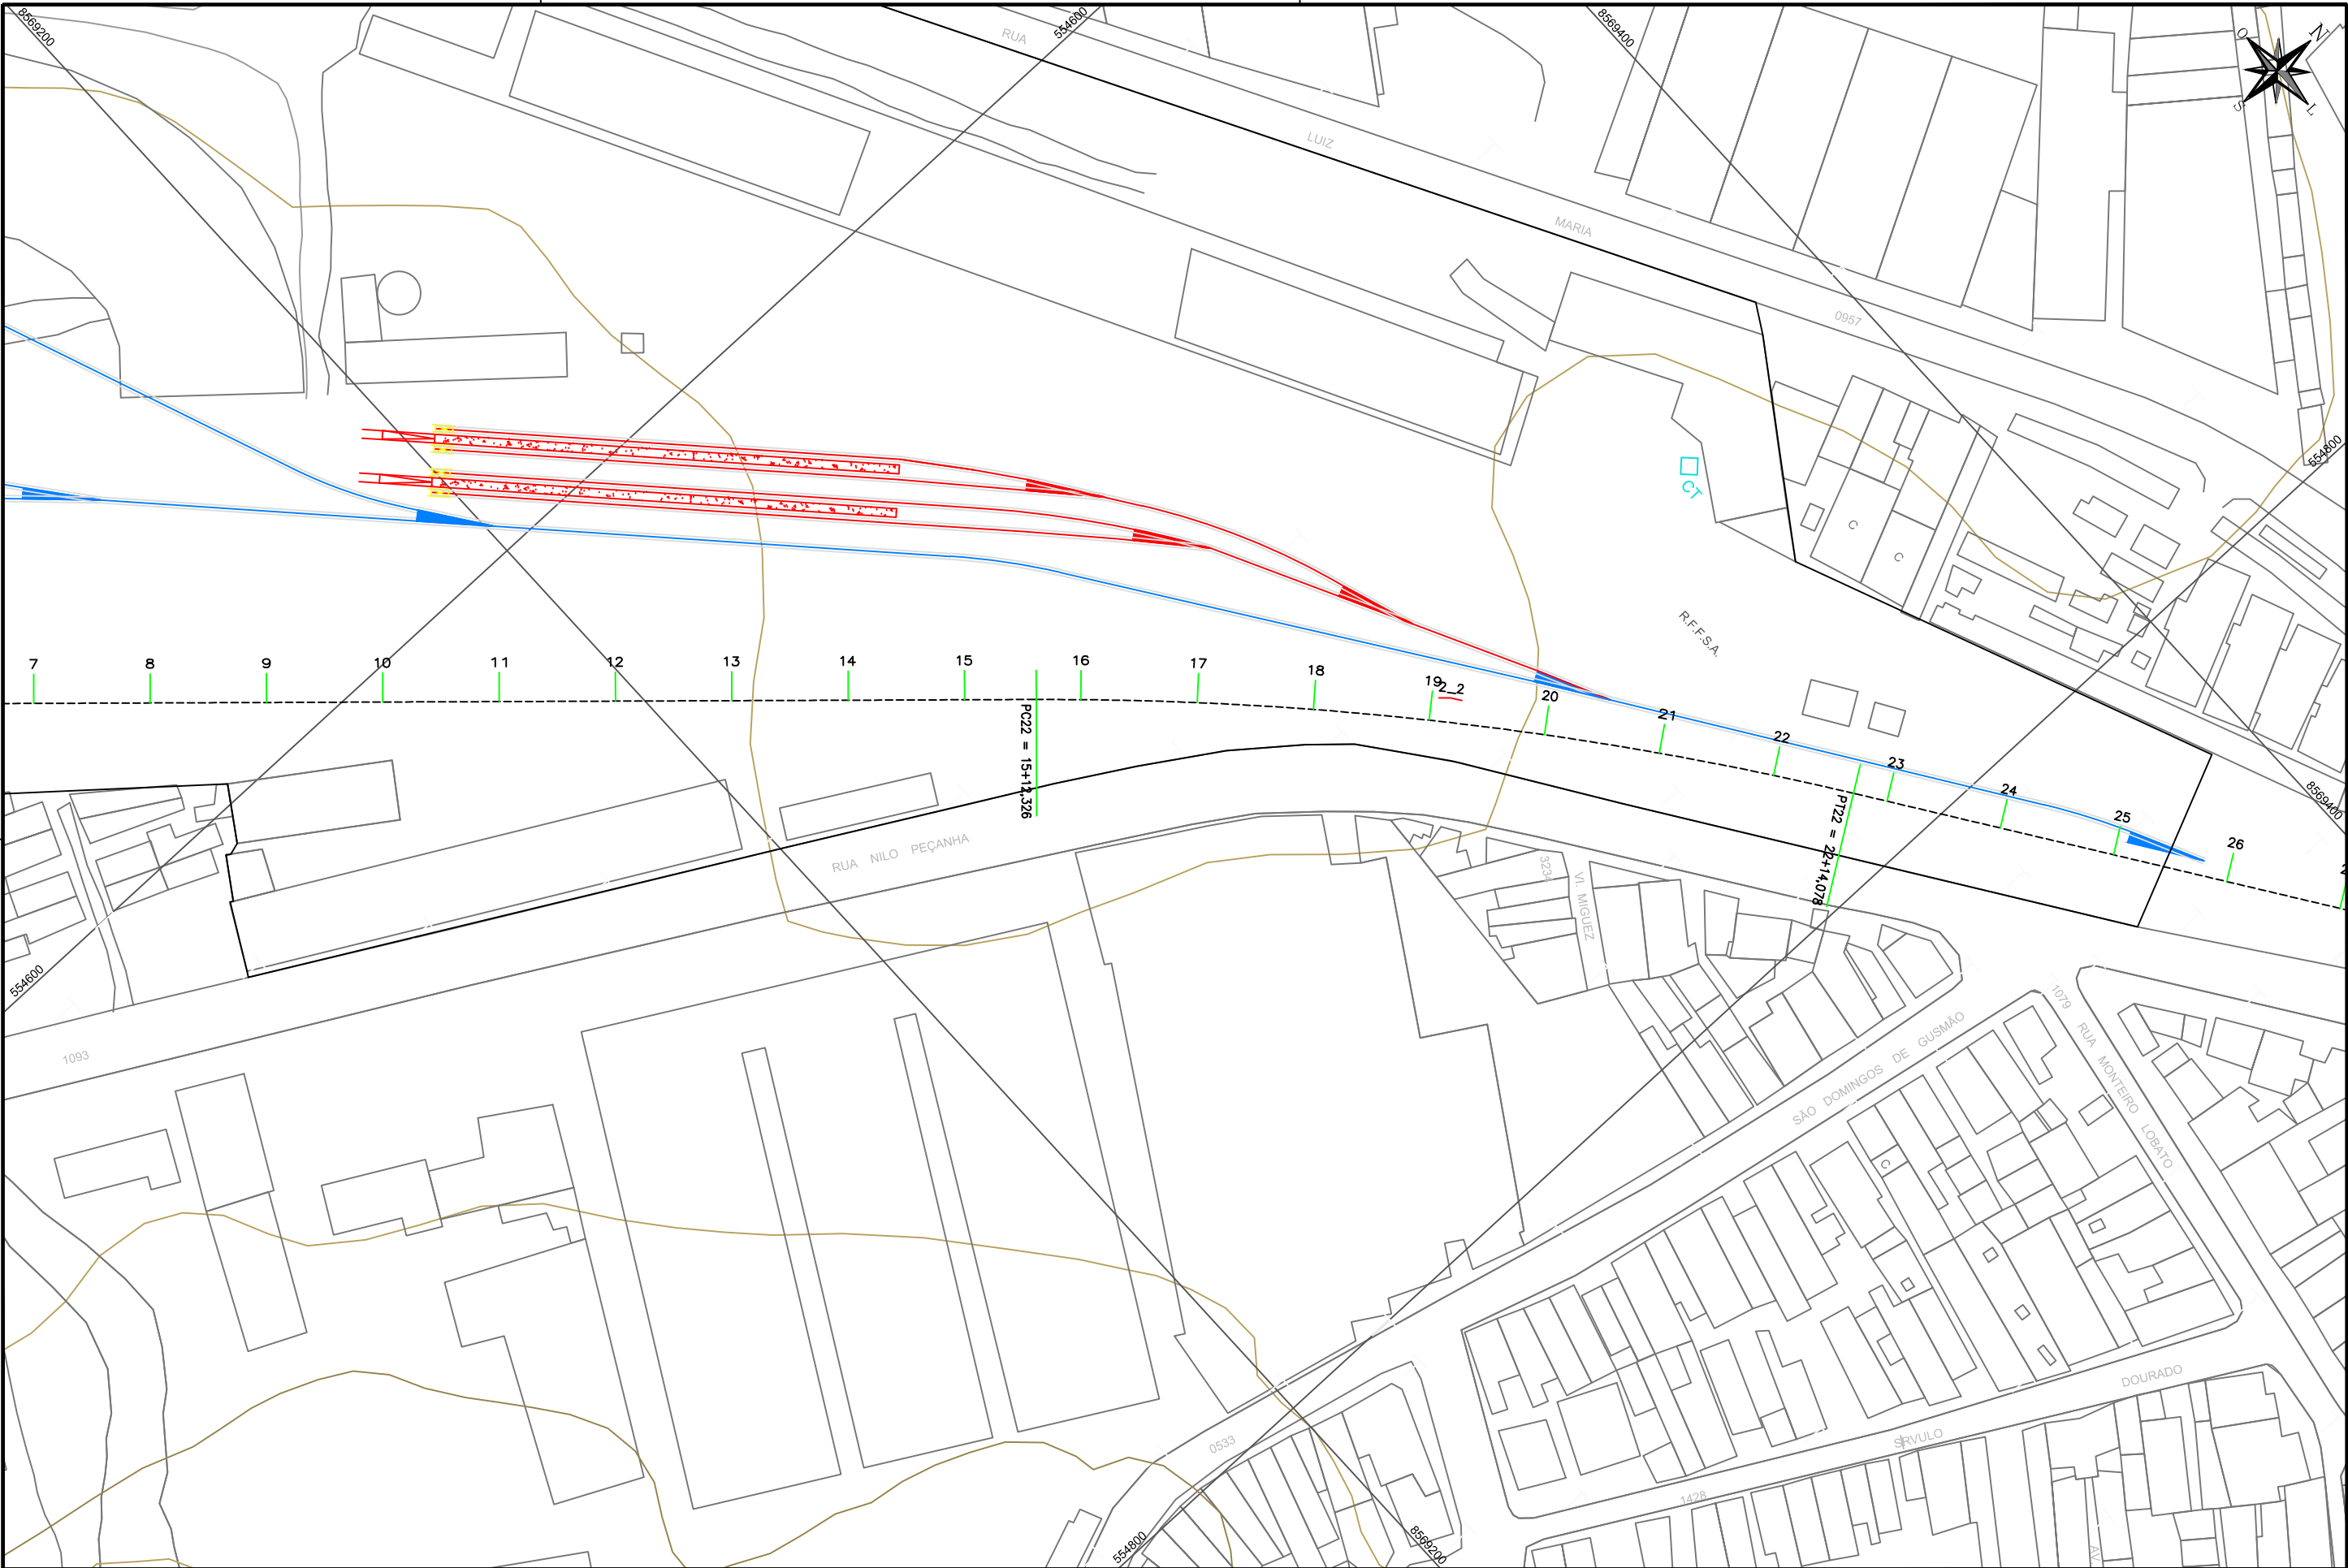

LEGENDA

REV	DESCRIÇÃO	DES	VER	APR	DATA
0	Emissão Inicial	V.R.S.	E.F.C.	F.B.B.	14/01/2015


DESENHO	VERIFICAÇÃO	APROVAÇÃO	PROJETO	REVISÃO

OBRA: VLT (VEÍCULO LEVE SOBRE TRILHOS) DE SALVADOR

ETAPA: ANTE PROJETO

TÍTULO: TOPOGRAFIA E LEVANTAMENTO CADASTRAL
TRECHO CALÇADA - SUBURBANA

DESENHO	DATA
DE-7822-AP-101-GER-0012-0	14/01/2015
ARQUIVO	REVISÃO
PC-7822-57810	0

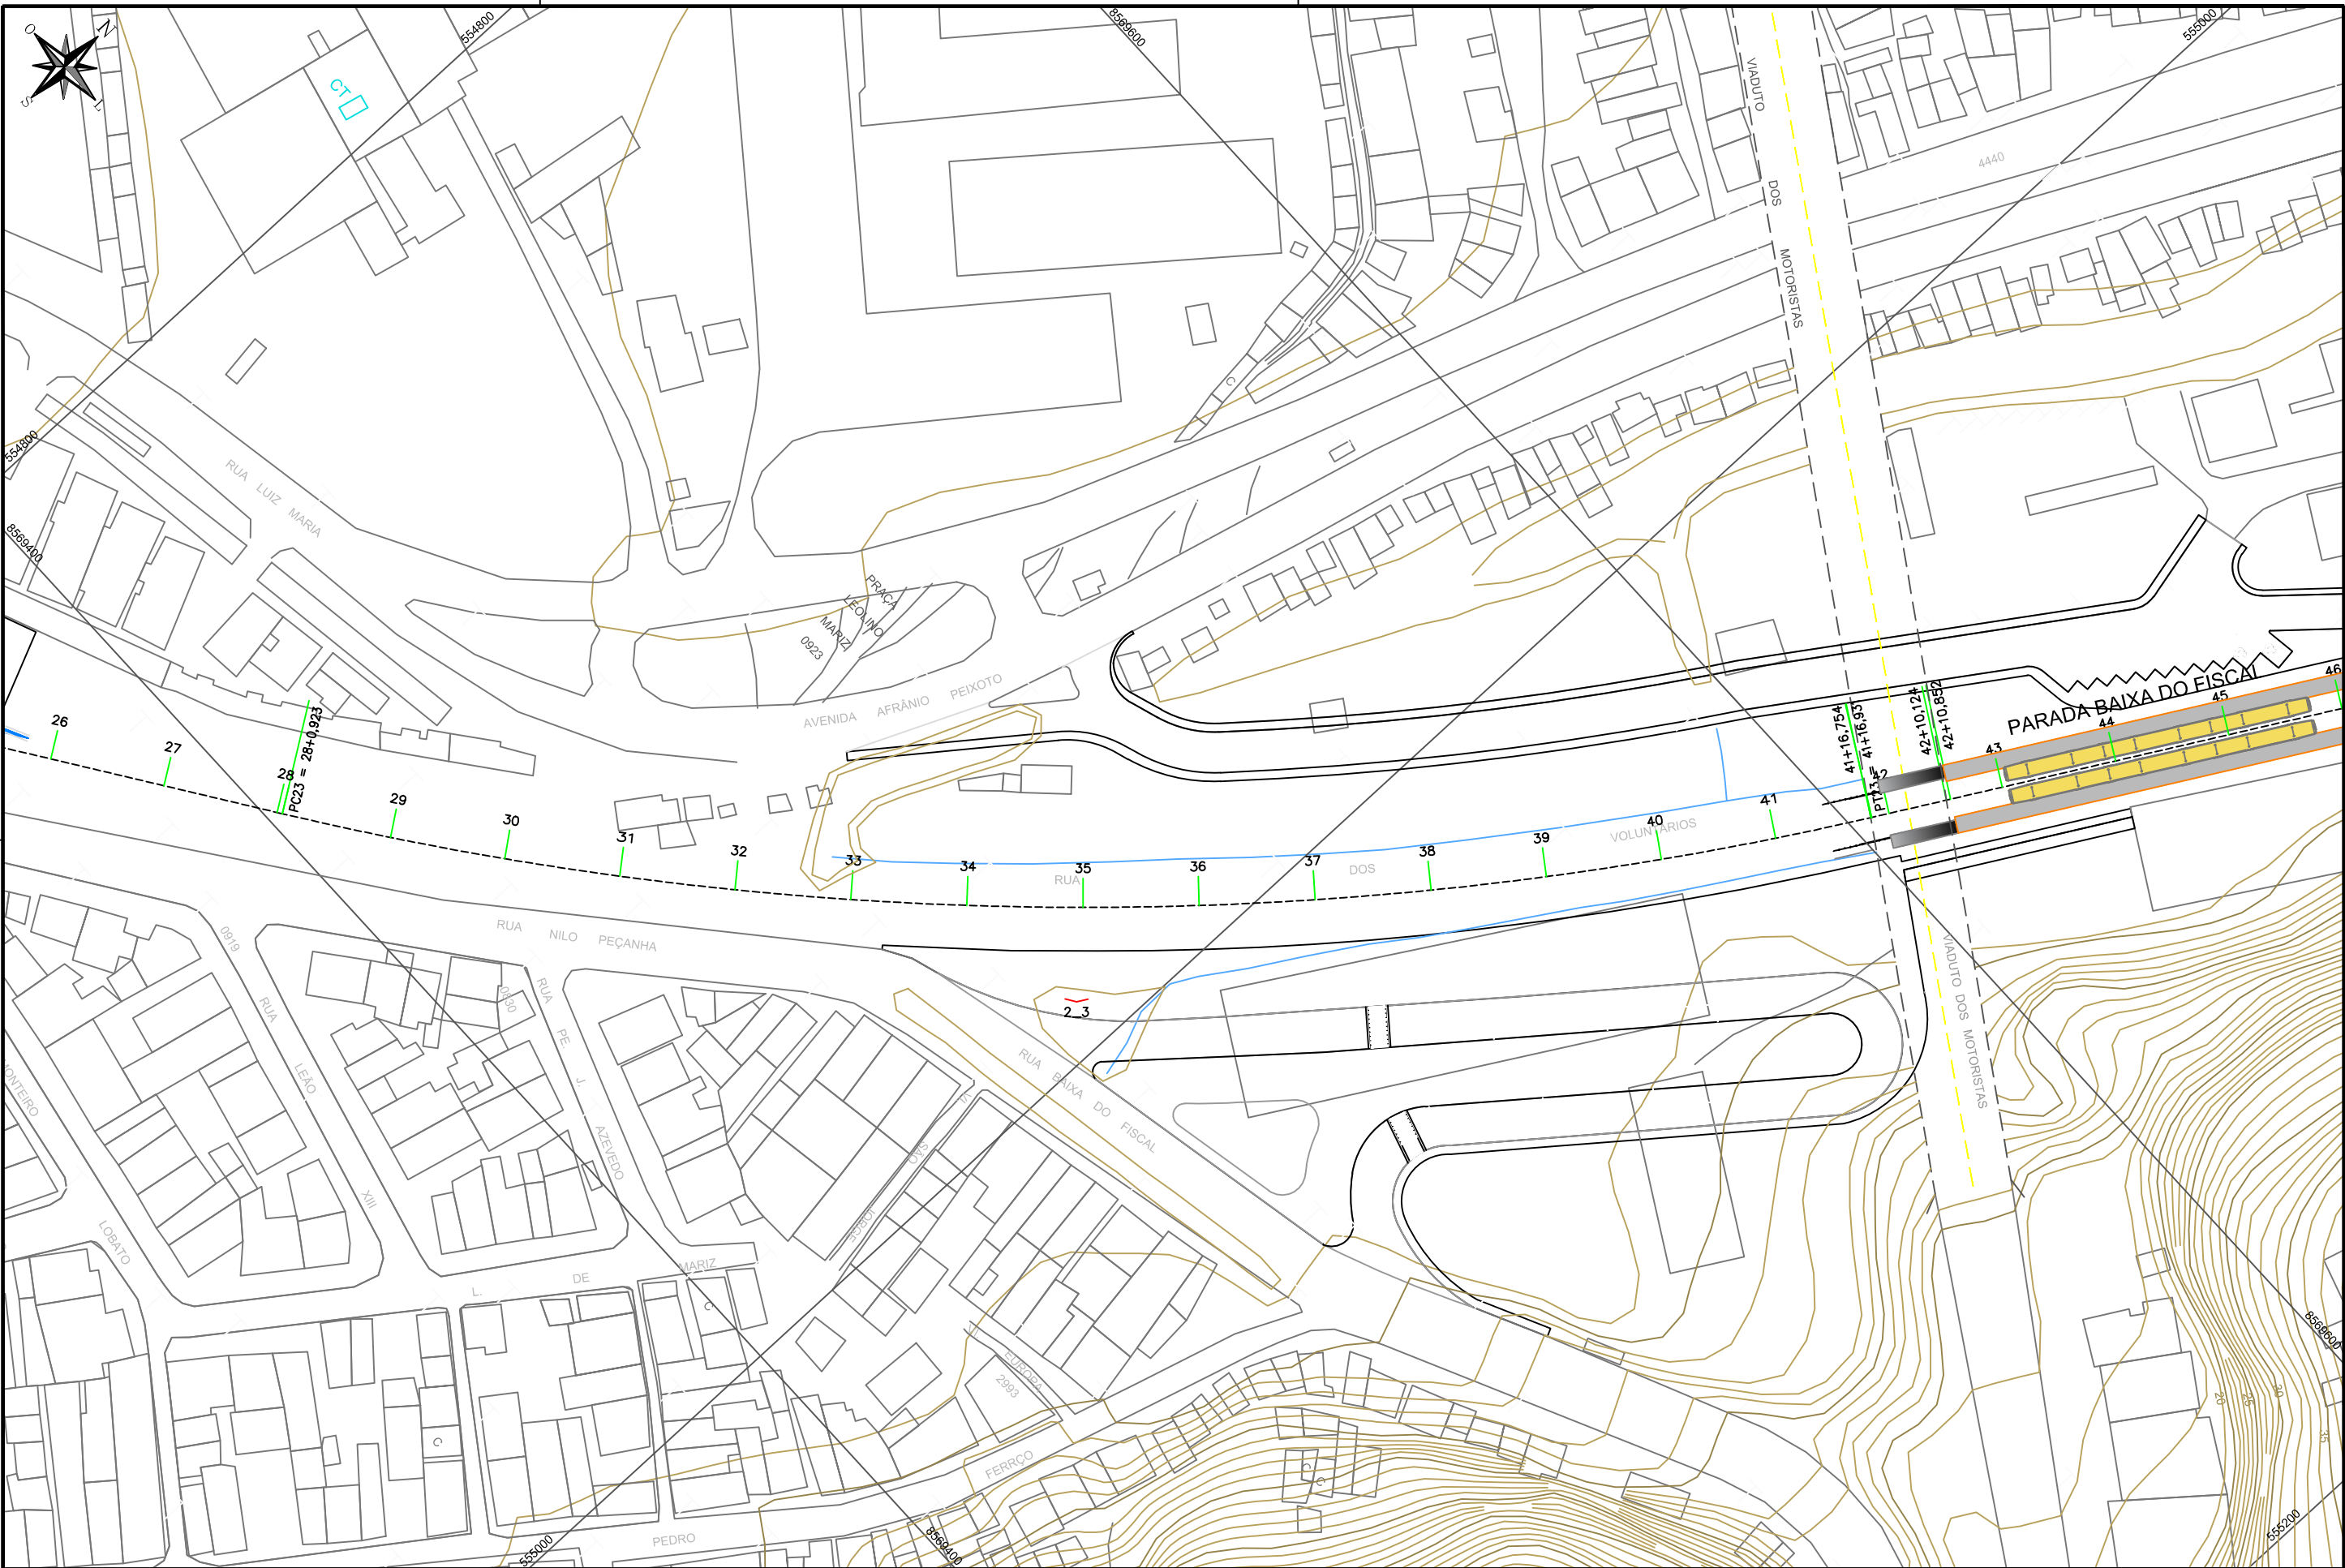

LEGENDA

REV	DESCRIÇÃO	DES	VER	APR	DATA
0	Emissão Inicial	V.R.S.	E.F.C.	F.B.B.	14/01/2015

DESENHO	VERIFICAÇÃO	APROVAÇÃO	PROJETO	PROJETO	REVISÃO

OBRA: VLT (VEÍCULO LEVE SOBRE TRILHOS) DE SALVADOR

ETAPA: ANTE PROJETO

TÍTULO: TOPOGRAFIA E LEVANTAMENTO CADASTRAL
TRECHO CALÇADA - SUBURBANA


DESENHO: DE-7822-AP-101-GER-0013-0

ESCALA: 1:1.000

DATA: 14/01/2015

ARQUIVO: PC-7822-57811

REVISÃO: 0

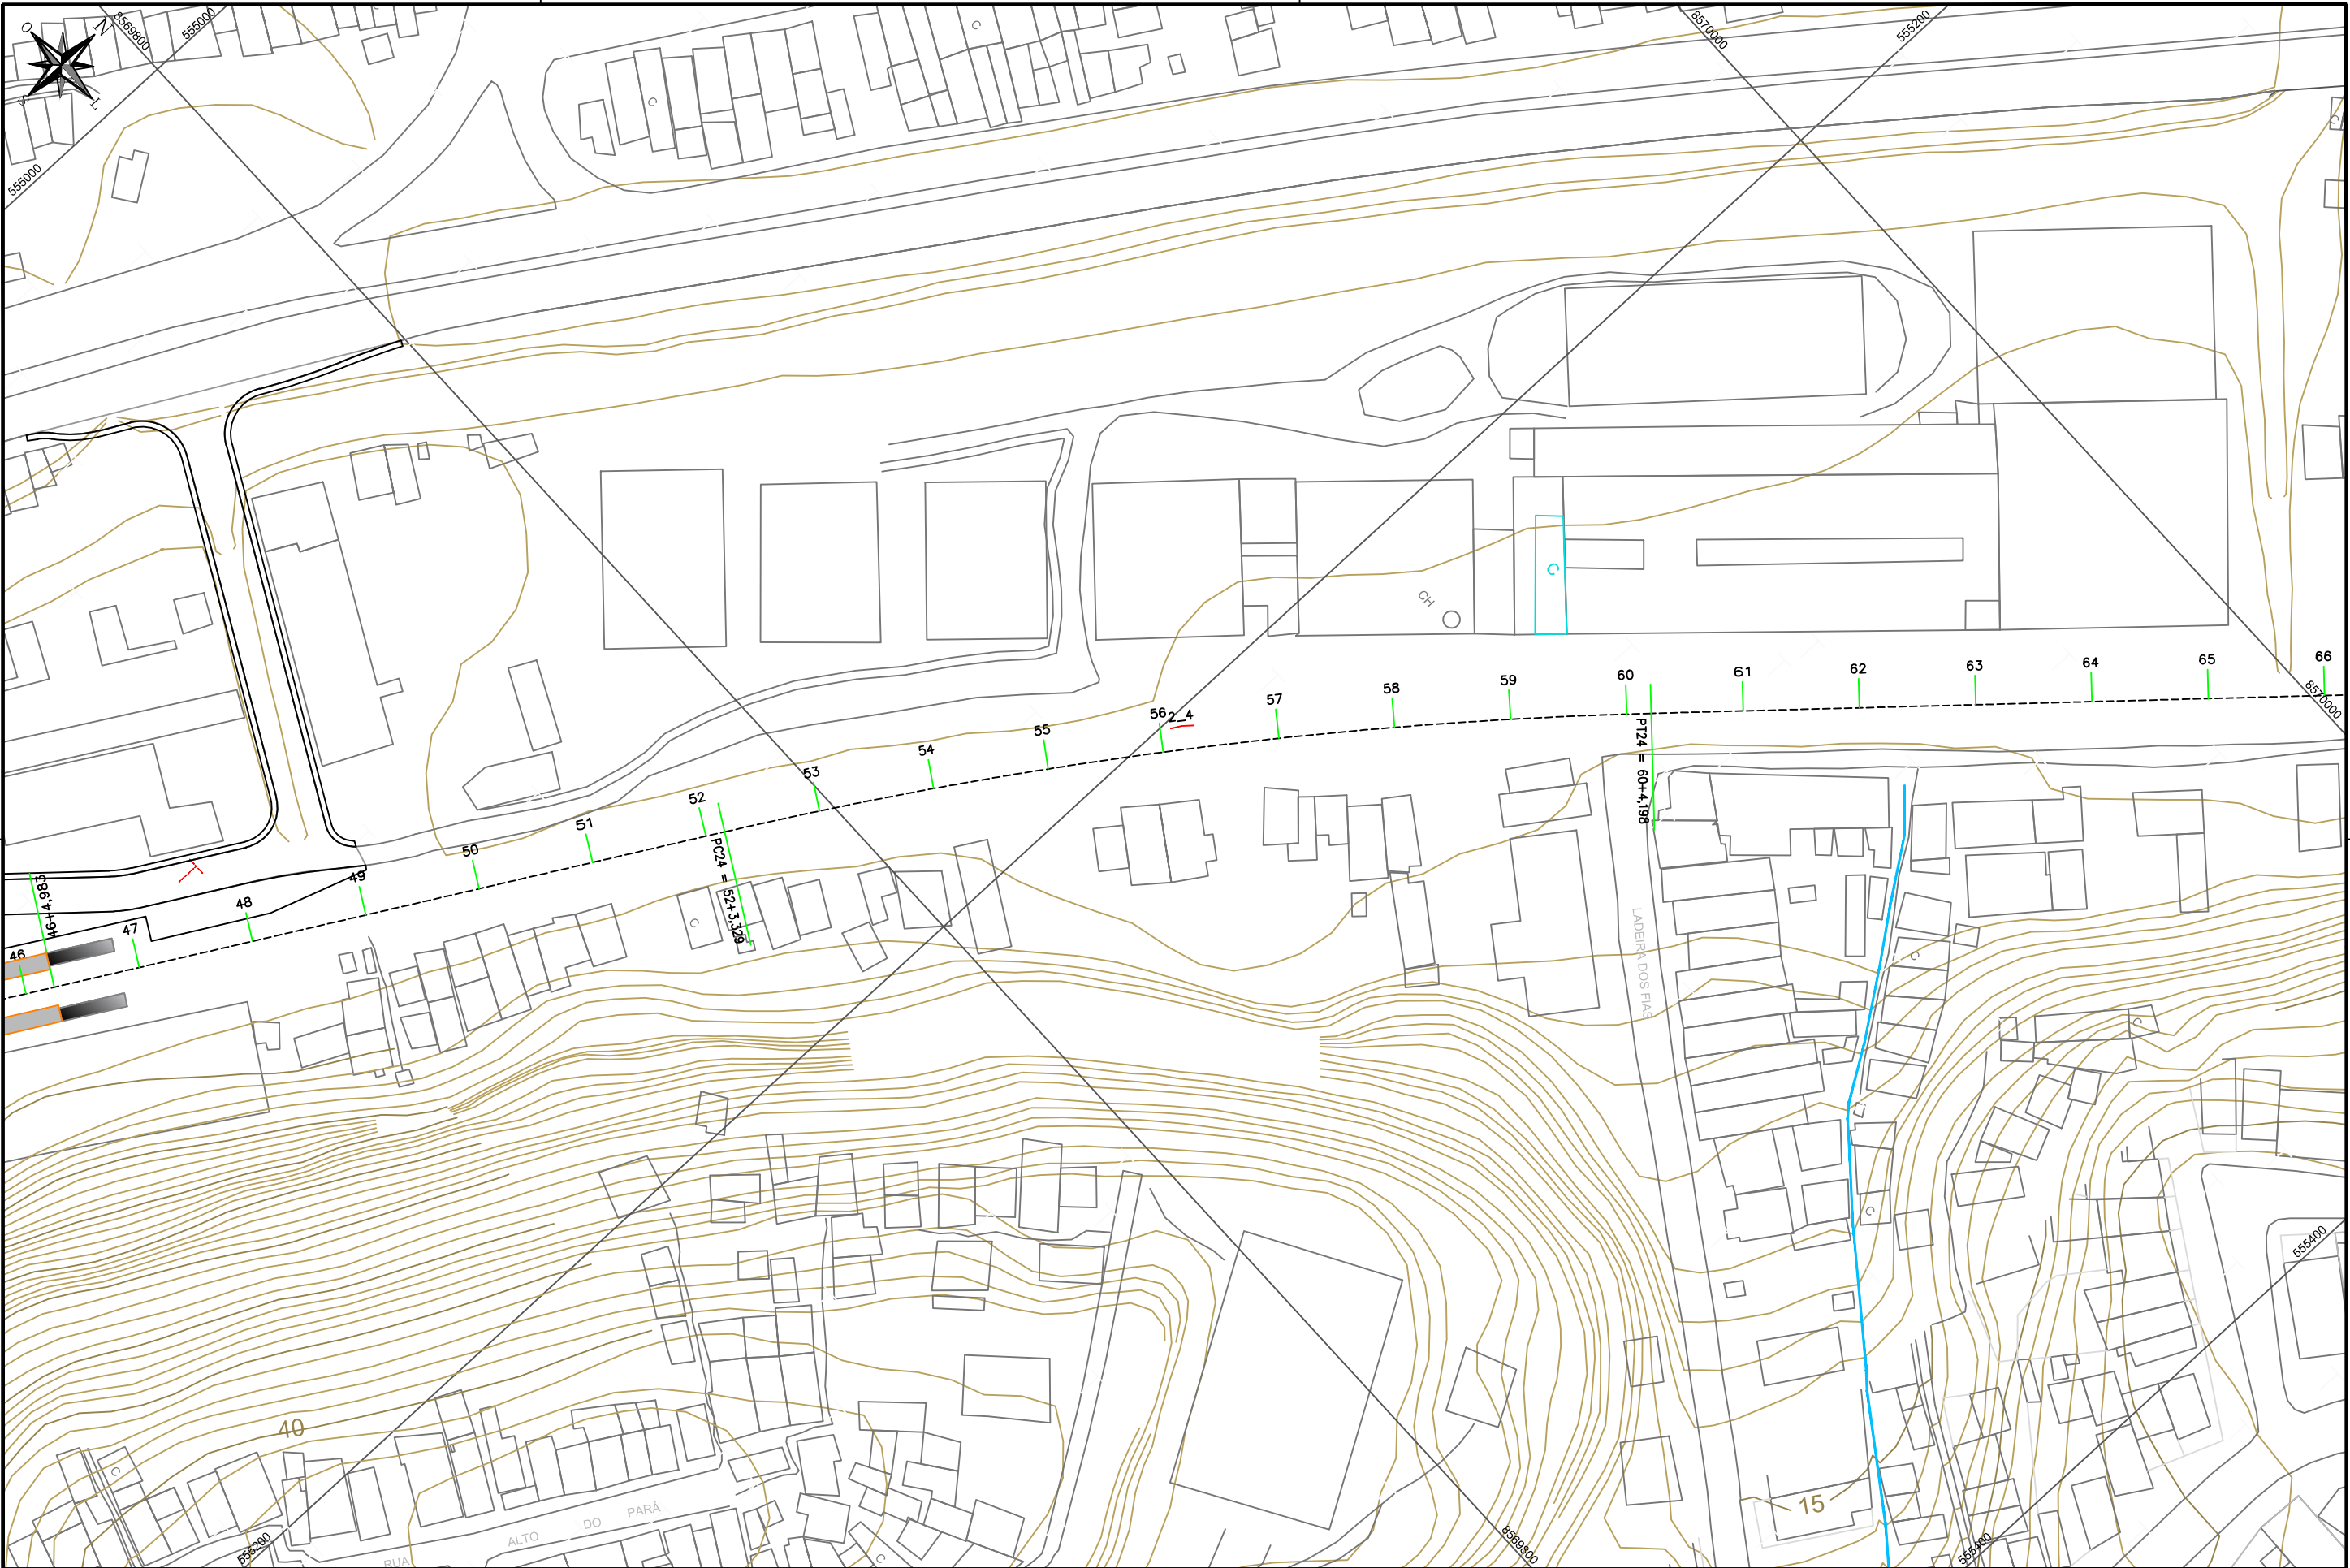

LEGENDA

REV	DESCRIÇÃO	DES	VER	APR	DATA
0	Emissão Inicial	V.R.S.	E.F.C.	F.B.B.	14/01/2015

DESENHO	VERIFICAÇÃO	APPROVAÇÃO	PROJETO	REVISÃO




OBRA
VLT (VEÍCULO LEVE SOBRE TRILHOS) DE SALVADOR

ETAPA
ANTE PROJETO

TÍTULO
TOPOGRAFIA E LEVANTAMENTO CADASTRAL
TRECHO CALÇADA - SUBURBANA

DESENHO	DATA
DE-7822-AP-101-GER-0014-0	14/01/2015

ARQUIVO	REVISÃO
PC-7822-57812	0

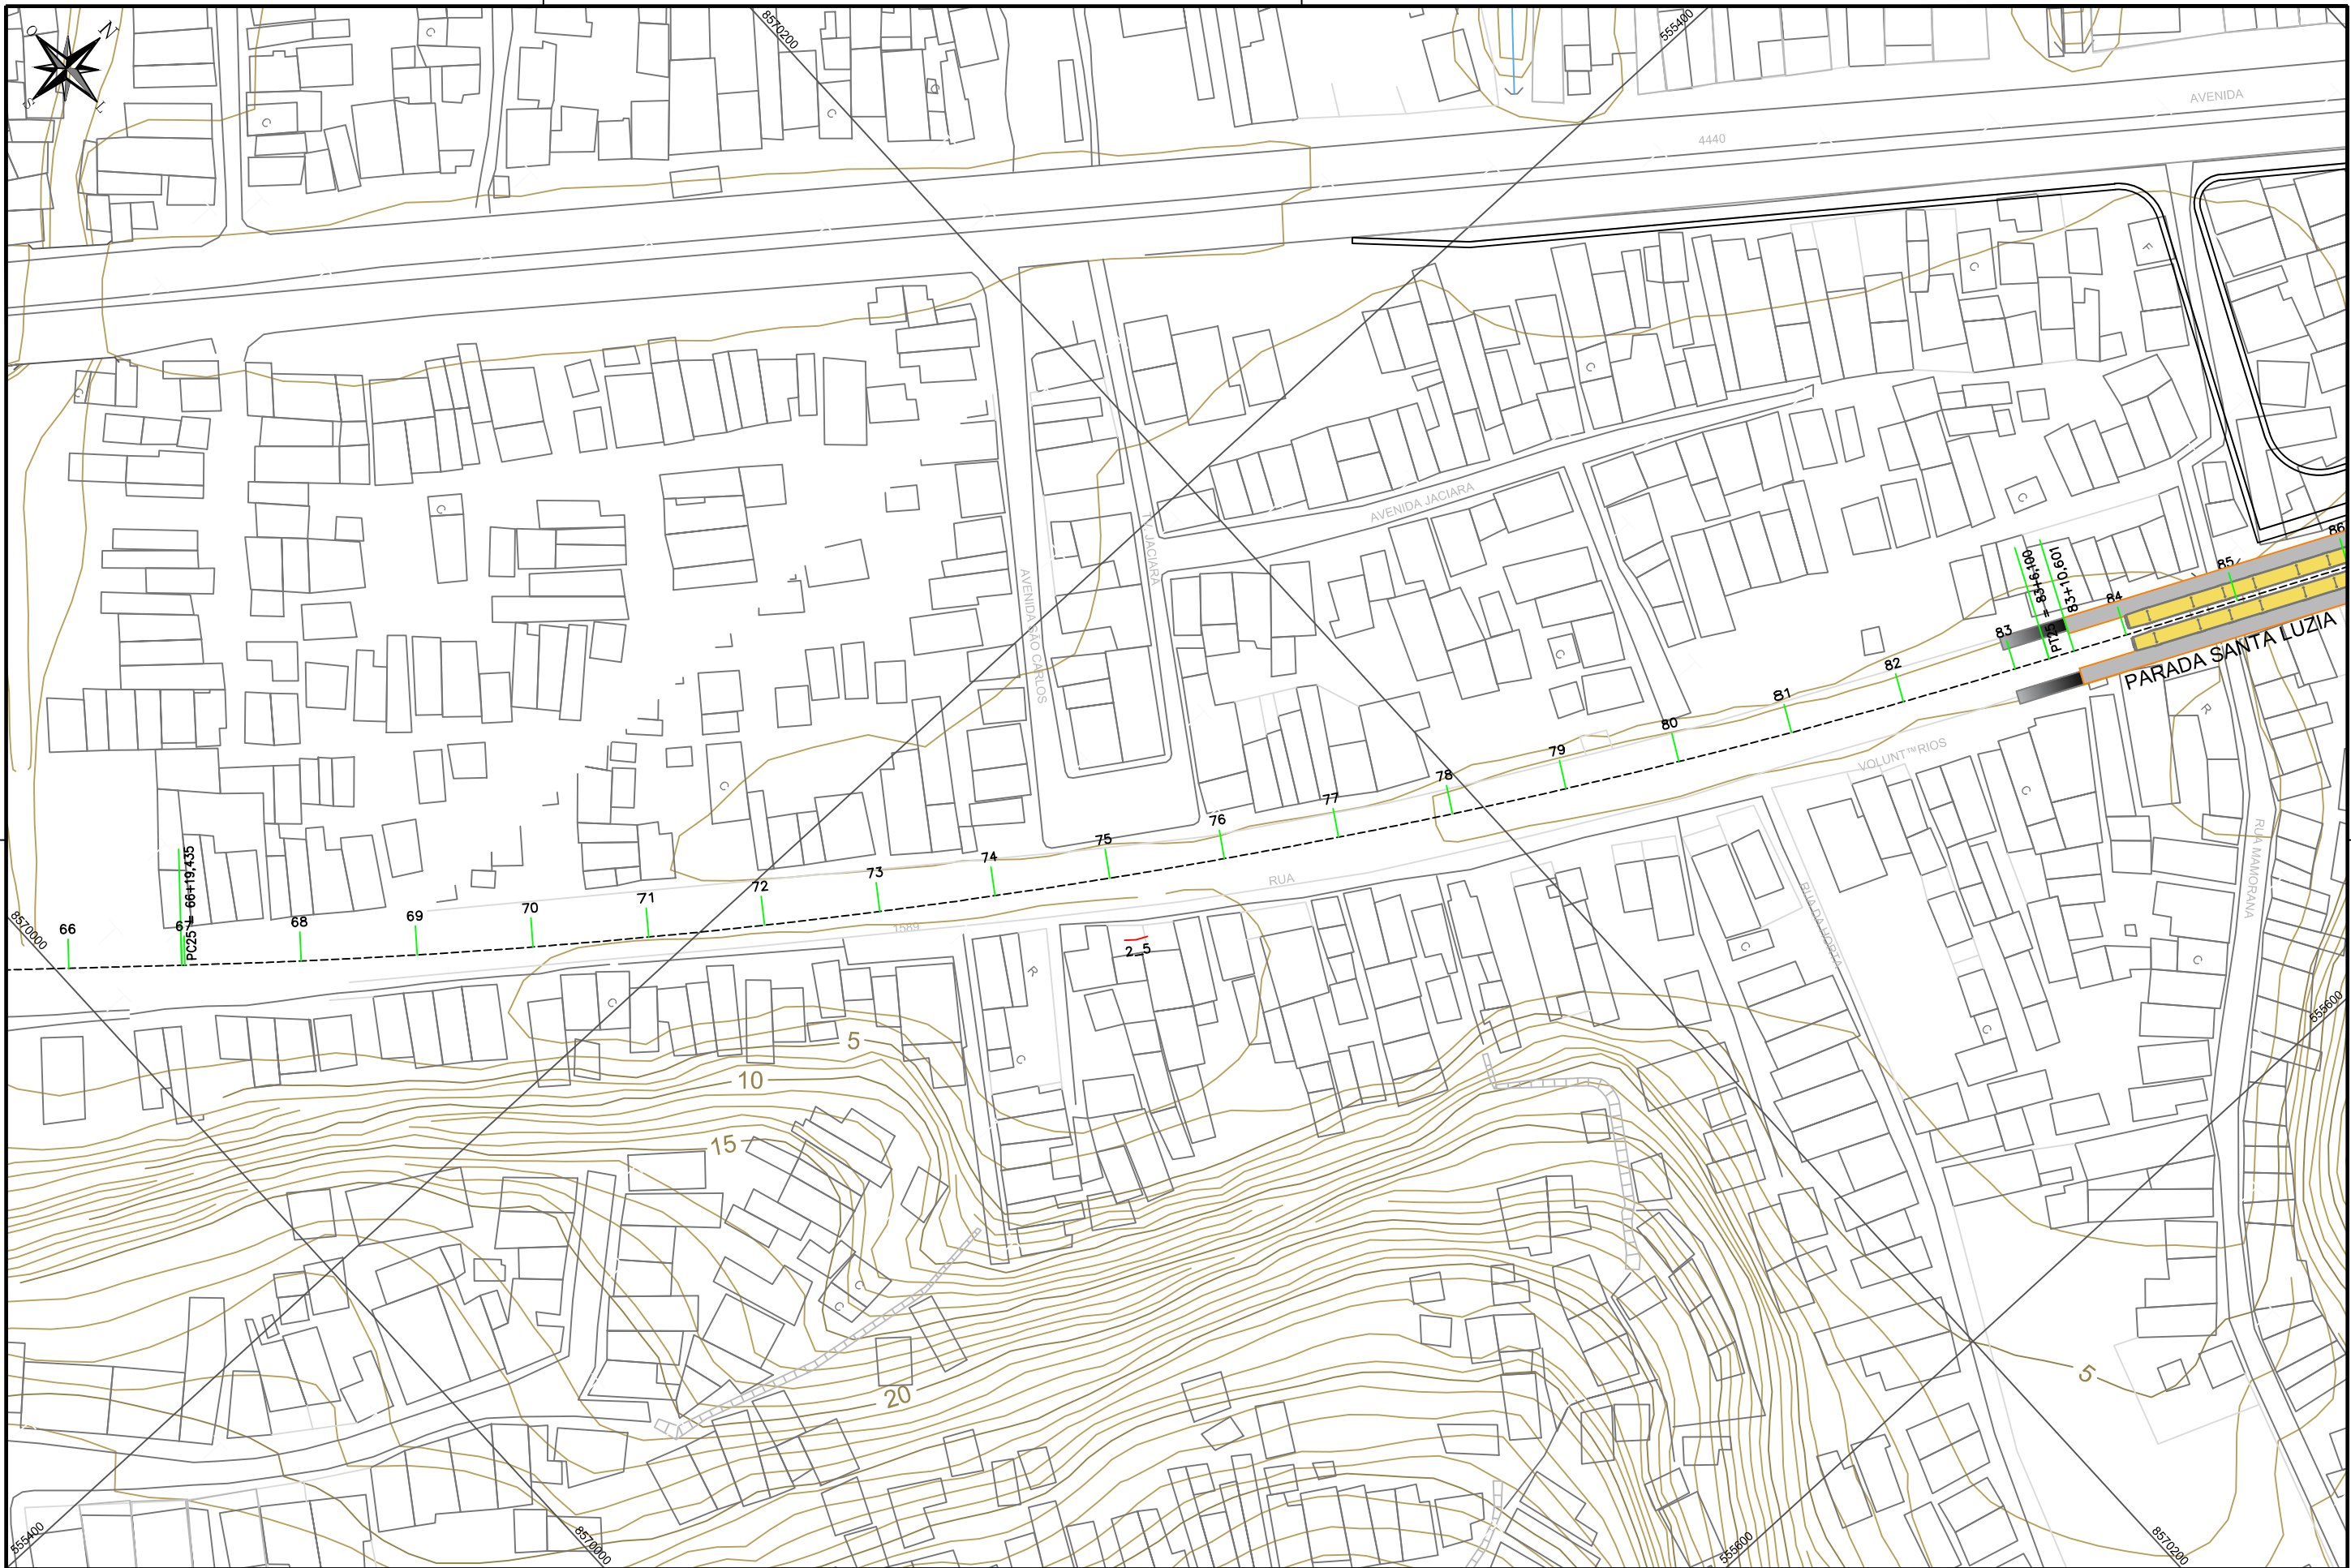

LEGENDA

REV	DESCRIÇÃO	DES	VER	APR	DATA
0	Emissão Inicial	V.R.S.	E.F.C.	F.B.B.	14/01/2015

DESENHO	VERIFICAÇÃO	APROVAÇÃO	PROJETO	OBSERVAÇÃO



OBRA

VLT (VEÍCULO LEVE SOBRE TRILHOS) DE SALVADOR

ETAPA

ANTE PROJETO

TÍTULO

TOPOGRAFIA E LEVANTAMENTO CADASTRAL

TRECHO CALÇADA - SUBURBANA

DESENHO

DE-7822-AP-101-GER-0015-0

ESCALA

1:1.000

DATA


14/01/2015

ARQUIVO


PC-7822-57813

REVISÃO


0

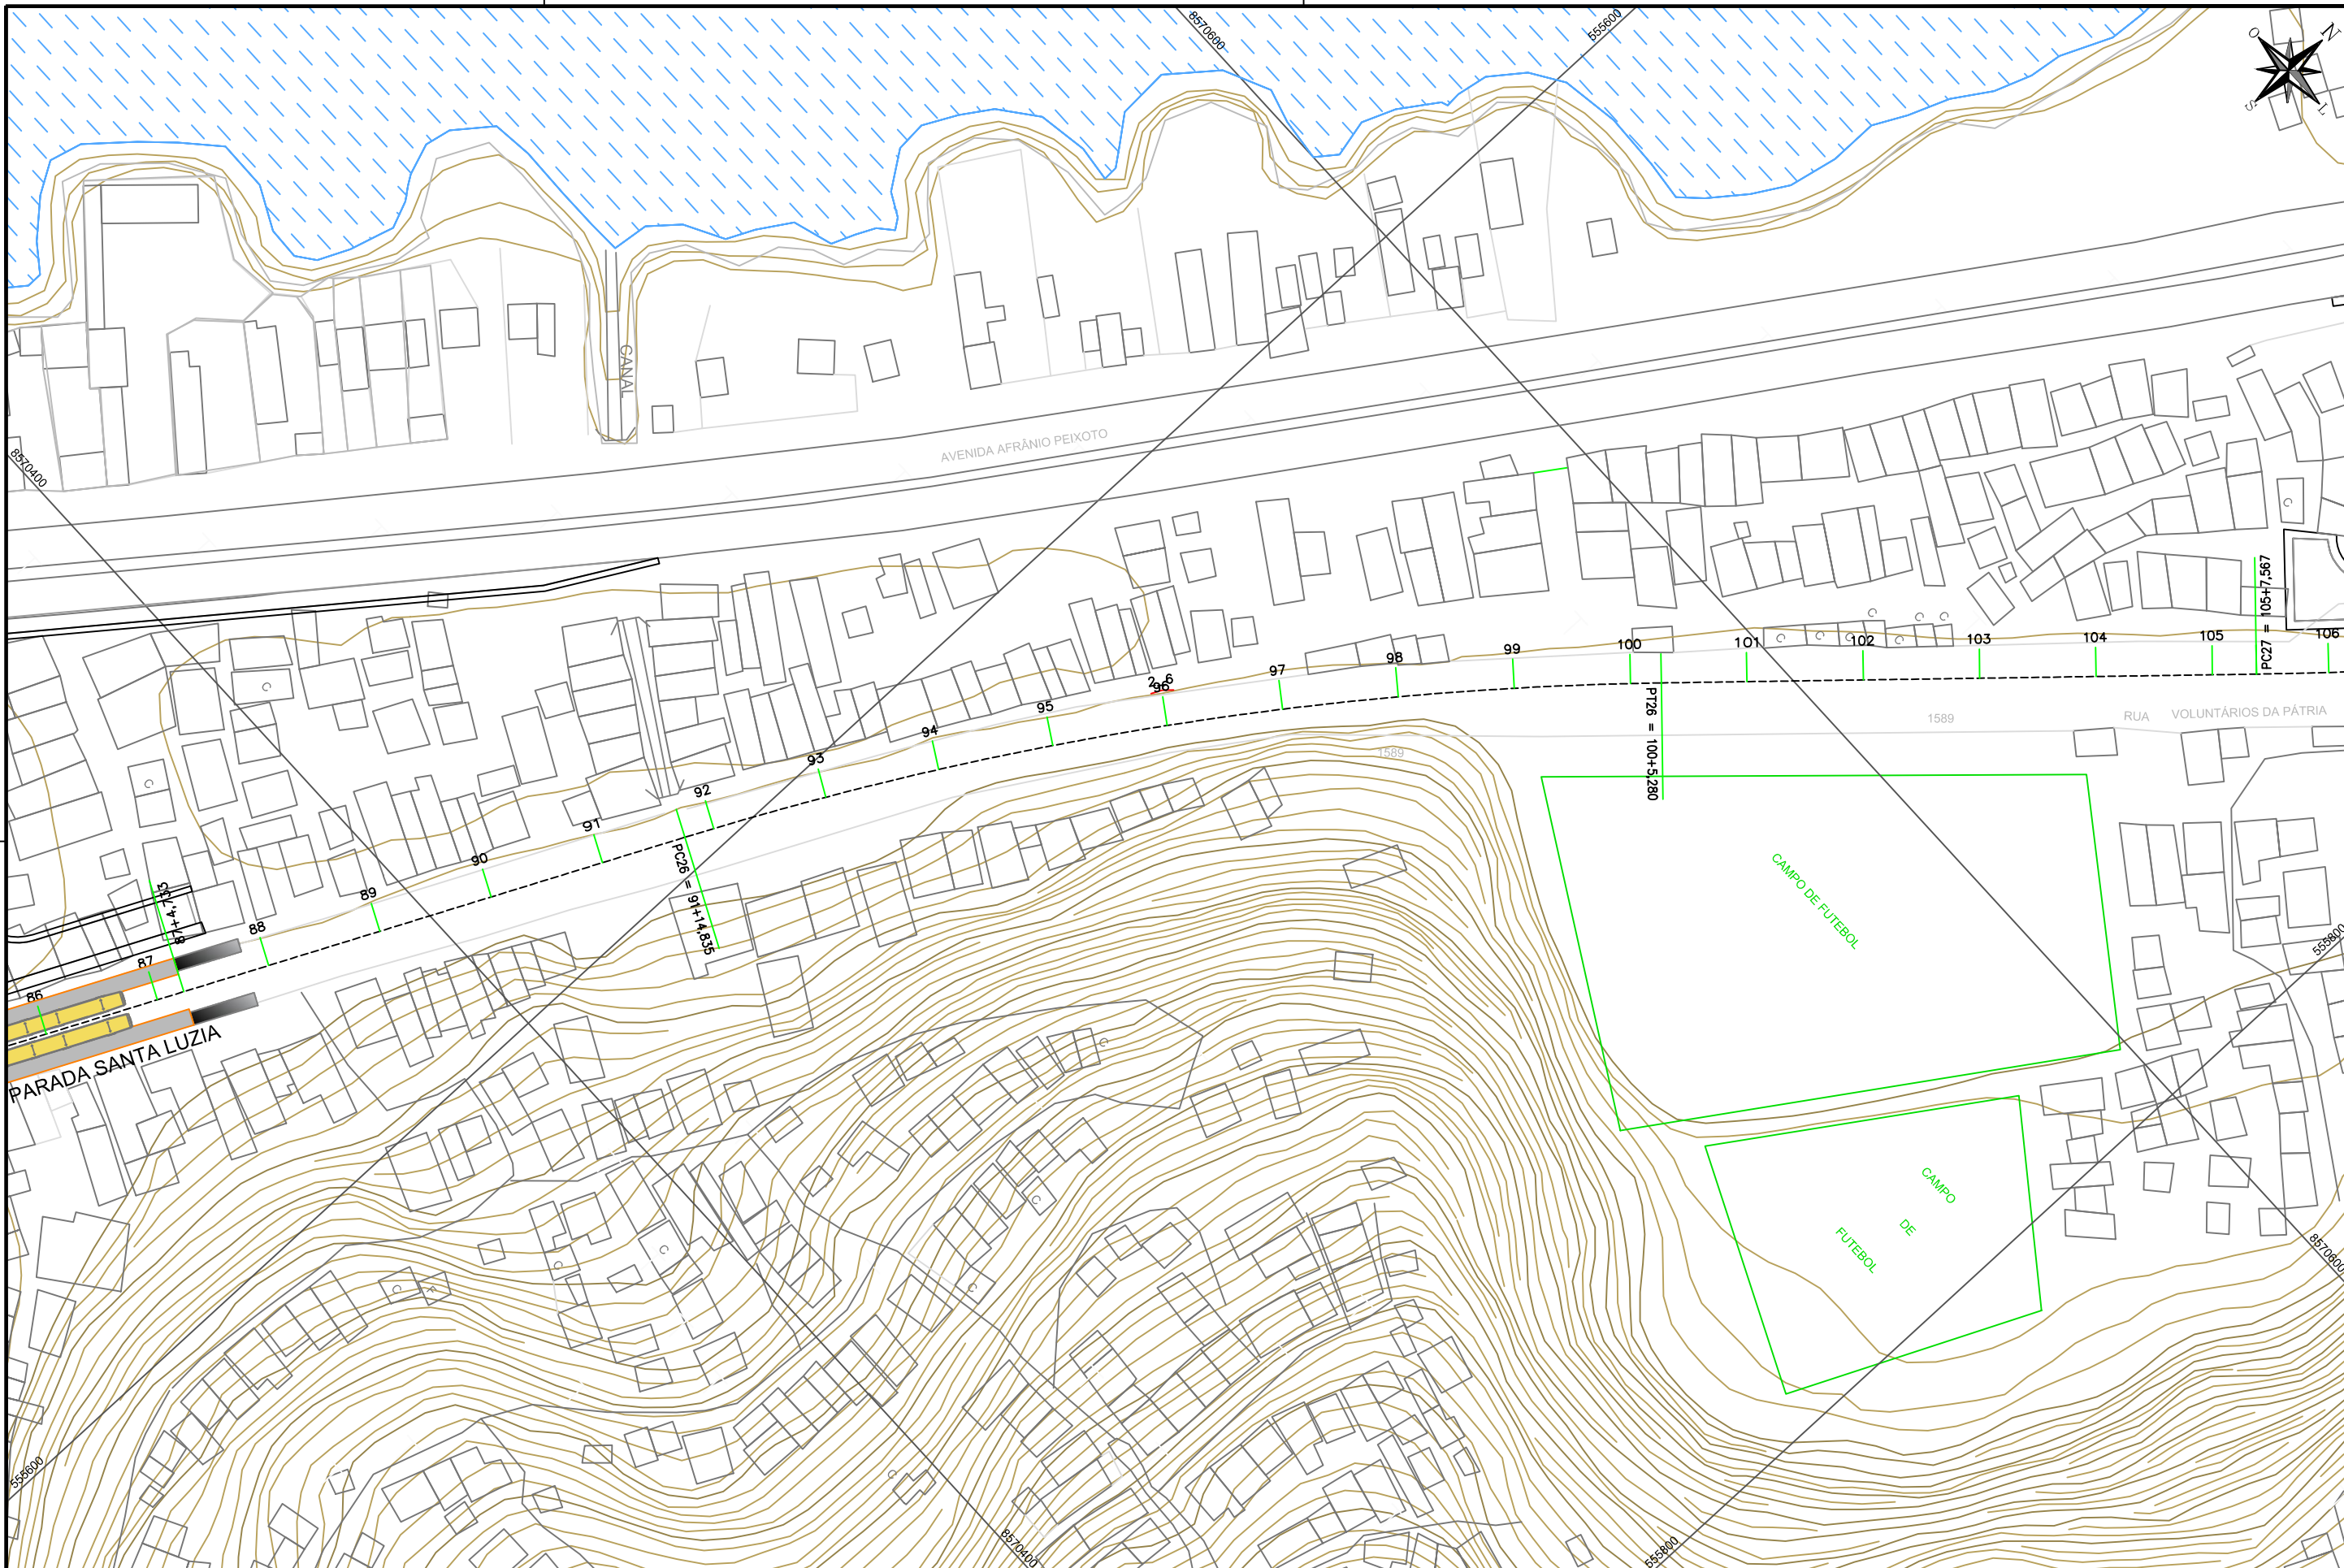


LEGENDA											
REV	DESCRIÇÃO	DES	VER	APR	DATA	DESENHO					
0	Emissão Inicial	V.R.S.	E.F.C.	F.B.B.	14/01/2015	VERIFICAÇÃO					
						APPROVAÇÃO					
						PROJETO					
						PROJETO					
						REVISÃO					
											
						OBRA		VLT (VEÍCULO LEVE SOBRE TRILHOS) DE SALVADOR		DESENHO	
						ETAPA		ANTE PROJETO		DE-7822-AP-101-GER-0016-0	
						TÍTULO		TOPOGRAFIA E LEVANTAMENTO CADASTRAL		ESCALA	
								TRECHO CALÇADA - SUBURBANA		1:1.000	
										DATA	
										14/01/2015	
										ARQUIVO	
										PC-7822-57814	
										REVISÃO	
										0	

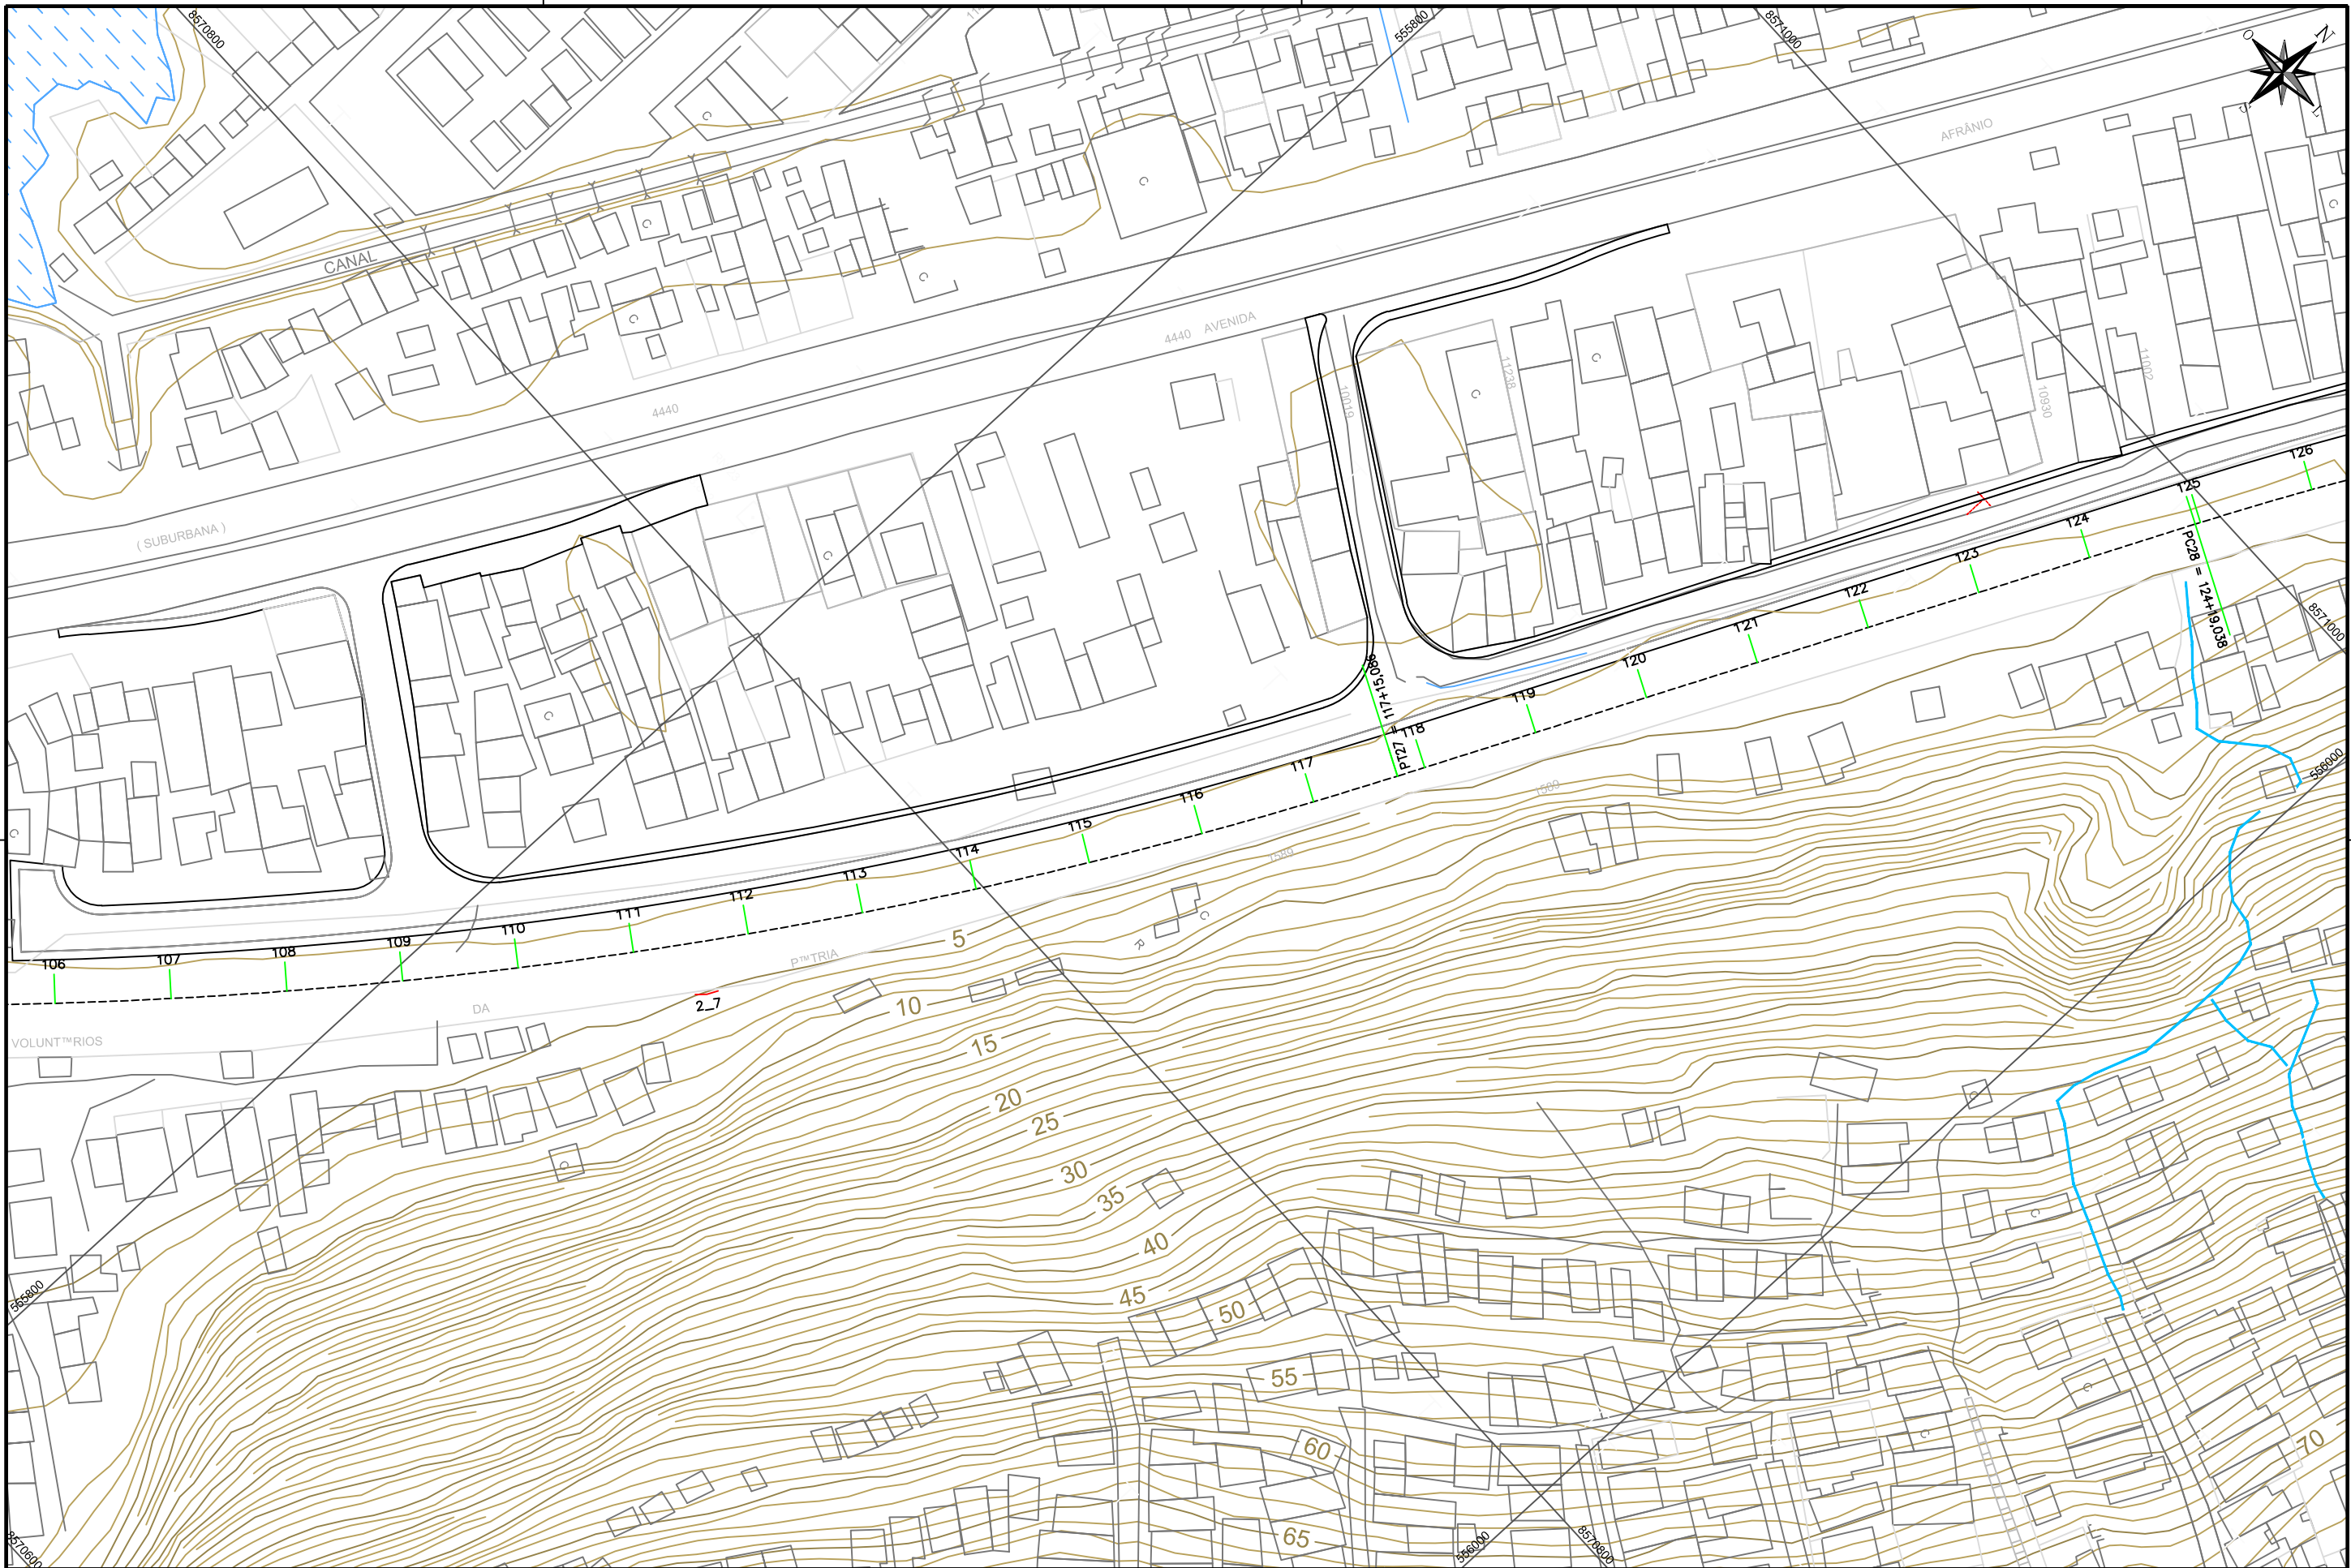

LEGENDA												OBRA		DESENHO	
		REV	DESCRIÇÃO	DES	VER	APR	DATA	DESENHO				VLT (VEÍCULO LEVE SOBRE TRILHOS) DE SALVADOR			DE-7822-AP-101-GER-0017-0
		0	Emissão Inicial	V.R.S.	E.F.C.	F.B.B.	14/01/2015	VERIFICAÇÃO				ETAPA			ESCALA
								APROVAÇÃO				ANTE PROJETO			1:1.000
								PROJETO				TÍTULO			DATA
								PROJETO				TOPOGRAFIA E LEVANTAMENTO CADASTRAL			14/01/2015
								DESERVAÇÃO				TRECHO CALÇADA - SUBURBANA			ARQUIVO
												PC-7822-57815			REVISÃO
												0			

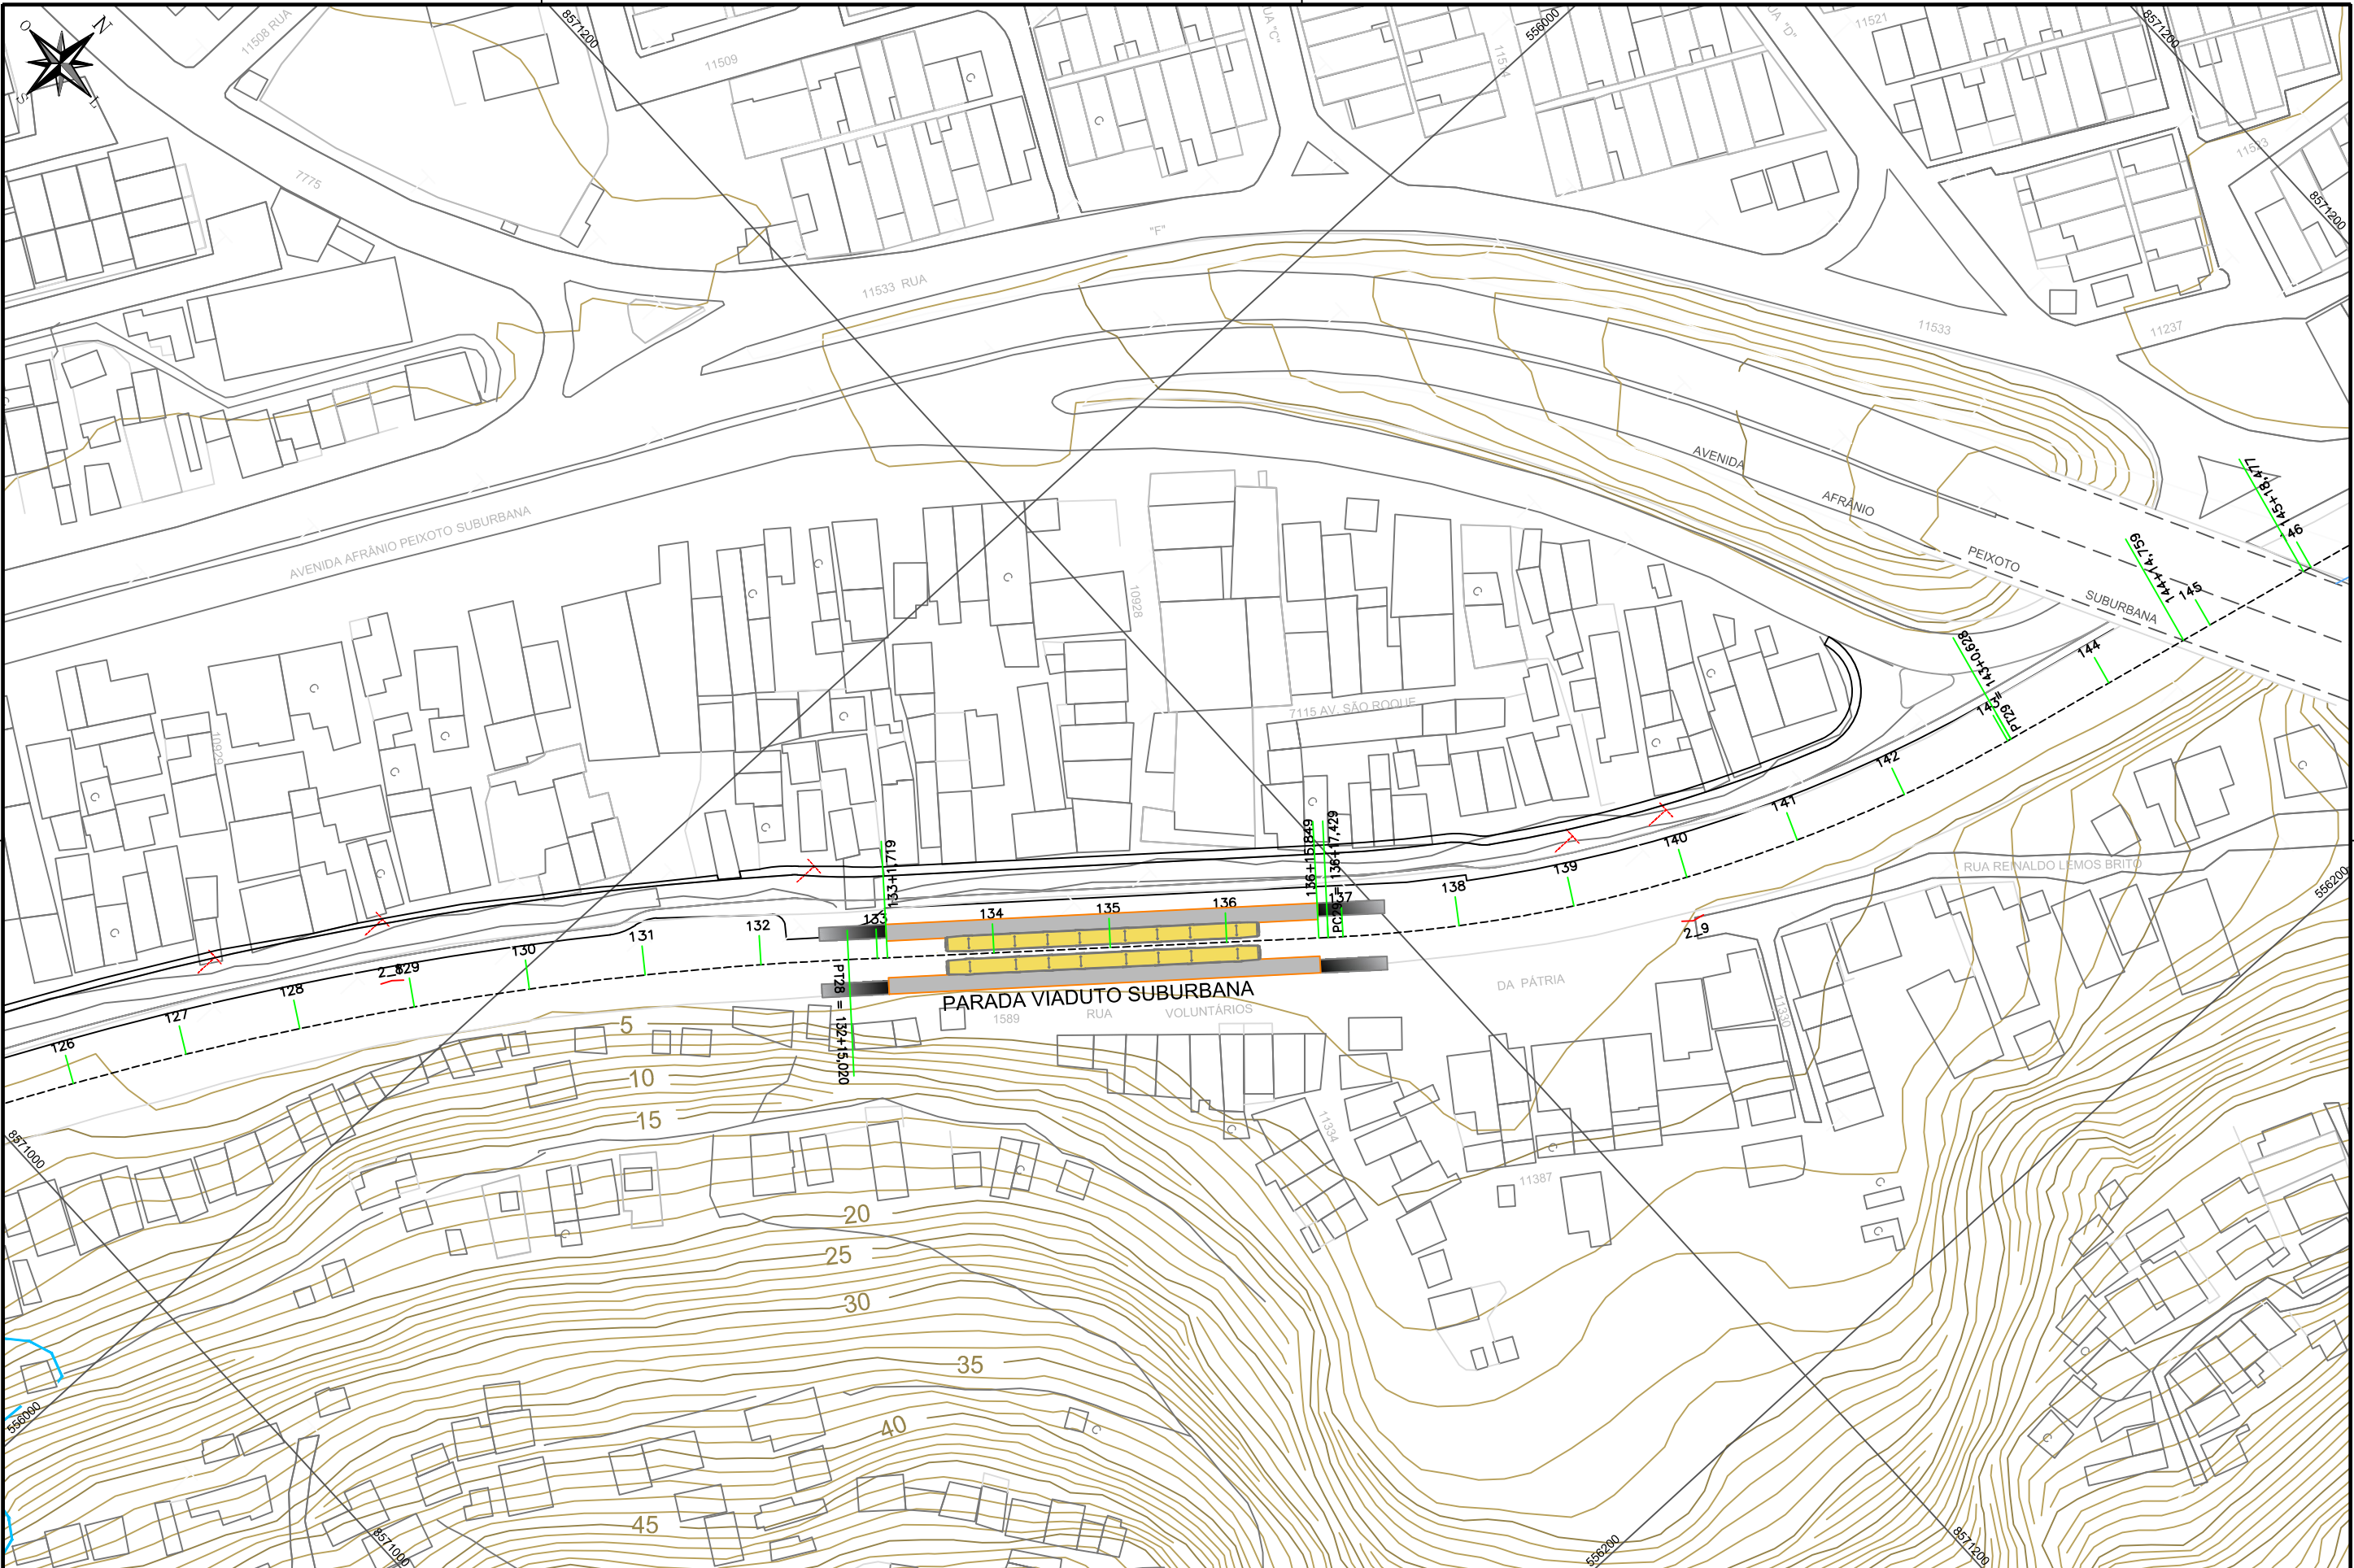

LEGENDA											
REV	DESCRIÇÃO	DES	VER	APR	DATA	DESENHO					
0	Emissão Inicial	V.R.S.	E.F.C.	F.B.B.	14/01/2015	VERIFICAÇÃO					
						APROVAÇÃO					
						PROJETO					
						PROJETO					
						REVISÃO					
								OBRA VLT (VEÍCULO LEVE SOBRE TRILHOS) DE SALVADOR			
								DESENHO DE-7822-AP-101-GER-0018-0			
								ETAPA ANTE PROJETO			
								ESCALA 1:1.000			
								DATA 14/01/2015			
								TÍTULO TOPOGRAFIA E LEVANTAMENTO CADASTRAL			
								TRECHO CALÇADA - SUBURBANA			
								ARQUIVO PC-7822-57816			
								REVISÃO 0			

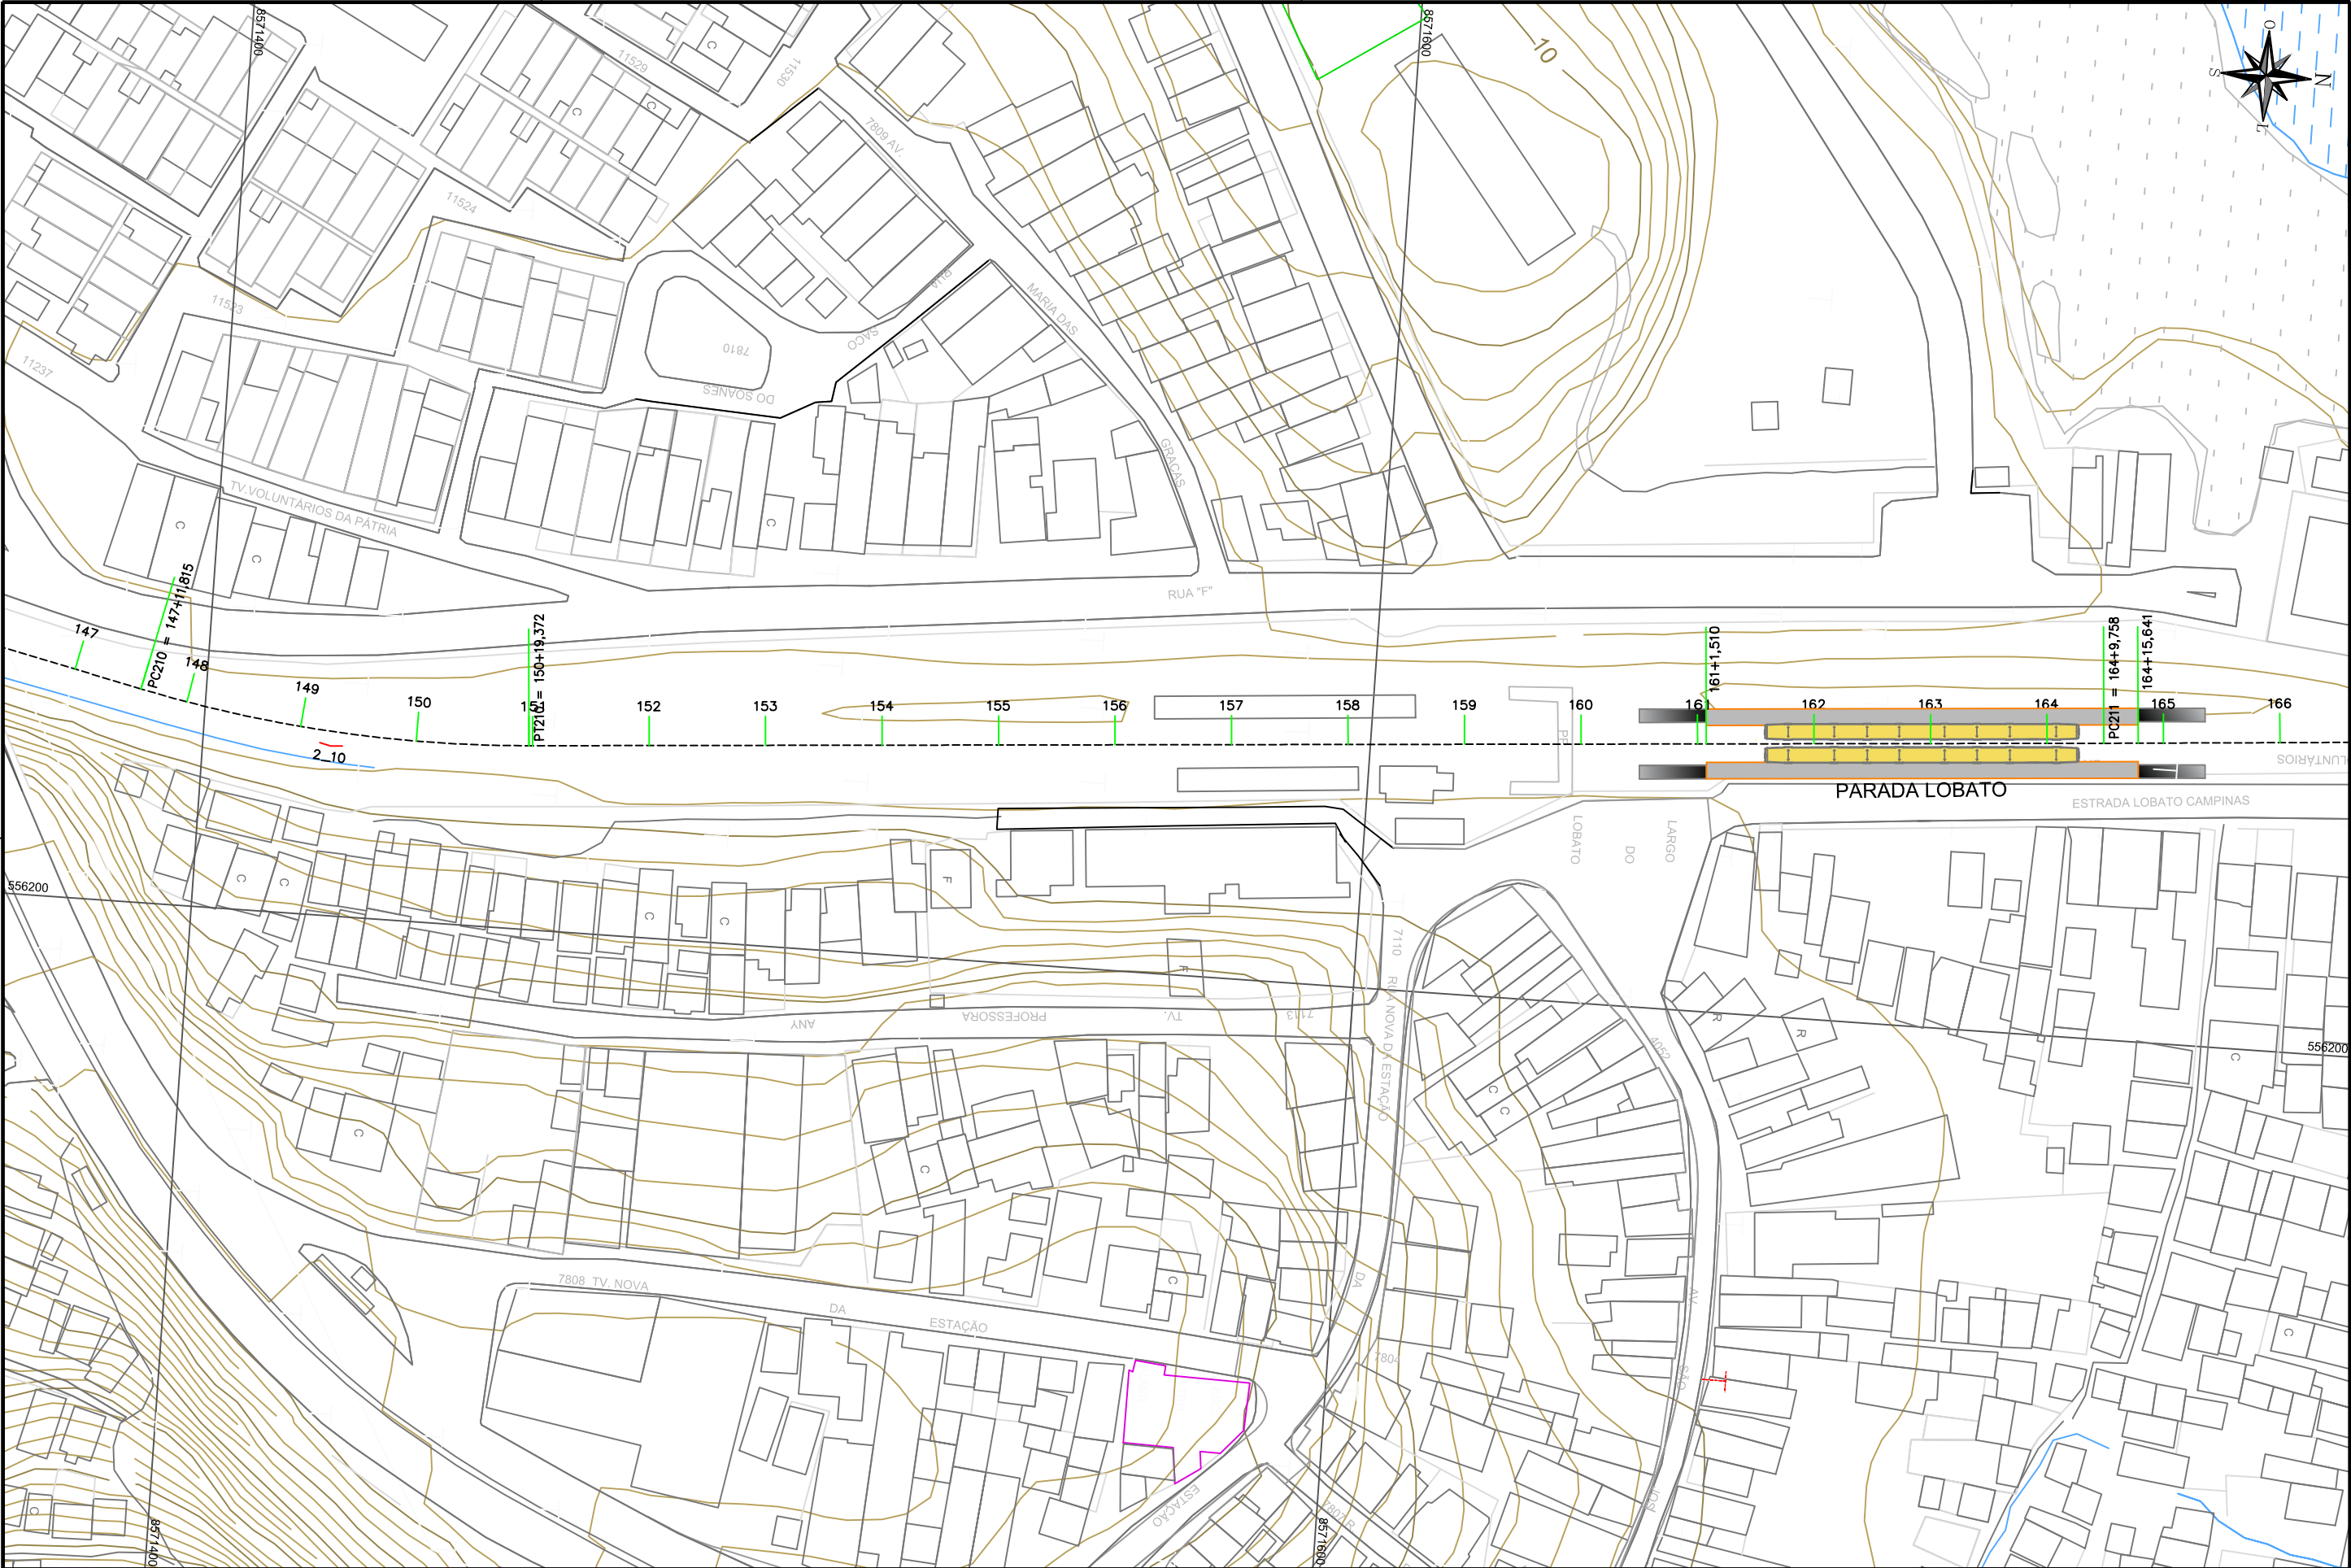

LEGENDA

REV	DESCRIÇÃO	DES	VER	APR	DATA
0	Emissão Inicial	V.R.S.	E.F.C.	F.B.B.	14/01/2015

DESENHO	VERIFICAÇÃO	APPROVAÇÃO	PROJETO	PROJETO	REVISÃO



OBRA

VLT (VEÍCULO LEVE SOBRE TRILHOS) DE SALVADOR

ETAPA

ANTE PROJETO

TÍTULO

TOPOGRAFIA E LEVANTAMENTO CADASTRAL
TRECHO SUBURBANA - PLATAFORMA

DESENHO

DE-7822-AP-102-GER-0019-0

ESCALA

1:1.000

DATA


14/01/2015

ARQUIVO


PC-7822-57817

REVISÃO

0

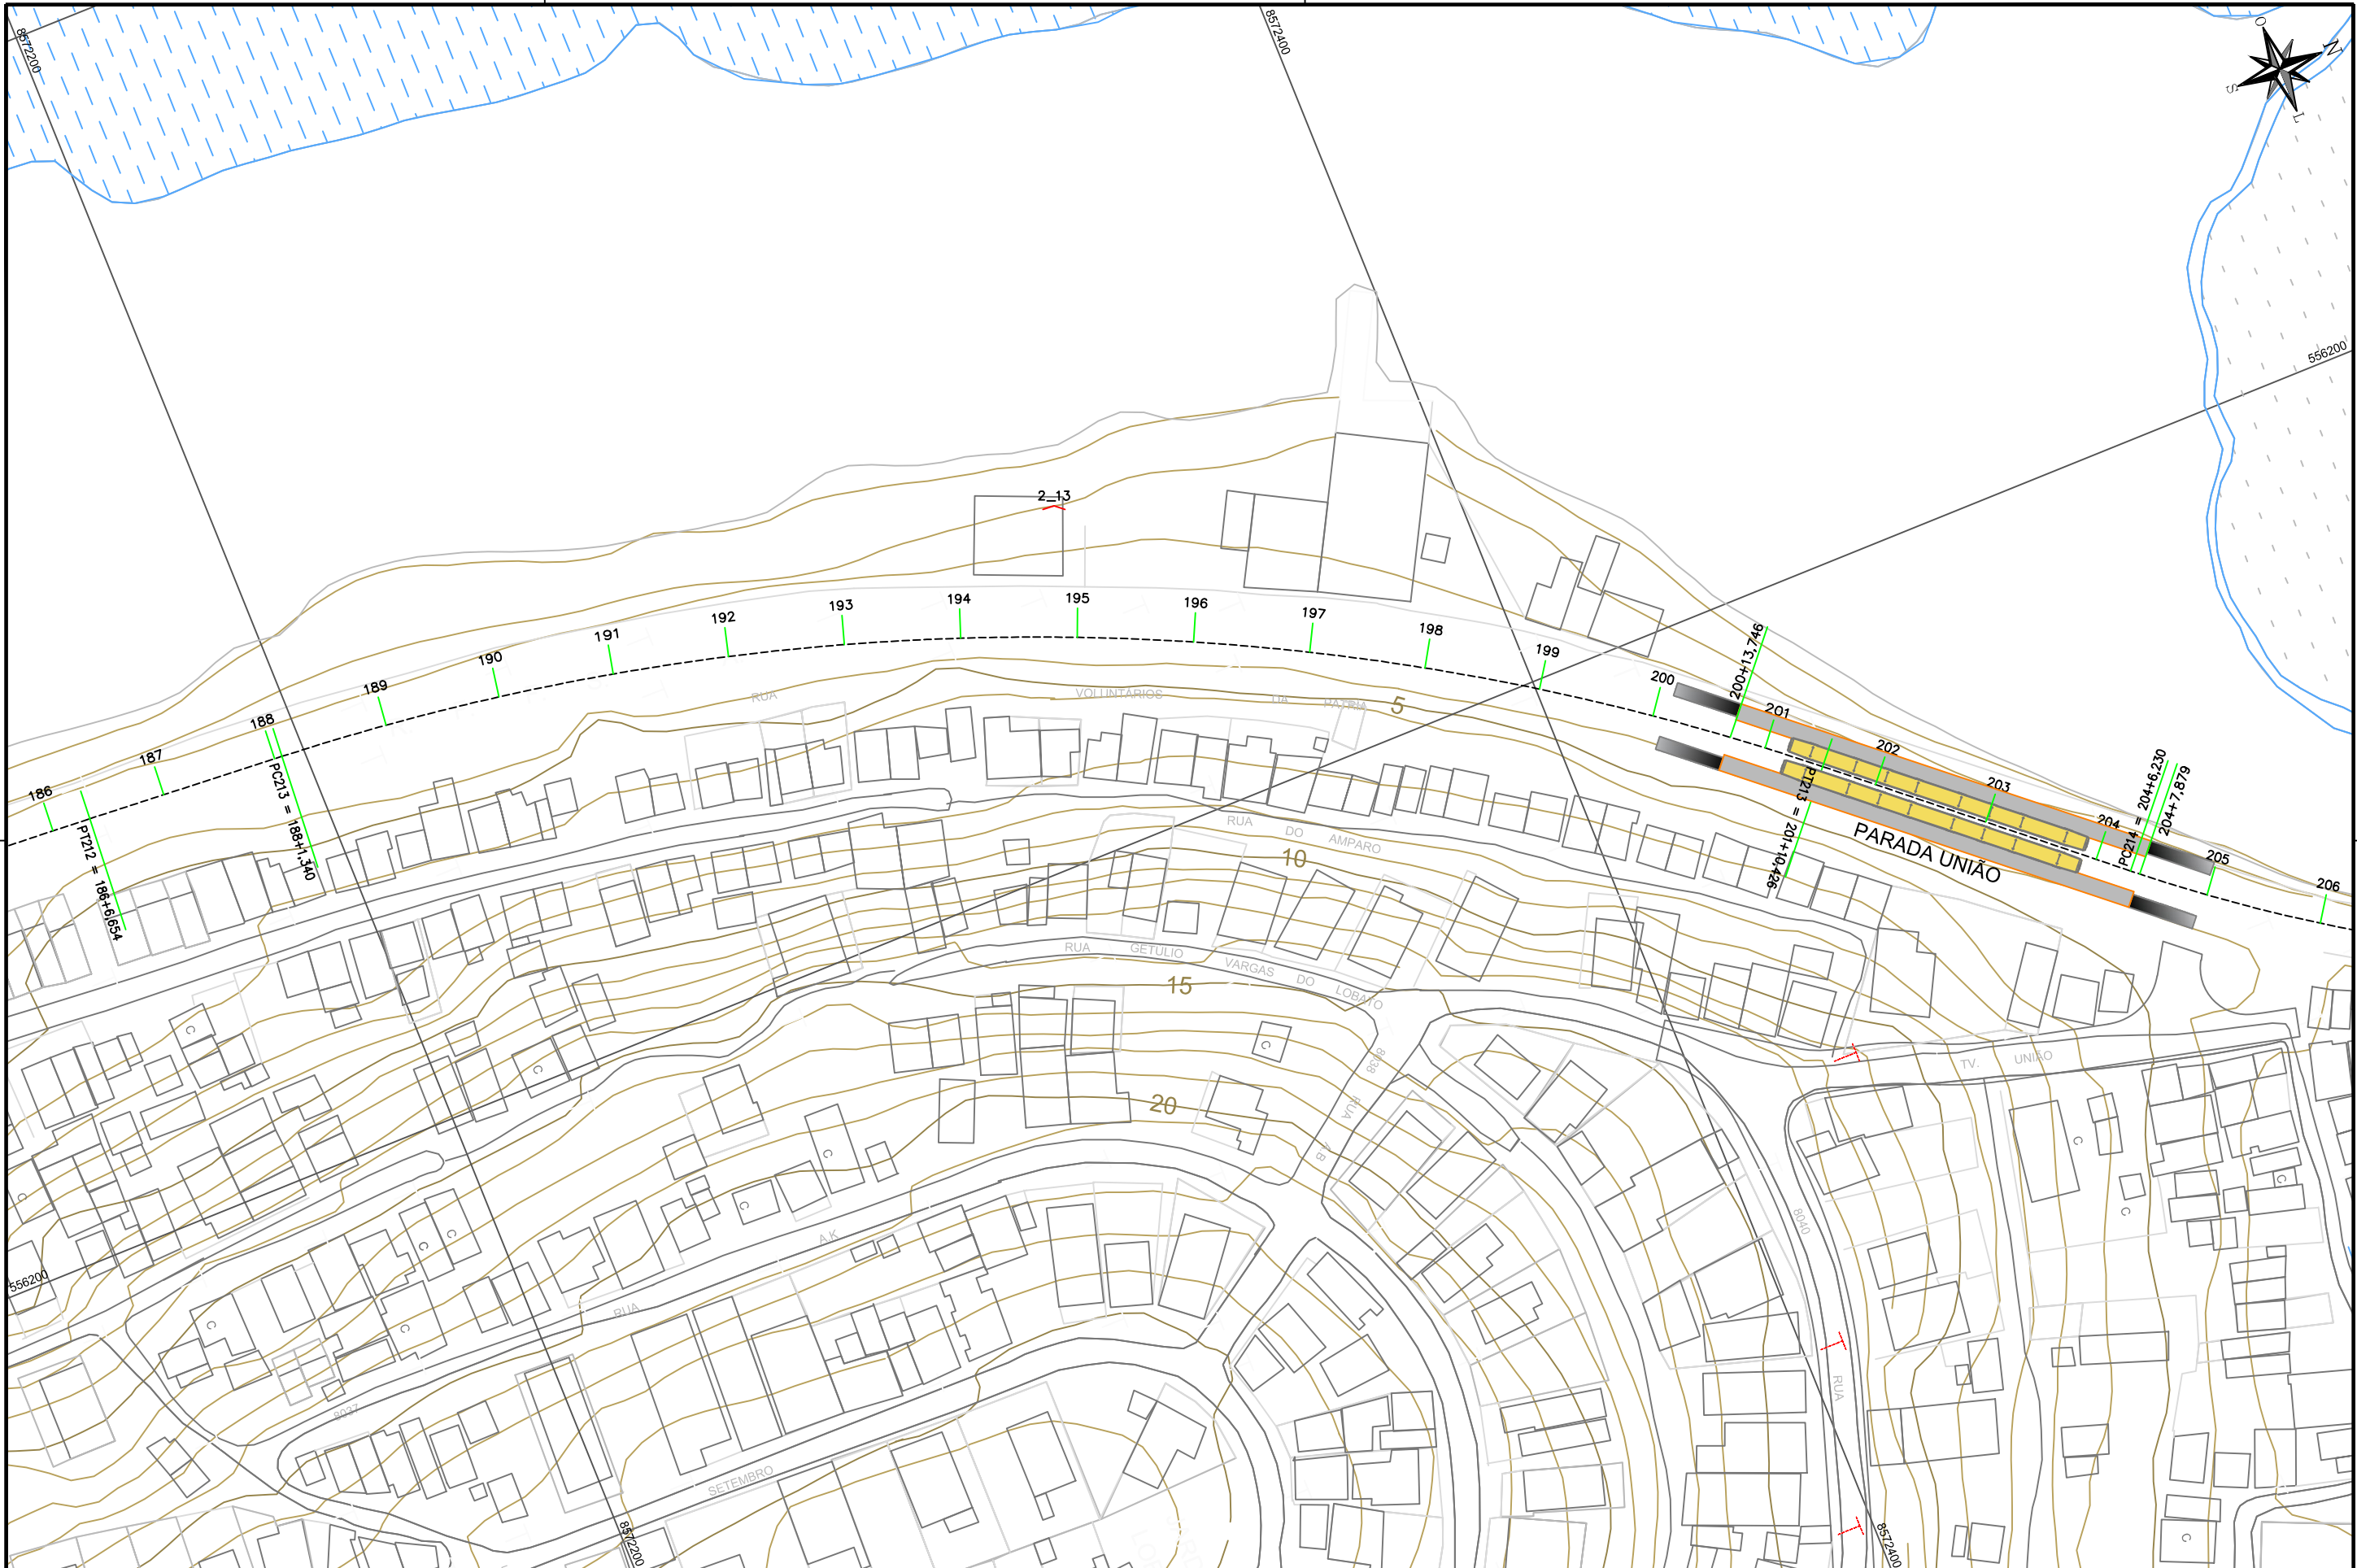


LEGENDA									
REV	DESCRIÇÃO	DES	VER	APR	DATA				
0	Emissão Inicial	V.R.S.	E.F.C.	F.B.B.	14/01/2015	DESENHO	/ /		
						VERIFICAÇÃO	/ /		
						APROVAÇÃO	/ /		
						PROJETO			
						PROJETO			
						OBSERVAÇÃO			

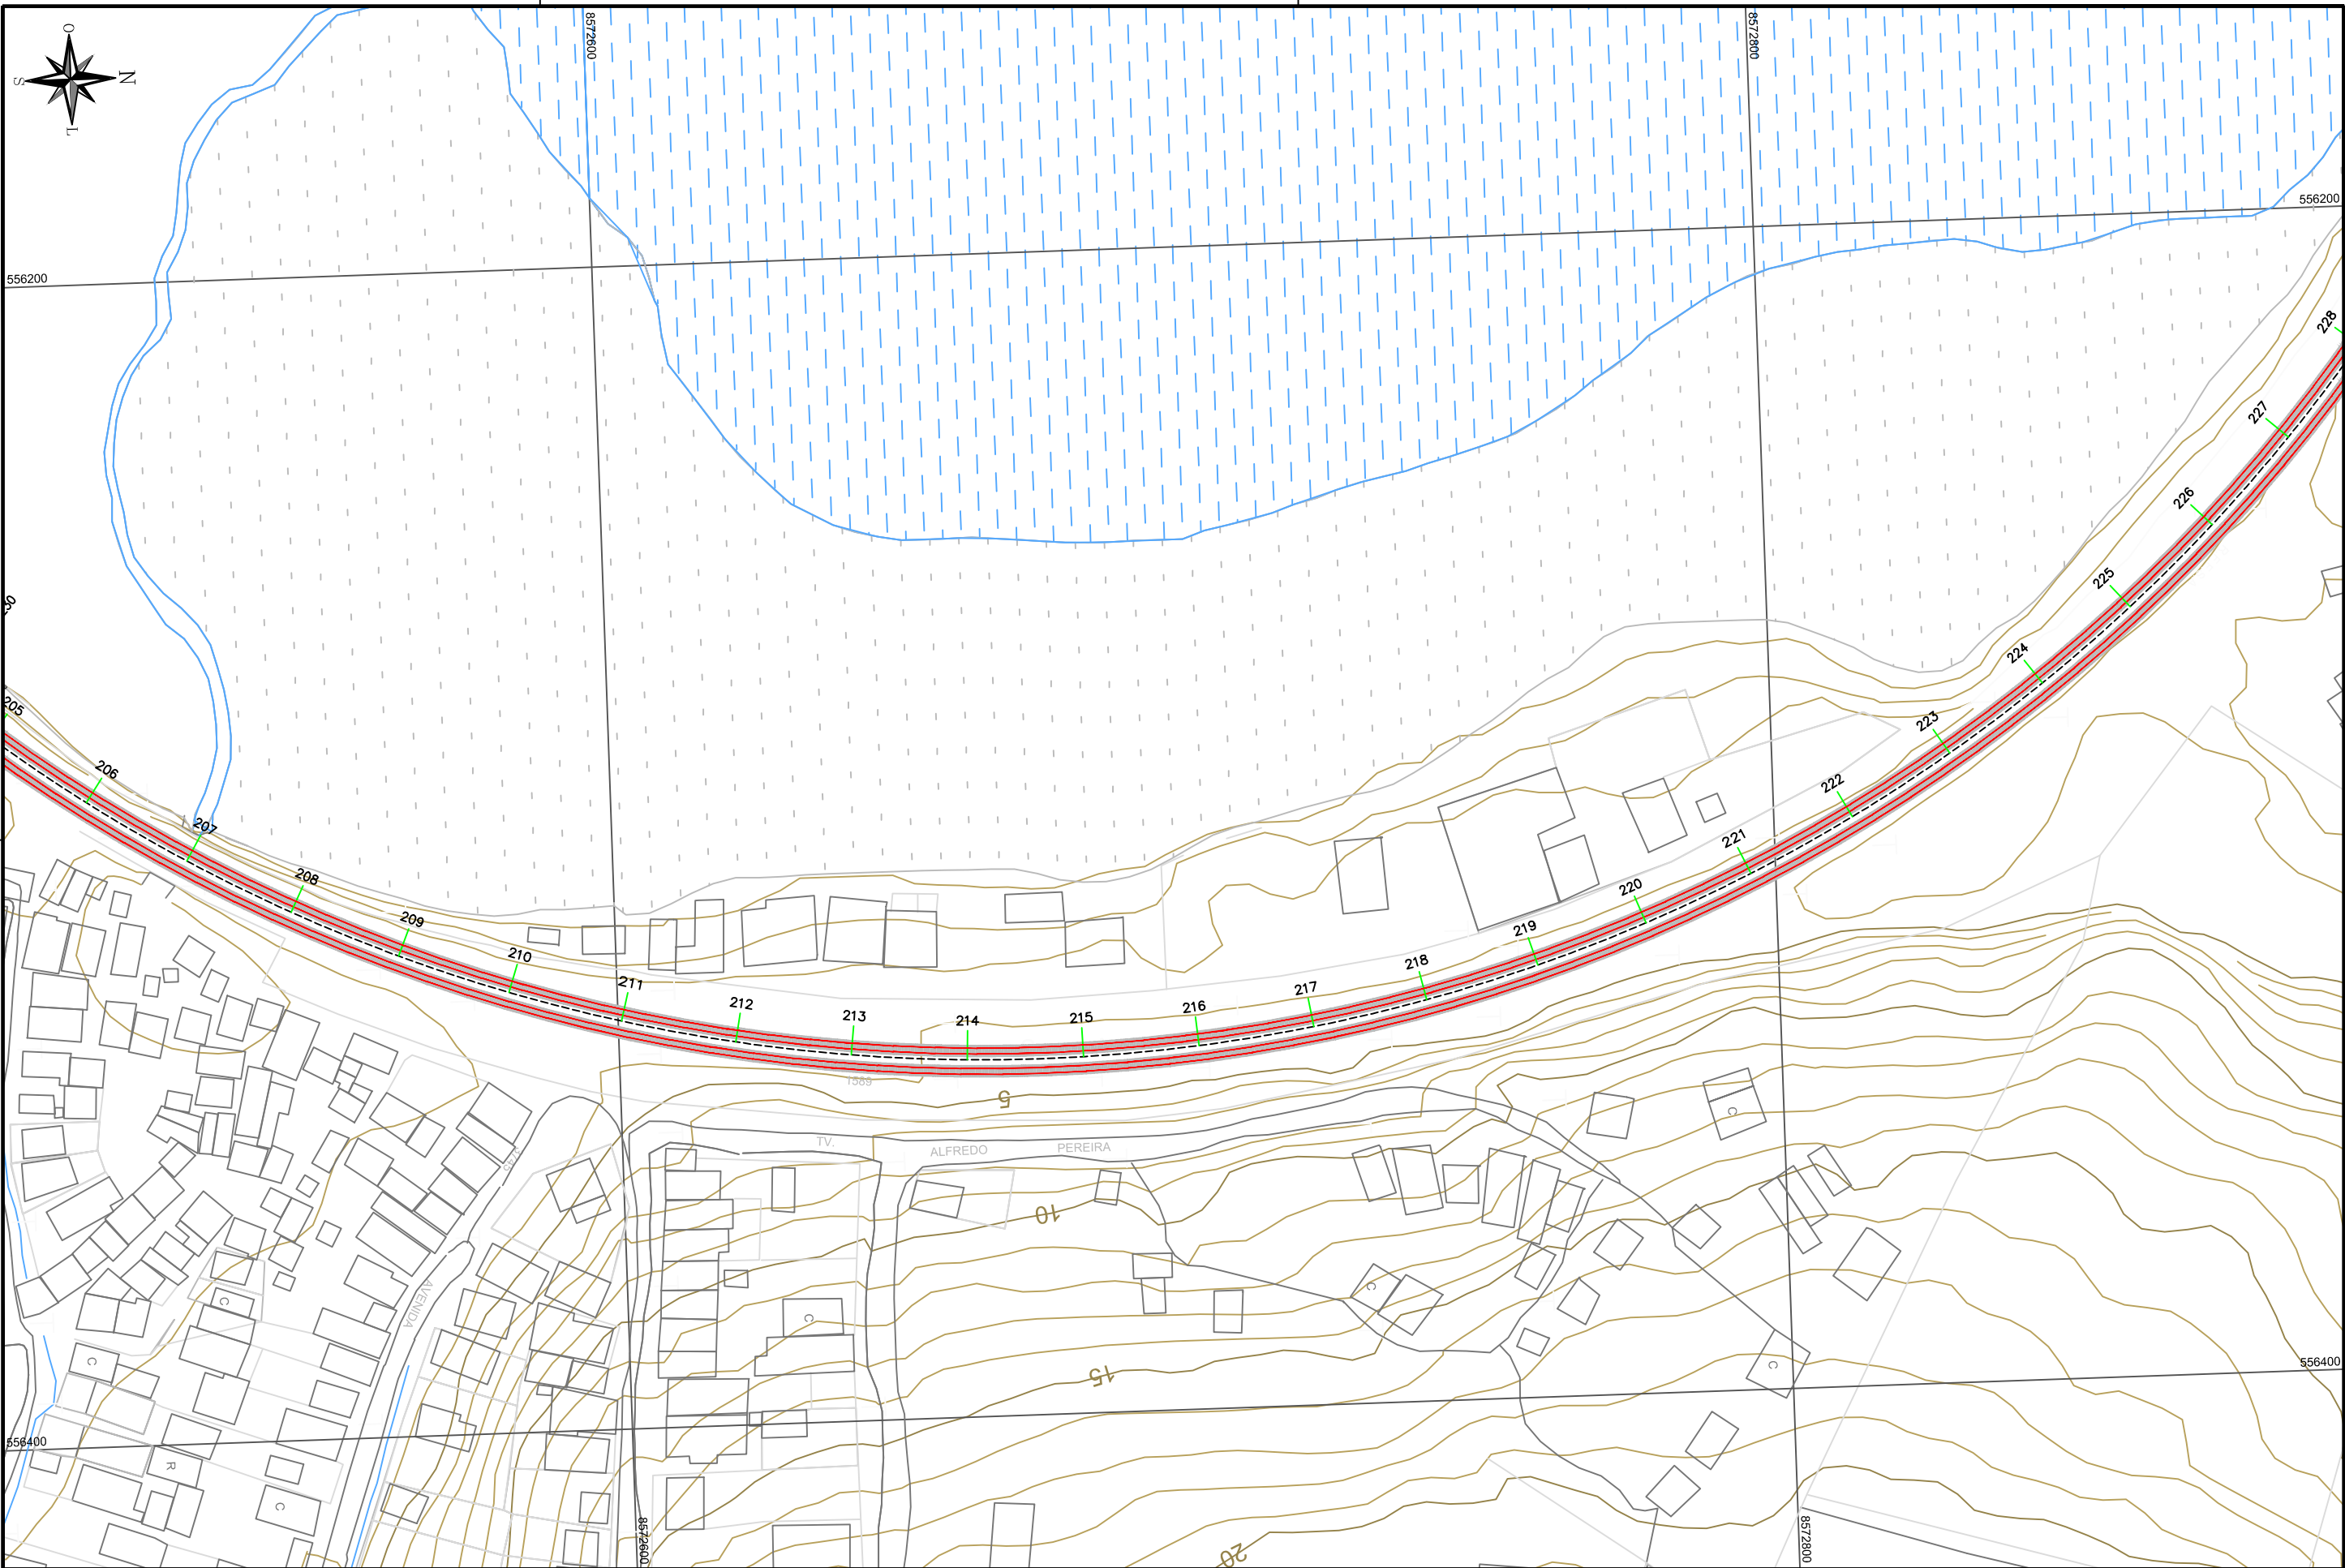

LEGENDA									
REV	0	1	2	3	4	5	6	7	8
DESCRIÇÃO	Emissão Inicial								
DES	V.R.S.	E.F.C.	F.B.S.						
VER									
APR									
DATA	14/01/2015								
DESENHO									
VERIFICAÇÃO									
APPROVAÇÃO									
PROJETO									
PROJETO									
OBSERVAÇÃO									

OBRA	VLT (VEÍCULO LEVE SOBRE TRILHOS) DE SALVADOR	
ETAPA	ANTE PROJETO	
TÍTULO	TOPOGRAFIA E LEVANTAMENTO CADASTRAL TRECHO SUBURBANA - PLATAFORMA	
DESENHO	DE-7822-AP-102-GER-0022-0	REVISÃO
ESCALA	1:1.000	DATA
ARQUIVO	PC-7822-57820	0

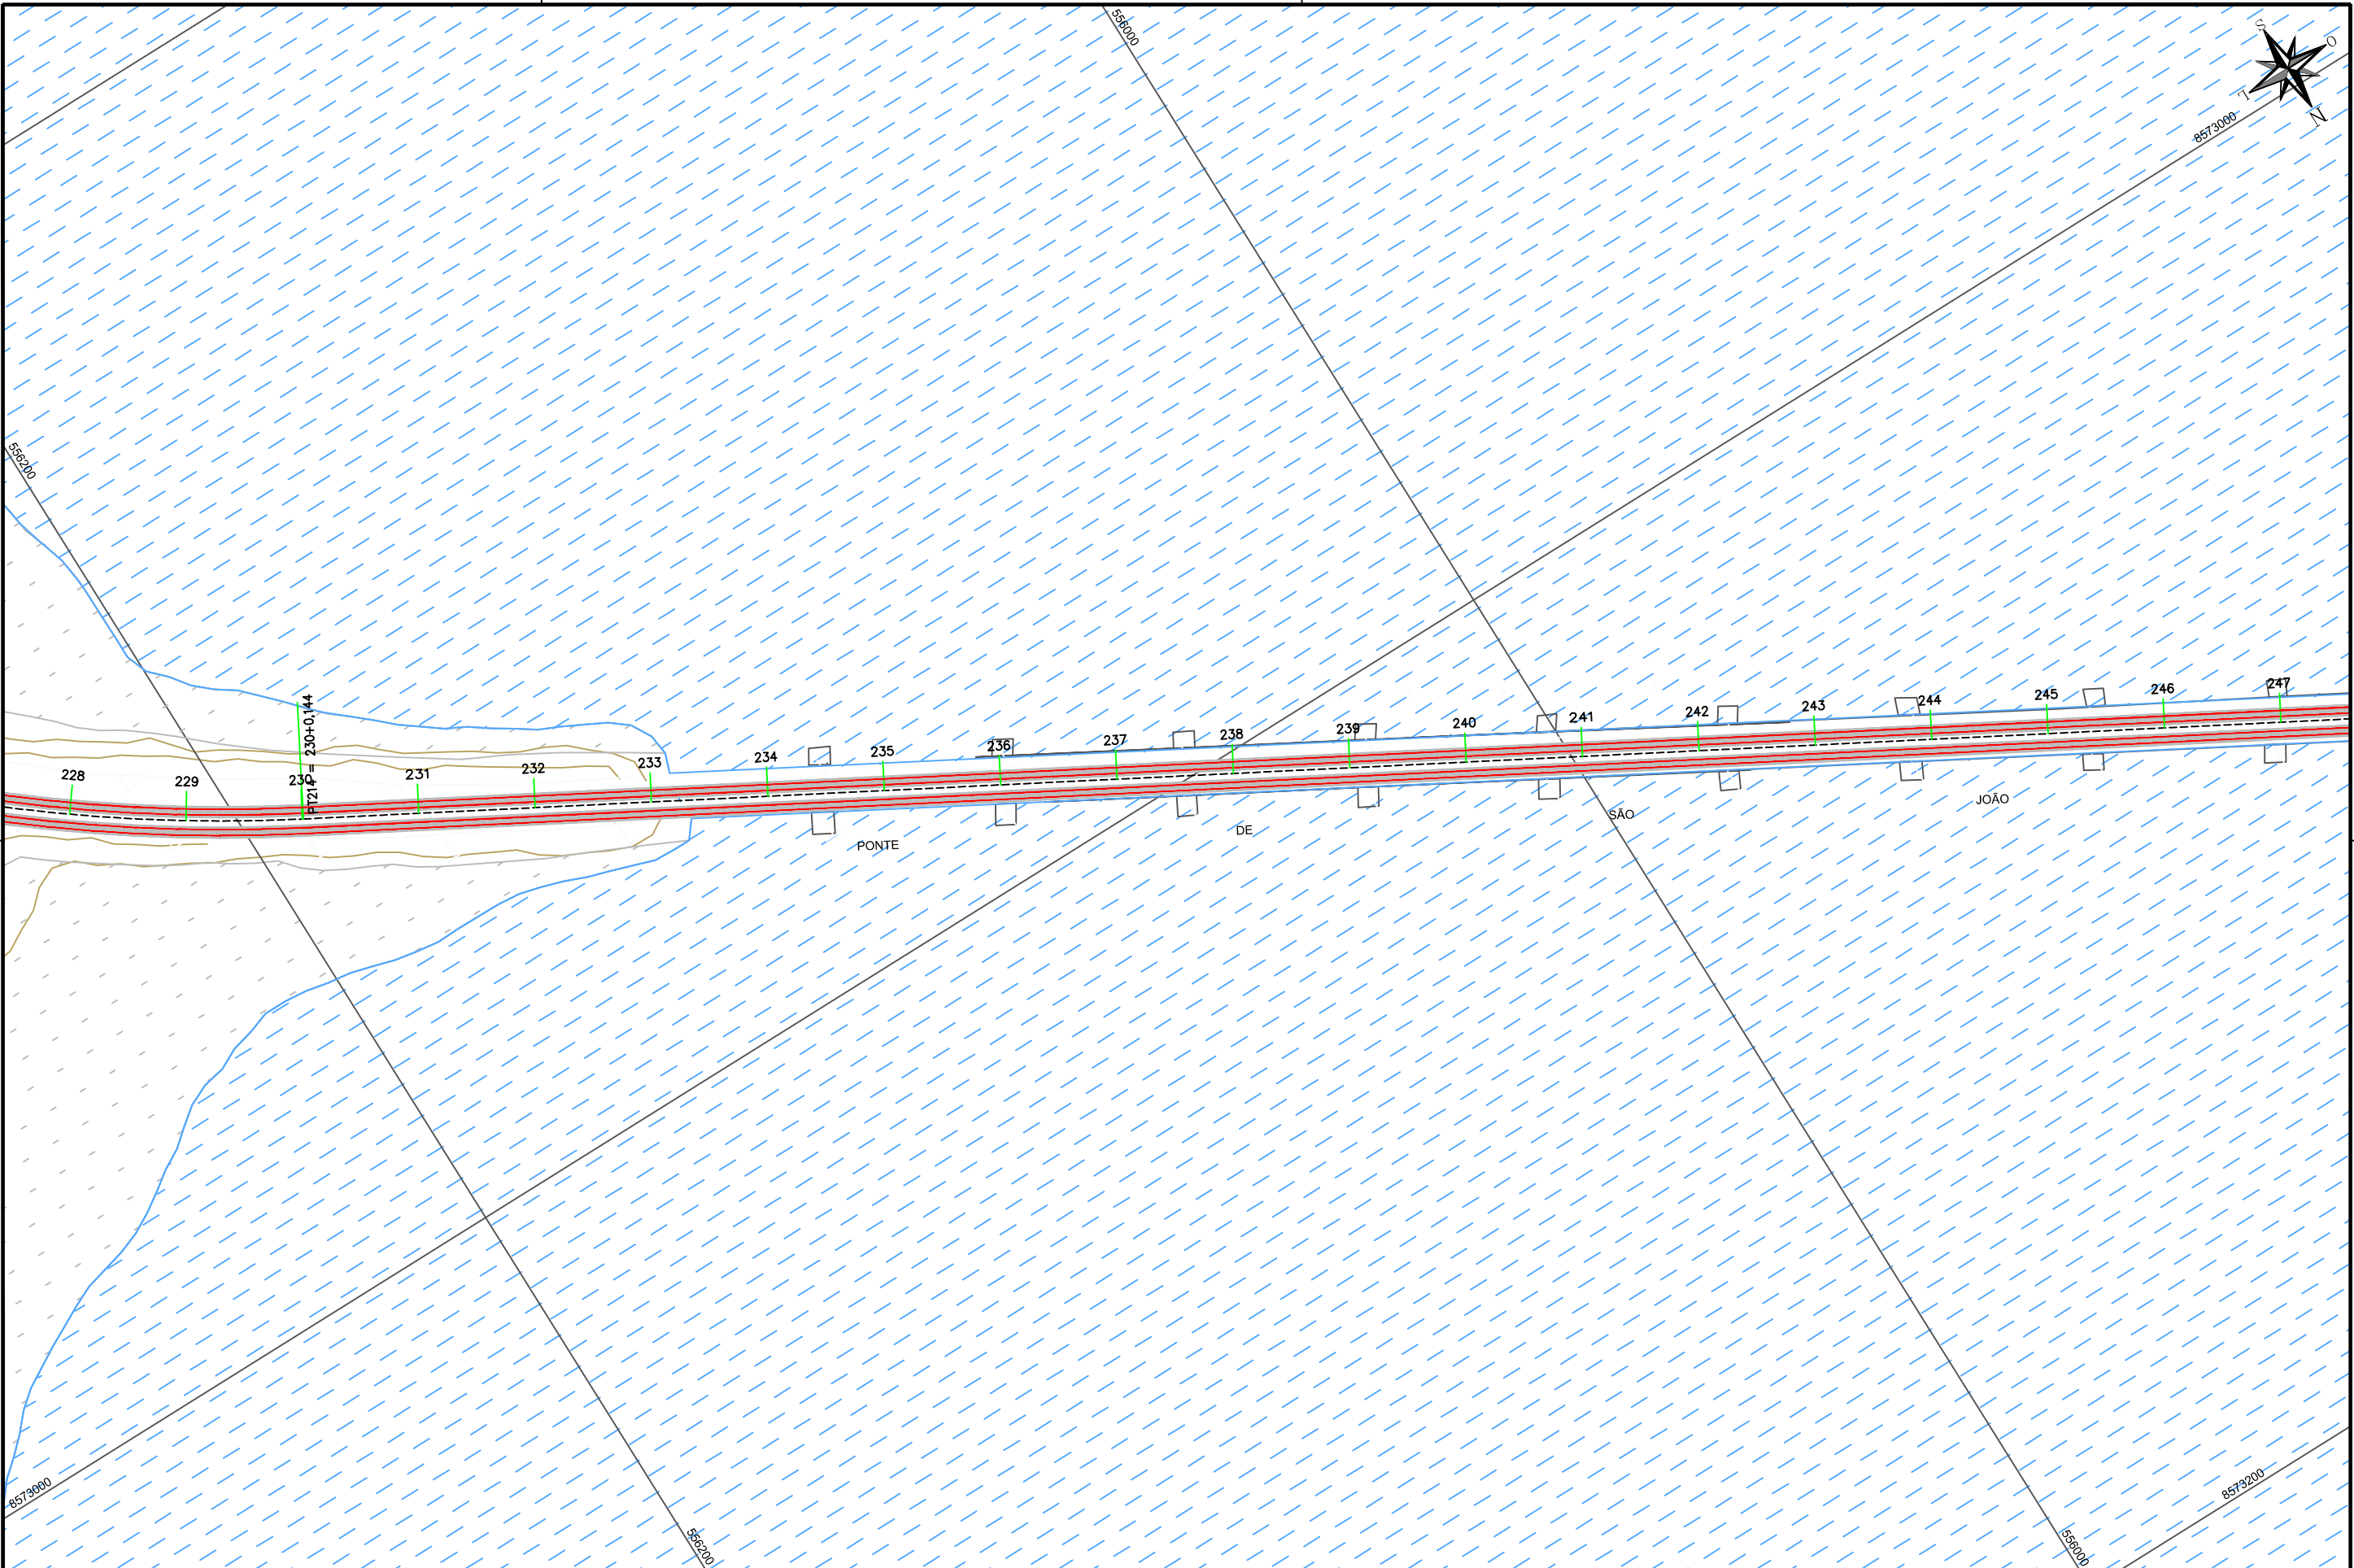

LEGENDA																					
REV	DESCRIÇÃO	DES	VER	APR	DATA	DESENHO															
0	Emissão Inicial	V.R.S.	E.F.C.	F.B.B.	14/01/2015																
						VERIFICAÇÃO															
						APPROVAÇÃO															
						PROJETO															
						PROJETO															
						OBSERVAÇÃO															

OBRA
VLT (VEÍCULO LEVE SOBRE TRILHOS) DE SALVADOR

ETAPA
ANTE PROJETO

TÍTULO
TOPOGRAFIA E LEVANTAMENTO CADASTRAL
TRECHO SUBURBANA - PLATAFORMA


DESENHO
DE-7822-AP-102-GER-0023-0

ESCALA
1:1.000

DATA
14/01/2015

ARQUIVO
PC-7822-57821

REVISÃO
0

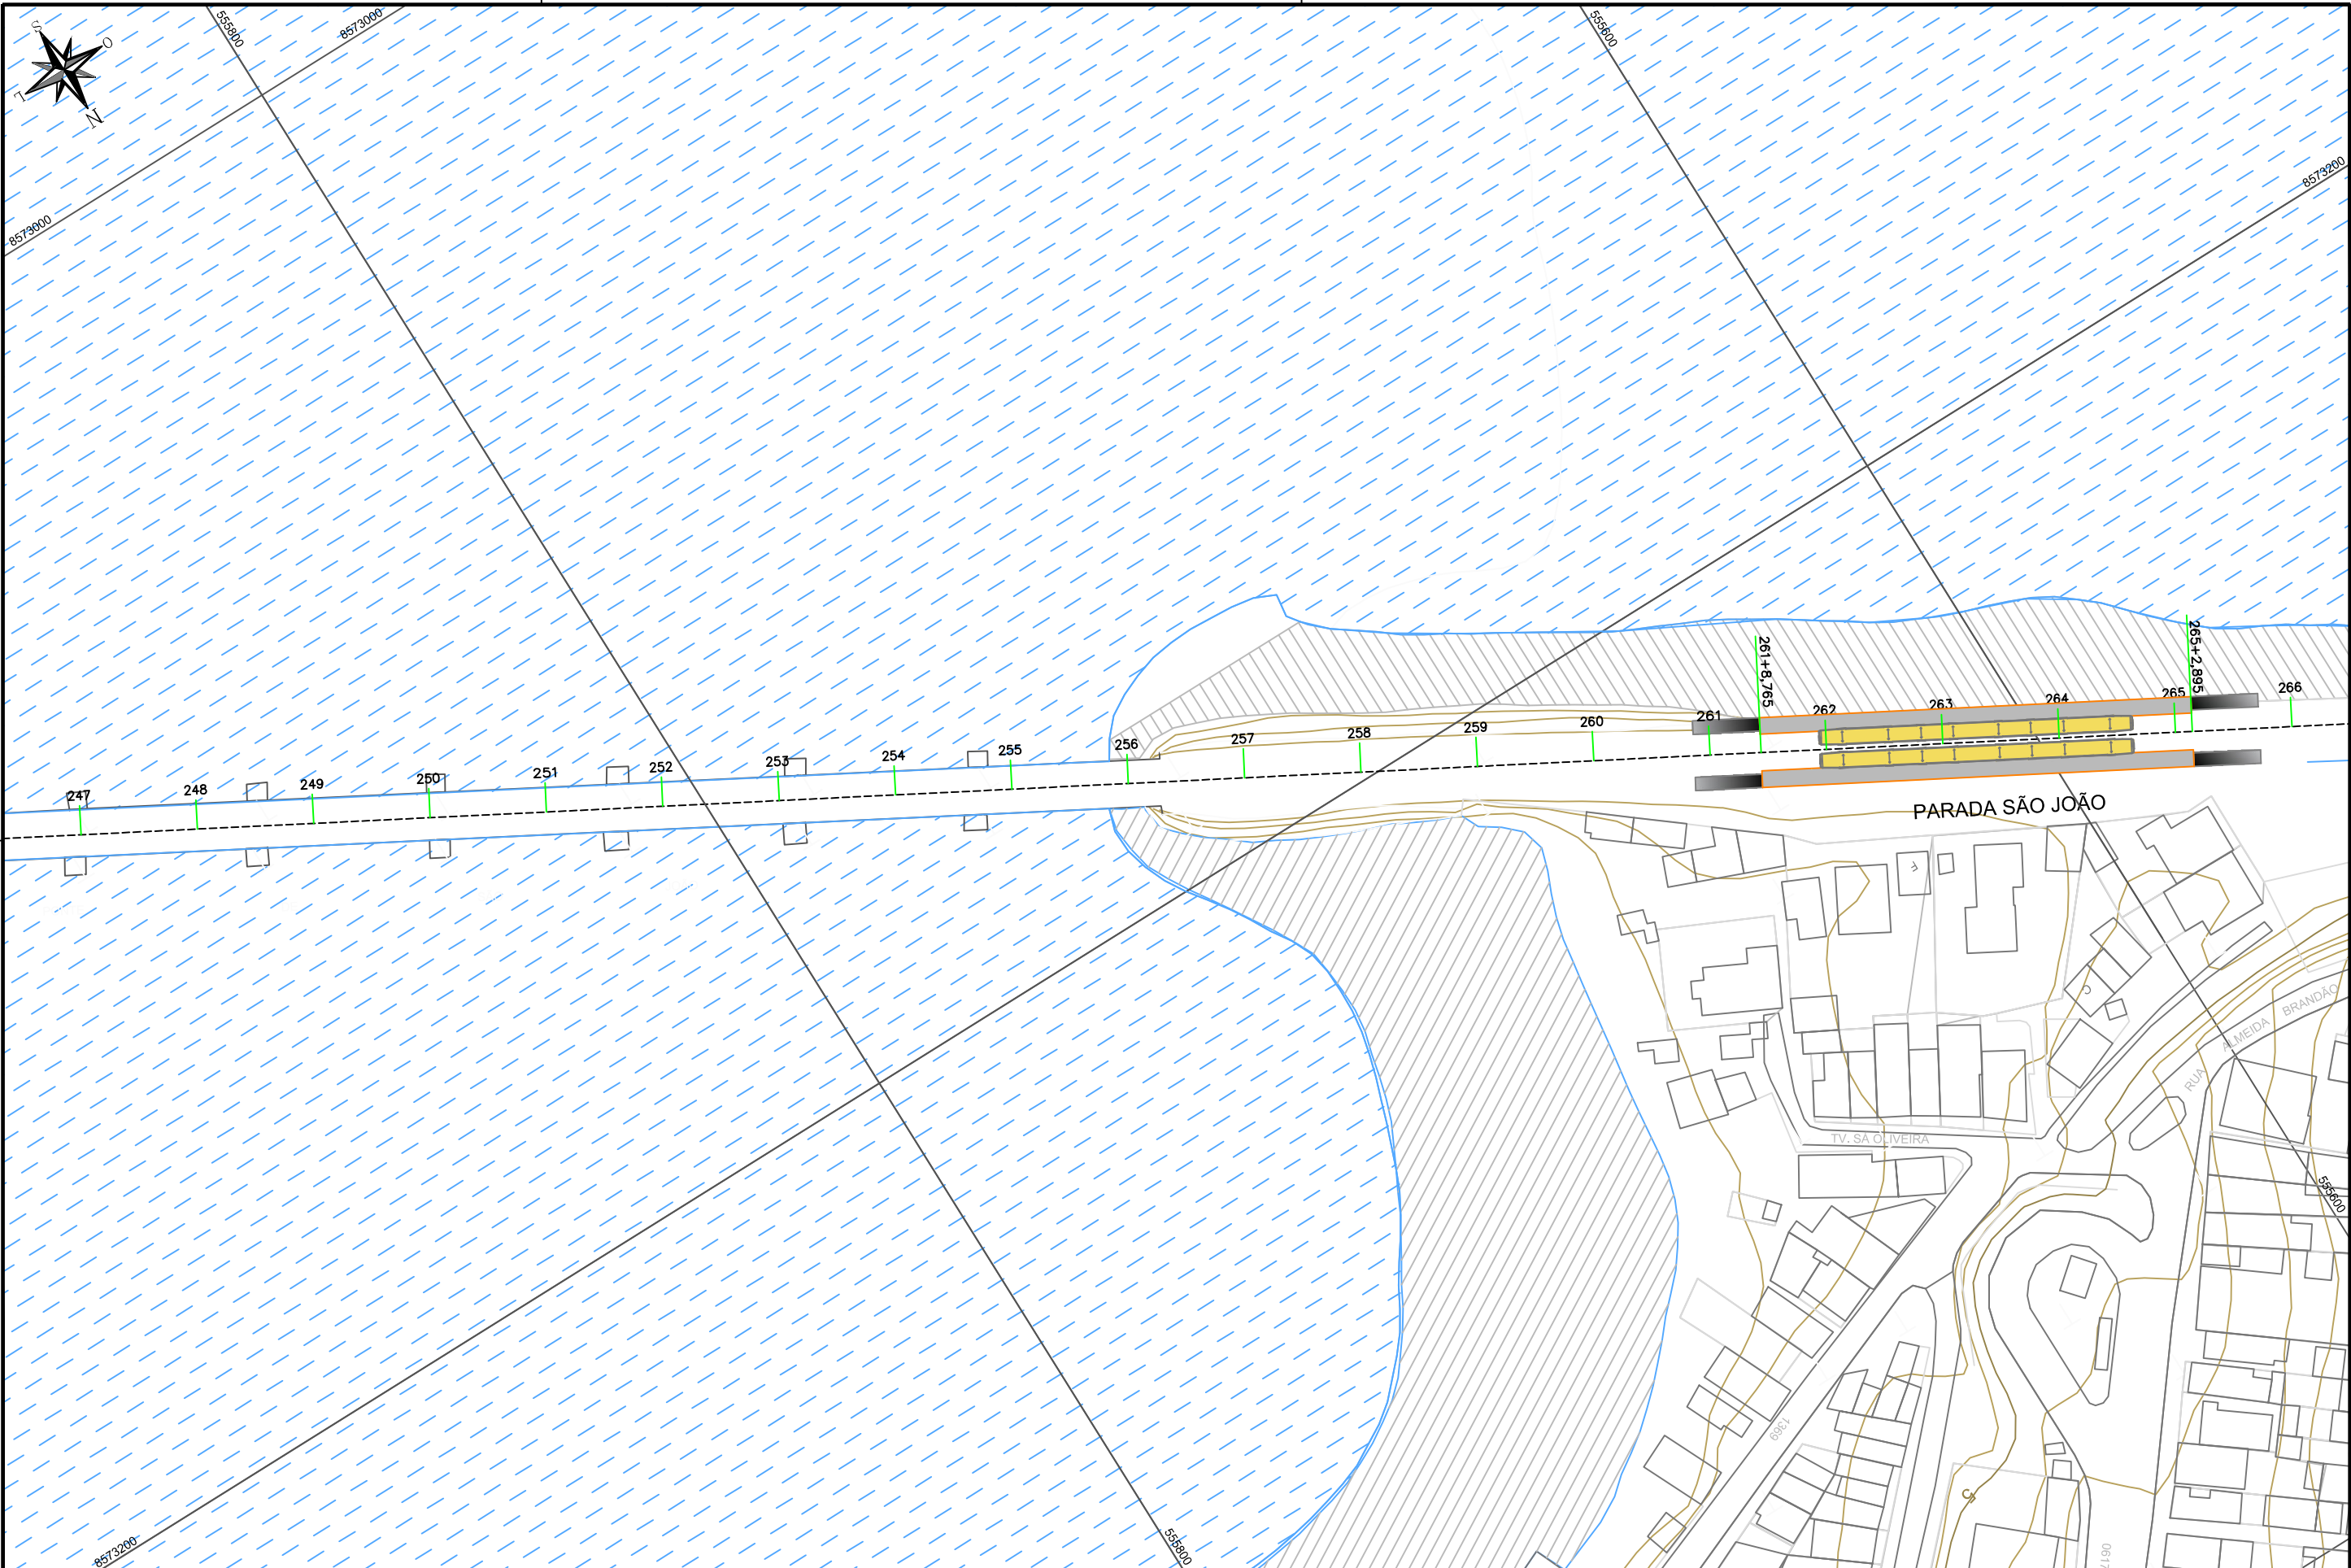

LEGENDA

REV	DESCRIÇÃO	DES	VER	APR	DATA
0	Emissão Inicial	V.R.S.	E.F.C.	F.B.B.	14/01/2015

DESENHO	VERIFICAÇÃO	APROVAÇÃO	PROJETO	REVISÃO

OBRA: VLT (VEÍCULO LEVE SOBRE TRILHOS) DE SALVADOR

ETAPA: ANTE PROJETO

TÍTULO: TOPOGRAFIA E LEVANTAMENTO CADASTRAL
TRECHO SUBURBANA - PLATAFORMA


DESENHO: DE-7822-AP-102-GER-0024-0

ESCALA: 1:1.000


DATA: 14/01/2015

ARQUIVO: PC-7822-57822

REVISÃO: 0

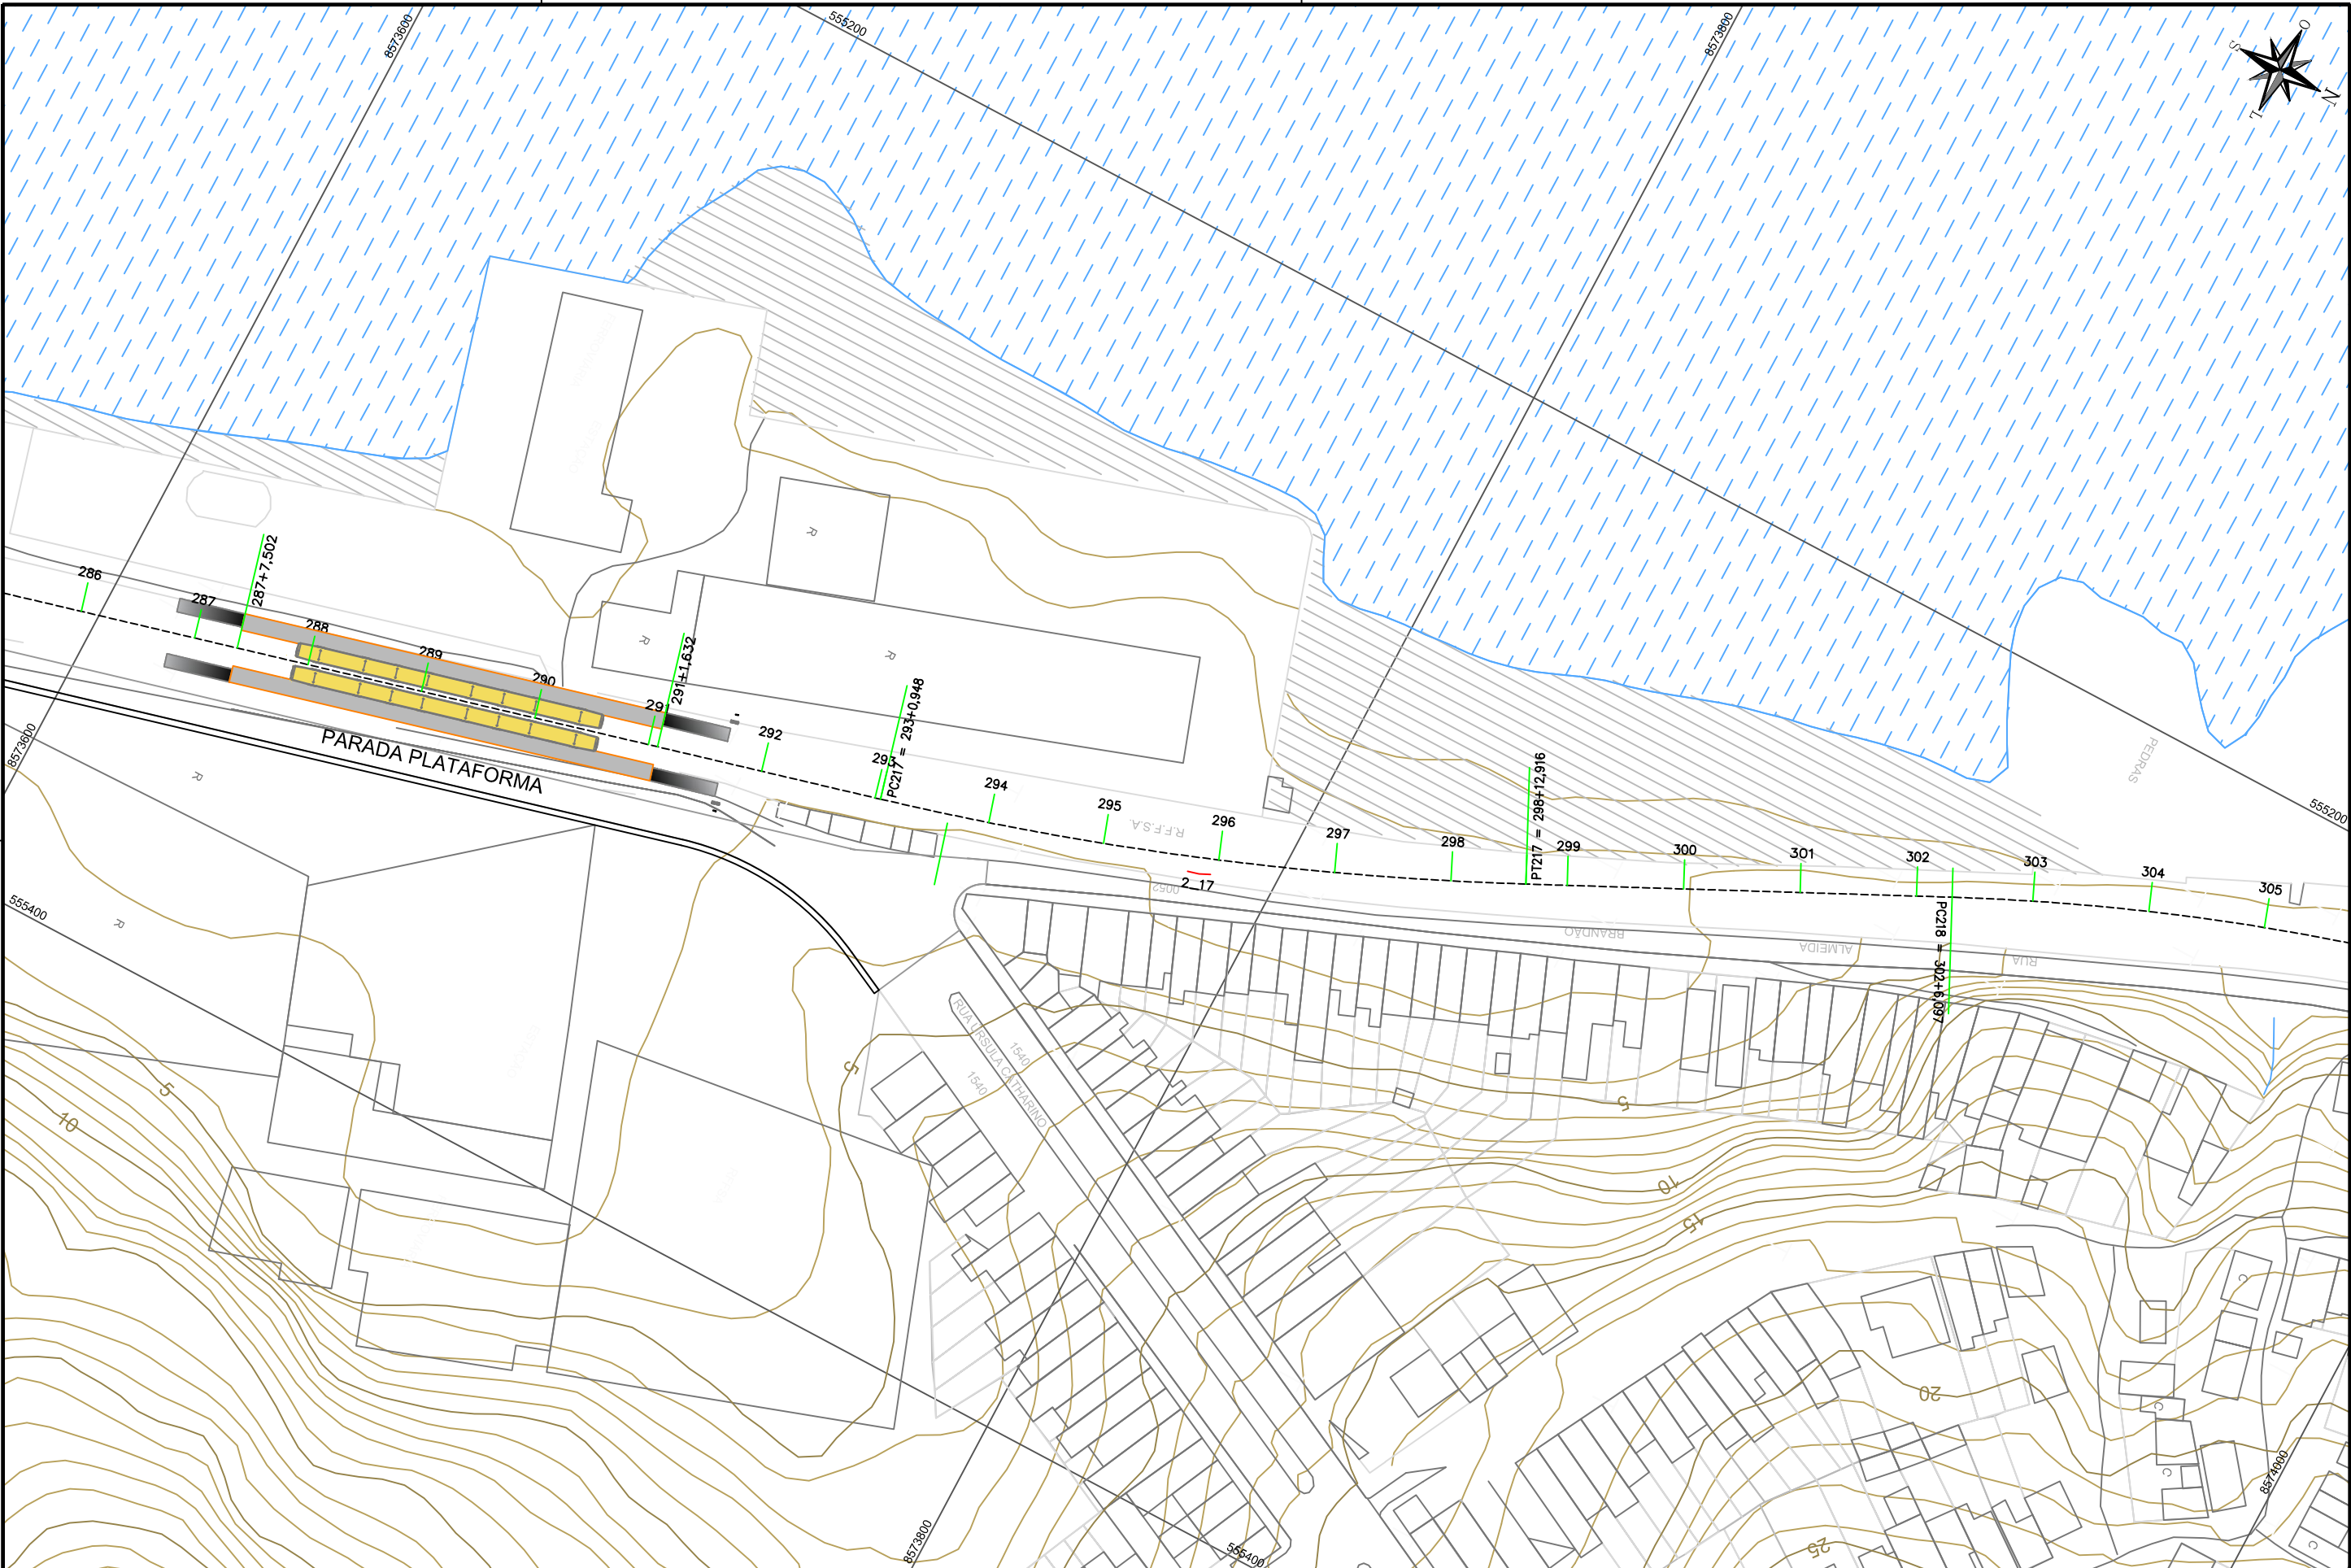

LEGENDA										REVISÃO	
0	Emissão Inicial	V.R.S.	E.F.C.	F.B.B.	14/01/2015	DESENHO	VERIFICAÇÃO	APPROVAÇÃO	PROJETO	DESENVOLVIMENTO	0
										DESENHO	
										DE-7822-AP-102-GER-0026-0	
										ESCALA	
										1:1.000	
										DATA	
										14/01/2015	
										ARQUIVO	
										PC-7822-57824	
										TÍTULO	
										TOPOGRAFIA E LEVANTAMENTO CADASTRAL	
										TRECHO SUBURBANA - PLATAFORMA	

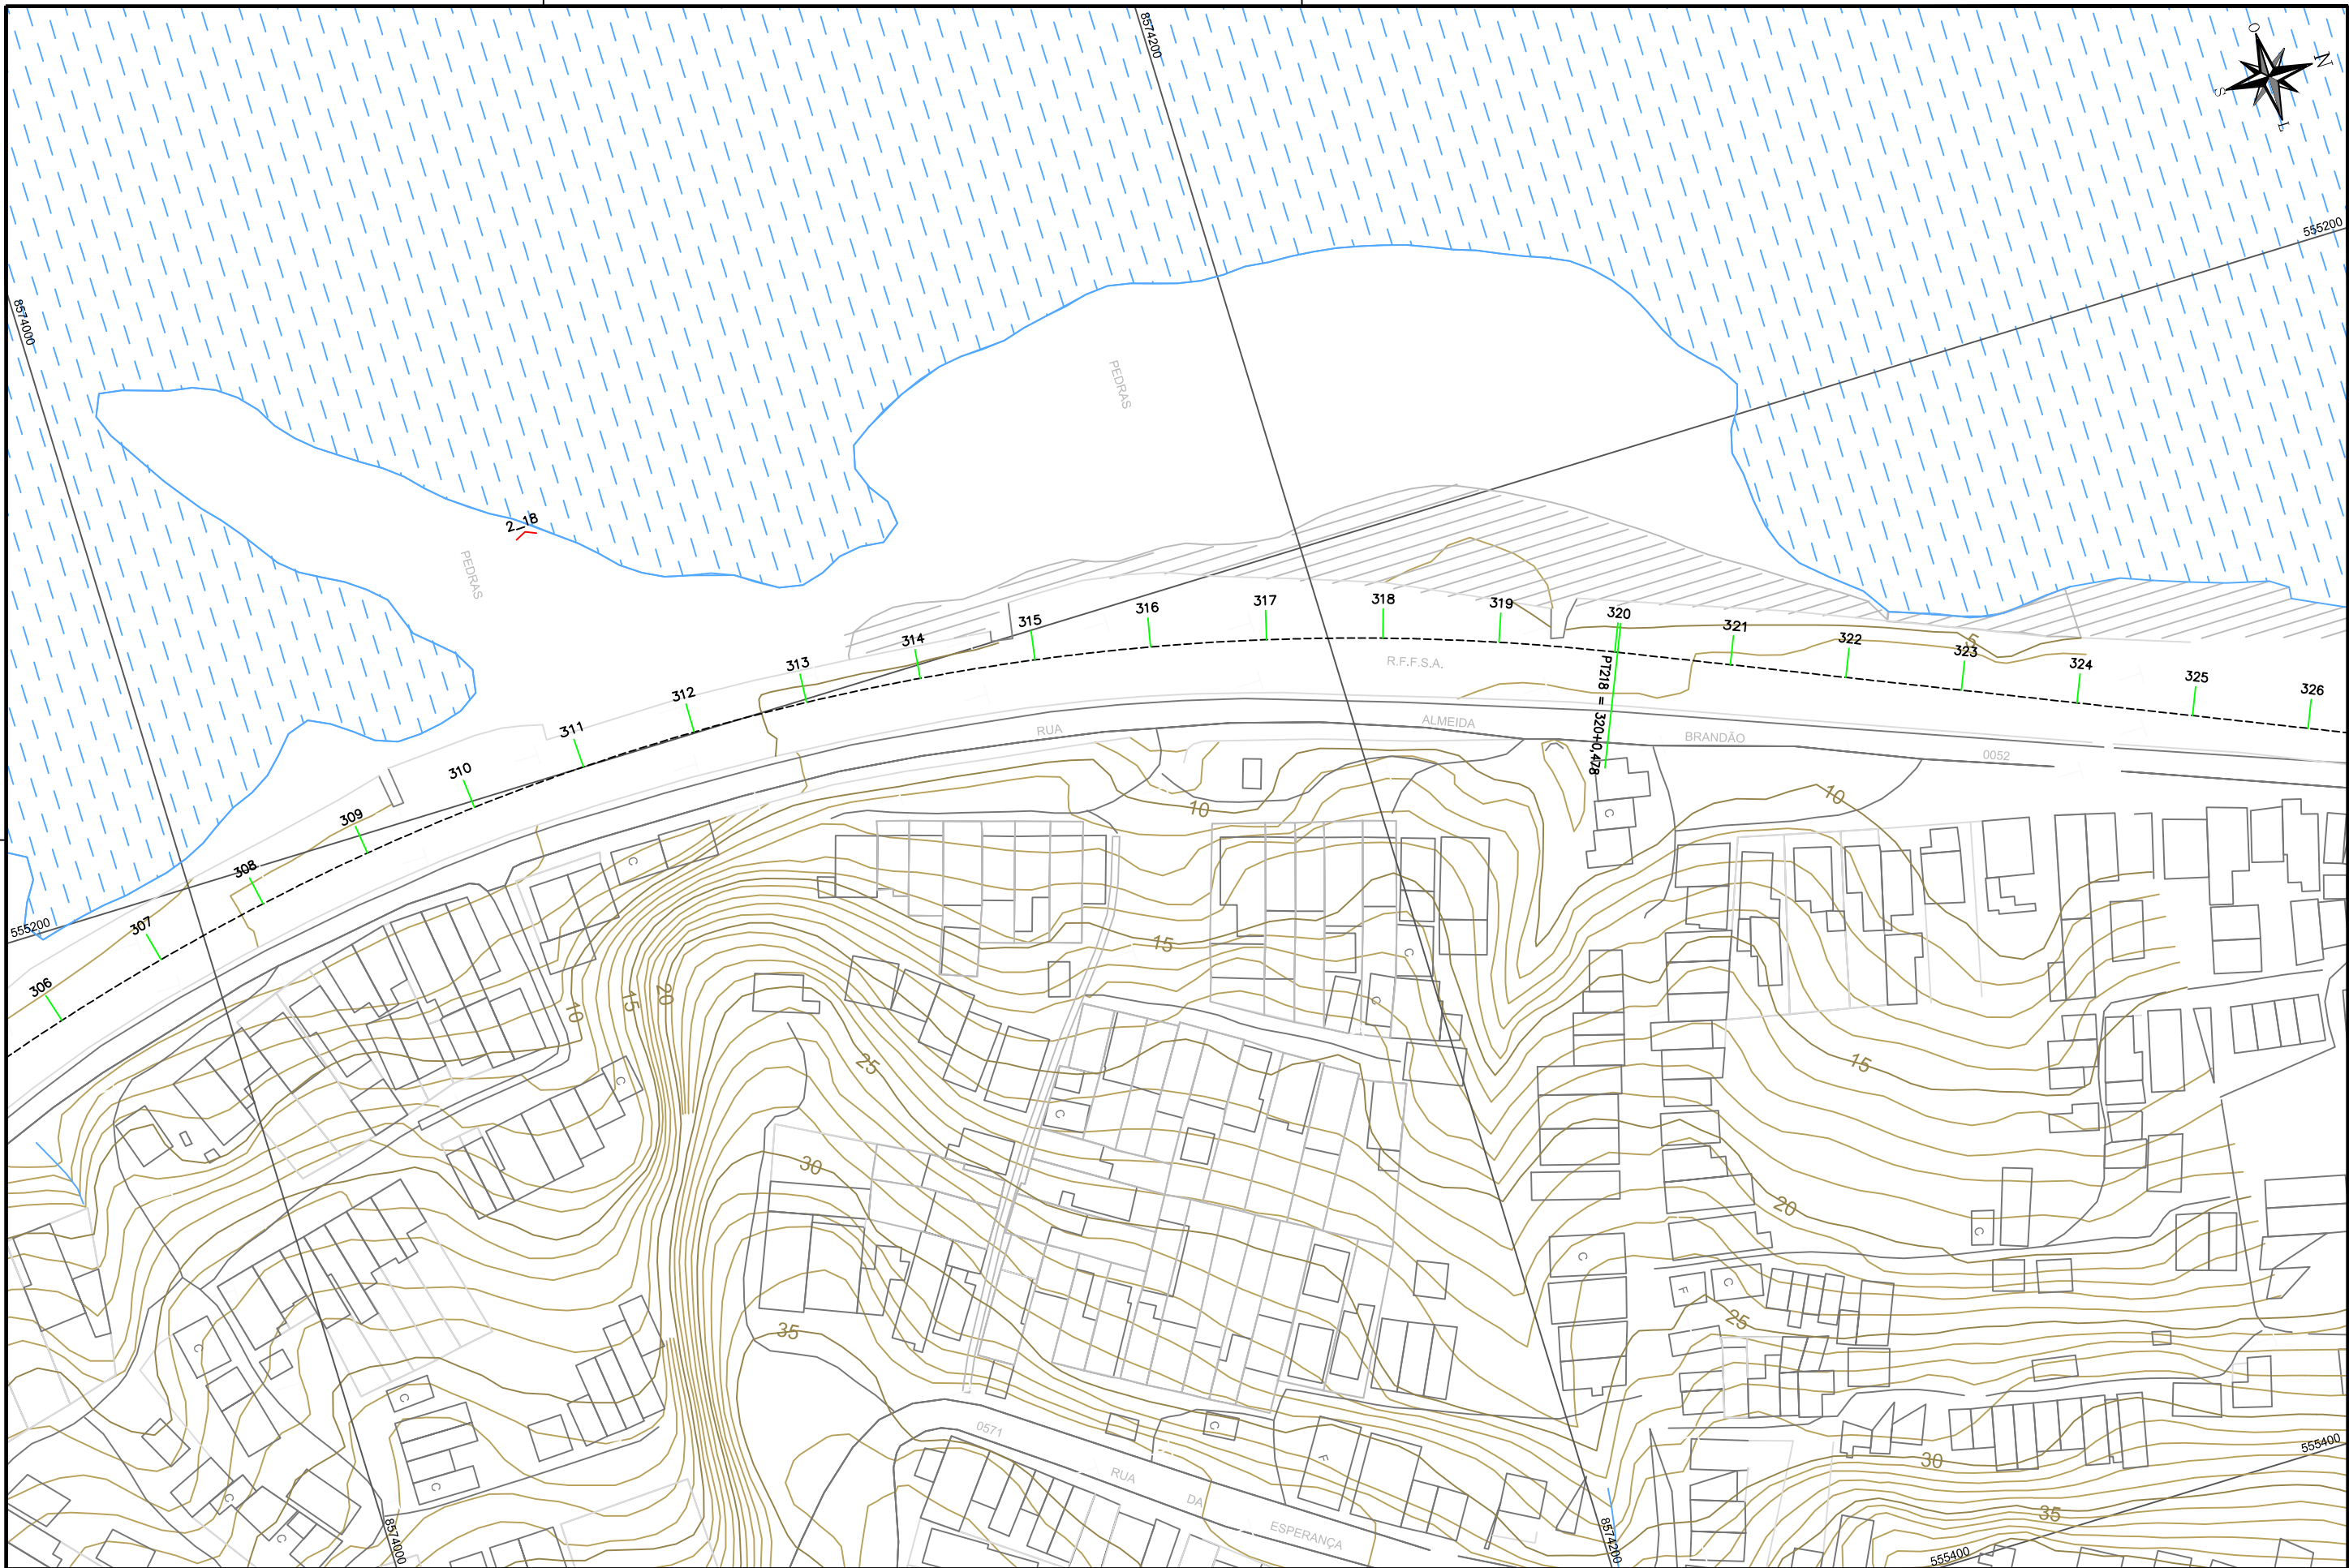

LEGENDA

REV	DESCRIÇÃO	DES	VER	APR	DATA
0	Emissão Inicial	V.R.S.	E.F.C.	F.B.B.	14/01/2015

DESENHO	VERIFICAÇÃO	APROVAÇÃO	PROJETO	REVISÃO




OBRA
VLT (VEÍCULO LEVE SOBRE TRILHOS) DE SALVADOR


ETAPA
ANTE PROJETO

TÍTULO
TOPOGRAFIA E LEVANTAMENTO CADASTRAL
TRECHO PLATAFORMA - ESCADA

DESENHO	DATA
DE-7822-AP-103-GER-0027-0	14/01/2015
ARQUIVO	REVISÃO
PC-7822-57825	0

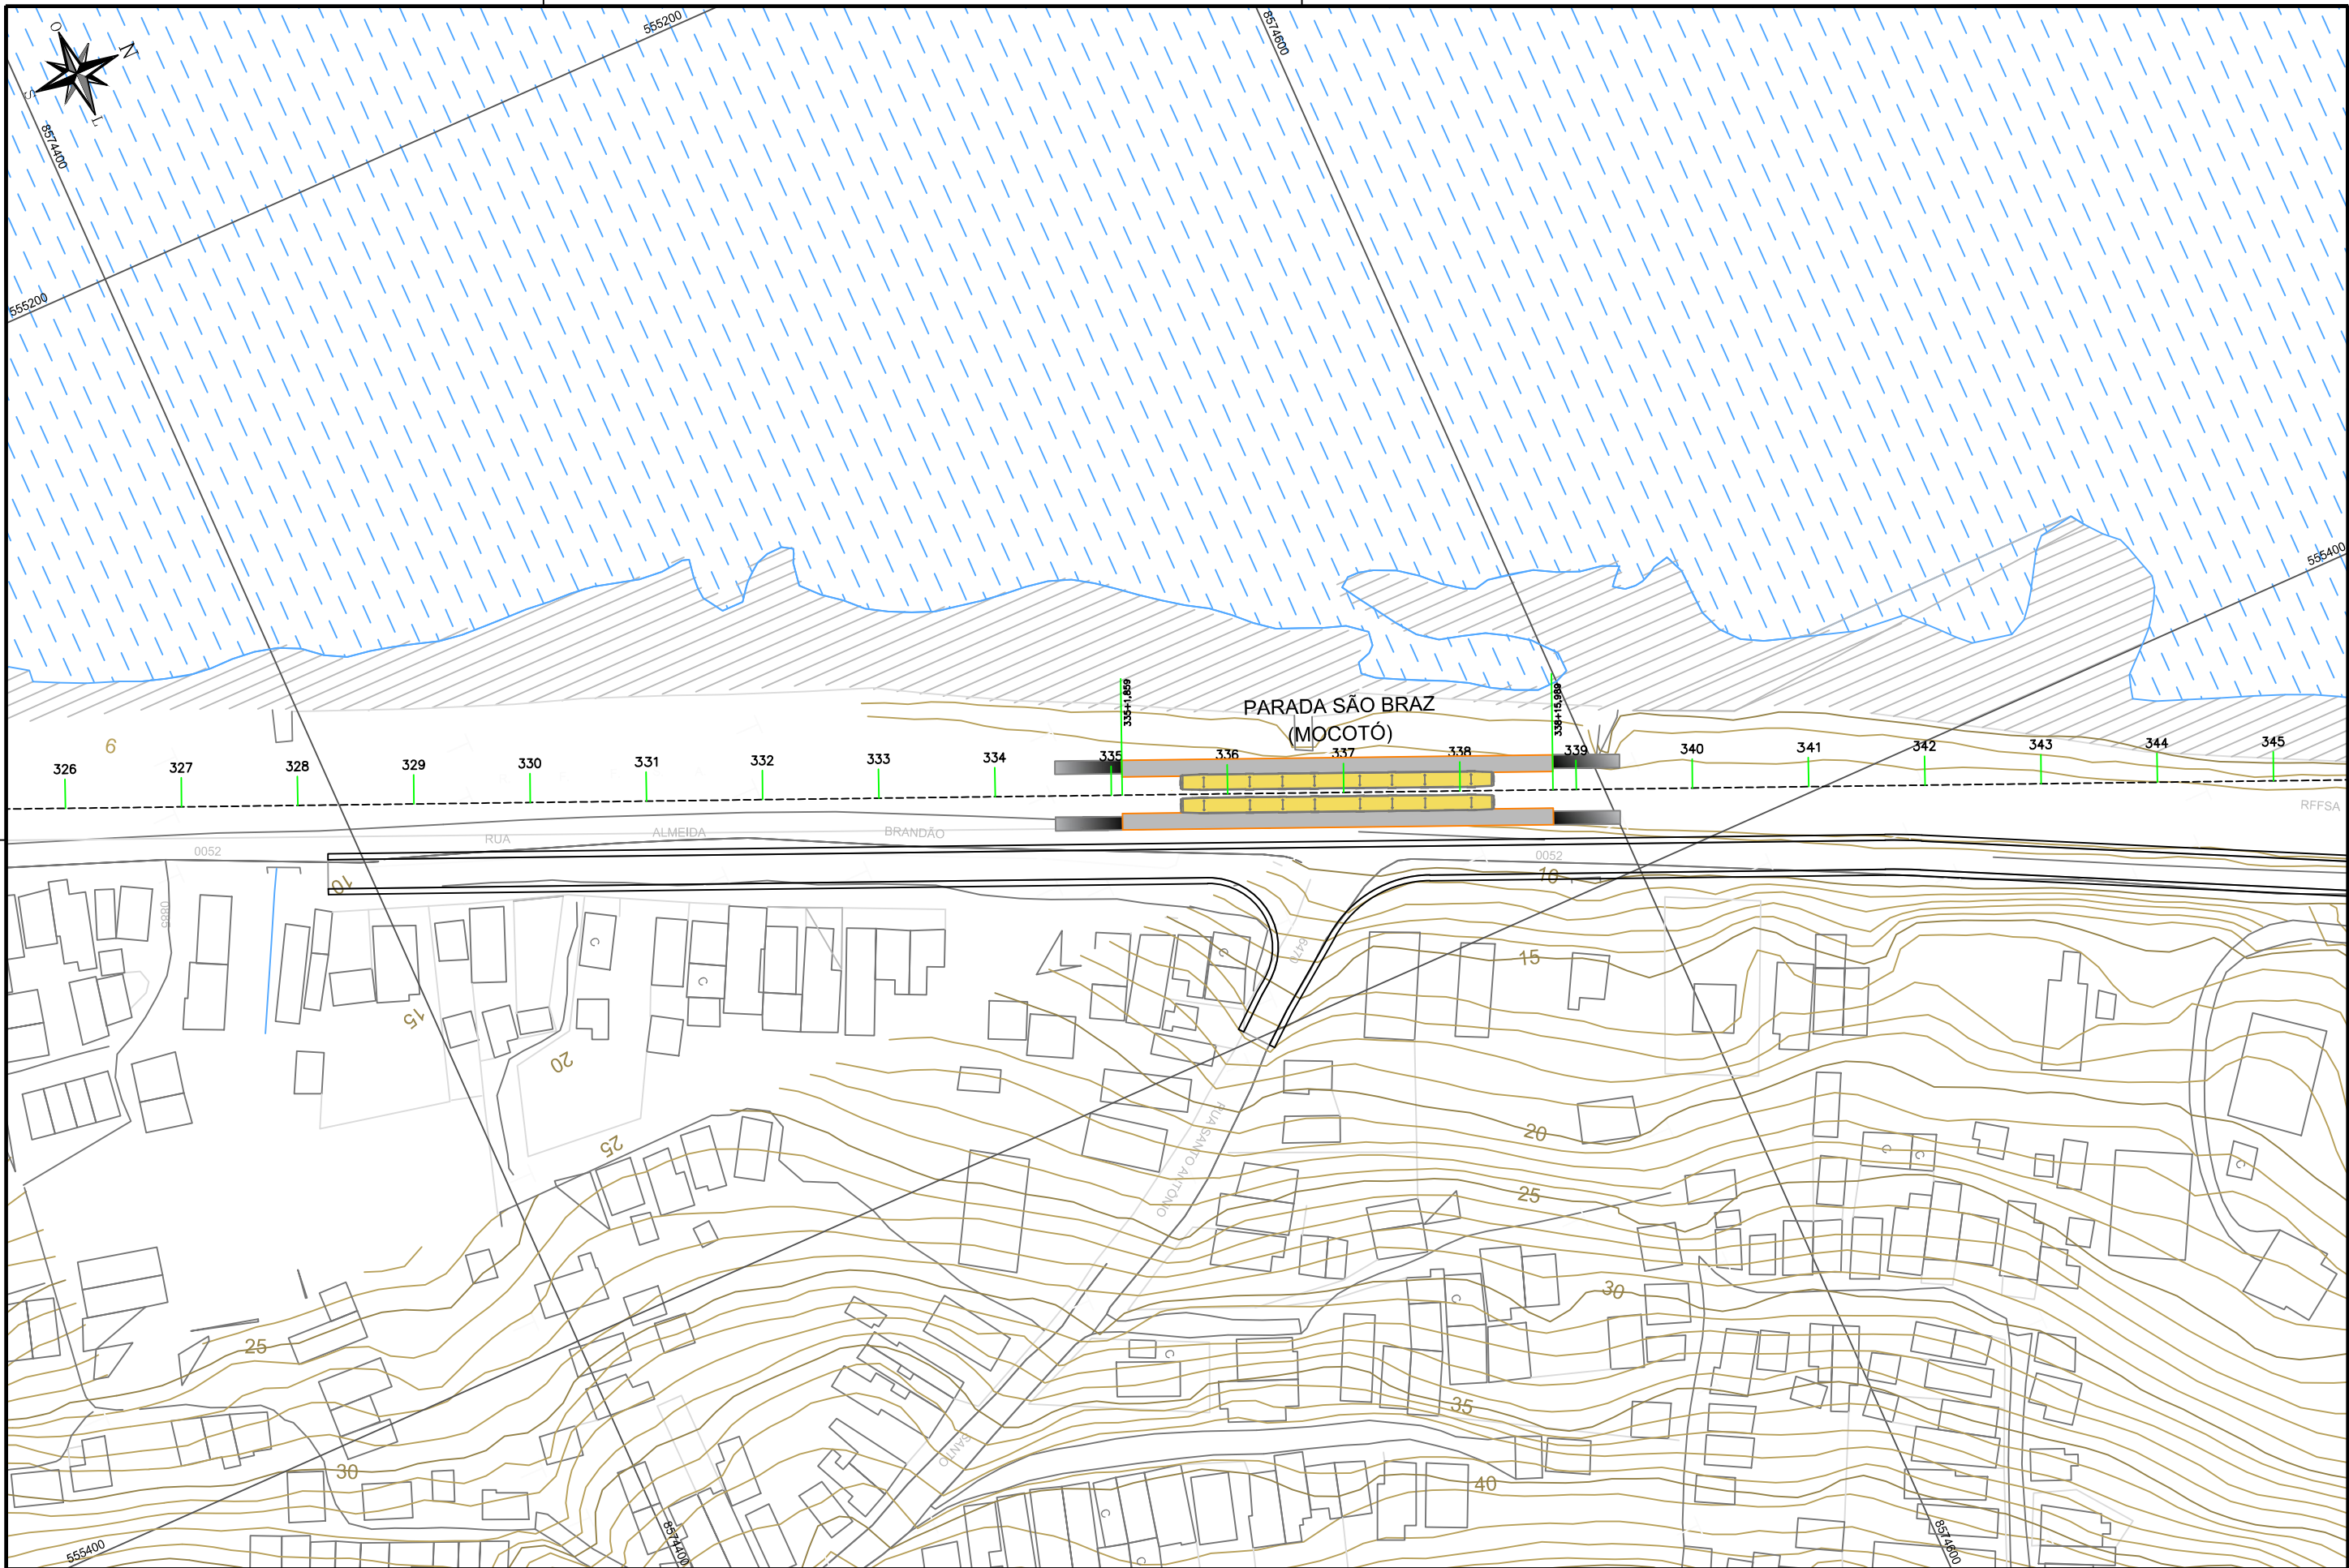


LEGENDA	REV	DESCRIÇÃO	DES	VER	APR	DATA	</
---------	-----	-----------	-----	-----	-----	------	--	--	----

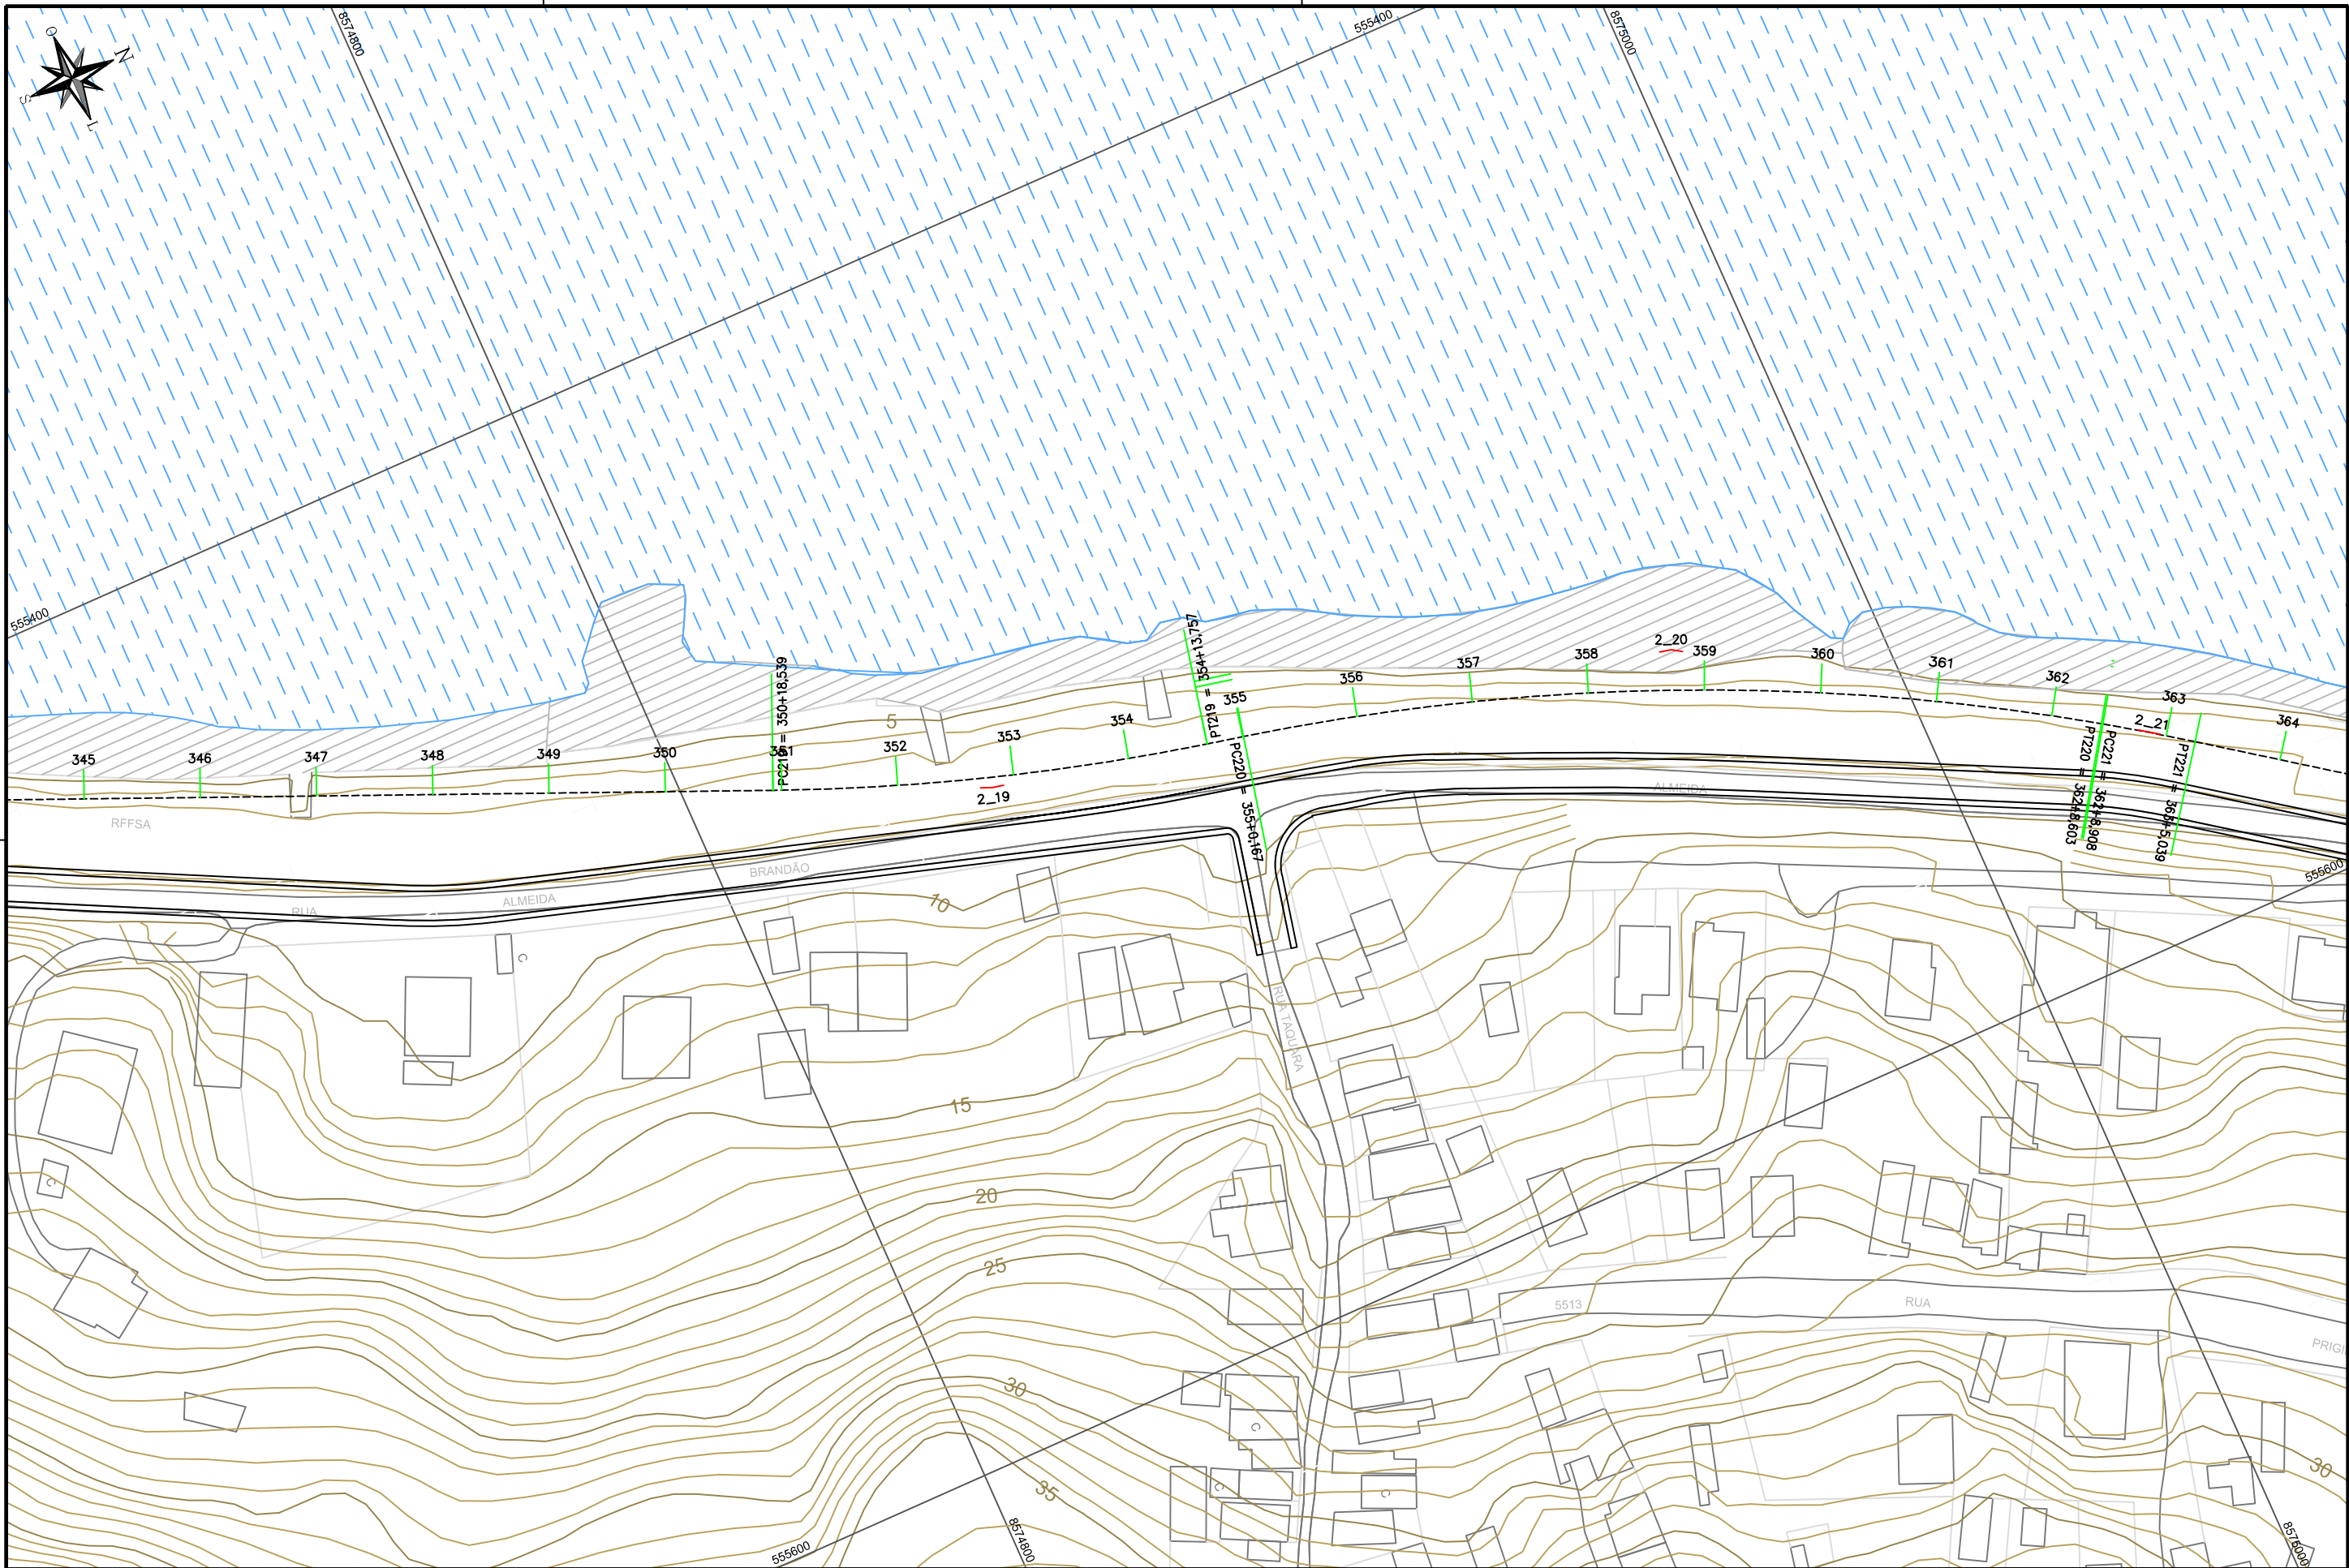


LEGENDA	REV	DESCRIÇÃO	DES	VER	APR	DATA	
---------	-----	-----------	-----	-----	-----	------	--	--	




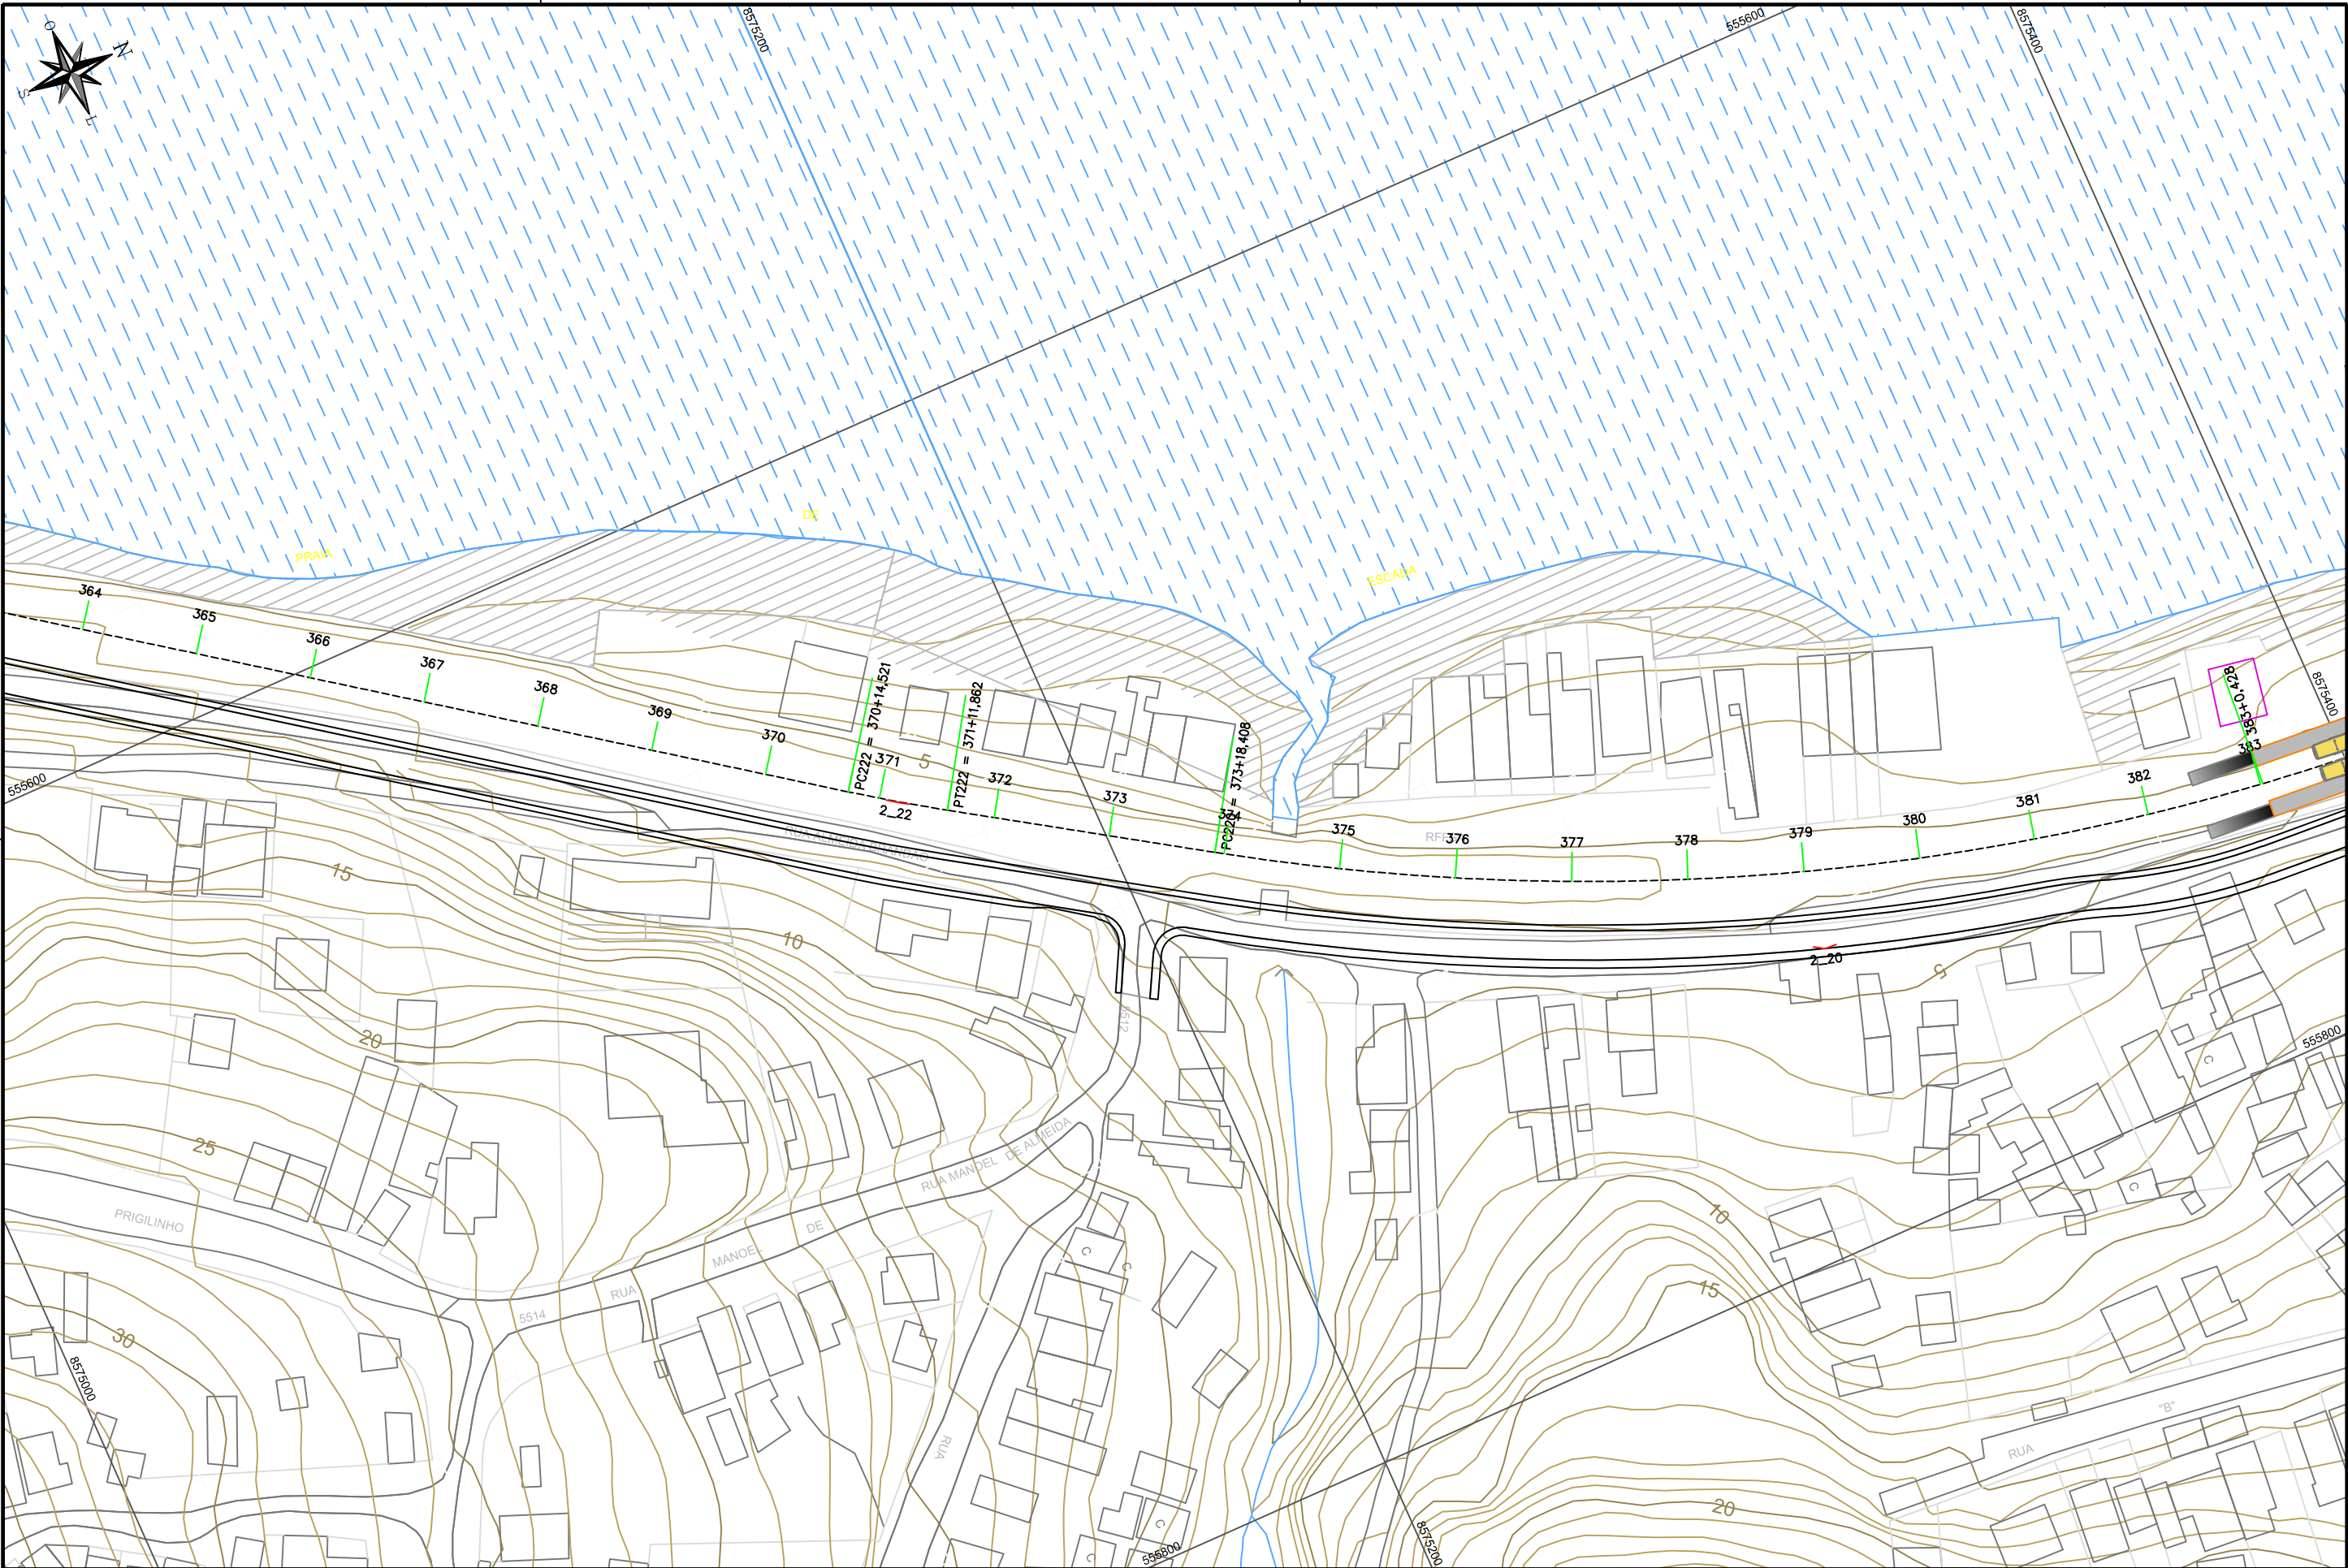

LEGENDA																			
REV	DESCRIÇÃO					DES	VER	APR	DATA										
0	Emissão Inicial					V.R.S.	E.F.C.	F.B.B.	14/01/2015	DESENHO									
										VERIFICAÇÃO									
										APROVAÇÃO									
										PROJETO									
										PROJETO									
										OBSERVAÇÃO									
																			

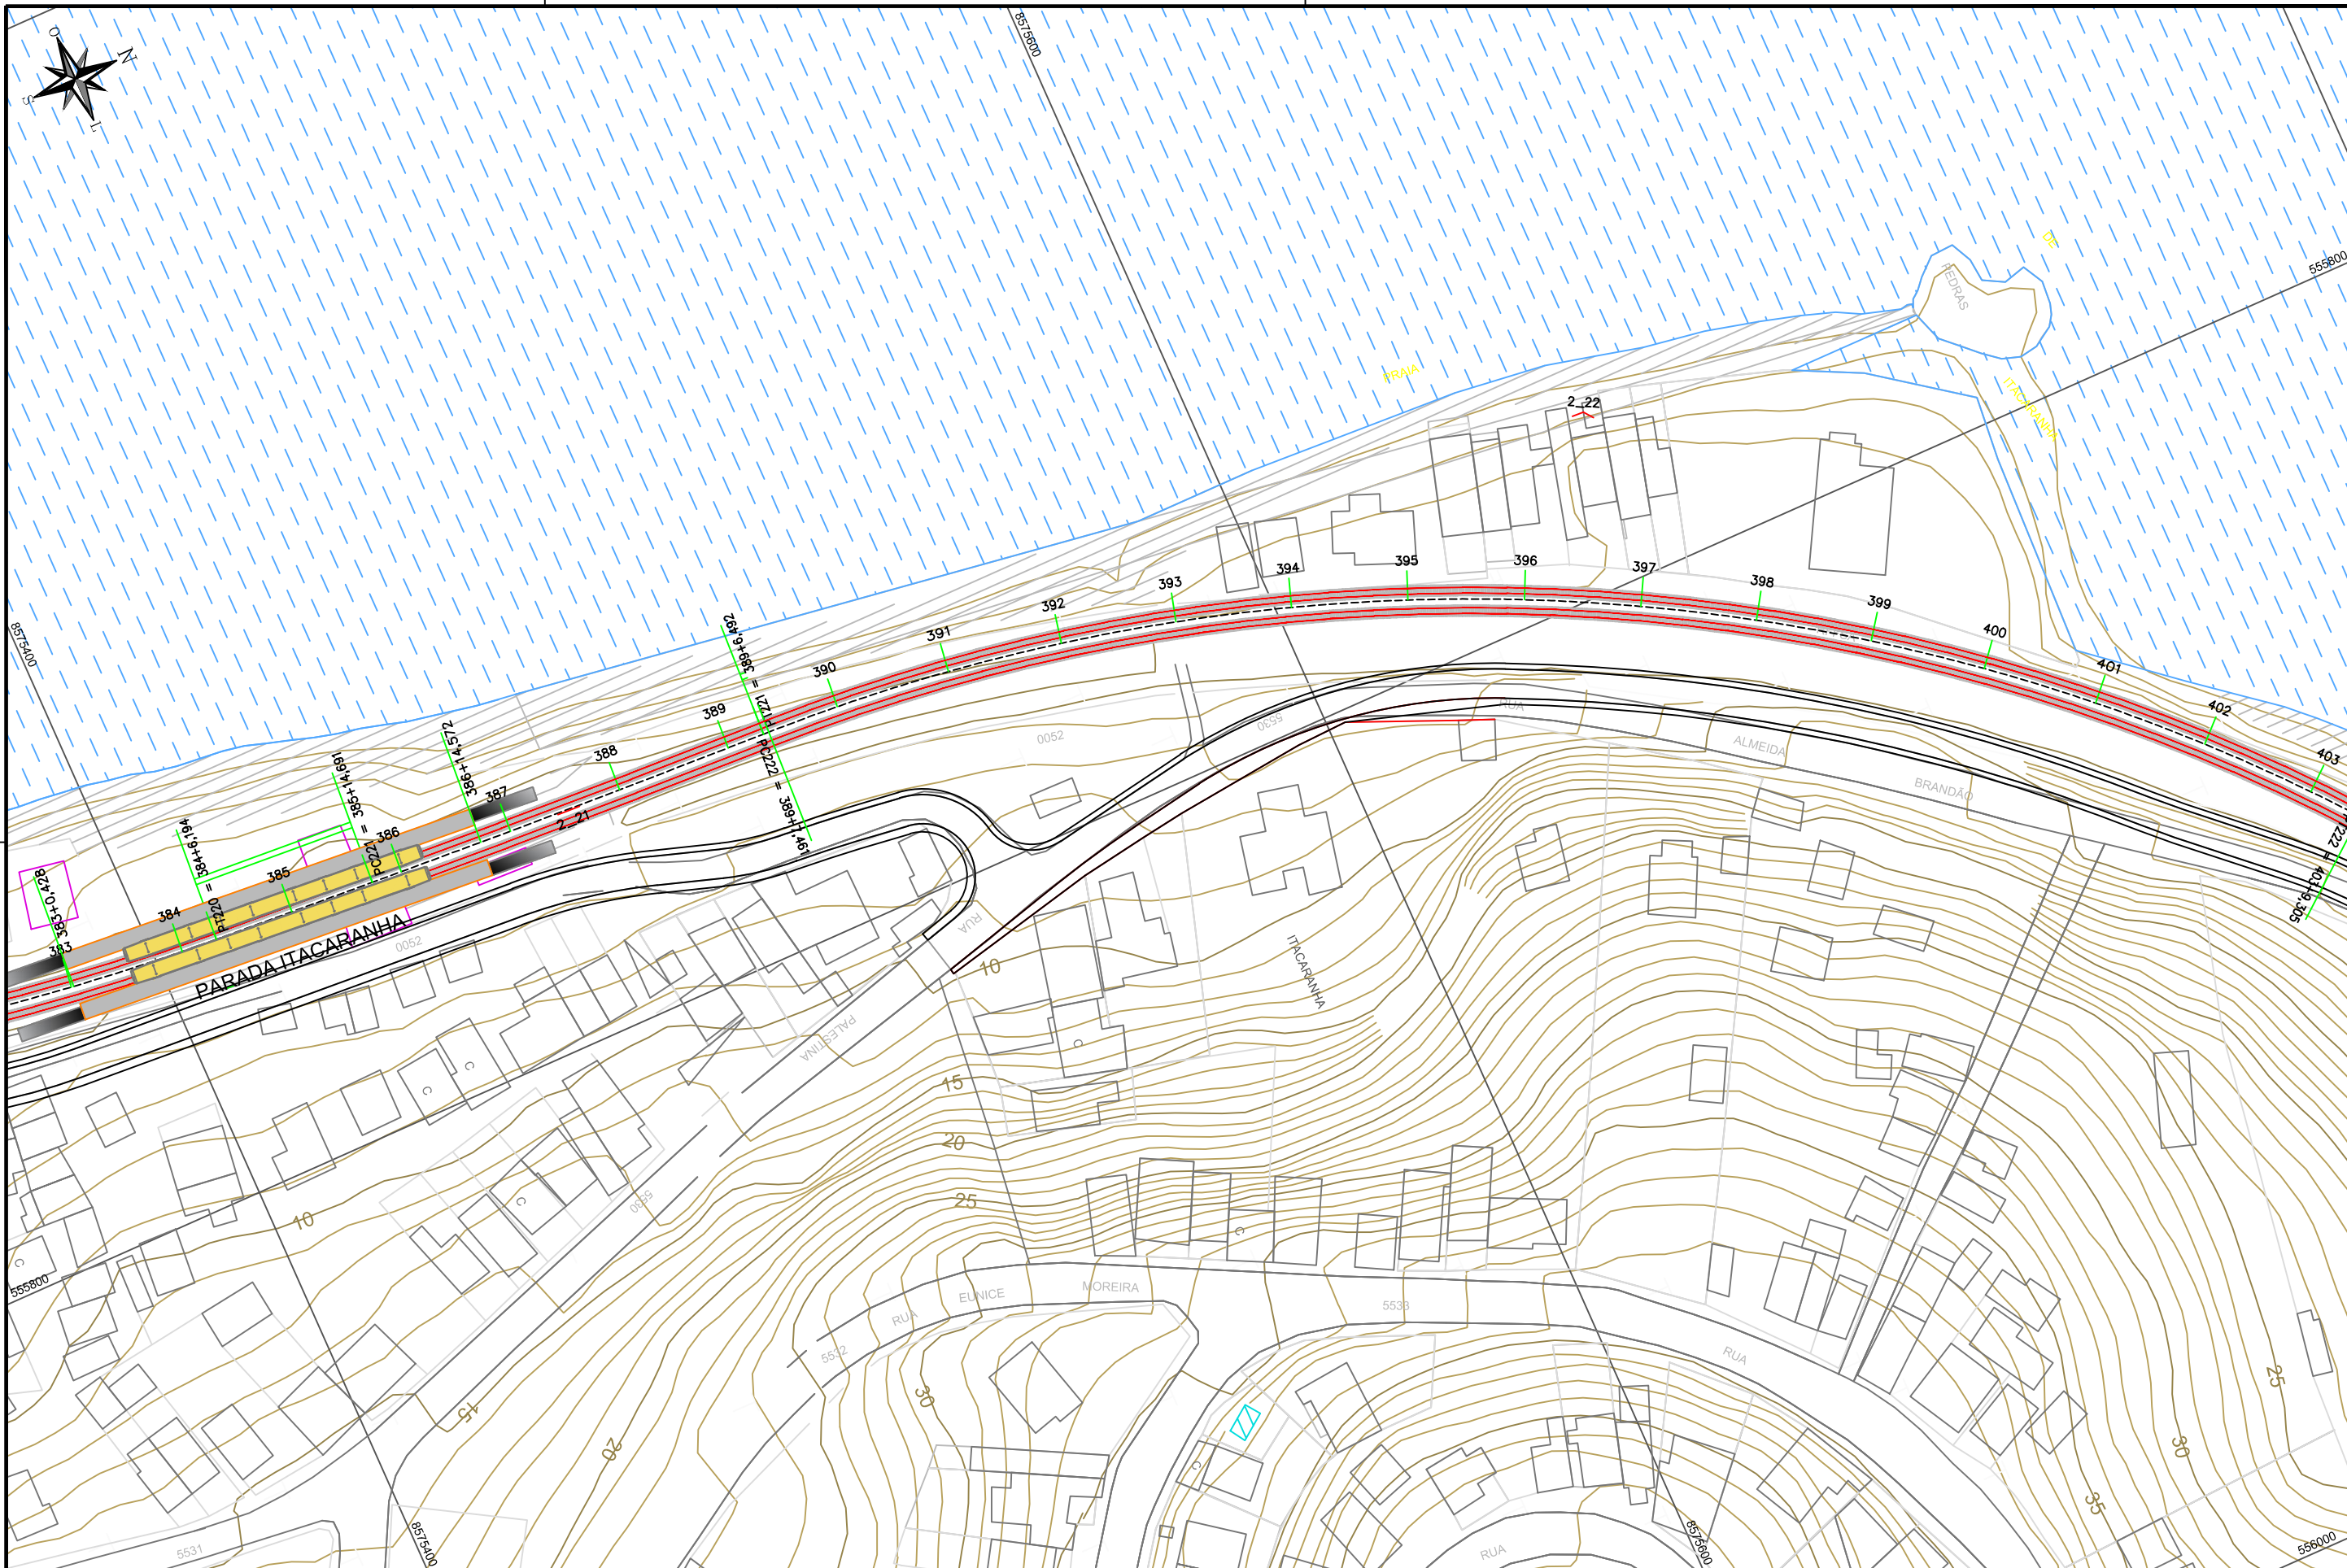

LEGENDA													
REV	DESCRIÇÃO	DES	VER	APR	DATA		OBRA	VLT (VEÍCULO LEVE SOBRE TRILHOS) DE SALVADOR		DESENHO	DE-7822-AP-103-GER-0031-0		
0	Emissão Inicial	V.R.S.	E.F.C.	F.B.B.	14/01/2015		DESENHO						
							VERIFICAÇÃO						
							APPROVAÇÃO						
							PROJETO						
							PROJETO						
							OBSERVAÇÃO						
								ETAPA		ANTE PROJETO		ESCALA	1:1.000
								TÍTULO		TOPOGRAFIA E LEVANTAMENTO CADASTRAL TRECHO PLATAFORMA - ESCADA		DATA	14/01/2015
												ARQUIVO	PC-7822-57829
											REVISÃO	0	

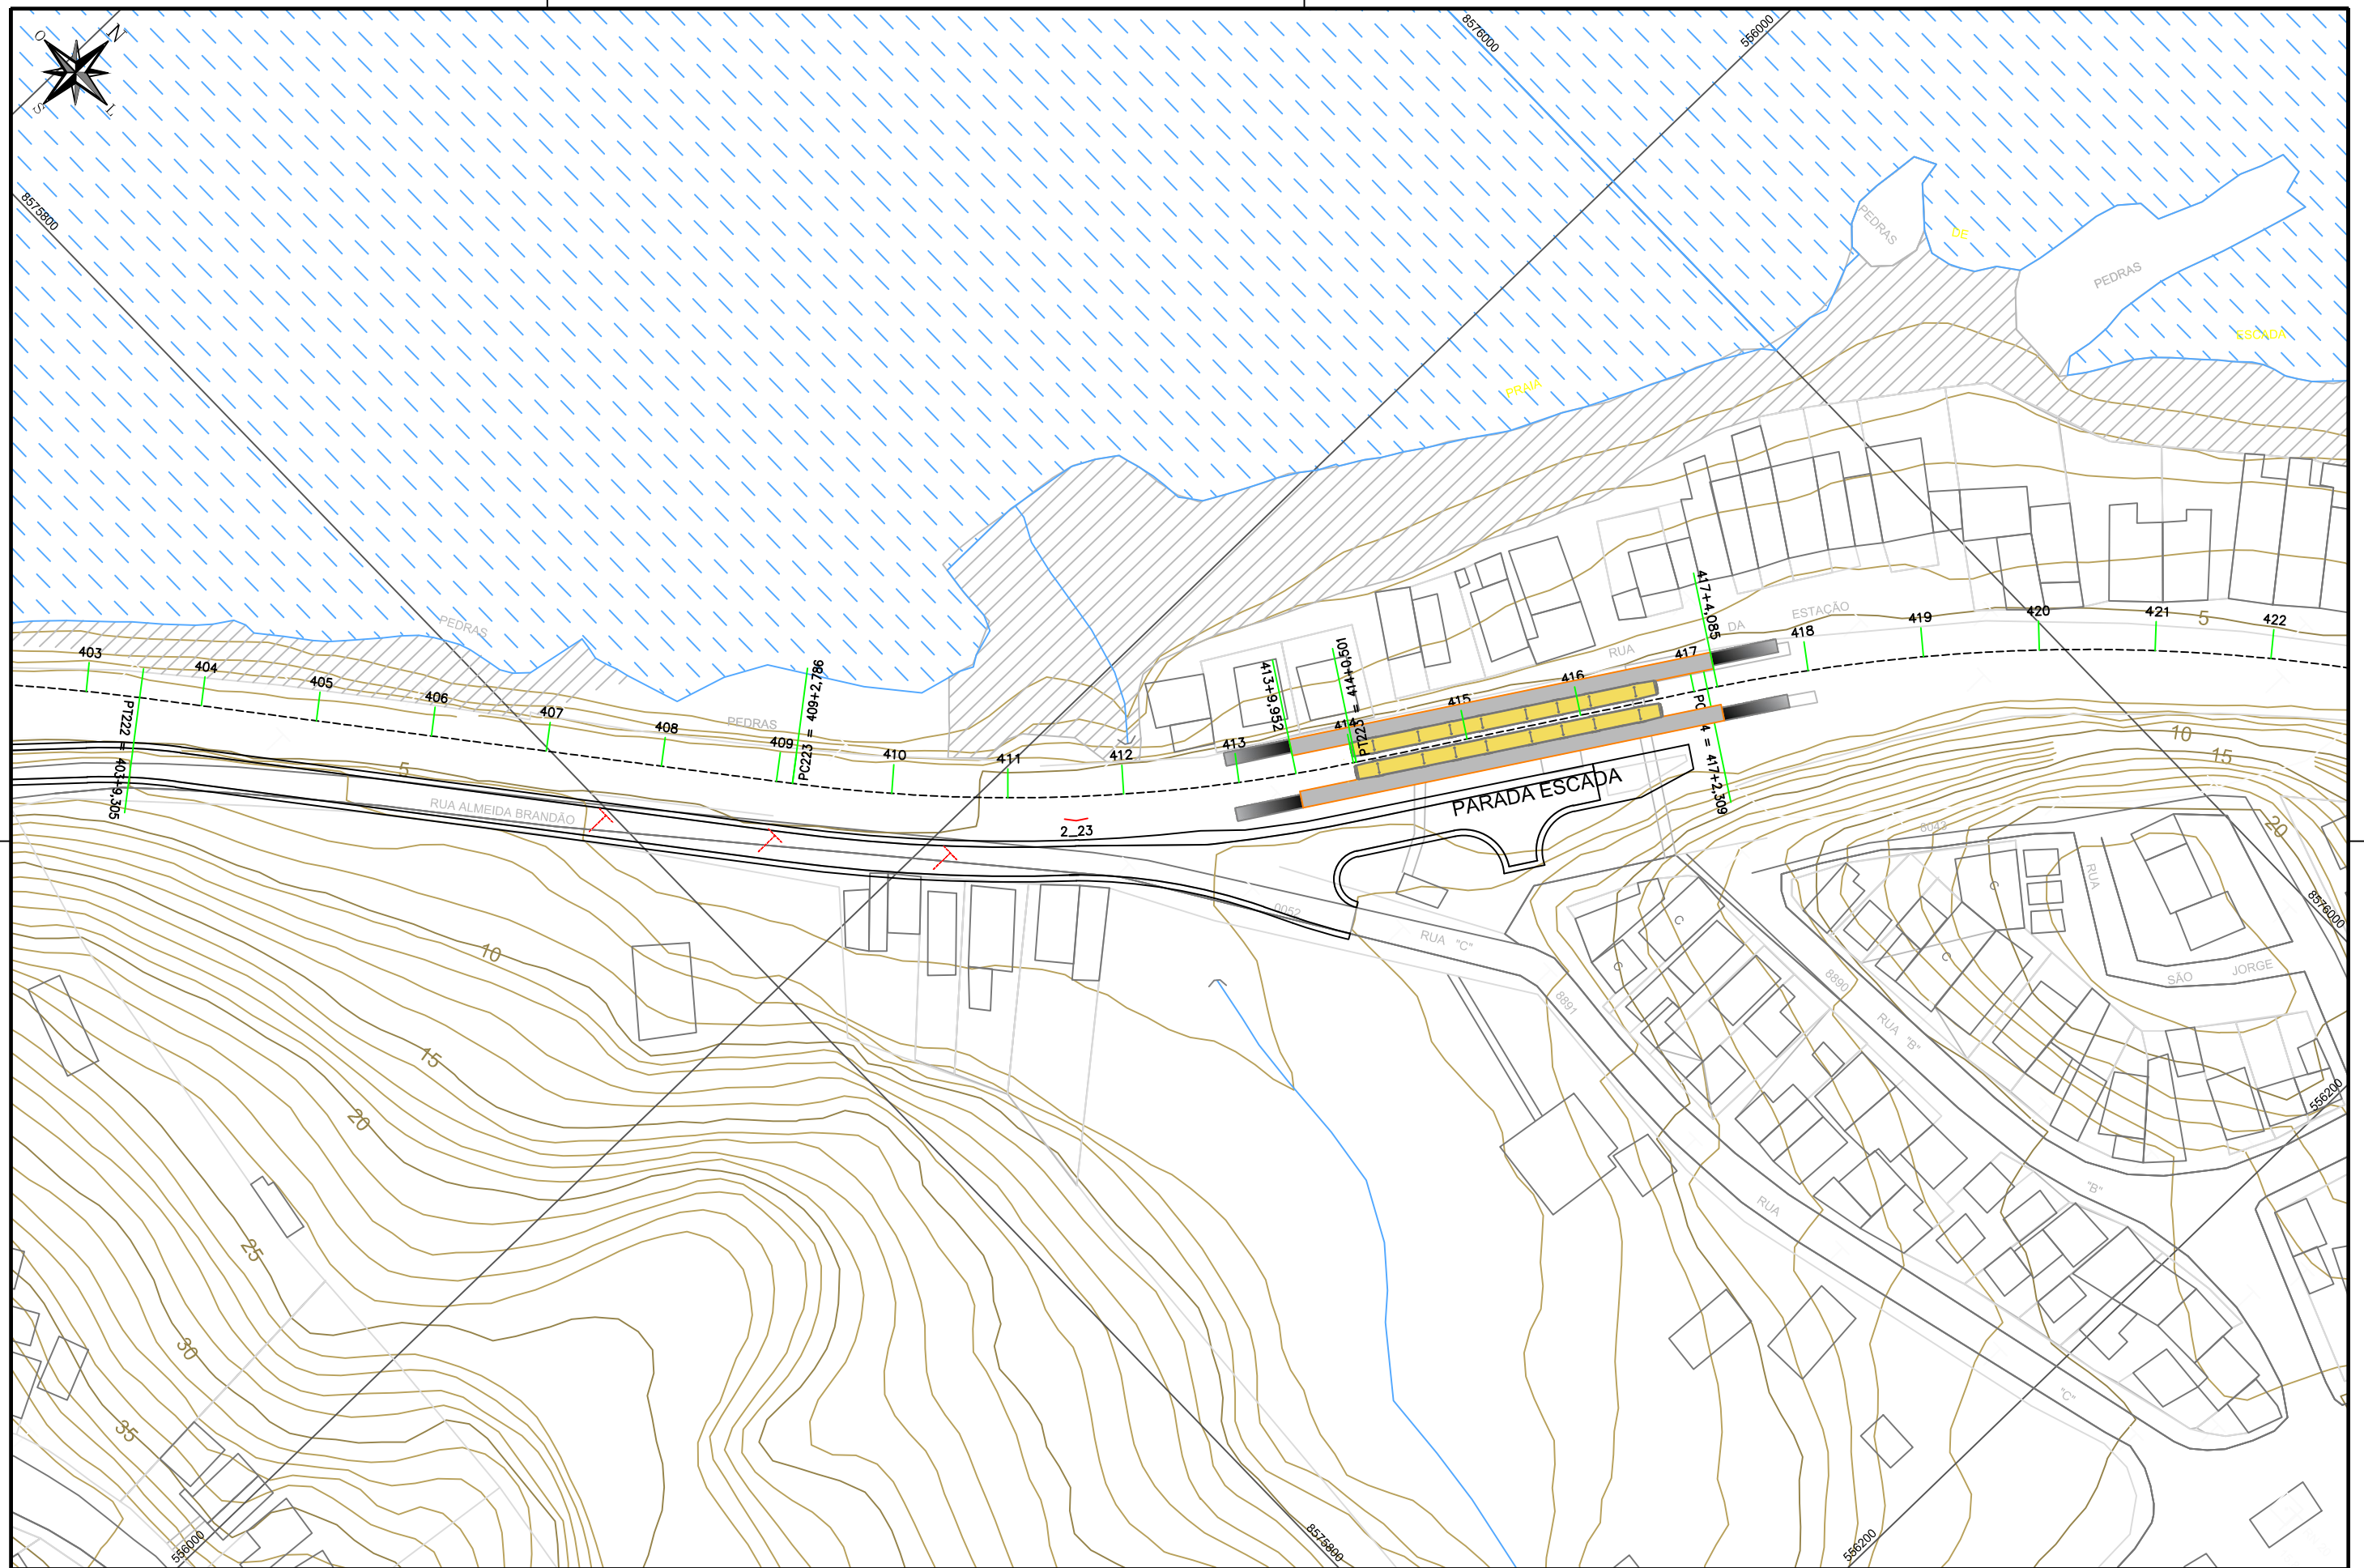

LEGENDA


[illegible]

15	DESENHO		//
	VERIFICAÇÃO		//
	APROVAÇÃO		//
	PROJETO		
	PROJETO		
	OBSERVAÇÃO		



OBRA	VLT (VEÍCULO LEVE SOBRE TRILHOS) DE SALVADOR
ETAPA	ANTE PROJETO
TITULO	TOPOGRAFIA E LEVANTAMENTO CADASTRAL TRECHO PLATAFORMA - ESCADA

DESENHO	
DE-7822-AP-103-GER-0032-0	
ESCALA	DATA
1:1.000	14/01/2015
ARQUIVO	REVISÃO
PC-7822-57830	0

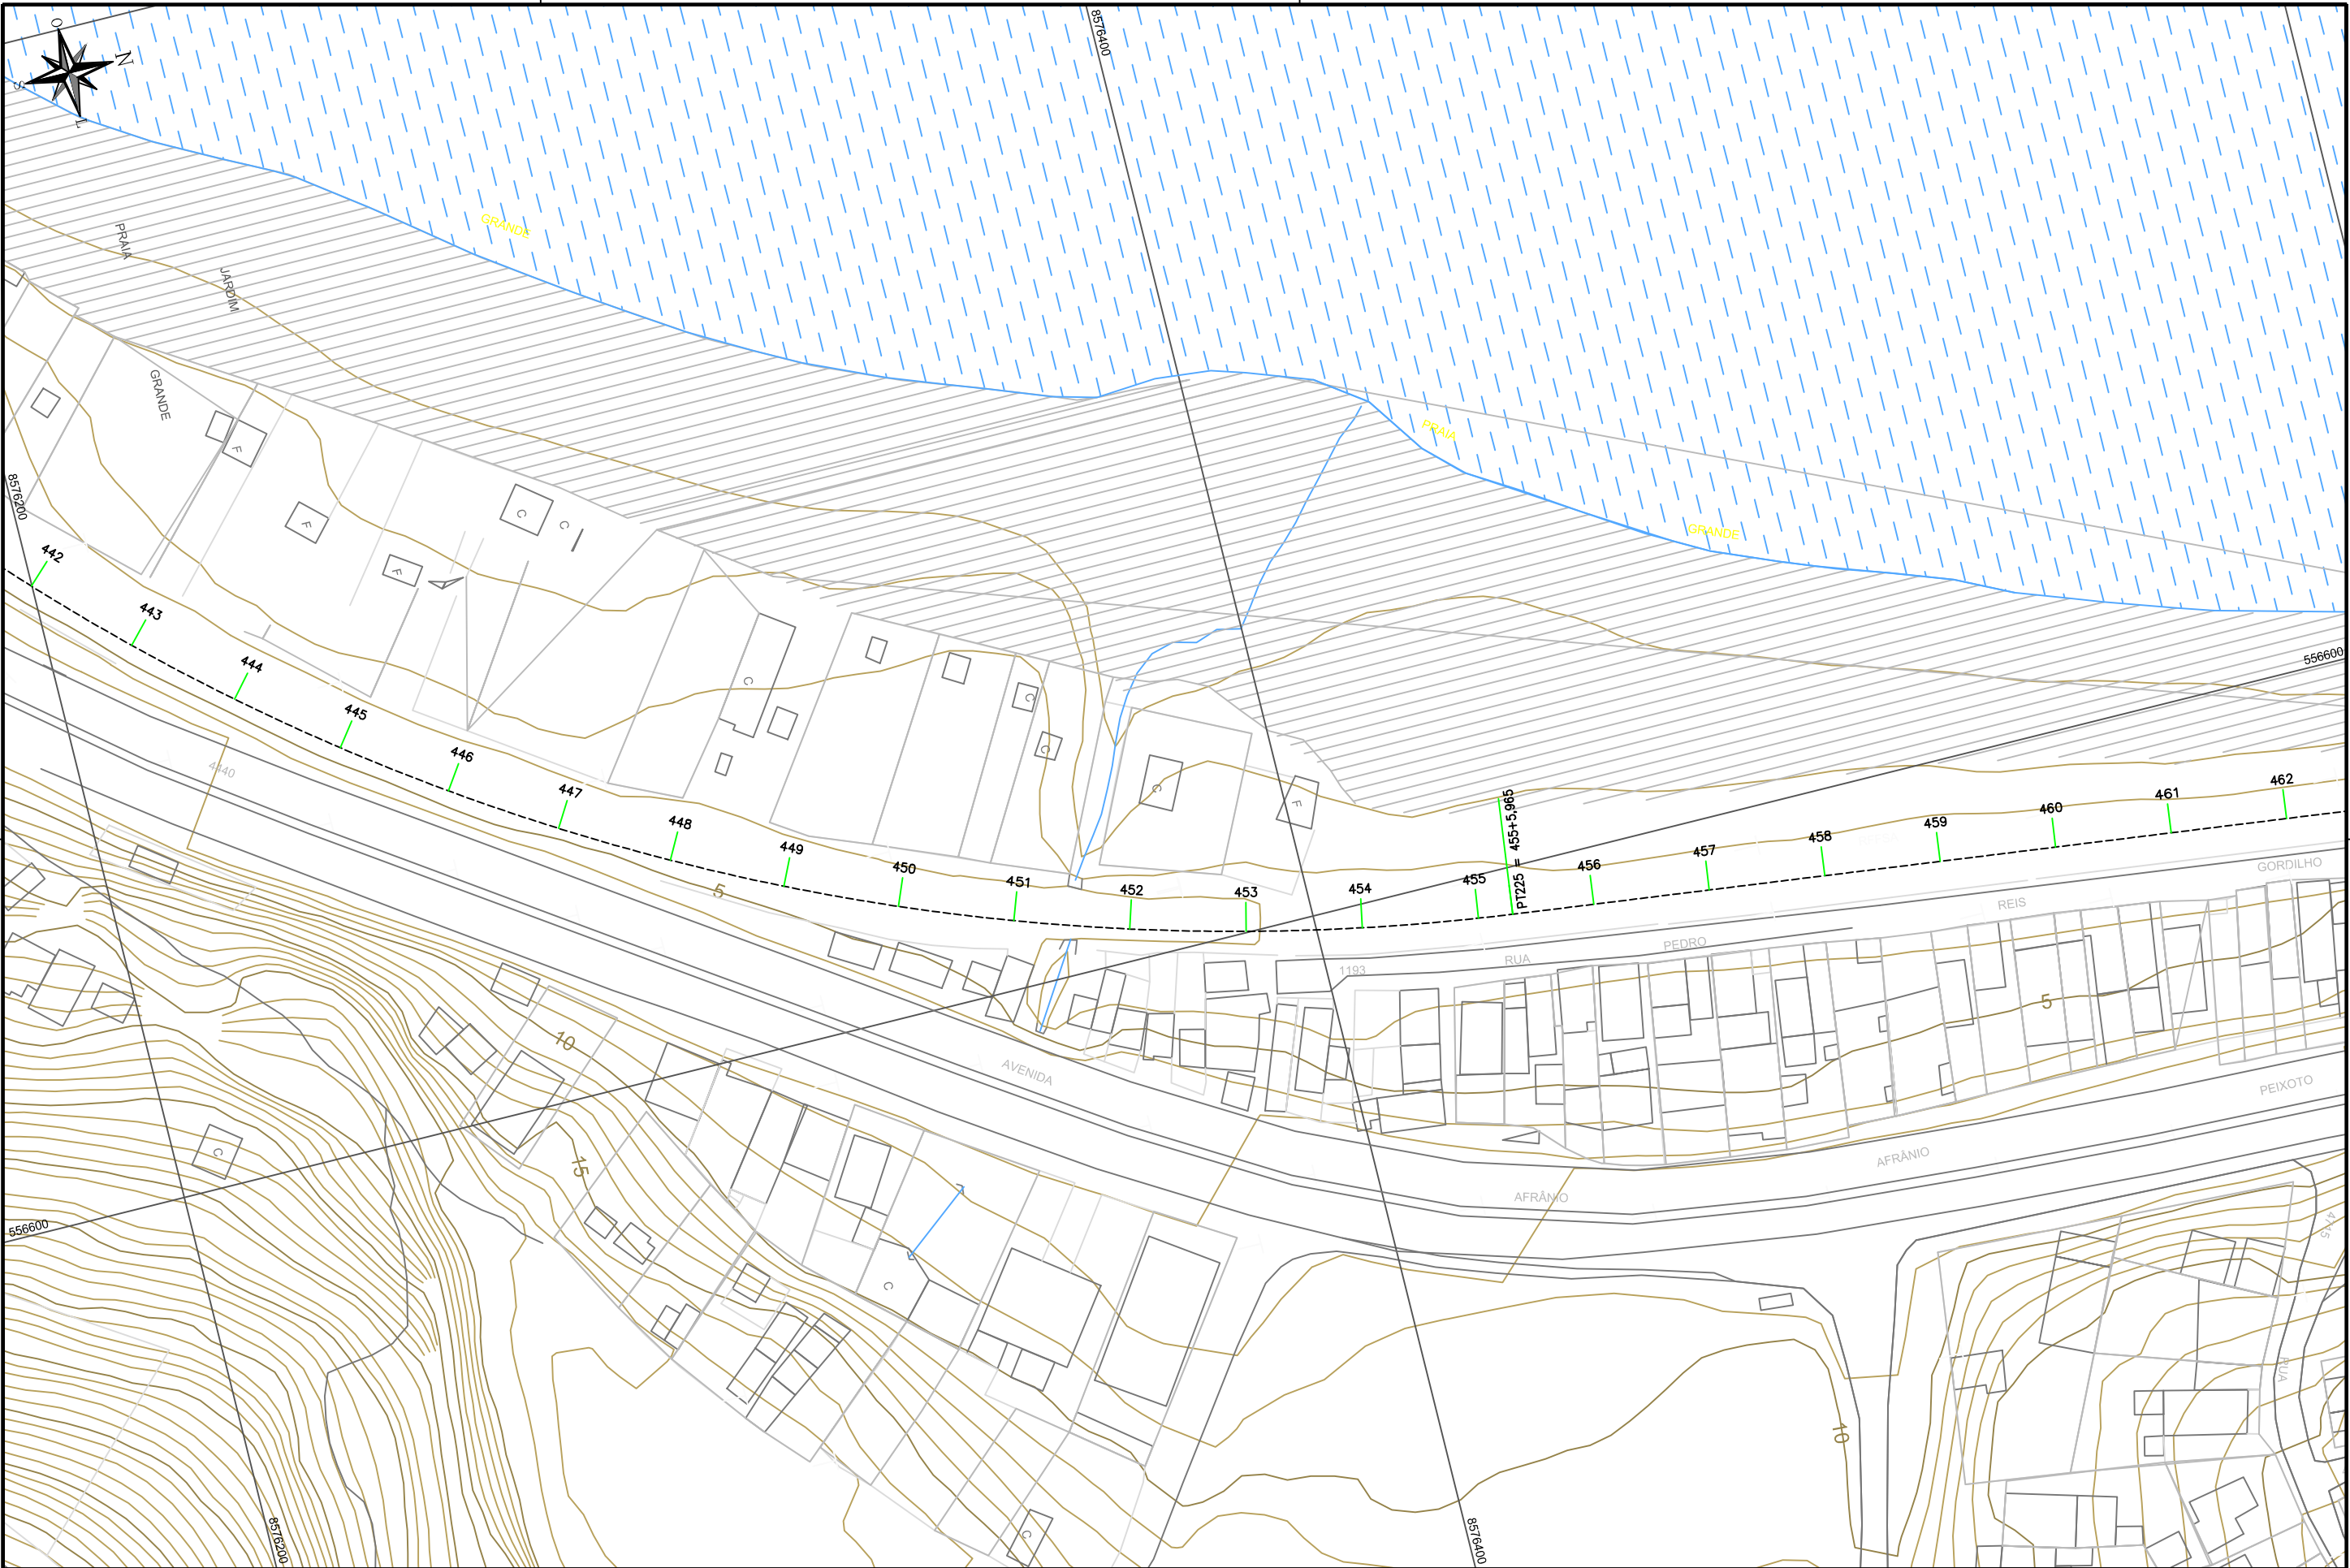

LEGENDA

REV	DESCRIÇÃO	DES	VER	APR	DATA
0	Emissão Inicial	V.R.S.	E.F.C.	F.B.S.	14/01/2015

DESENHO	VERIFICAÇÃO	APROVAÇÃO	PROJETO	REVISÃO



OBRA
VLT (VEÍCULO LEVE SOBRE TRILHOS) DE SALVADOR

ETAPA
ANTE PROJETO

TÍTULO
TOPOGRAFIA E LEVANTAMENTO CADASTRAL
TRECHO ESCADA - SETÚBAL


DESENHO
DE-7822-AP-104-GER-0034-0

ESCALA
1:1.000

ARQUIVO
PC-7822-57832

DATA
14/01/2015

REVISÃO
0

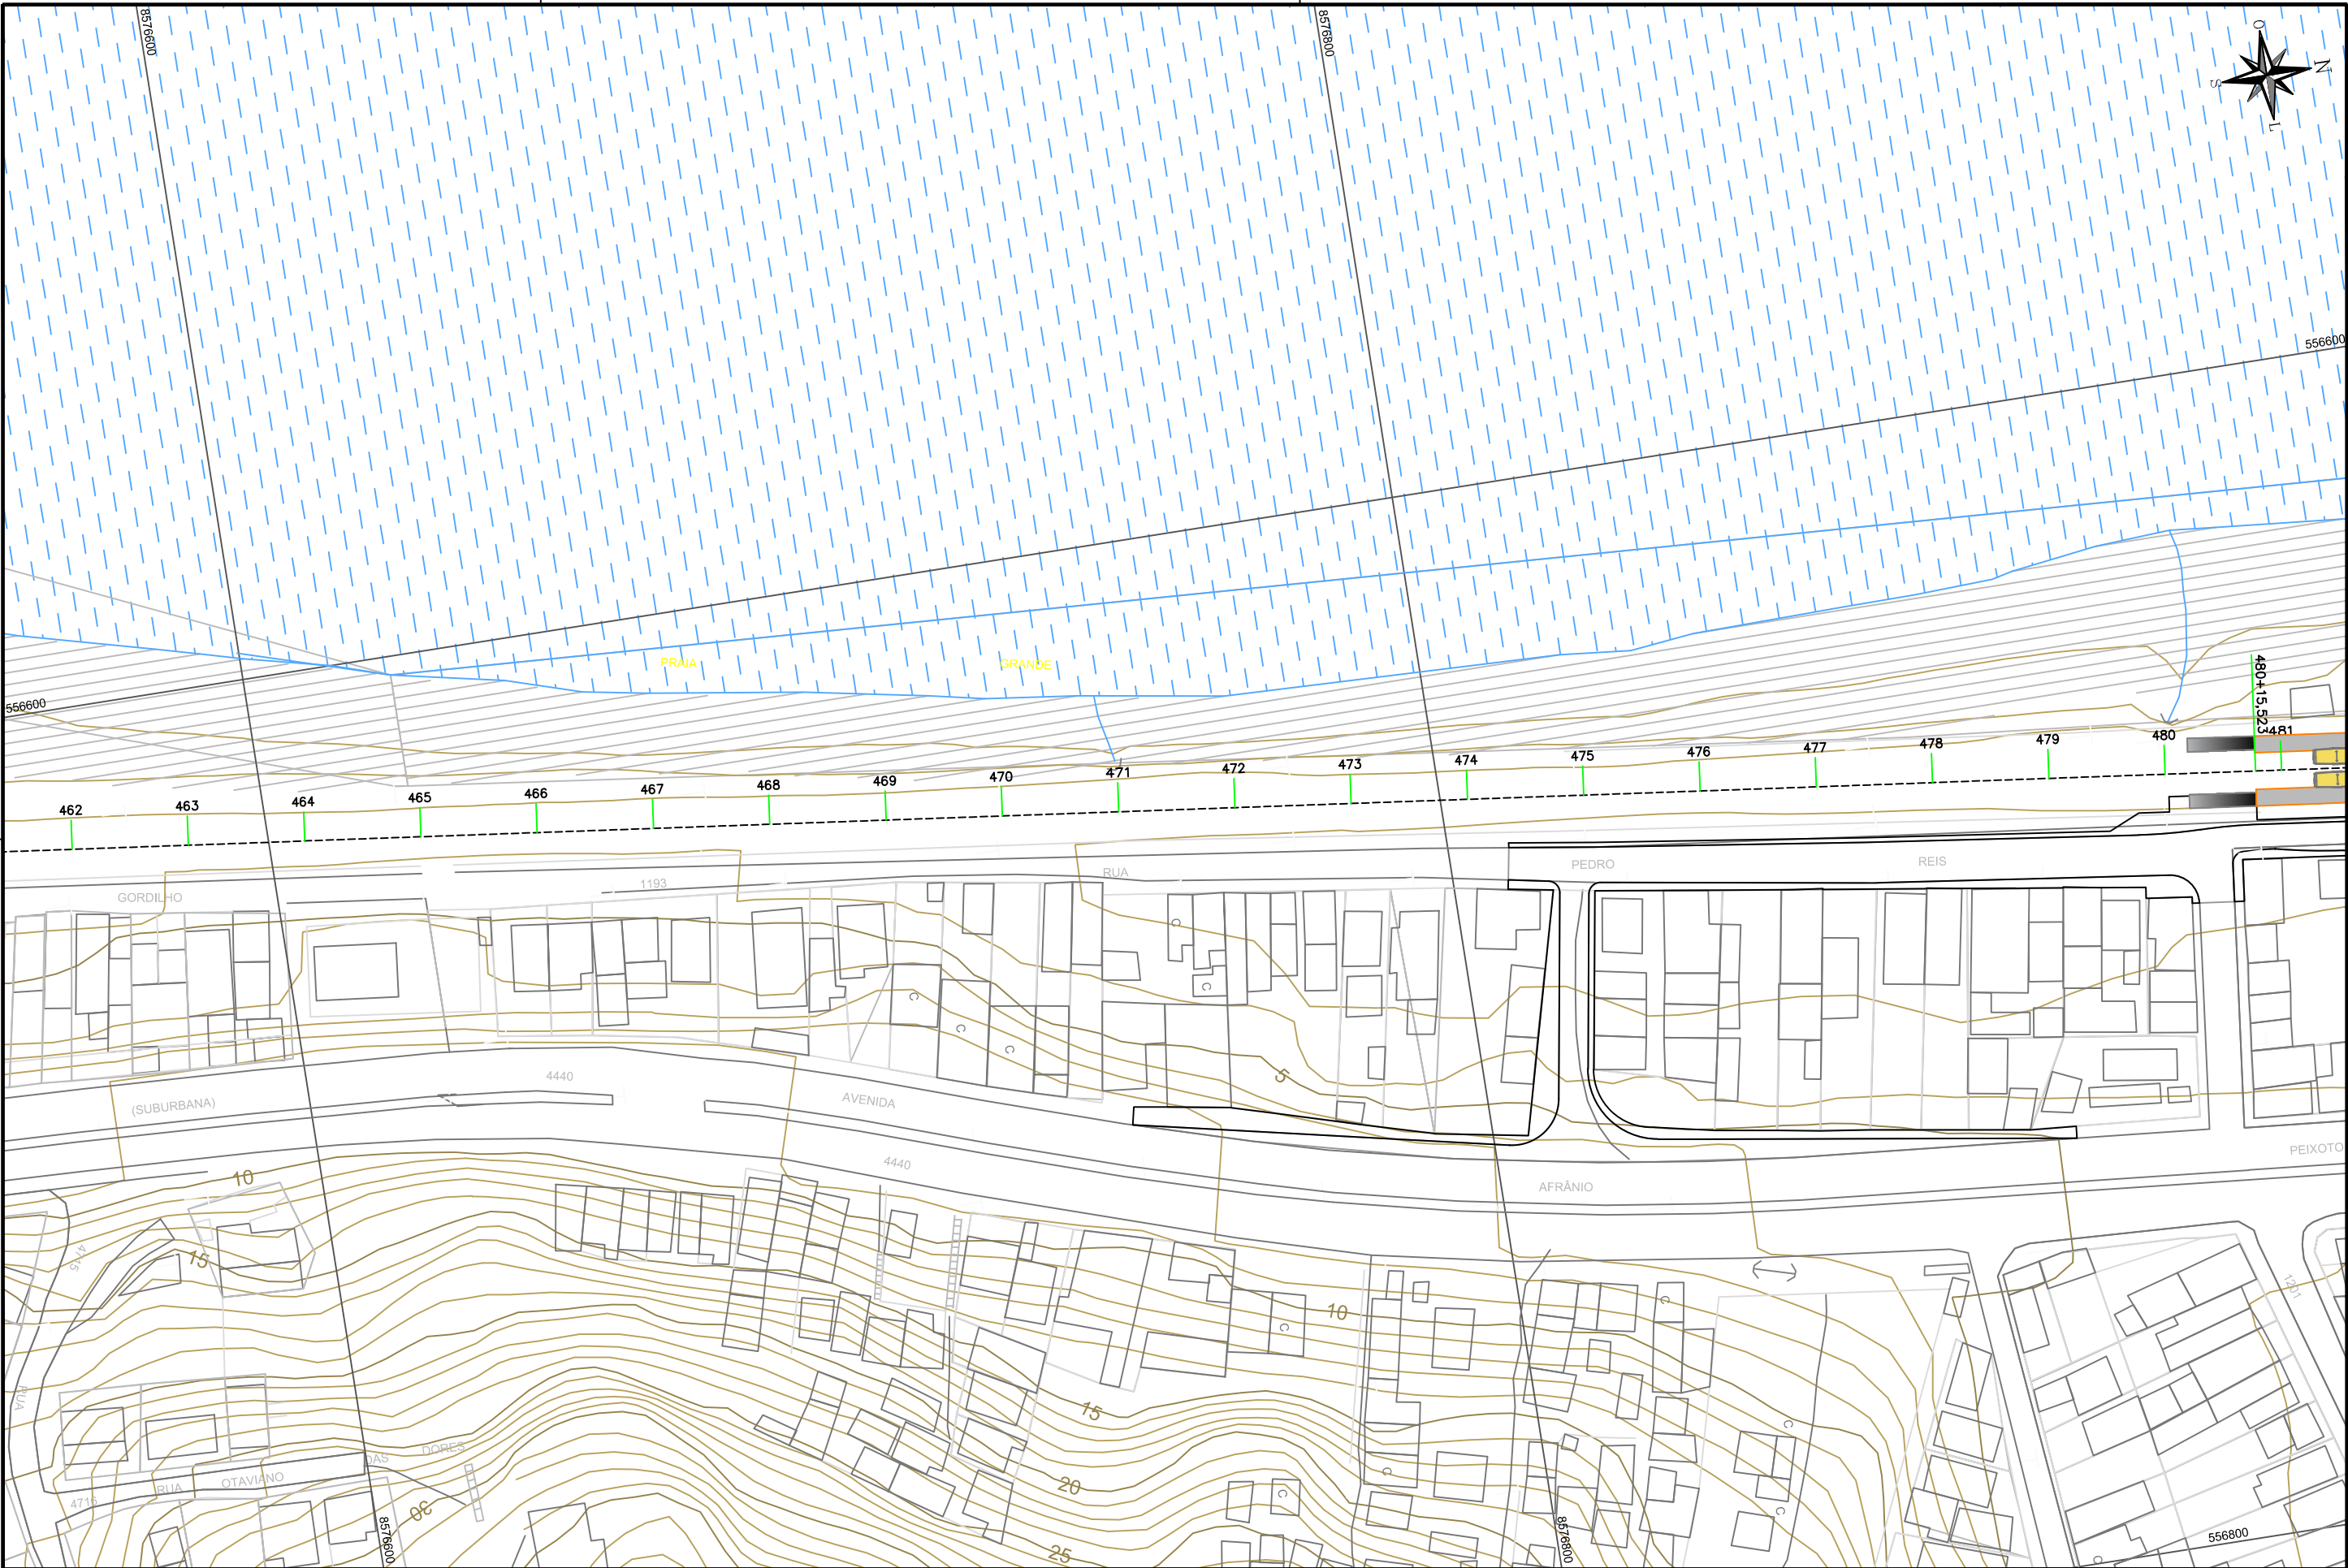

LEGENDA

REV	DESCRIÇÃO	DES	VER	APR	DATA
0	Emissão Inicial	V.R.S.	E.F.C.	F.B.B.	14/01/2015

DESENHO	VERIFICAÇÃO	APPROVAÇÃO	PROJETO	REVISÃO

OBRA: VLT (VEÍCULO LEVE SOBRE TRILHOS) DE SALVADOR

ETAPA: ANTE PROJETO

TÍTULO: TOPOGRAFIA E LEVANTAMENTO CADASTRAL
TRECHO ESCADA - SETÚBAL


DESENHO: DE-7822-AP-104-GER-0035-0

ESCALA: 1:1.000


DATA: 14/01/2015

ARQUIVO: PC-7822-57833

REVISÃO: 0

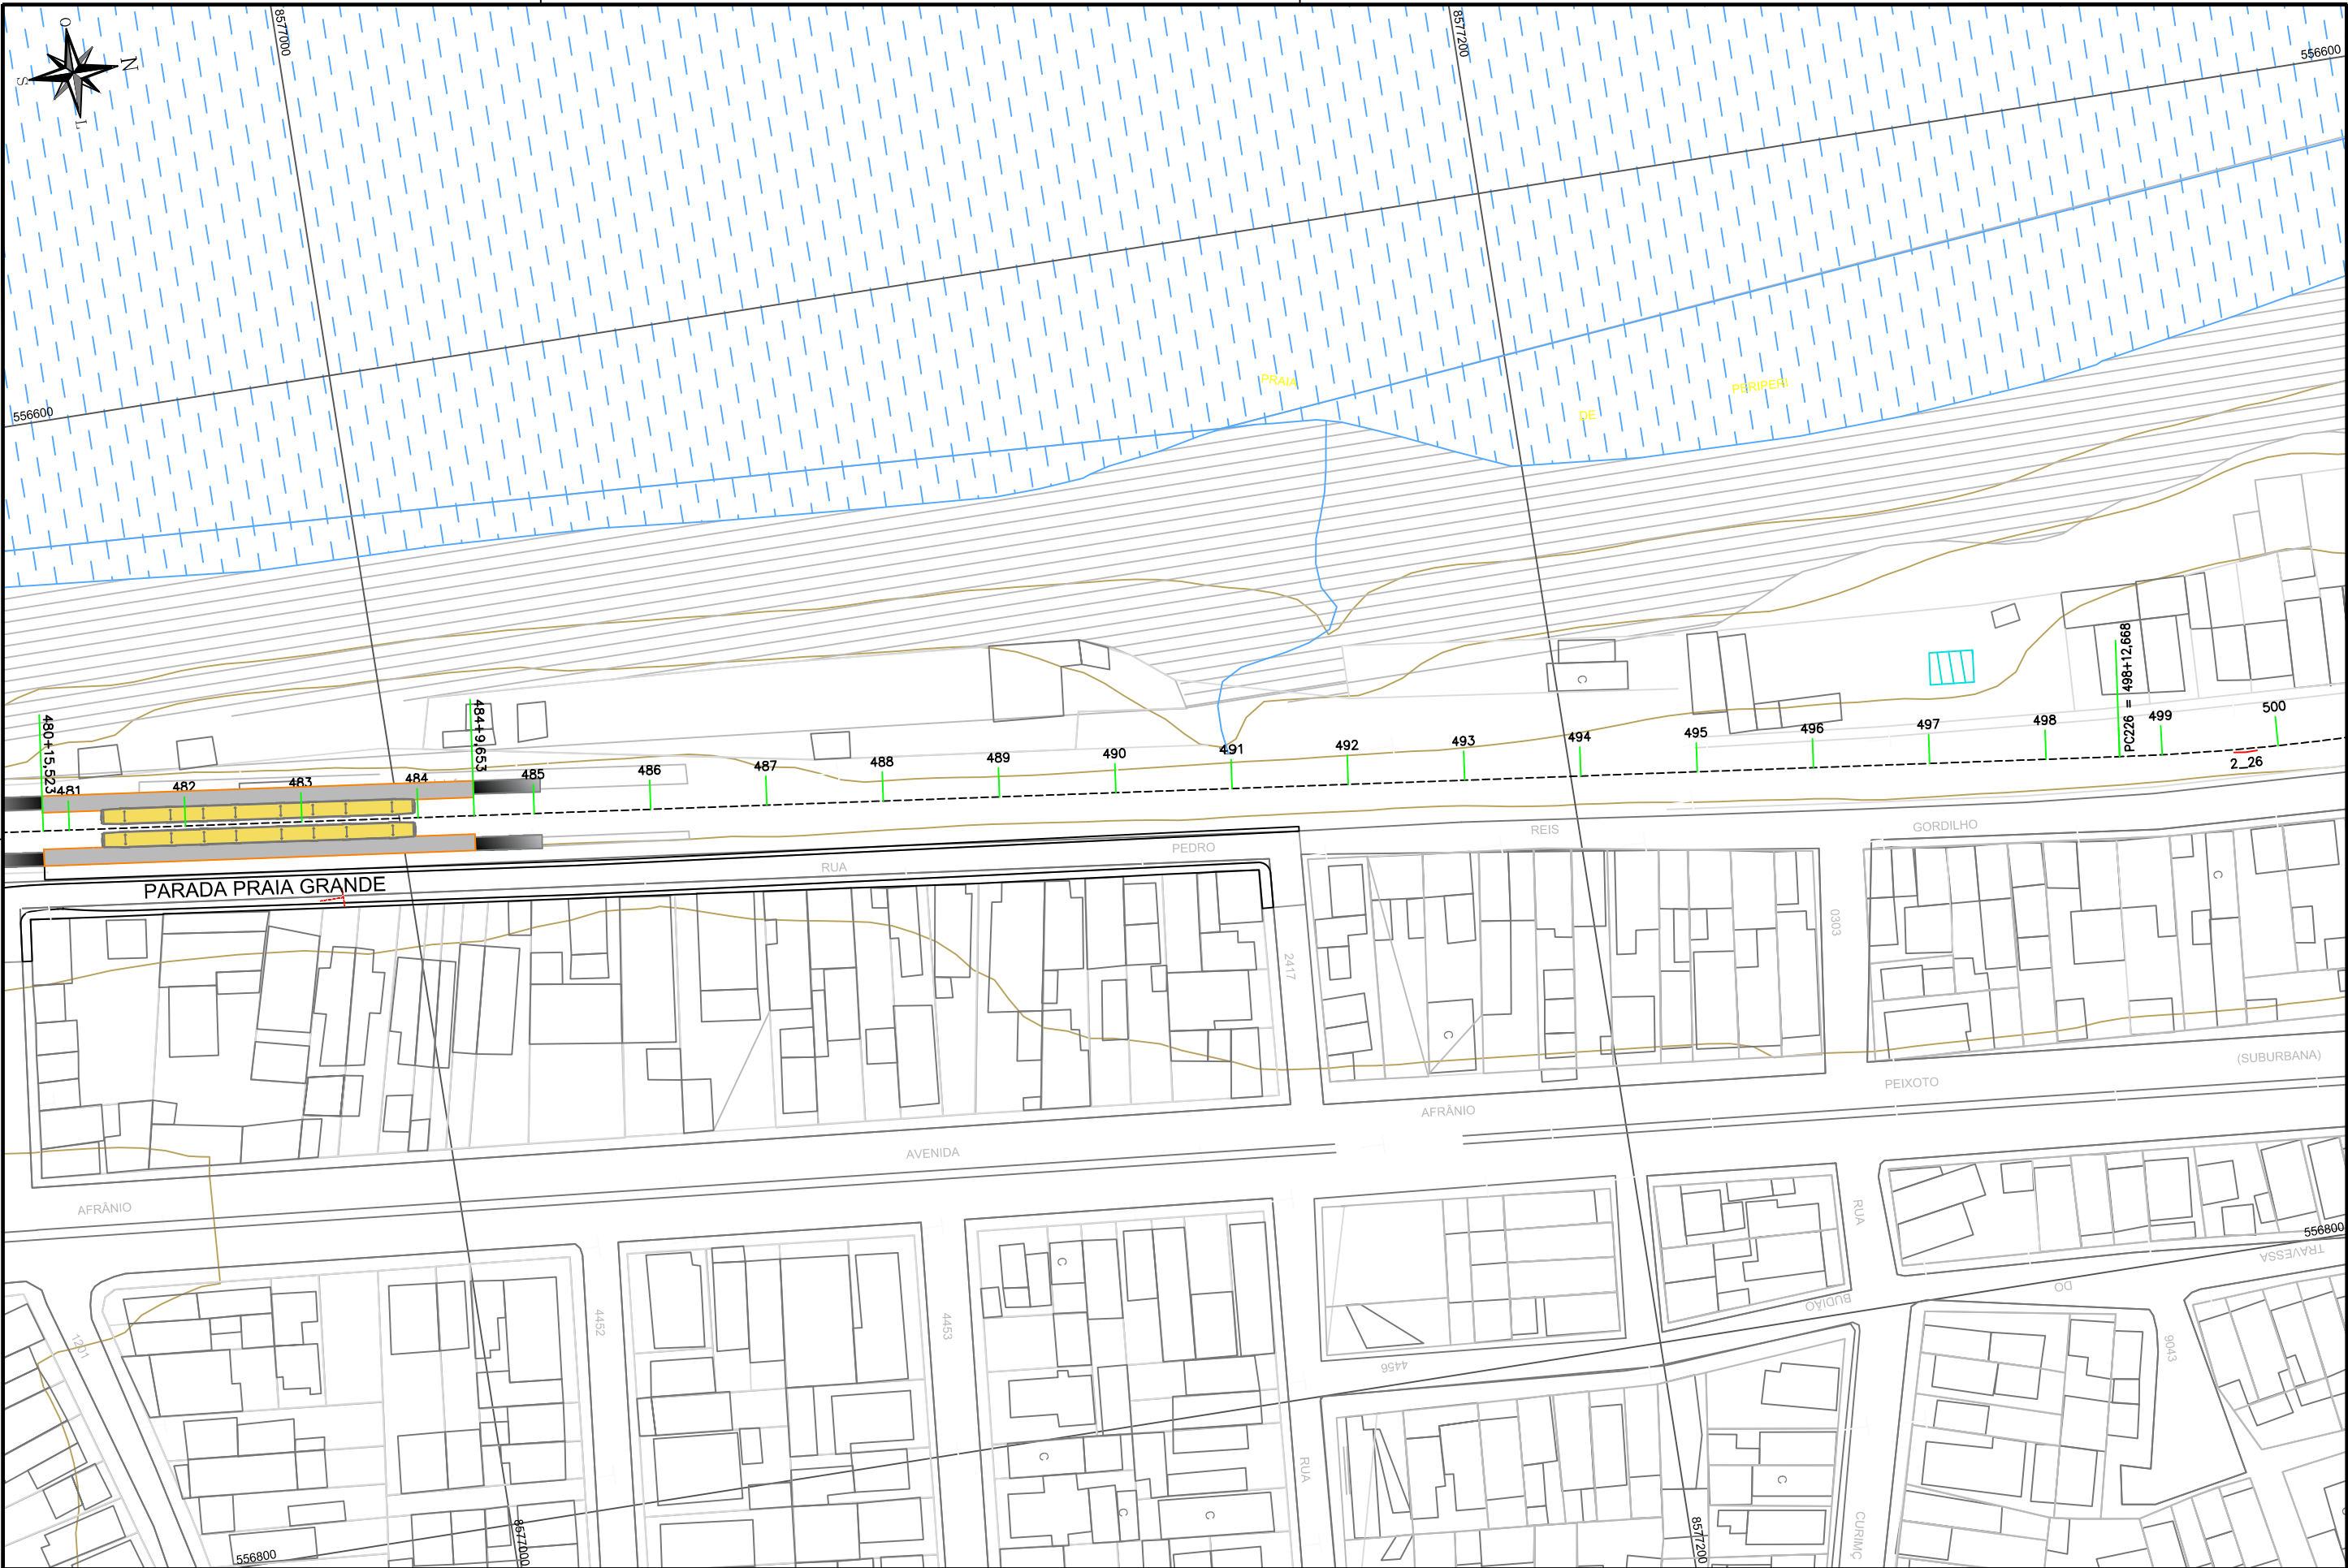

LEGENDA									
REV	DESCRIÇÃO	DES	VER	APR	DATA				
0	Emissão Inicial	V.R.S.	E.F.C.	F.B.B.	14/01/2015	DESENHO	//		
						VERIFICAÇÃO	//		
						APROVAÇÃO	//		
						PROJETO			
						PROJETO			
						OBSERVAÇÃO			

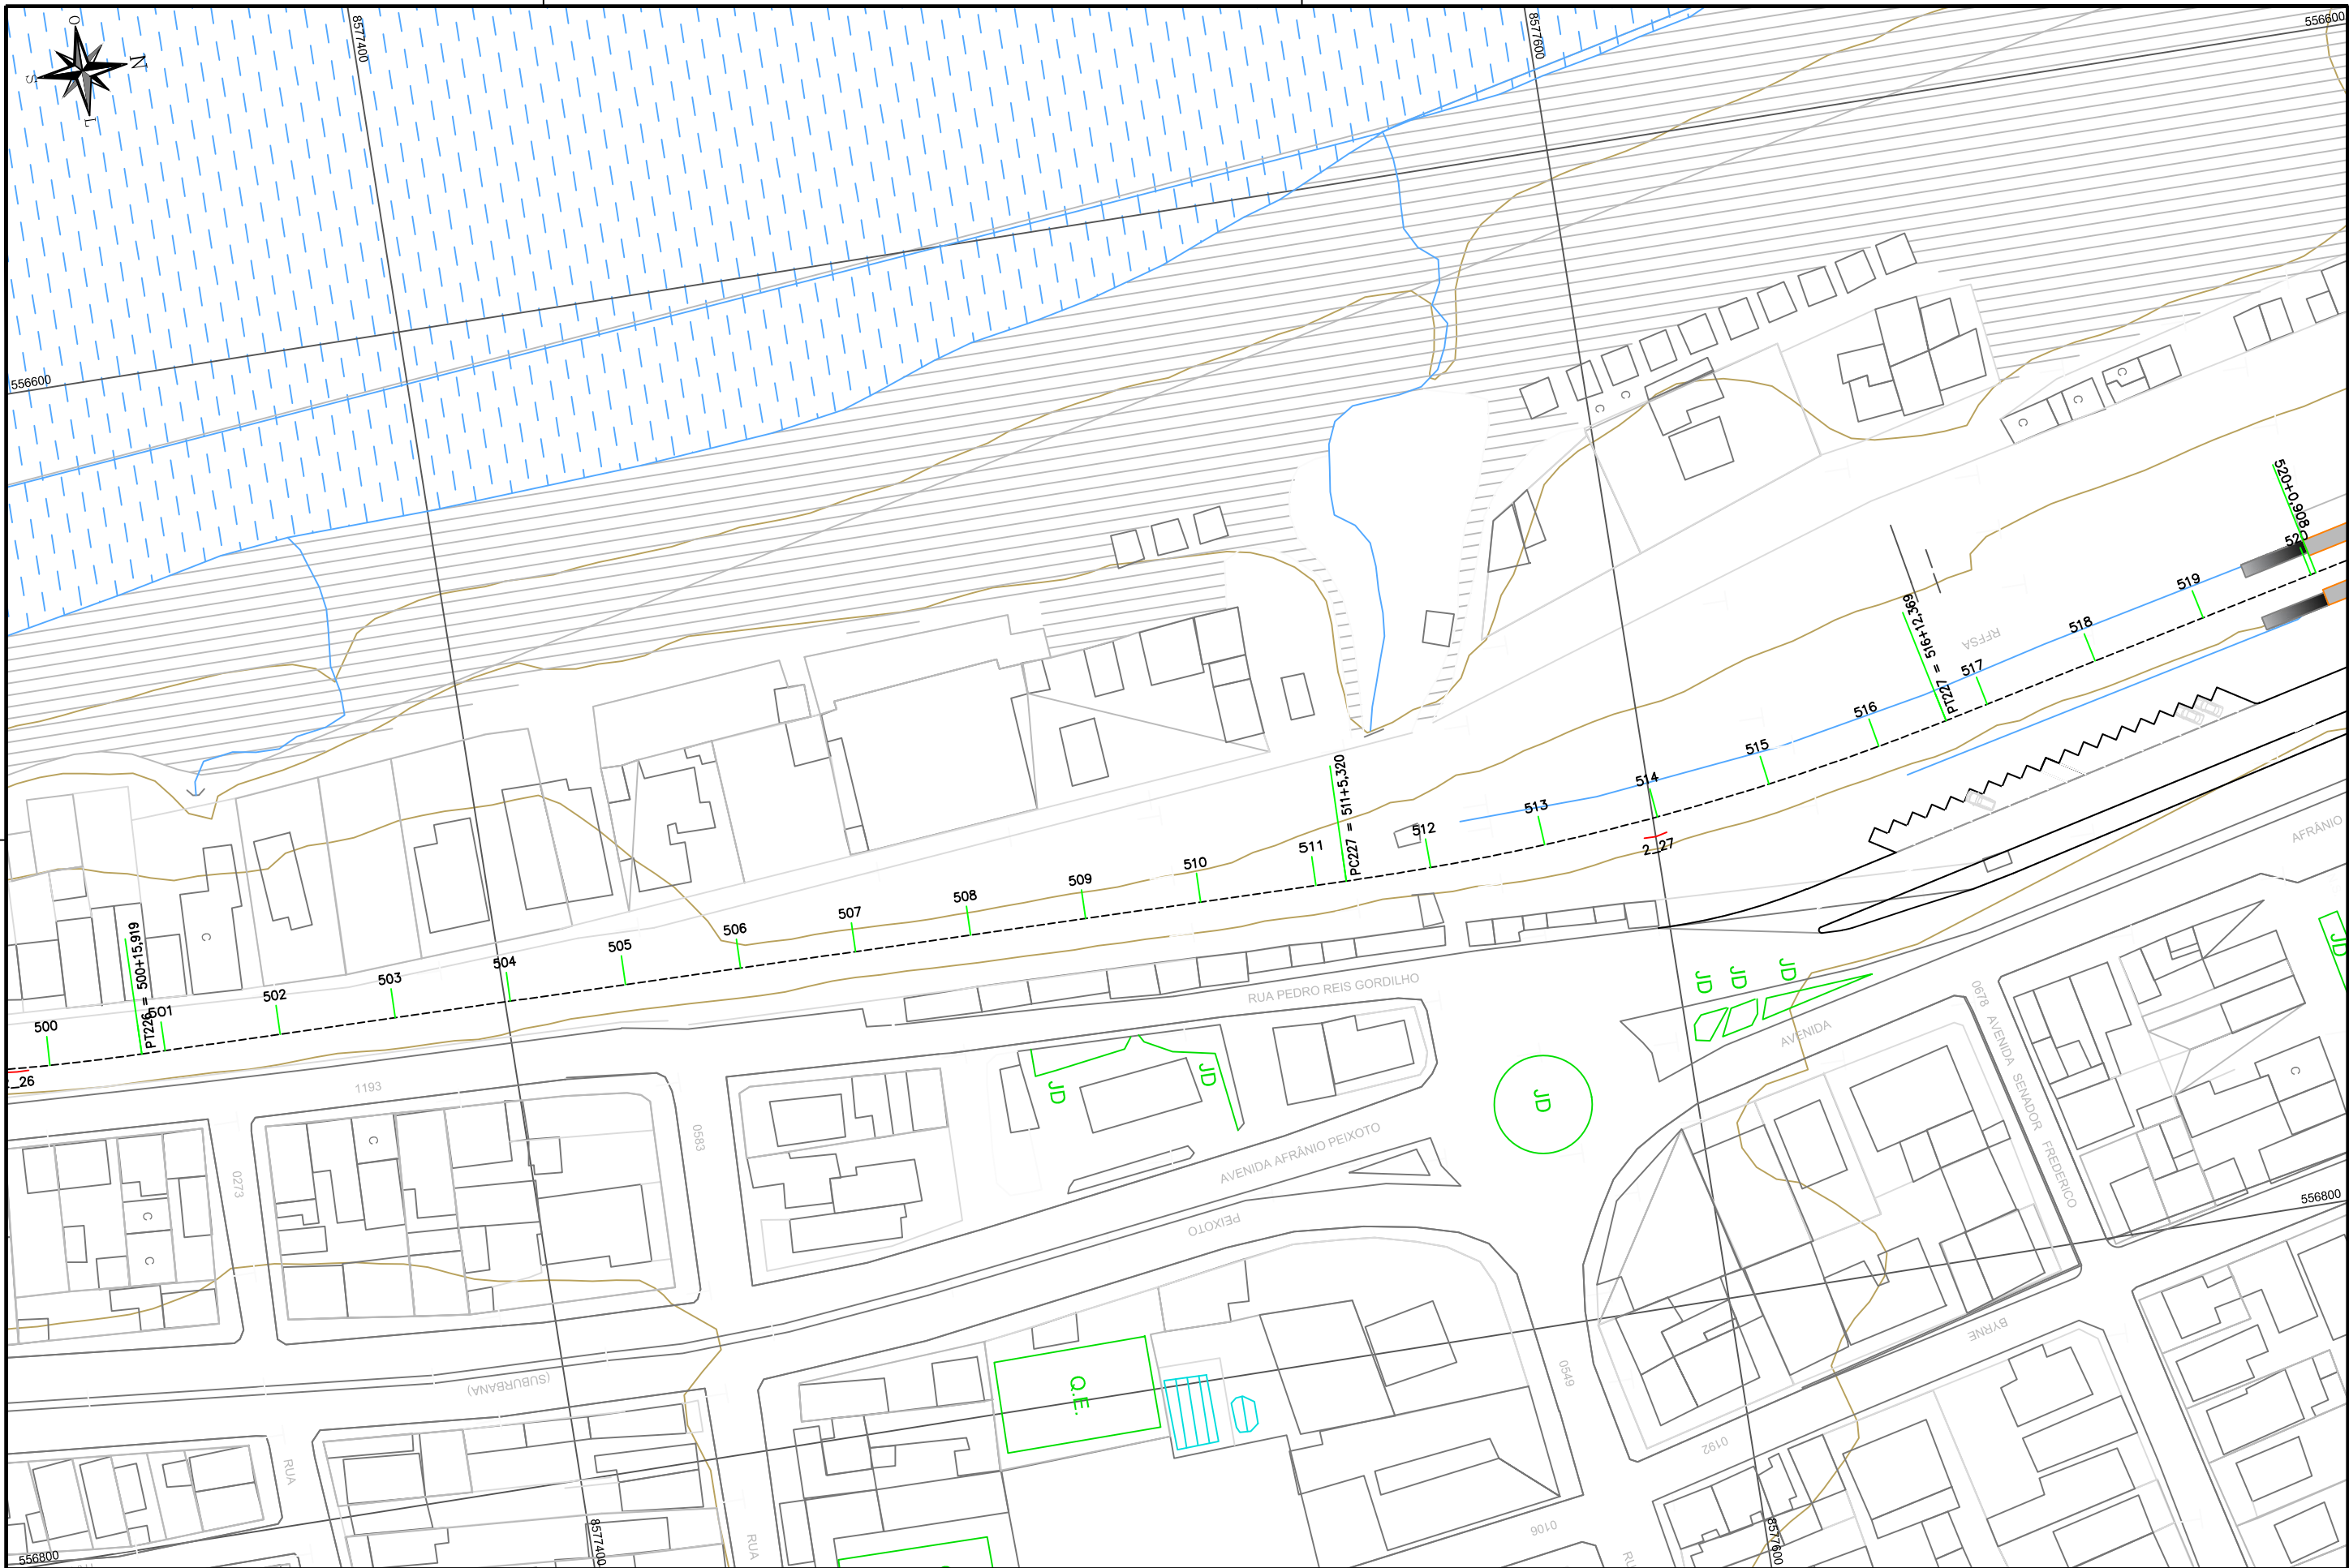

LEGENDA

REV	DESCRIÇÃO	DES	VER	APR	DATA
0	Emissão Inicial	V.R.S.	E.F.C.	F.B.B.	14/01/2015

DESENHO	VERIFICAÇÃO	APPROVAÇÃO	PROJETO	REVISÃO


OBRA: VLT (VEÍCULO LEVE SOBRE TRILHOS) DE SALVADOR

ETAPA: ANTE PROJETO


TÍTULO: TOPOGRAFIA E LEVANTAMENTO CADASTRAL TRECHO ESCADA - SETÚBAL

DESENHO	ESCALA	DATA
DE-7822-AP-104-GER-0037-0	1:1.000	14/01/2015


ARQUIVO	REVISÃO
PC-7822-57835	0

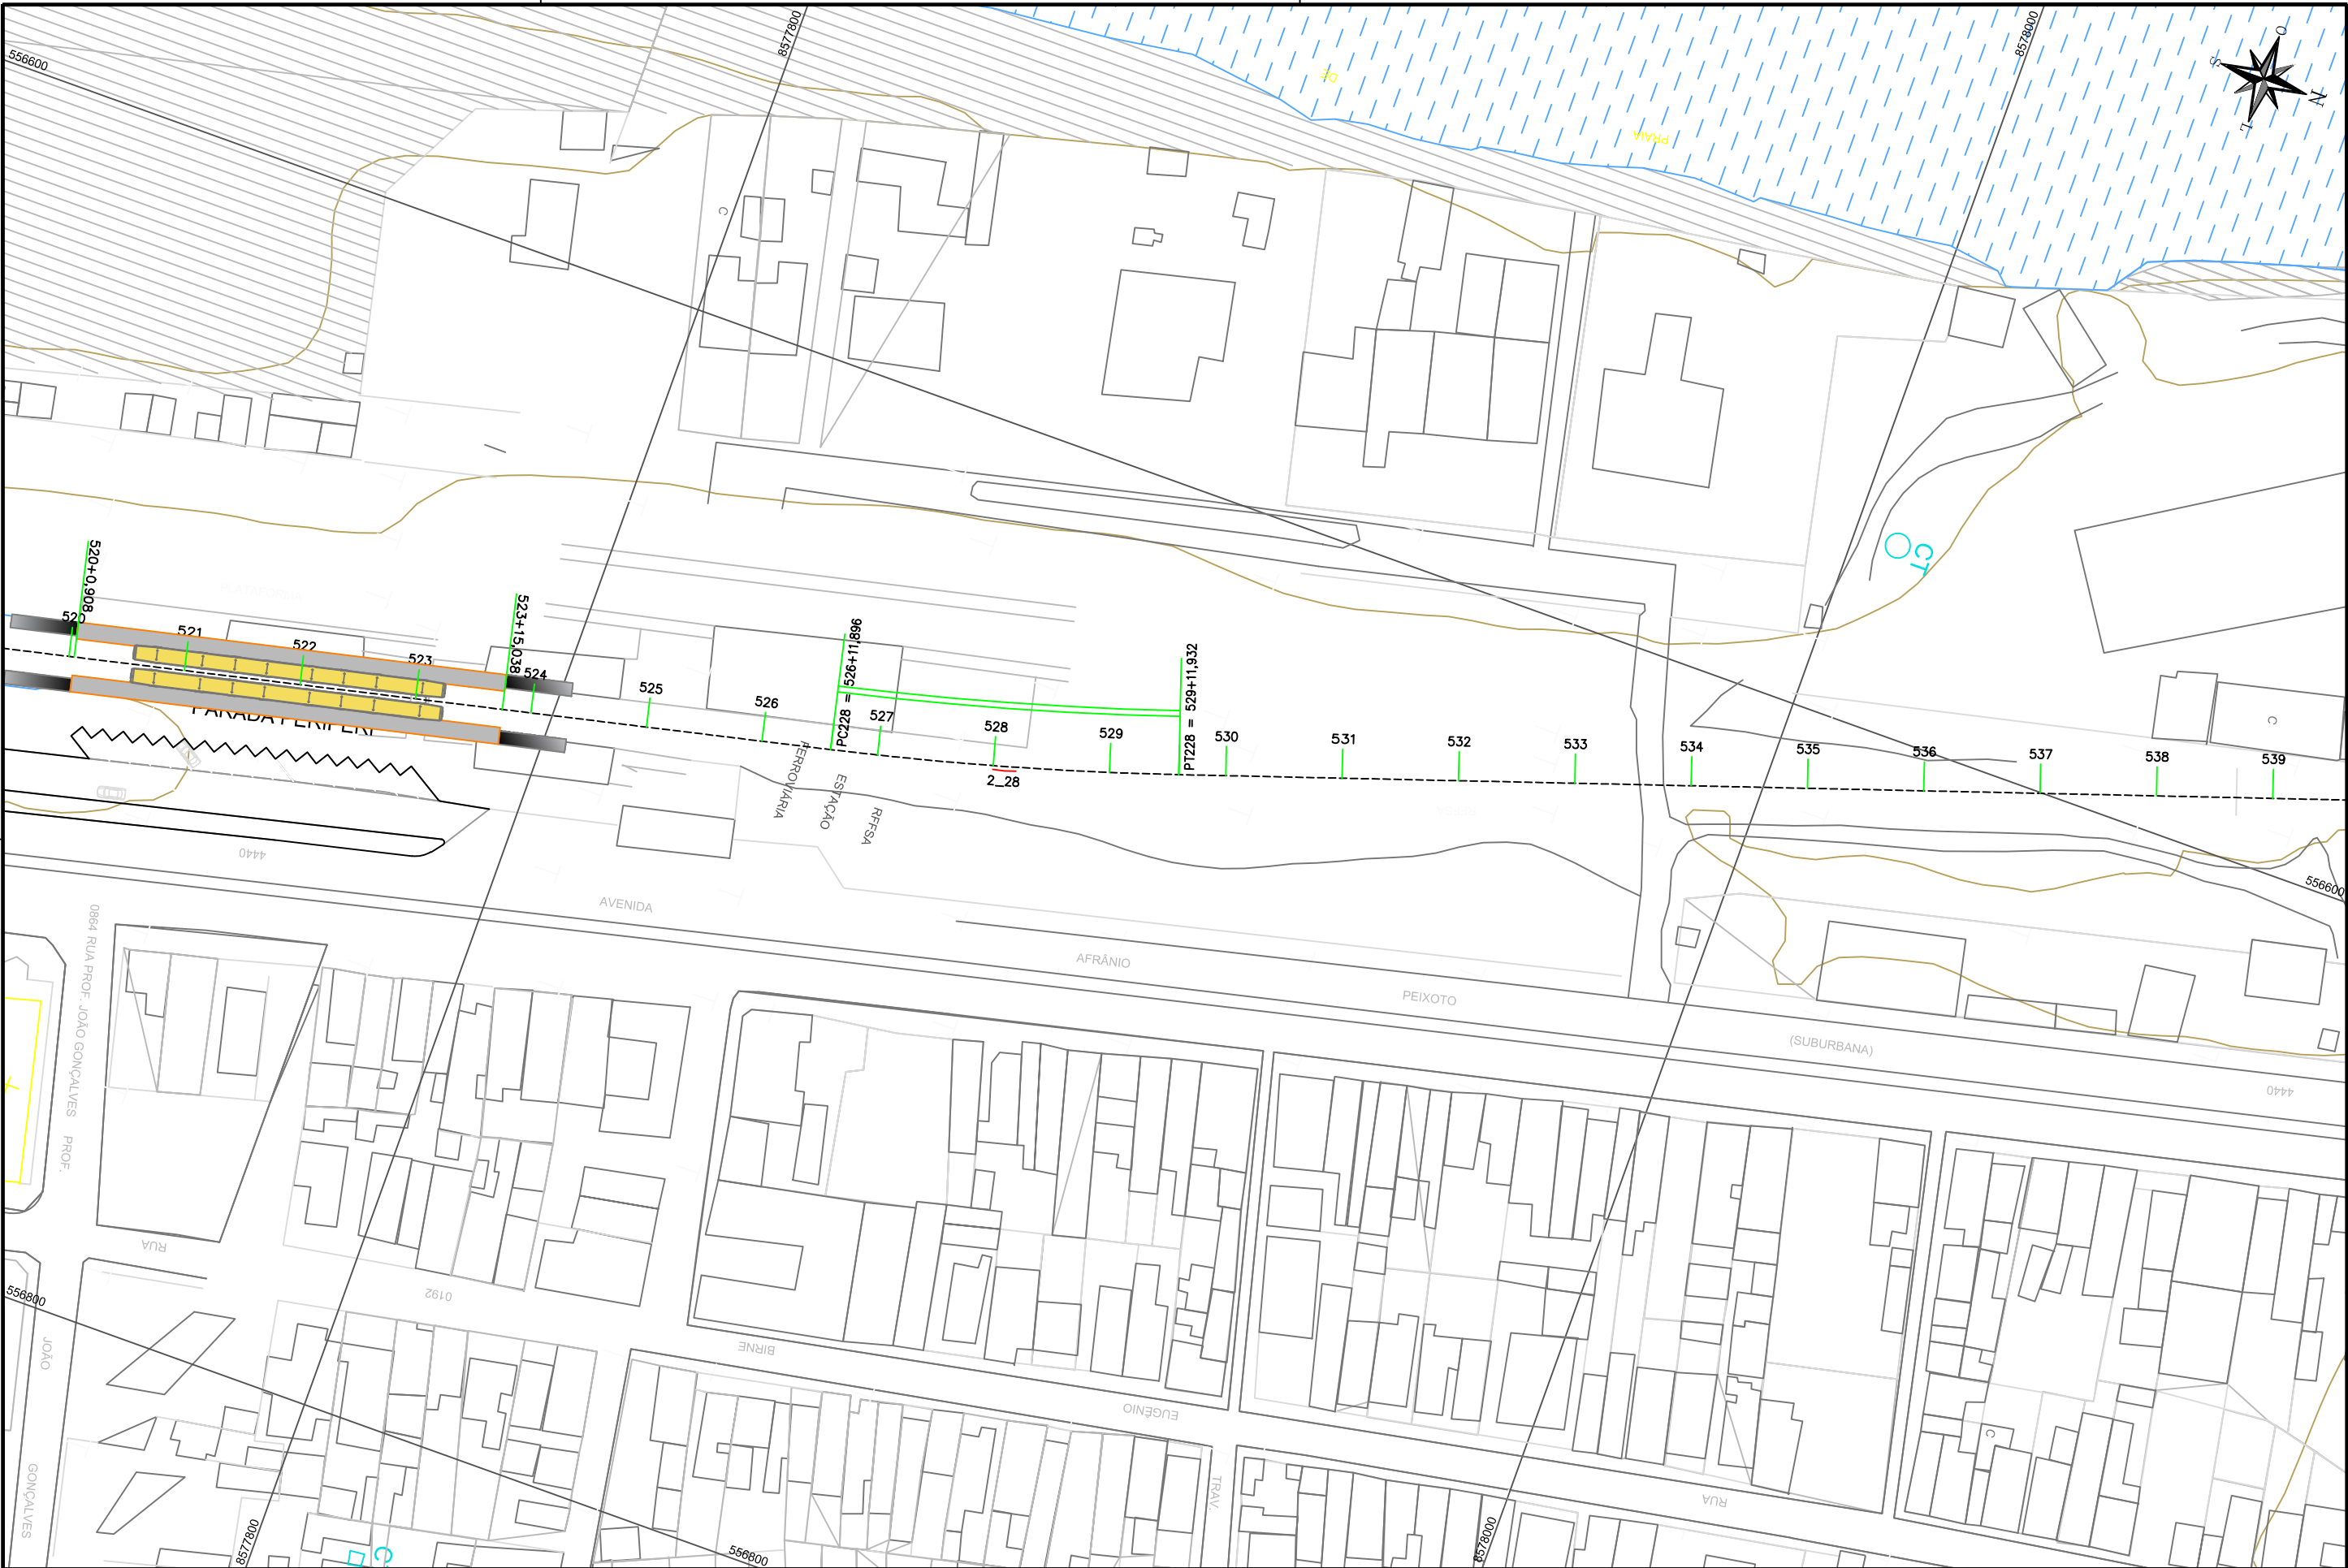


LEGENDA												OBRA		DESENHO	
												VLT (VEÍCULO LEVE SOBRE TRILHOS) DE SALVADOR		DE-7822-AP-104-GER-0038-0	
												ETAPA		DATA	
												ANTE PROJETO		14/01/2015	
												TÍTULO		ARQUIVO	
												TOPOGRAFIA E LEVANTAMENTO CADASTRAL		PC-7822-57836	
												TRECHO ESCADA - SETÚBAL		REVISÃO	
												0			

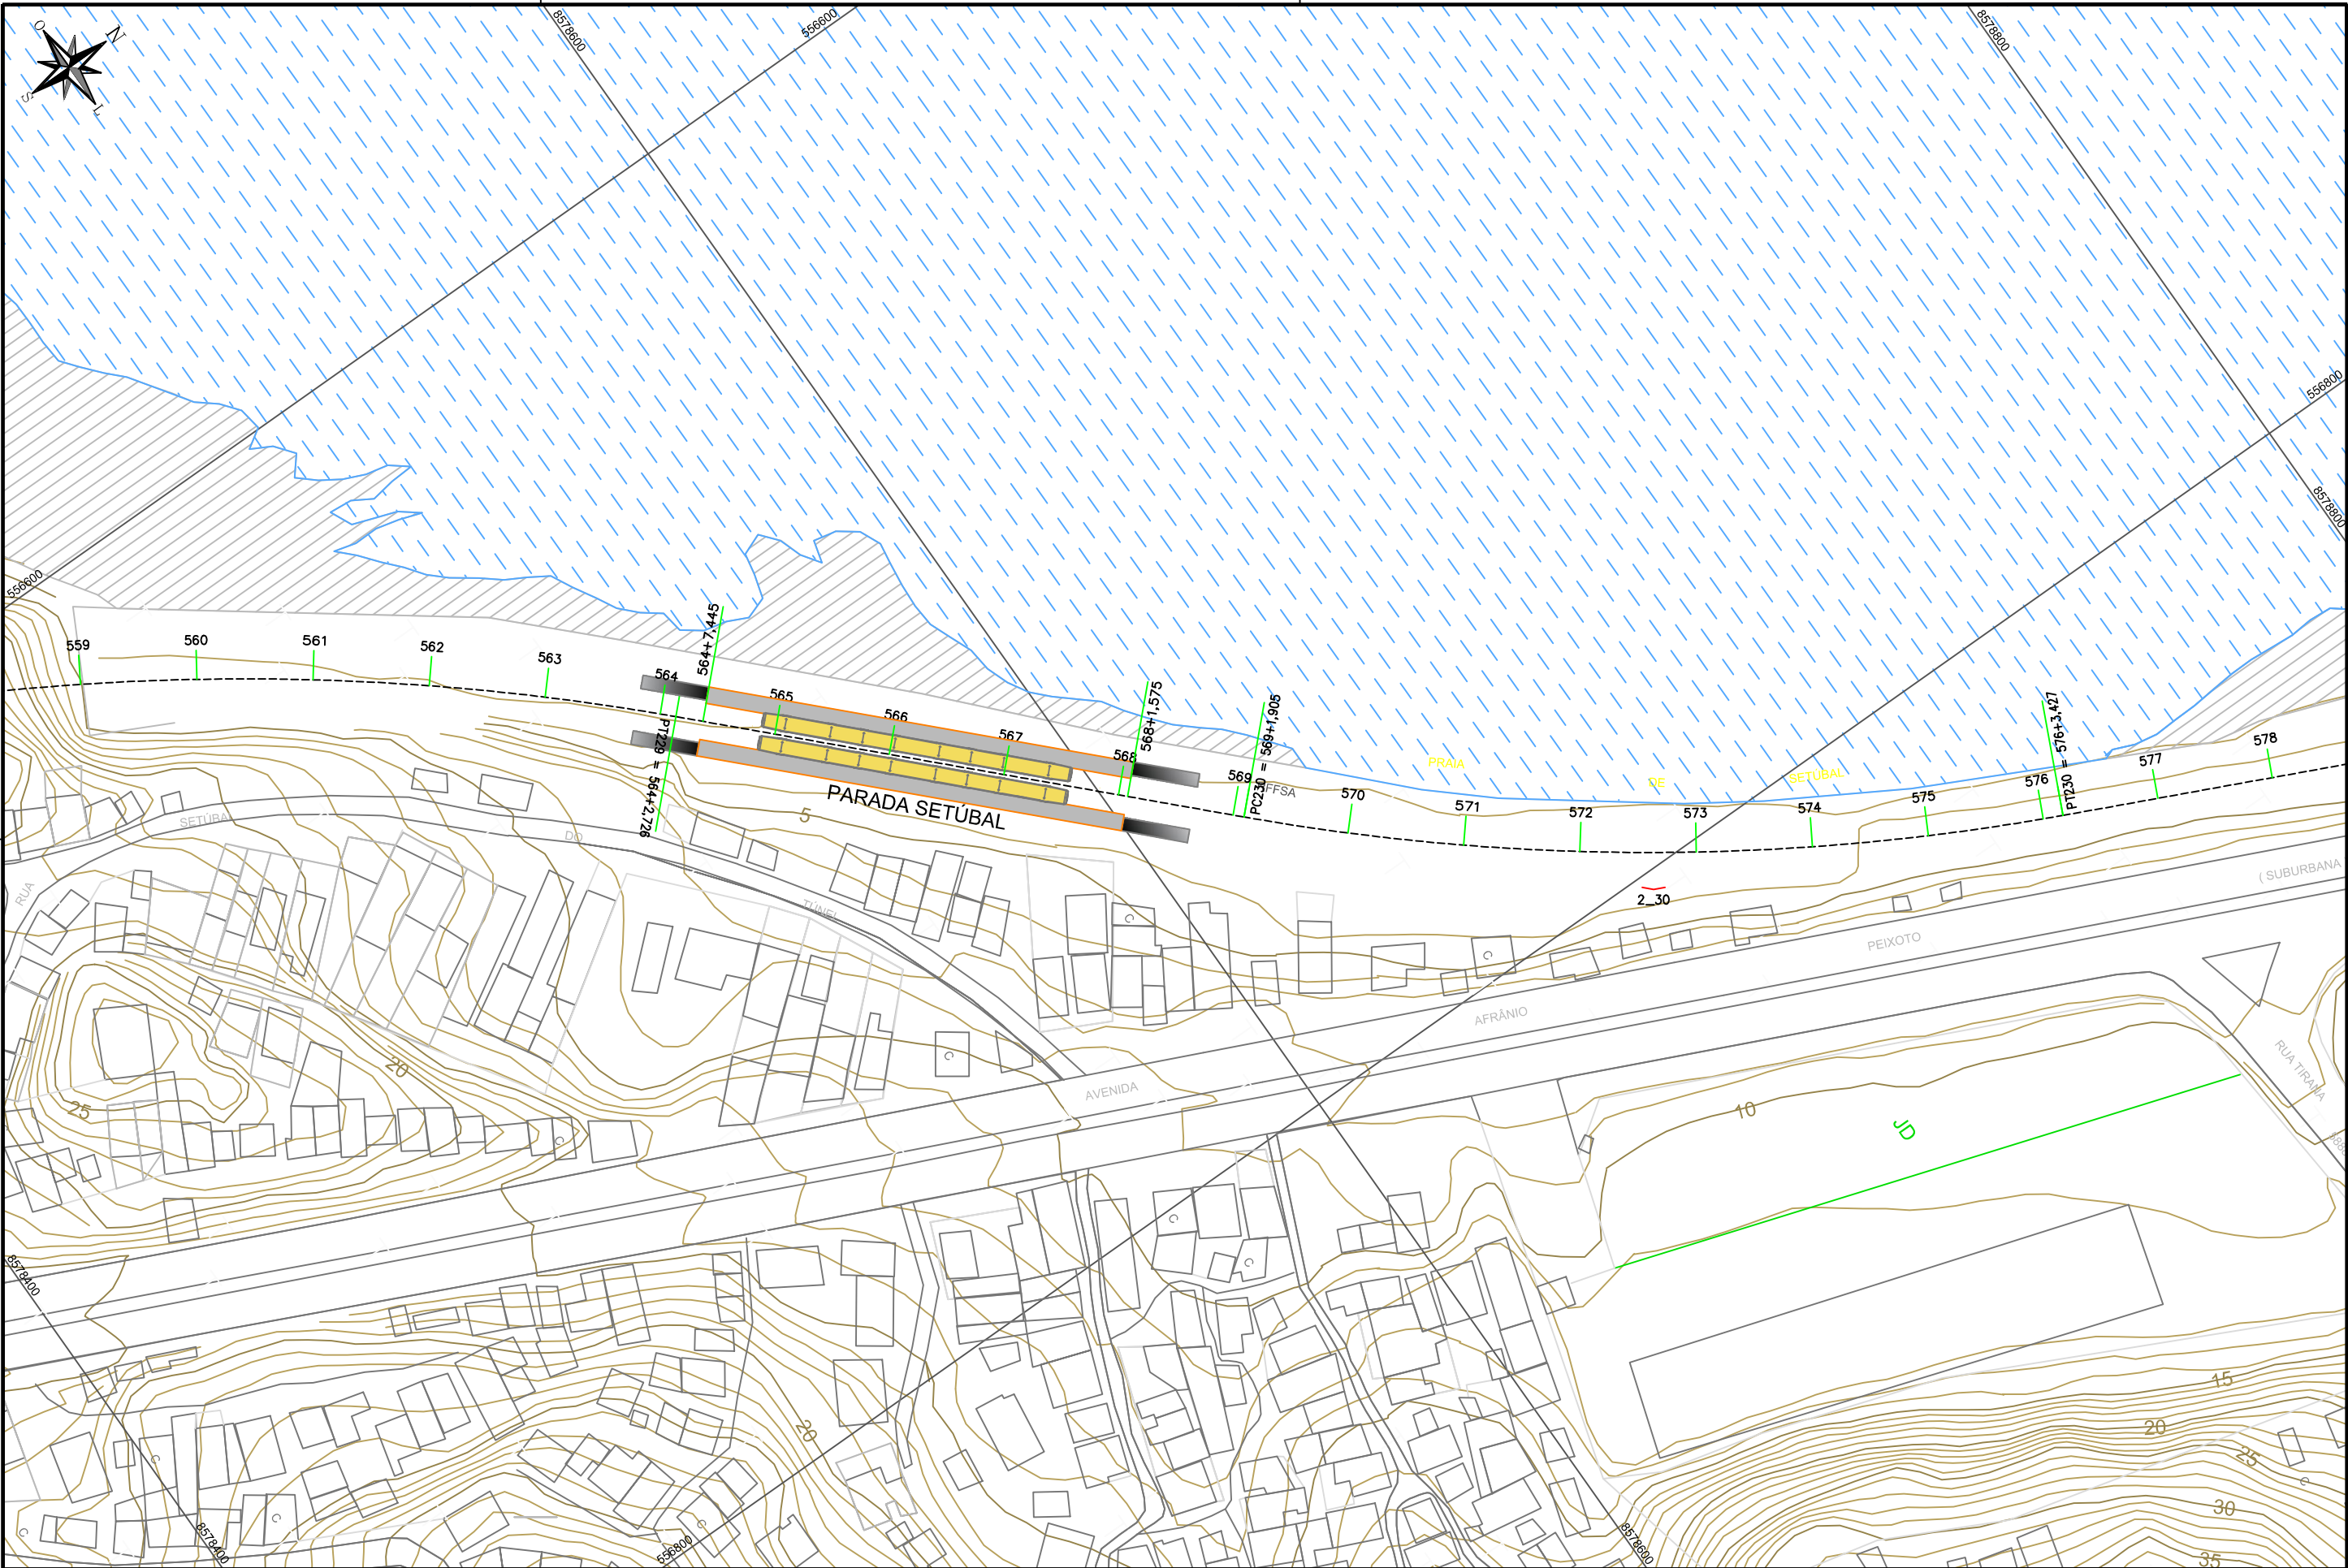


LEGENDA											
REV	DESCRIÇÃO	DES	VER	APR	DATA	DESENHO					
0	Emissão Inicial	V.R.S.	E.F.C.	F.B.B.	14/01/2015	VERIFICAÇÃO					
						APPROVAÇÃO					
						PROJETO					
						PROJETO					
						DESENVOLVIMENTO					
											
											
						OBRA		DESENHO			
						VLT (VEÍCULO LEVE SOBRE TRILHOS) DE SALVADOR		DE-7822-AP-104-GER-0040-0			
						ETAPA		ANTE PROJETO			
						TÍTULO		TOPOGRAFIA E LEVANTAMENTO CADASTRAL			
								TRECHO ESCADA - SETUBAL			
						ARQUIVO		PC-7822-57838			
								REVISÃO			
								0			

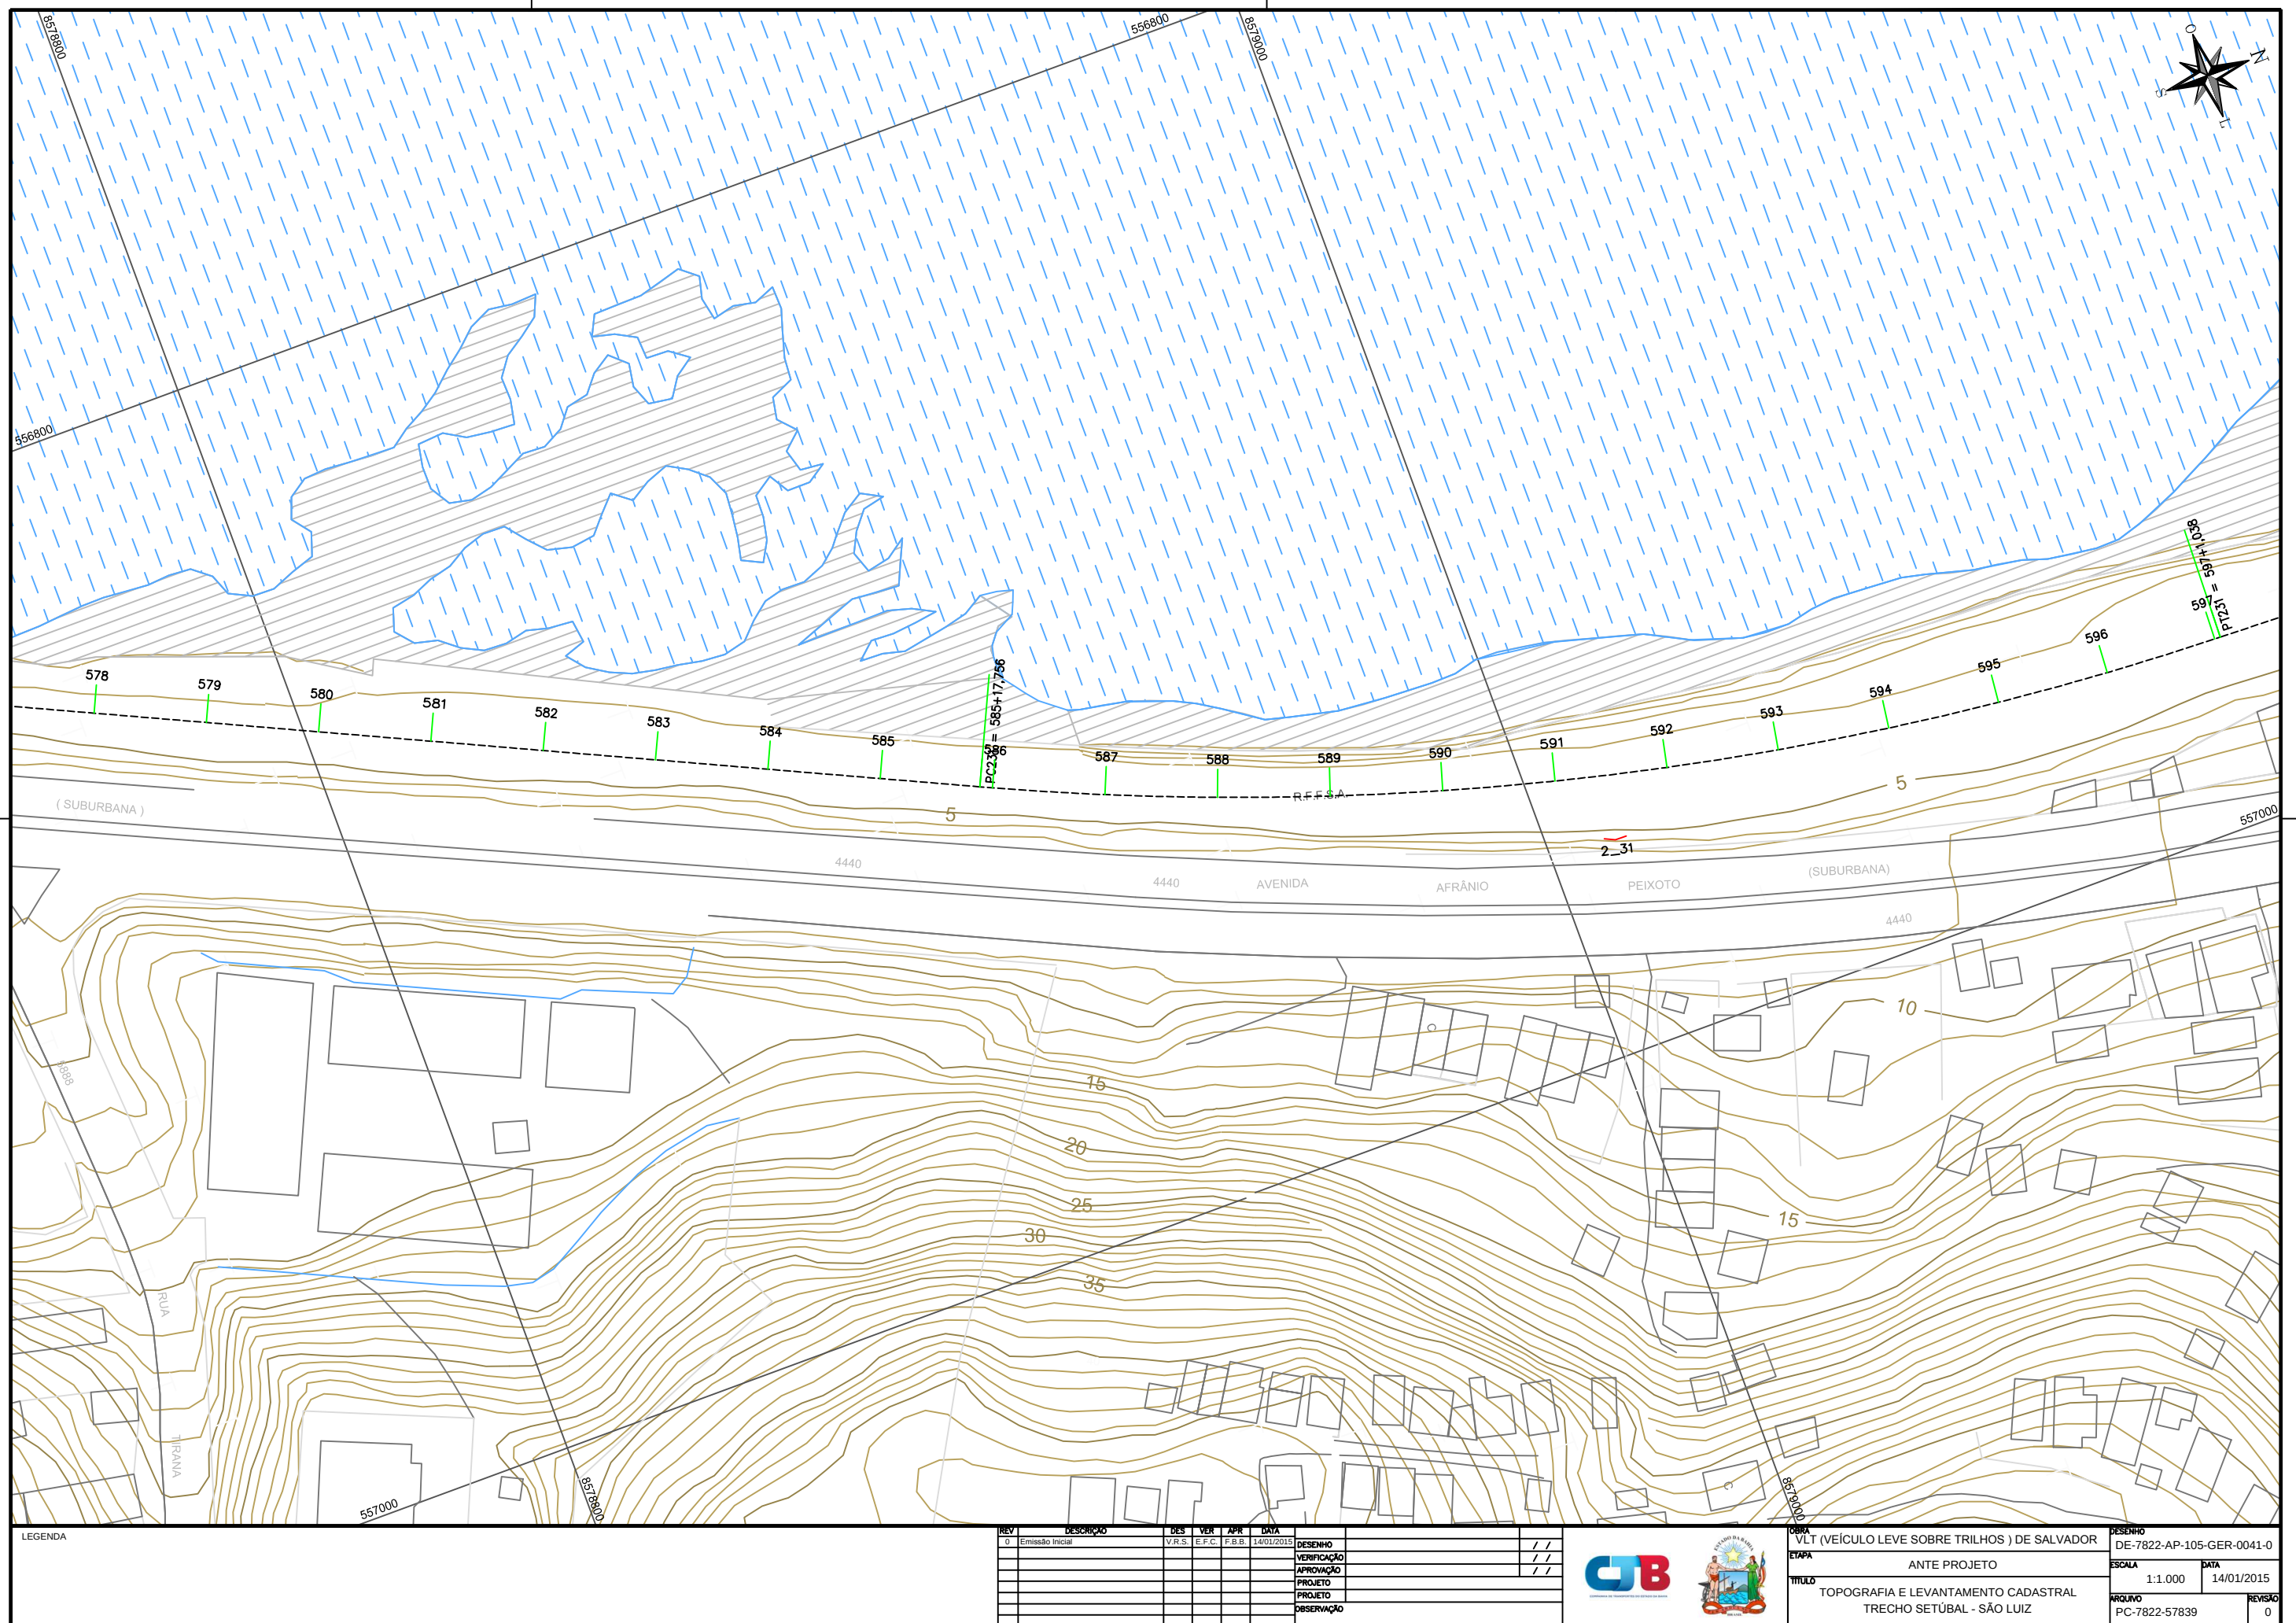


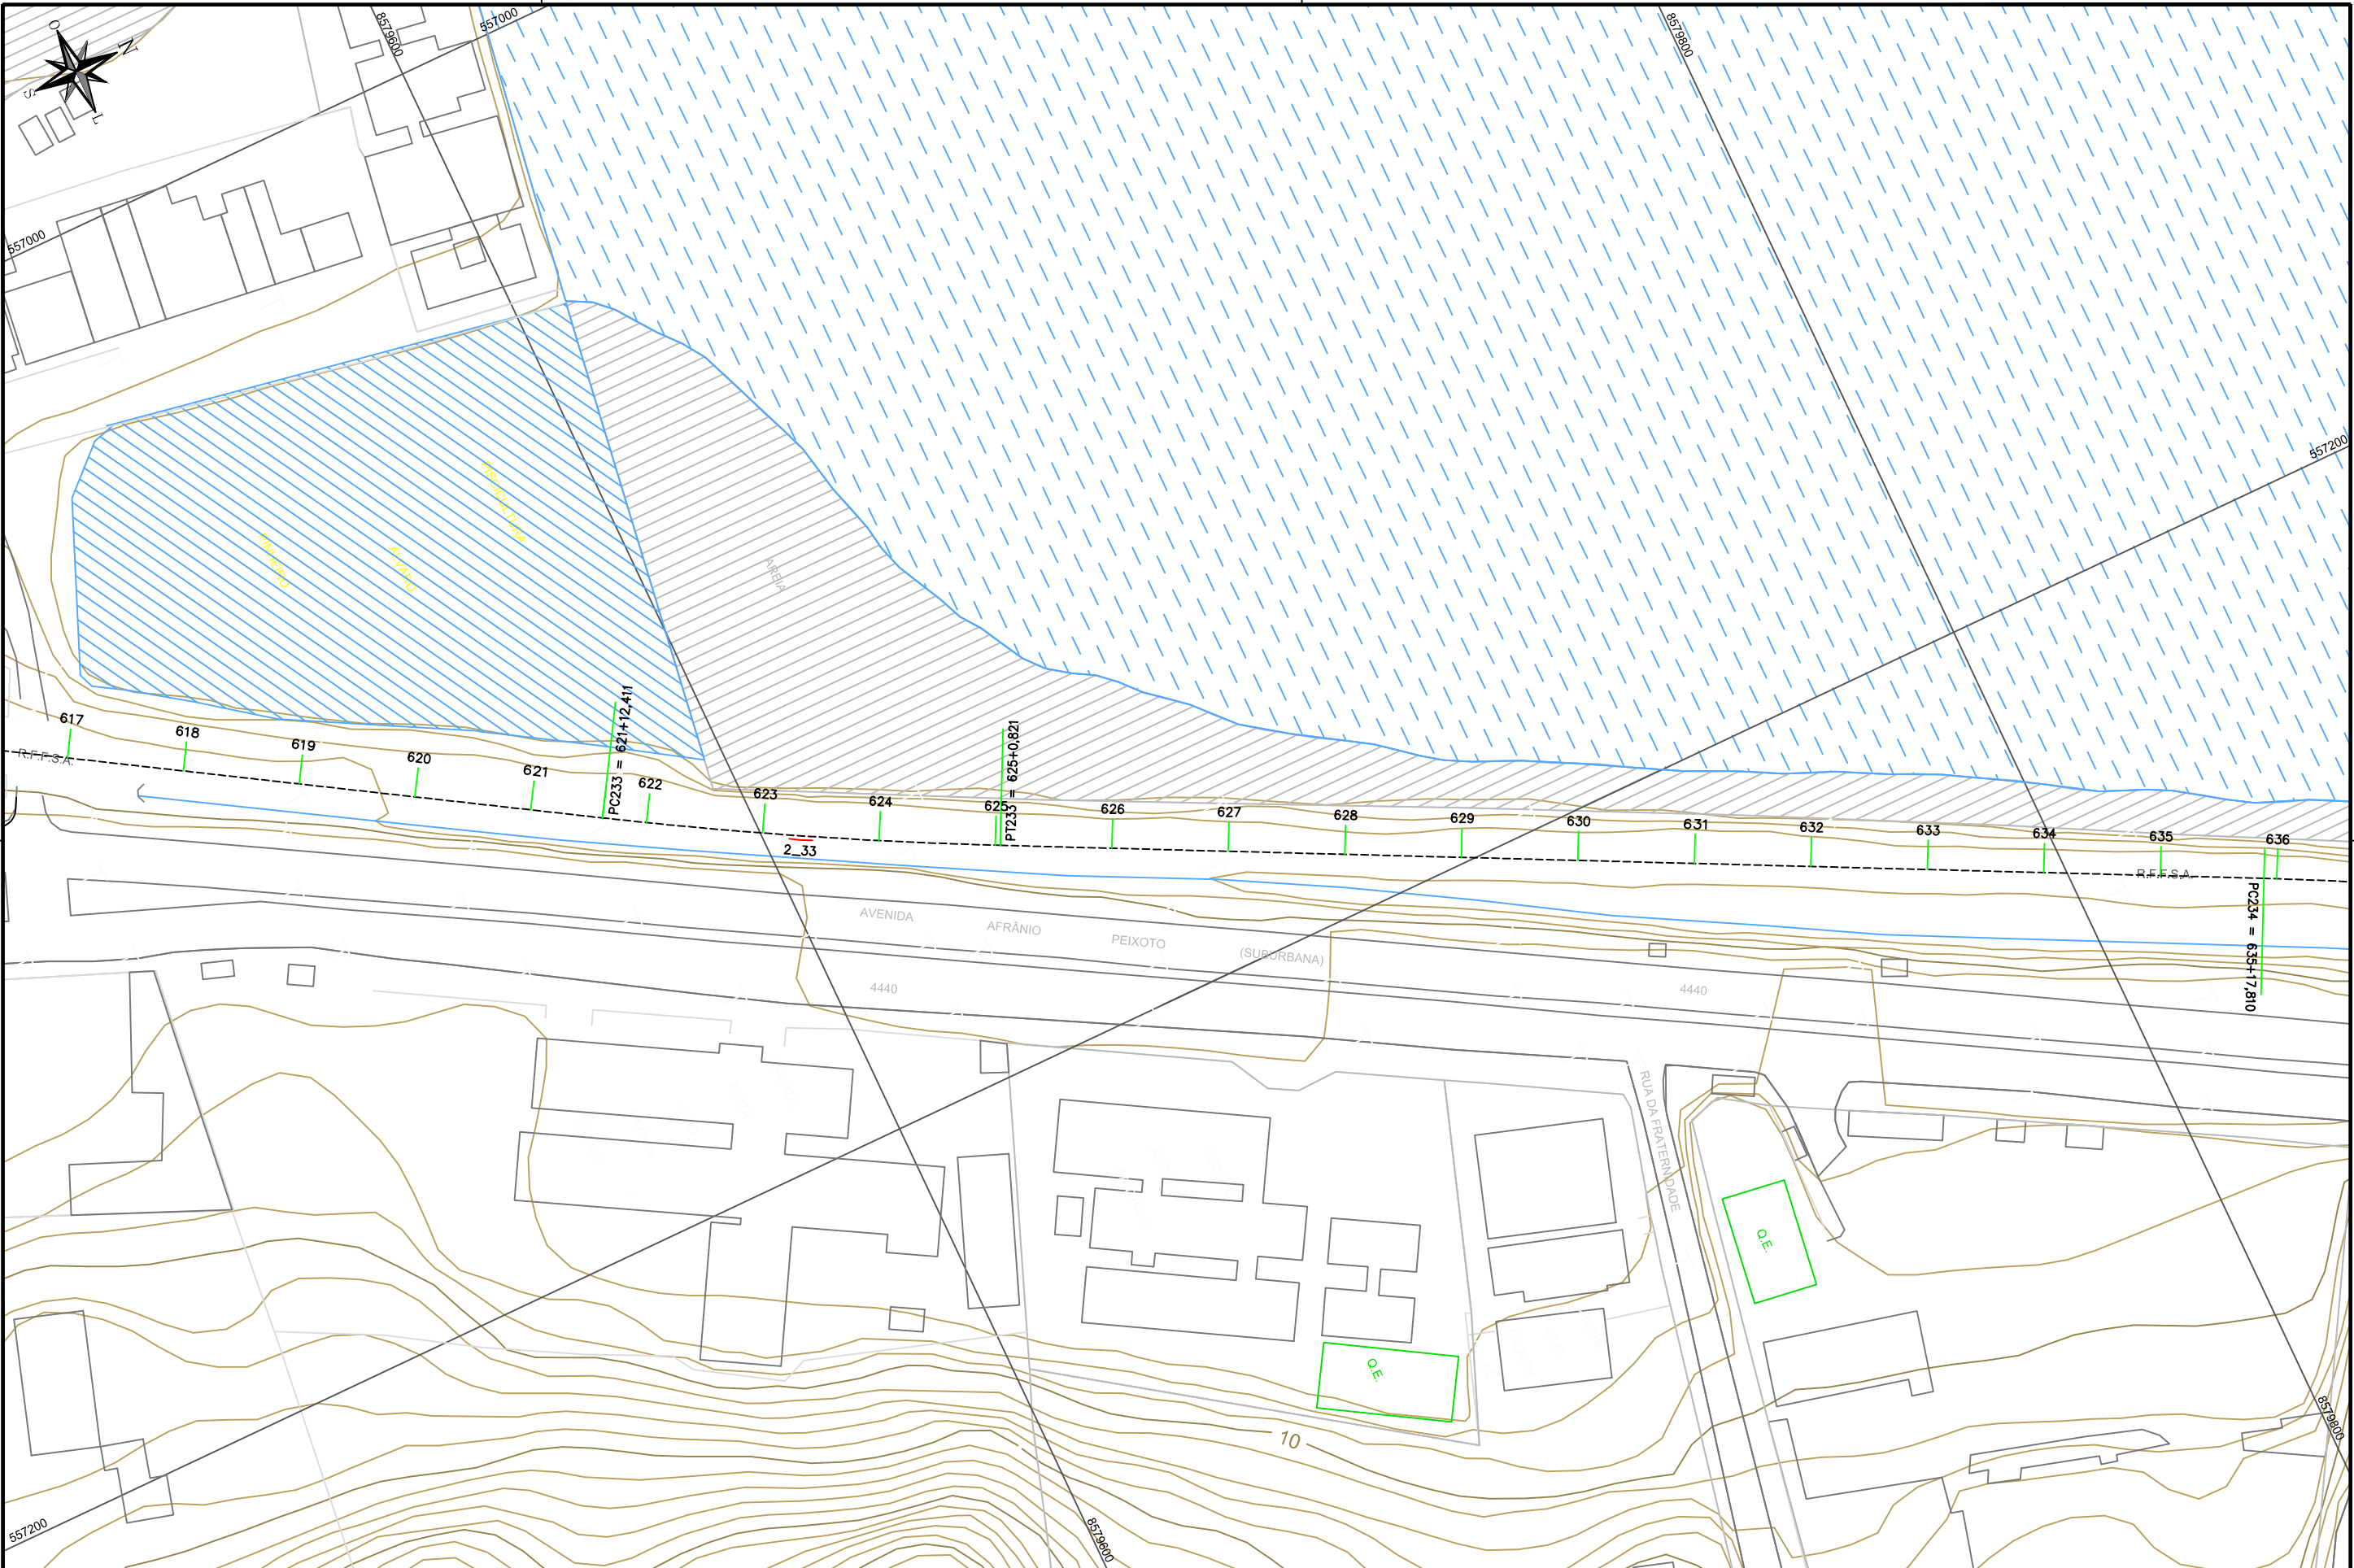


LEGENDA										REV		DESCRIÇÃO		DES	VER	APR	DATA	DESENHO		VERIFICAÇÃO		APPROVAÇÃO		PROJETO		OBSERVAÇÃO		OBRA		DESENHO		ETAPA		TÍTULO		ESCALA		DATA		ARQUIVO		REVISÃO	
										0		Emissão Inicial		V.R.S.	E.F.C.	F.B.B.	14/01/2015											VLT (VEÍCULO LEVE SOBRE TRILHOS) DE SALVADOR		DE-7822-AP-105-GER-0043-0		ANTE PROJETO		1:1.000		14/01/2015		PC-7822-57841		0			

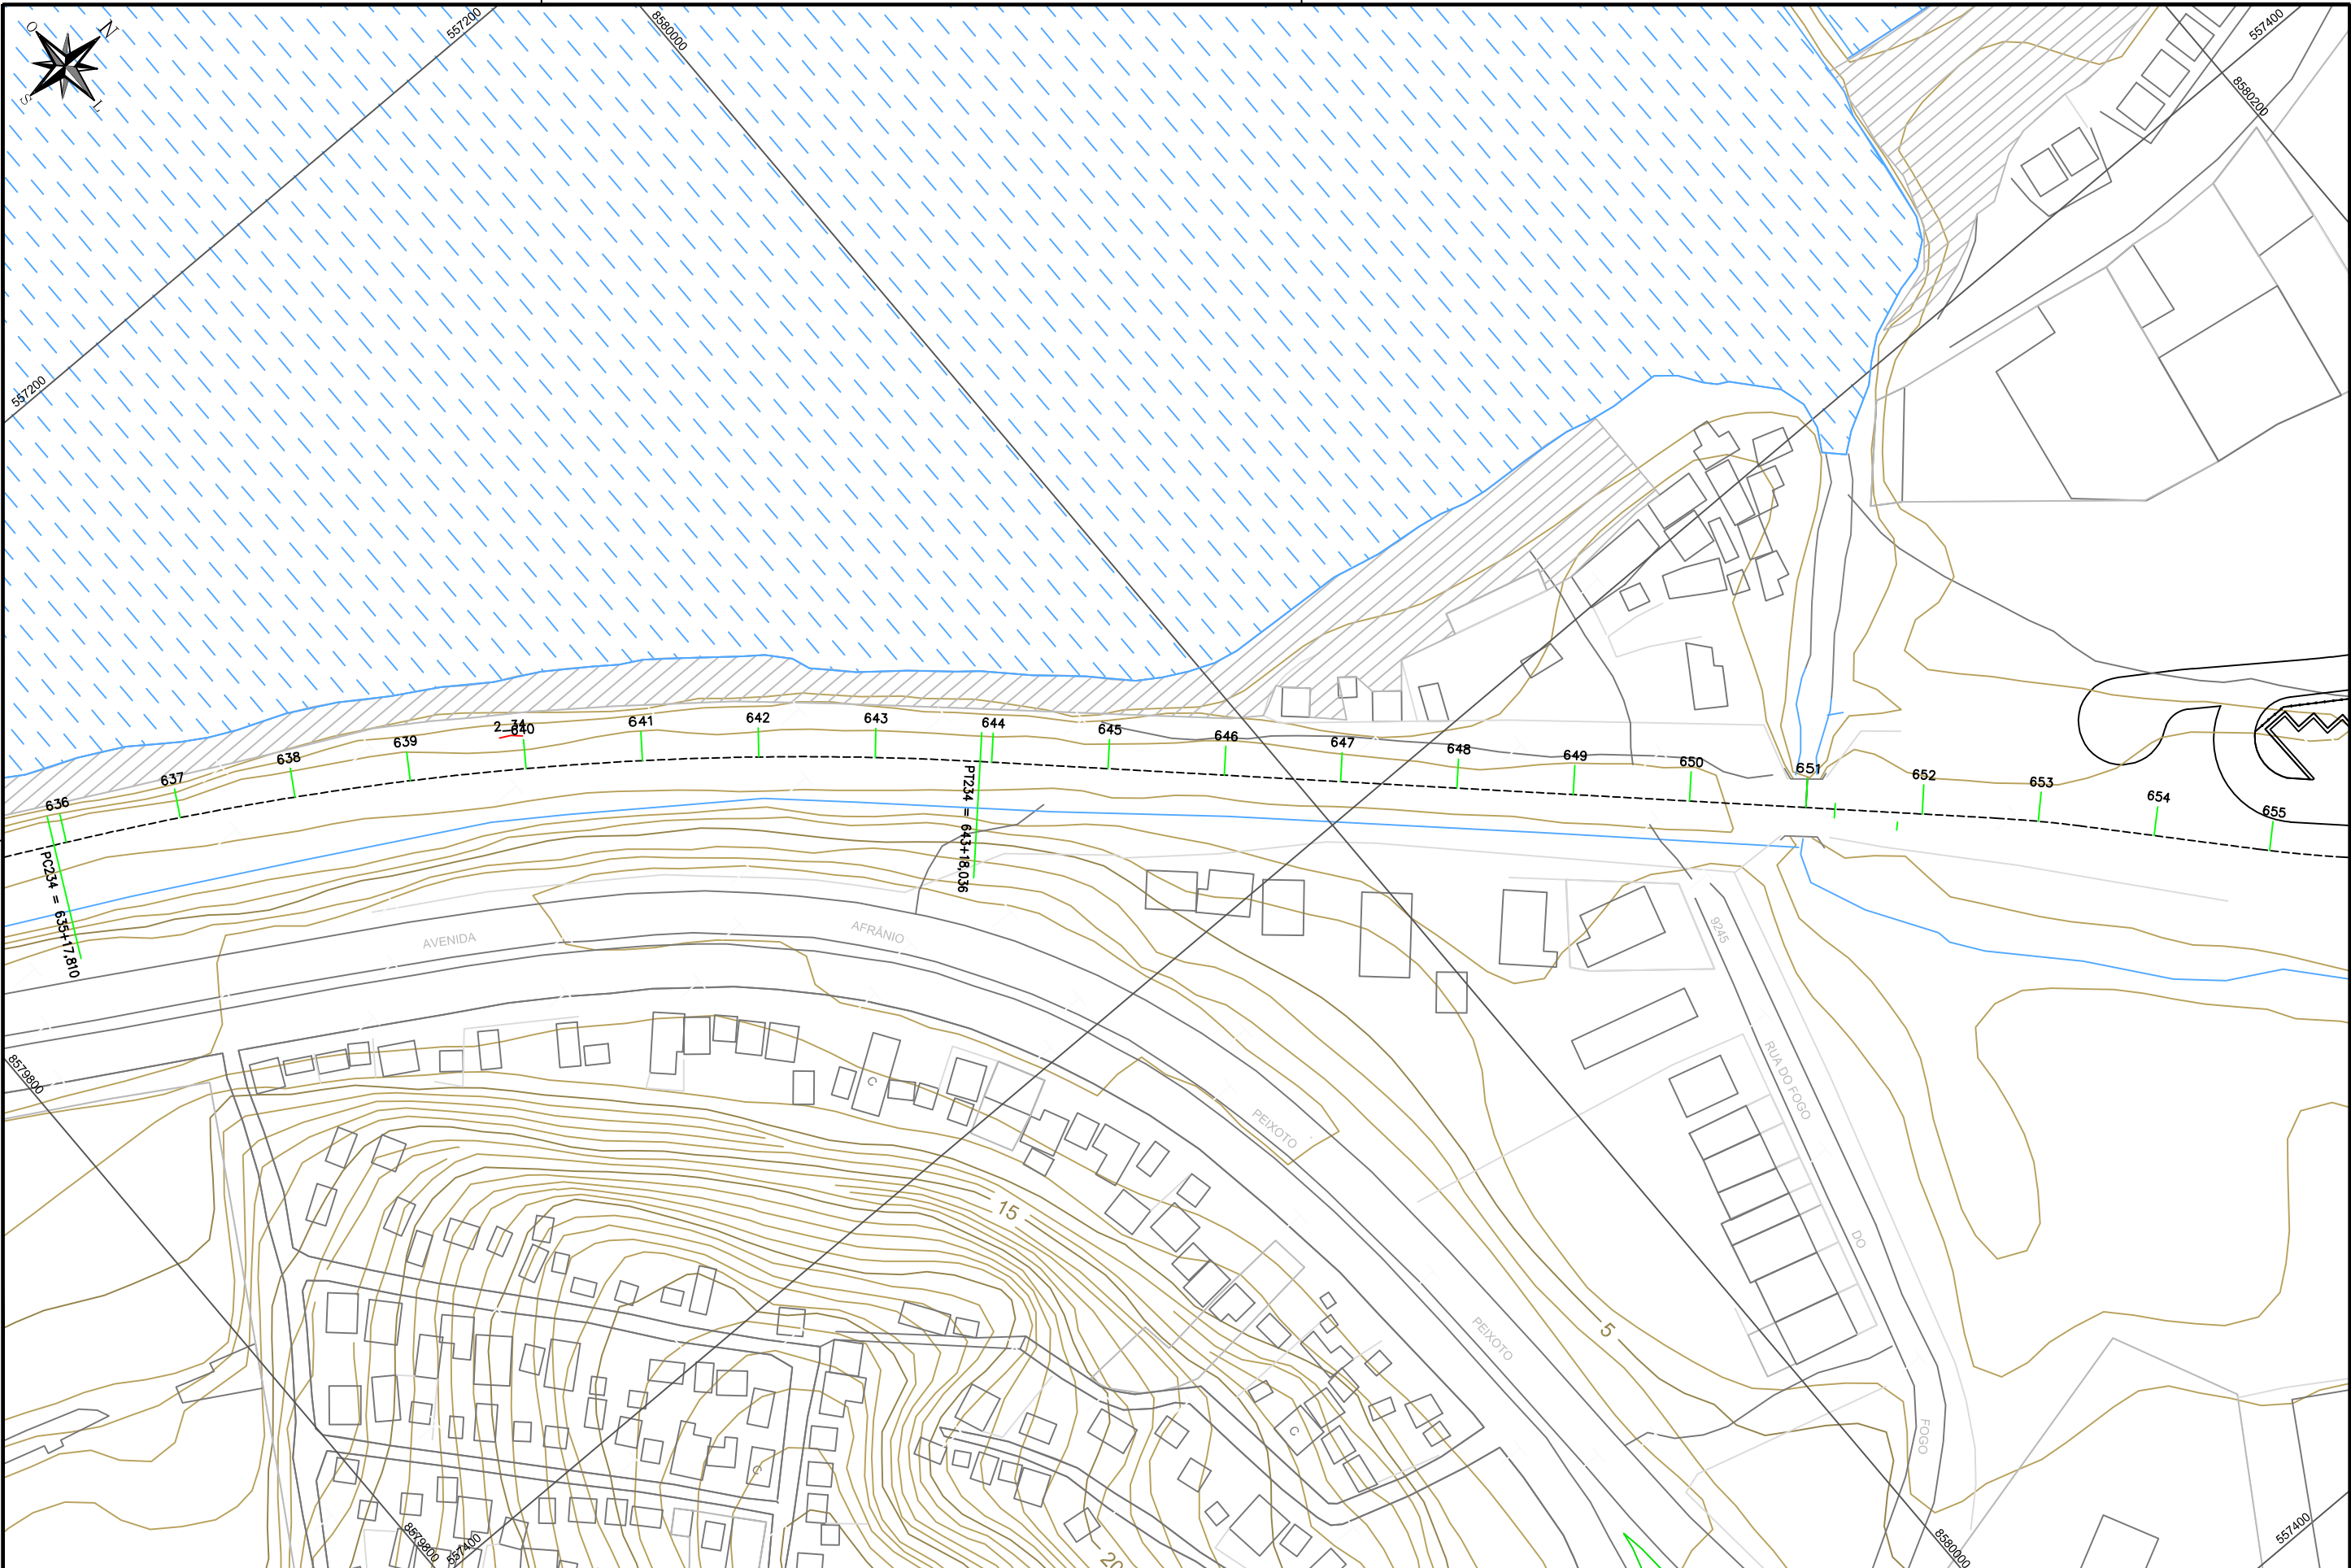

LEGENDA											
REV	DESCRIÇÃO	DES	VER	APR	DATA	DESENHO					
0	Emissão Inicial	V.R.S.	E.F.C.	F.B.B.	14/01/2015	VERIFICAÇÃO					
						APPROVAÇÃO					
						PROJETO					
						PROJETO					
						DESERVAÇÃO					
						OBRA		VLT (VEÍCULO LEVE SOBRE TRILHOS) DE SALVADOR			
						ETAPA		ANTE PROJETO			
						TÍTULO		TOPOGRAFIA E LEVANTAMENTO CADASTRAL TRECHO SETÚBAL - SÃO LUIZ			
						ESCALA		1:1.000			
						DATA		14/01/2015			
						ARQUIVO		PC-7822-57842			
						REVISÃO		0			

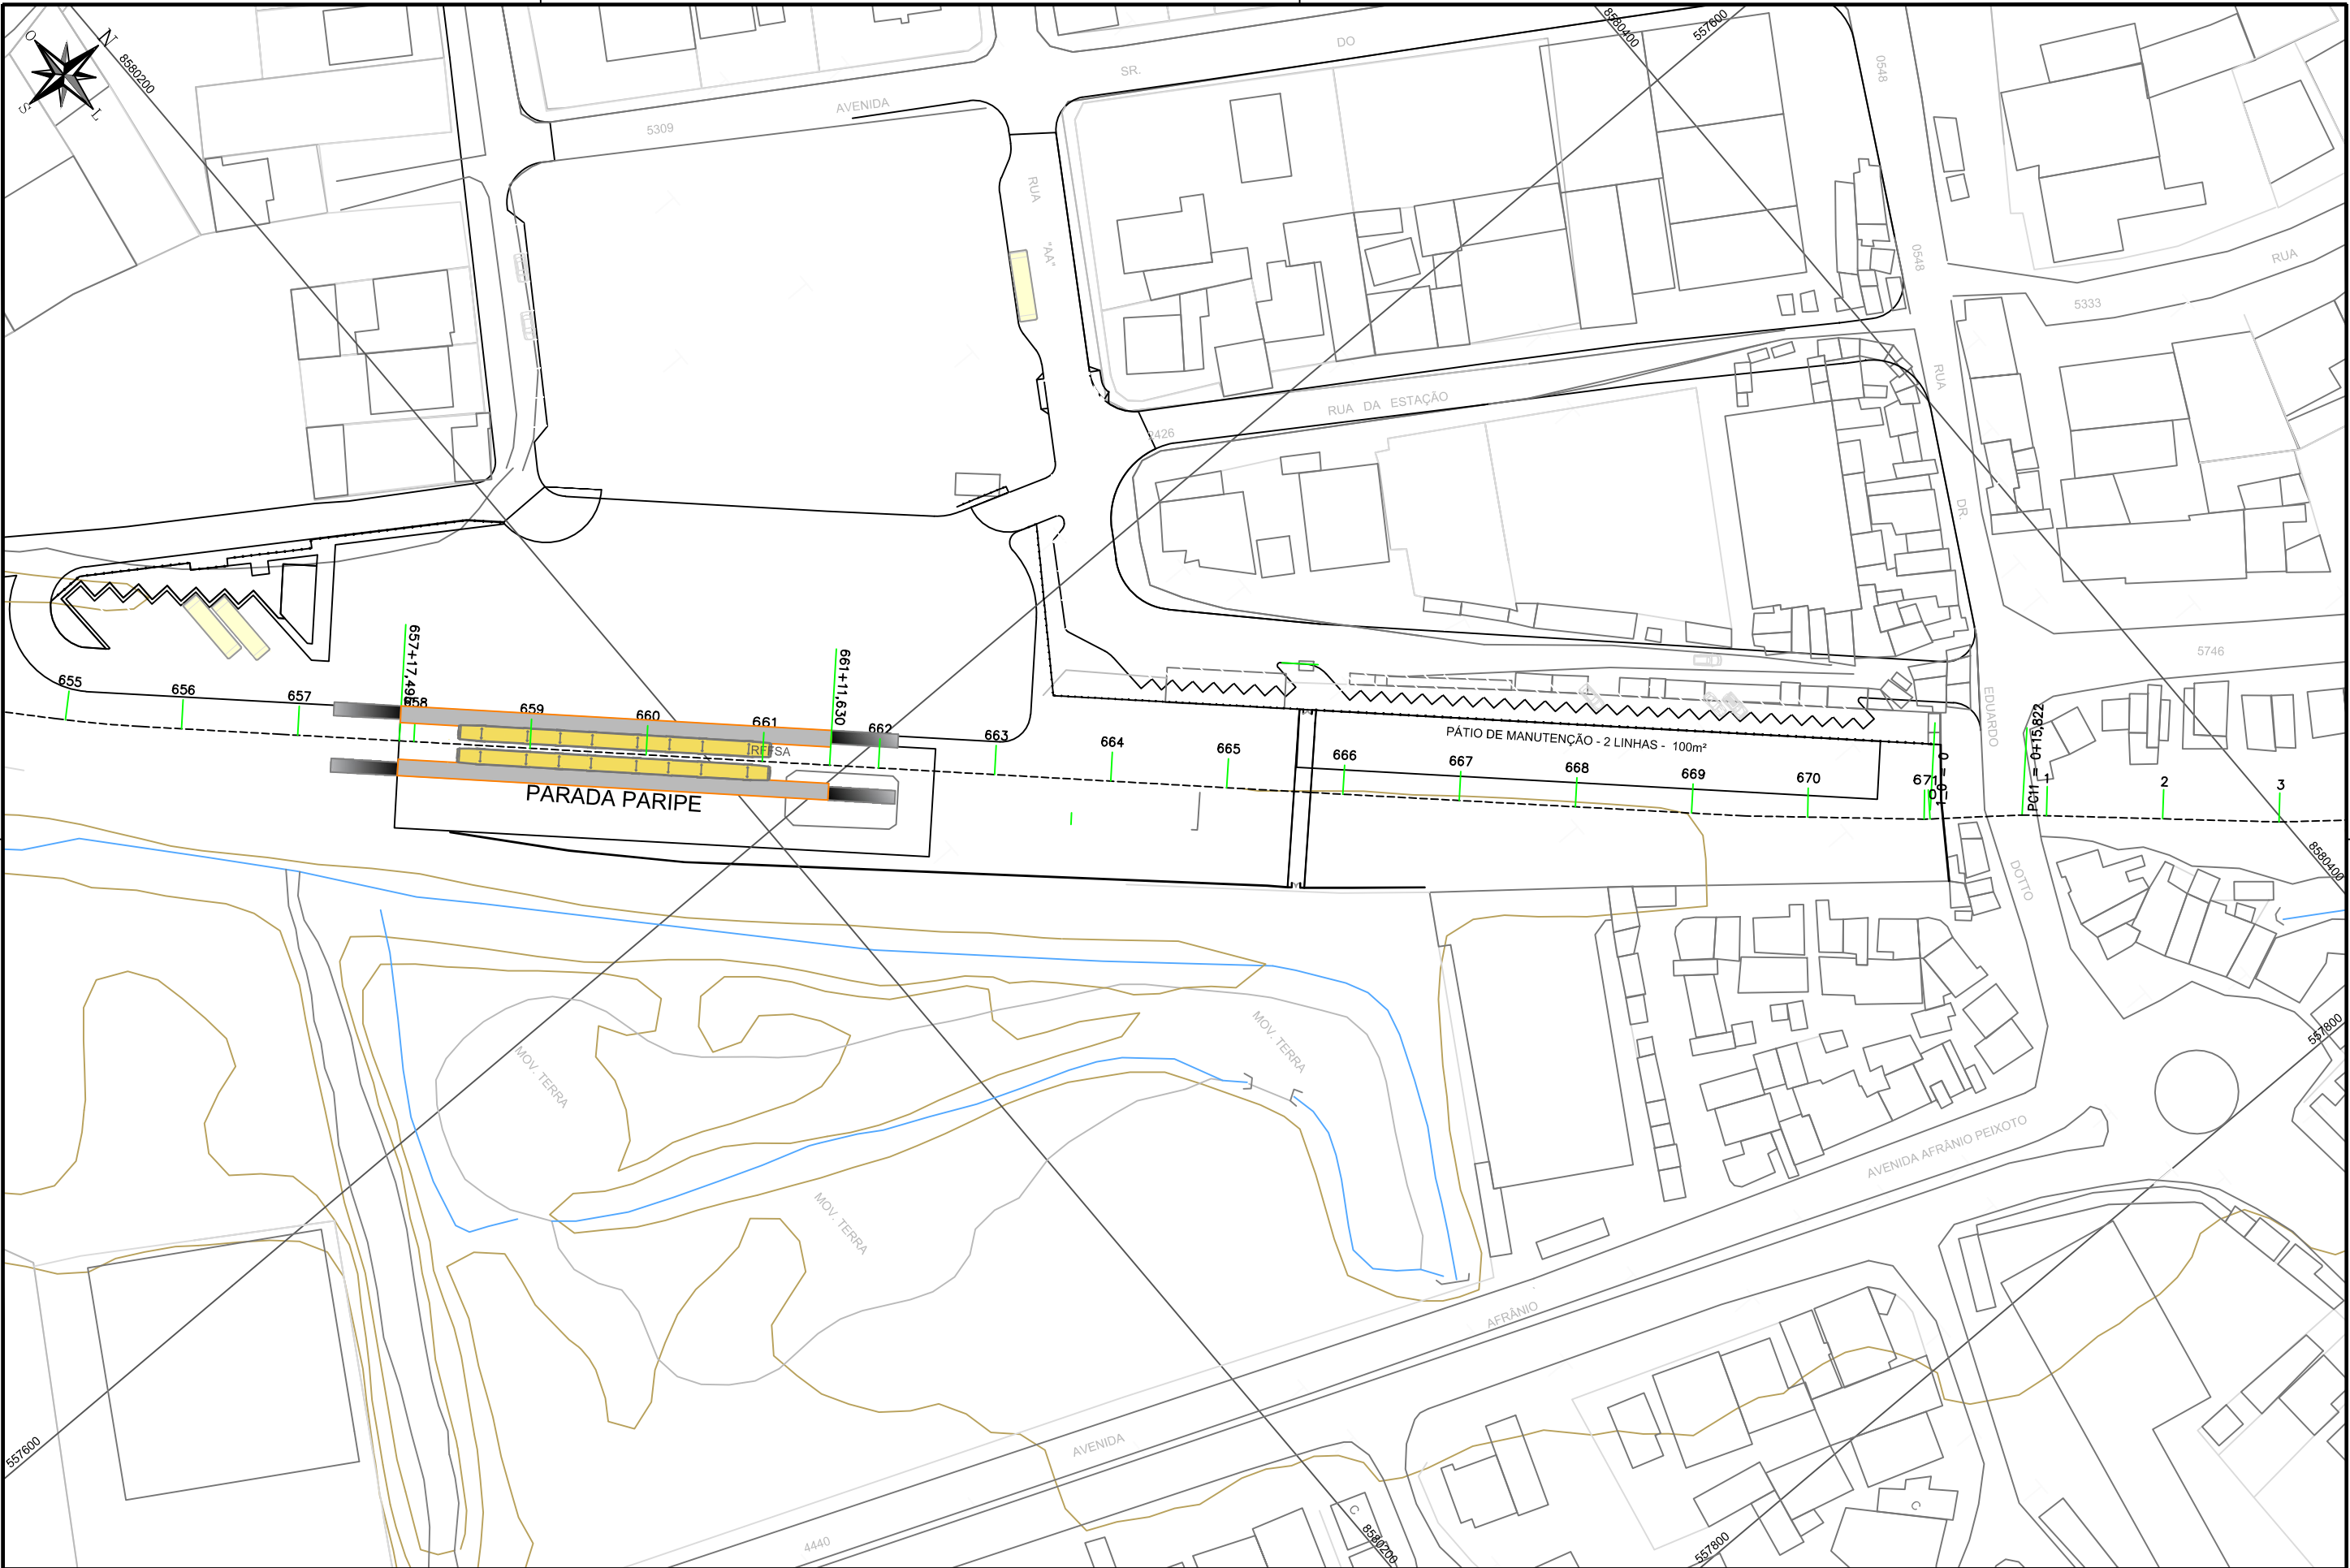

LEGENDA		REV		DESCRIÇÃO	DES	VER	APR	DATA	DESENHO		OBRA		DESENHO	
		0	Emissão Inicial		V.R.S.	E.F.C.	F.B.B.	14/01/2015			VLT (VEÍCULO LEVE SOBRE TRILHOS) DE SALVADOR		DE-7822-AP-105-GER-0045-0	
											ETAPA		ANTE PROJETO	
											ESCALA		1:1.000	
											TÍTULO		TOPOGRAFIA E LEVANTAMENTO CADASTRAL	
											TRECHO SETÚBAL - SÃO LUIZ		ARQUIVO	
											PC-7822-57843		REVISÃO	
											0			

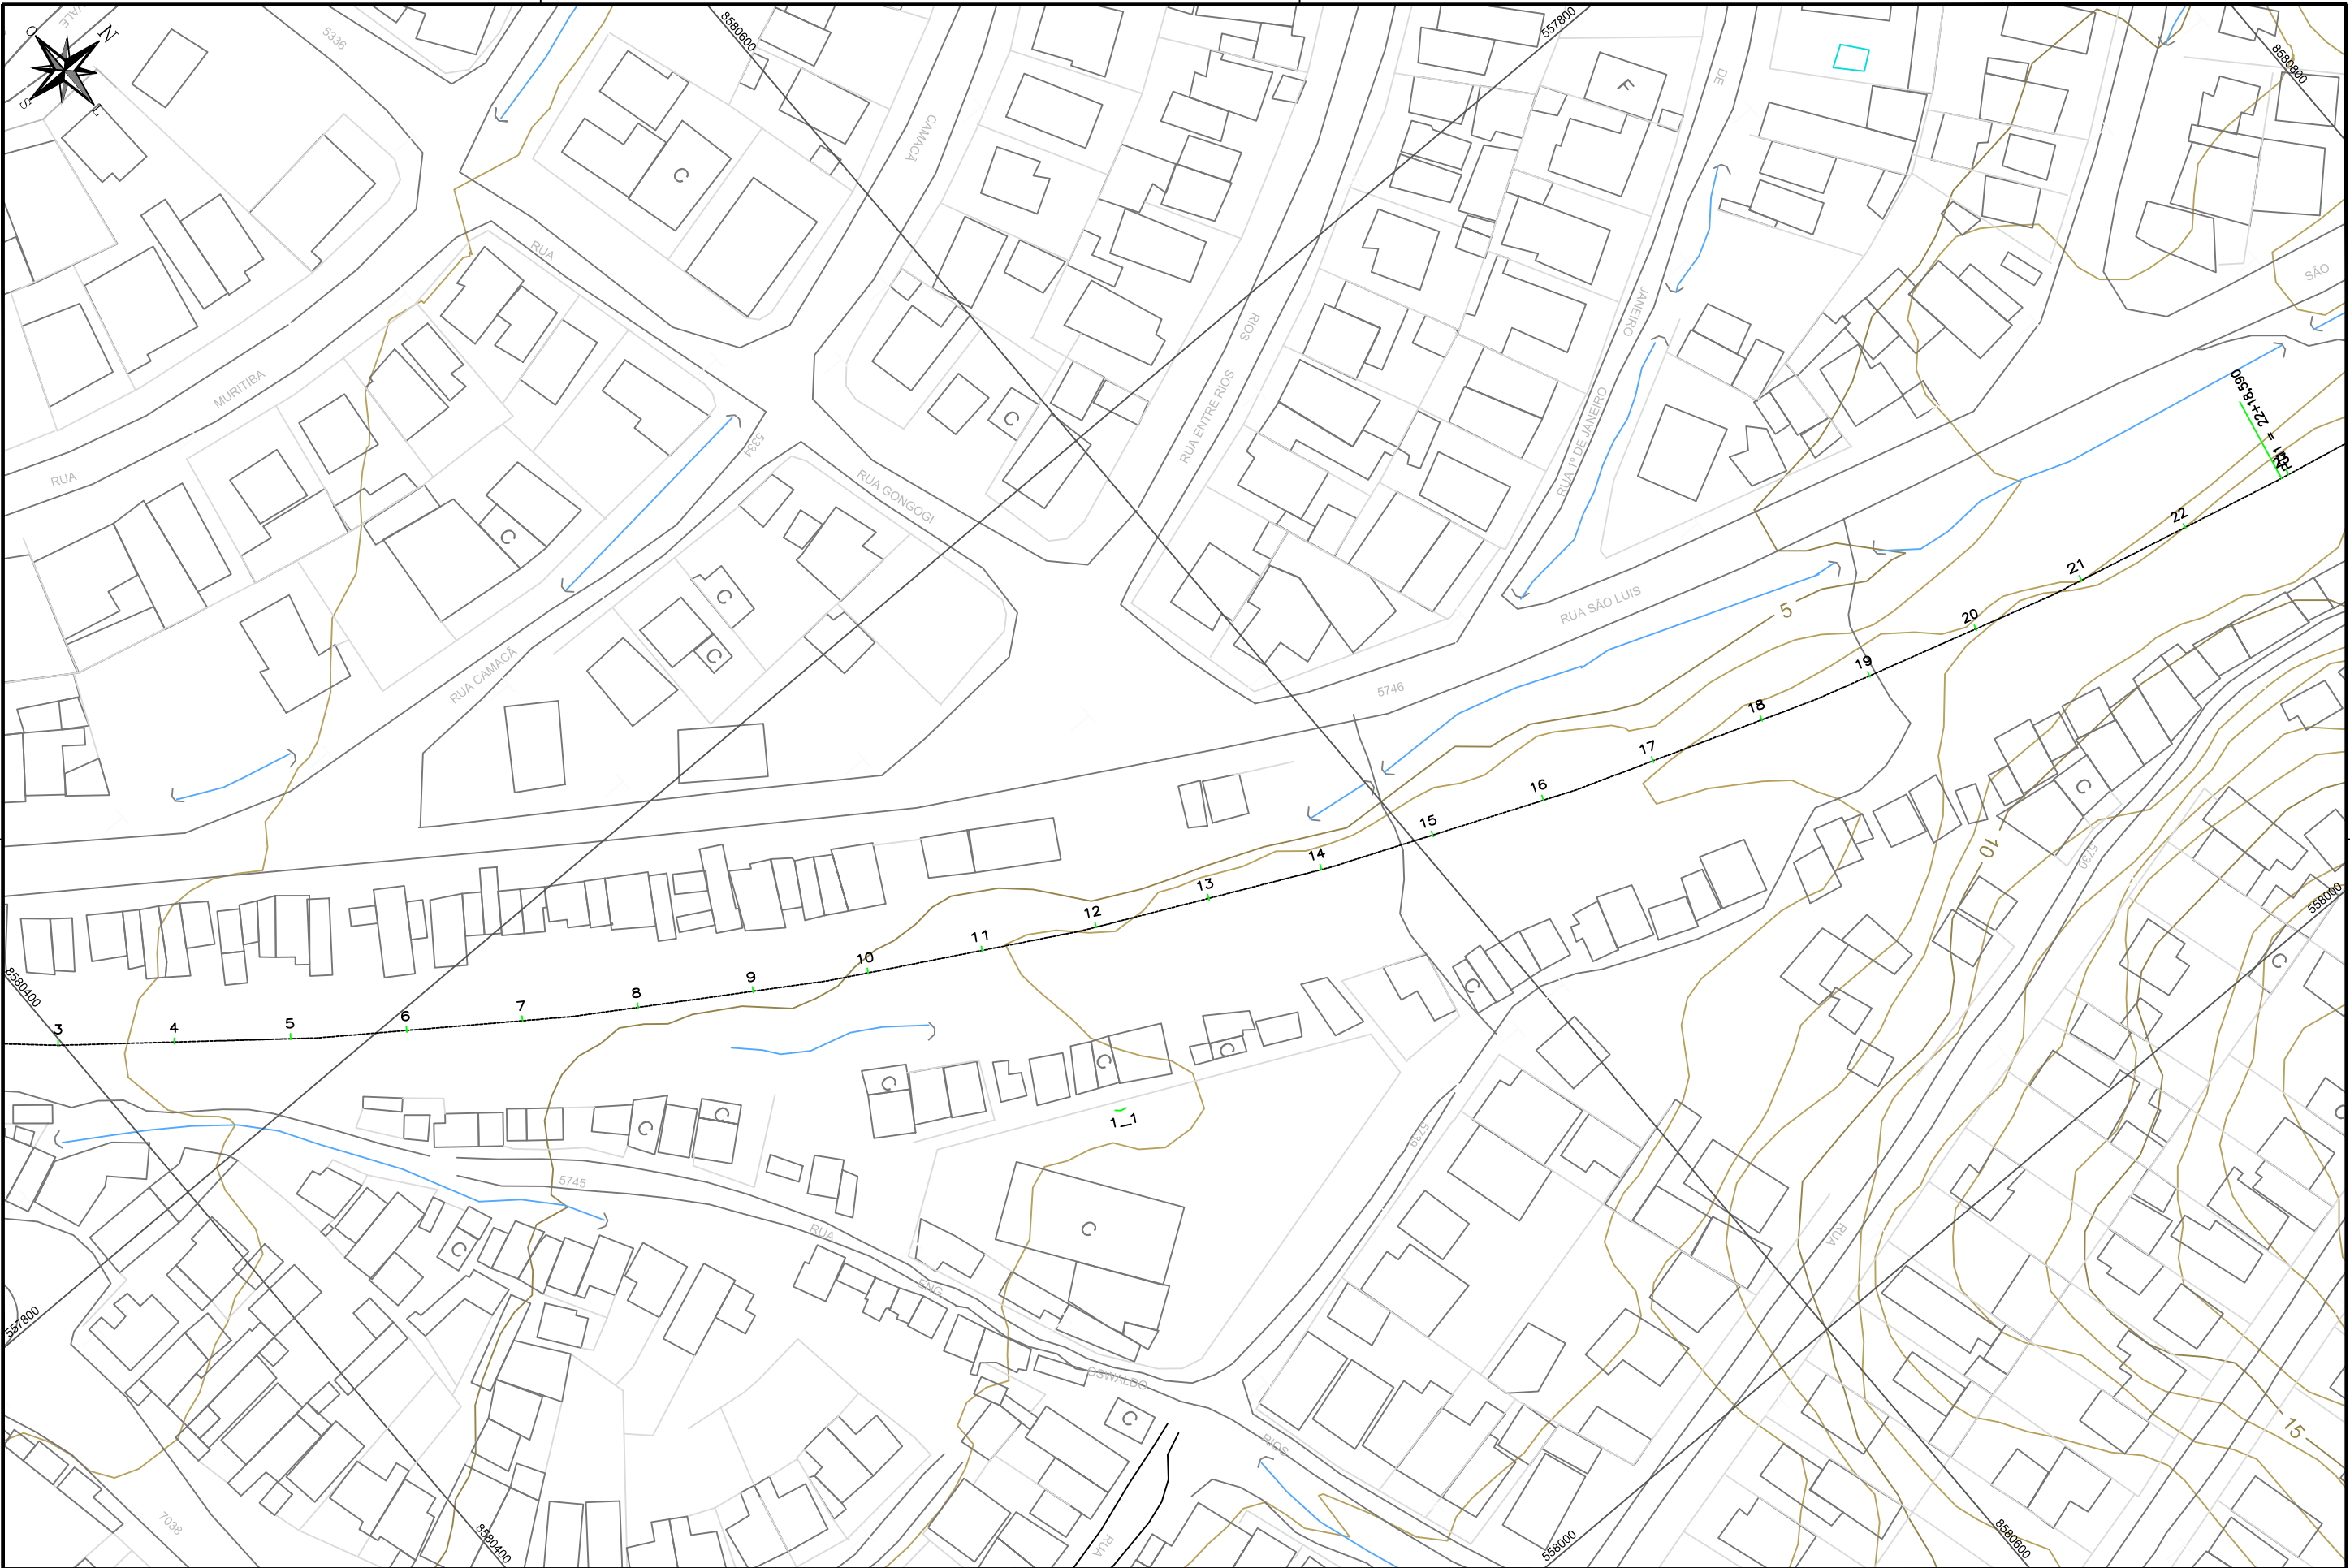

LEGENDA

REV	DESCRIÇÃO	DES	VER	APR	DATA
0	Emissão Inicial	V.R.S.	E.F.C.	F.B.B.	14/01/2015

DESENHO	VERIFICAÇÃO	APROVAÇÃO	PROJETO	REVISÃO



OBRA
VLT (VEÍCULO LEVE SOBRE TRILHOS) DE SALVADOR

ETAPA
ANTE PROJETO

TÍTULO
TOPOGRAFIA E LEVANTAMENTO CADASTRAL
TRECHO SETÚBAL - SÃO LUIZ


DESENHO
DE-7822-AP-105-GER-0046-0

ESCALA
1:1.000

ARQUIVO
PC-7822-57844

DATA
14/01/2015

REVISÃO
0

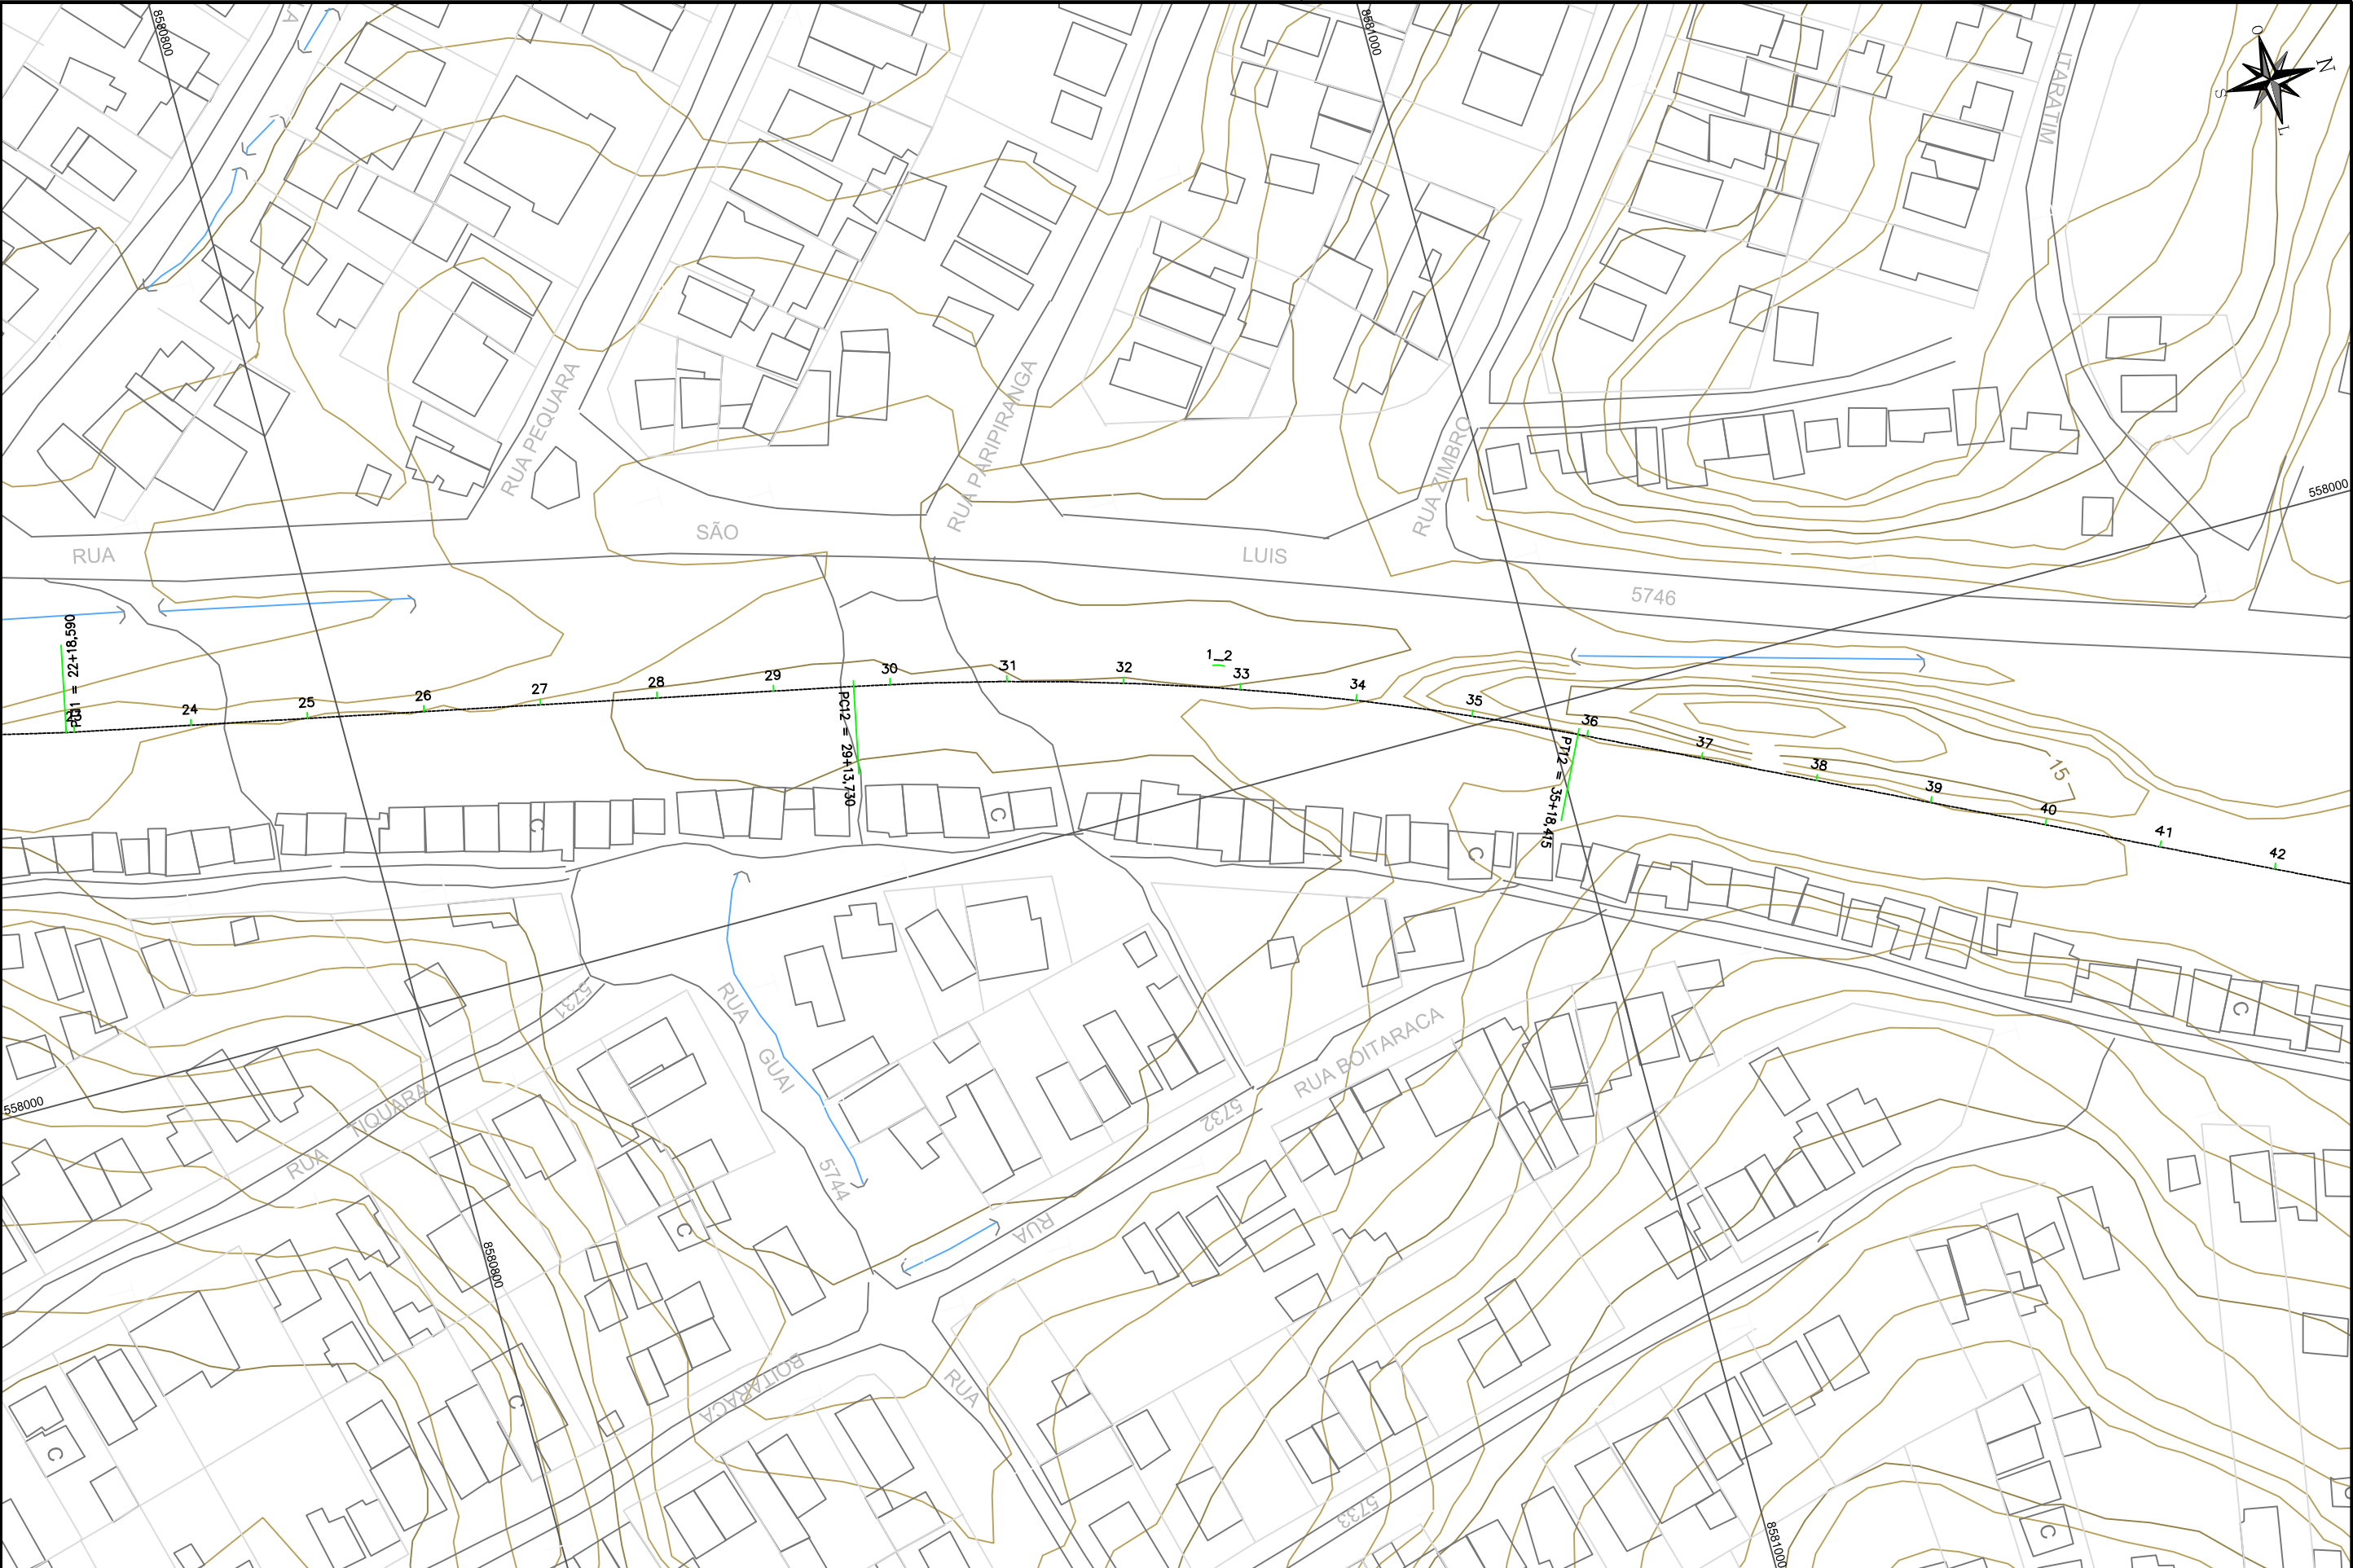

LEGENDA


REV	DESCRIÇÃO	DES	VER	APR	DATA
0	Emissão Inicial	V.R.S.	E.F.C.	F.B.B.	14/01/2015

DESENHO		
VERIFICAÇÃO		
APROVAÇÃO		
PROJETO		
PROJETO		
OBSERVAÇÃO		



OBRA	VLT (VEÍCULO LEVE SOBRE TRILHOS) DE SALVADOR
ETAPA	ANTE PROJETO
TÍTULO	TOPOGRAFIA E LEVANTAMENTO CADASTRAL TRECHO SETÚBAL - SÃO LUIZ

DESENHO	DE-7822-AP-105-GER-0047-0
ESCALA	1:1.000
DATA	14/01/2015
ARQUIVO	PC-7822-57845
REVISÃO	0

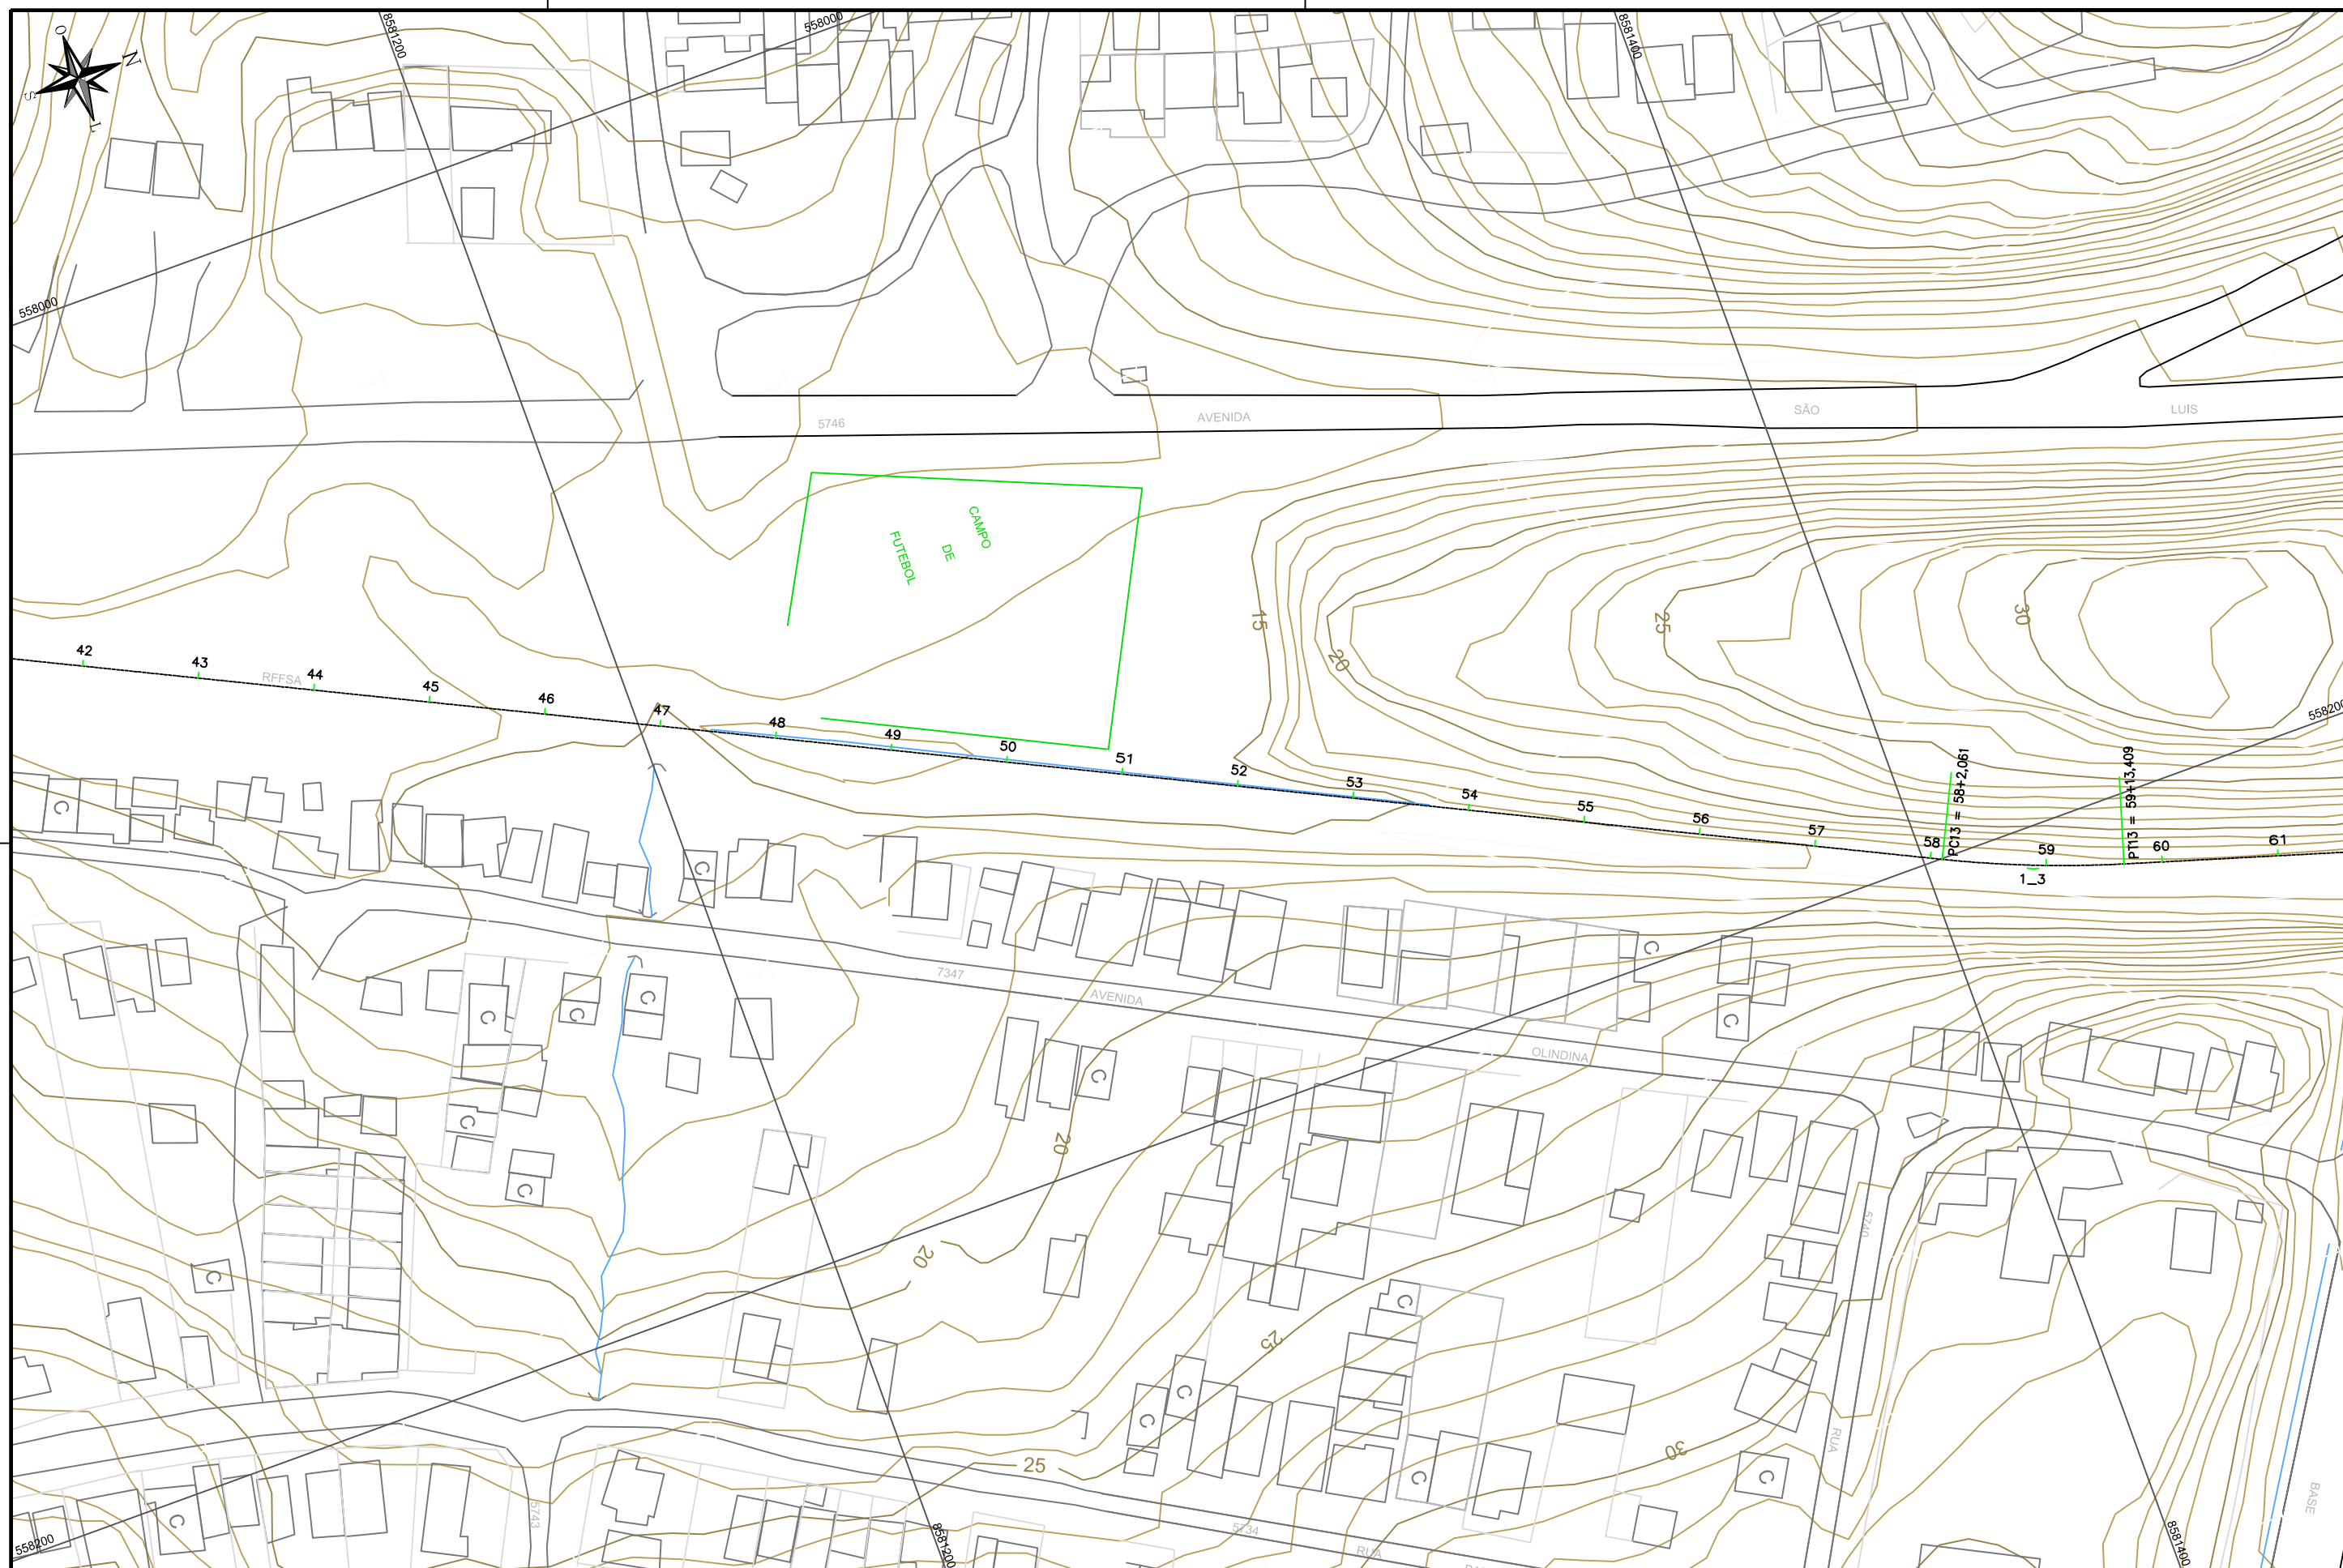

LEGENDA


[illegible]

15	DESENHO		/	/	/
	VERIFICAÇÃO		/	/	/
	APROVAÇÃO		/	/	/
	PROJETO				
	PROJETO				
	OBSERVAÇÃO				






OBRA	VLT (VEÍCULO LEVE SOBRE TRILHOS) DE SALVADOR
ETAPA	ANTE PROJETO
TITULO	TOPOGRAFIA E LEVANTAMENTO CADASTRAL TRECHO SETÚBAL - SÃO LUIZ

DESENHO	
DE-7822-AP-105-GER-0048-0	
ESCALA	DATA
1:1.000	14/01/2015
ARQUIVO	REVISÃO
PC-7822-57846	0

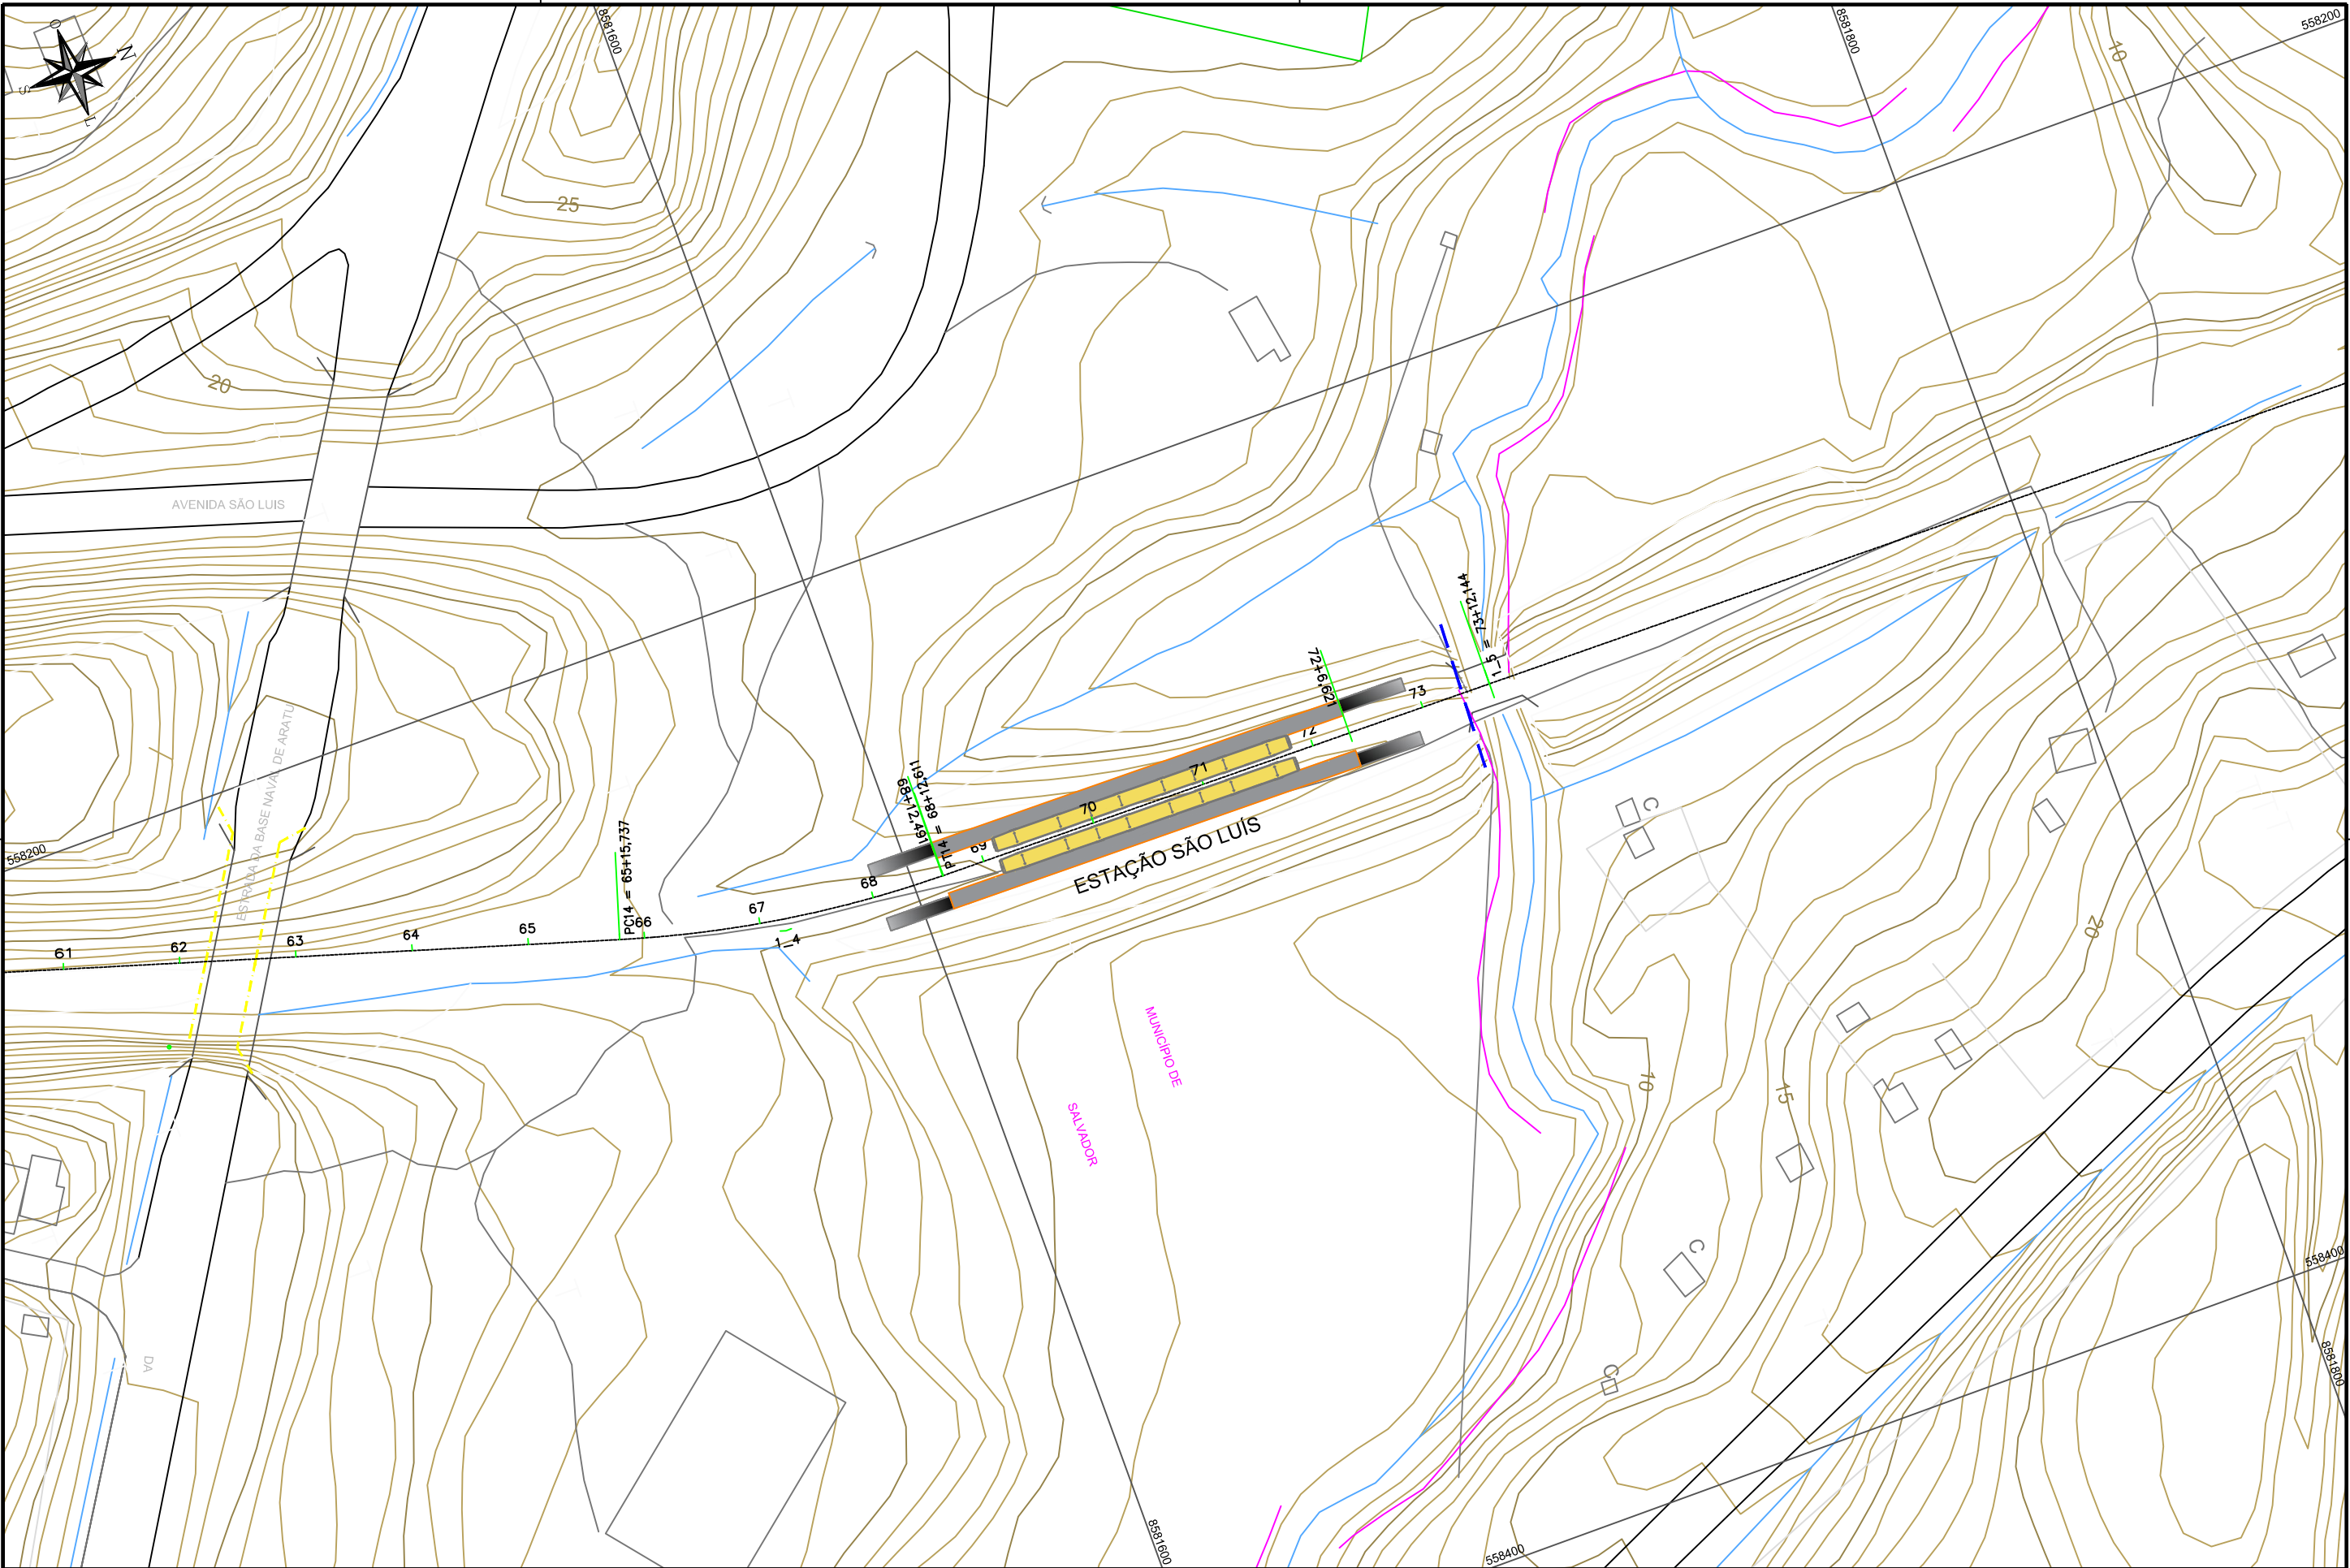



LEGENDA												OBRA		DESENHO	
		REV	DESCRIÇÃO	DES	VER	APR	DATA	DESENHO				VLT (VEÍCULO LEVE SOBRE TRILHOS) DE SALVADOR		DE-7822-AP-105-GER-0049-0	
		0	Emissão Inicial	V.R.S.	E.F.C.	F.B.B.	14/01/2015	VERIFICAÇÃO				ETAPA		ANTE PROJETO	
								APPROVAÇÃO				ESCALA		1:1.000	
								PROJETO				DATA		14/01/2015	
								PROJETO				TÍTULO		TOPOGRAFIA E LEVANTAMENTO CADASTRAL	
								DESERVAÇÃO				ARQUIVO		PC-7822-57847	
												REVISÃO		0	

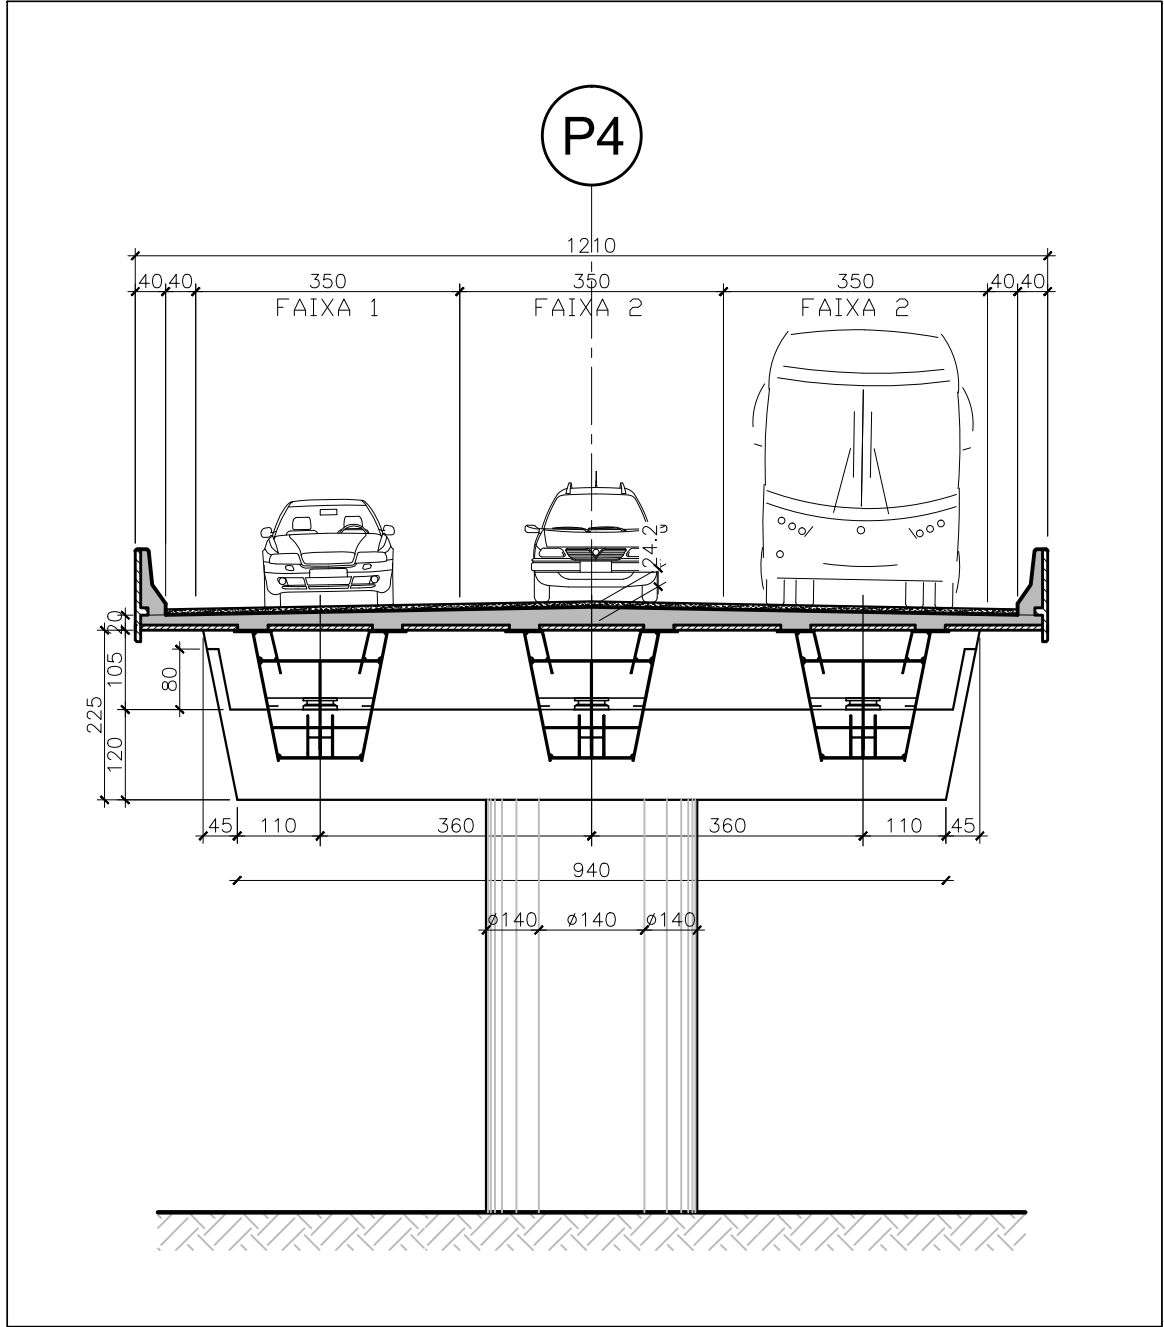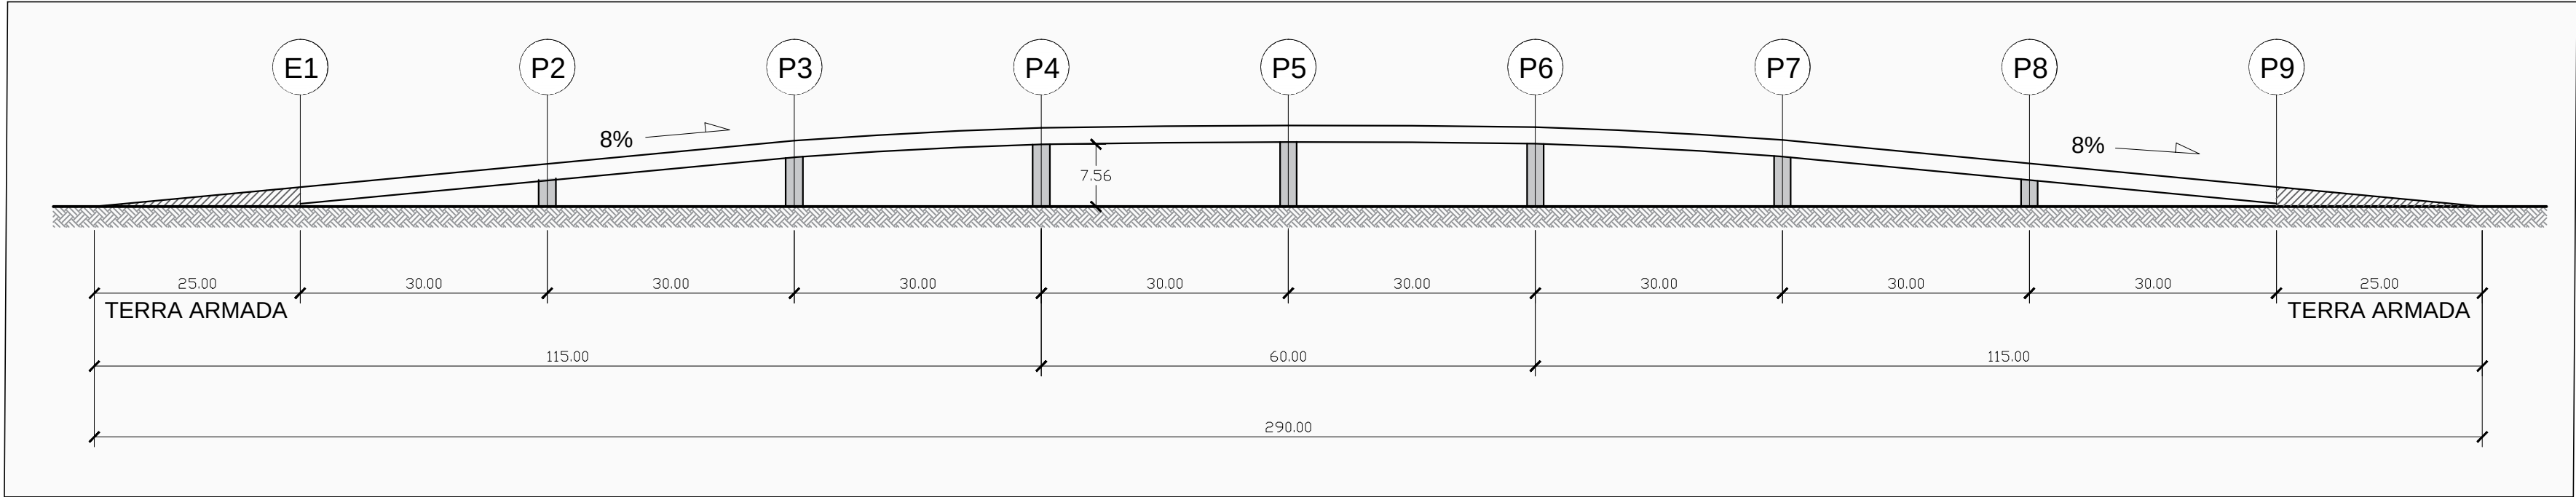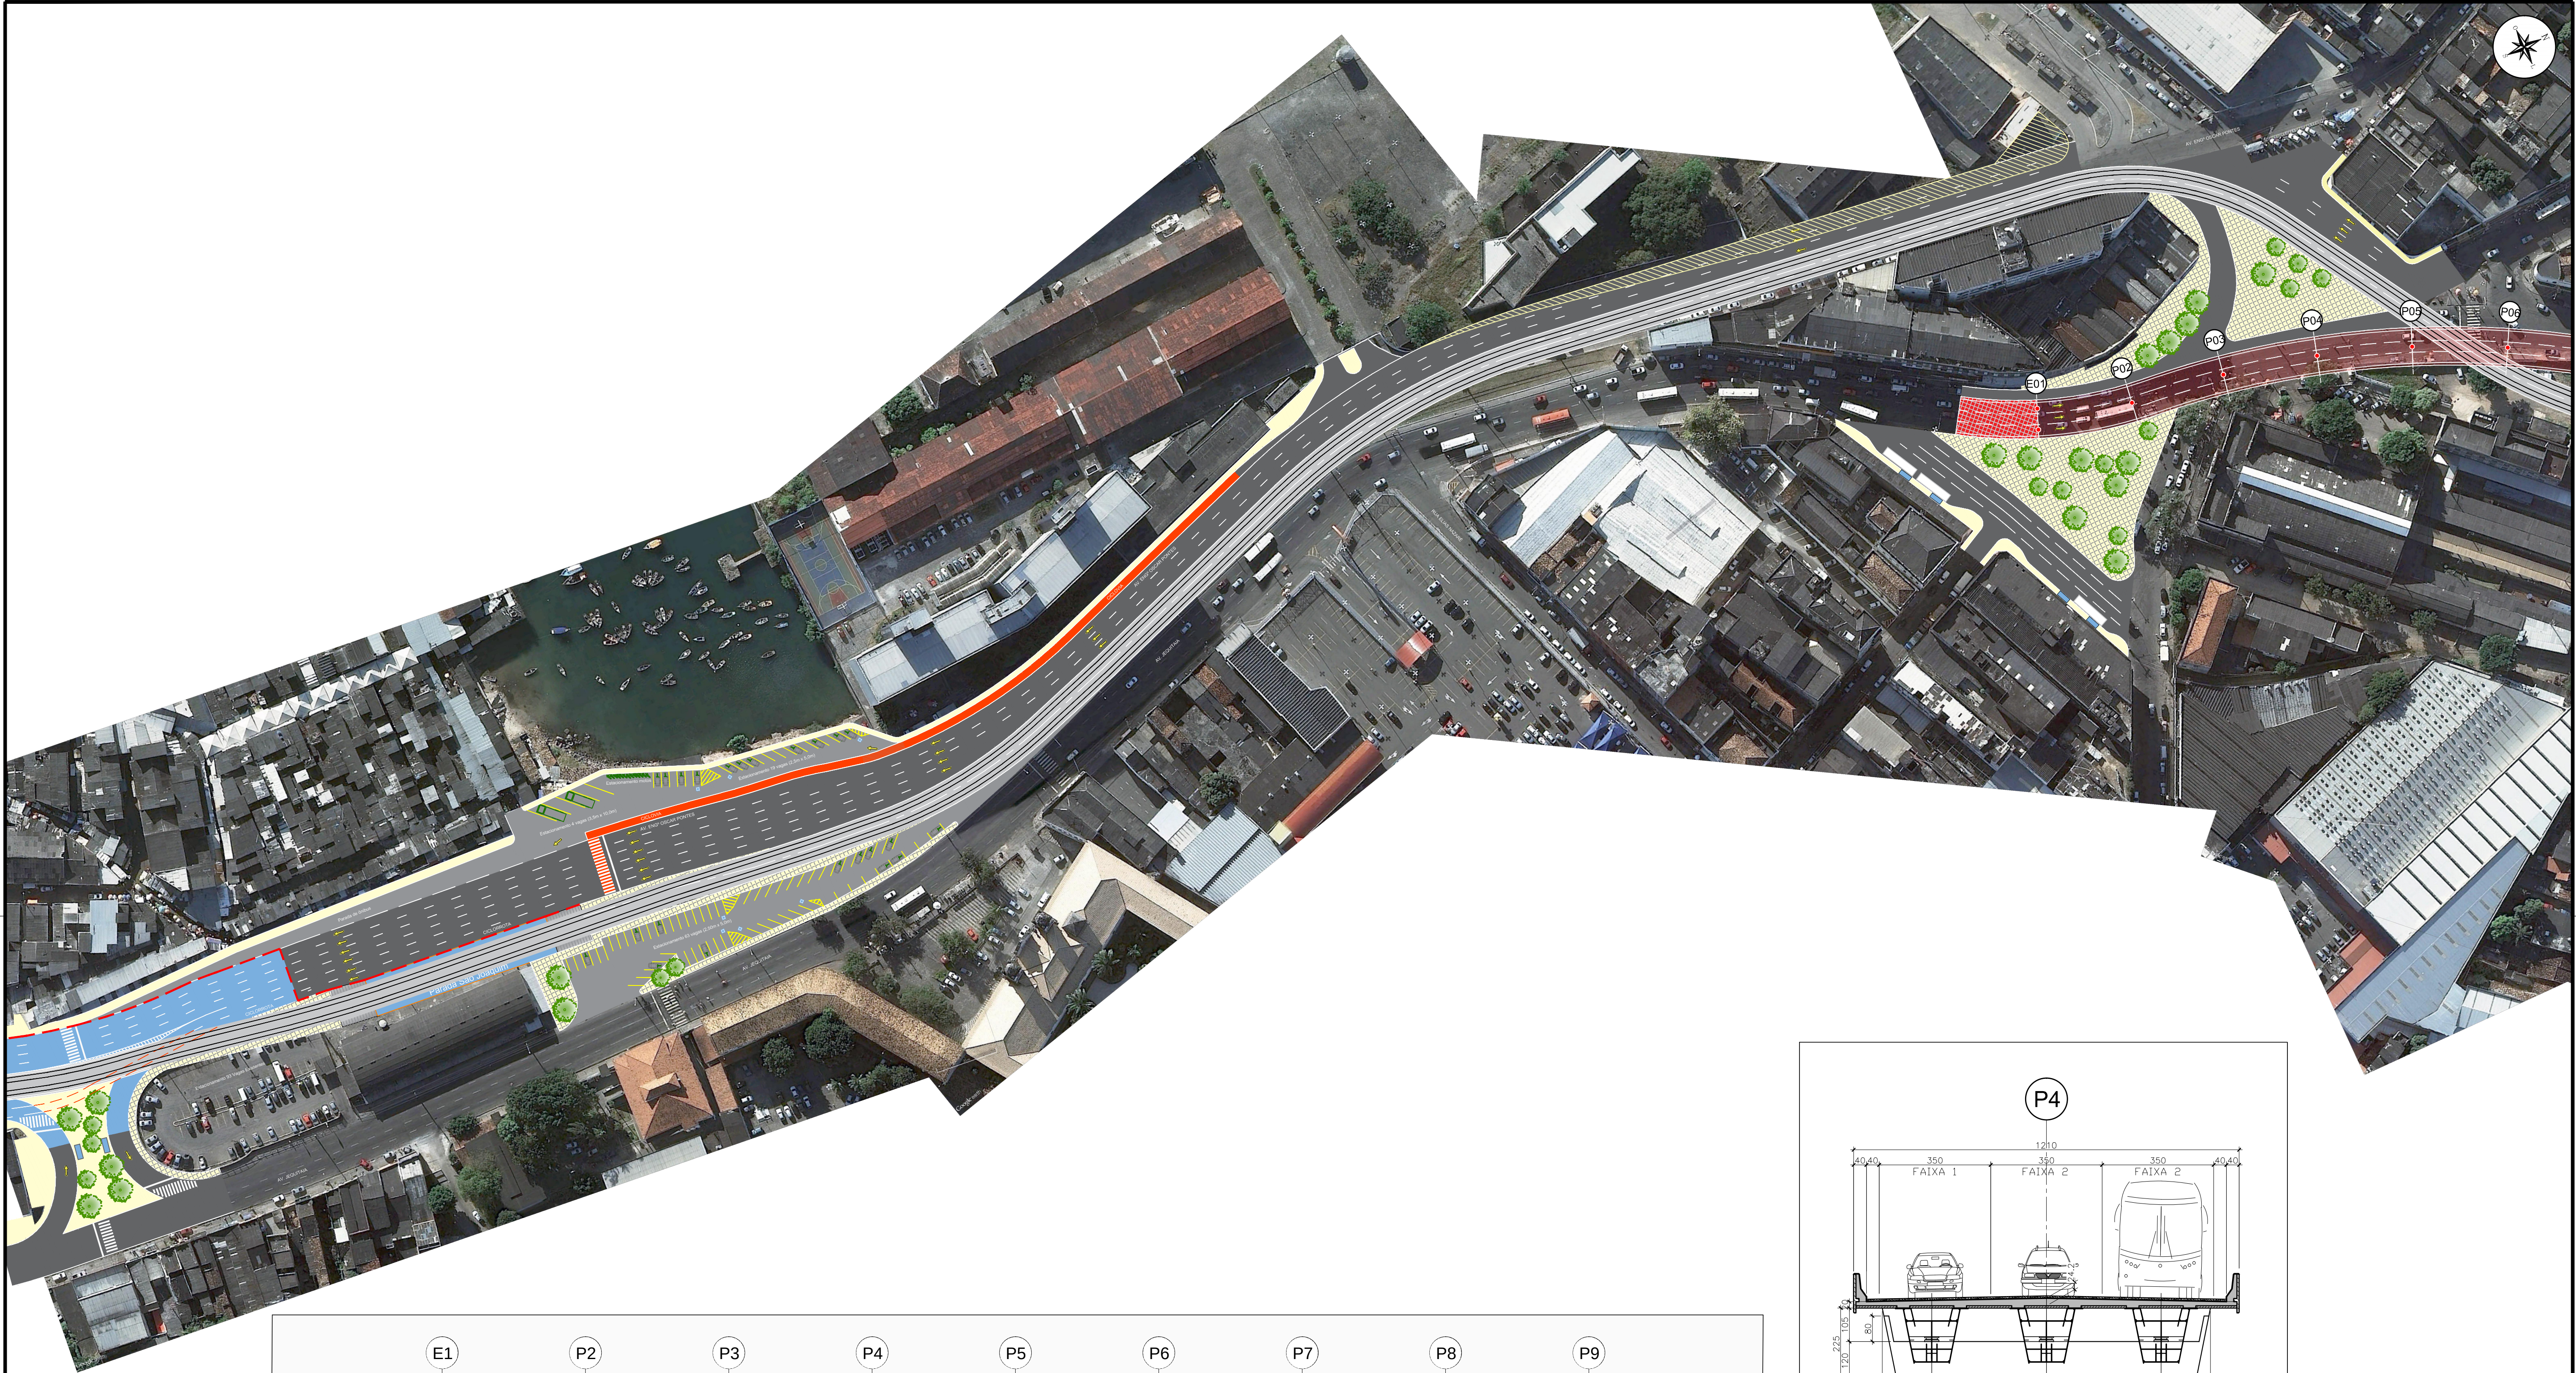

PRELIMINAR

REV	DESCRIÇÃO	DES	VER	APR	DATA	DESENHO	VERIFICAÇÃO	APROVAÇÃO	PROJETO	OBSERVAÇÃO
0	Emissão Inicial	R.K.J.	E.F.C.	F.B.B.	10/07/2015					

OBRA	VLT (VEÍCULO LEVE SOBRE TRILHOS) DE SALVADOR	DESENHO	DE-7991-AP-000-XXX-0000-1
ETAPA	ANTE PROJETO	ESCALA	1:2.000
TÍTULO	PROJETO DE INTERVENÇÃO VIÁRIA VIADUTO RODOVIÁRIO TRECHO COMÉRCIO / CALÇADA - ALTERNATIVA E	DATA	18/01/2017
ARQUIVO	FOLHA 01 DE 04	REVISÃO	2

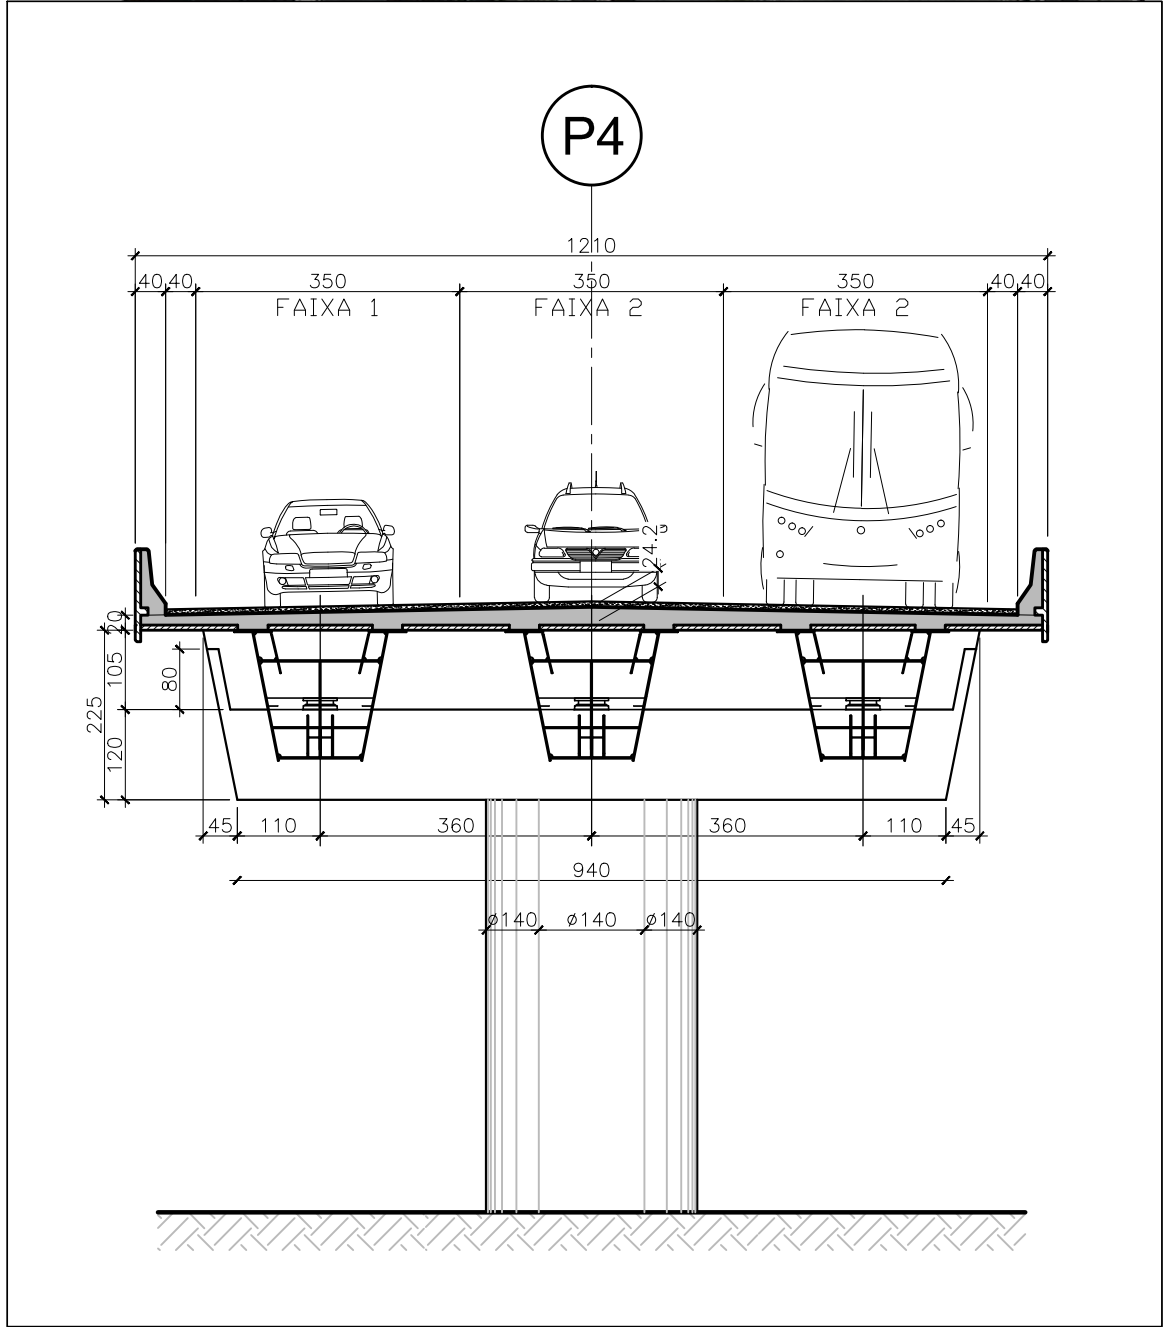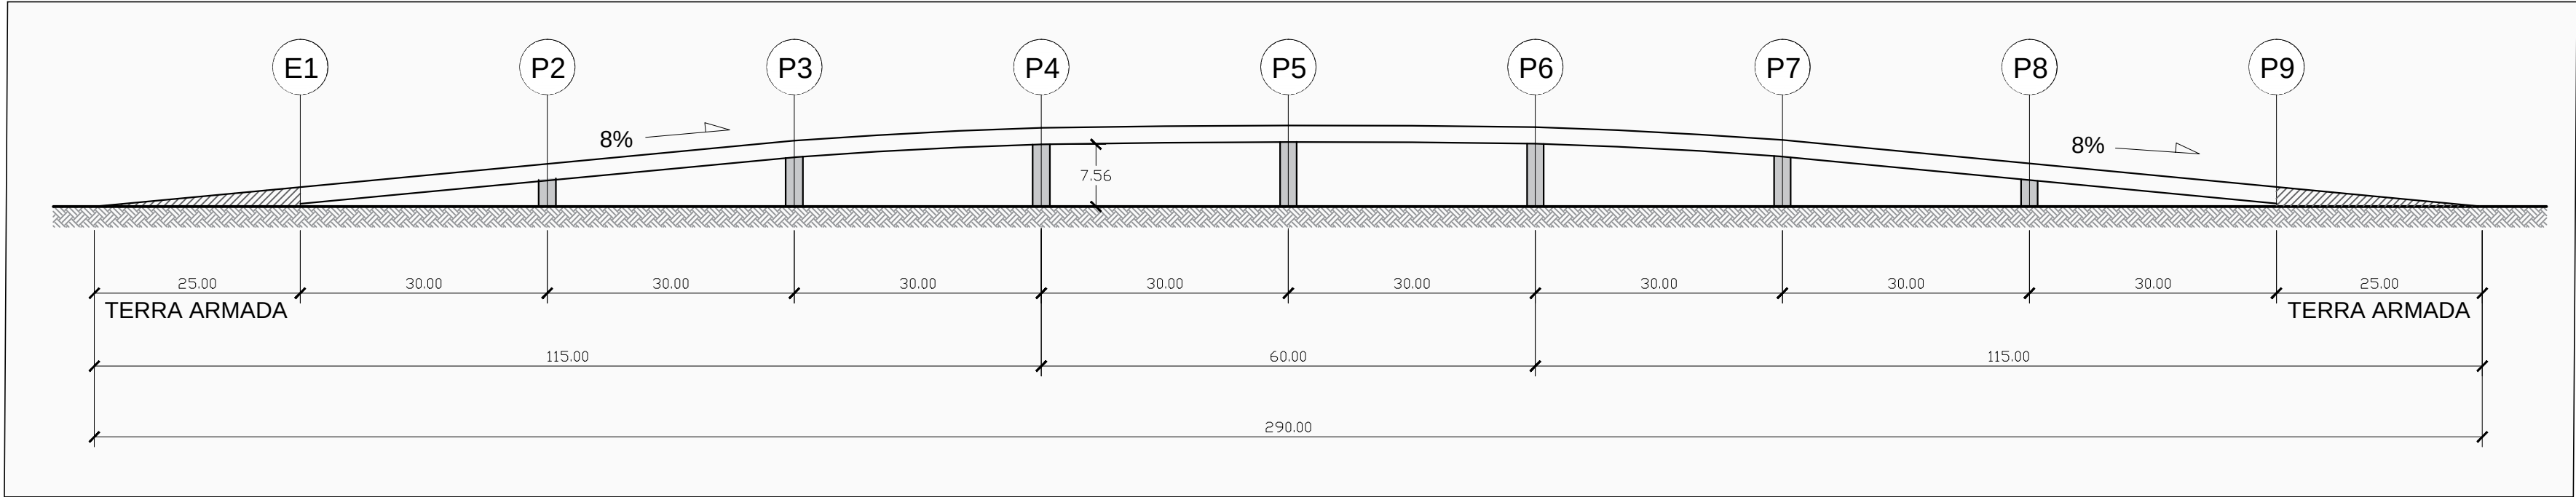



PRELIMINAR

7991-69914

LEGENDA

REV	DESCRIÇÃO	DES	VER	APR	DATA	DESENHO	VERIFICAÇÃO	APROVAÇÃO	PROJETO	OBSERVAÇÃO
0	Emissão Inicial	R.K.J.	E.F.C.	F.B.B.	10/07/2015					

OBRA	VLT (VEÍCULO LEVE SOBRE TRILHOS) DE SALVADOR	DESENHO	DE-7991-AP-000-XXX-0000-2
ETAPA	ANTE PROJETO	ESCALA	1:2.000
TÍTULO	PROJETO DE INTERVENÇÃO VIÁRIA	DATA	18/01/2017
	VIADUTO RODOVIÁRIO	ARQUIVO	FOLHA 02 DE 04
	TRONCO COMÉRCIO / CALÇADA - ALTERNATIVA E	REVISÃO	2

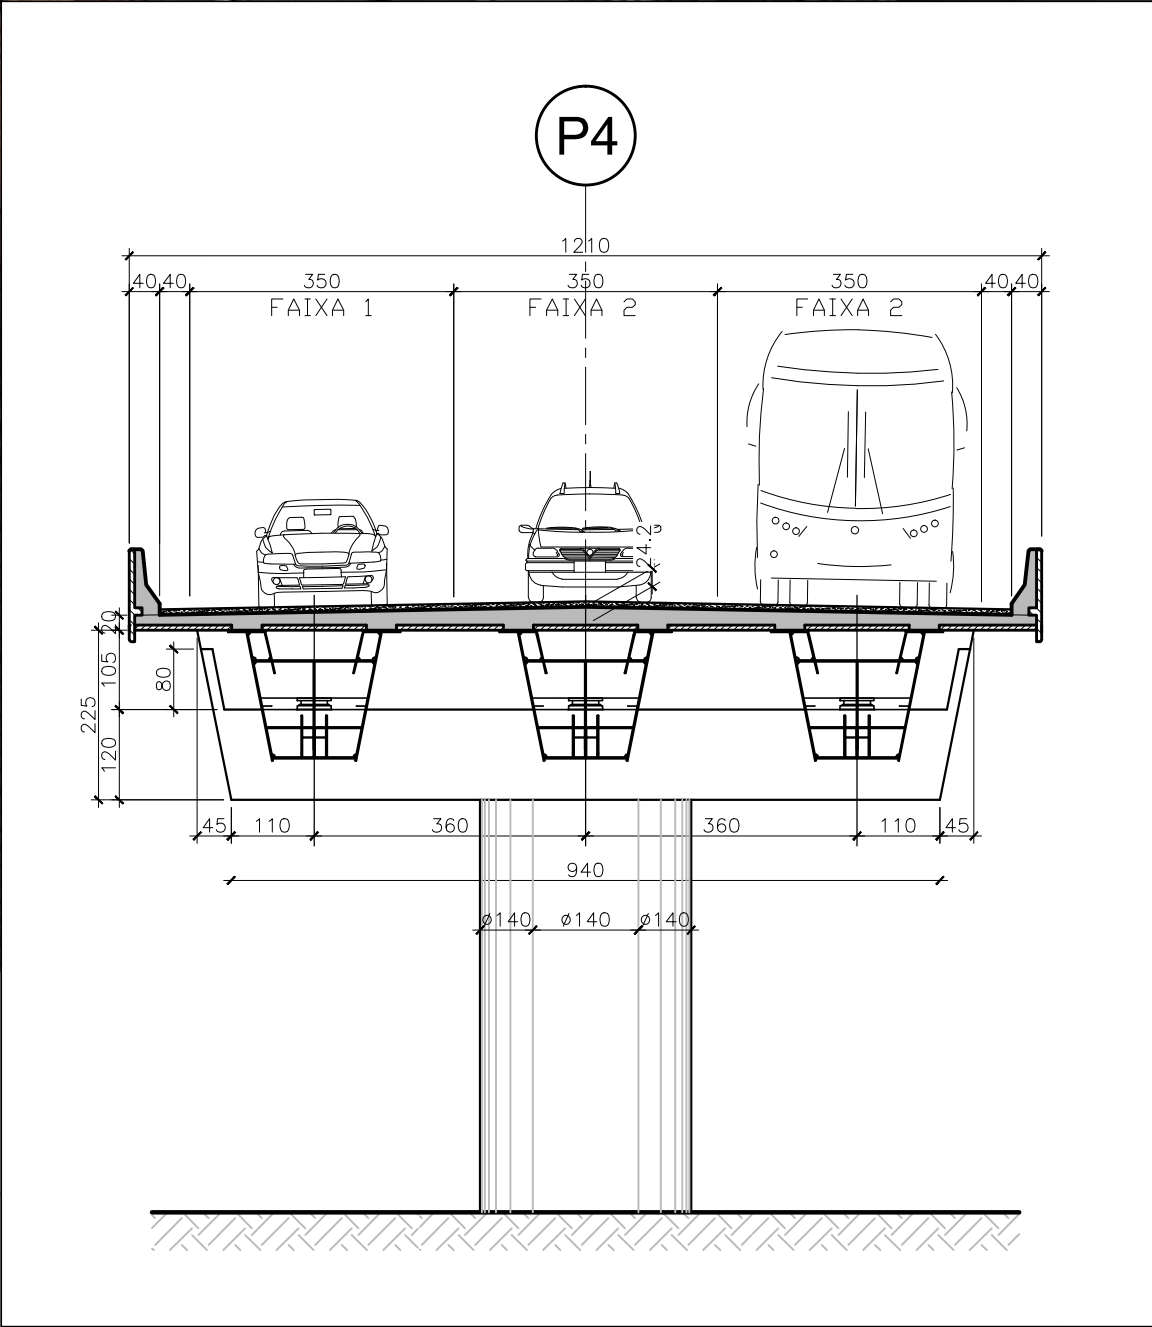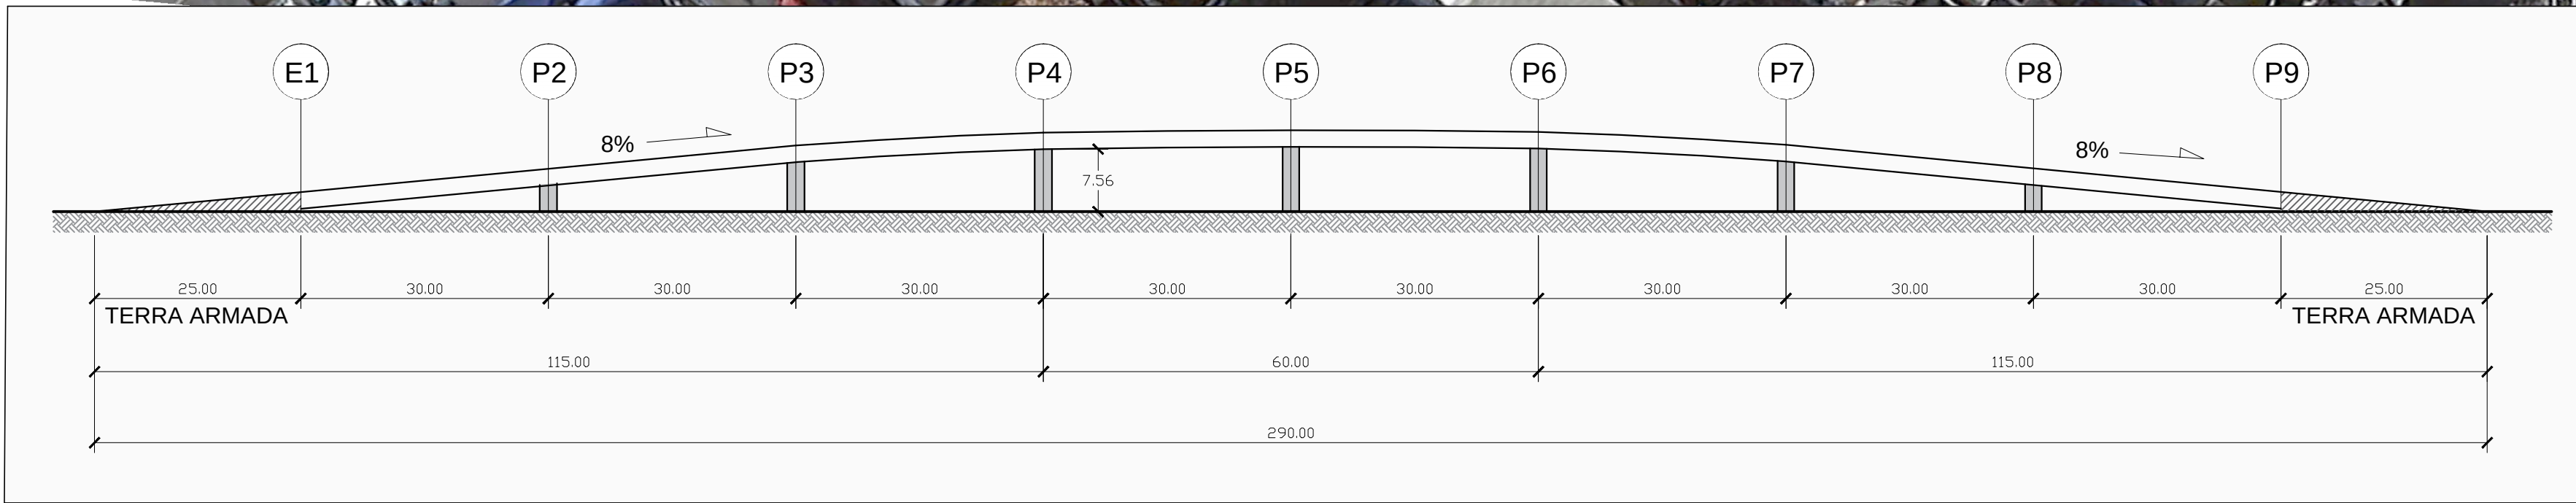




PRELIMINAR

7991-69914

LEGENDA


REV	DESCRIÇÃO	DES	VER	APR	DATA	DESENHO	VERIFICAÇÃO	APROVAÇÃO	PROJETO	OBSERVAÇÃO
0	Emissão Inicial	V.R.S.	E.F.C.	F.B.B.	18/01/2017	DESENHO	VERIFICAÇÃO	APROVAÇÃO	PROJETO	OBSERVAÇÃO

OBRA	VLT (VEÍCULO LEVE SOBRE TRILHOS) DE SALVADOR	DESENHO	DE-7991-AP-000-XXX-0000-3
ETAPA	ANTE PROJETO	ESCALA	1:1.000
TÍTULO	PROJETO DE INTERVENÇÃO VIÁRIA VIADUTO RODOVIÁRIO TRECHO COMÉRCIO / CALÇADA - ALTERNATIVA E	DATA	18/01/2017
ARQUIVO	FOLHA 03 DE 04	REVISÃO	2

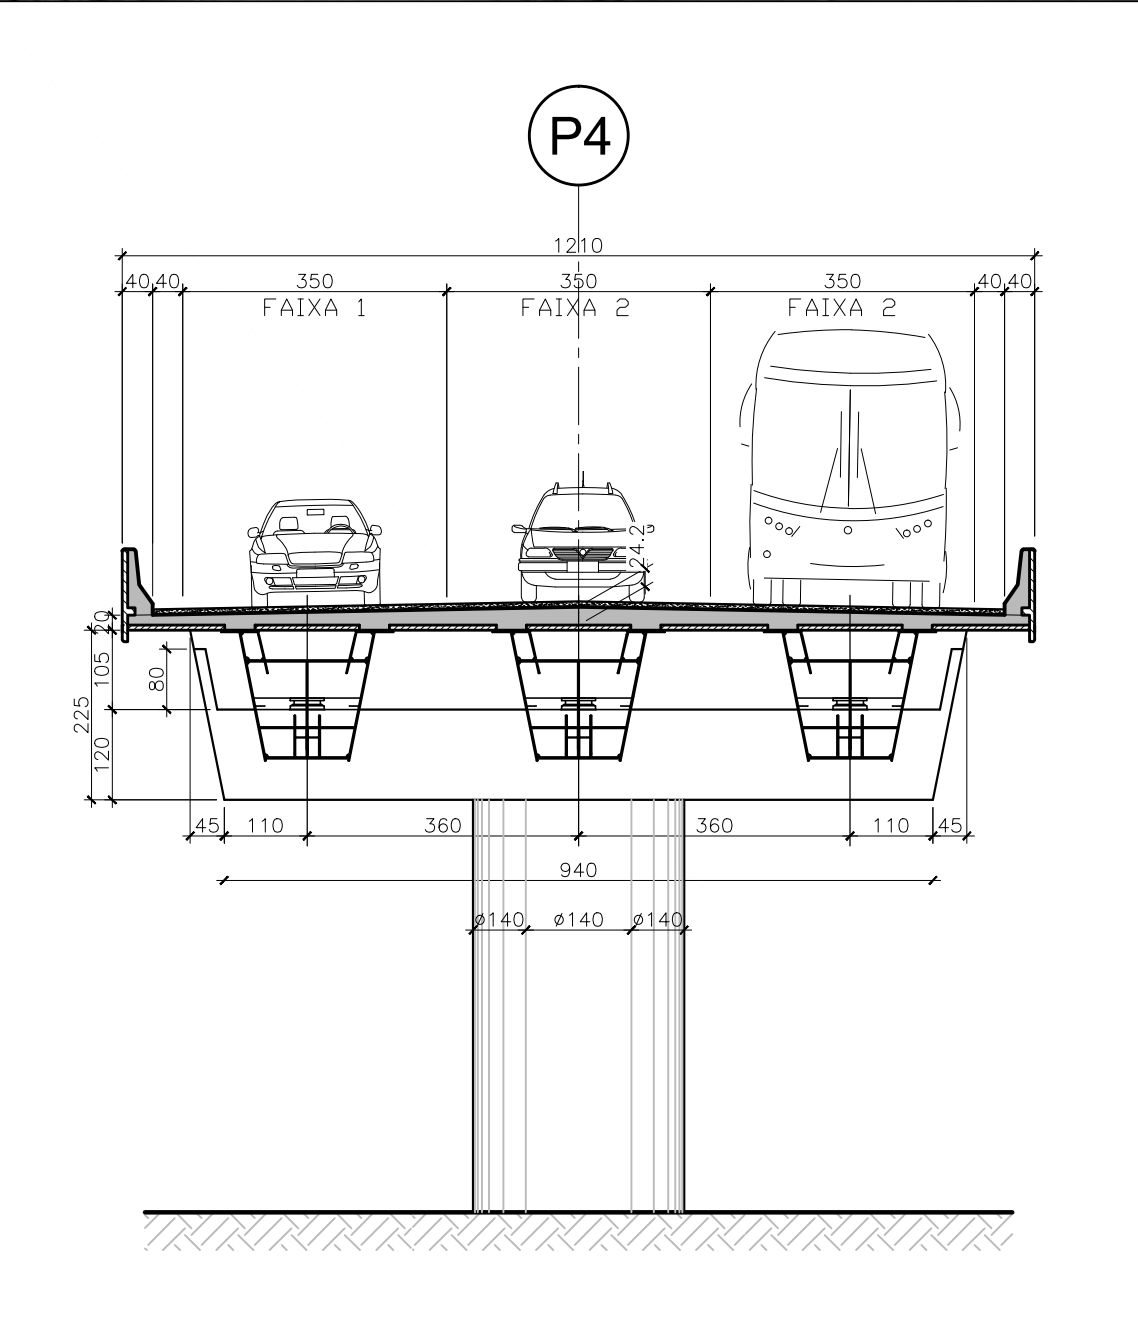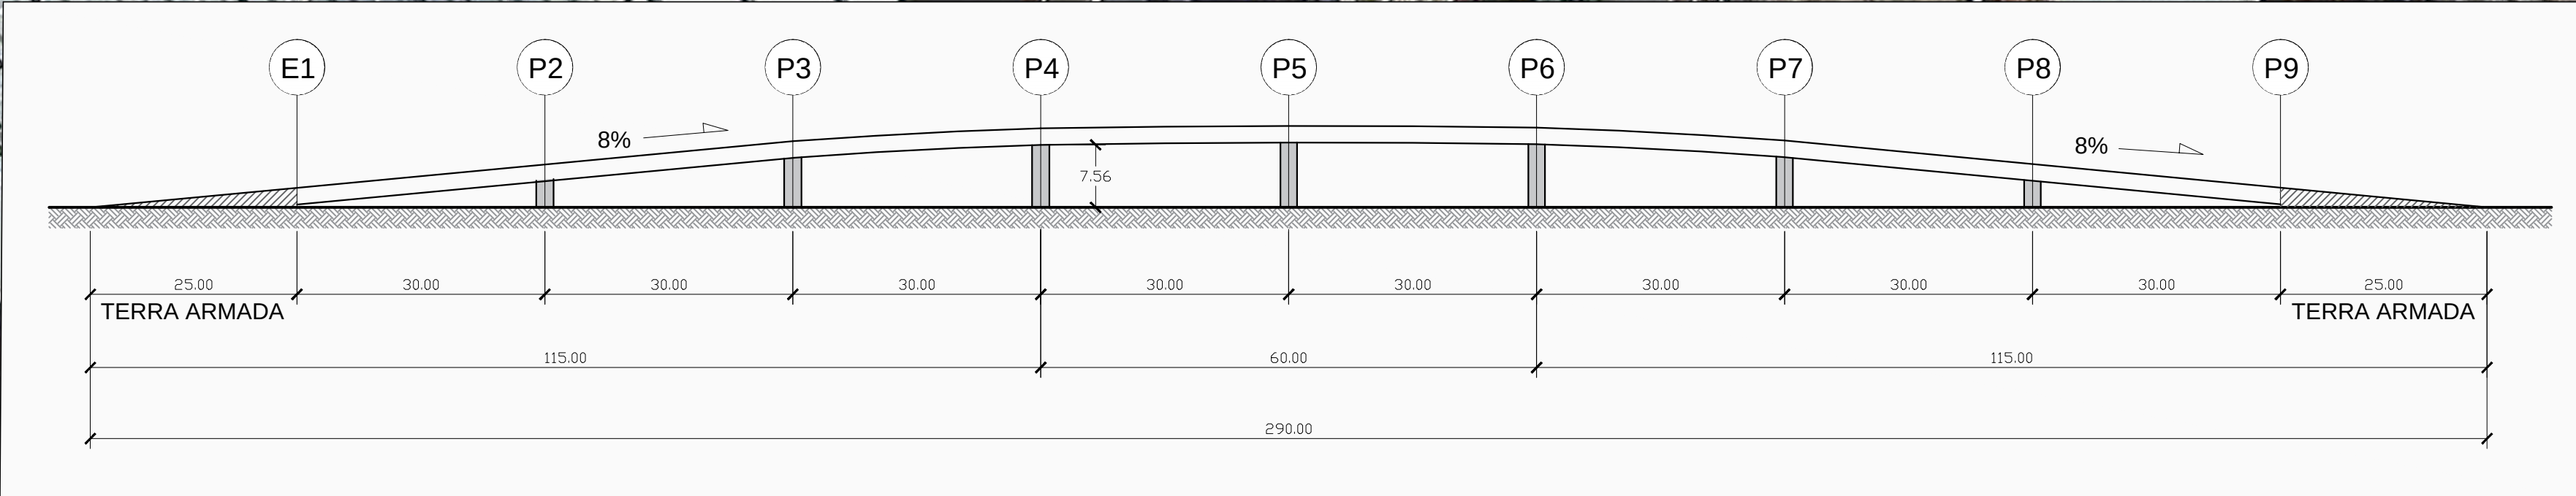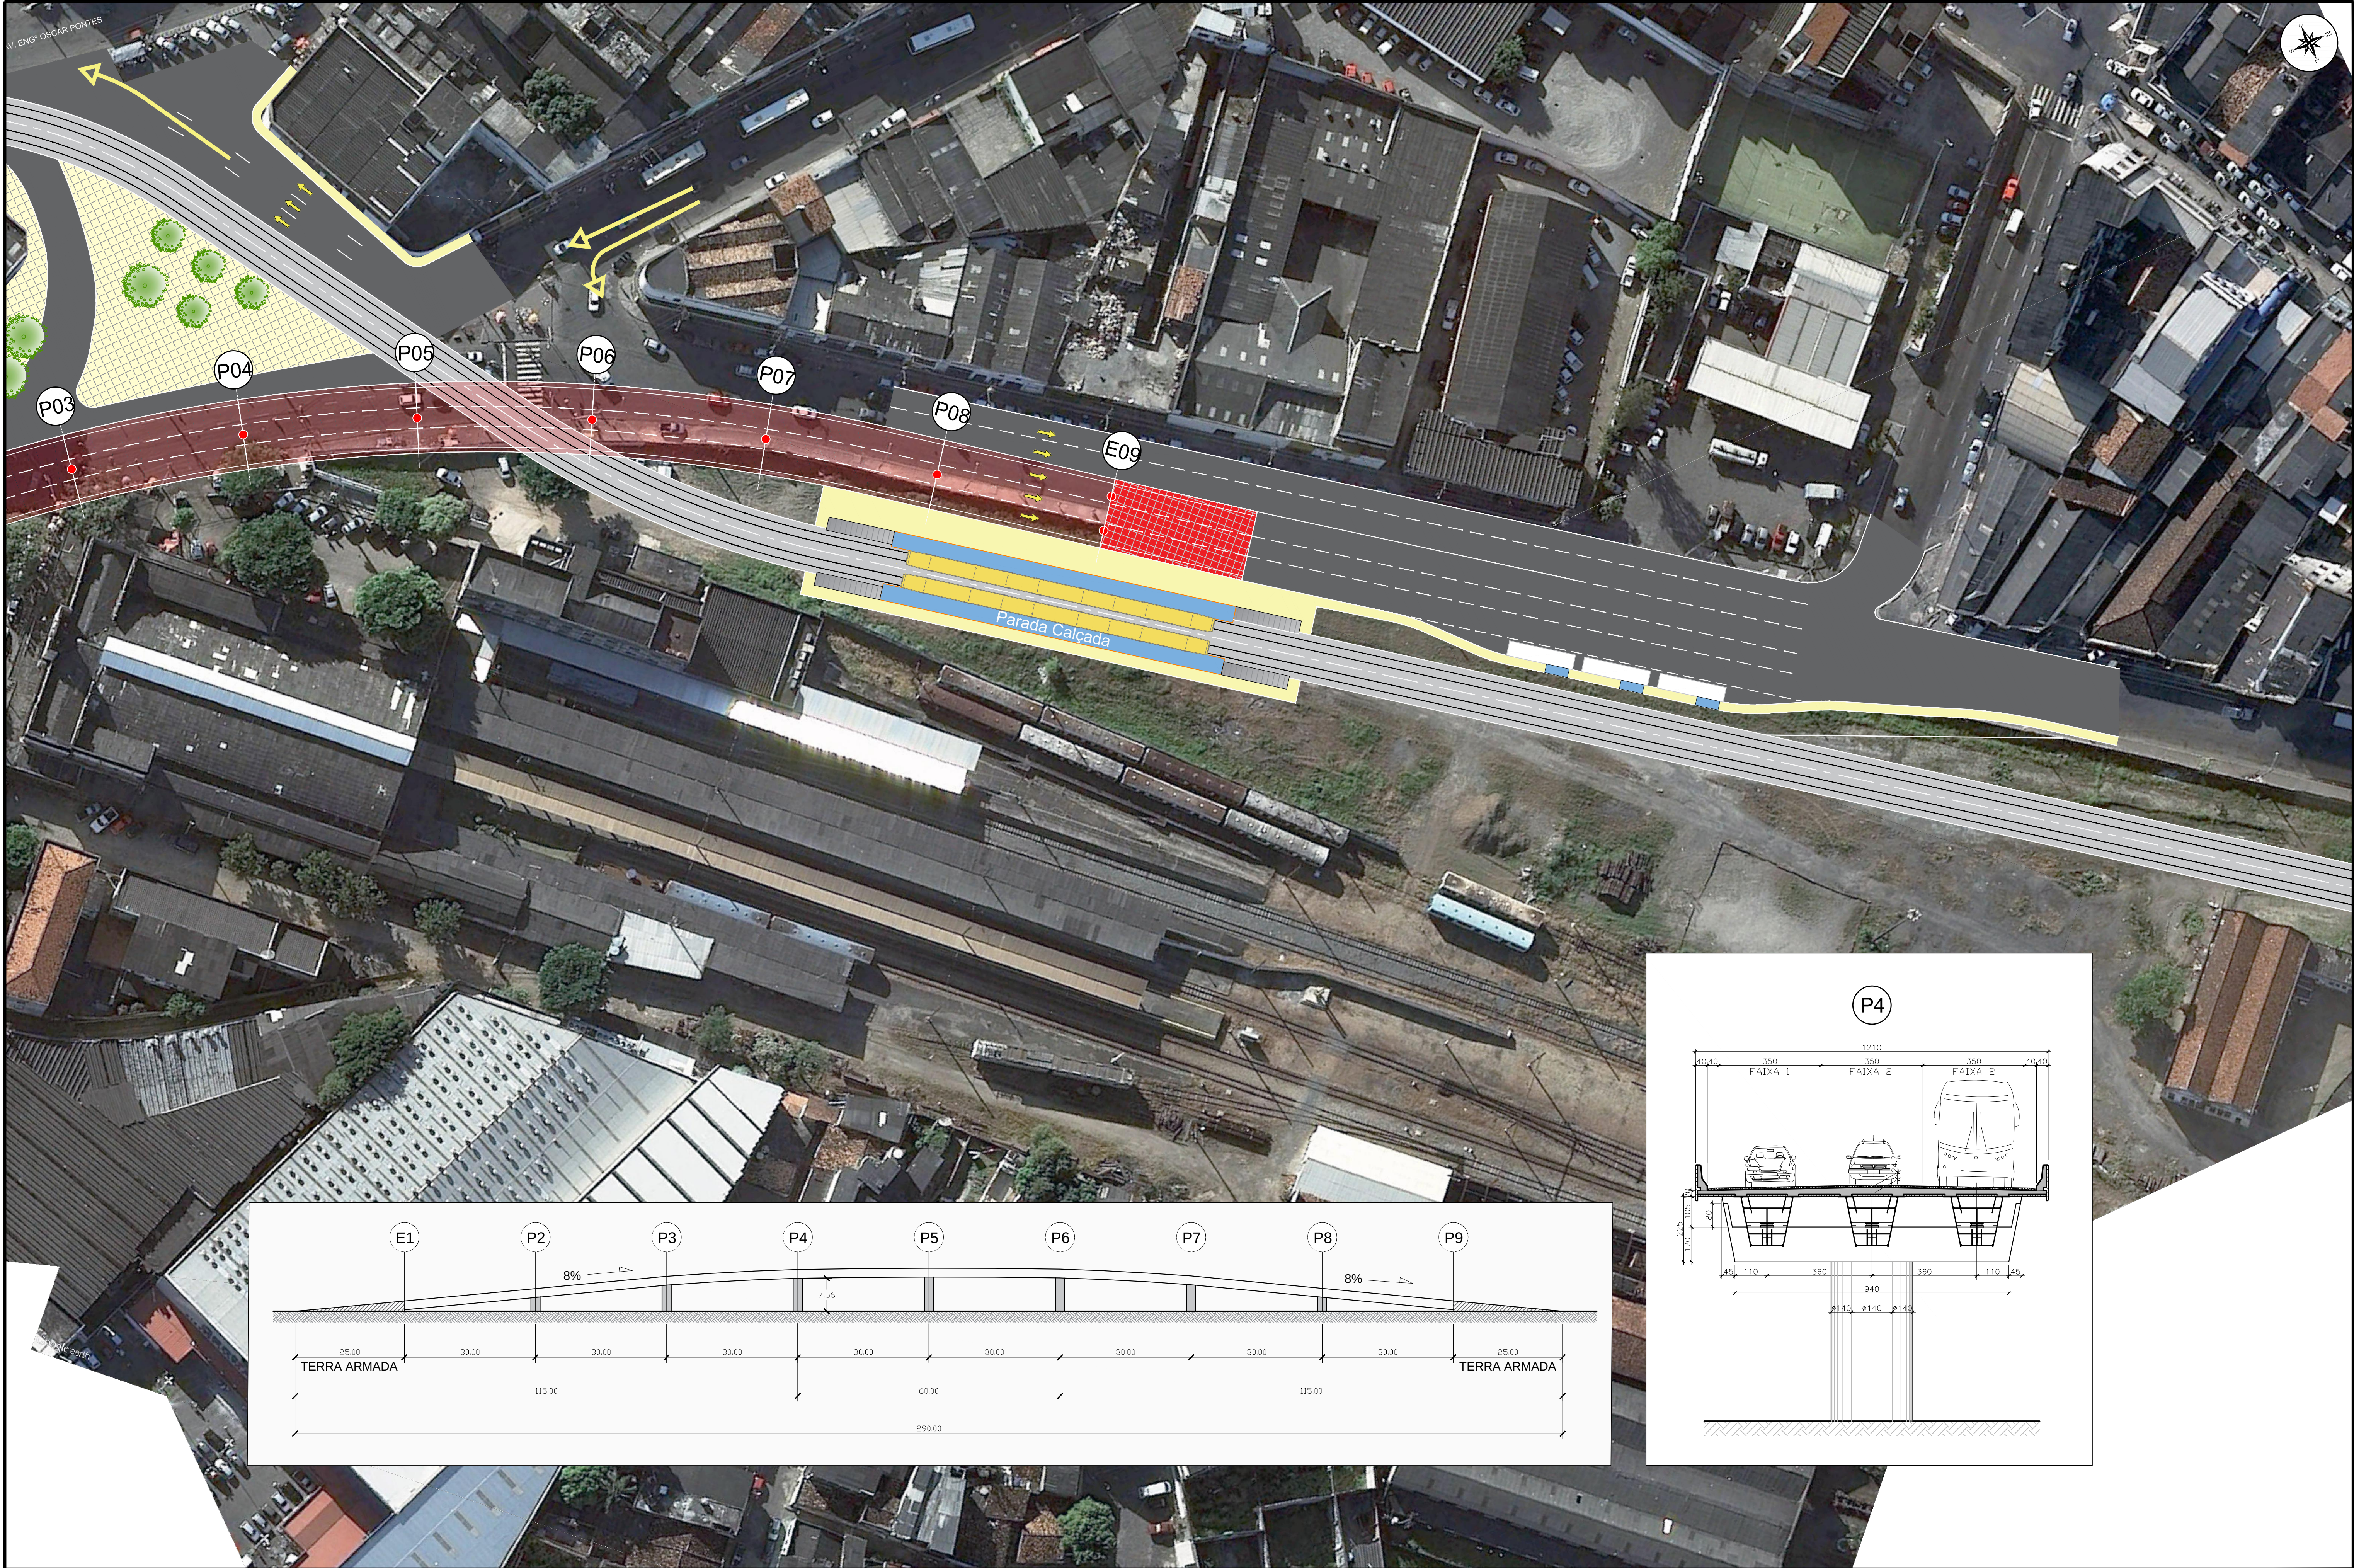


PRELIMINAR

LEGENDA										OBRA				DESENHO			
										VLT (VEÍCULO LEVE SOBRE TRILHOS) DE SALVADOR				DE-7991-AP-000-XXX-0000-4			
										ETAPA				ANTE PROJETO			
										TÍTULO				PROJETO DE INTERVENÇÃO VIÁRIA			
														VIADUTO RODOVIÁRIO			
														TRECHO COMÉRCIO / CALÇADA - ALTERNATIVA E			
														FOLHA 04 DE 04			
														2			

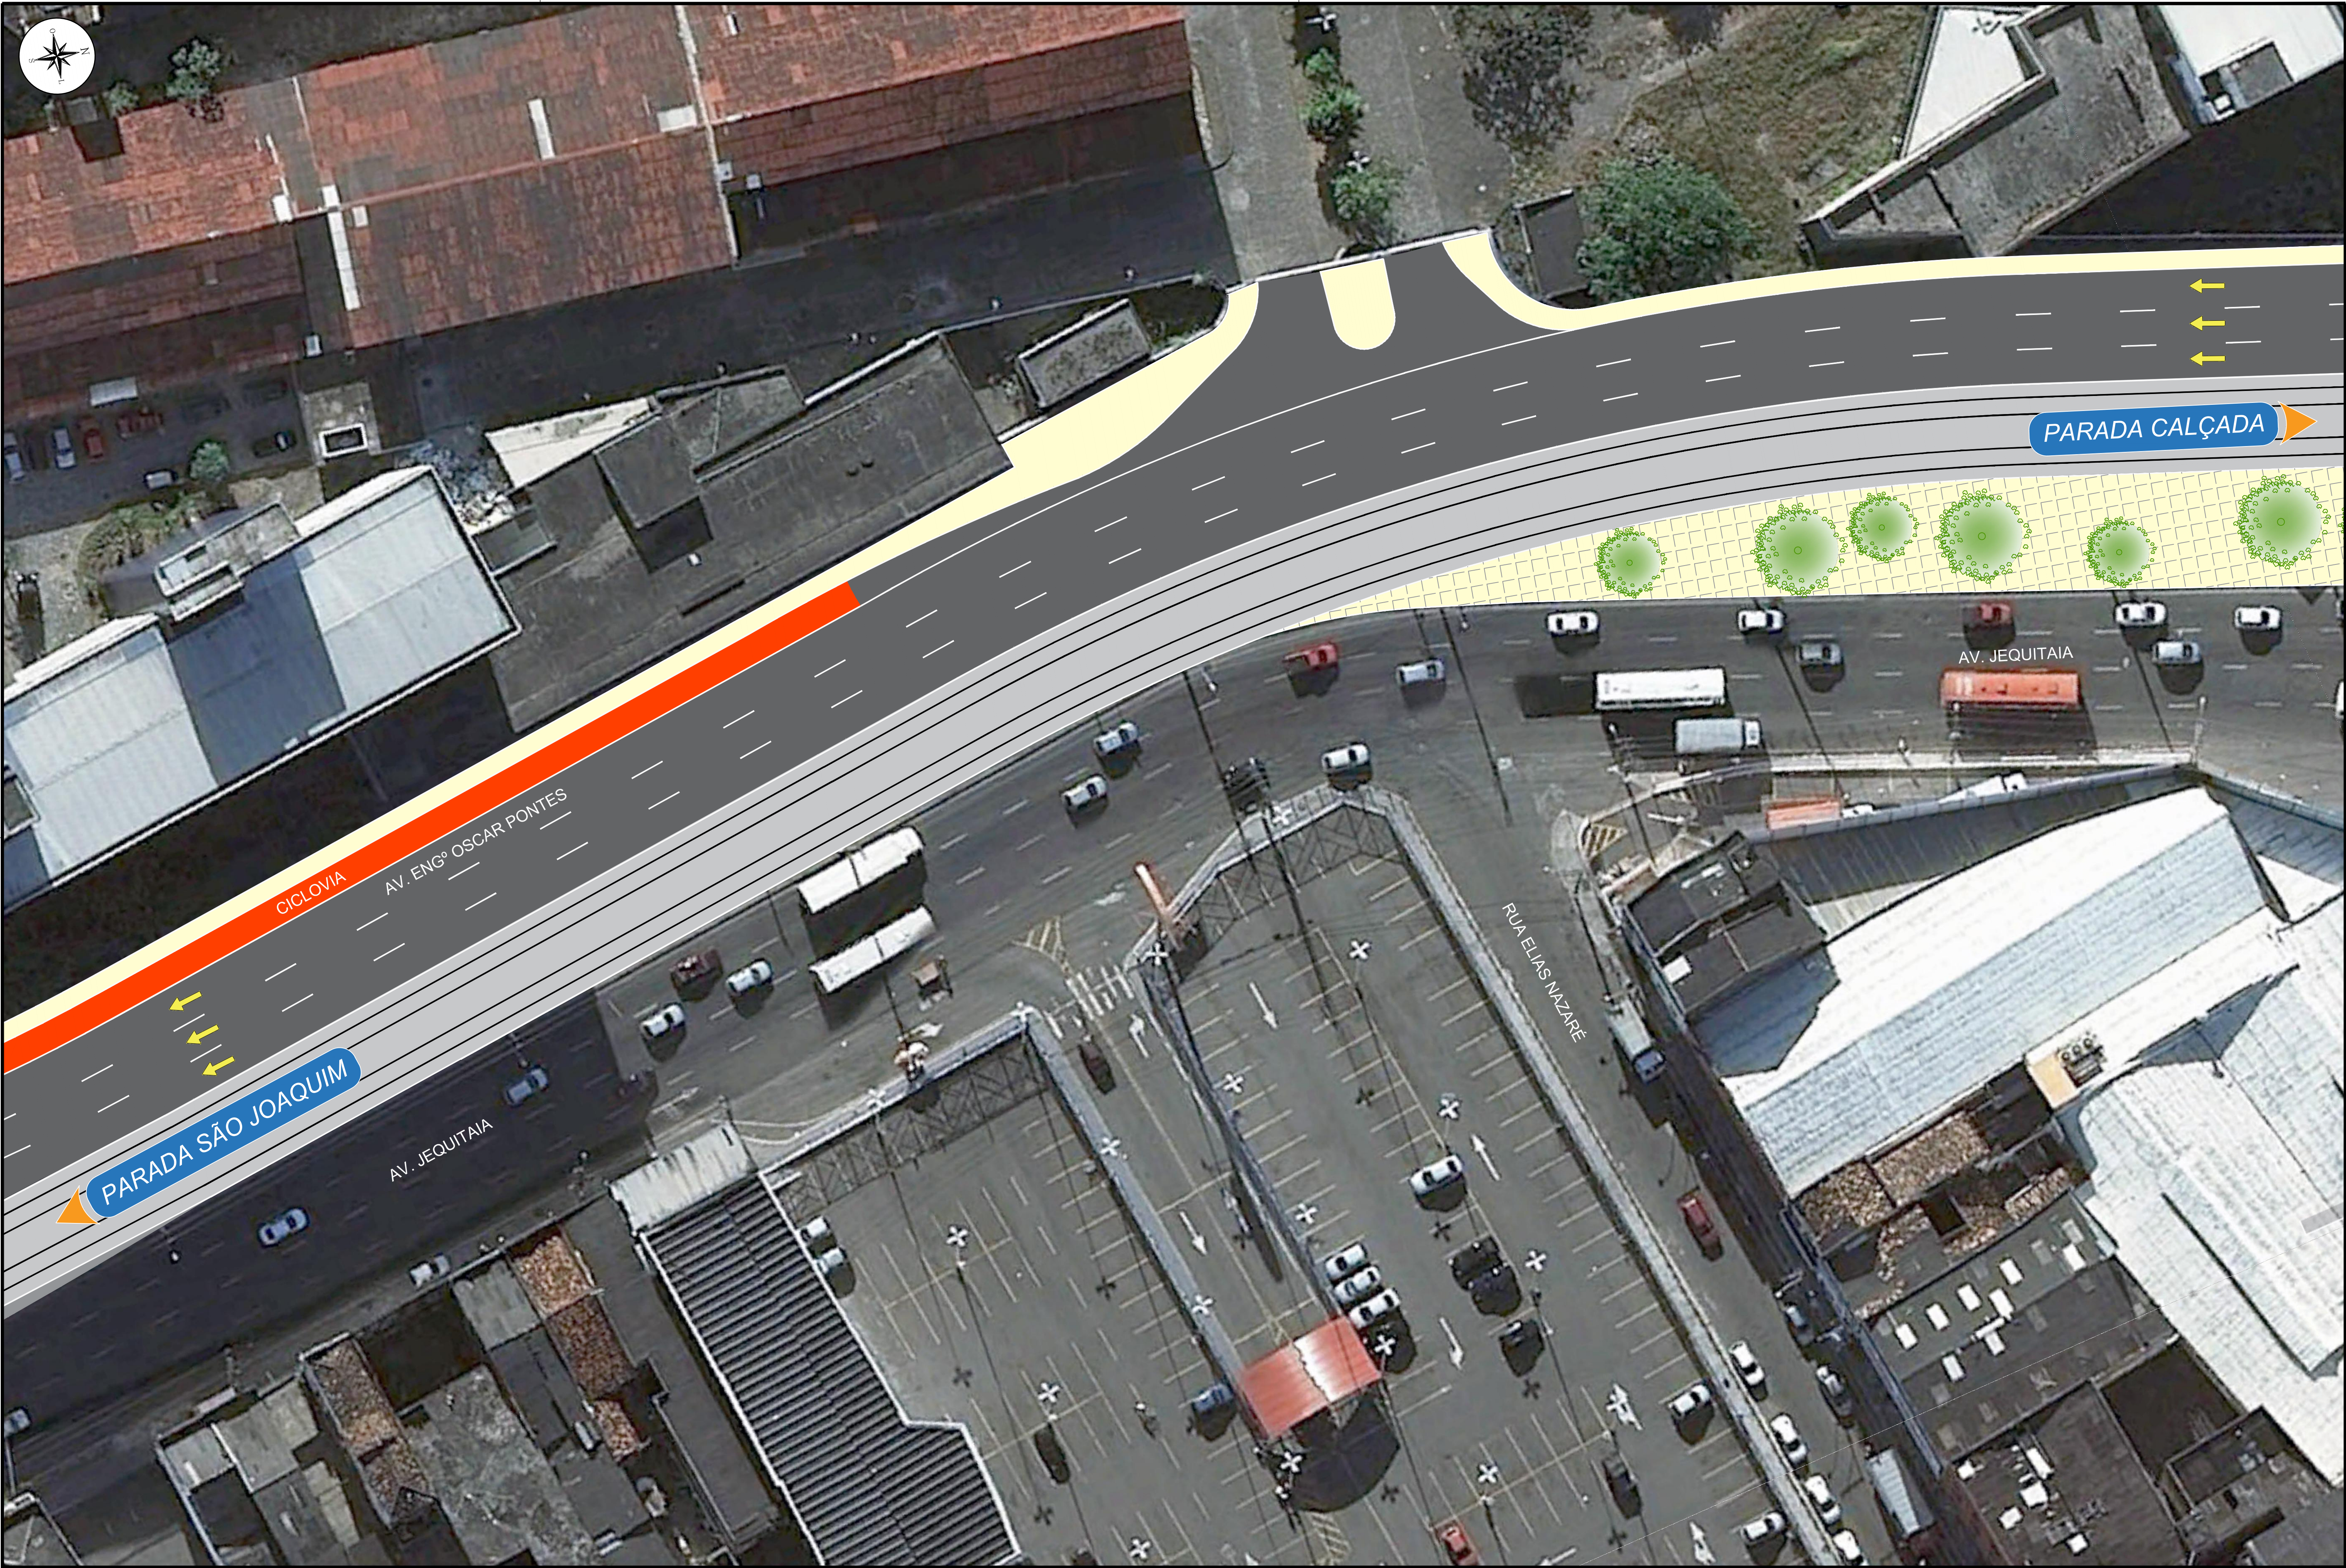


LEGENDA												OBRA				DESENHO			
[] Limite da Intervenção		REV	DESCRIÇÃO	DES	VER	APR	DATA	DESENHO				VLT (VEÍCULO LEVE SOBRE TRILHOS) DE SALVADOR				DE-7991-AP-000-XXX-0017-0			
		0	Emissão Inicial	V.R.S.	E.F.C.	F.B.B.	15/03/2017	VERIFICAÇÃO				ETAPA				ANTE PROJETO			
								APROVAÇÃO				TÍTULO				PROJETO DE INTERVENÇÃO VIÁRIA			
								PROJETO								TRECHO COMÉRCIO - CALÇADA			
								OBSERVAÇÃO				ARQUIVO				FOLHA 01 DE 04			
												REVISÃO				0			

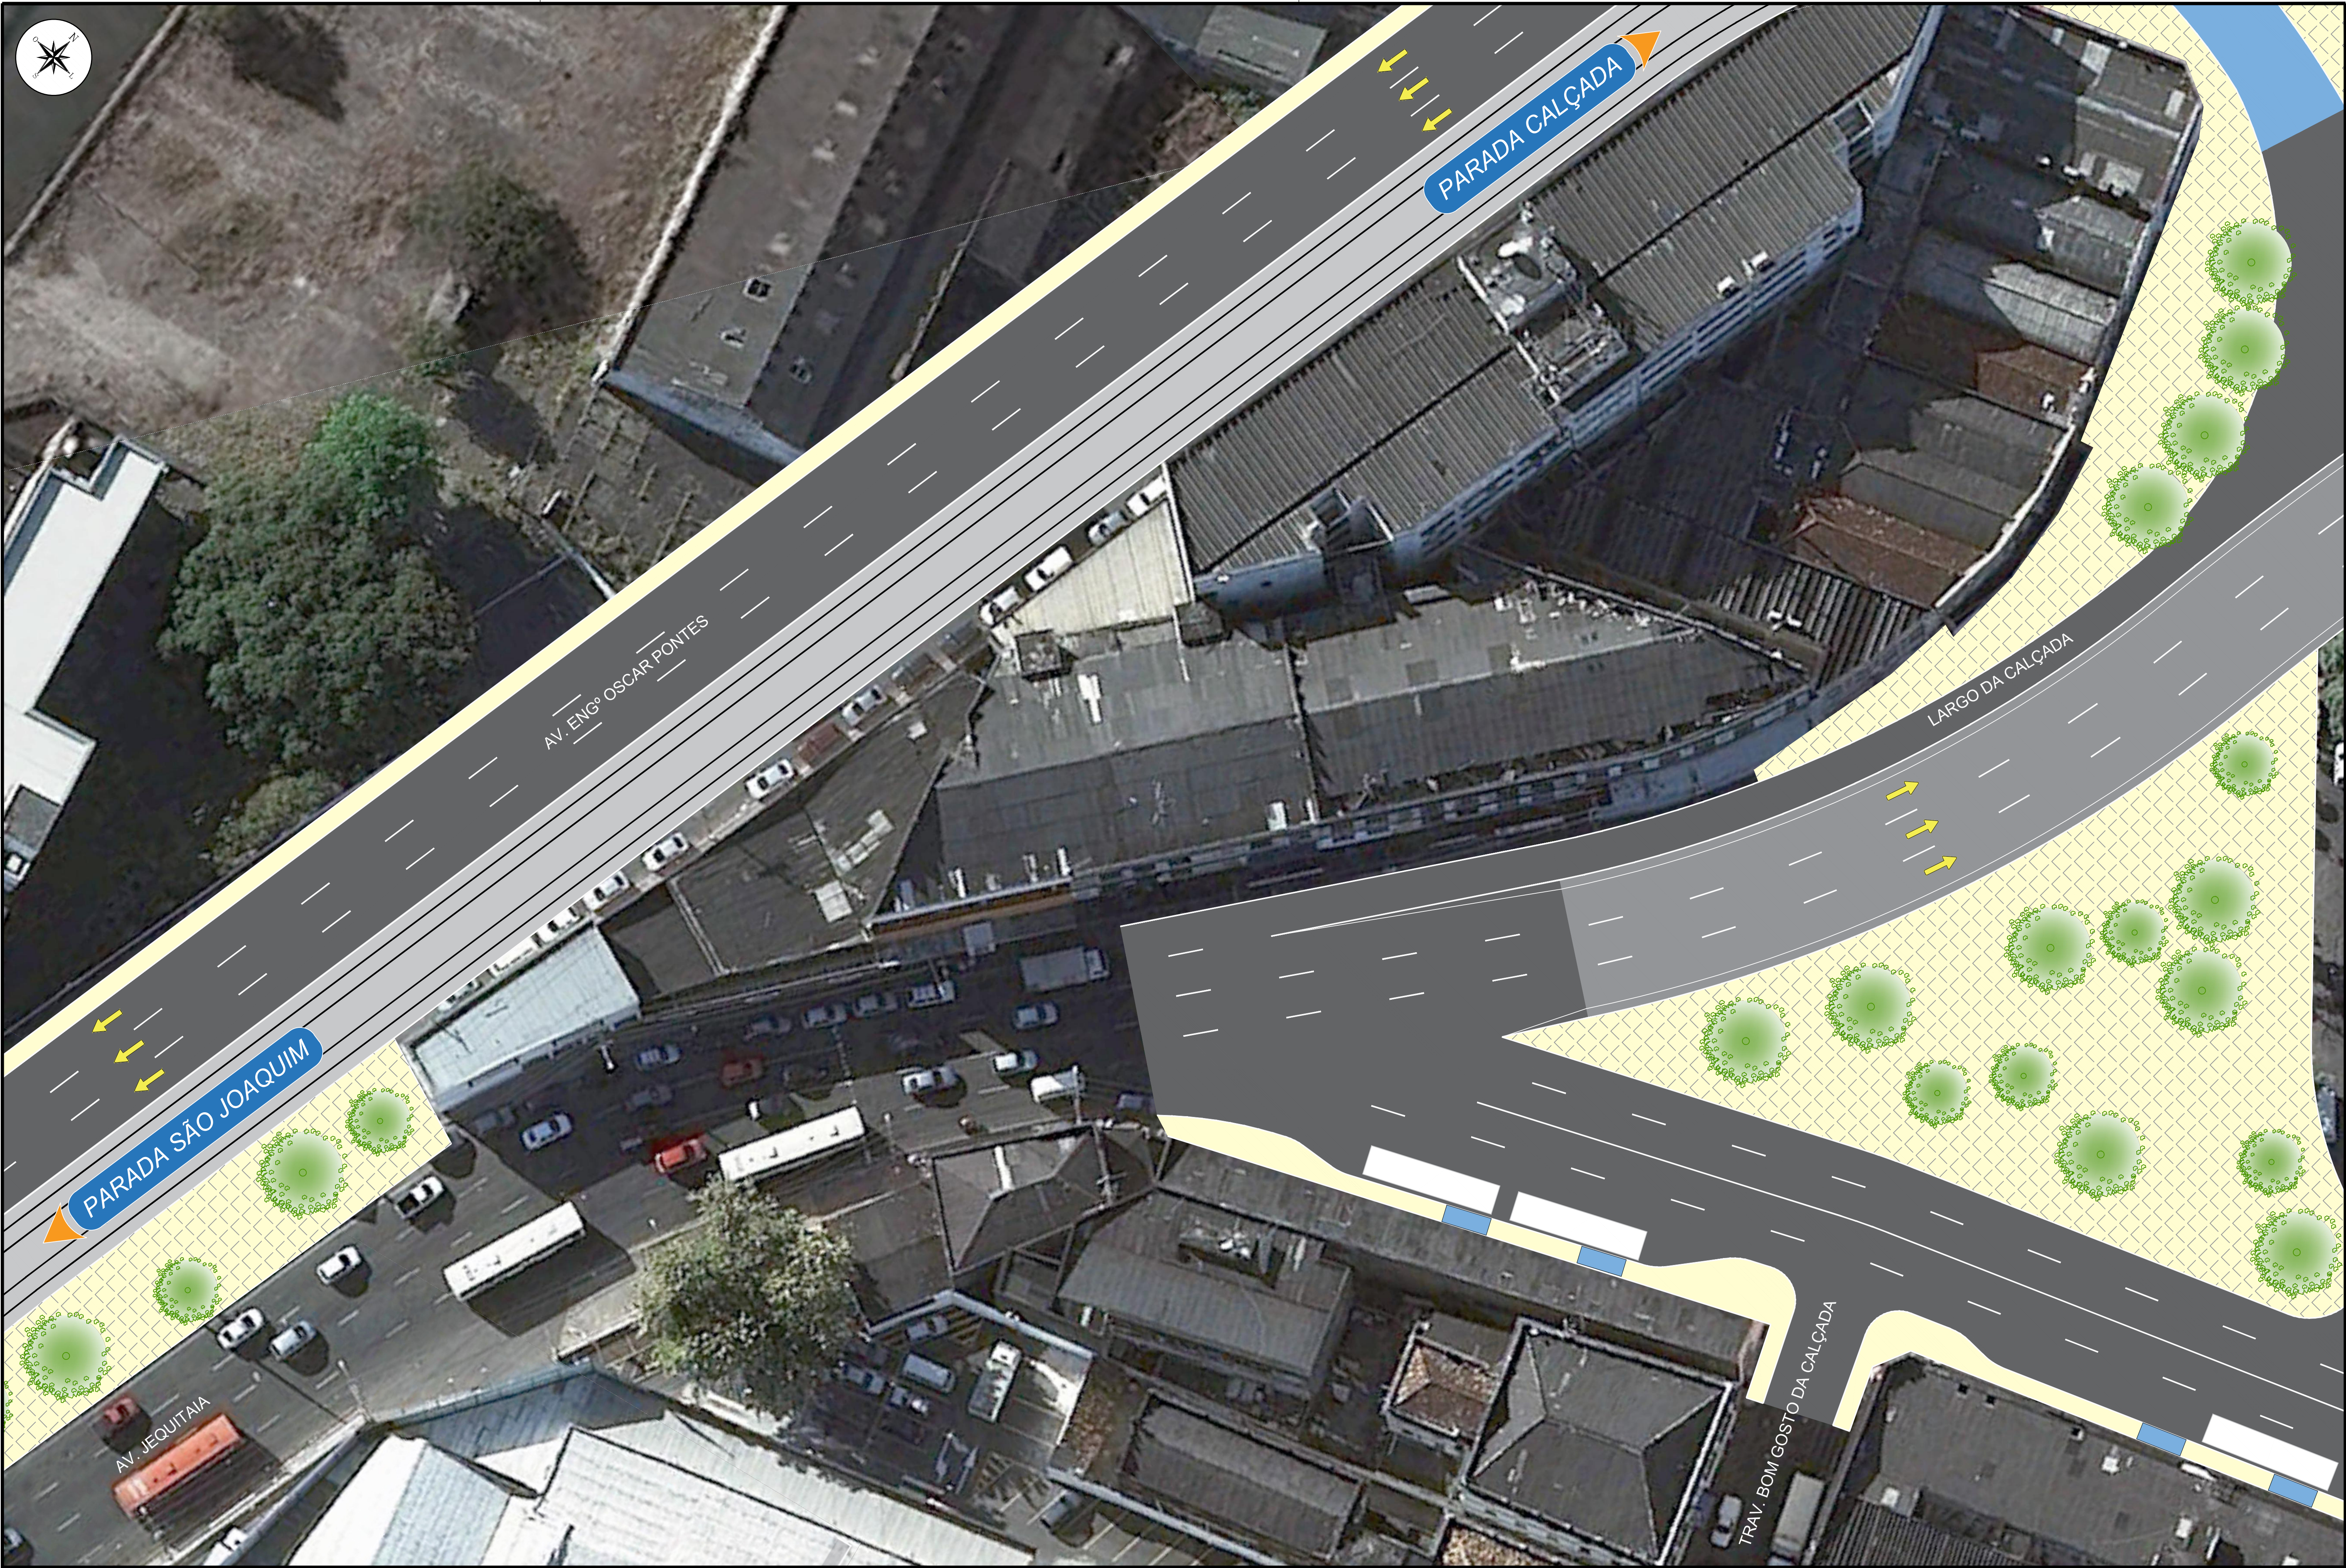

LEGENDA										OBRA				DESENHO	
7991-70645										VLT (VEÍCULO LEVE SOBRE TRILHOS) DE SALVADOR				DE-7991-AP-000-XXX-0018-0	
[Dashed Blue Box] Limite da Intervenção										ETAPA				DATA	
										ANTE PROJETO				15/03/2017	
										TÍTULO				REVISÃO	
										PROJETO DE INTERVENÇÃO VIÁRIA				0	
										TRECHO COMÉRCIO - CALÇADA				FOLHA 02 DE 04	
										ARQUIVO					

REV	DESCRIÇÃO	DES	VER	APR	DATA	DESENHO	VER	APR	DATA
0	Emissão Inicial	V.R.S.	E.F.C.	F.B.B.	15/03/2017	VERIFICAÇÃO			
						APROVAÇÃO			
						PROJETO			
						PROJETO			
						OBSERVAÇÃO			

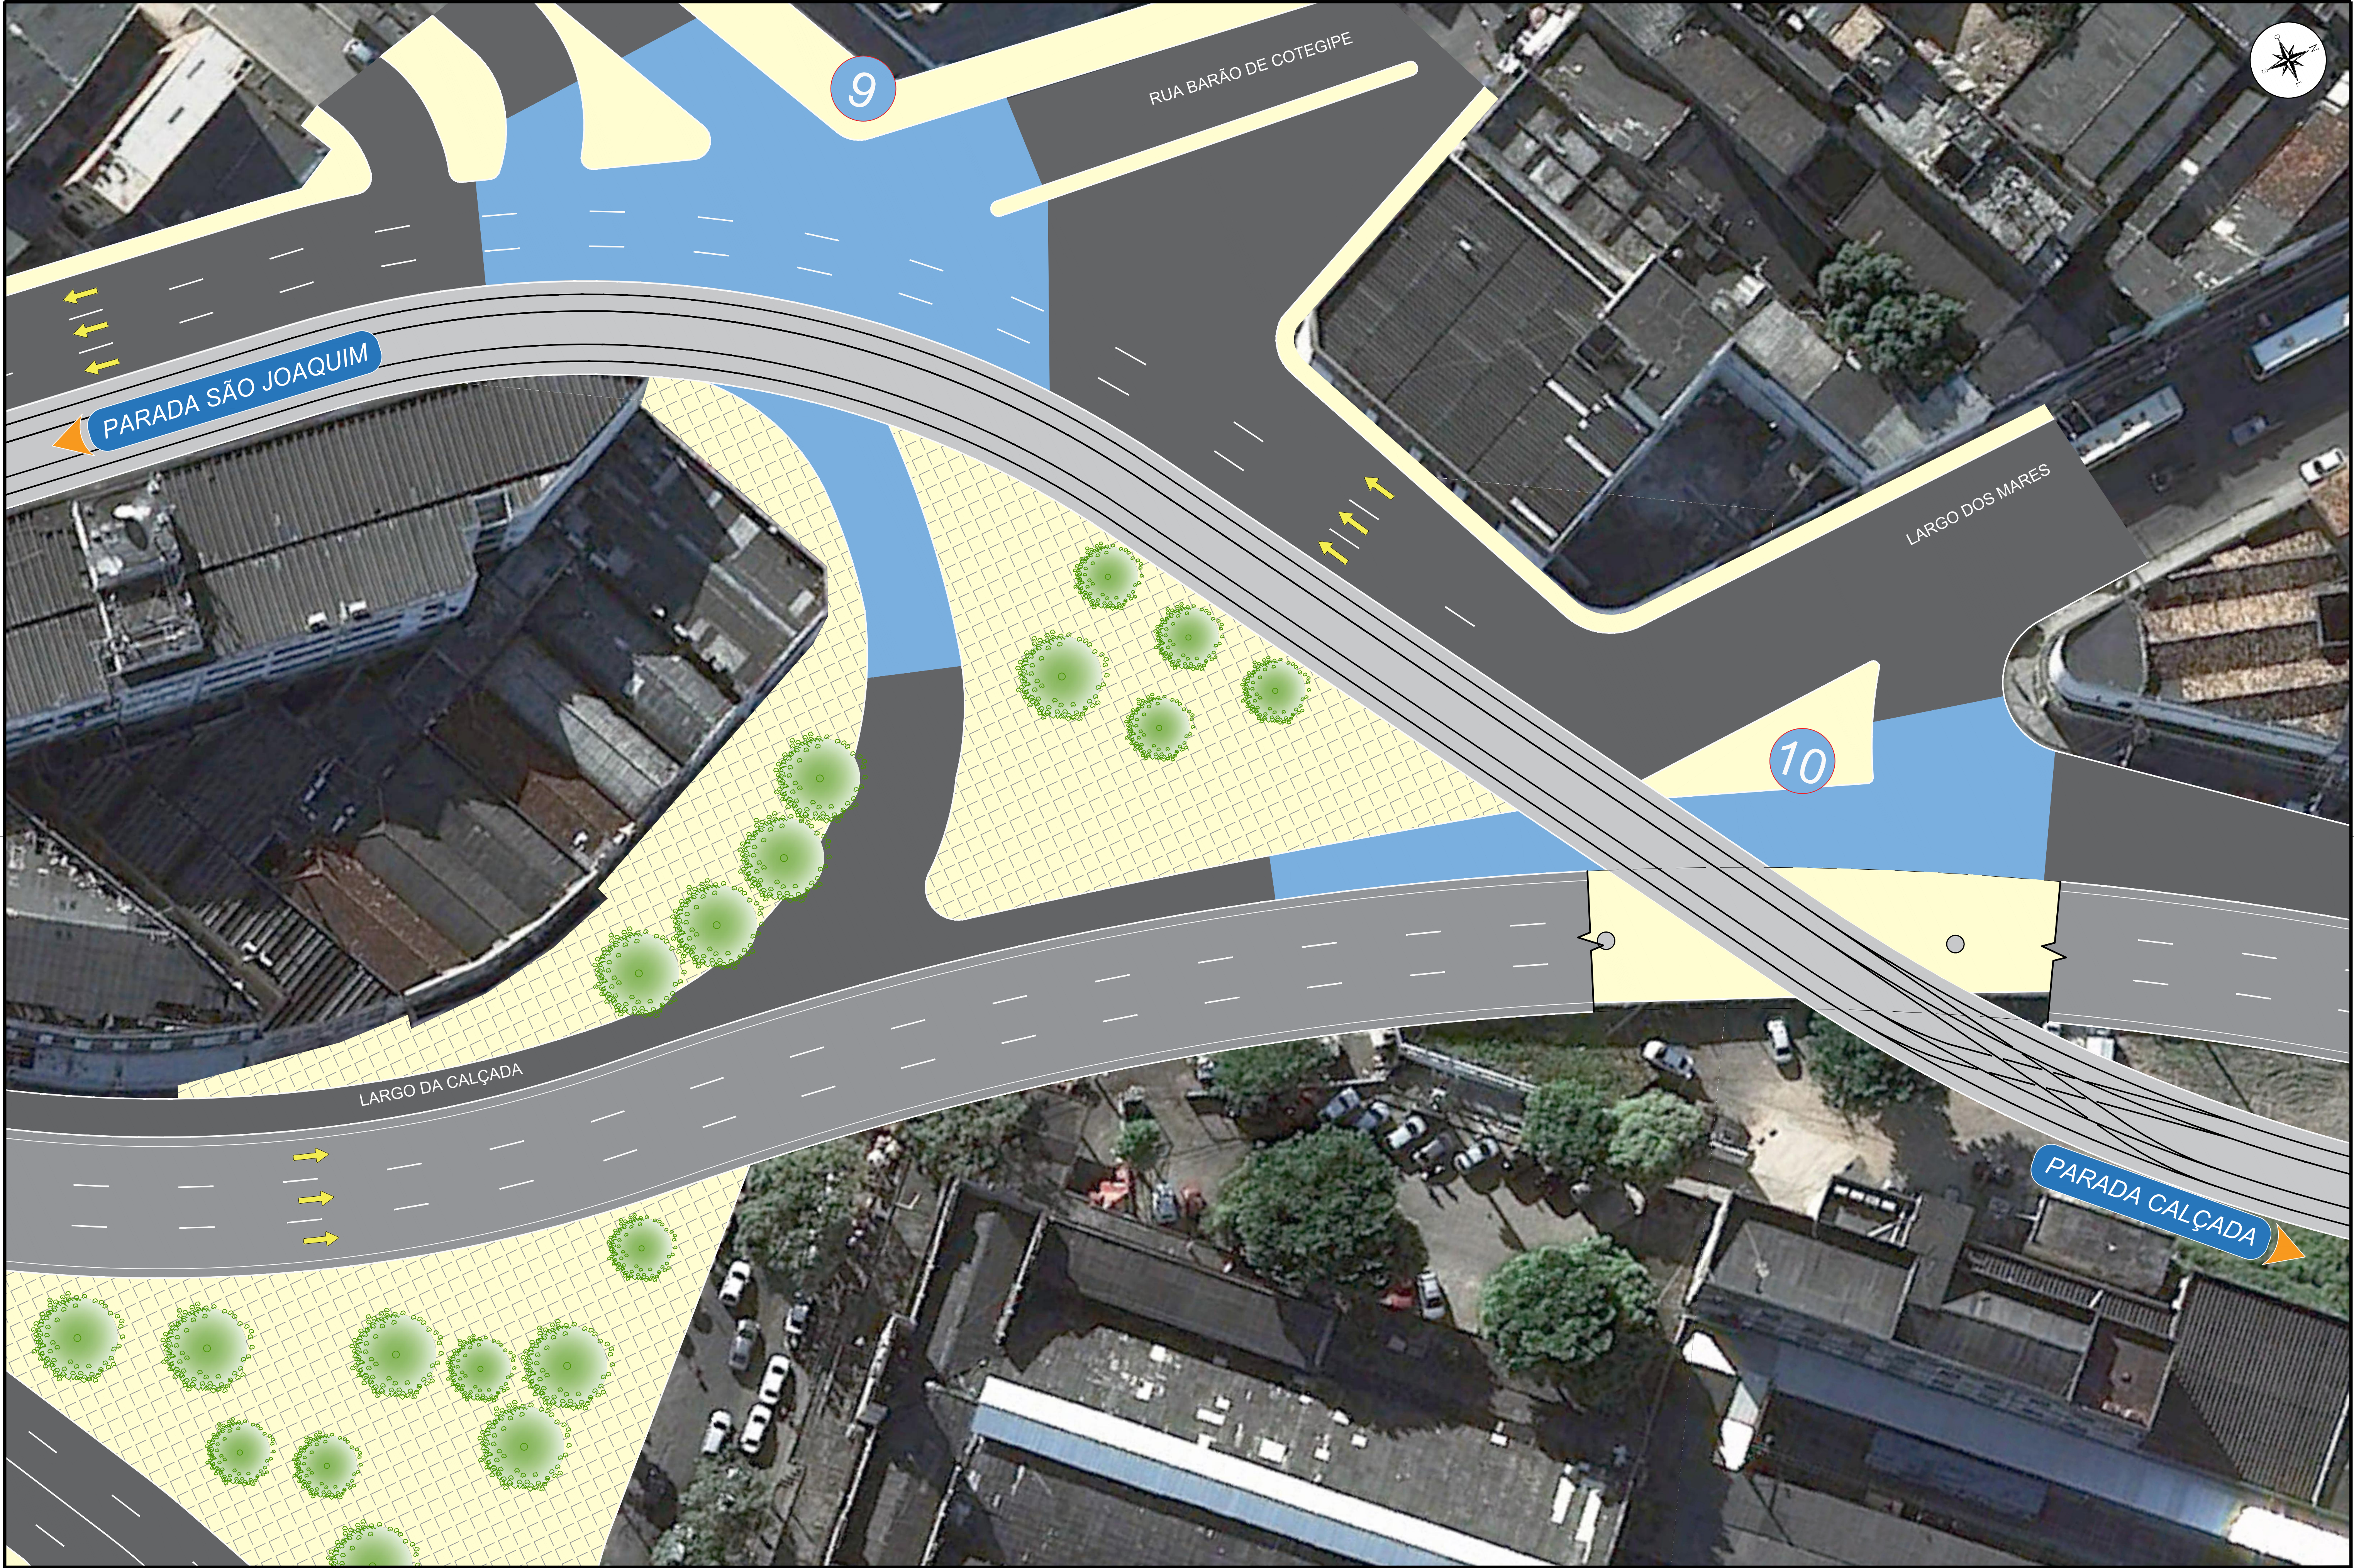

LEGENDA		OBRA										DESENHO	
[] Limite da Intervenção		REV	DESCRIÇÃO	DES	VER	APR	DATA	DESENHO	VLT (VEÍCULO LEVE SOBRE TRILHOS) DE SALVADOR			DE-7991-AP-000-XXX-0019-0	
		0	Emissão Inicial	V.R.S.	E.F.C.	F.B.B.	15/03/2017	VERIFICAÇÃO	ETAPA			ANTE PROJETO	
								APROVAÇÃO	TÍTULO			1:500	
								PROJETO	PROJETO DE INTERVENÇÃO VIÁRIA			15/03/2017	
								PROJETO	TRECHO COMÉRCIO - CALÇADA			ARQUIVO	
								OBSERVAÇÃO	FOLHA 03 DE 04			REVISÃO	
									0				



7991-70647

LEGENDA

 Limite da Intervenção

REV	DESCRIÇÃO	DES	VER	APR	DATA	DESENHO		
0	Emissão Inicial	V.R.S.	E.F.C.	F.B.B.	15/03/2017	VERIFICAÇÃO		//
						APROVAÇÃO		//
						PROJETO		//
						PROJETO		
						OBSERVAÇÃO		

OBRA	VLT (VEÍCULO LEVE SOBRE TRILHOS) DE SALVADOR		DESENHO	DE-7991-AP-000-XXX-0020-0	
ETAPA	ANTE PROJETO		ESCALA	1:500	DATA
TÍTULO	PROJETO DE INTERVENÇÃO VIÁRIA		ARQUIVO	FOLHA 04 DE 04	REVISÃO
	TRECHO COMÉRCIO - CALÇADA				0



Estudo de Alternativas Operacionais Plataforma e São Luis de Paripe





7991-70688

LEGENDA	
	Urbanização = 1.100m²
	Pavimentação = 1.120m²
	Limite da Intervenção

REV	DESCRIÇÃO	DES	VER	APR	DATA			
0	Emissão Inicial	V.R.S.	E.F.C.	F.B.B.	20/03/2017	DESENHO		//
						VERIFICAÇÃO		//
						APROVAÇÃO		//
						PROJETO		
						PROJETO		
						OBSERVAÇÃO		

OBRA		DESENHO	
VLT (VEÍCULO LEVE SOBRE TRILHOS) DE SALVADOR		DE-7991-AP-000-URB-0027-0	
ETAPA	ANTE PROJETO	ESCALA	DATA
		1:1000	20/03/2017
TÍTULO	PÁTIO DE MANOBRAS E CARROSSEL TRECHO CALÇADA - SÃO LUIZ	ARQUIVO	REVISÃO
		FOLHA 04 DE 04	0



7991-70809

LEGENDA

Urbanização = 610m²

Pavimentação = 450m²

Limite da Intervenção

REV.	DESCRIÇÃO	DES. V.R.S.	VER. E.F.C.	APR. F.B.B.	DATA	DESENHO	VERIFICAÇÃO	APROVAÇÃO	PROJETO	OBSERVAÇÃO
0	Emissão Inicial				20/03/2017					

OBRA

VLT (VEÍCULO LEVE SOBRE TRILHOS) DE SALVADOR

DESENHO

DE-7991-AP-000-URB-0000-0

ETAPA

ANTE PROJETO

ESCALA

1:1000

DATA

20/03/2017

TÍTULO

PÁTIO DE MANOBRAS E CARROSSEL
TRECHO CALÇADA - SÃO LUIZ

ARQUIVO

FOLHA 02 DE 04

REVISÃO

0