DETALHAMENTO DE BANCADAS DE INOX

CÓDIGO	DIMENSÕES - LxP (cm)	DESCRIÇÃO	ÁREA SECA	ÁREA MOLHADA	ÁREA SECA + MOLHADA	MATERIAL	TESTEIRA ESQUERDA	TESTEIRA SUPERIOR	TESTEIRA DIREITA	ALTURA DA TESTEIRA (cm)	DESCRIÇÃO DA CUBA	N° DE CUBAS	TIPO DE TORNEIRA	N° DE TORNEIRAS	FIXAÇÃO	VISTA EM PLANTA	CORTE TRANSVERSAL	PERSPECTIVA AXONOMÉTRICA
BDJ*680^MF	80x60cm	BANCADA EM AÇO INOX AISI 304/20 OU 18, INCLUSO VASO DE DESPEJO EM AÇO INOX COM ADITIVO ANTIFUNGO, ALTURA DE INSTALAÇÃO H=90cm.	☐	☒	☐	BANCADA EM AÇO INOX 304/20 OU 18	☐	☒	☐	10	EXPURGO EM AÇO INOX 304, ACABAMENTO LISO, SISTEMA DE JATOS E DISPOSITIVO DE LIMPEZA INTERNA DE COPO	1	DUCHA HIGIÊNICA COM REGISTRO, GATILHO CROMADO, ALTURA DE INSTALAÇÃO H=1,25m DO PISO, REF. DECA OU SIMILAR.	1	FIXAÇÃO DA BANCADA EM PAREDE COM MÃO FRANCESA EM AÇO, ABAS DE 40 CM, CAPACIDADE MÁXIMA DE CARGA 70 KG. INSTALAÇÃO COM DESLOCAMENTO LATERAL DE 10 CM E ESPAÇAMENTO MÁXIMO DE 90 CM ENTRE SUPORTES.	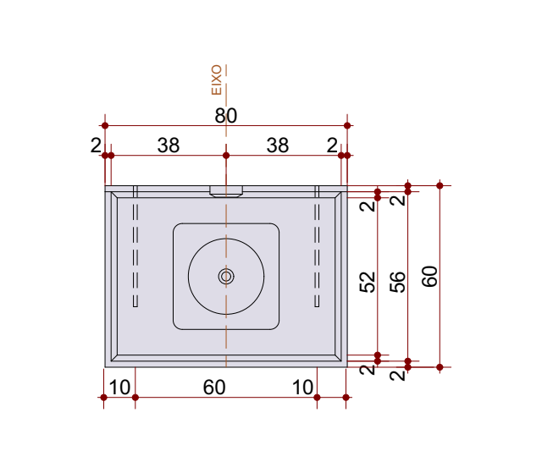	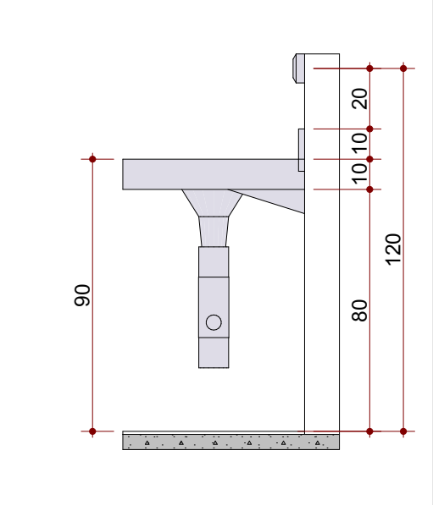	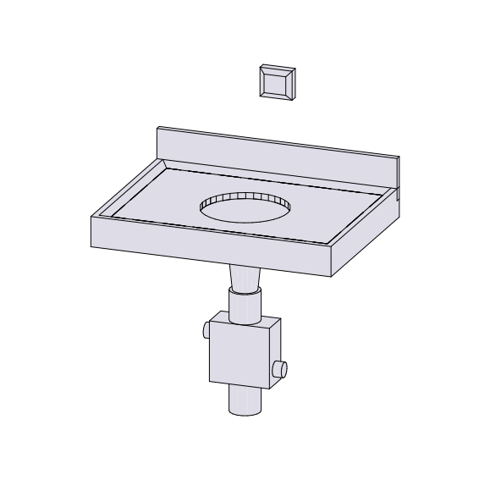
BI*61401D^>MF	140x60cm	BANCADA EM AÇO INOX AISI 304/20 OU 18, INCLUSO CUBA EM AÇO INOX COM ADITIVO ANTIFUNGO, ALTURA DE INSTALAÇÃO H= 90cm.	☐	☐	☒	BANCADA EM AÇO INOX 304/20 OU 18	☒	☒	☐	10	CUBA EM AÇO INOX 304/20 OU 18, ACABAMENTO LISO, COM VÁLVULA TIPO AMERICANA 3.1/2x1.1/2, METAL CROMADA E SIFÃO FLEXÍVEL 1.1/2"x1.1/2" EM POLIURETANO COM ADITIVO ANTIFUNGO, DIMENSÕES 35x40x18cm (CxLxP)	1	TORNEIRA CROMADA DE PAREDE PARA AMBIENTES HOSPITALAR, PADRÃO POPULAR 1/2" OU 3/4, ACIONAMENTO MANUAL POR REGISTRO, ALTURA DE INSTALAÇÃO H=105cm DO PISO, REF. LORENMETAIS OU EQUIVALENTE TÉCNICO.	1	FIXAÇÃO DA BANCADA EM PAREDE COM MÃO FRANCESA EM AÇO, ABAS DE 40 CM, CAPACIDADE MÁXIMA DE CARGA 70 KG. INSTALAÇÃO COM DESLOCAMENTO LATERAL DE 10 CM E ESPAÇAMENTO MÁXIMO DE 90 CM ENTRE SUPORTES.	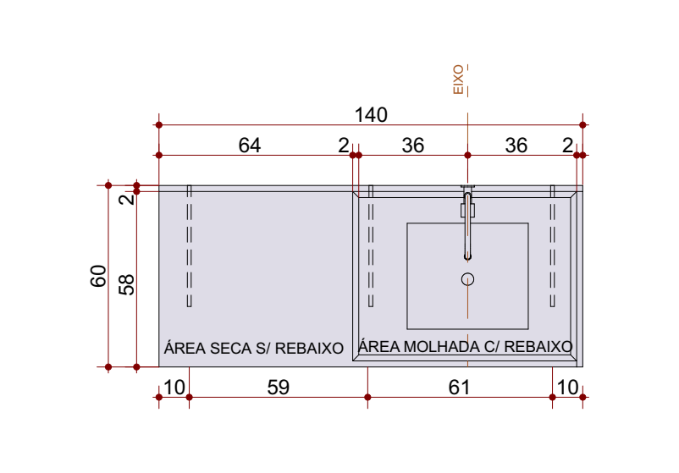	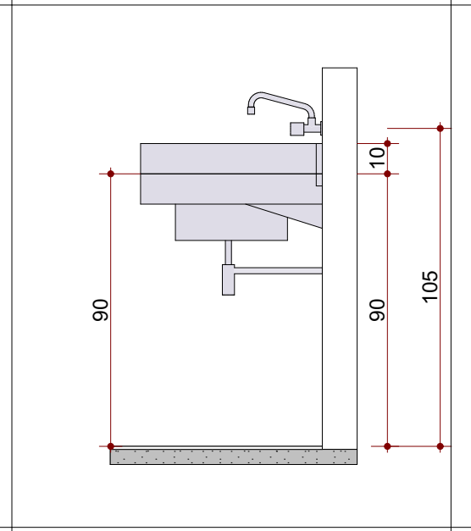	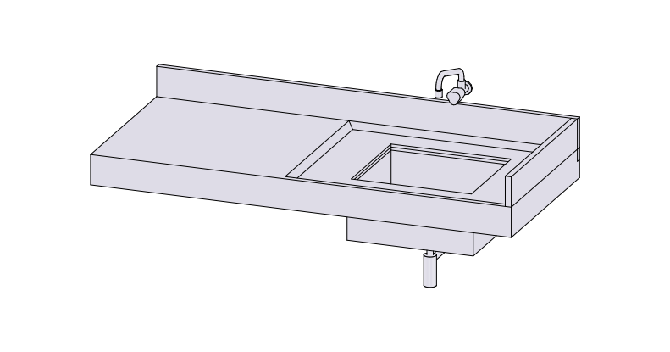
BI*61401E<^MF	140x60cm	BANCADA EM AÇO INOX AISI 304/20 OU 18, INCLUSO CUBA EM AÇO INOX COM ADITIVO ANTIFUNGO, ALTURA DE INSTALAÇÃO H= 90cm.	☐	☐	☒	BANCADA EM AÇO INOX 304/20 OU 18	☐	☒	☒	10	CUBA EM AÇO INOX 304/20 OU 18, ACABAMENTO LISO, COM VÁLVULA TIPO AMERICANA 3.1/2x1.1/2, METAL CROMADA E SIFÃO FLEXÍVEL 1.1/2"x1.1/2" EM POLIURETANO COM ADITIVO ANTIFUNGO, DIMENSÕES 35x40x18cm (CxLxP)	1	TORNEIRA CROMADA DE PAREDE PARA AMBIENTES HOSPITALAR, PADRÃO POPULAR 1/2" OU 3/4", ALTURA DE INSTALAÇÃO H=105cm DO PISO, REF. LORENMETAIS OU EQUIVALENTE TÉCNICO.	1	FIXAÇÃO DA BANCADA EM PAREDE COM MÃO FRANCESA EM AÇO, ABAS DE 40 CM, CAPACIDADE MÁXIMA DE CARGA 70 KG. INSTALAÇÃO COM DESLOCAMENTO LATERAL DE 10 CM E ESPAÇAMENTO MÁXIMO DE 90 CM ENTRE SUPORTES.	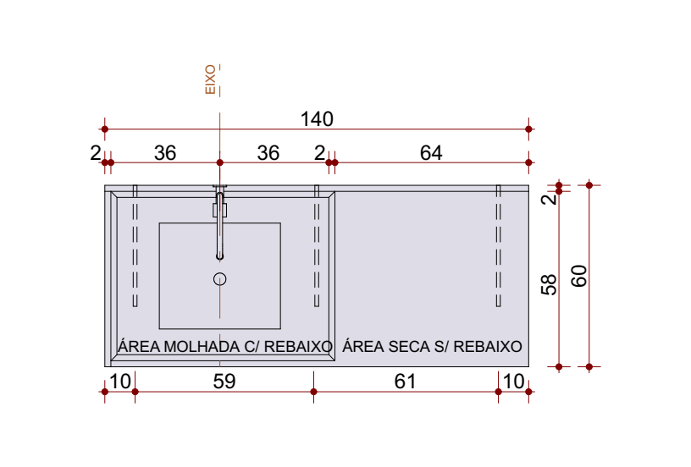	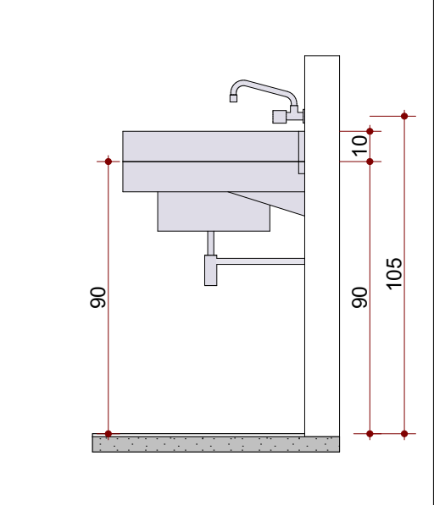	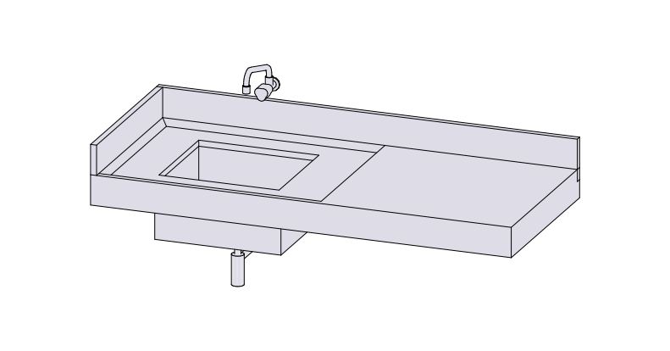
BI*61601E^>MF	140x60cm	BANCADA EM AÇO INOX AISI 304/20 OU 18, INCLUSO CUBA EM AÇO INOX COM ADITIVO ANTIFUNGO, ALTURA DE INSTALAÇÃO H= 90cm.	☐	☐	☒	BANCADA EM AÇO INOX 304/20 OU 18	☐	☒	☒	10	CUBA EM AÇO INOX 304/20 OU 18, ACABAMENTO LISO, COM VÁLVULA TIPO AMERICANA 3.1/2x1.1/2, METAL CROMADA E SIFÃO FLEXÍVEL 1.1/2"x1.1/2" EM POLIURETANO COM ADITIVO ANTIFUNGO, DIMENSÕES 35x40x18cm (CxLxP)	1	TORNEIRA CROMADA DE PAREDE PARA AMBIENTES HOSPITALAR, PADRÃO POPULAR 1/2" OU 3/4, ACIONAMENTO MANUAL POR REGISTRO, ALTURA DE INSTALAÇÃO H=105cm DO PISO, REF. LORENMETAIS OU EQUIVALENTE TÉCNICO.	1	FIXAÇÃO DA BANCADA EM PAREDE COM MÃO FRANCESA EM AÇO, ABAS DE 40 CM, CAPACIDADE MÁXIMA DE CARGA 70 KG. INSTALAÇÃO COM DESLOCAMENTO LATERAL DE 10 CM E ESPAÇAMENTO MÁXIMO DE 90 CM ENTRE SUPORTES.	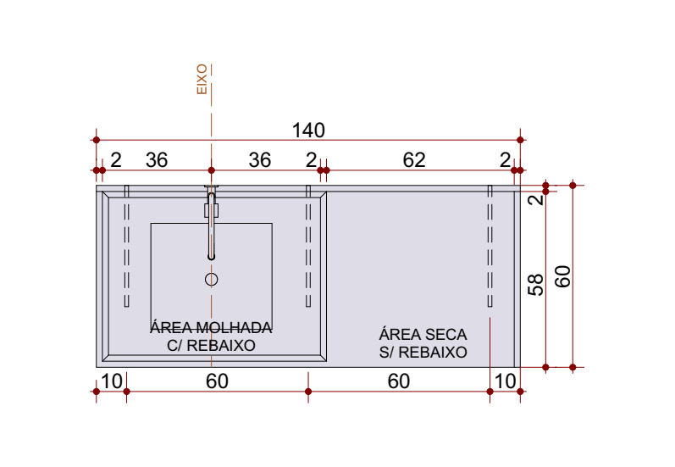	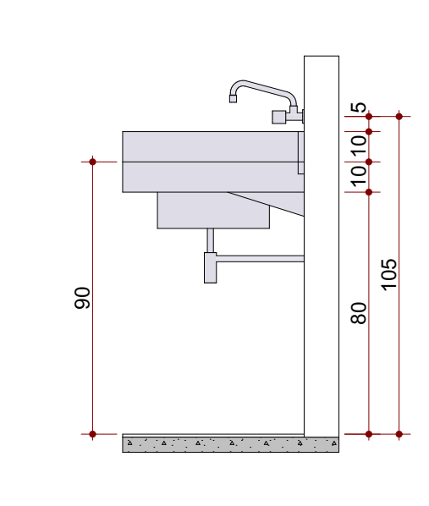	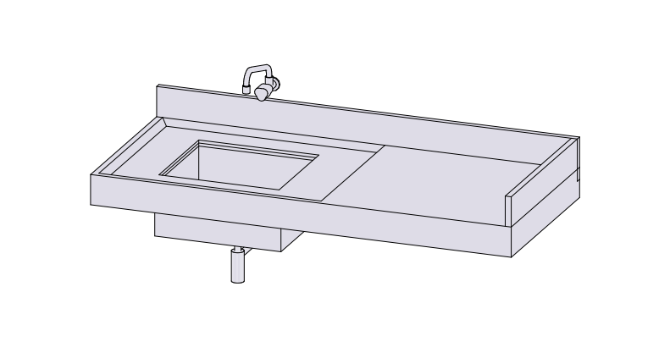
BI*61601E<^MF	160x60cm	BANCADA EM AÇO INOX AISI 304/20 OU 18, INCLUSO CUBA EM AÇO INOX COM ADITIVO ANTIFUNGO, ALTURA DE INSTALAÇÃO H= 90cm.	☐	☐	☒	BANCADA EM AÇO INOX 304/20 OU 18	☐	☒	☒	10	CUBA EM AÇO INOX 304/20 OU 18, ACABAMENTO LISO, COM VÁLVULA TIPO AMERICANA 3.1/2x1.1/2, METAL CROMADA E SIFÃO FLEXÍVEL 1.1/2"x1.1/2" EM POLIURETANO COM ADITIVO ANTIFUNGO, DIMENSÕES 35x40x18cm (CxLxP)	1	TORNEIRA CROMADA DE PAREDE PARA AMBIENTES HOSPITALAR, PADRÃO POPULAR 1/2" OU 3/4, ACIONAMENTO MANUAL POR REGISTRO, ALTURA DE INSTALAÇÃO H=105cm DO PISO, REF. LORENMETAIS OU EQUIVALENTE TÉCNICO.	1	FIXAÇÃO DA BANCADA EM PAREDE COM MÃO FRANCESA EM AÇO, ABAS DE 40 CM, CAPACIDADE MÁXIMA DE CARGA 70 KG. INSTALAÇÃO COM DESLOCAMENTO LATERAL DE 10 CM E ESPAÇAMENTO MÁXIMO DE 90 CM ENTRE SUPORTES.	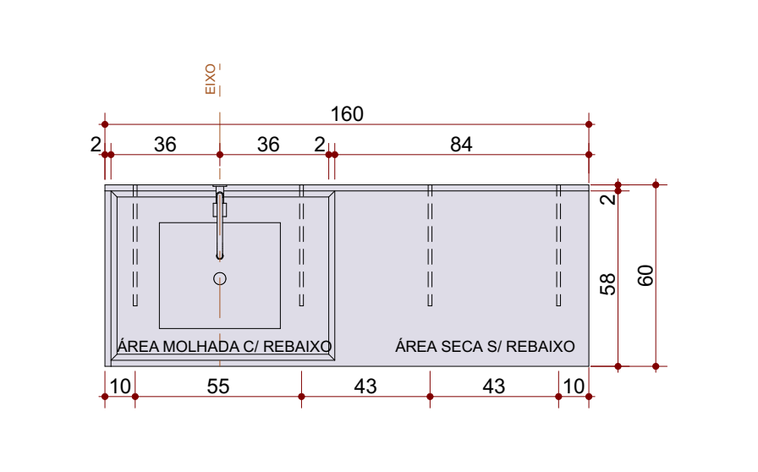	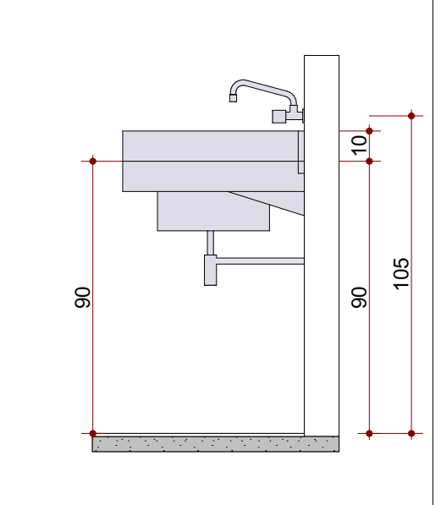	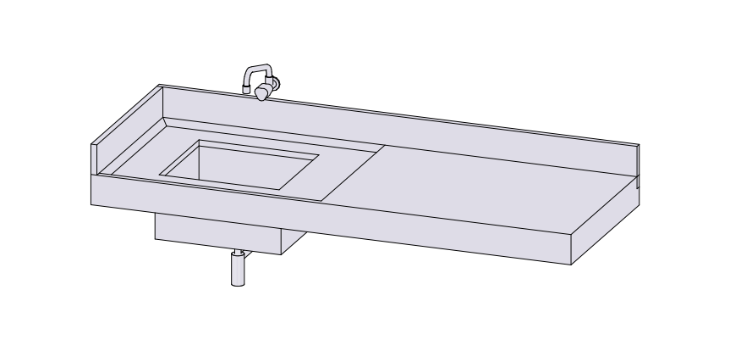
BI*61801E^>MF	180x60cm	BANCADA EM AÇO INOX AISI 304/20 OU 18, INCLUSO CUBA EM AÇO INOX COM ADITIVO ANTIFUNGO, ALTURA DE INSTALAÇÃO H= 90cm.	☐	☐	☒	BANCADA EM AÇO INOX 304/20 OU 18	☐	☒	☒	10	CUBA EM AÇO INOX 304/20 OU 18, ACABAMENTO LISO, COM VÁLVULA TIPO AMERICANA 3.1/2x1.1/2, METAL CROMADA E SIFÃO FLEXÍVEL 1.1/2"x1.1/2" EM POLIURETANO COM ADITIVO ANTIFUNGO, DIMENSÕES 35x40x18cm (CxLxP)	1	TORNEIRA CROMADA DE PAREDE PARA AMBIENTES HOSPITALAR, PADRÃO POPULAR 1/2" OU 3/4, ACIONAMENTO MANUAL POR REGISTRO, ALTURA DE INSTALAÇÃO H=105cm DO PISO, REF. LORENMETAIS OU EQUIVALENTE TÉCNICO.	1	FIXAÇÃO DA BANCADA EM PAREDE COM MÃO FRANCESA EM AÇO, ABAS DE 40 CM, CAPACIDADE MÁXIMA DE CARGA 70 KG. INSTALAÇÃO COM DESLOCAMENTO LATERAL DE 10 CM E ESPAÇAMENTO MÁXIMO DE 90 CM ENTRE SUPORTES.	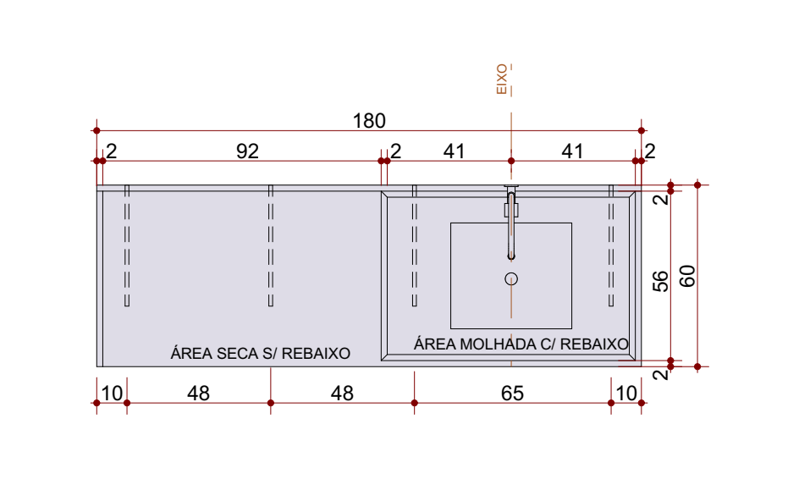	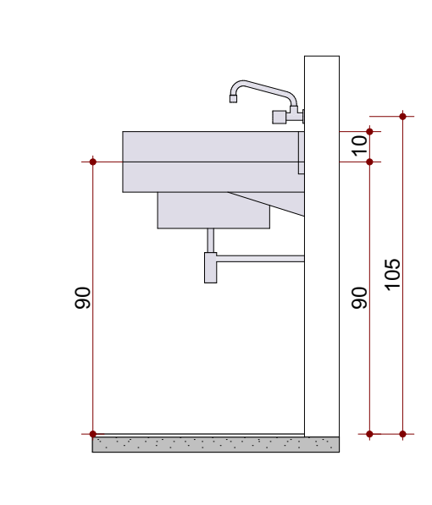	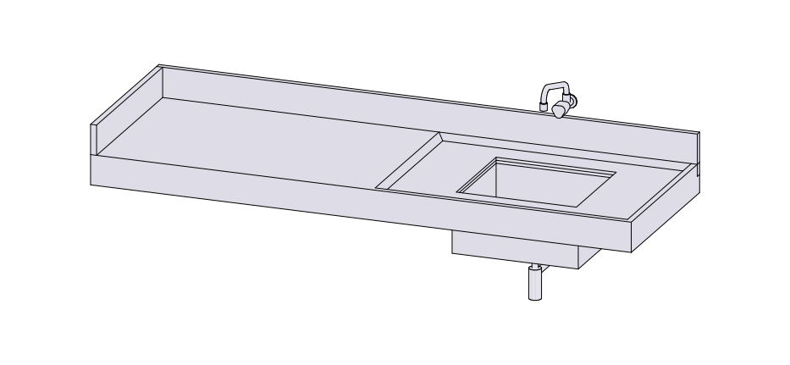
BI7140^>MF	140x70cm	BANCADA EM AÇO INOX AISI 304/20 OU 18, ALTURA DE INSTALAÇÃO H=90cm.	☒	☐	☐	BANCADA EM AÇO INOX 304/20 OU 18	☒	☒	☐	10	NÃO POSSUI	0	NÃO POSSUI	0	FIXAÇÃO DA BANCADA EM PAREDE COM MÃO FRANCESA EM AÇO, ABAS DE 40 CM, CAPACIDADE MÁXIMA DE CARGA 70 KG. INSTALAÇÃO COM DESLOCAMENTO LATERAL DE 10 CM E ESPAÇAMENTO MÁXIMO DE 90 CM ENTRE SUPORTES.	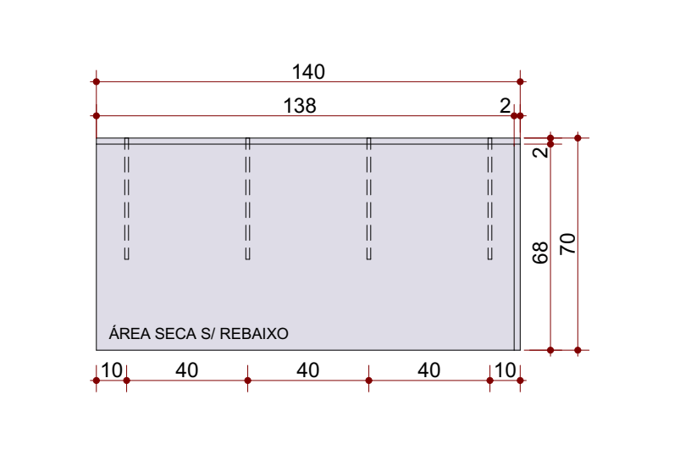	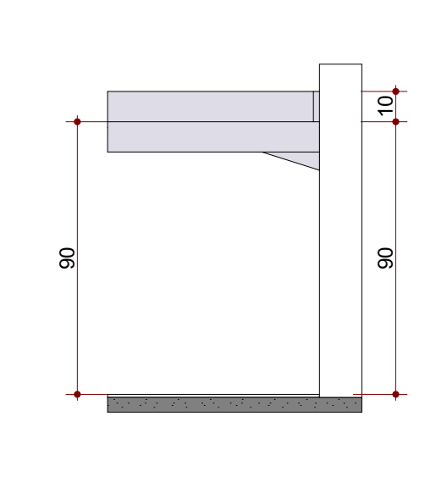	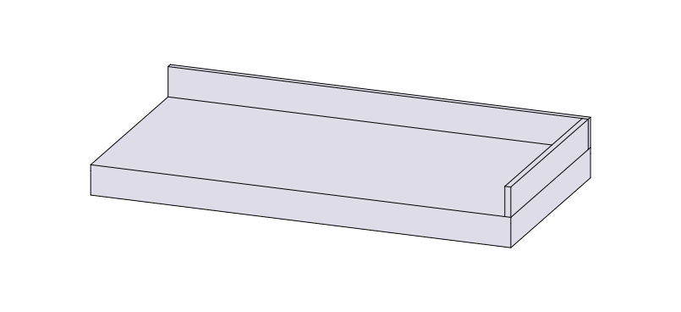
BI7180<^PT	180x70cm	BANCADA EM AÇO INOX AISI 304/20 OU 18, ALTURA DE INSTALAÇÃO H=90cm.	☒	☐	☐	BANCADA EM AÇO INOX 304/20 OU 18	☐	☒	☒	10	NÃO POSSUI	0	NÃO POSSUI	0	FIXADA NA PAREDE E APOIADA EM PERFIL TUBULAR 3x3.	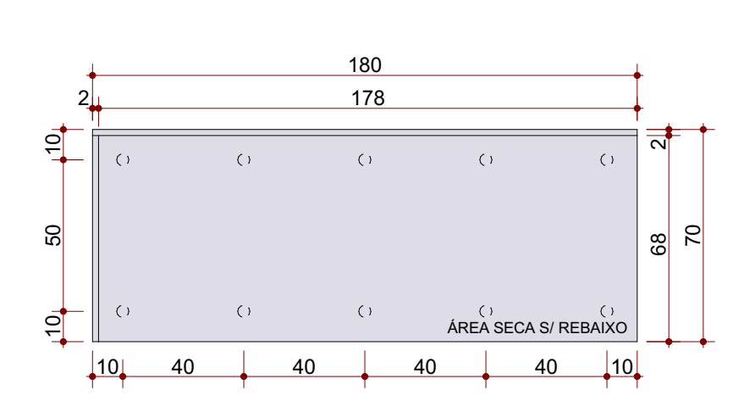 OBS.: Prever reforço na bancada inox conforme peso de 110Kg da autoclave a ser instalada	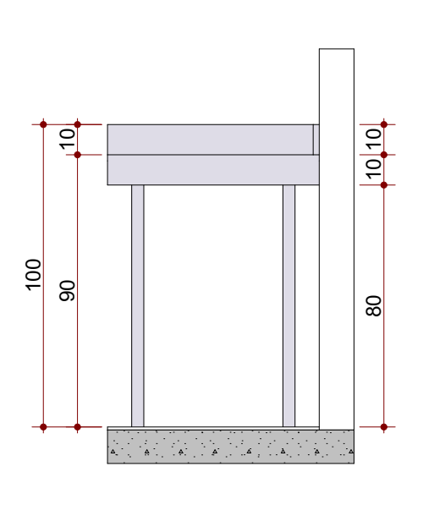	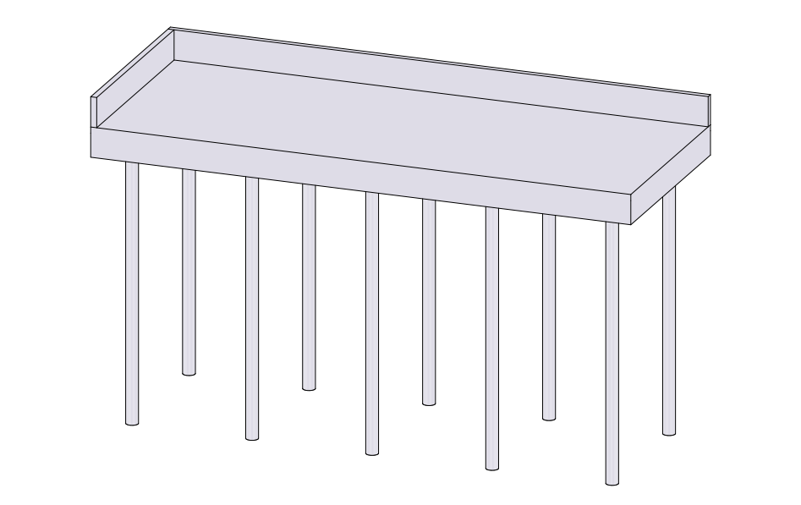

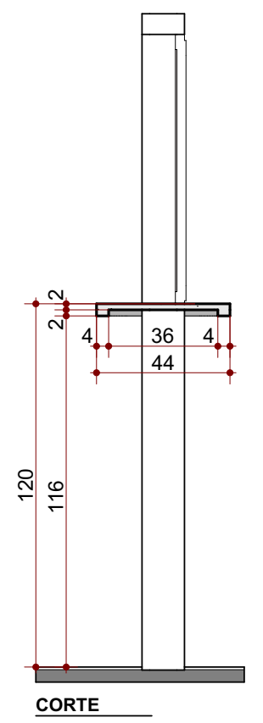

CORTE
ESCALA: 1:25

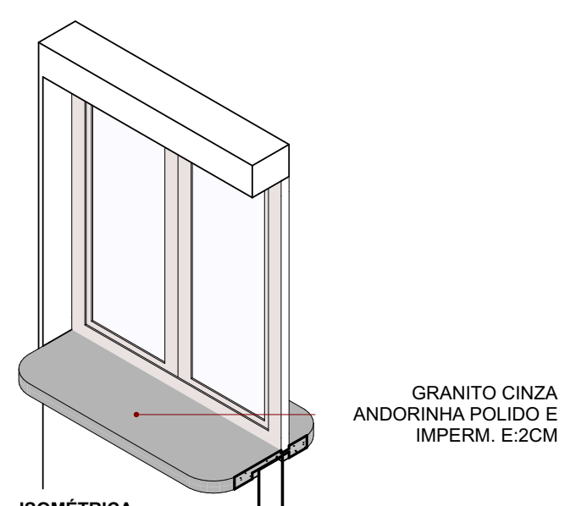

ISOMÉTRICA
ESCALA: 1:25

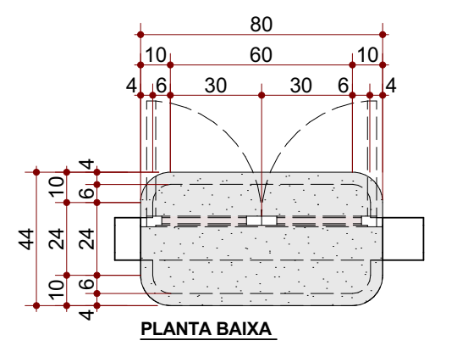

PLANTA BAIXA
ESCALA: 1:25

DETALHAMENTO - PEITORIL GUIGHÊ
ESC.: 1:25

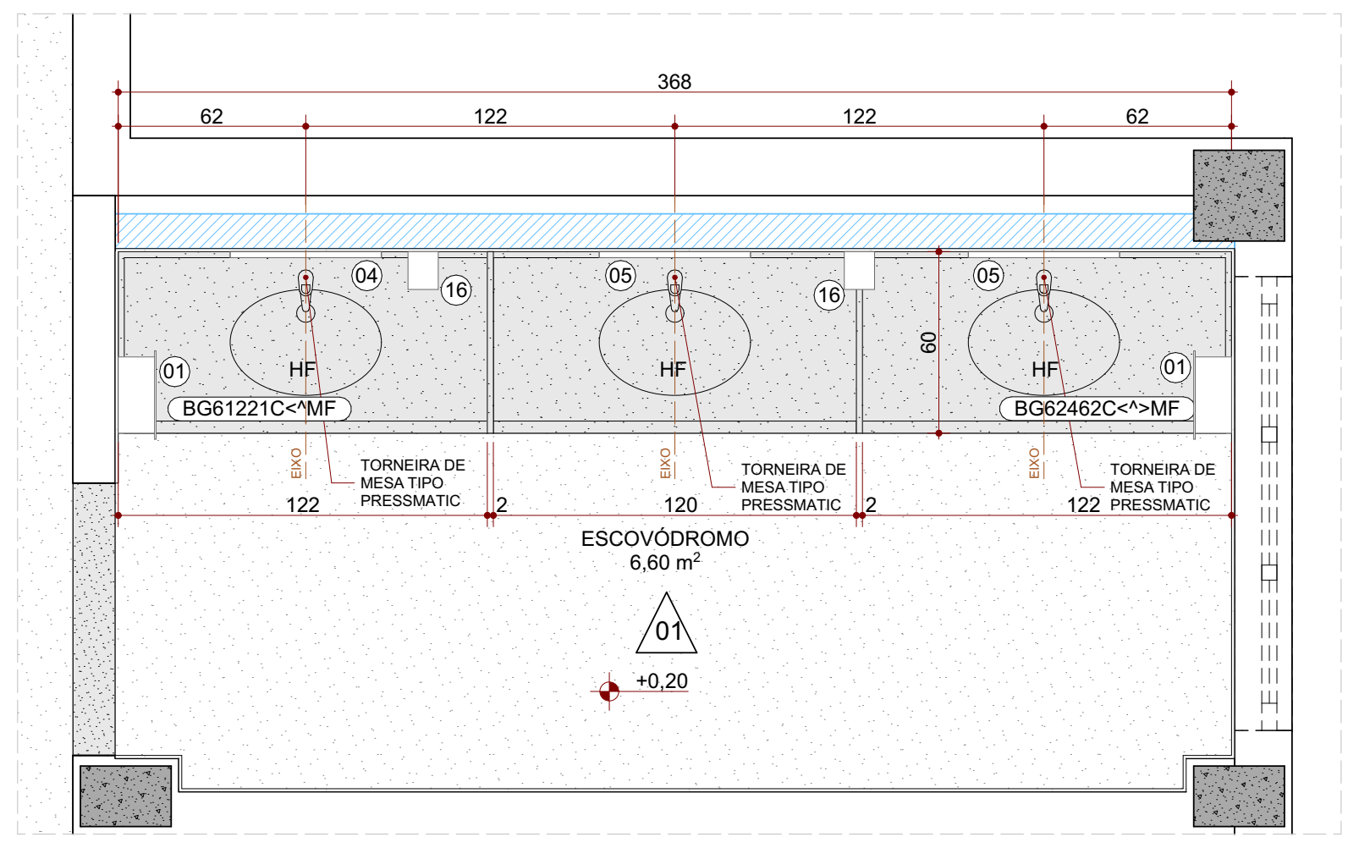

Planta Baixa - Escovódromo
ESC.: 1:25

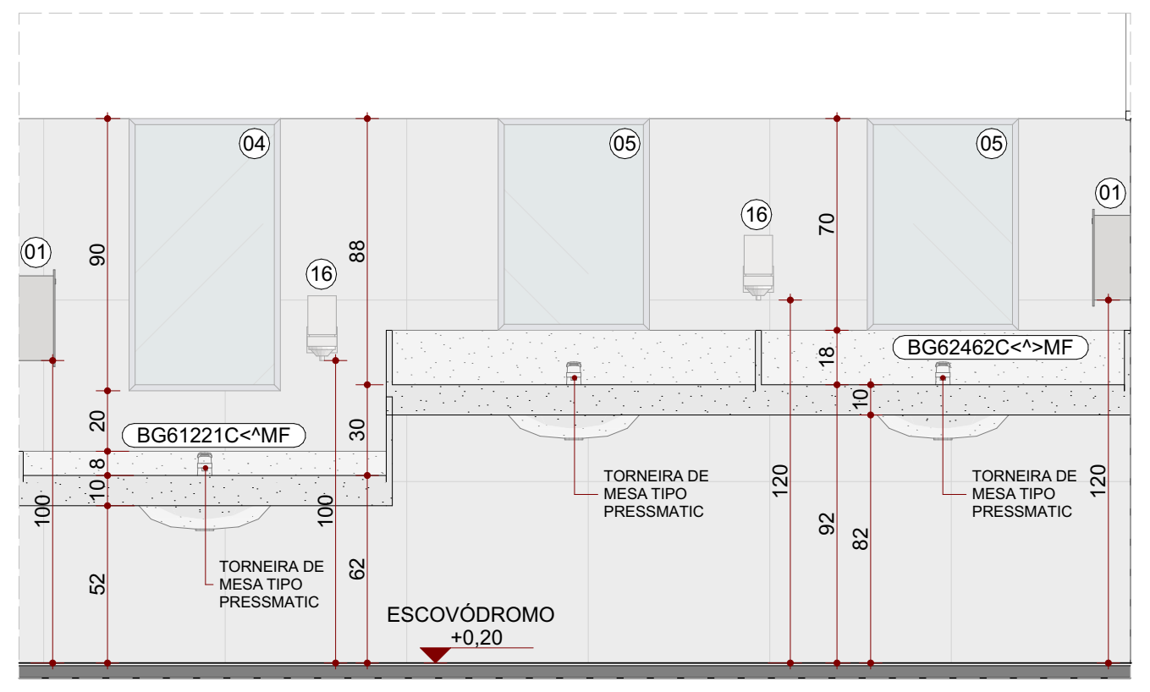

Elevação 01 - Escovódromo
ESC.: 1:25

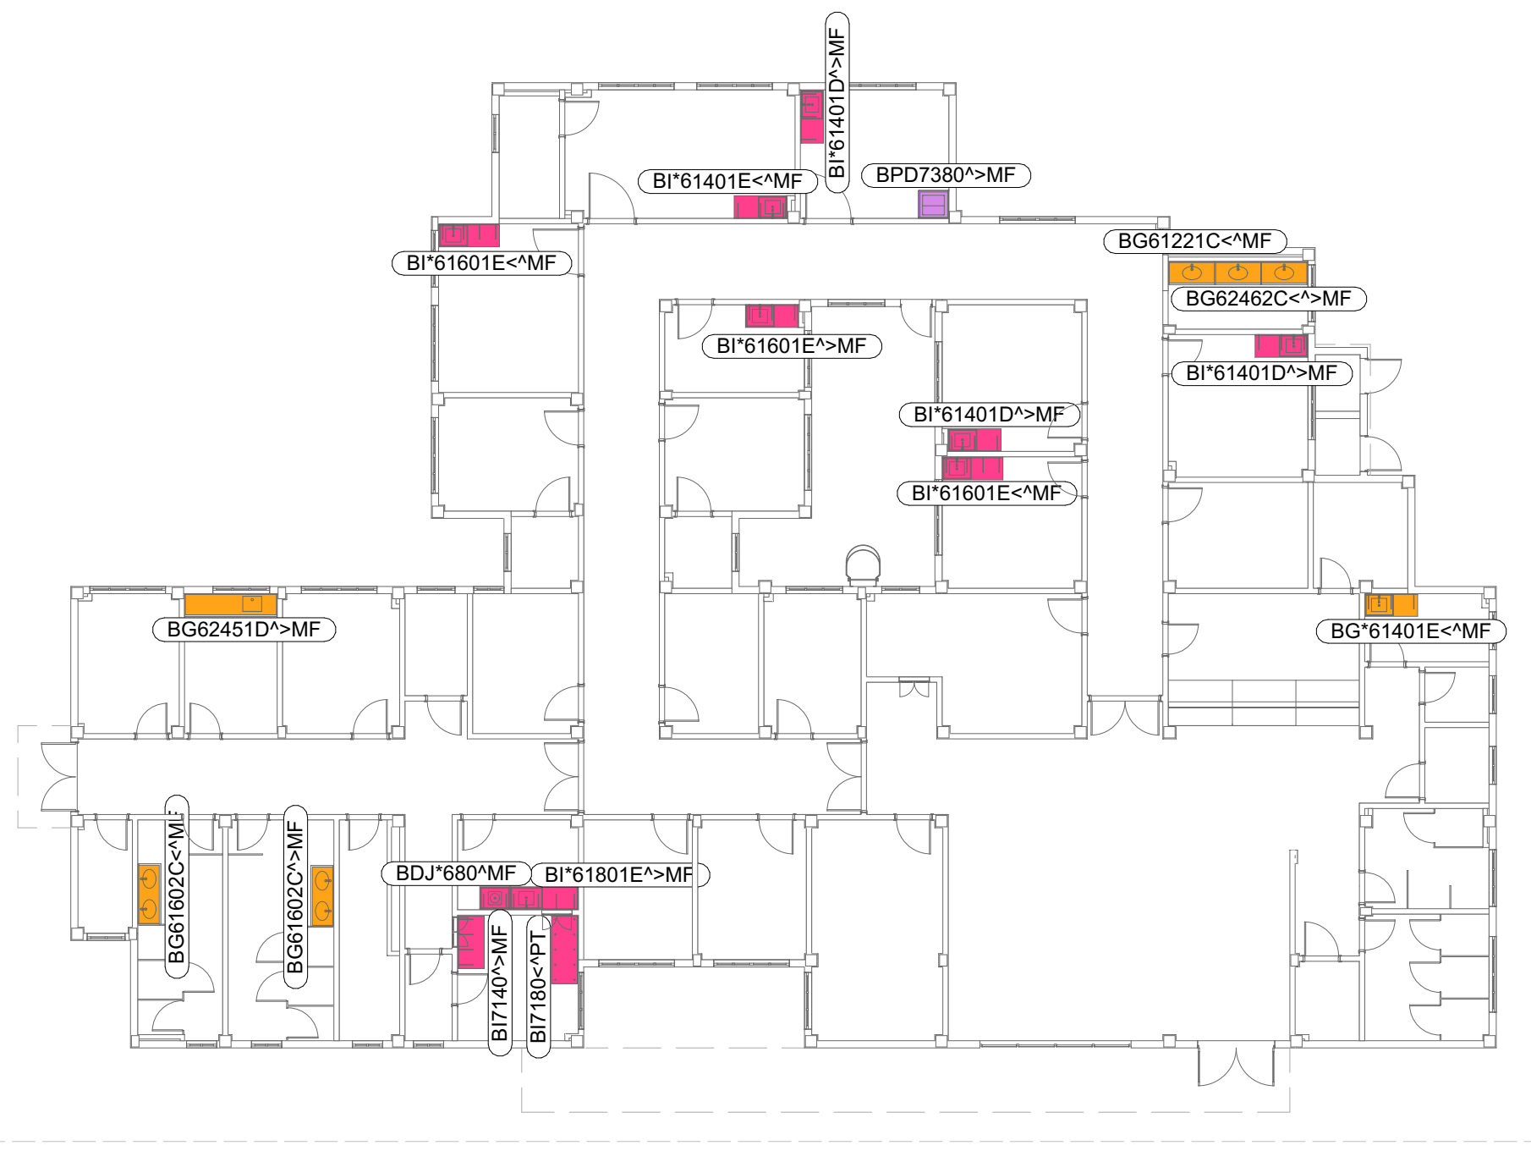

BONECO DE LOCALIZAÇÃO DE BANCADAS
ESC.: 1:200

LEGENDA DE BANCADA

- 🟧 Bancada de Granito
- 🟥 Bancada de Inox
- 🟪 Bancada Pé Diabético

BI*61202E<MF

LARGURA (zeros suprimidos)
*: Bancada com área molhada

TIPO DE BANCADA
BI = Inox
BG = Granito
BDJ = Vaso de Despejo
BPD = Pé Diabético

COMPRIMENTO

QUANTIDADE DE CUBAS
(quando houver)

MF: Mão Francesa

RODABANCA
>: Rodabanca direita
<: Rodabanca esquerda
^: Rodabanca ao fundo

DESLOCAMENTO DA CUBA
D: cubas deslocadas do centro para a direita
E: cubas deslocadas do centro para a esquerda
C: cubas ao centro

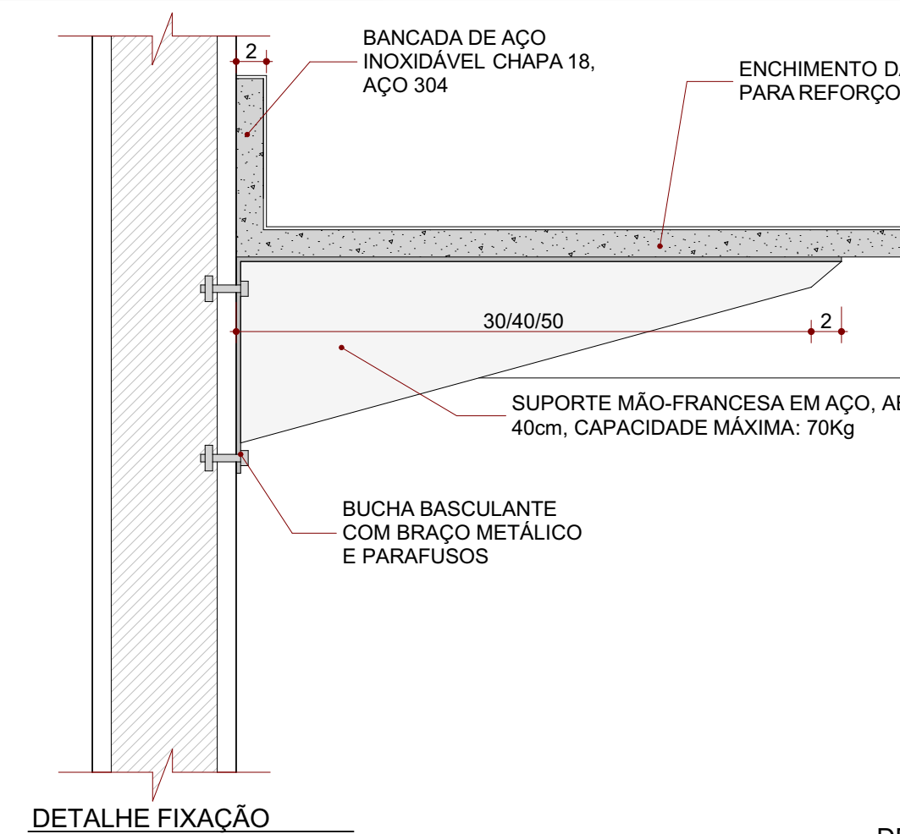

BANCADA DE AÇO INOXIDÁVEL CHAPA 18, AÇO 304
ENCHIMENTO DA BANCADA EM CONCRETO PARA REFORÇO DA PEÇA
30/40/50
SUPORTE MÃO-FRANCESA EM AÇO, ABAS IGUAIS 40cm, CAPACIDADE MÁXIMA: 70Kg
BUCHA BASCULANTE COM BRAÇO METÁLICO E PARAFUSOS

DETALHE FIXAÇÃO
BANCADA INOX
PAREDE ALVENARIA
ESCALA: 1:5

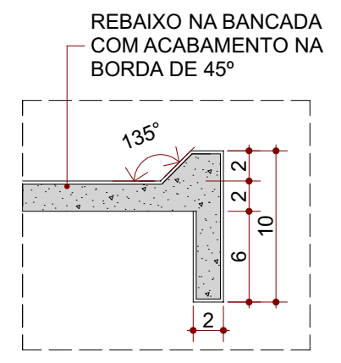

DETALHE REBAIXO 45 º
BANCADA INOX
ESCALA: 1:5

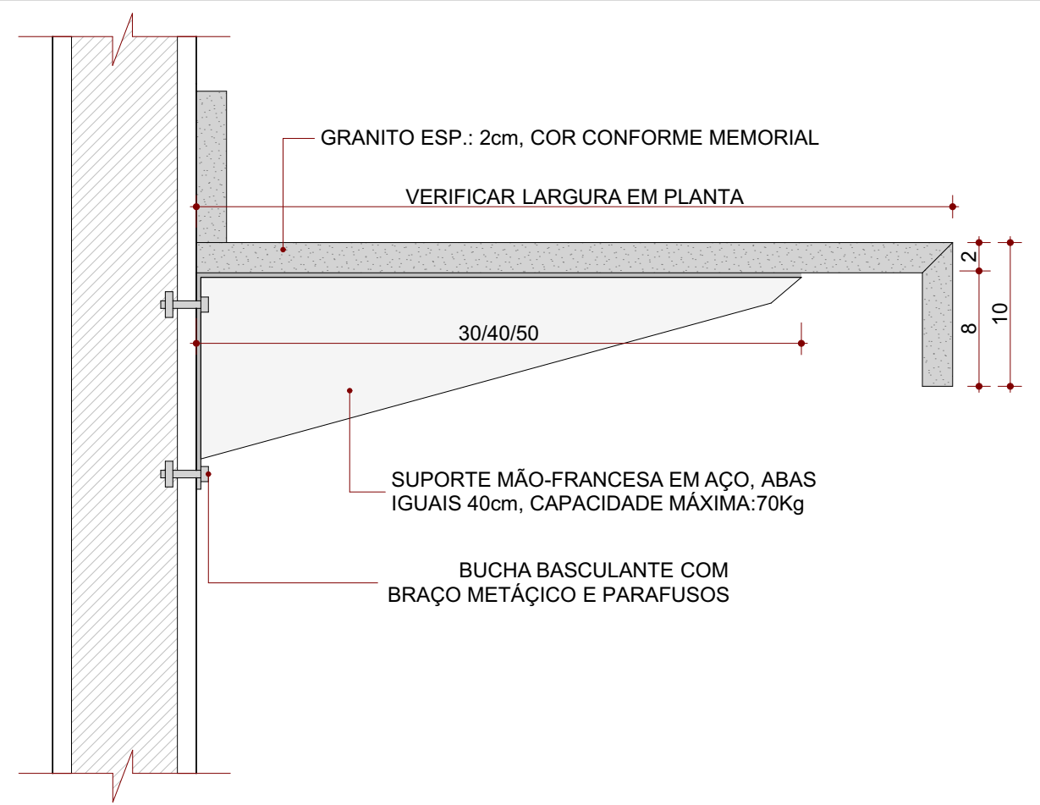

GRANITO ESP.: 2cm, COR CONFORME MEMORIAL
VERIFICAR LARGURA EM PLANTA
30/40/50
SUPORTE MÃO-FRANCESA EM AÇO, ABAS IGUAIS 40cm, CAPACIDADE MÁXIMA:70Kg
BUCHA BASCULANTE COM BRAÇO METÁÇICO E PARAFUSOS

DETALHE FIXAÇÃO
BANCADA GRANITO
PAREDE ALVENARIA
ESCALA: 1:5

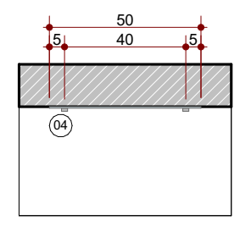

DETALHE
ESPELHO
ESCALA: 1:25

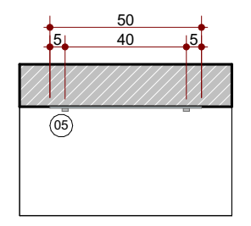

DETALHE
ESPELHO
ESCALA: 1:25

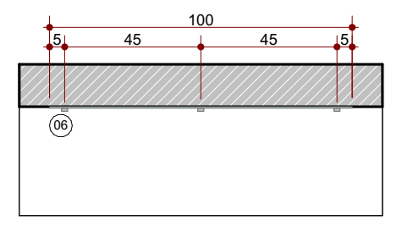

DETALHE
ESPELHO
ESCALA: 1:25

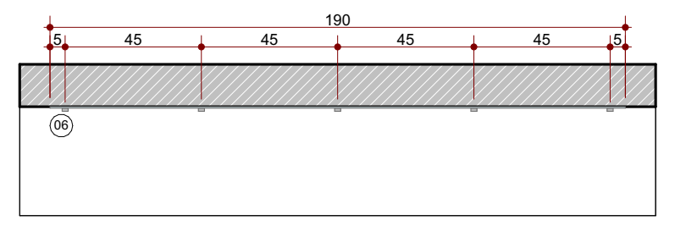

DETALHE
ESPELHO
ESCALA: 1:25

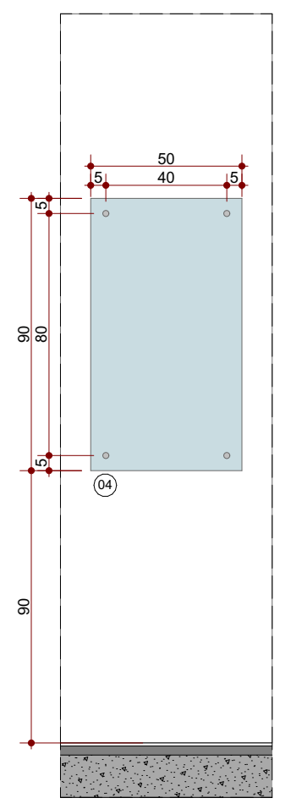

DETALHE ESPELHO
ESCALA: 1:25

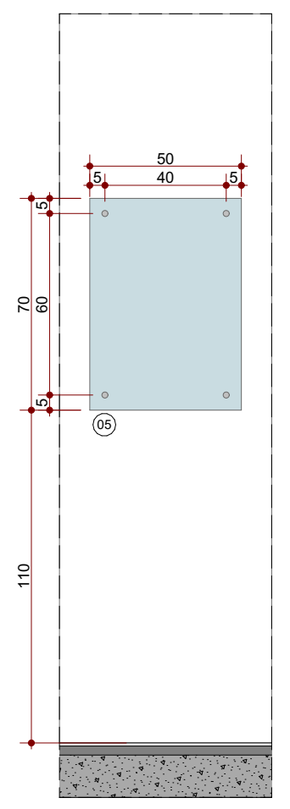

DETALHE ESPELHO
ESCALA: 1:25

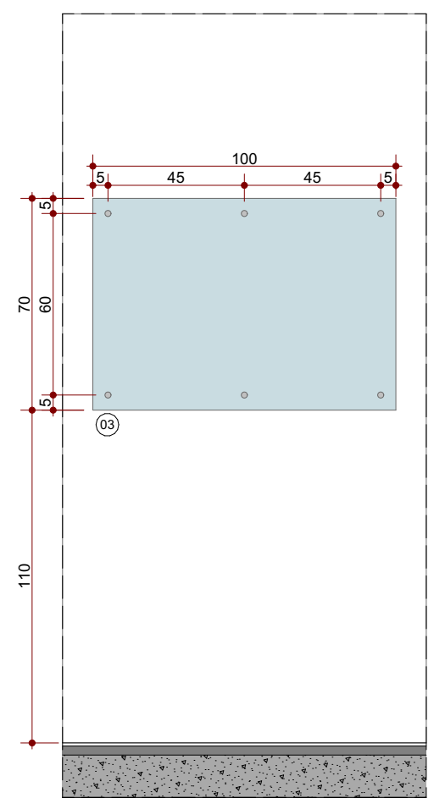

DETALHE ESPELHO
ESCALA: 1:25

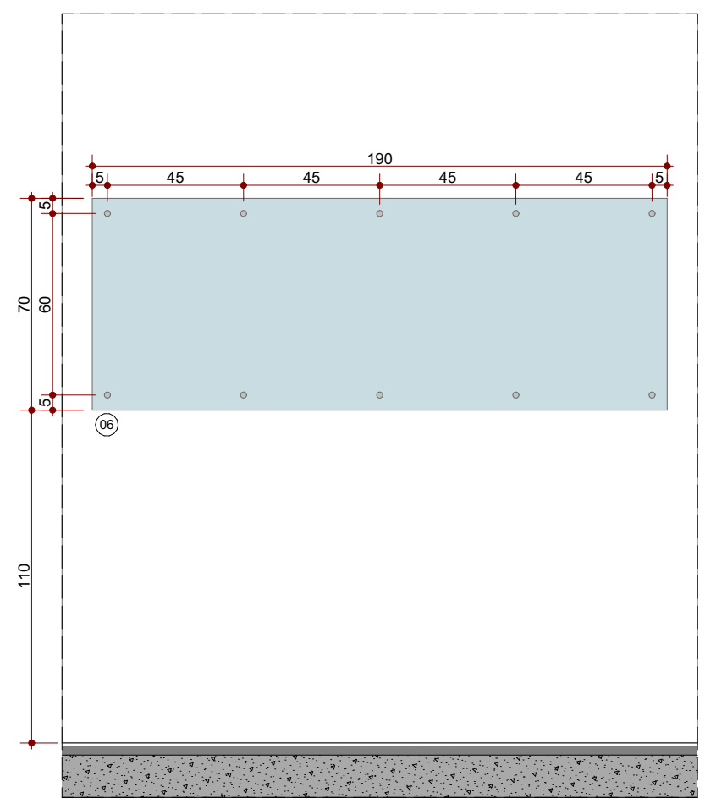

DETALHE ESPELHO
ESCALA: 1:25

(04) ESPELHO CRISTAL PARA SANITÁRIO PCD, ESPESSURA 4mm, FIXADO COM BOTÃO CROMADO, BUCHA Nº6 OU Nº8 (EM ALVENARIA) OU BUCHA BASCULANTE OU BORBOLETA (EM DRYWALL) E PARAFUSOS COMPATÍVEIS, SEM MOLDURA, NAS DIMENSÕES 50x90cm.

(05) ESPELHO CRISTAL, ESPESSURA 4mm, FIXADO COM BOTÃO CROMADO, BUCHA Nº6 OU Nº8 (EM ALVENARIA) OU BUCHA BASCULANTE OU BORBOLETA (EM DRYWALL) E PARAFUSOS COMPATÍVEIS, SEM MOLDURA, NAS DIMENSÕES 50x70cm.

(03) ESPELHO CRISTAL, ESPESSURA 4mm, FIXADO COM BOTÃO CROMADO, BUCHA Nº6 OU Nº8 (EM ALVENARIA) OU BUCHA BASCULANTE OU BORBOLETA (EM DRYWALL) E PARAFUSOS COMPATÍVEIS, SEM MOLDURA, NAS DIMENSÕES 100x70cm.

(06) ESPELHO CRISTAL, ESPESSURA 4mm, FIXADO COM BOTÃO CROMADO, BUCHA Nº6 OU Nº8 (EM ALVENARIA) OU BUCHA BASCULANTE OU BORBOLETA (EM DRYWALL) E PARAFUSOS COMPATÍVEIS, SEM MOLDURA, NAS DIMENSÕES 190x70cm.

NOTA 1: A paginação de revestimento seguirá o detalhe de acabamentos, ver planta específica
NOTA 2: Especificação de mobiliário ver padrão Caderno de Encargos ou Memorial Descritivo
NOTA 3: Aumentar 2 botões a cada 50cm de espelho, sendo o mínimo 4 botões.
NOTA 4: Para garantir que o espelho fique bem apoiado e evitar vibrações, use fita dupla face 3M VHB (alta resistência) + silicone neutro ou cola PU atrás do espelho como complemento aos botões de fixação.
NOTA 5: Em paredes de drywall prever reforço estrutural.

CONSÓRCIO SAÚDE CONCREMAT-MEP - CNPJ 60.255.454/0001-35
RUA JOAQUIM PALHARES, no. 40, ANDAR 5 - RIO DE JANEIRO/RJ - CEP 20.260-080 - FONE (21) 3535-4131

Medidas em centímetros.
O valor da cota prevalece ao da escala.
Conferir medidas no local.
Antes de qualquer alteração consultar o arquiteto responsável.

REV	DATA	CONTEÚDO	REV	DATA	CONTEÚDO
R00	20/08/2026	EMISSÃO INICIAL			
R01	31/08/2026	REVISÃO			

Nome do Empreendimento
PROSUS II UNIDADE BÁSICA DE SAÚDE (UBS) - ESPECIAL

Endereço do Empreendimento
DIVERSOS (PROJETO PADRÃO)

Disciplina
ARQUITETURA

Título do desenho
DETALHE BANCADAS

Etapa
PROJETO EXECUTIVO

CONSÓRCIO SAÚDE
CONCREMAT | MEP

Projetista e coordenador
CONSÓRCIO SAÚDE CONCREMAT-MEP - CNPJ 60.255.454/0001-35
RUA JOAQUIM PALHARES, no. 40, ANDAR 5 - RIO DE JANEIRO/RJ - CEP 20.260-080
FONE (21) 3535-4131

Responsável Técnico pelo Projeto Arquitetônico
ANA CAROLINA POTIER MENDES
Arquiteto CAU/PR nº A351830

AMendes
Assinado digitalmente por ANA CAROLINA POTIER MENDES:02775290930
Data: 2026.08.31 15:59:40-03'00'

Especialidade
ARQ

Prancha
13|21

Revisão
R01

Escala
INDICADA

BIMcloud: MEP Arquitetura - BIMcloud Basic para o Archicad 24/635 PROSUS/635.14 UBS E