


TABELA DE COORDENADAS			
PONTO	ESTE	NORTE	COTA
P01	378741.898	8467573.739	202.650
P02	378740.678	8467587.351	202.649
P03	378738.314	8467613.729	202.650
P04	378737.876	8467618.620	202.650
P05	378739.599	8467618.774	202.650
P06	378739.760	8467616.981	202.650
P07	378752.967	8467618.164	202.650
P08	378753.074	8467616.964	202.650
P09	378754.867	8467617.125	202.526
P10	378755.148	8467613.992	202.641
P11	378760.904	8467614.508	202.576
P12	378777.250	8467615.972	202.605
P13	378778.591	8467601.003	202.650
P14	378783.571	8467601.449	202.650
P15	378783.929	8467597.455	202.649
P16	378788.480	8467597.863	202.646
P17	378792.020	8467558.360	202.649
P18	378751.126	8467554.445	202.650
P19	378749.338	8467574.406	202.650
P20	378726.514	8467625.300	201.680
P21	378724.224	8467625.099	201.680
P22	378724.488	8467622.150	201.680
P23	378724.844	8467618.166	201.680
P24	378725.016	8467616.262	201.680
P25	378725.549	8467615.246	201.680
P26	378726.644	8467614.903	201.674
P27	378730.131	8467615.216	201.680
P28	378731.131	8467604.060	201.680
P29	378727.642	8467603.748	201.674
P30	378726.565	8467603.138	201.697
P31	378726.282	8467602.120	201.879
P32	378726.326	8467601.632	201.923
P33	378726.590	8467600.642	201.888
P34	378727.390	8467599.598	202.106
P35	378731.056	8467596.536	202.420
P36	378734.323	8467593.806	202.566
P37	378735.473	8467595.191	202.418
P38	378733.592	8467596.763	202.419
P39	378733.290	8467600.127	202.115
P40	378731.763	8467617.169	201.680
P41	378727.279	8467616.767	201.680
P42	378727.212	8467617.514	201.680
P43	378726.730	8467622.899	201.680
P44	378736.855	8467565.509	203.270
P45	378738.236	8467564.355	203.269
P46	378738.992	8467555.927	203.690
P47	378747.882	8467556.706	203.719
P48	378748.314	8467551.719	203.719
P49	378781.791	8467554.647	203.878
P50	378786.344	8467555.054	203.706
P51	378811.998	8467557.289	203.058
P52	378811.796	8467557.717	202.575
P53	378812.166	8467558.166	202.543
P54	378812.600	8467558.006	203.015
P55	378810.695	8467579.793	201.962
P56	378809.786	8467590.188	201.460
P57	378806.672	8467625.784	199.740
P58	378806.534	8467626.608	199.629
P59	378806.216	8467629.591	199.572
P60	378805.947	8467632.246	199.535
P61	378806.106	8467632.260	199.740
P62	378807.899	8467632.417	199.740
P63	378808.465	8467625.945	199.740
P64	378811.578	8467590.349	201.460
P65	378814.433	8467557.702	203.038
P66	378814.043	8467556.330	203.044
P67	378812.615	8467555.536	203.083
P68	378781.938	8467553.003	203.880
P69	378748.176	8467549.900	203.718
P70	378748.163	8467549.899	203.707
P71	378746.551	8467551.264	203.711
P72	378746.245	8467554.756	203.711
P73	378733.793	8467553.665	203.690
P74	378734.098	8467550.173	203.689
P75	378733.754	8467549.079	203.690
P76	378732.492	8467548.529	203.683
P77	378731.288	8467549.087	203.690
P78	378730.962	8467549.895	203.690
P79	378730.649	8467553.390	203.690
P80	378730.380	8467556.389	203.629
P81	378730.501	8467557.539	203.491
P82	378731.066	8467558.581	203.515
P83	378734.354	8467562.516	203.270
P84	378729.658	8467593.143	202.420
P85	378728.852	8467593.484	202.270
P86	378727.672	8467593.088	202.403
P87	378727.202	8467591.858	202.420
P88	378728.099	8467581.850	202.650
P89	378728.686	8467575.294	202.704
P90	378729.504	8467566.164	203.270
P91	378730.158	8467565.055	203.267

TABELA DE COORDENADAS			
PONTO	ESTE	NORTE	COTA
P92	378731.417	8467564.857	203.120
P93	378732.149	8467565.336	203.270
P94	378734.212	8467567.805	203.420
P95	378733.420	8467576.604	202.650
P96	378738.089	8467577.023	202.649
P97	378737.581	8467582.700	202.649
P98	378732.911	8467582.282	202.650
P99	378732.126	8467591.081	202.559
P100	378733.111	8467590.258	202.569
P101	378735.874	8467587.950	202.644
P102	378737.321	8467585.595	202.649
P103	378735.355	8467592.944	202.570
P104	378738.118	8467590.636	202.650
P105	378739.613	8467589.386	202.650
P106	378737.458	8467571.690	202.650
P107	378738.349	8467574.126	202.650
P108	378741.964	8467572.995	202.650
P109	378741.278	8467570.804	202.640
P110	378740.144	8467569.446	202.647
P111	378727.012	8467625.344	201.630
P112	378727.183	8467623.440	201.628
P113	378776.694	8467627.771	201.450
P114	378777.747	8467616.021	201.539
P115	378779.044	8467601.545	202.600
P116	378784.024	8467601.992	202.600
P117	378784.382	8467597.997	202.600
P118	378788.934	8467598.405	202.600
P119	378790.527	8467580.623	202.600
P120	378792.563	8467557.910	202.600
P121	378750.673	8467553.899	202.600
P122	378748.884	8467573.863	202.597
P123	378742.590	8467573.299	202.500
P124	378742.613	8467573.039	202.500
P125	378741.786	8467570.397	202.500
P126	378740.328	8467568.652	202.573
P127	378737.674	8467565.476	203.185
P128	378738.716	8467564.606	203.220
P129	378738.823	8467563.413	203.280
P130	378739.445	8467556.469	203.628
P131	378739.592	8467556.654	203.457
P132	378748.333	8467557.294	203.623
P133	378748.337	8467557.248	203.669
P134	378748.380	8467557.252	203.625
P135	378748.490	8467555.486	203.669
P136	378790.841	8467578.256	202.701
P137	378791.256	8467575.042	202.827
P138	378792.677	8467564.028	203.260
P139	378793.352	8467557.981	203.393
P140	378793.229	8467557.447	203.411
P141	378792.643	8467557.074	203.440
P142	378784.596	8467556.002	203.740
P143	378776.833	8467555.153	203.845
P144	378766.920	8467553.969	204.078
P145	378754.508	8467552.973	203.888
P146	378751.048	8467552.728	203.801
P147	378748.938	8467552.995	203.730
P148	378749.541	8467553.798	203.737
P149	378748.419	8467571.145	203.303
P150	378748.328	8467573.187	203.211
P151	378745.262	8467572.894	203.182
P152	378743.268	8467572.729	203.138
P153	378743.264	8467572.729	203.137
P154	378743.239	8467572.750	203.113
P155	378743.173	8467571.790	203.150
P156	378742.307	8467569.962	203.179
P157	378741.174	8467568.585	203.193
P158	378738.542	8467566.234	203.197
P159	378727.425	8467625.382	201.216
P160	378727.473	8467623.782	201.309
P161	378743.968	8467625.387	200.983
P162	378762.082	8467627.134	200.811
P163	378770.029	8467628.088	200.553
P164	378776.597	8467628.882	200.335
P165	378777.414	8467628.635	200.344
P166	378777.786	8467627.869	200.354
P167	378778.190	8467616.061	201.016
P168	378745.013	8467624.347	201.545
P169	378776.105	8467627.067	201.550
P170	378760.355	8467620.633	201.550
P171	378754.300	8467620.091	201.540
P172	378779.371	8467616.162	200.970
P173	378779.781	8467602.428	201.787
P174	378783.940	8467602.933	201.655
P175	378784.688	8467602.667	201.670
P176	378784.938	8467602.074	201.682
P177	378785.048	8467598.794	201.866
P178	378788.856	8467599.279	201.723
P179	378789.502	8467599.089	201.728
P180	378789.797	8467598.483	201.734
P181	378790.049	8467592.002	202.061

MAPA DE LOCALIZAÇÃO

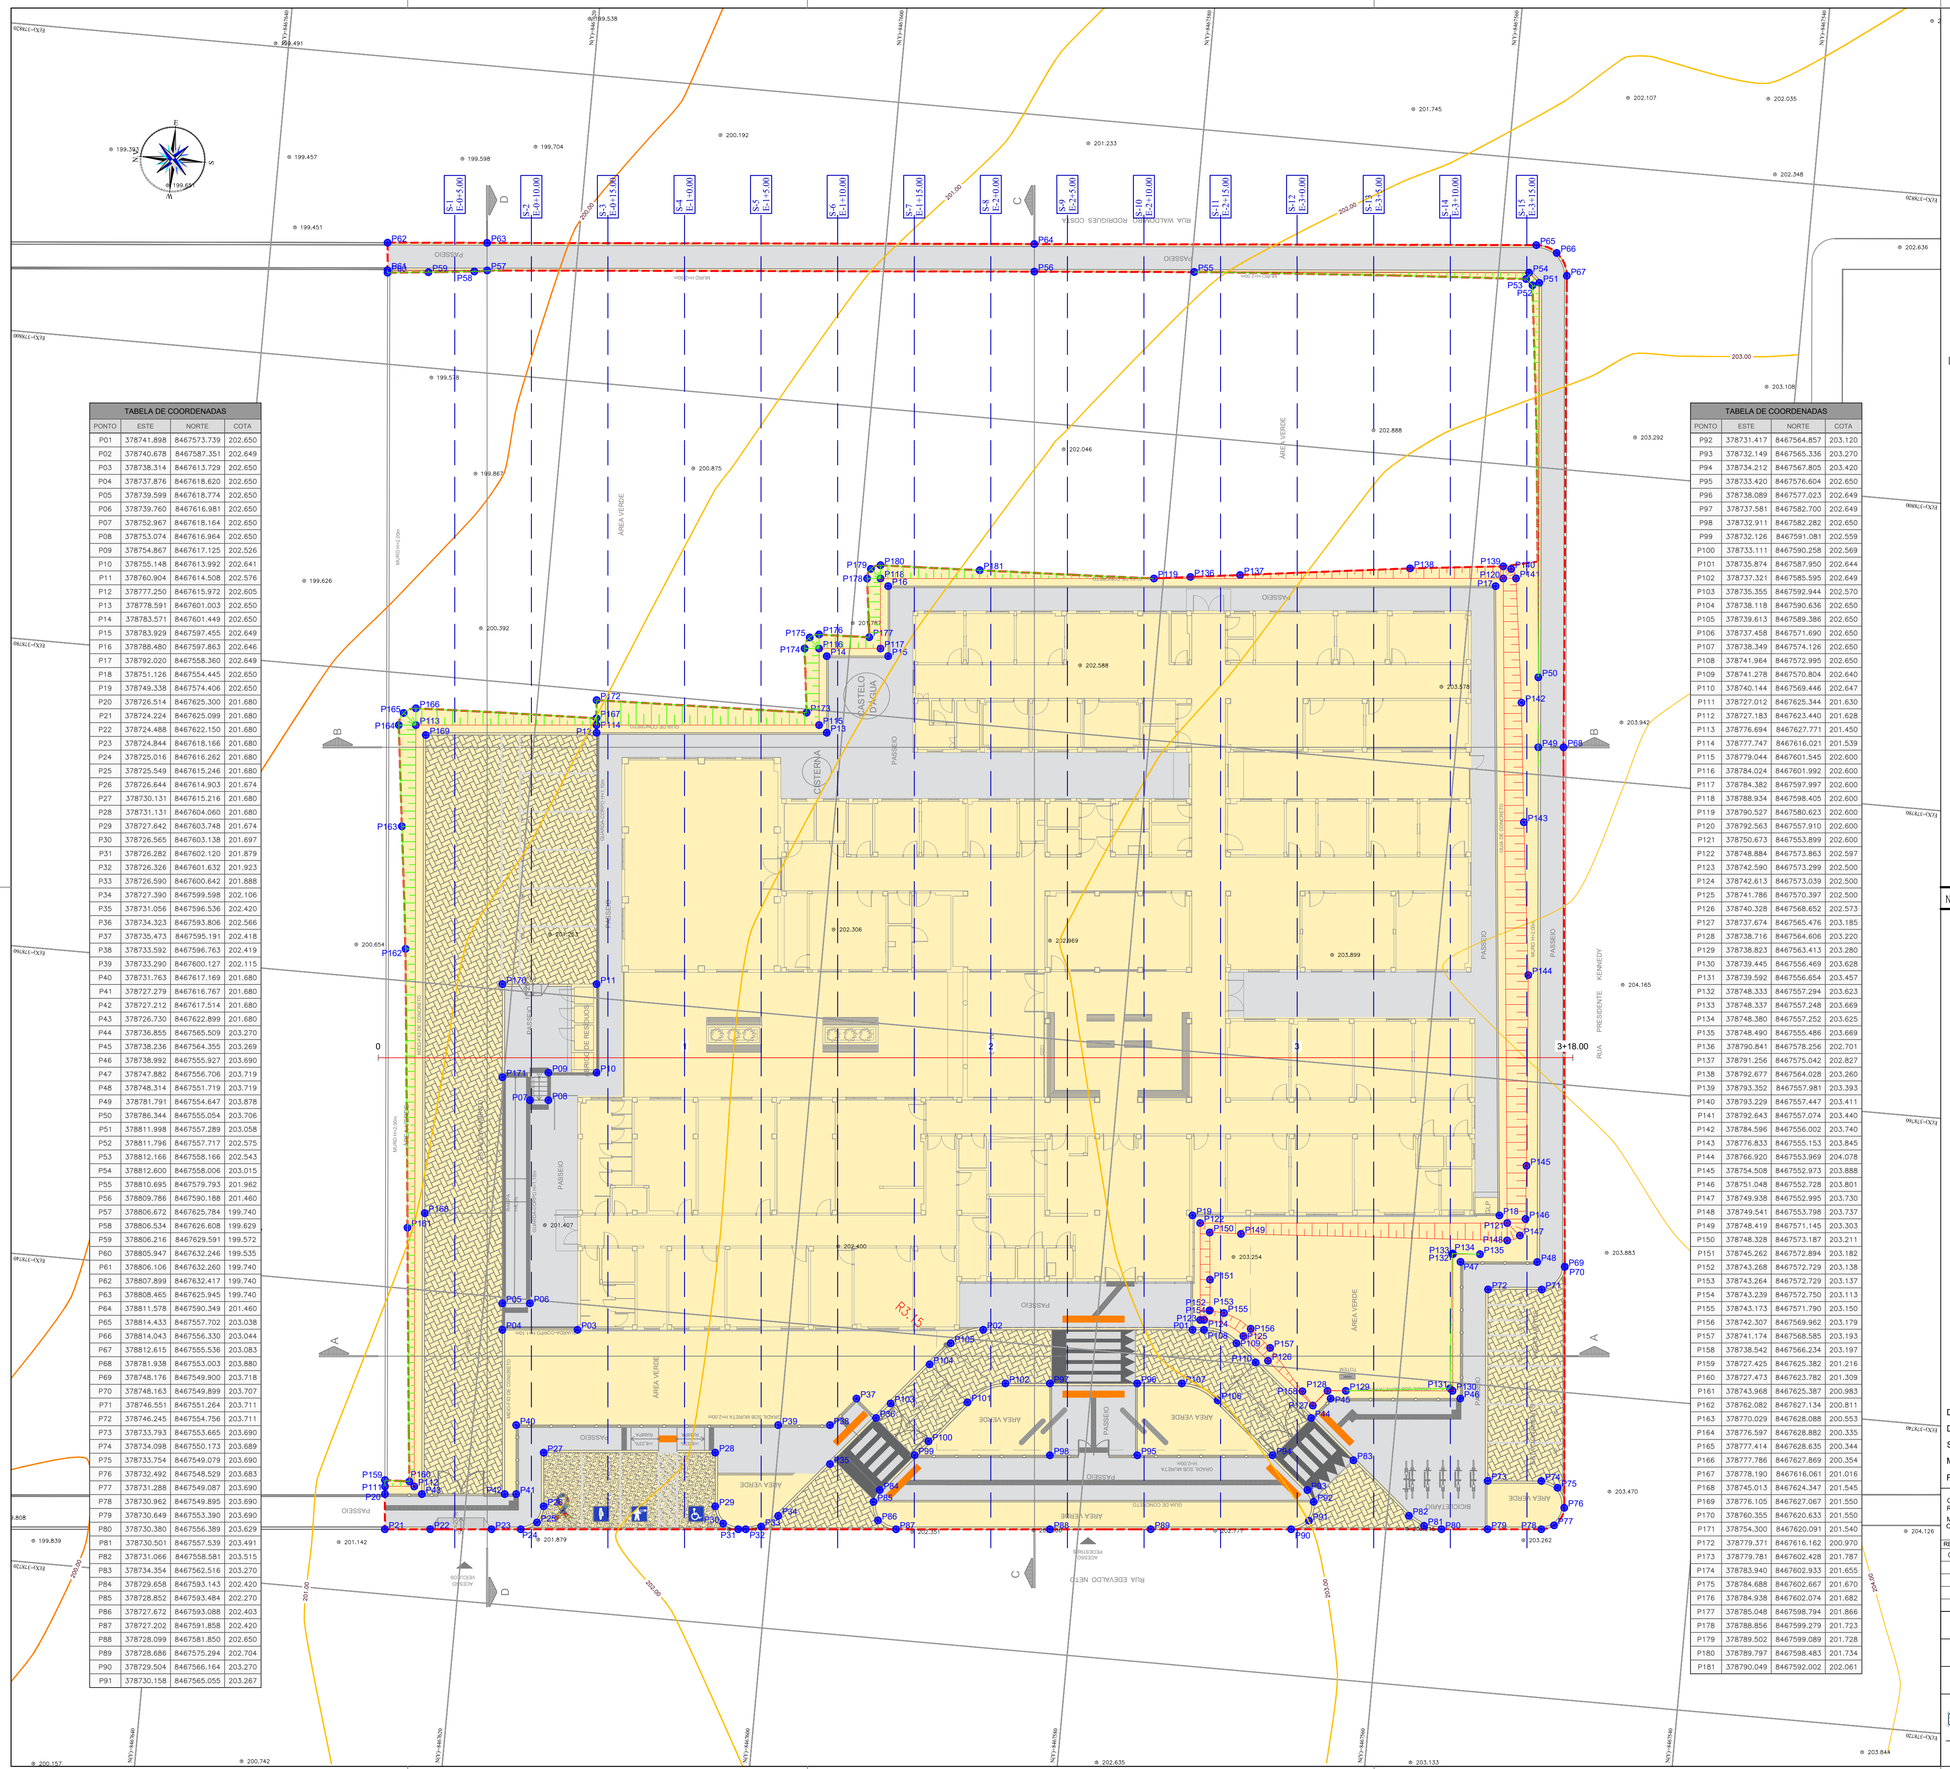

LEGENDA:

- 1+0.00 — NUMERO DA SEÇÃO / LINHA DE CORTE
- PXX — NUMÉRO DOS VÉRTICES
- XXX — COTA DE IMPLANTAÇÃO
- ÁREA DE IMPLANTAÇÃO DA TERRAPLENAGEM
- TALUDE DE ATERRO
- TALUDE DE CORTE
- CURVAS DE NIVEL 5m
- CURVAS DE NIVEL 1m

CONVENÇÃO DE TALUDES EM CORTE E ATERRO:



NOTAS:

1. DIMENSÕES EM PLANTA EM METROS (M).

DATUM OFICIAL: SIRGAS-2000

DATUM VERTICAL: hgeoHNOR_IMBITUBA

SISTEMA DE COORDENADAS: UTM

MERIDIANO CENTRAL: -39° WGr

FUSO/HEMISFÉRIO: 24/SUL

gov.br — Documento assinado digitalmente
GILBERTO MILITAO DE OLIVEIRA FILHO
Data: 11/09/2026 11:13:44-0300
Verifique em https://validar.iti.gov.br

CONSÓRCIO SAÚDE CONCREMAT-MEP - CNPJ 60.255.454/0001-35
RUA JOAQUIM PALHARES, no. 40, ANDAR 5 - RIO DE JANEIRO/RJ - CEP 20.260-080 - FONE (21) 3535-4131

Medidas em metros.
O valor da cota prevalece ao da escala.

Conferir medidas no local.
Antes de qualquer alteração consultar o arquiteto responsável.

REV	DATA	CONTEÚDO	REV	DATA	CONTEÚDO
00	11/09/2026	EMISSÃO INICIAL			

Nome do Empreendimento
CENTRO ESPECIALIZADO EM REABILITAÇÃO (CER) TIPO IV

Endereço do Empreendimento
LOTEAMENTO CIDADE NOVA, TERRENO 81A, RUA PRESIDENTE KENNEDY, JEQUIÉ - BAHIA.

Disciplina
TERRAPLENAGEM

Título do desenho
PLANTA BAIXA DE TERRAPLENAGEM

Etapa
PROJETO EXECUTIVO

CONSÓRCIO SAÚDE
CONCREMAT | MEP

Projetista e coordenador
CONSÓRCIO SAÚDE CONCREMAT-MEP - CNPJ 60.255.454/0001-35
RUA JOAQUIM PALHARES, no. 40, ANDAR 5 - RIO DE JANEIRO/RJ - CEP 20.260-080
FONE (21) 3535-4131

Responsável Técnico pelo Projeto de Terraplenagem
GILBERTO MILITÃO DE OLIVEIRA FILHO
TÉCNICO EM AGRIMENSURA
CRT-BA: 05116004538

Prancha: 001
Especialidade: TER
Revisão: 00
Escala: 1:200

BIMcloud: MEP - BIMcloud Basic para o Archicad 24/635 PROSUS/635.01 UBSI TIPO I_R00