



Anotação de Responsabilidade Técnica - ART
Lei nº 6.496, de 7 de dezembro de 1977

CREA-BA

ART OBRA / SERVIÇO
Nº BA20200375331

Conselho Regional de Engenharia e Agronomia da Bahia

INICIAL

1. Responsável Técnico

FABIO DE SOUSA SANTOS

Título profissional: **ENGENHEIRO CIVIL**

RNP: **0505701456**

Registro: **41617/D BA**

Empresa contratada: **VANTE TOPOGRAFIA E GEOTECNIA LTDA ME**

Registro: **0010058010-BA**

2. Dados do Contrato

Contratante: **SECRETARIA DA EDUCAÇÃO DO ESTADO DA BAHIA**

CPF/CNPJ: **13.937.065/0001-00**

AVENIDA CENTRO ADMINISTRATIVO DA BAHIA

Nº: **550**

Complemento: **5ª Avenida**

Bairro: **CENTRO ADMINISTRATIVO DA BAHIA**

Cidade: **SALVADOR**

UF: **BA**

CEP: **41745004**

Contrato: **0023/2020**

Celebrado em: **15/09/2020**

Valor: **R\$ 12.185,09**

Tipo de contratante: **Pessoa Jurídica de Direito Público**

Ação Institucional: **NENHUMA - NAO OPTANTE**

Situação: **BAIXA DE ART**

Atendido: **SIM**

Data da Solicitação: **03/10/2020**

Data do Atendimento:

Motivo: **CONCLUSÃO DA OBRA/SERVIÇO**

Descrição:

3. Dados da Obra/Serviço

RUA EUCLIDES MACHADO DE ALMEIDA

Nº: **564**

Complemento: **COLÉGIO ESTADUAL DUQUE DE CAXIAS**

Bairro: **Centro**

Cidade: **ENTRE RIOS**

UF: **BA**

CEP: **48180000**

Data de Início: **17/09/2020**

Previsão de término: **07/10/2020**

Coordenadas Geográficas: **0, 0**

Finalidade: **Cadastral**

Código: **Não Especificado**

Proprietário: **SECRETARIA DA EDUCAÇÃO DO ESTADO DA BAHIA**

CPF/CNPJ: **13.937.065/0001-00**

4. Atividade Técnica

12 - Execução

112 - Execução de Serviço Técnico > AGRIMENSURA - ATIVIDADES PROFISSIONAIS, CIENTÍFICAS E TÉCNICAS > SERVIÇOS TÉCNICOS PROFISSIONAIS > #214 - TOPOGRAFIA

Quantidade
11.220,00

Unidade
m2

5. Observações

Prestação de Serviços Técnicos Profissionais de Levantamentos Topográficos de Imóveis. Área 11.220,00 m²

6. Declarações

7. Entidade de Classe

IBAPE - INSTITUTO BRASILEIRO DE AVALIAÇÃO E PERÍCIA

8. Assinaturas

Declaro serem verdadeiras as informações acima

Sebastião 30 de outubro de 2020

Local

data

Fabio de Sousa Santos
FABIO DE SOUSA SANTOS - CPF: 921.819.025-34

SECRETARIA DA EDUCAÇÃO DO ESTADO DA BAHIA - CNPJ:
13.937.065/0001-00

9. Informações

* A ART é válida somente quando quitada, mediante apresentação do comprovante do pagamento ou conferência no site do Crea.

10. Valor

Valor da ART: **R\$ 155,38**

Registrada em: **30/09/2020**

Valor pago: **R\$ 155,38**

Nosso Número: **51944461**

A autenticidade desta ART pode ser verificada em: <http://crea-ba.sitac.com.br/publico/>, com a chave: 5d002
Impresso em: 07/10/2020 às 15:58:36 por: , ip: 177.42.218.66

www.crea-ba.org.br
Tel: (71) 3453-8990

crea-ba@crea-ba.org.br
Fax: (71) 3453-8989



CREA-BA
Conselho Regional de Engenharia e Agronomia da Bahia



RECONHECIMENTO NO VERSO



4º TABELIONATO DE NOTAS
Bel. Gustavo Calmon de Amorim - Tabelião

Av. Tancredo Neves - N° 1504 - Shopping Sonart - 3º piso - Caminho do Arroz
CEP 41520-020 - Salvador - BA - Fone: (71) 3400-3253 / 3018-1256

Reconheço por SEMELHANÇA 0001 a(s) assinatura(s) de
FABIO DE SOUSA SANTOS (10070185), dou fe
Salvador-BA 24/11/2020.
Em testemunho () da verdade.

CAROLINA PILAR MESSIAS DE OLIVEIRA
ESCREVENTE AUTORIZADA
Selo(s): 1604.AD 793422-6
Consulta: www.tjba.jus.br/autenticidade





VANTE
TOPOGRAFIA E GEOTECNIA

SECRETARIA DA
EDUCAÇÃO

BAHIA
GOVERNO DO ESTADO

MEMORIAL DESCRITIVO

Imóvel:	COLÉGIO ESTADUAL DUQUE DE CAXIAS		
Proprietário:	ESTADO BAHIA	Município:	ENTRE RIOS
Comarca:	ENTRE RIOS	UF:	BAHIA
Área (m²):	10.015,89	Perímetro	403,27 m

Inicia-se a descrição deste perímetro no vértice **V1**, no limite do Muro do Colégio Duque de Caxias, localizado na **Rua Euclides Machado de Almeida**, de coordenadas **N 8.679.724,89 m.** e **E 599.983,15 m.**; deste, segue com azimute de **81°17'38"** e distância de **32,57 m.**, confrontando neste trecho com a Rua Cândido Sales, até o vértice **V2**, de coordenadas **N 8.679.729,82 m.** e **E 600.015,35 m.**; deste, segue com azimute de **81°54'41"** e distância de **56,27 m.**, confrontando neste trecho com o muro da escola até o vértice **V3**, de coordenadas **N 8.679.737,74 m.** e **E 600.071,05 m.**; deste, segue com azimute de **172°45'47"** e distância de **10,51 m.**, confrontando neste trecho com a propriedade particular, até o vértice **V4**, de coordenadas **N 8.679.727,31 m.** e **E 600.072,38 m.**; deste, segue com azimute de **174°23'20"** e distância de **15,07 m.**, confrontando neste trecho com a propriedade particular, até o vértice **V5**, de coordenadas **N 8.679.712,31 m.** e **E 600.073,85 m.**; deste, segue com azimute de **171°50'41"** e distância de **15,33 m.**, confrontando neste trecho com a propriedade particular, até o vértice **V6**, de coordenadas **N 8.679.697,14 m.** e **E 600.076,02 m.**; deste, segue com azimute de **172°43'19"** e distância de **42,07 m.**, confrontando neste trecho com a área (Poder Legislativo), até o vértice **V7**, de coordenadas **N 8.679.655,41 m.** e **E 600.081,35 m.**; deste, segue com azimute de **172°20'44"** e distância de **30,52 m.**, confrontando neste trecho com a área (Poder Legislativo) até o vértice **V8**, de coordenadas **N 8.679.625,17 m.** e **E 600.085,42 m.**; deste virando-se a direita, com azimute de **262°39'31"** e distância de **50,43 m.**, confrontando neste trecho com a R. Sen. Eduardo Veloso, até o vértice **V9**, de coordenadas **N 8.679.618,72 m.** e **E 600.035,40 m.**; deste, segue paralelamente com o muro do colégio com azimute de **263°01'24"** e distância de **7,54 m.**, confrontando neste trecho com a R. Sen. Eduardo Veloso, até o vértice **V10**, de coordenadas **N 8.679.617,81 m.** e **E 600.027,92 m.**; deste, segue paralelamente o muro do colégio com azimute de **262°32'57"** e distância de **30,98 m.**, confrontando neste trecho com a R. Sen. Eduardo Veloso, até o vértice **V11**, de coordenadas **N 8.679.613,79 m.** e **E 599.997,20 m.**; deste virando-se a direita, segue paralelamente no muro do colégio com azimute de **352°41'36"** e distância de **70,13 m.**, confrontando neste trecho com a R. Vinte e Três de Agosto, até o vértice **V12**, de coordenadas **N 8.679.683,35 m.** e **E 599.988,28 m.**; deste segue paralelamente o muro do colégio com azimute de **352°57'36"** e distância de **41,85 m.**, confrontando neste trecho com a R. Vinte e Três de Agosto, até o vértice **V1**, de coordenadas **N 8.679.724,89 m.** e **E 599.983,15 m.**; ponto inicial da descrição deste perímetro. Todas as coordenadas aqui descritas estão georreferenciadas ao Sistema Geodésico Brasileiro, e encontram-se representadas no Sistema UTM, referenciadas ao **Meridiano Central WGr**, tendo como o **SIRGAS 2000 / UTM ZONA 24S**. Todos os azimutes e distâncias, áreas e perímetros foram calculados no plano de projeção UTM.

BAHIA, 21 de Setembro 2020

Resp. Técnico: **FABIO DE SOUSA SANTOS** ENGENHEIRO CIVIL CREA -BA: 41617-D

RECONHECIMENTO NO VERSO



4º TABELIONATO DE NOTAS

Bel. Gustavo Calmon de Amorim - Tabelião

Av. Taciano Neves, N° 156 - Shopping Sumaré - 3ª loja - Caminho das Árvores

CEP: 41020-020 - Salvador - BA - Fone: (71) 3019-1251 / 3018-1206

Reconheço por SEMELHANÇA 0001 a(s) assinatura(s) de

FABIO DE SOUSA SANTOS (10070185), dou fe

Salvador-BA 24/11/2020.

Em testemunho () da verdade.

CAROLINA PILAR MESSIAS DE OLIVEIRA

ESCREVENTE AUTORIZADA

Selo(s): 1604.AD 793397-1

Consulte: www.tjba.jus.br/autenticidade



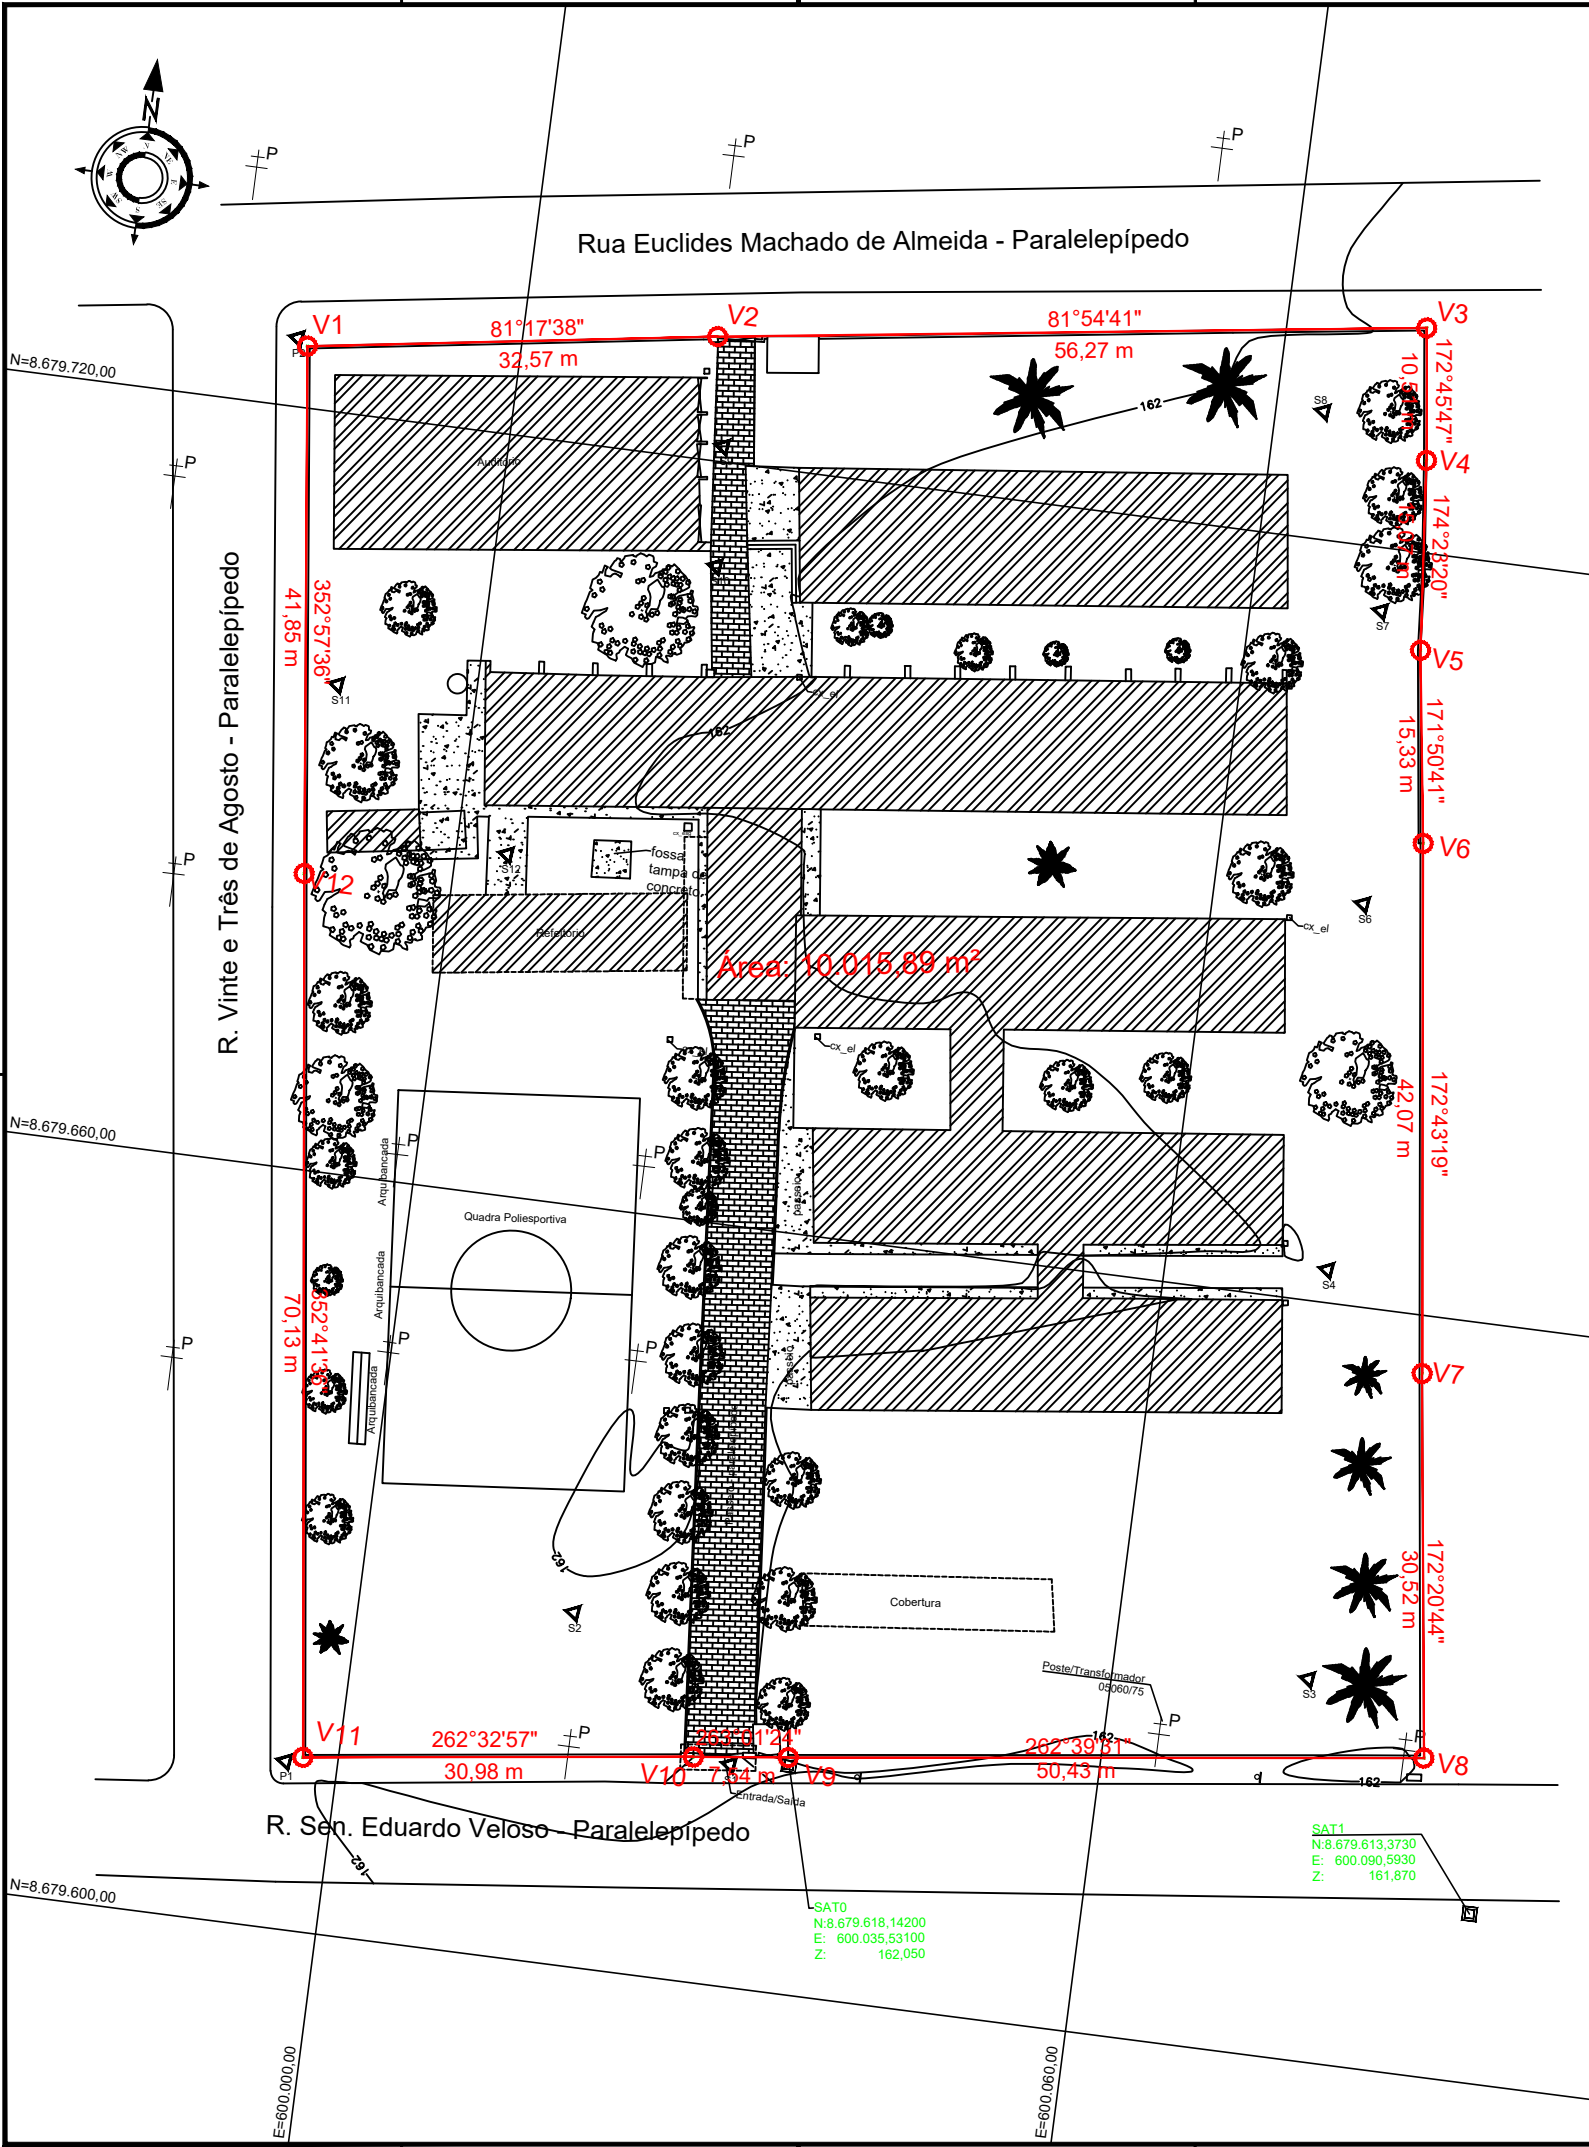


TABELA DE AZIMUTES, DISTÂNCIAS E COORDENADAS					
LADOS		AZIMUTE (UTM)	DISTÂNCIA (UTM) metros	COORDENADAS UTM	
Vértices	Vértices			E metros	N metros
V1	V2	81°17'38"	32.57	600015.35	8679729.82
V2	V3	81°54'41"	56.27	600071.05	8679737.74
V3	V4	172°45'47"	10.51	600072.38	8679727.31
V4	V5	174°23'20"	15.07	600073.85	8679712.31
V5	V6	171°50'41"	15.33	600076.02	8679697.14
V6	V7	172°43'19"	42.07	600081.35	8679655.41
V7	V8	172°20'44"	30.52	600085.42	8679625.17
V8	V9	262°39'31"	50.43	600035.40	8679618.72
V9	V10	263°01'24"	7.54	600027.92	8679617.81
V10	V11	262°32'57"	30.98	599997.20	8679613.79
V11	V12	352°41'36"	70.13	599988.28	8679683.35
V12	V1	352°57'36"	41.85	599983.15	8679724.89

INFORMAÇÕES DE COORDENADAS

RBMC- REDE BRASILEIRA DE MONITORAMENTO CONTÍNUO DO IBGE
PROJEÇÃO UNIVERSAL TRANSVERSA DE MERCATOR - UTM
DATUM HORIZONTAL :SIRGAS 2000
MERIDIANO CENTRAL: 39° GRw.
ZONA (FUSO): 24 L

FABIO DE SOUSA SANTOS
RESPONSÁVEL TÉCNICO
ENGENHEIRO CIVIL
CREA - BA: 41617-D

REV.	EMIS.	DESCRICAO	DATA	EXECUÇÃO	VERIFICAÇÃO	APROVAÇÃO
MOTIVO DA EMISSÃO 1- PRELIMINAR 2- PARA CONHECIMENTO 3- PARA COMENTÁRIOS E APROVAÇÃO 4- EMISSÃO FINAL 5- CONFORME CONSTRUÍDO 6 CANCELADO Y- CANCELADO E SUBSTITUÍDO () - OUTROS						
CLIENTE/UNIDADE SECRETARIA DE EDUCAÇÃO - GOVERNO DO ESTADO DA BAHIA						
EMPREENDIMENTO OU PROGRAMA SERVIÇOS TÉCNICOS PROFISSIONAIS DE LEVANTAMENTO TOPOGRÁFICOS DE IMÓVEIS COLÉGIO ESTADUAL DUQUE DE CAXIAS - ENTRE RIOS						
EXEC.	NOME	DATA	TÍTULO			
RESP.	FABIO DE SOUSA SANTOS ENGENHEIRO CIVIL CREA - BA: 41617-D	21/09/2020	PLANTA DE SITUAÇÃO E LOCALIZAÇÃO PLANTA BAIXA - AZIMUTE E DISTÂNCIA MEMORIAL DESCRITIVO - ÁREA TOTAL:10.015,89 m²			
DES.	SAMILY B DOS SANTOS PROJETISTA	21/09/2020	CÓDIGO DO PROJETO	Nº PROCESSO SEI:	Nº DA OS:	FOLHA
APR.	SECRETARIA DA EDUCAÇÃO		SIT	011.5543.2018.0011257-18	213/2020	
1:600			No. DESENHO:			REV.
			SEC-020-04-SIT-01-R00			0
						1/1